

**МИНИСТЕРСТВО ИМУЩЕСТВЕННЫХ ОТНОШЕНИЙ  
КИРОВСКОЙ ОБЛАСТИ**

**РАСПОРЯЖЕНИЕ**

15.07.2026

№ 780

г. Киров

**Об утверждении границ охранной зоны газопровода**

В соответствии с подпунктом 1 пункта 2 статьи 56, пунктом 6 статьи 105 Земельного кодекса Российской Федерации, постановлением Правительства Российской Федерации от 20.11.2000 № 878 «Об утверждении Правил охраны газораспределительных сетей», Положением о министерстве имущественных отношений Кировской области, утвержденным постановлением Правительства Кировской области от 15.02.2021 № 81-П «Об утверждении Положения о министерстве имущественных отношений Кировской области», на основании заявления АО «Газпром газораспределение Киров» от 24.06.2026 № АЧ-03/3039, учитывая представленные материалы по описанию местоположения границ охранной зоны объекта газоснабжения: «Газопровод межпоселковый от п. Соколовка до с. Коса Зуевского района Кировской области» (далее – сооружение):

1. Утвердить границы охранной зоны сооружения с кадастровым номером 43:09:000000:654, расположенного по адресу: Кировская область, р-н Зуевский, с/п Соколовское, сооружение 1гп, в соответствии с графическим описанием местоположения границ и координатным описанием характерных точек этих границ согласно приложению.

2. Наложить бессрочно ограничения (обременения) на входящие в охранную зону газораспределительных сетей, указанных в пункте 1 настоящего распоряжения, земельные участки, определив условия их использования в соответствии с Правилами охраны газораспределительных

сетей, утвержденными постановлением Правительства Российской Федерации от 20.11.2000 № 878 «Об утверждении Правил охраны газораспределительных сетей».

3. Убытки, в том числе упущенная выгода, причиненные ограничением прав лиц, указанных в пункте 2 статьи 57.1 Земельного кодекса Российской Федерации, в связи с установлением границы охранной зоны газораспределительных сетей, указанных в пункте 1 настоящего распоряжения, подлежат возмещению таким лицам собственником сооружения в полном объеме с учетом особенностей и в срок, установленный статьей 57.1 Земельного кодекса Российской Федерации.

4. Отделу управления земельными ресурсами министерства имущественных отношений Кировской области:

4.1. Обеспечить опубликование настоящего распоряжения на официальном сайте министерства имущественных отношений Кировской области ([www.dgs.kirovreg.ru](http://www.dgs.kirovreg.ru)) в течение 10 календарных дней со дня его подписания.

4.2. Направить сведения об утвержденных границах охранной зоны газопровода, указанного в пункте 1 настоящего распоряжения, в течение 5 рабочих дней в орган регистрации прав.

5. Контроль за выполнением распоряжения возложить на заместителя министра имущественных отношений Кировской области Казаковцева С.А.

Министр имущественных  
отношений Кировской области Т.А. Полонских



Приложение  
УТВЕРЖДЕНО

распоряжением министерства  
имущественных отношений

Кировской области

от 15.04.2016 № 780

Координатное описание

характерных точек границы охранной зоны сооружения «Газопровод межпоселковый от п. Соколовка до с. Коса Зуевского района Кировской области» с кадастровым номером 43:09:000000:654, расположенного по адресу: Кировская область, р-н Зуевский, с/п Соколовское, сооружение 1гп

|    | Координаты в системе координат МСК-43 |            |
|----|---------------------------------------|------------|
|    | X                                     | Y          |
| 1  | 2                                     | 3          |
| 1  | 552721.06                             | 2290688.68 |
| 2  | 552742.08                             | 2290747.47 |
| 3  | 552745.59                             | 2290748.86 |
| 4  | 552748.98                             | 2290751.13 |
| 5  | 552750.95                             | 2290753.94 |
| 6  | 552753.93                             | 2290762.32 |
| 7  | 552753.94                             | 2290765.07 |
| 8  | 552752.55                             | 2290769.35 |
| 9  | 552750.01                             | 2290772.04 |
| 10 | 552748.06                             | 2290773.22 |
| 11 | 552742.59                             | 2290775.16 |
| 12 | 552739.13                             | 2290774.73 |
| 13 | 552734.99                             | 2290772.34 |
| 14 | 552733.04                             | 2290770.05 |
| 15 | 552729.82                             | 2290761.09 |
| 16 | 552729.69                             | 2290757.57 |
| 17 | 552731.87                             | 2290752.49 |
| 18 | 552735.67                             | 2290749.77 |
| 19 | 552738.31                             | 2290748.82 |
| 20 | 552718.64                             | 2290693.80 |
| 21 | 552066.74                             | 2290926.64 |
| 22 | 551895.85                             | 2290969.48 |
| 23 | 551785.46                             | 2290997.18 |
| 24 | 551739.56                             | 2291008.66 |
| 25 | 550558.51                             | 2290970.06 |
| 26 | 550538.22                             | 2291022.07 |
| 27 | 550440.20                             | 2290984.09 |
| 28 | 549828.68                             | 2290593.85 |
| 29 | 549303.19                             | 2290536.04 |

|    |           |            |
|----|-----------|------------|
| 30 | 548651.93 | 2290861.09 |
| 31 | 548637.91 | 2290832.95 |
| 32 | 548071.85 | 2290431.99 |
| 33 | 547861.09 | 2290280.43 |
| 34 | 547885.13 | 2290191.70 |
| 35 | 547878.99 | 2290190.04 |
| 36 | 547880.19 | 2290185.68 |
| 37 | 547884.05 | 2290186.74 |
| 38 | 547883.91 | 2290187.22 |
| 39 | 547890.04 | 2290188.90 |
| 40 | 547865.67 | 2290278.81 |
| 41 | 548072.54 | 2290427.56 |
| 42 | 548073.61 | 2290426.06 |
| 43 | 548076.87 | 2290428.38 |
| 44 | 548075.80 | 2290429.88 |
| 45 | 548641.05 | 2290830.27 |
| 46 | 548653.73 | 2290855.73 |
| 47 | 549302.45 | 2290531.94 |
| 48 | 549830.04 | 2290589.97 |
| 49 | 550442.02 | 2290980.51 |
| 50 | 550535.94 | 2291016.89 |
| 51 | 550555.81 | 2290965.96 |
| 52 | 551739.14 | 2291004.64 |
| 53 | 552065.58 | 2290922.80 |
| 1  | 552721.06 | 2290688.68 |



ПЛАН ГРАНИЦ

Охранная зона объекта "Газопровод межпоселковый от п. Соколовка до с. Коса Зуевского района Кировской области"


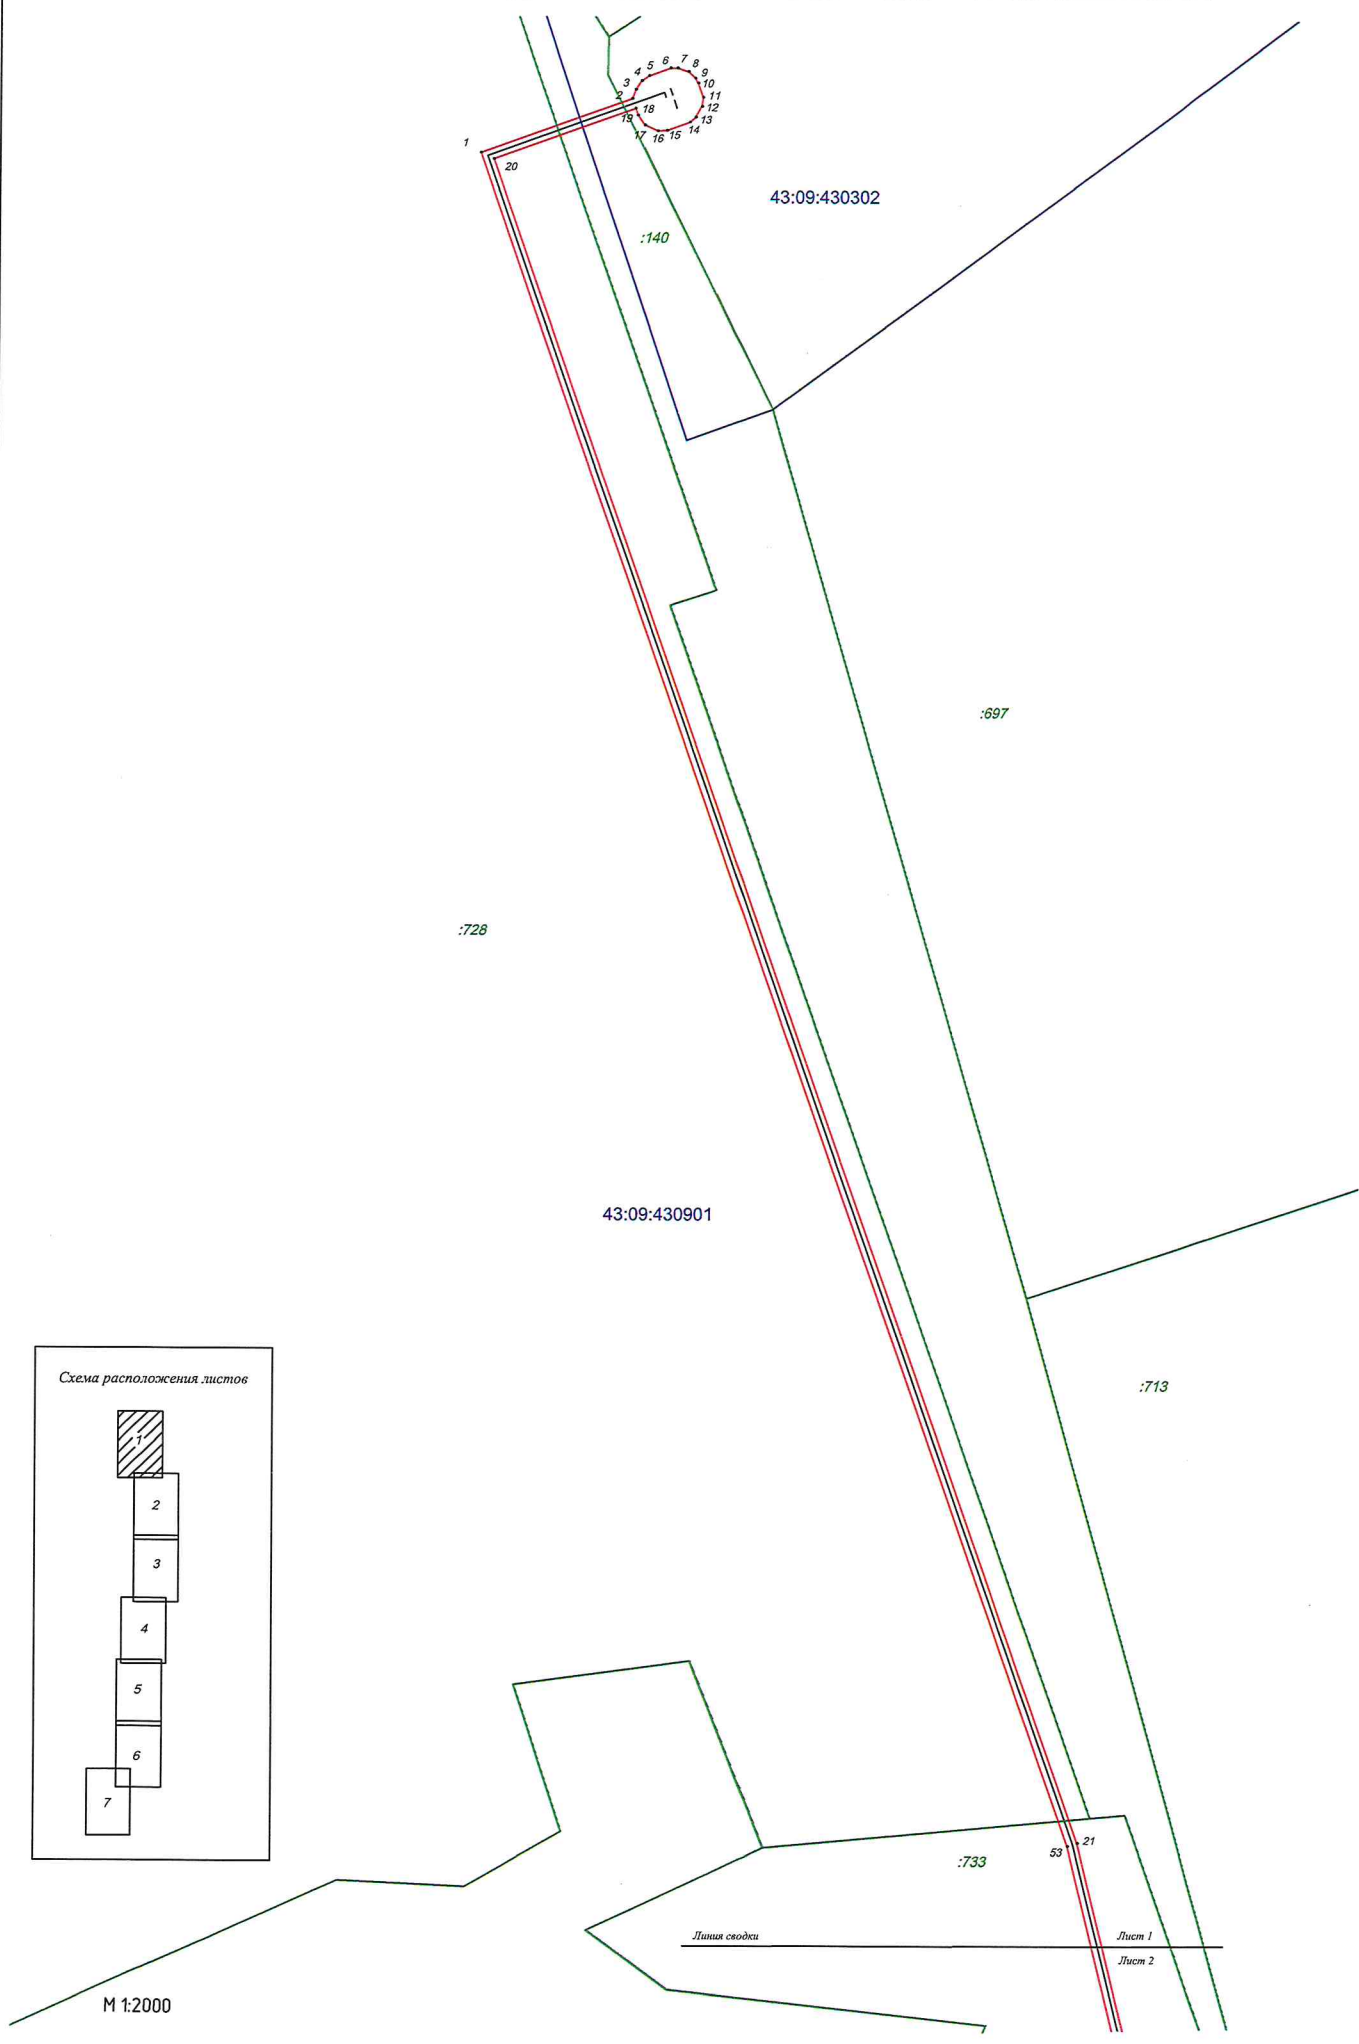


Схема расположения листов

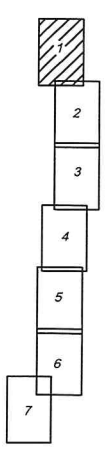

М 1:2000

Лист 1  
Лист 2

## ПЛАН ГРАНИЦ

Охранная зона объекта "Газопровод межпоселковый от п. Соколовка до с. Коса Зуевского района Кировской области"

Линия сводки

Лист 1

Лист 2

:733

:713

22

23


24

52

:733

43:09:430901

Схема расположения листов

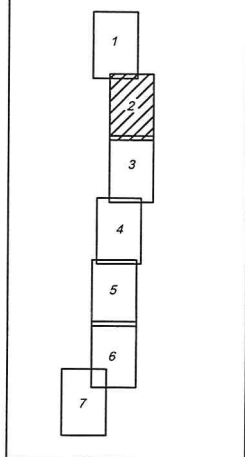

М 1:2000

Линия сводки


:733

Лист 2

Лист 3

## ПЛАН ГРАНИЦ

Охранная зона объекта "Газопровод межпоселковый от п. Соколовка до с. Коса Зуевского района Кировской области"

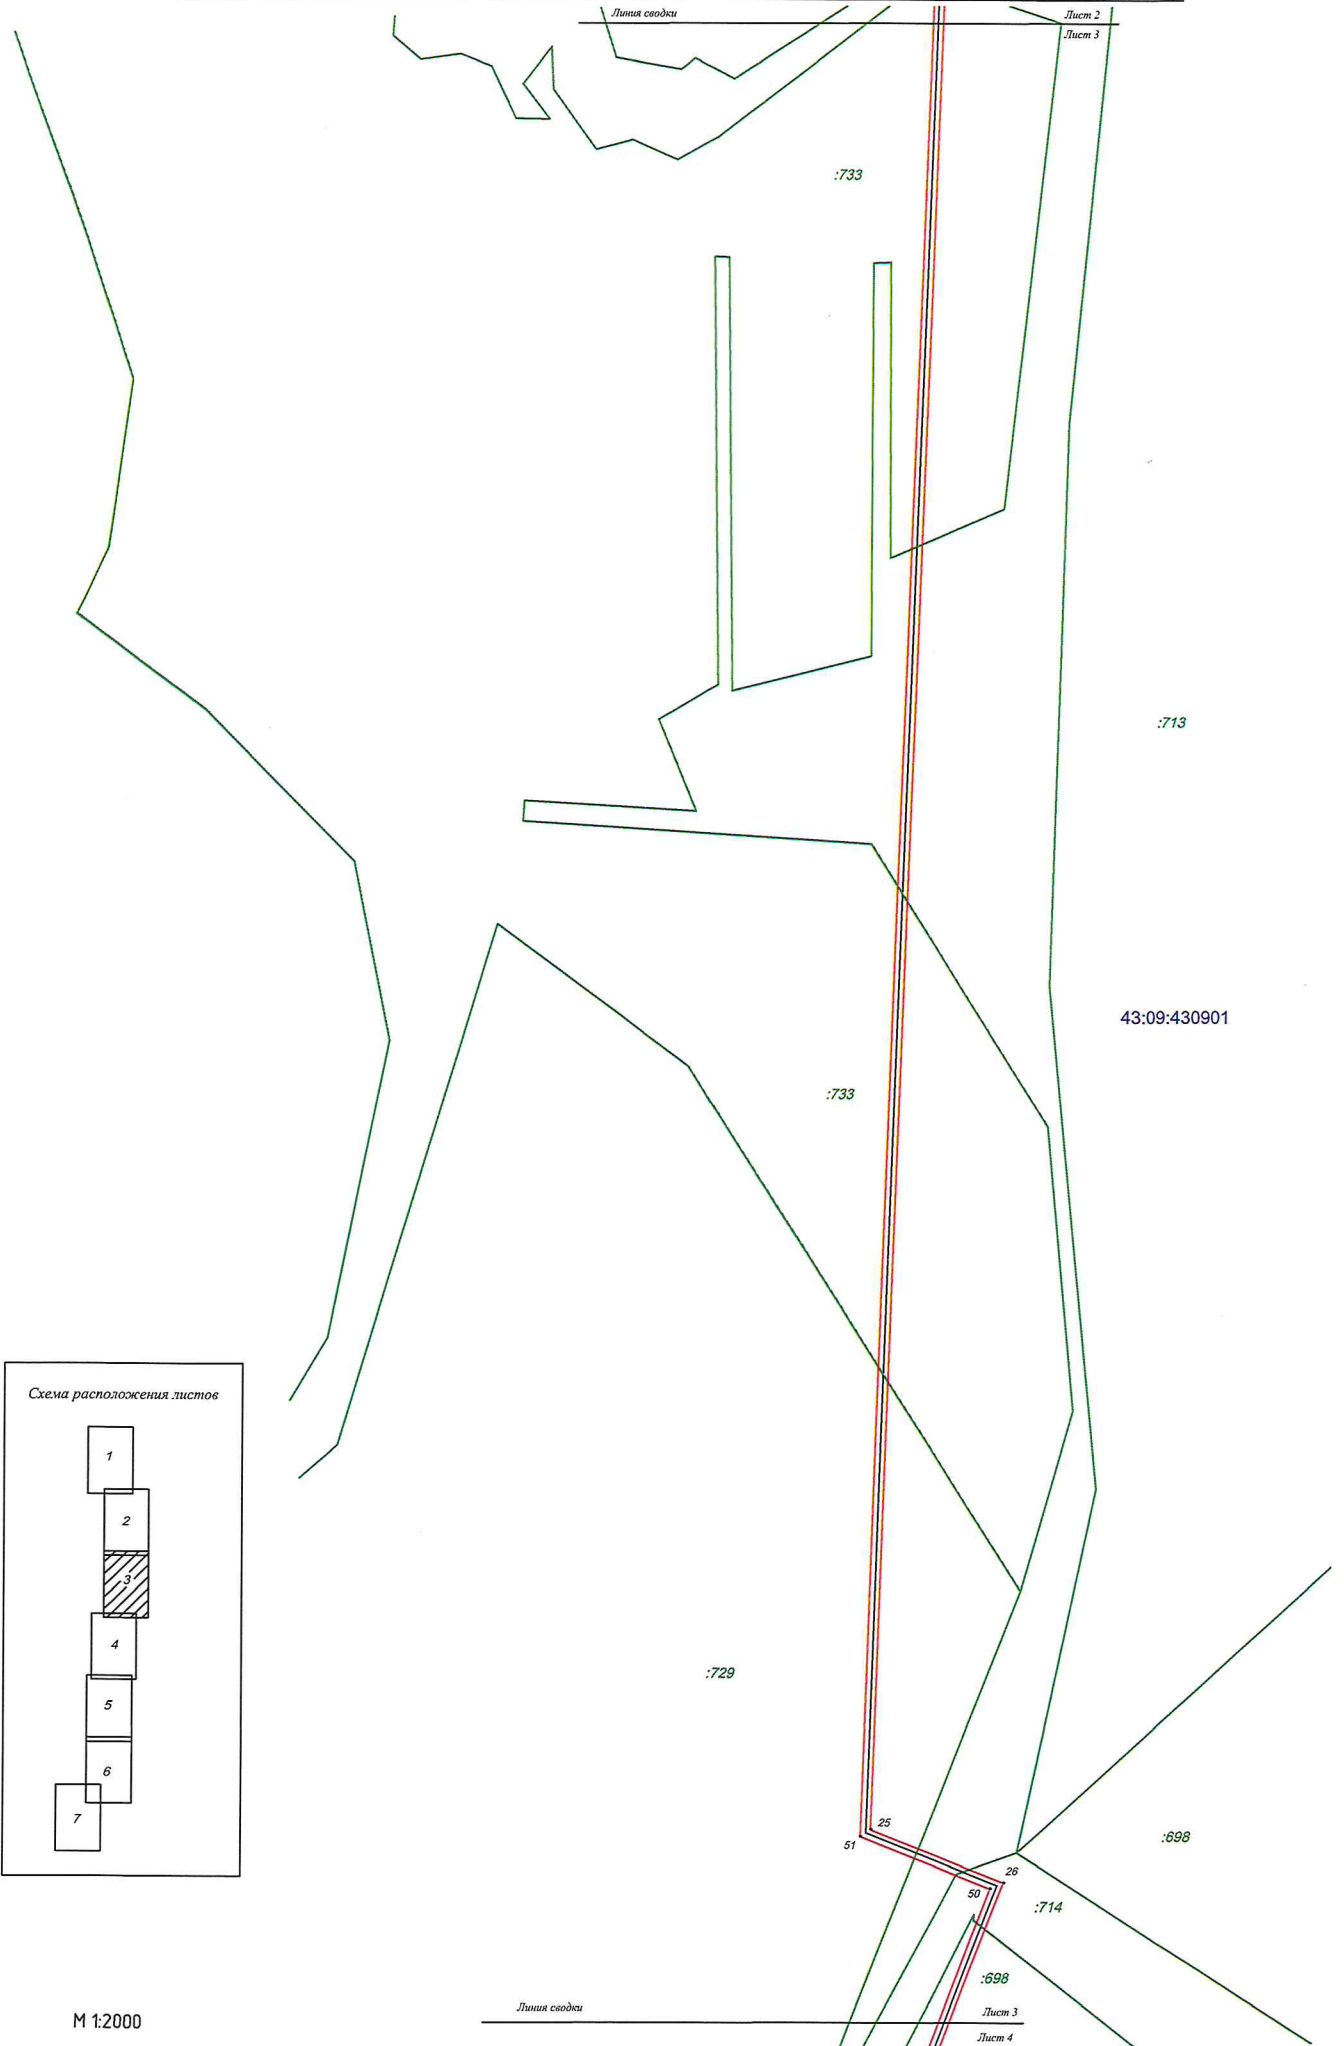

## ПЛАН ГРАНИЦ

Охранная зона объекта "Газопровод межпоселковый от п. Соколовка до с. Коса Зуевского района Кировской области"

Линия сводки

Лист 3

Лист 4

:729

:714

49

27

:698

43:09:430901

:700

48

28


Лист 4

Лист 5

Линия сводки

М 1:2000

Схема расположения листов

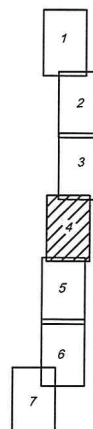



ПЛАН ГРАНИЦ

Охранная зона объекта "Газопровод межпоселковый от п. Соколовка до с. Коса Зуевского района Кировской области"

Линия сводки

Лист 4

Лист 5

:700

43:09:430901

47 29

:734

:735


M 1:2000

Линия сводки

Лист 5

Лист 6

Схема расположения листов

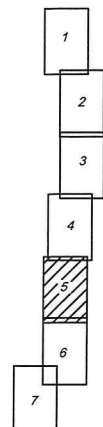

## ПЛАН ГРАНИЦ

Охранная зона объекта "Газопровод межпоселковый от п. Соколовка до с. Коса Зуевского района Кировской области"

Линия съезда

Лист 5

Лист 6

:735

:734

43:09:430901

45

31

46

30

:700

43:09:430601

Линия съезда

Лист 6

Лист 7

М 1:2000

Схема расположения листов

1

2

3

4

5

6

7

## ПЛАН ГРАНИЦ

Охранная зона объекта "Газопровод межпоселковый от п. Соколовка до с. Коса Зуевского района Кировской области"

Линия сводки

Лист 6

Лист 7

43:09:430601


:700

43:09:430901

:963

М 1:2000

Схема расположения листов

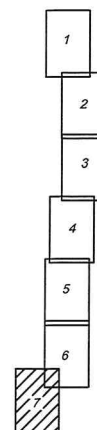

## План границ объекта землеустройства

### Условные обозначения и знаки для оформления графической части карты (плана)

Обозначения земельных участков, размеры которых не могут быть  
переданы в масштабе разделов графической части:

- |        |   |
|--------|---|
| =====  | Граница ранее учтенного земельного участка, представляющего собой единое землепользование с преобладанием условных участков, имеющиеся в ГКН сведения о границах которых достаточны для определения их положения на местности. |
| =====: | Граница земельного участка, представляющего собой единое землепользование с преобладанием условных участков, имеющиеся в ГКН сведения о границах которых не достаточны для определения их положения на местности.              |

Обозначения земельных участков, размеры которых могут быть  
переданы в масштабе разделов графической части:

- |             |   |
|-------------|---|
| ○           | Характерная точка границы, сведения о которой не позволяют однозначно определить ее положение на местности.                     |
| ●           | Характерная точка границы, сведения о которой позволяют однозначно определить ее положение на местности.                        |
| —————       | Существующая часть границы земельных участков, имеющиеся в ГКН сведения о которой достаточны для определения ее местоположения. |
| —————       | Граница охранной зоны сооружения                                                                                                |
| . — . — . — | Существующая часть границы сооружения, имеющиеся в ГКН сведения о которой достаточны для определения ее местоположения.         |
| - . . -     | Граница субъекта Российской Федерации                                                                                           |
| - . . - .   | Граница муниципального образования                                                                                              |
| ——— ———     | Граница кадастрового округа   |
| ——— ———     | Граница кадастрового района   |
| ——— ———     | Граница кадастрового квартала                                                                                                   |