

**МИНИСТЕРСТВО ИМУЩЕСТВЕННЫХ ОТНОШЕНИЙ
КИРОВСКОЙ ОБЛАСТИ**

РАСПОРЯЖЕНИЕ

И.В. МДЗ

№ 740

г. Киров

Об утверждении границ охранной зоны газопровода

В соответствии с подпунктом 1 пункта 2 статьи 56, пунктом 6 статьи 105 Земельного кодекса Российской Федерации, постановлением Правительства Российской Федерации от 20.11.2000 № 878 «Об утверждении Правил охраны газораспределительных сетей», Положением о министерстве имущественных отношений Кировской области, утвержденным постановлением Правительства Кировской области от 15.02.2021 № 81-П «Об утверждении Положения о министерстве имущественных отношений Кировской области», на основании заявления АО «Газпром газораспределение Киров» от 30.05.2025 № АЧ-03/3157, учитывая представленные материалы по описанию местоположения границ охранной зоны объекта газоснабжения: «Распределительный газопровод по ул. Лучистая, ул. Советской Армии, ул. Привокзальная, ул. Октябрьская в пгт Мирный, Оричевского района, Кировской области» (далее – сооружение):

1. Утвердить границы охранной зоны сооружения с кадастровым номером 43:24:000000:756, расположенного по адресу: Российская Федерация, Кировская обл., Оричевский р-н, пгт Мирный в соответствии с графическим описанием местоположения границ и координатным описанием характерных точек этих границ согласно приложению.

2. Наложить бессрочно ограничения (обременения) на входящие в охранную зону газораспределительных сетей, указанных в пункте 1 настоящего распоряжения, земельные участки, определив условия их использования в соответствии с Правилами охраны газораспределительных

сетей, утвержденными постановлением Правительства Российской Федерации от 20.11.2000 № 878 «Об утверждении Правил охраны газораспределительных сетей».

3. Убытки, в том числе упущенная выгода, причиненные ограничением прав лиц, указанных в пункте 2 статьи 57.1 Земельного кодекса Российской Федерации, в связи с установлением границы охранной зоны газораспределительных сетей, указанных в пункте 1 настоящего распоряжения, подлежат возмещению таким лицам собственником сооружения в полном объеме с учетом особенностей и в срок, установленный статьей 57.1 Земельного кодекса Российской Федерации.

4. Отделу управления земельными ресурсами министерства имущественных отношений Кировской области:

4.1. Обеспечить опубликование настоящего распоряжения на официальном сайте министерства имущественных отношений Кировской области (www.dgs.kirovreg.ru) в течение 10 календарных дней со дня его подписания.

4.2. Направить сведения об утвержденных границах охранной зоны газопровода, указанного в пункте 1 настоящего распоряжения, в течение 5 рабочих дней в орган регистрации прав.

5. Контроль за выполнением распоряжения оставляю за собой.

Министр имущественных
отношений Кировской области Т.А. Поломских



Приложение

УТВЕРЖДЕНО

распоряжением министерства
имущественных отношений

Кировской области

от 17.06.2025 № 740

Координатное описание

характерных точек границы охранной зоны сооружения «Распределительный газопровод по ул. Лучистая, ул. Советской Армии, ул. Привокзальная, ул. Октябрьская в пгт Мирный, Оричевского района, Кировской области» с кадастровым номером 43:24:000000:756, расположенного по адресу: Российская Федерация, Кировская обл., Оричевский р-н, пгт Мирный

	Координаты в системе координат МСК-43	
	X	Y
1	2	3
Зона(1)	—	—
1	551946.50	1313814.25
2	551946.57	1313822.76
3	551948.98	1313860.21
4	551934.46	1313860.21
5	551934.49	1313865.98
6	551936.68	1313879.25
7	551943.95	1313896.78
8	551951.45	1313911.15
9	551967.17	1313951.13
10	551980.19	1313986.10
11	552021.03	1314096.93
12	552035.10	1314135.82
13	552046.58	1314155.06
14	552053.44	1314147.44
15	552064.77	1314157.18
16	552104.90	1314186.92
17	552140.04	1314209.91
18	552135.01	1314220.12
19	552136.01	1314220.88
20	552133.57	1314224.06
21	552129.97	1314221.30
22	552134.88	1314211.31
23	552102.62	1314190.20
24	552062.27	1314160.30
25	552053.80	1314153.02
26	552045.92	1314161.76

27	552041.09	1314153.66
28	552039.15	1314154.48
29	552048.22	1314196.18
30	552080.70	1314262.25
31	552081.71	1314264.91
32	552082.98	1314264.46
33	552084.30	1314268.24
34	552083.14	1314268.64
35	552109.03	1314335.74
36	552121.35	1314368.17
37	552122.26	1314367.81
38	552123.74	1314371.53
39	552122.79	1314371.91
40	552130.51	1314391.50
41	552131.79	1314395.30
42	552127.97	1314396.58
43	552118.34	1314371.50
44	552104.47	1314335.35
45	552078.67	1314268.16
46	552077.02	1314263.85
47	552044.42	1314197.50
48	552034.53	1314152.10
49	552039.02	1314150.19
50	552031.46	1314137.54
51	552017.27	1314098.31
52	551976.43	1313987.48
53	551963.43	1313952.55
54	551947.81	1313912.81
55	551940.33	1313898.48
56	551932.82	1313880.35
57	551930.49	1313866.32
58	551930.44	1313856.21
59	551944.72	1313856.21
60	551942.57	1313822.90
61	551942.50	1313814.29
1	551946.50	1313814.25
Зона1(2)	—	—
62	551721.63	1313861.30
63	551721.63	1313867.28
64	551730.43	1313867.34
65	551746.71	1313866.46
66	551758.16	1313933.66
67	551758.07	1313951.13
68	551759.25	1313954.85
69	551764.05	1313953.28
70	551765.29	1313957.08
71	551760.45	1313958.66
72	551781.10	1314023.95
73	551796.74	1314017.80
74	551798.20	1314021.52
75	551782.31	1314027.77

76	551784.56	1314034.90
77	551803.60	1314045.13
78	551801.70	1314048.65
79	551786.29	1314040.37
80	551797.62	1314076.22
81	551808.30	1314072.85
82	551809.50	1314076.67
83	551798.83	1314080.03
84	551800.67	1314085.85
85	551806.19	1314100.76
86	551811.58	1314114.45
87	551815.02	1314114.13
88	551815.40	1314118.11
89	551808.86	1314118.72
90	551802.45	1314102.18
91	551796.89	1314087.15
92	551780.99	1314036.88
93	551754.07	1313951.73
94	551754.16	1313933.98
95	551743.37	1313870.64
96	551730.53	1313871.34
97	551717.63	1313871.26
98	551717.63	1313861.30
62	551721.63	1313861.30
Зона1(3)	—	—
99	551330.60	1314820.65
100	551331.32	1314828.45
101	551327.68	1314837.22
102	551316.30	1314855.83
103	551313.52	1314860.34
104	551305.79	1314871.91
105	551300.04	1314904.77
106	551290.34	1314951.75
107	551290.77	1314951.82
108	551290.09	1314955.76
109	551289.53	1314955.67
110	551288.67	1314959.82
111	551284.75	1314959.02
112	551296.12	1314904.03
113	551301.99	1314870.39
114	551310.16	1314858.18
115	551312.05	1314855.09
116	551231.08	1314775.29
117	551229.94	1314801.91
118	551217.25	1314866.94
119	551215.65	1314875.09
120	551211.73	1314874.31
121	551225.96	1314801.43
122	551227.21	1314772.04
123	551222.25	1314770.04
124	551224.04	1314748.68

125	551223.93	1314728.18
126	551224.96	1314700.57
127	551224.30	1314667.86
128	551226.77	1314667.81
129	551228.37	1314671.07
130	551228.96	1314700.61
131	551227.93	1314728.24
132	551228.04	1314748.84
133	551226.49	1314767.44
134	551231.33	1314769.38
135	551231.31	1314769.91
136	551314.20	1314851.59
137	551324.10	1314835.40
138	551327.24	1314827.83
139	551326.25	1314817.12
140	551329.39	1314817.00
99	551330.60	1314820.65


ПЛАН ГРАНИЦ

Охранная зона объекта "Распределительный газопровод по ул. Лучистая, ул. Советской Армии, ул. Привокзальная, ул. Октябрьская в пгт. Мирный, Оричевского района, Кировской области"

Схема расположения листов

1

2

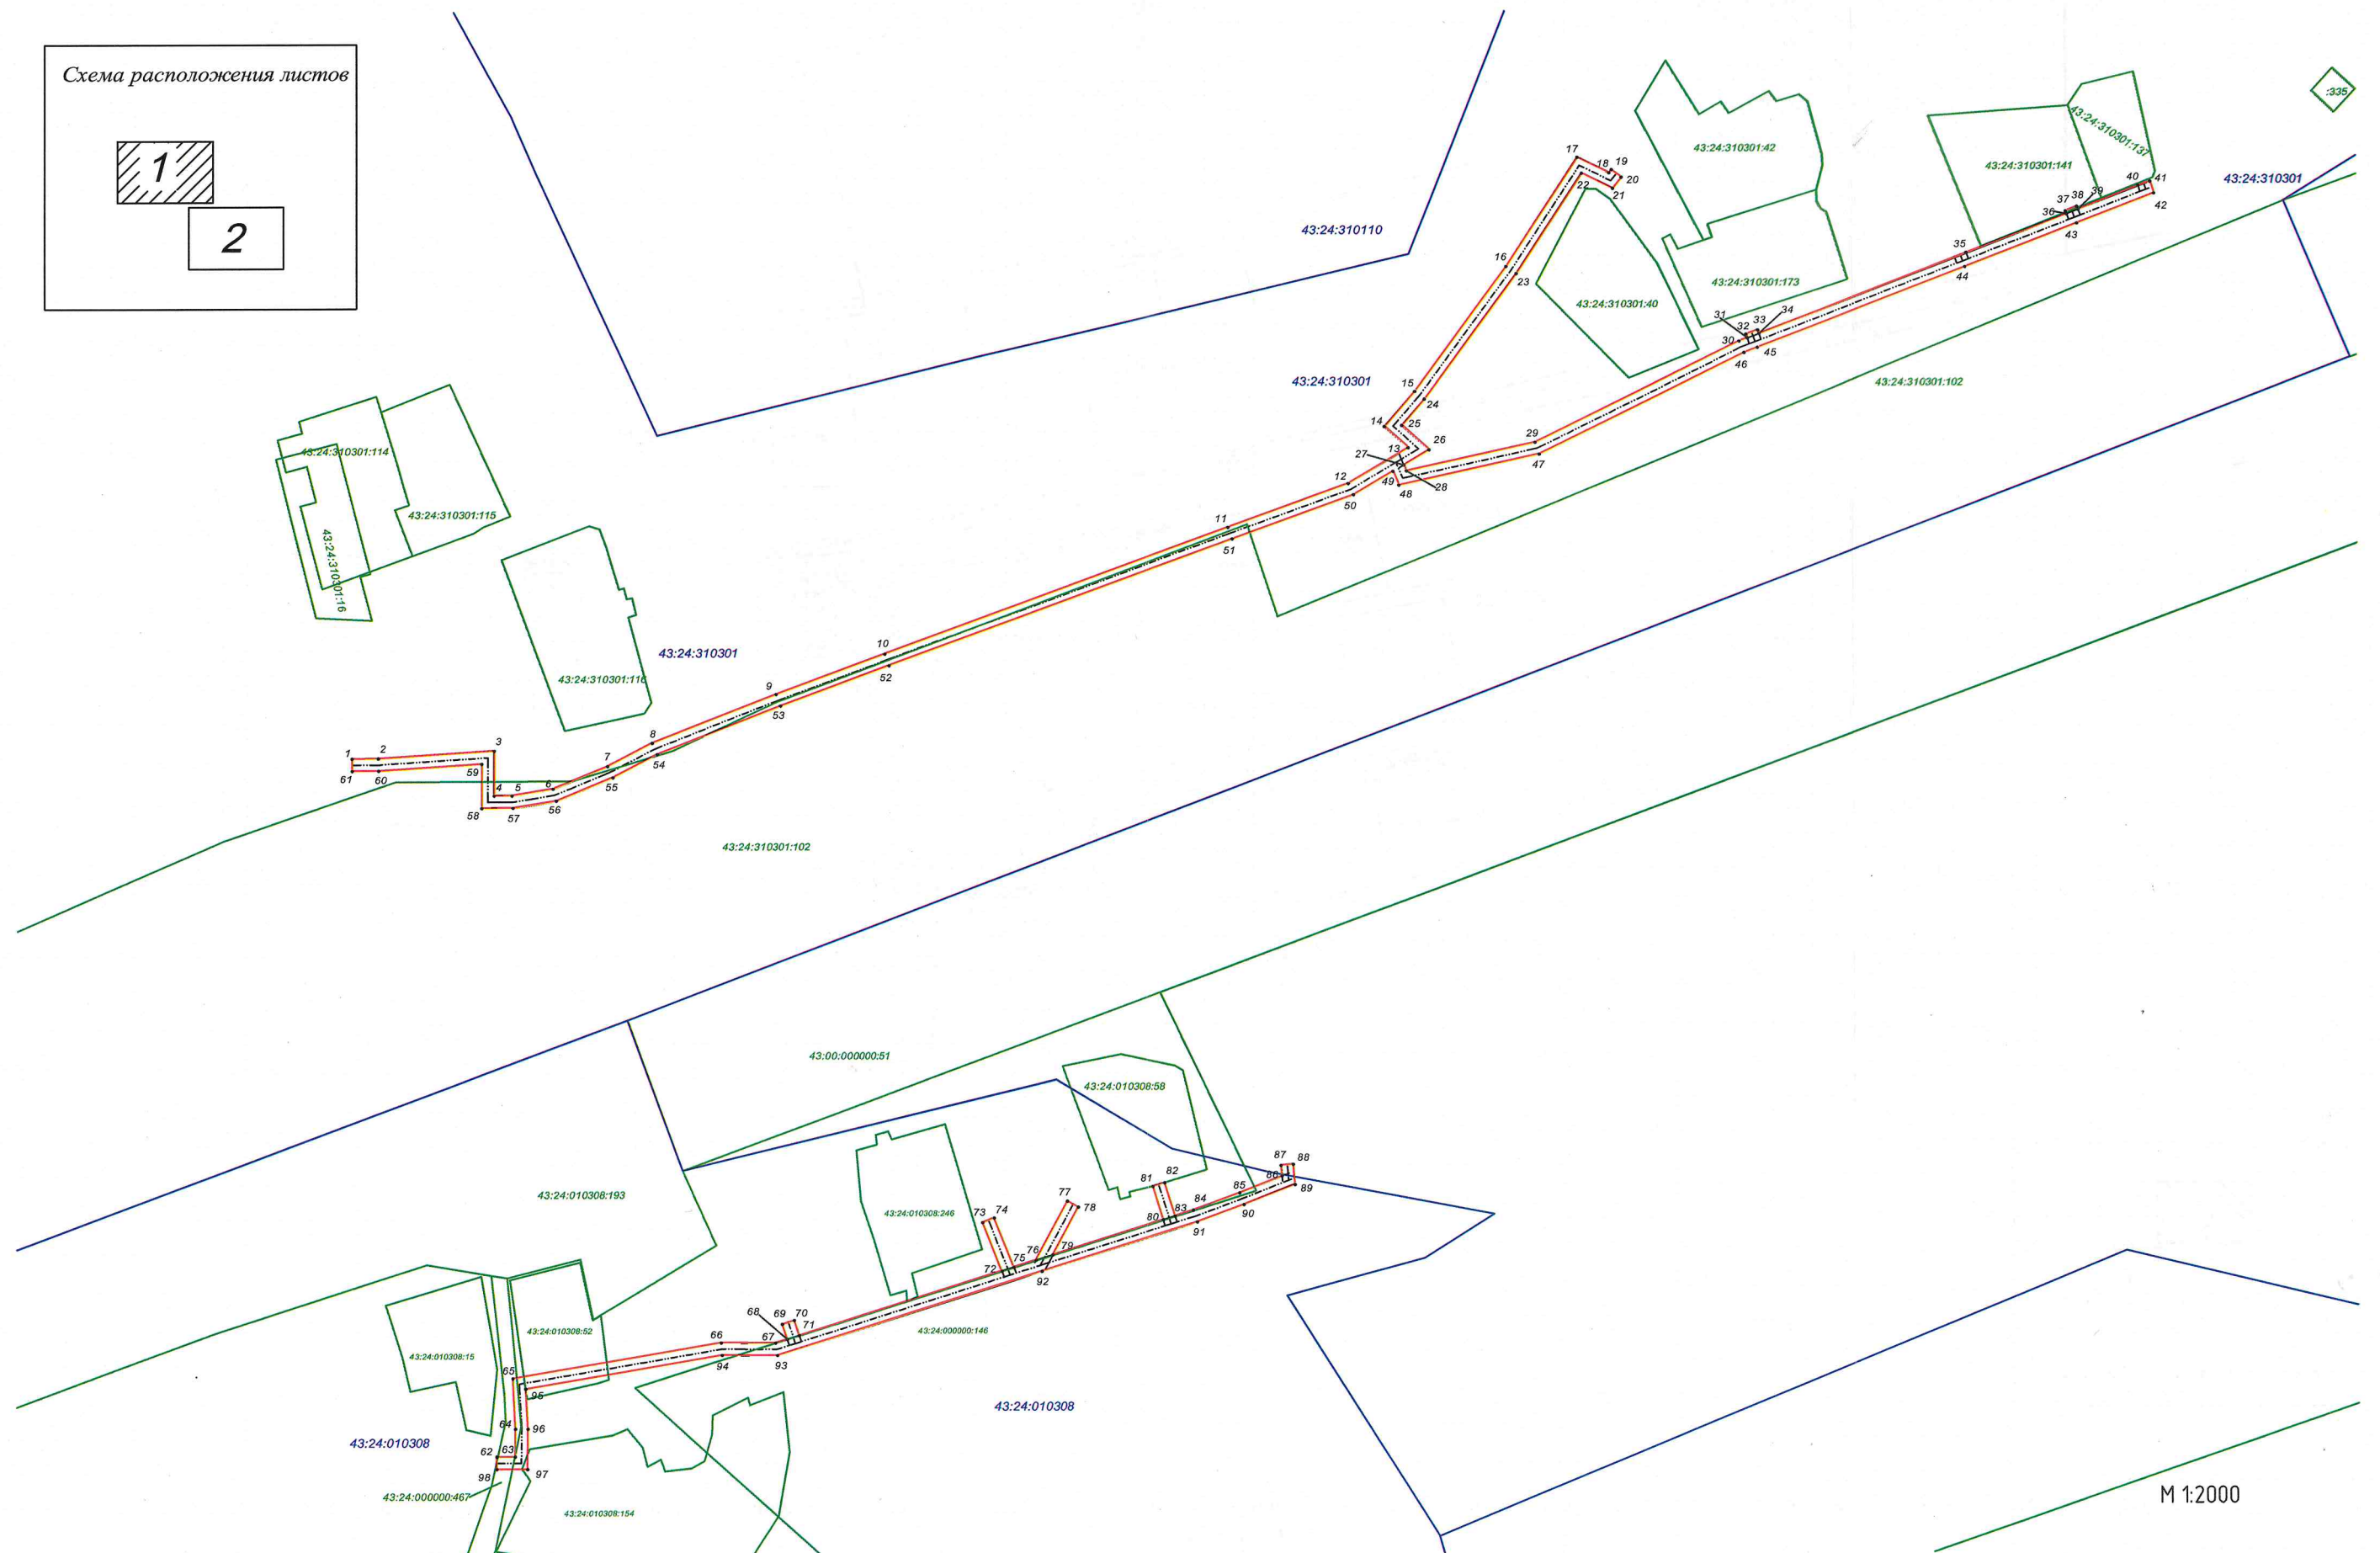

M 1:2000


ПЛАН ГРАНИЦ

Охранная зона объекта "Распределительный газопровод по ул. Лучистая, ул. Советской Армии, ул. Привокзальная, ул. Октябрьская в пгт. Мирный, Оричевского района, Кировской области"

Схема расположения листов

1

2

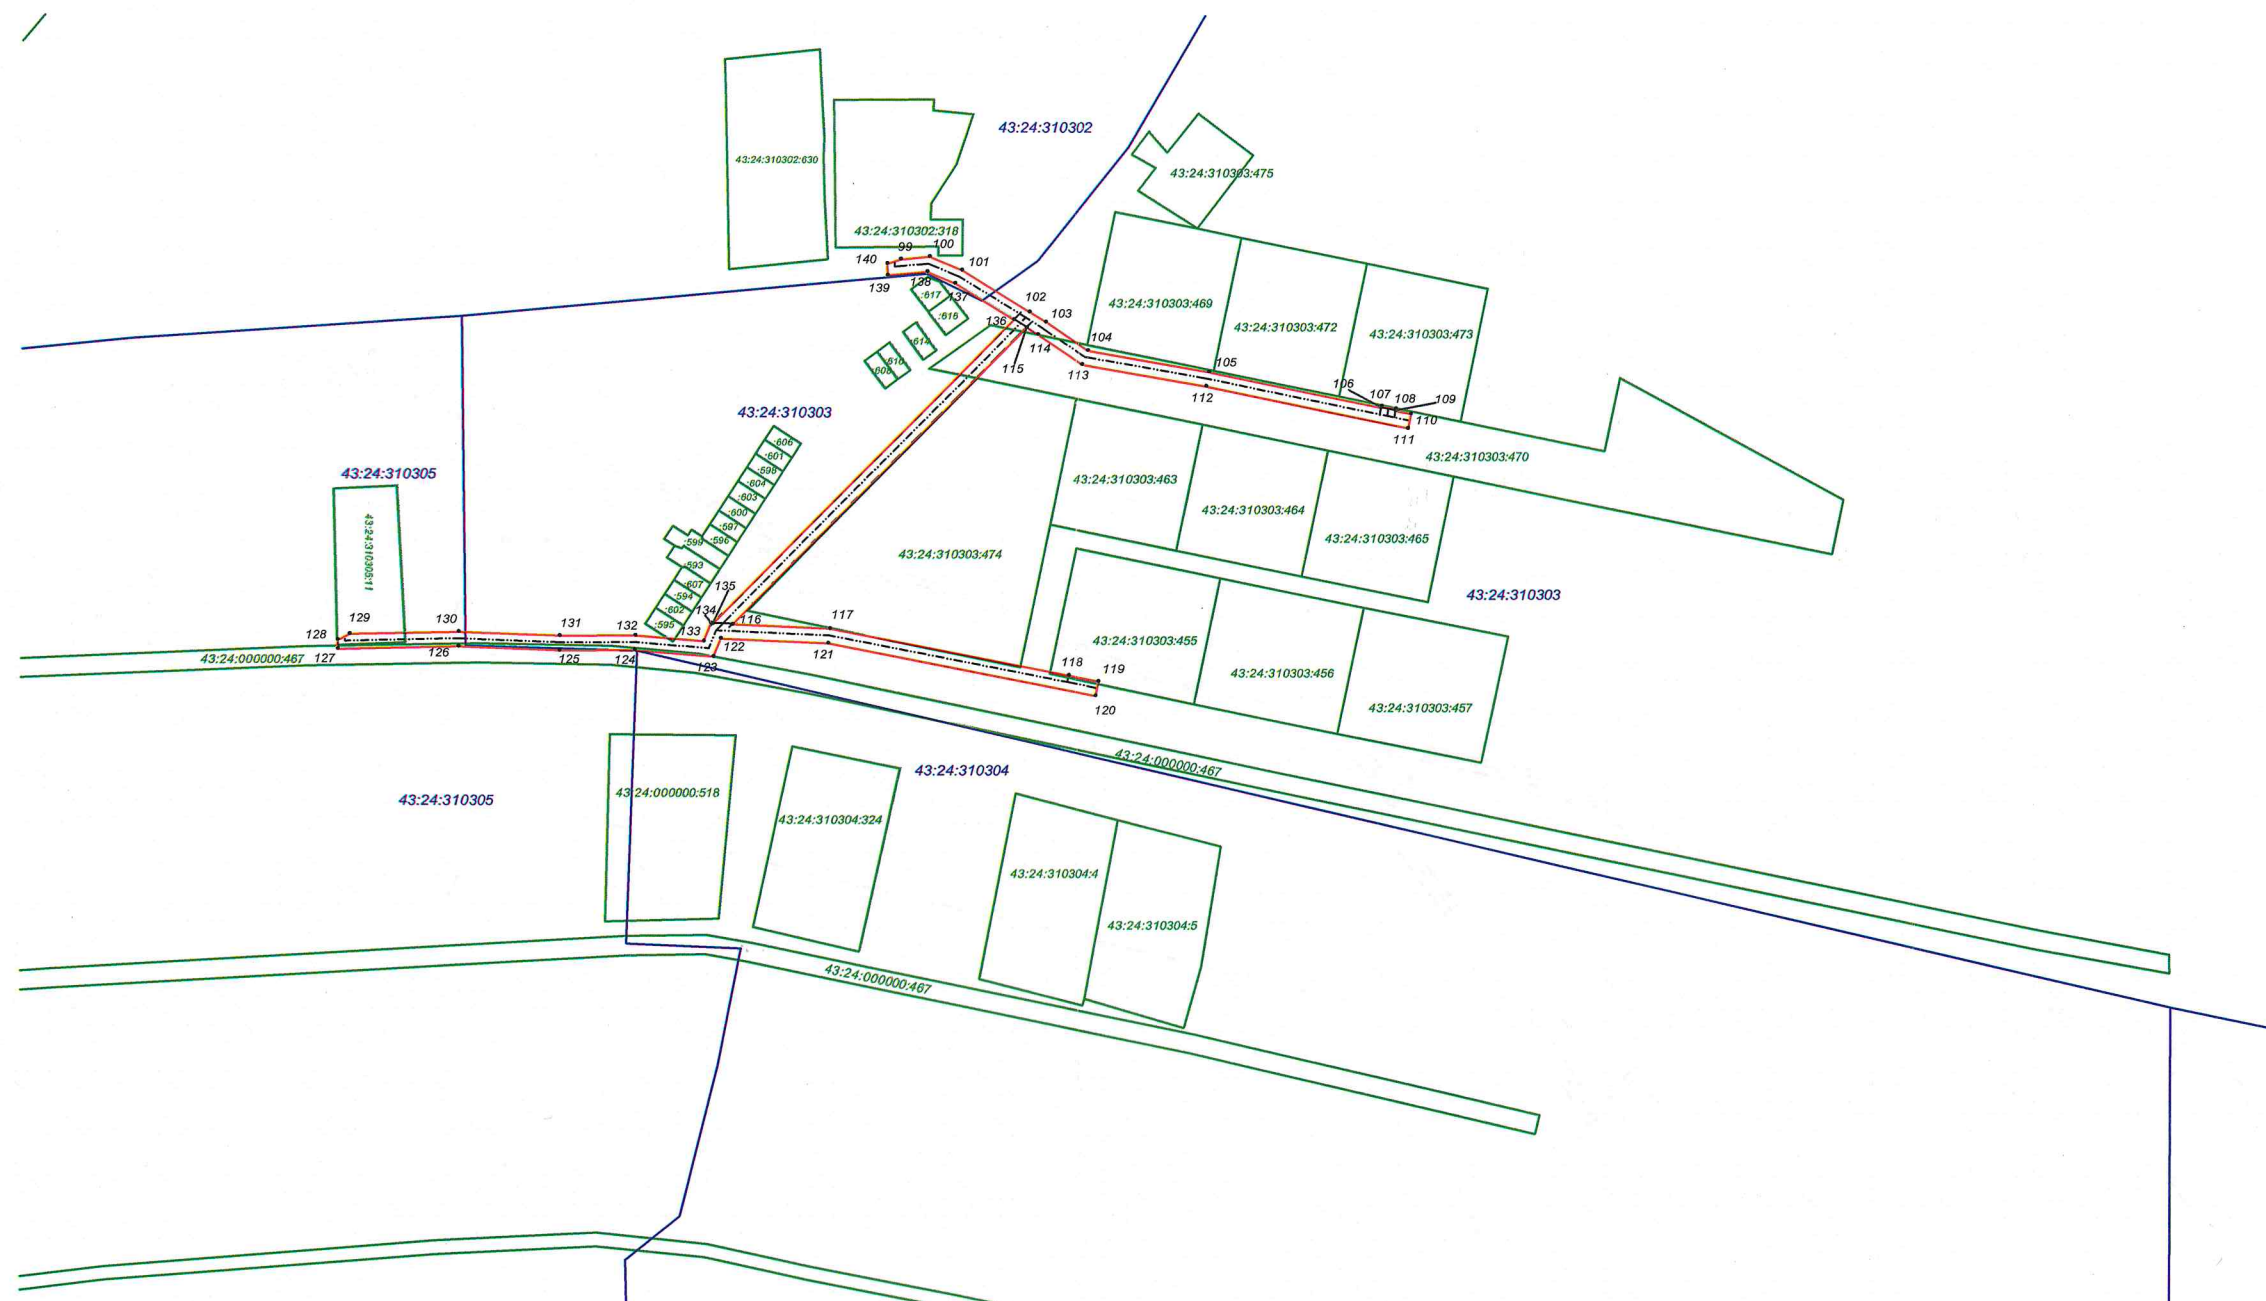

План границ объекта землеустройства

Условные обозначения и знаки для оформления графической части карты (плана)

Обозначения земельных участков, размеры которых не могут быть
переданы в масштабе разделов графической части:

- | | |
|---|--|
|  | Граница ранее учтенного земельного участка, представляющего собой единое землепользование с преобладанием условных участков, имеющиеся в ГКН сведения о границах которых достаточны для определения их положения на местности. |
|  | Граница земельного участка, представляющего собой единое землепользование с преобладанием условных участков, имеющиеся в ГКН сведения о границах которых не достаточны для определения их положения на местности. |

Обозначения земельных участков, размеры которых могут быть
переданы в масштабе разделов графической части:

- | | |
|---|---|
|  | Характерная точка границы, сведения о которой не позволяют однозначно определить ее положение на местности. |
|  | Характерная точка границы, сведения о которой позволяют однозначно определить ее положение на местности. |
|  | Существующая часть границы земельных участков, имеющиеся в ГКН сведения о которой достаточны для определения ее местоположения. |
|  | Граница охранной зоны сооружения |
|  | Существующая часть границы сооружения, имеющиеся в ГКН сведения о которой достаточны для определения ее местоположения. |
|  | Граница субъекта Российской Федерации |
|  | Граница муниципального образования |
|  | Граница кадастрового округа |
|  | Граница кадастрового района |
|  | Граница кадастрового квартала |