



**МИНИСТЕРСТВО ИМУЩЕСТВЕННЫХ ОТНОШЕНИЙ
КИРОВСКОЙ ОБЛАСТИ**

РАСПОРЯЖЕНИЕ

21.07.2026

№ 800

г. Киров

Об утверждении границ охранной зоны газопровода

В соответствии с подпунктом 1 пункта 2 статьи 56, пунктом 6 статьи 105 Земельного кодекса Российской Федерации, постановлением Правительства Российской Федерации от 20.11.2000 № 878 «Об утверждении Правил охраны газораспределительных сетей», Положением о министерстве имущественных отношений Кировской области, утвержденным постановлением Правительства Кировской области от 15.02.2021 № 81-П «Об утверждении Положения о министерстве имущественных отношений Кировской области», на основании заявления АО «Газпром газораспределение Киров» от 30.06.2026 № АН-03/3150, учитывая представленные материалы по описанию местоположения границ охранной зоны объекта газоснабжения: «Газопровод межпоселковый с. Мухино-с. Лема Зуевского района Кировской области» (далее – сооружение):

1. Утвердить границы охранной зоны сооружения с кадастровым номером 43:09:000000:660, расположенного по адресу: Российская Федерация, Кировская обл., Зуевский р-н., Мухинское с. п., соор. 1ГП, в соответствии с графическим описанием местоположения границ и координатным описанием характерных точек этих границ согласно приложению.

2. Наложить бессрочно ограничения (обременения) на входящие в охранную зону газораспределительных сетей, указанных в пункте 1 настоящего распоряжения, земельные участки, определив условия их использования в соответствии с Правилами охраны газораспределительных сетей, утвержденными постановлением Правительства Российской Федерации

от 20.11.2000 № 878 «Об утверждении Правил охраны газораспределительных сетей».

3. Убытки, в том числе упущенная выгода, причиненные ограничением прав лиц, указанных в пункте 2 статьи 57.1 Земельного кодекса Российской Федерации, в связи с установлением границы охранной зоны газораспределительных сетей, указанных в пункте 1 настоящего распоряжения, подлежат возмещению таким лицам собственником сооружения в полном объеме с учетом особенностей и в срок, установленный статьей 57.1 Земельного кодекса Российской Федерации.

4. Отделу управления земельными ресурсами министерства имущественных отношений Кировской области:

4.1. Обеспечить опубликование настоящего распоряжения на официальном сайте министерства имущественных отношений Кировской области (www.dgs.kirovreg.ru) в течение 10 календарных дней со дня его подписания.

4.2. Направить сведения об утвержденных границах охранной зоны газопровода, указанного в пункте 1 настоящего распоряжения, в течение 5 рабочих дней в орган регистрации прав.

5. Контроль за выполнением распоряжения возложить на заместителя министра имущественных отношений Кировской области Казаковцева С.А.

Министр имущественных
отношений Кировской области

Т.А. Полонских



Приложение
УТВЕРЖДЕНО
распоряжением министерства
имущественных отношений
Кировской области
от 22.07.2016 № 800

Координатное описание


характерных точек границы охранной зоны сооружения «Газопровод межпоселковый с. Мухино-с. Лема Зуевского района Кировской области» с кадастровым номером 43:09:000000:660, расположенного по адресу: Российская Федерация, Кировская обл., Зуевский р-н., Мухинское с. п., соор. 1ГП

Координаты в системе координат МСК-43		
	X	Y
1	2	3
1	540405.13	2273466.00
2	540389.93	2273478.34
3	540349.24	2273442.96
4	540284.52	2273485.51
5	540120.23	2273439.36
6	540122.05	2273415.60
7	539630.84	2273271.80
8	539359.78	2273159.66
9	539212.11	2273140.74
10	538445.67	2273365.56
11	538226.20	2273384.58
12	538051.36	2273362.87
13	537459.32	2273251.18
14	536820.71	2273140.97
15	536790.72	2273135.23
16	536621.97	2273117.41
17	536439.13	2273080.65
18	536437.78	2273059.09
19	536412.59	2273054.94
20	536237.29	2273042.25
21	535372.47	2272970.54
22	535307.24	2272964.37
23	535224.87	2272959.47
24	534543.89	2272727.91
25	533847.04	2272489.77
26	533572.84	2272392.99
27	532933.55	2272160.14
28	532755.11	2272097.52

29	532732.73	2272086.34
30	532314.33	2271683.38
31	532237.90	2271619.95
32	531890.52	2271324.04
33	531862.98	2271351.17
34	531433.18	2271416.57
35	531430.79	2271416.87
36	531406.81	2271420.18
37	531090.49	2271458.04
38	530947.22	2271485.76
39	530885.27	2271476.05
40	530457.29	2271392.48
41	530060.51	2271313.45
42	529769.00	2271257.08
43	529245.60	2271245.32
44	528755.28	2271233.91
45	528663.76	2271227.73
46	528286.12	2271029.00
47	527880.17	2270815.25
48	527528.17	2270631.05
49	527527.39	2270615.36
50	527498.12	2270602.90
51	527487.36	2270611.41
52	526175.61	2270443.20
53	526075.57	2270457.99
54	525791.01	2270378.01
55	525788.85	2270361.99
56	525748.19	2270357.66
57	525101.48	2270156.67
58	525096.54	2270164.92
59	524554.79	2269997.58
60	524547.35	2269952.80
61	524546.94	2269952.79
62	524542.92	2269953.57
63	524542.16	2269949.65
64	524546.58	2269948.79
65	524550.75	2269948.86
66	524558.33	2269994.48
67	525094.72	2270160.18
68	525099.66	2270151.91
69	525749.01	2270353.72
70	525792.39	2270358.35
71	525794.63	2270374.87
72	526075.83	2270453.91
73	526175.57	2270439.16
74	527486.20	2270607.23
75	527497.50	2270598.28
76	527531.27	2270612.66
77	527532.05	2270628.57
78	527882.03	2270811.71
79	528287.98	2271025.46

80	528664.88	2271223.79
81	528755.46	2271229.91
82	529245.70	2271241.32
83	529769.42	2271253.08
84	530061.29	2271309.53
85	530458.07	2271388.56
86	530885.97	2271472.11
87	530947.14	2271481.70
88	531089.87	2271454.08
89	531406.29	2271416.22
90	531430.05	2271412.93
91	531433.16	2271412.21
92	531433.40	2271412.22
93	531433.48	2271410.53
94	531437.48	2271410.73
95	531437.42	2271411.87
96	531861.10	2271347.41
97	531890.32	2271318.62
98	532240.46	2271616.87
99	532317.01	2271680.42
100	532734.89	2272082.88
101	532756.92	2272093.95
102	532934.93	2272156.38
103	533574.20	2272389.23
104	533848.36	2272485.99
105	534545.19	2272724.13
106	535225.65	2272955.51
107	535307.54	2272960.39
108	535372.83	2272966.56
109	536237.59	2273038.27
110	536413.07	2273050.96
111	536441.58	2273055.67
112	536442.93	2273077.33
113	536622.57	2273113.45
114	536791.30	2273131.27
115	536821.43	2273137.03
116	537460.04	2273247.24
117	538051.98	2273358.91
118	538226.28	2273380.56
119	538444.93	2273361.60
120	539211.79	2273136.66
121	539360.82	2273155.76
122	539632.18	2273268.02
123	540126.29	2273412.68
124	540124.47	2273436.40
125	540283.84	2273481.17
126	540349.58	2273437.96
127	540390.01	2273473.12
128	540402.61	2273462.90
1	540405.13	2273466.00

План границ объекта

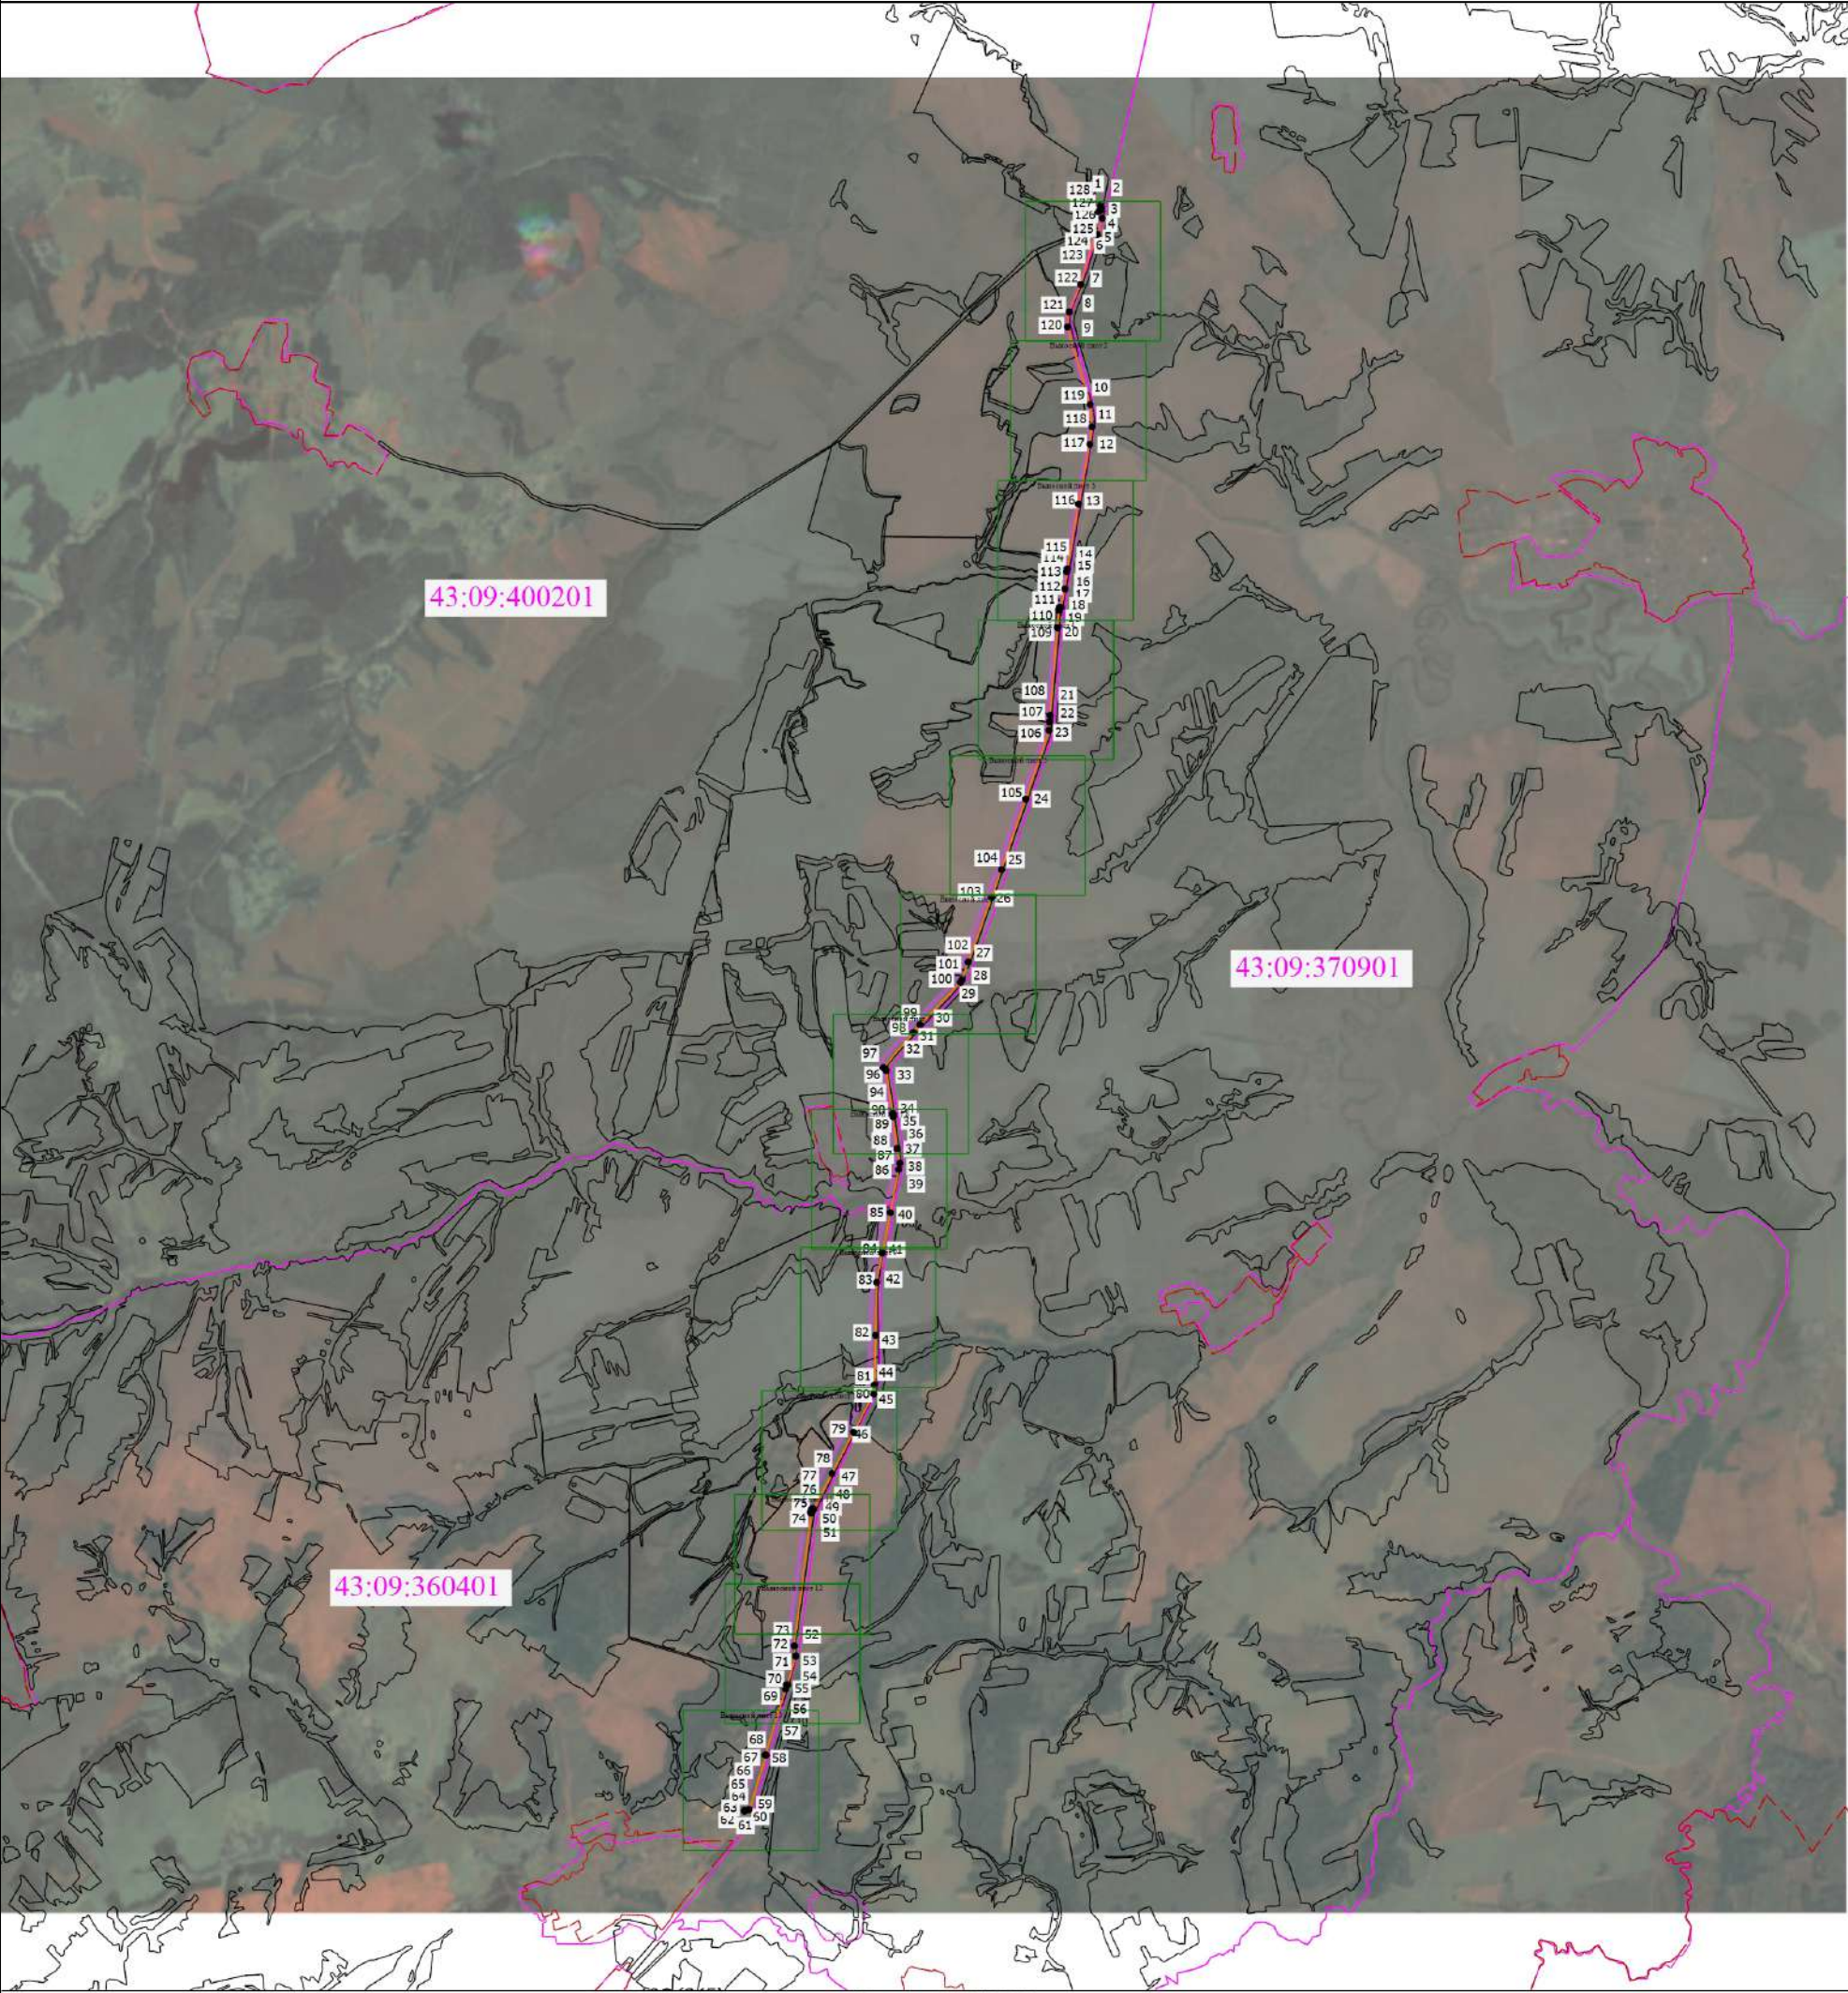


Масштаб 1:70000

- Условные обозначения
- Граница охранной зоны сооружения
 - - Характерная точка границы охранной зоны сооружения
 - 1 - Обозначение новой характерной точки охранной зоны сооружения
 - Граница земельного участка
 - Граница сооружения с кадастровым номером 43:09:000000:660
 - 43:09:360401 - Номер кадастрового квартала
 - Граница населенного пункта

План границ объекта

Выносной лист 1

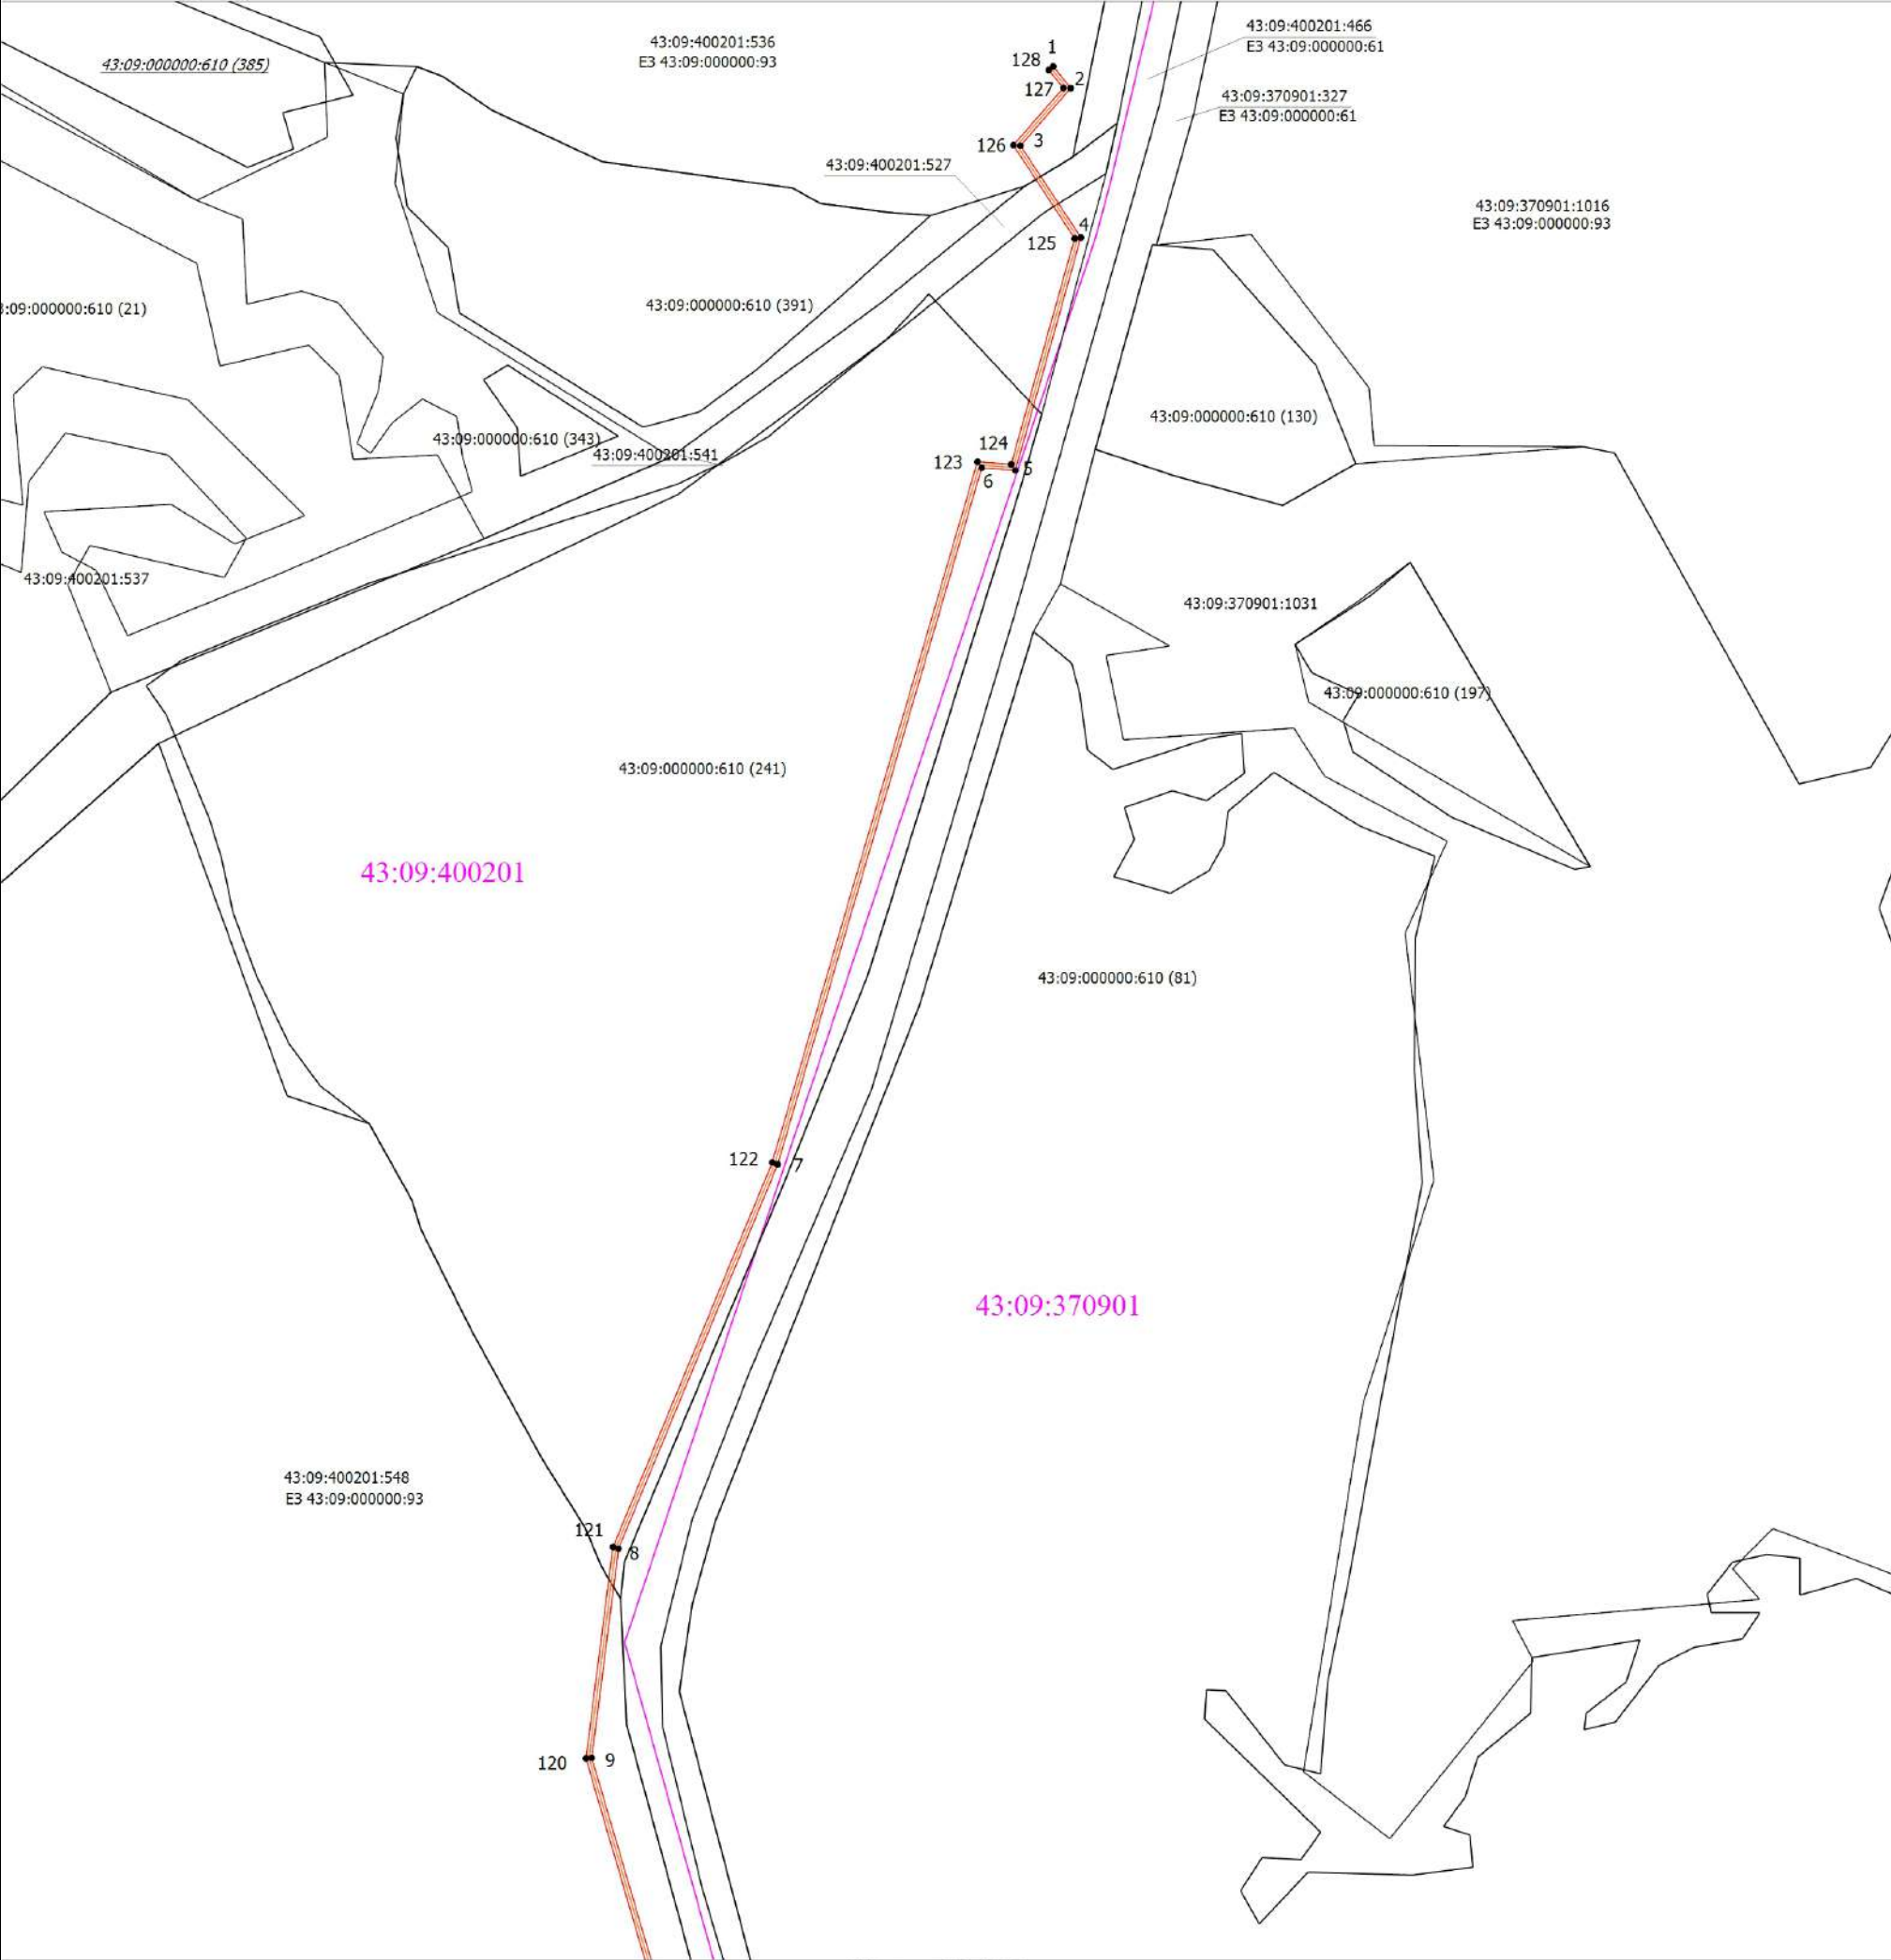


Масштаб 1:5000

- Условные обозначения
- Граница охранной зоны сооружения
 - 1 - Обозначение новой характерной точки охранной зоны сооружения
 - - Характерная точка границы охранной зоны сооружения
 - Граница земельного участка
 - Граница сооружения с кадастровым номером 43:09:000000:660
 - 43:09:360401 - Номер кадастрового квартала
 - 43:09:370901:1031 - Кадастровый номер земельного участка

План границ объекта

Выносной лист 2

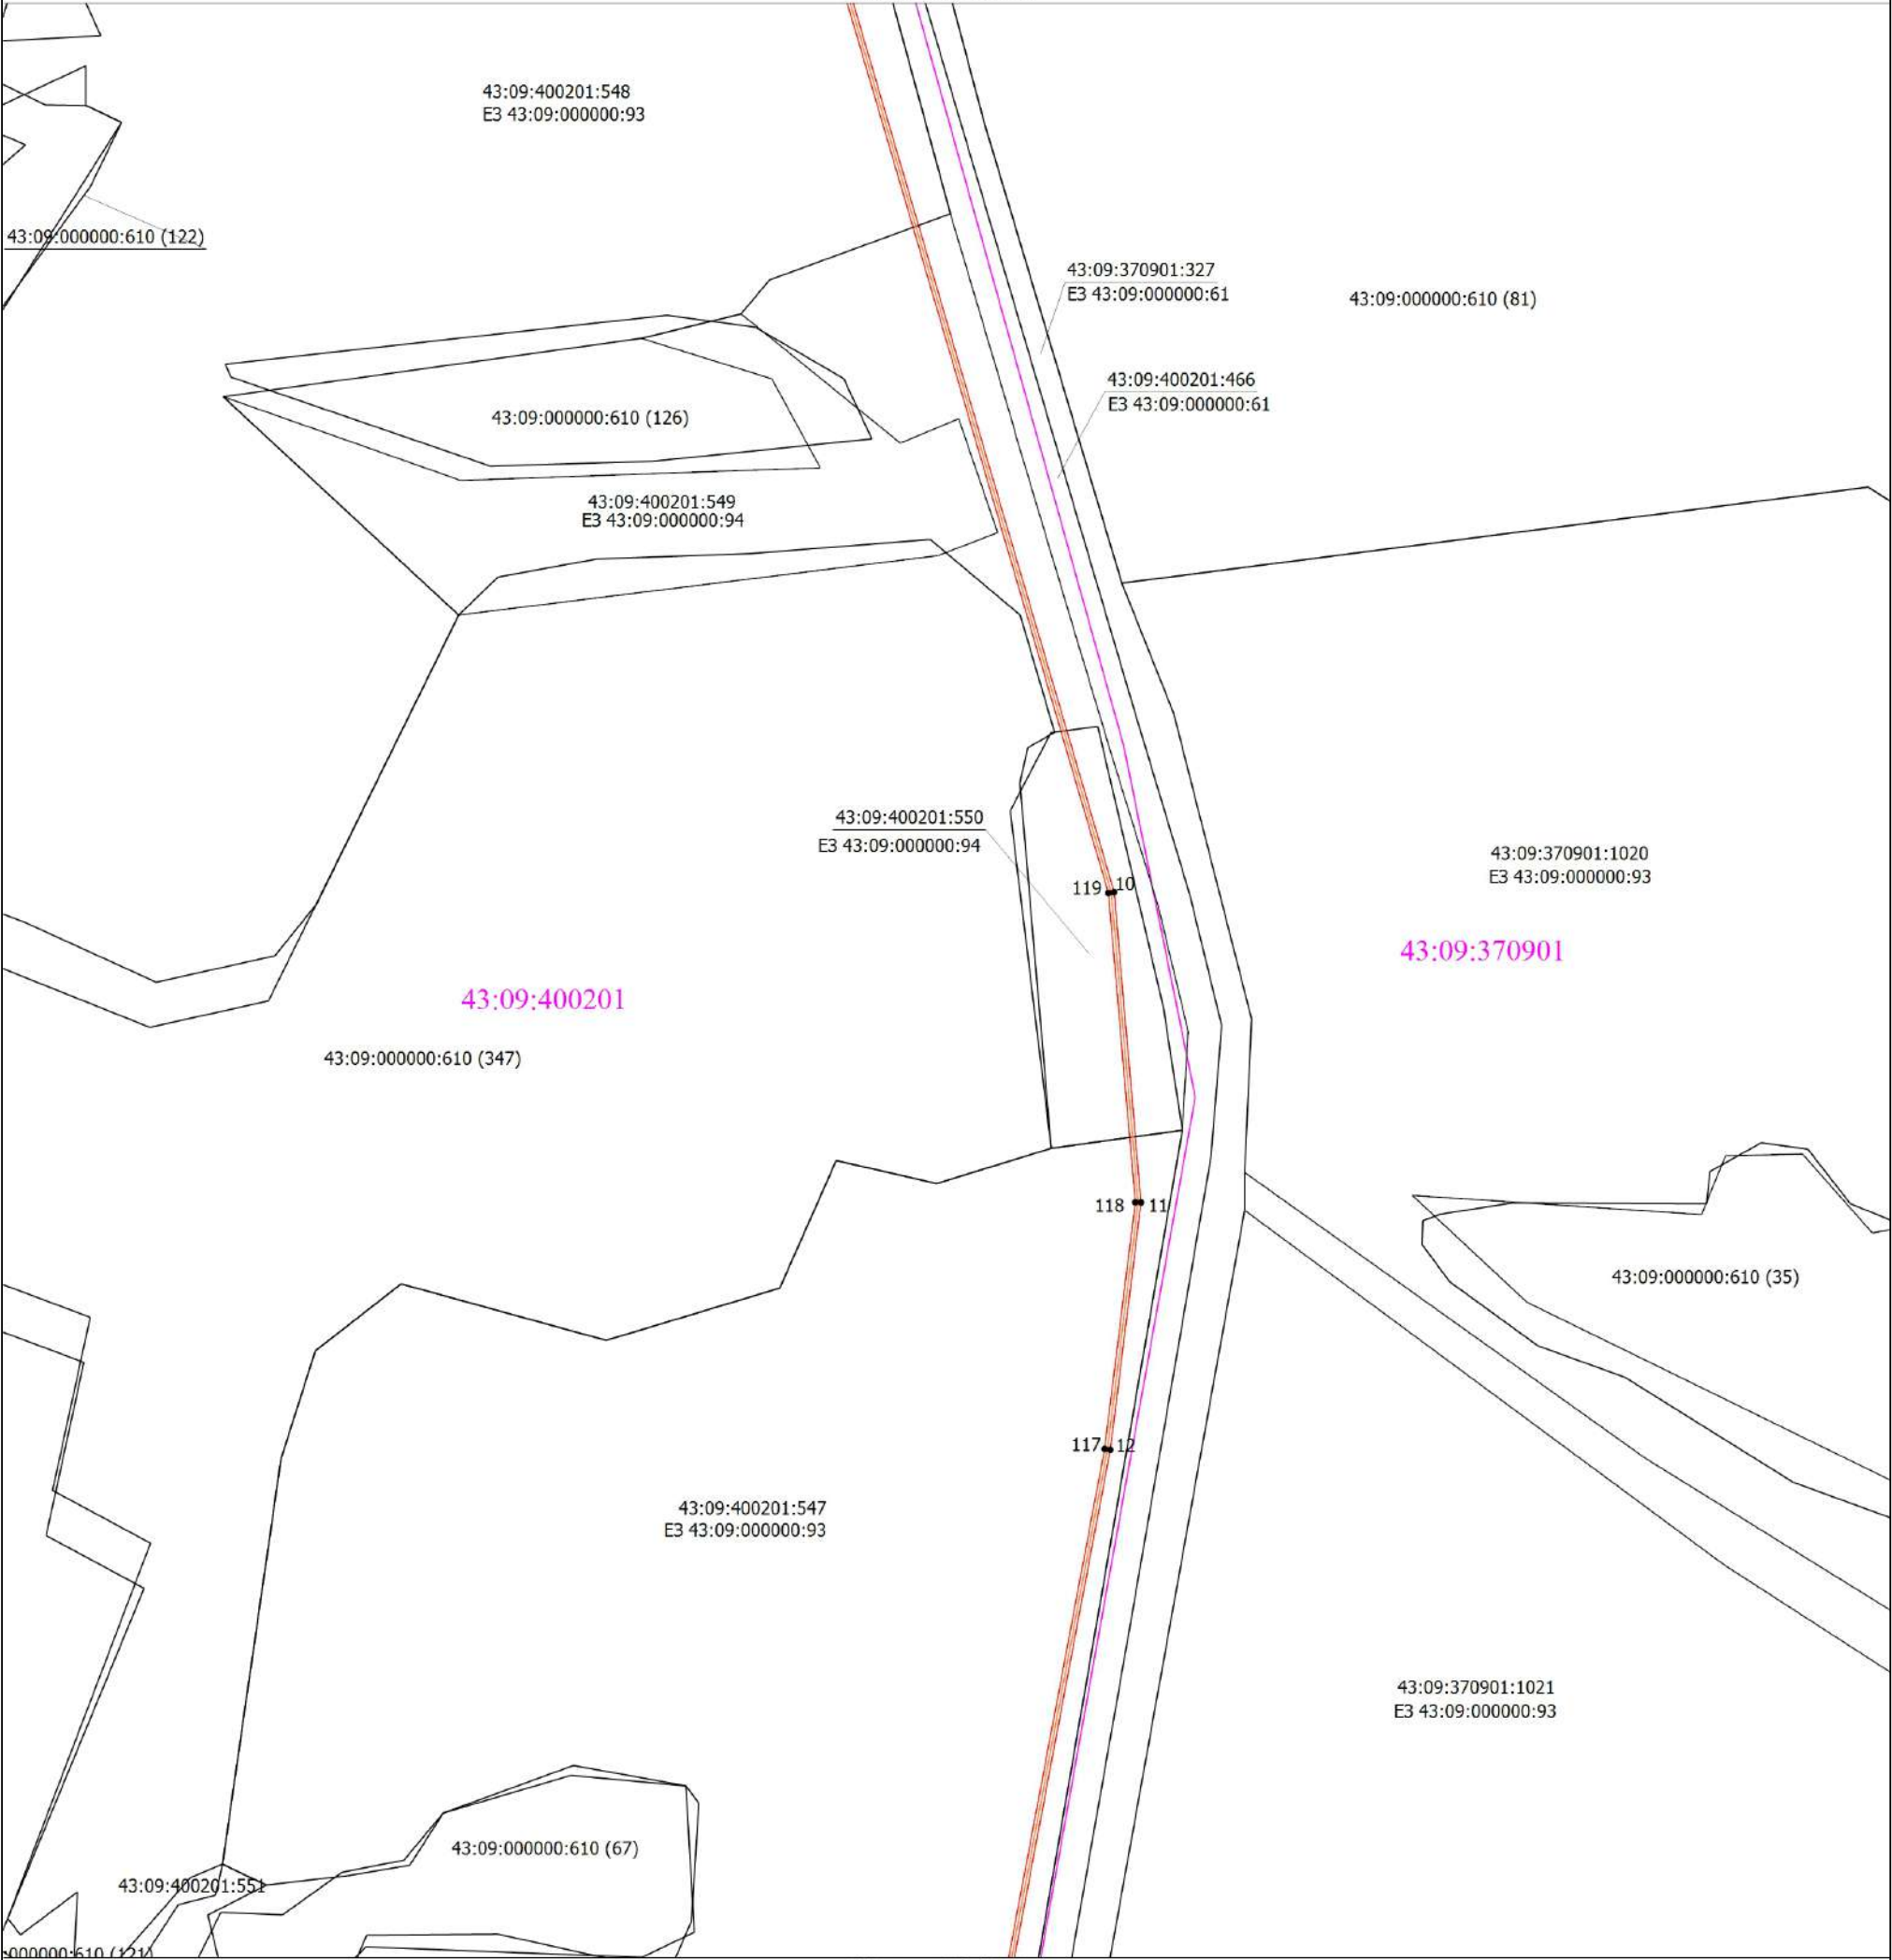


Масштаб 1:5000

- Условные обозначения
- Граница охранной зоны сооружения
 - 1 - Обозначение новой характерной точки охранной зоны сооружения
 - - Характерная точка границы охранной зоны сооружения
 - Граница земельного участка
 - Граница сооружения с кадастровым номером 43:09:000000:660
 - Граница кадастрового квартала
 - 43:09:360401 - Номер кадастрового квартала
 - 43:09:400201:549 - Кадастровый номер земельного участка

План границ объекта

Выносной лист 3

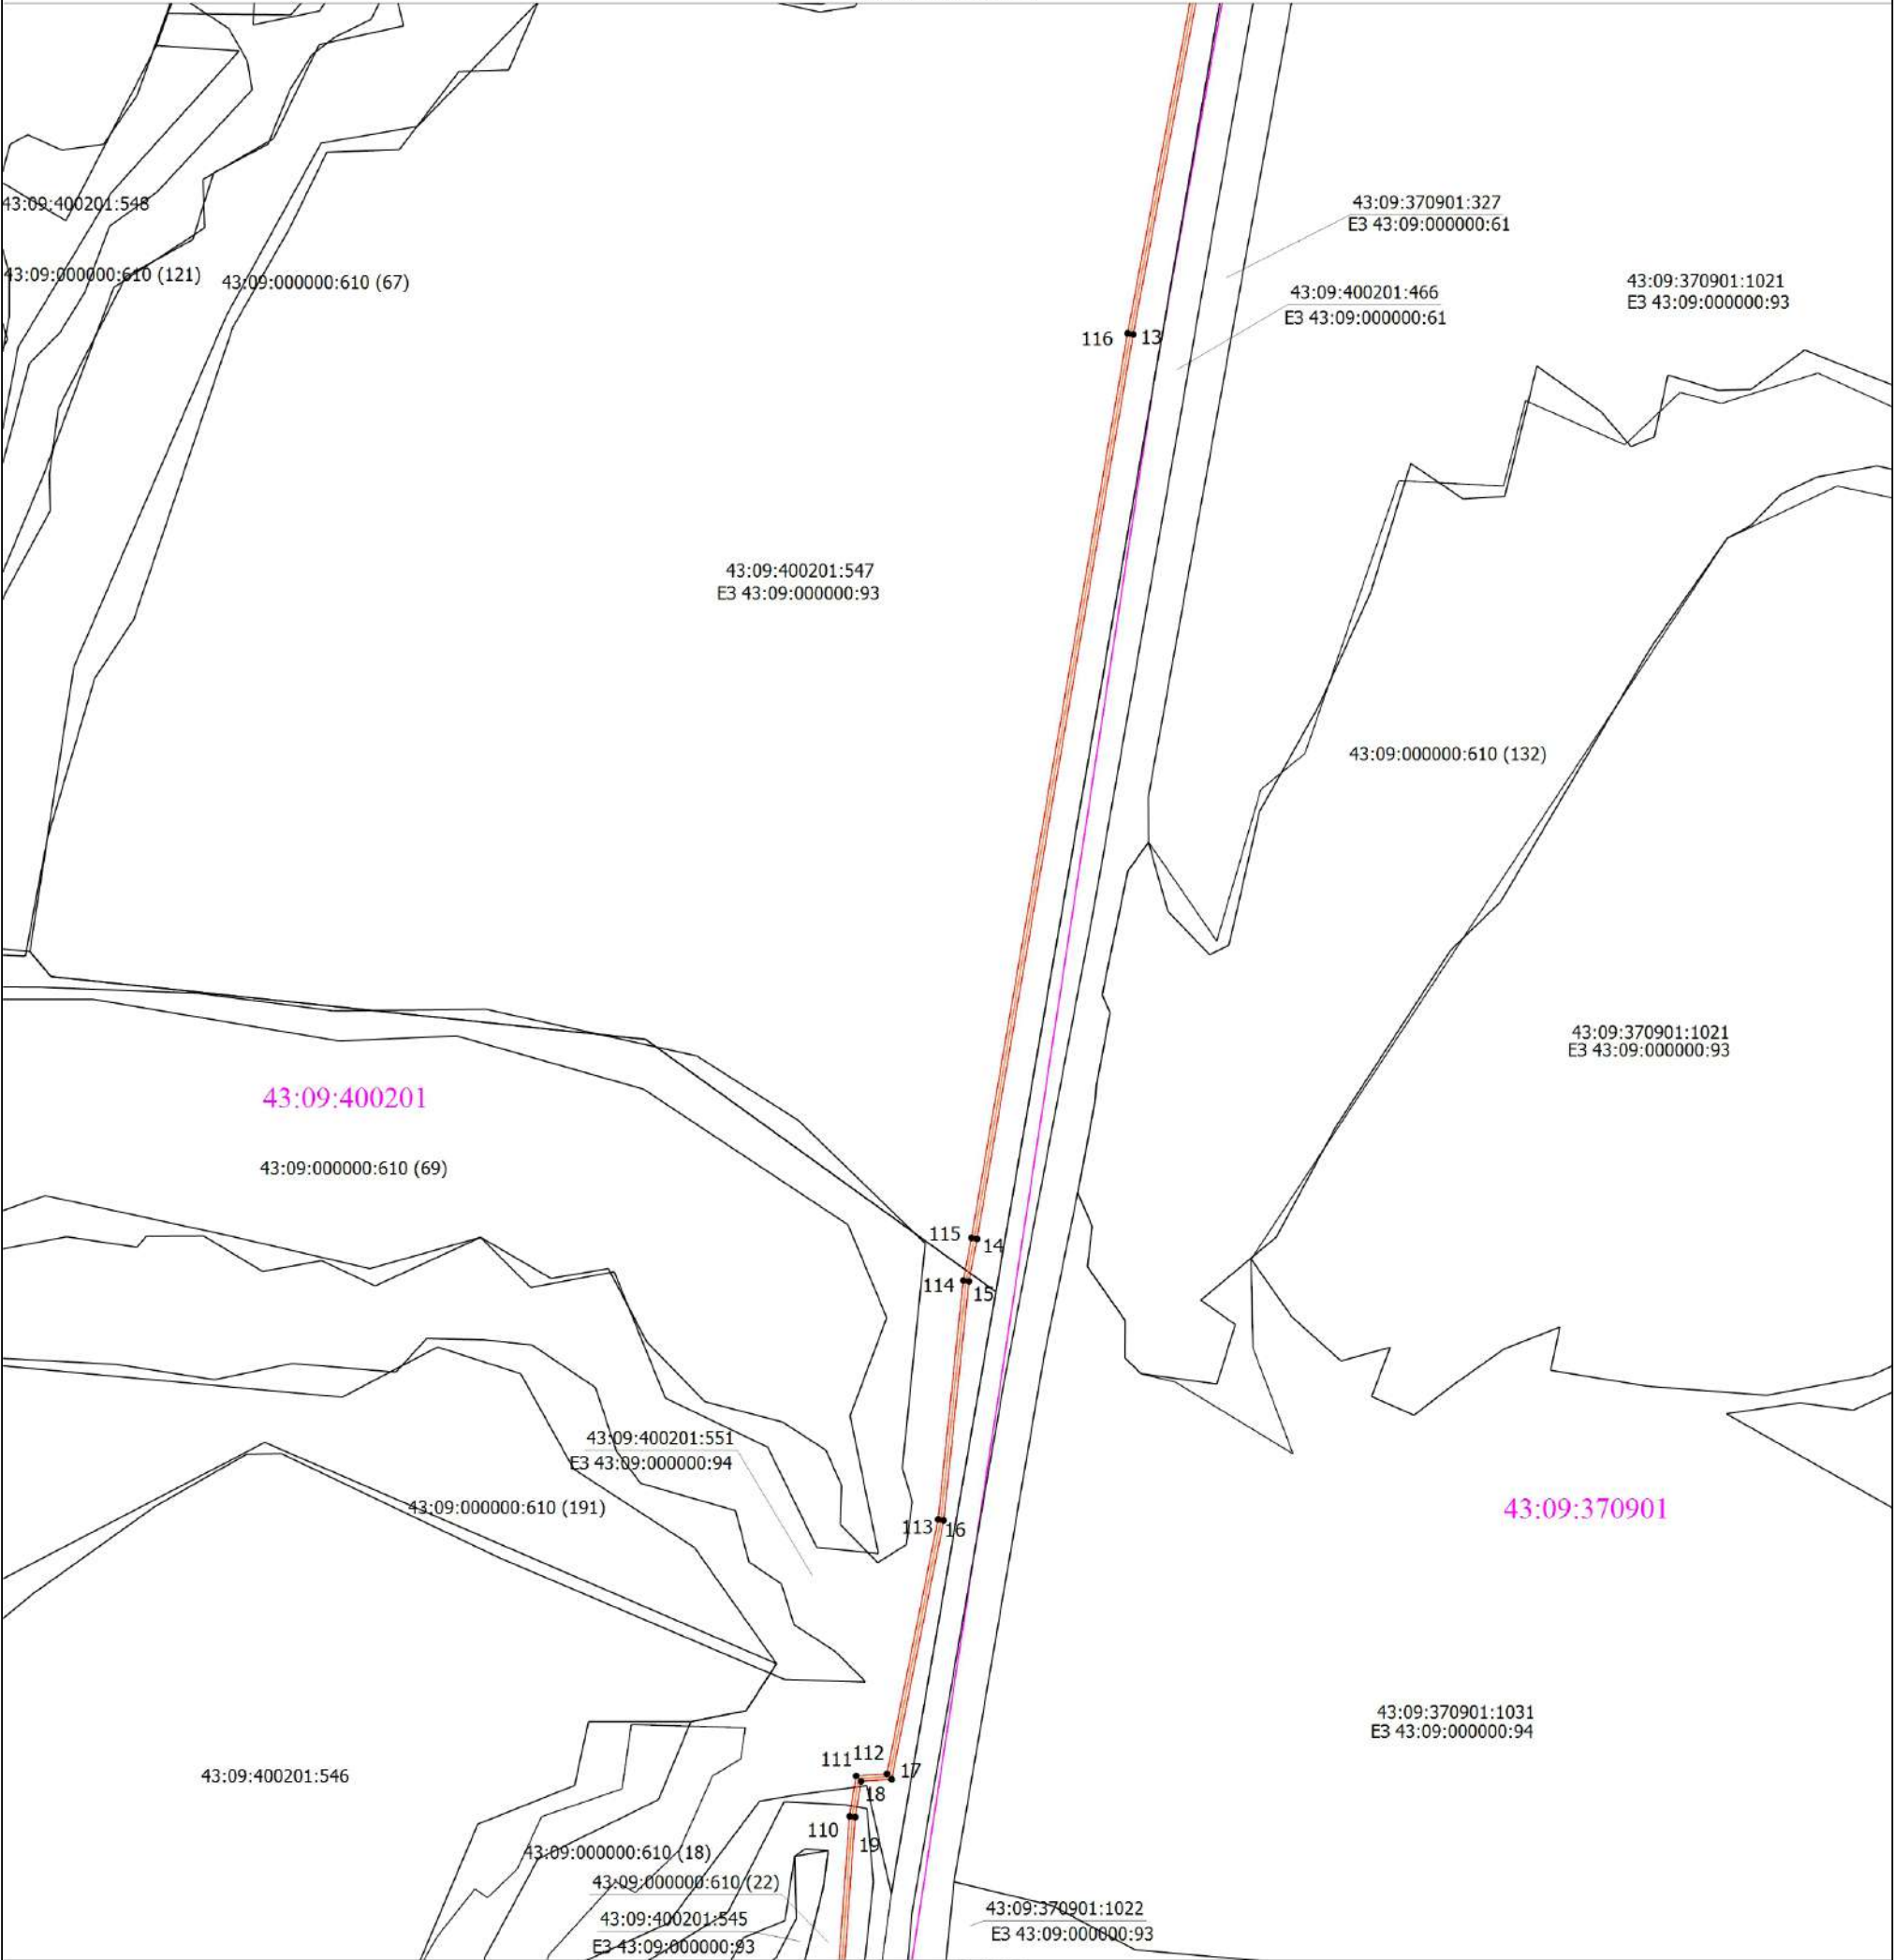


Масштаб 1:5000

- Условные обозначения
- Граница охранной зоны сооружения
 - - Характерная точка границы охранной зоны сооружения
 - 1 - Обозначение новой характерной точки охранной зоны сооружения
 - Граница земельного участка
 - Граница сооружения с кадастровым номером 43:09:000000:660
 - 43:09:360401 - Номер кадастрового квартала
 - 43:09:370901:1031 - Кадастровый номер земельного участка
 - Граница кадастрового квартала

План границ объекта

Выносной лист 4

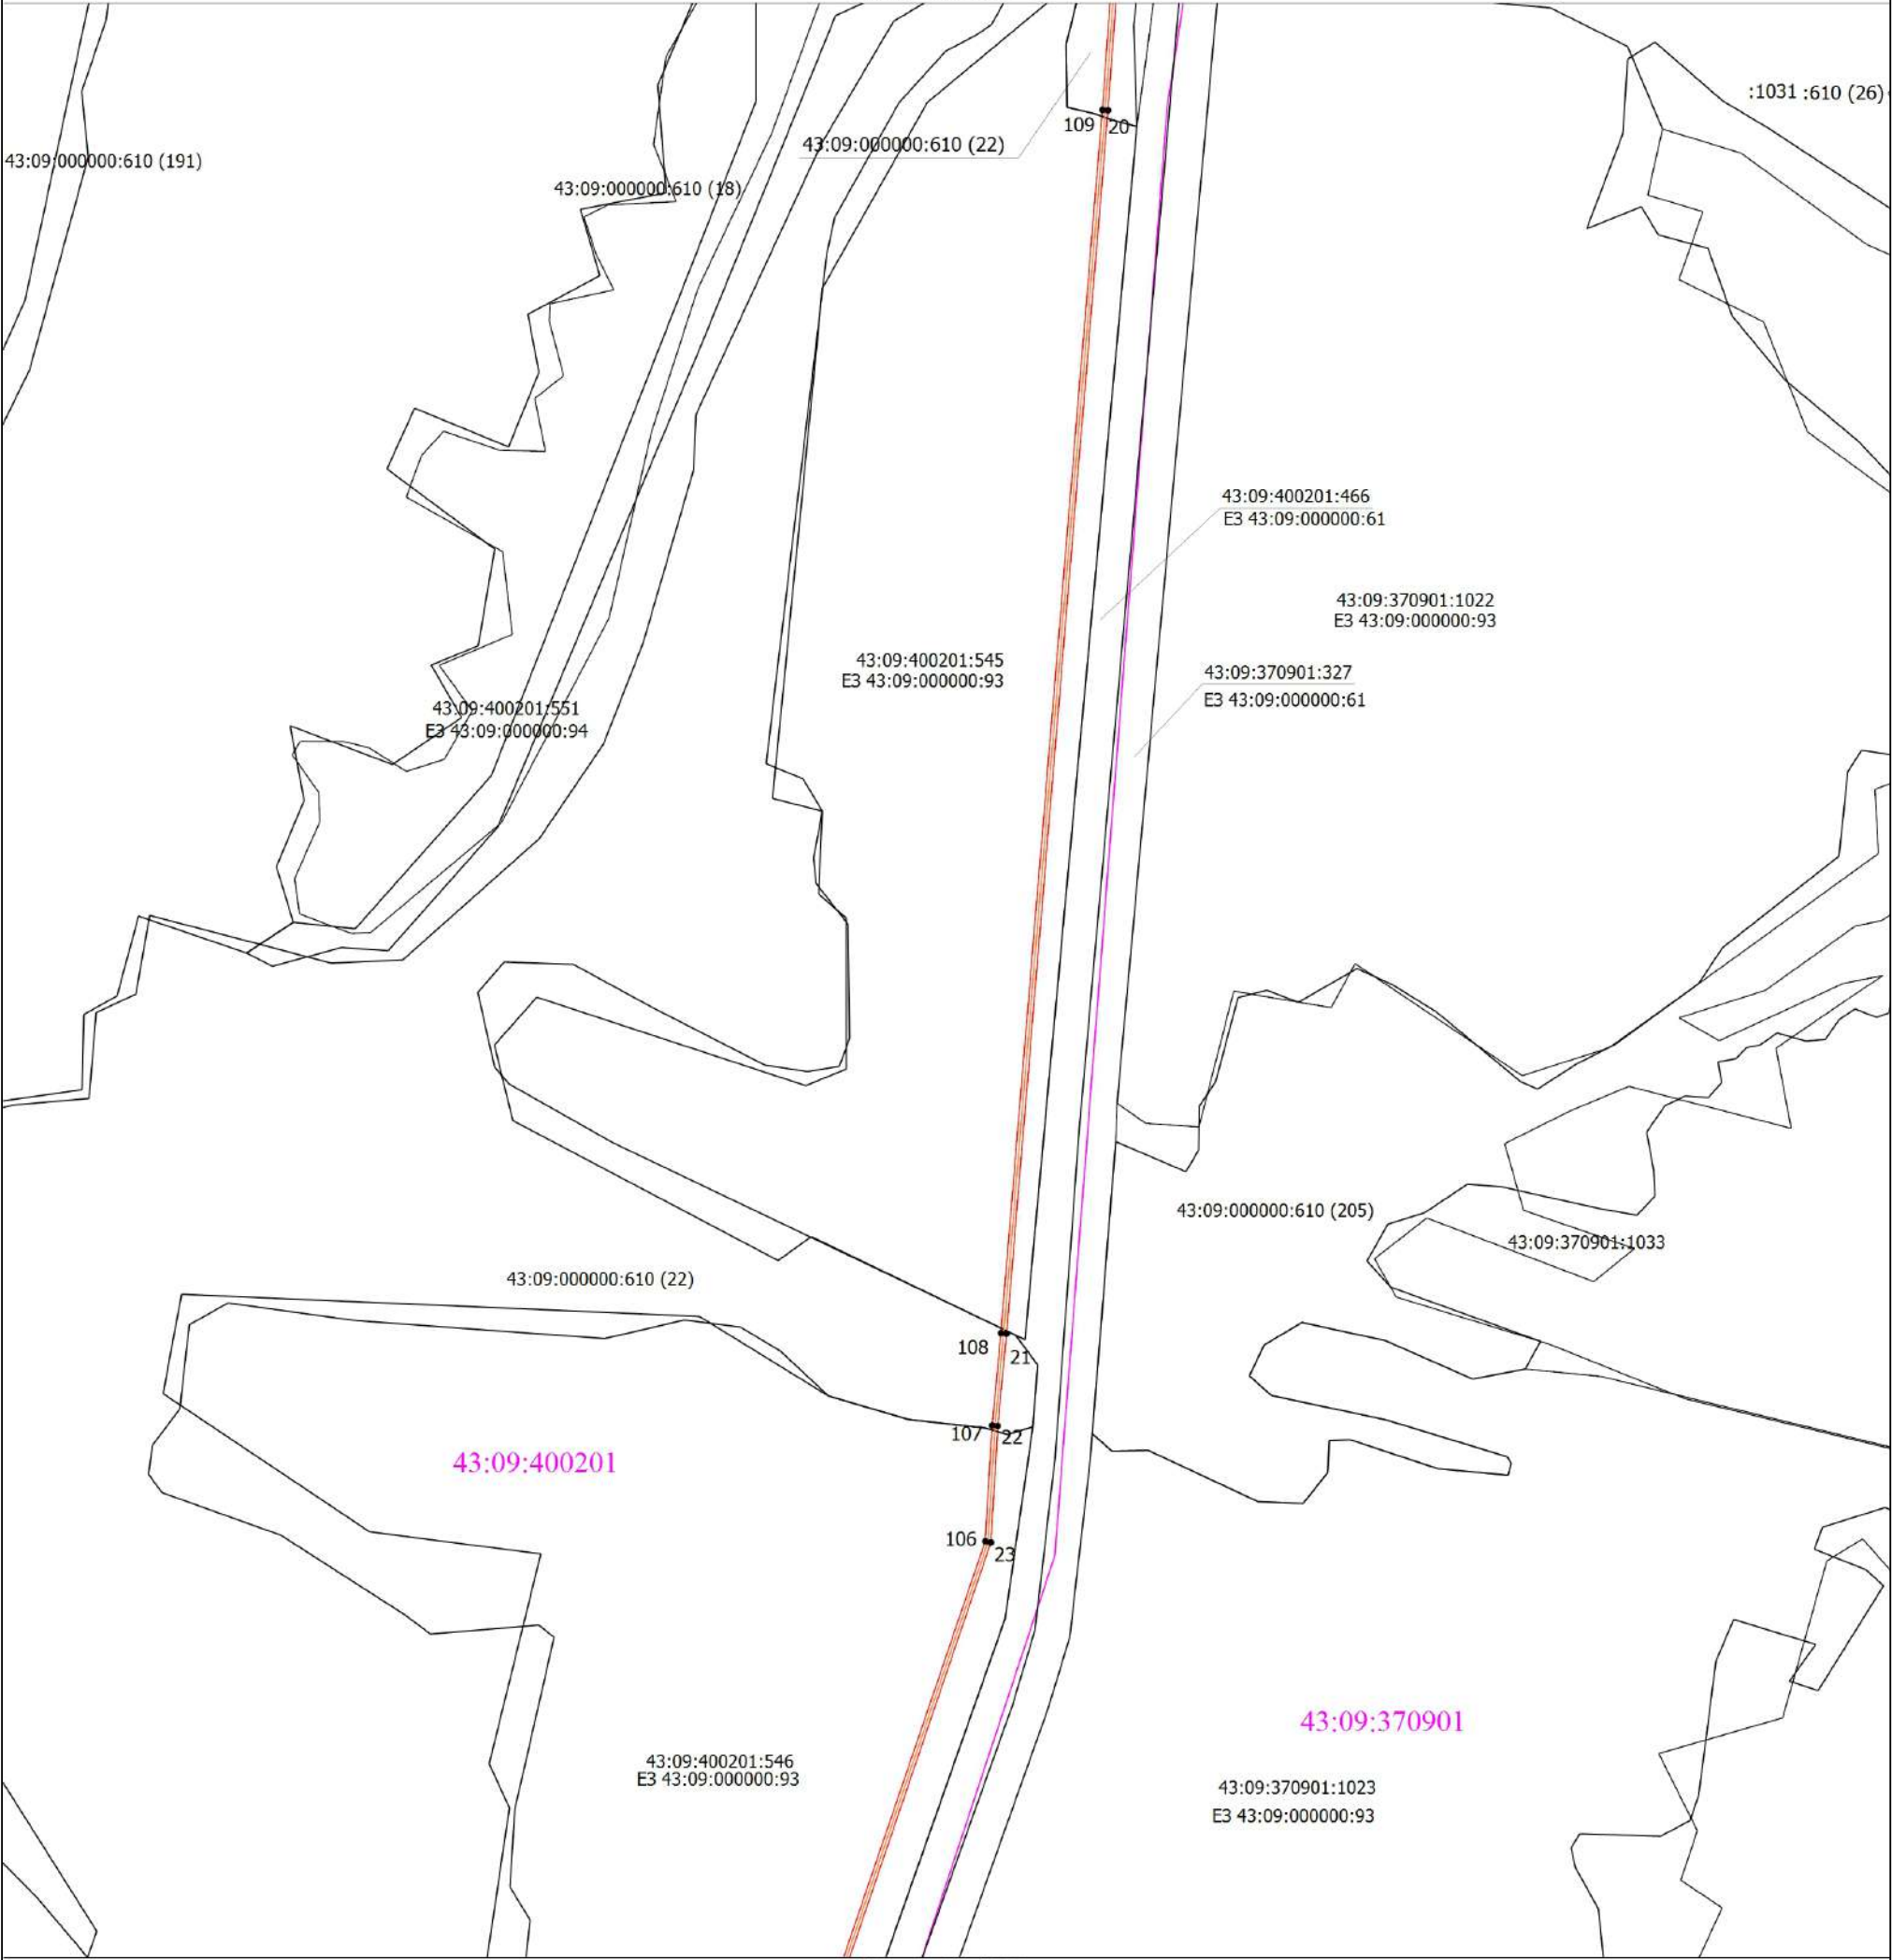

Масштаб 1:5000

- Условные обозначения
- Граница охранной зоны сооружения
 - Характерная точка границы охранной зоны сооружения
 - 1 - Обозначение новой характерной точки охранной зоны сооружения
 - Граница земельного участка
 - Граница сооружения с кадастровым номером 43:09:000000:660
 - 43:09:360401 - Номер кадастрового квартала
 - 43:09:000000:610 (18) - Кадастровый номер земельного участка
 - Граница кадастрового квартала

План границ объекта

Выносной лист 5




Масштаб 1:5000

- Условные обозначения
- Граница охранной зоны сооружения
 - Характерная точка границы охранной зоны сооружения
 - 1 - Обозначение новой характерной точки охранной зоны сооружения
 - Граница земельного участка
 - Граница сооружения с кадастровым номером 43:09:000000:660
 - 43:09:360401 - Номер кадастрового квартала
 - 43:09:370901:1038 - Кадастровый номер земельного участка
 - Граница кадастрового квартала

План границ объекта

Выносной лист 6

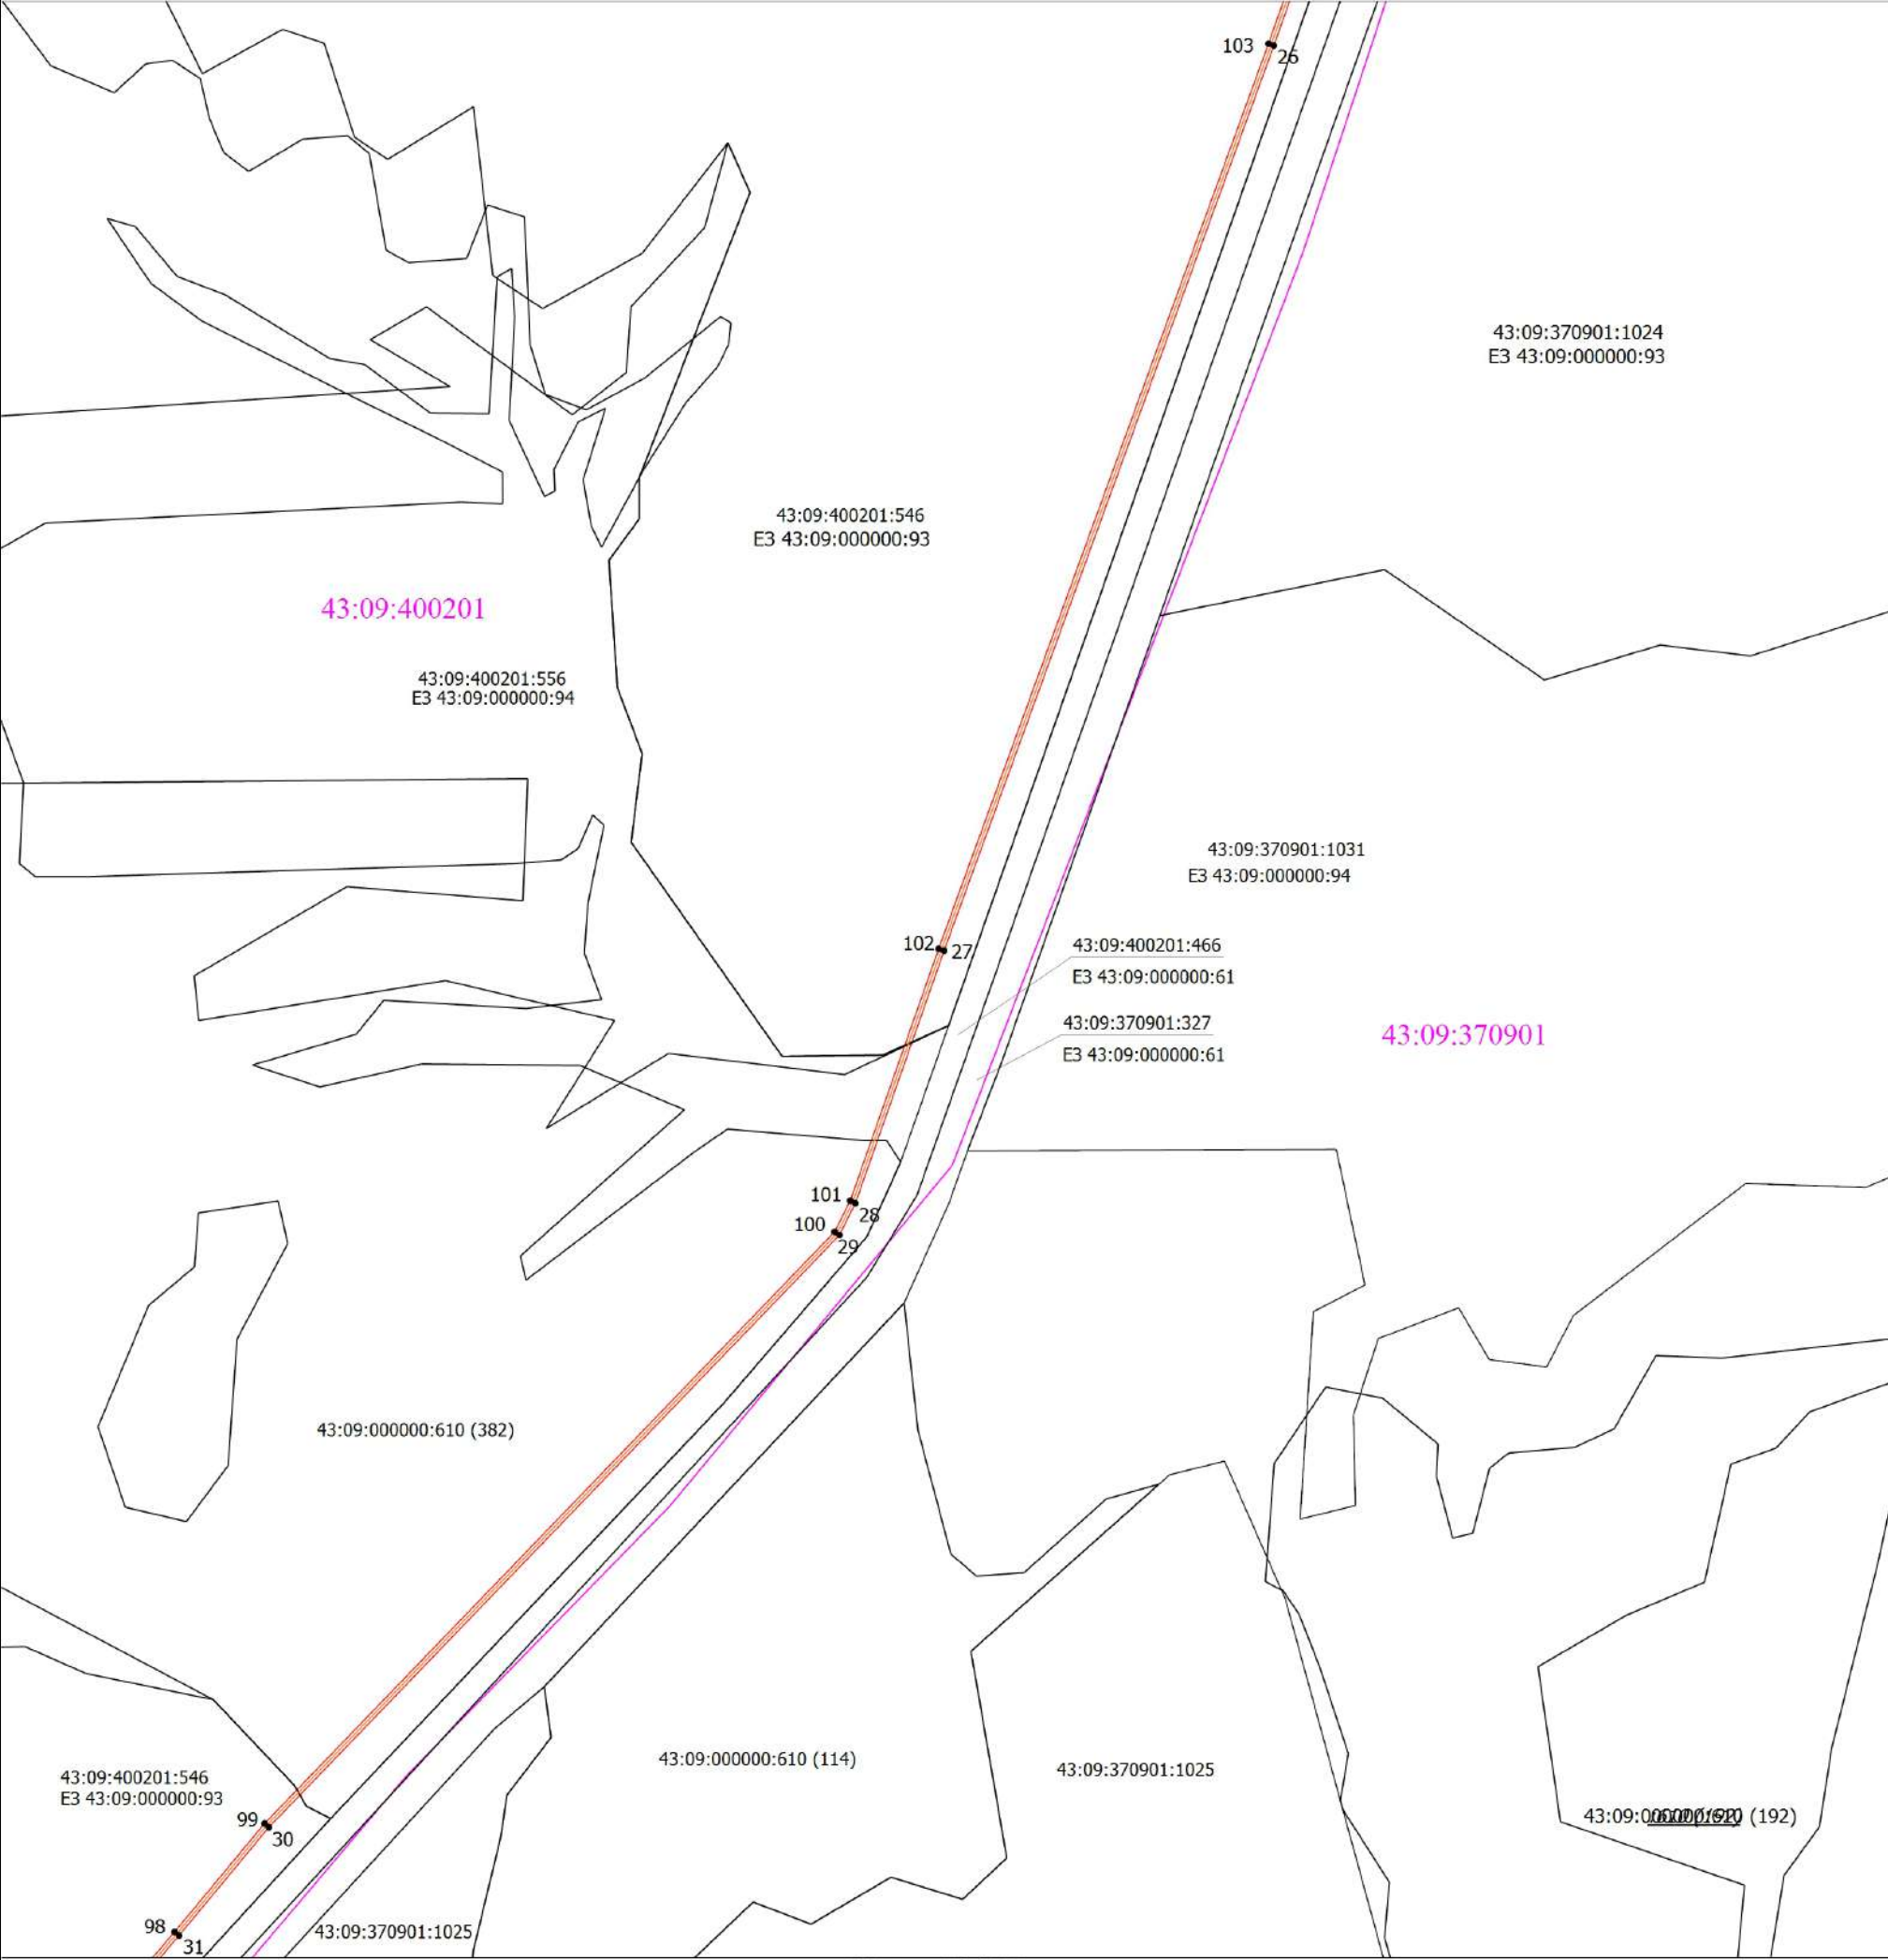


Масштаб 1:5000

- Условные обозначения
- Граница охранной зоны сооружения
 - Характерная точка границы охранной зоны сооружения
 - 1 - Обозначение новой характерной точки охранной зоны сооружения
 - Граница земельного участка
 - Граница сооружения с кадастровым номером 43:09:000000:660
 - 43:09:360401 - Номер кадастрового квартала
 - 43:09:370901:1031 - Кадастровый номер земельного участка
 - Граница кадастрового квартала

План границ объекта

Выносной лист 7

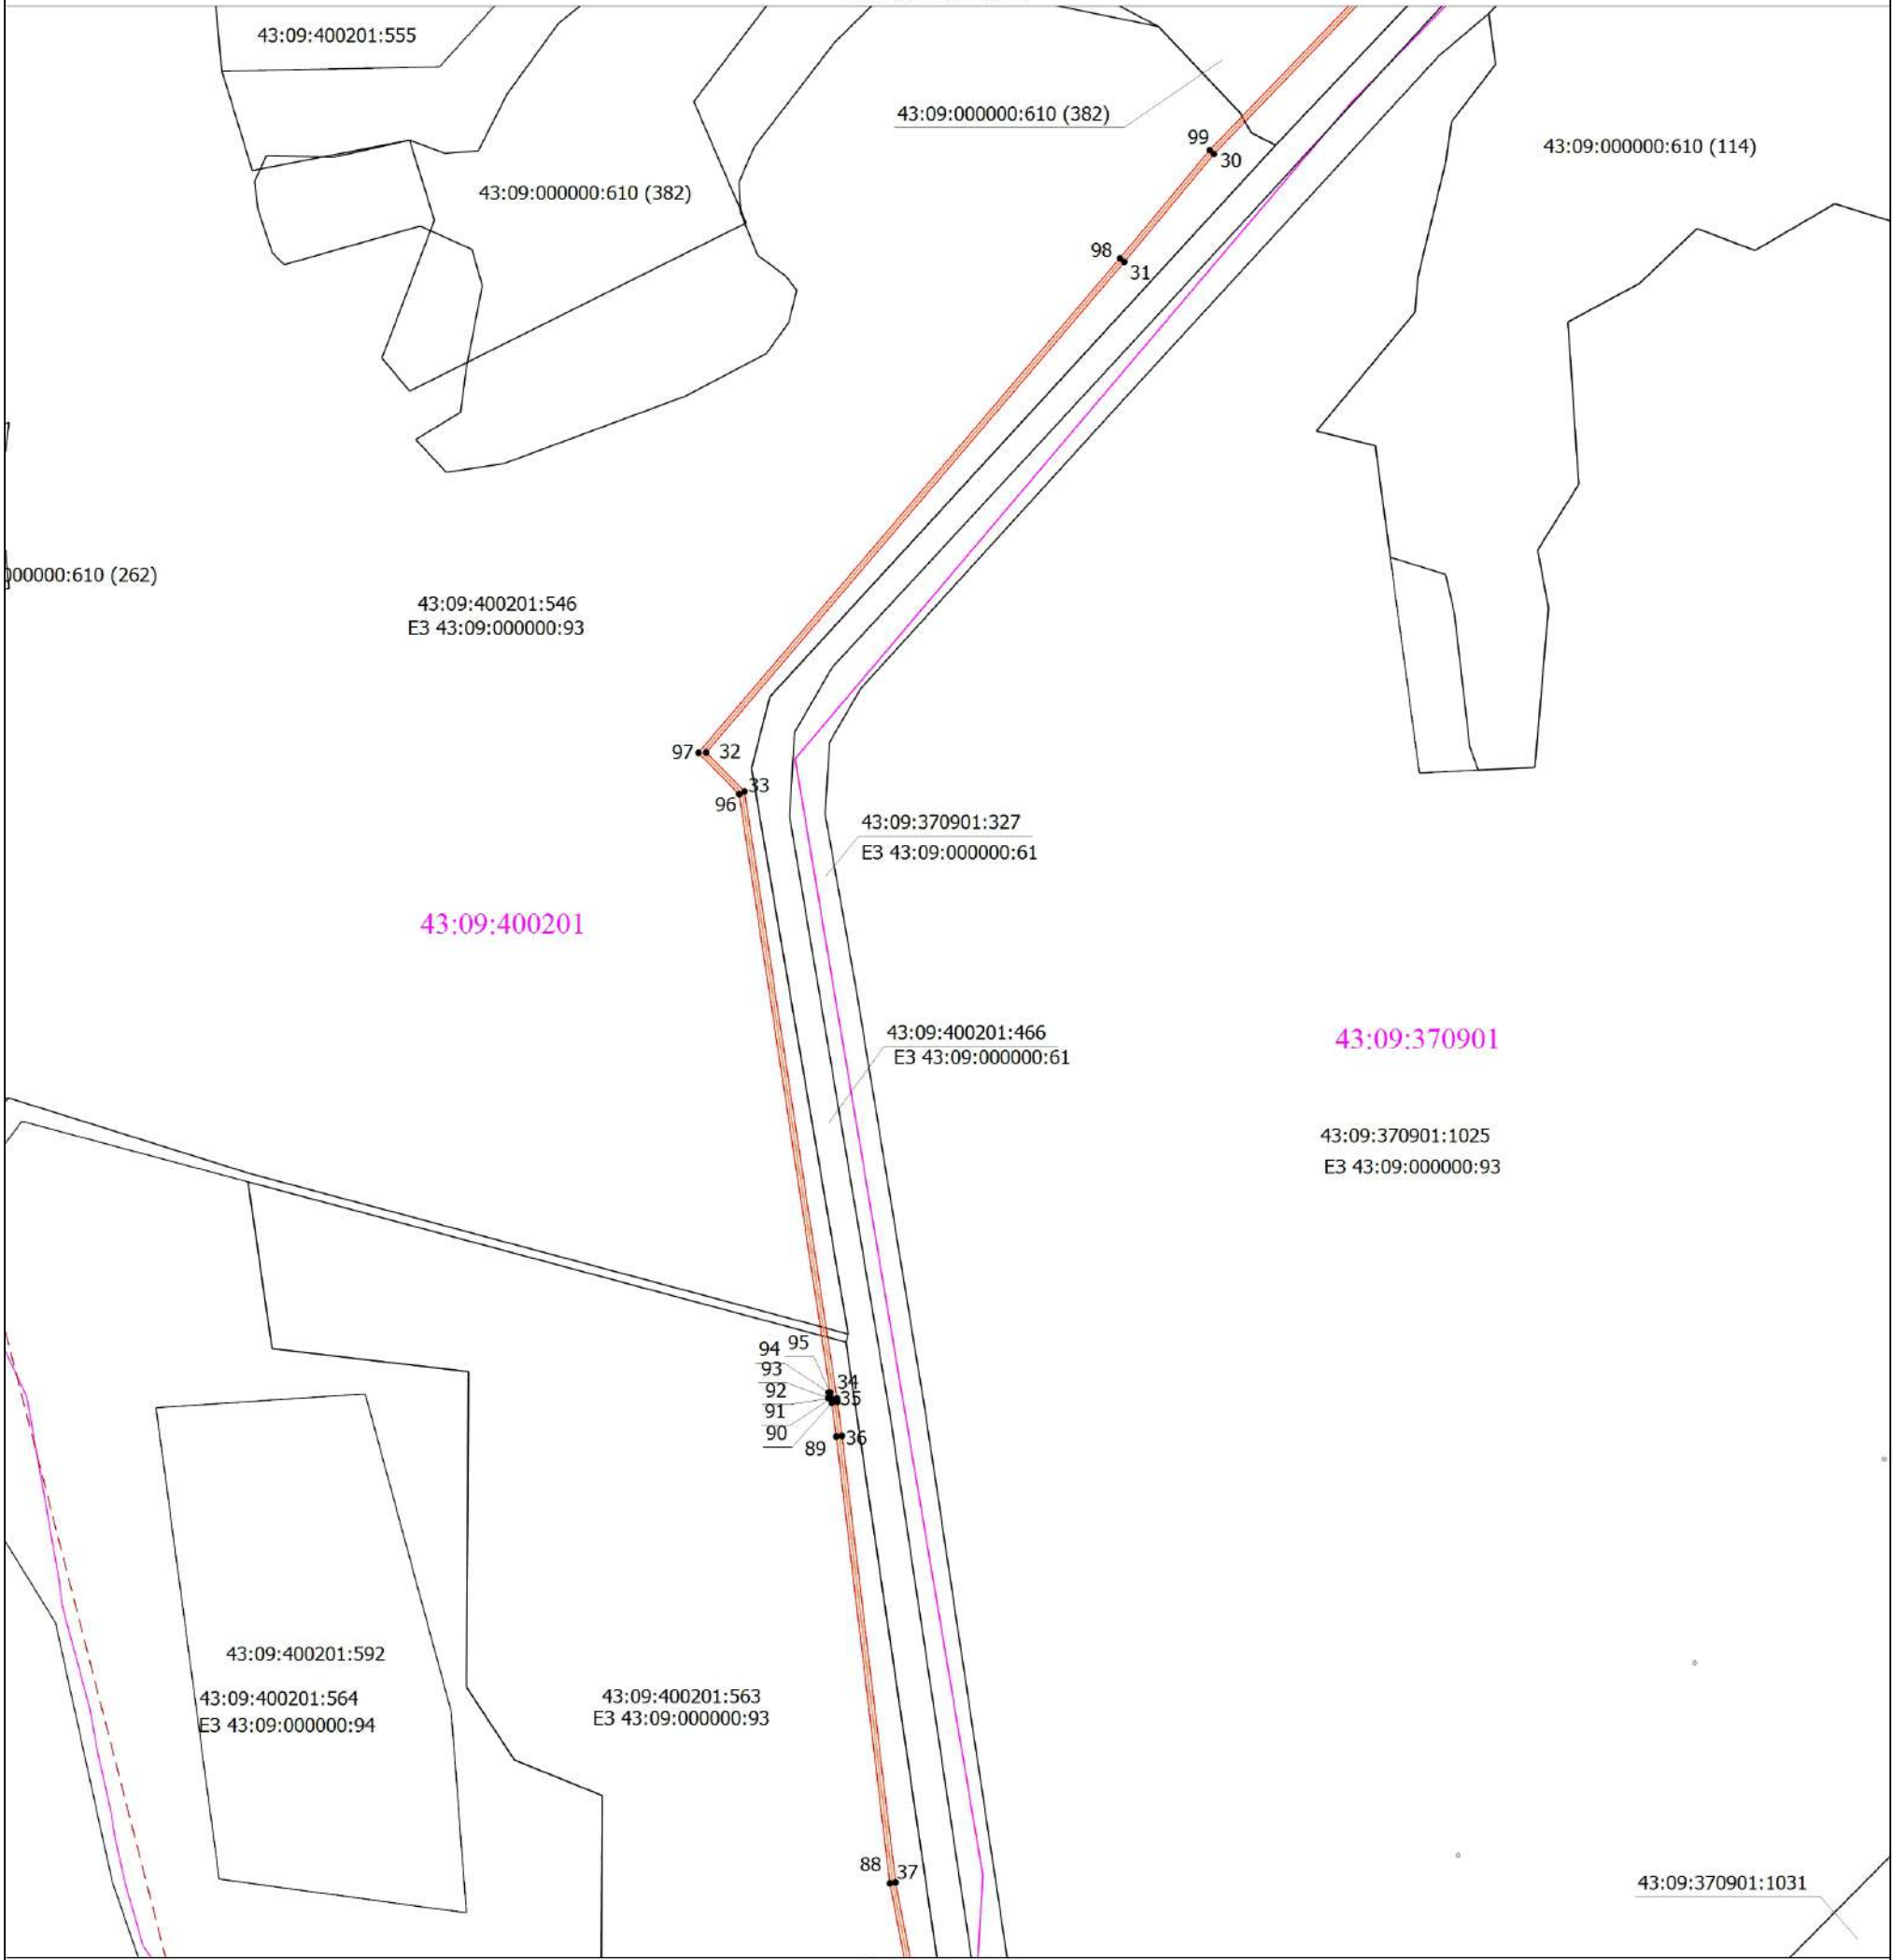


Масштаб 1:5000

- Условные обозначения
- Граница охранной зоны сооружения
 - - Характерная точка границы охранной зоны сооружения
 - 1 - Обозначение новой характерной точки охранной зоны сооружения
 - Граница земельного участка
 - Граница сооружения с кадастровым номером 43:09:000000:660
 - 43:09:360401 - Номер кадастрового квартала
 - Граница населенного пункта
 - 43:09:370901:1031 - Кадастровый номер земельного участка

План границ объекта

Выносной лист 8

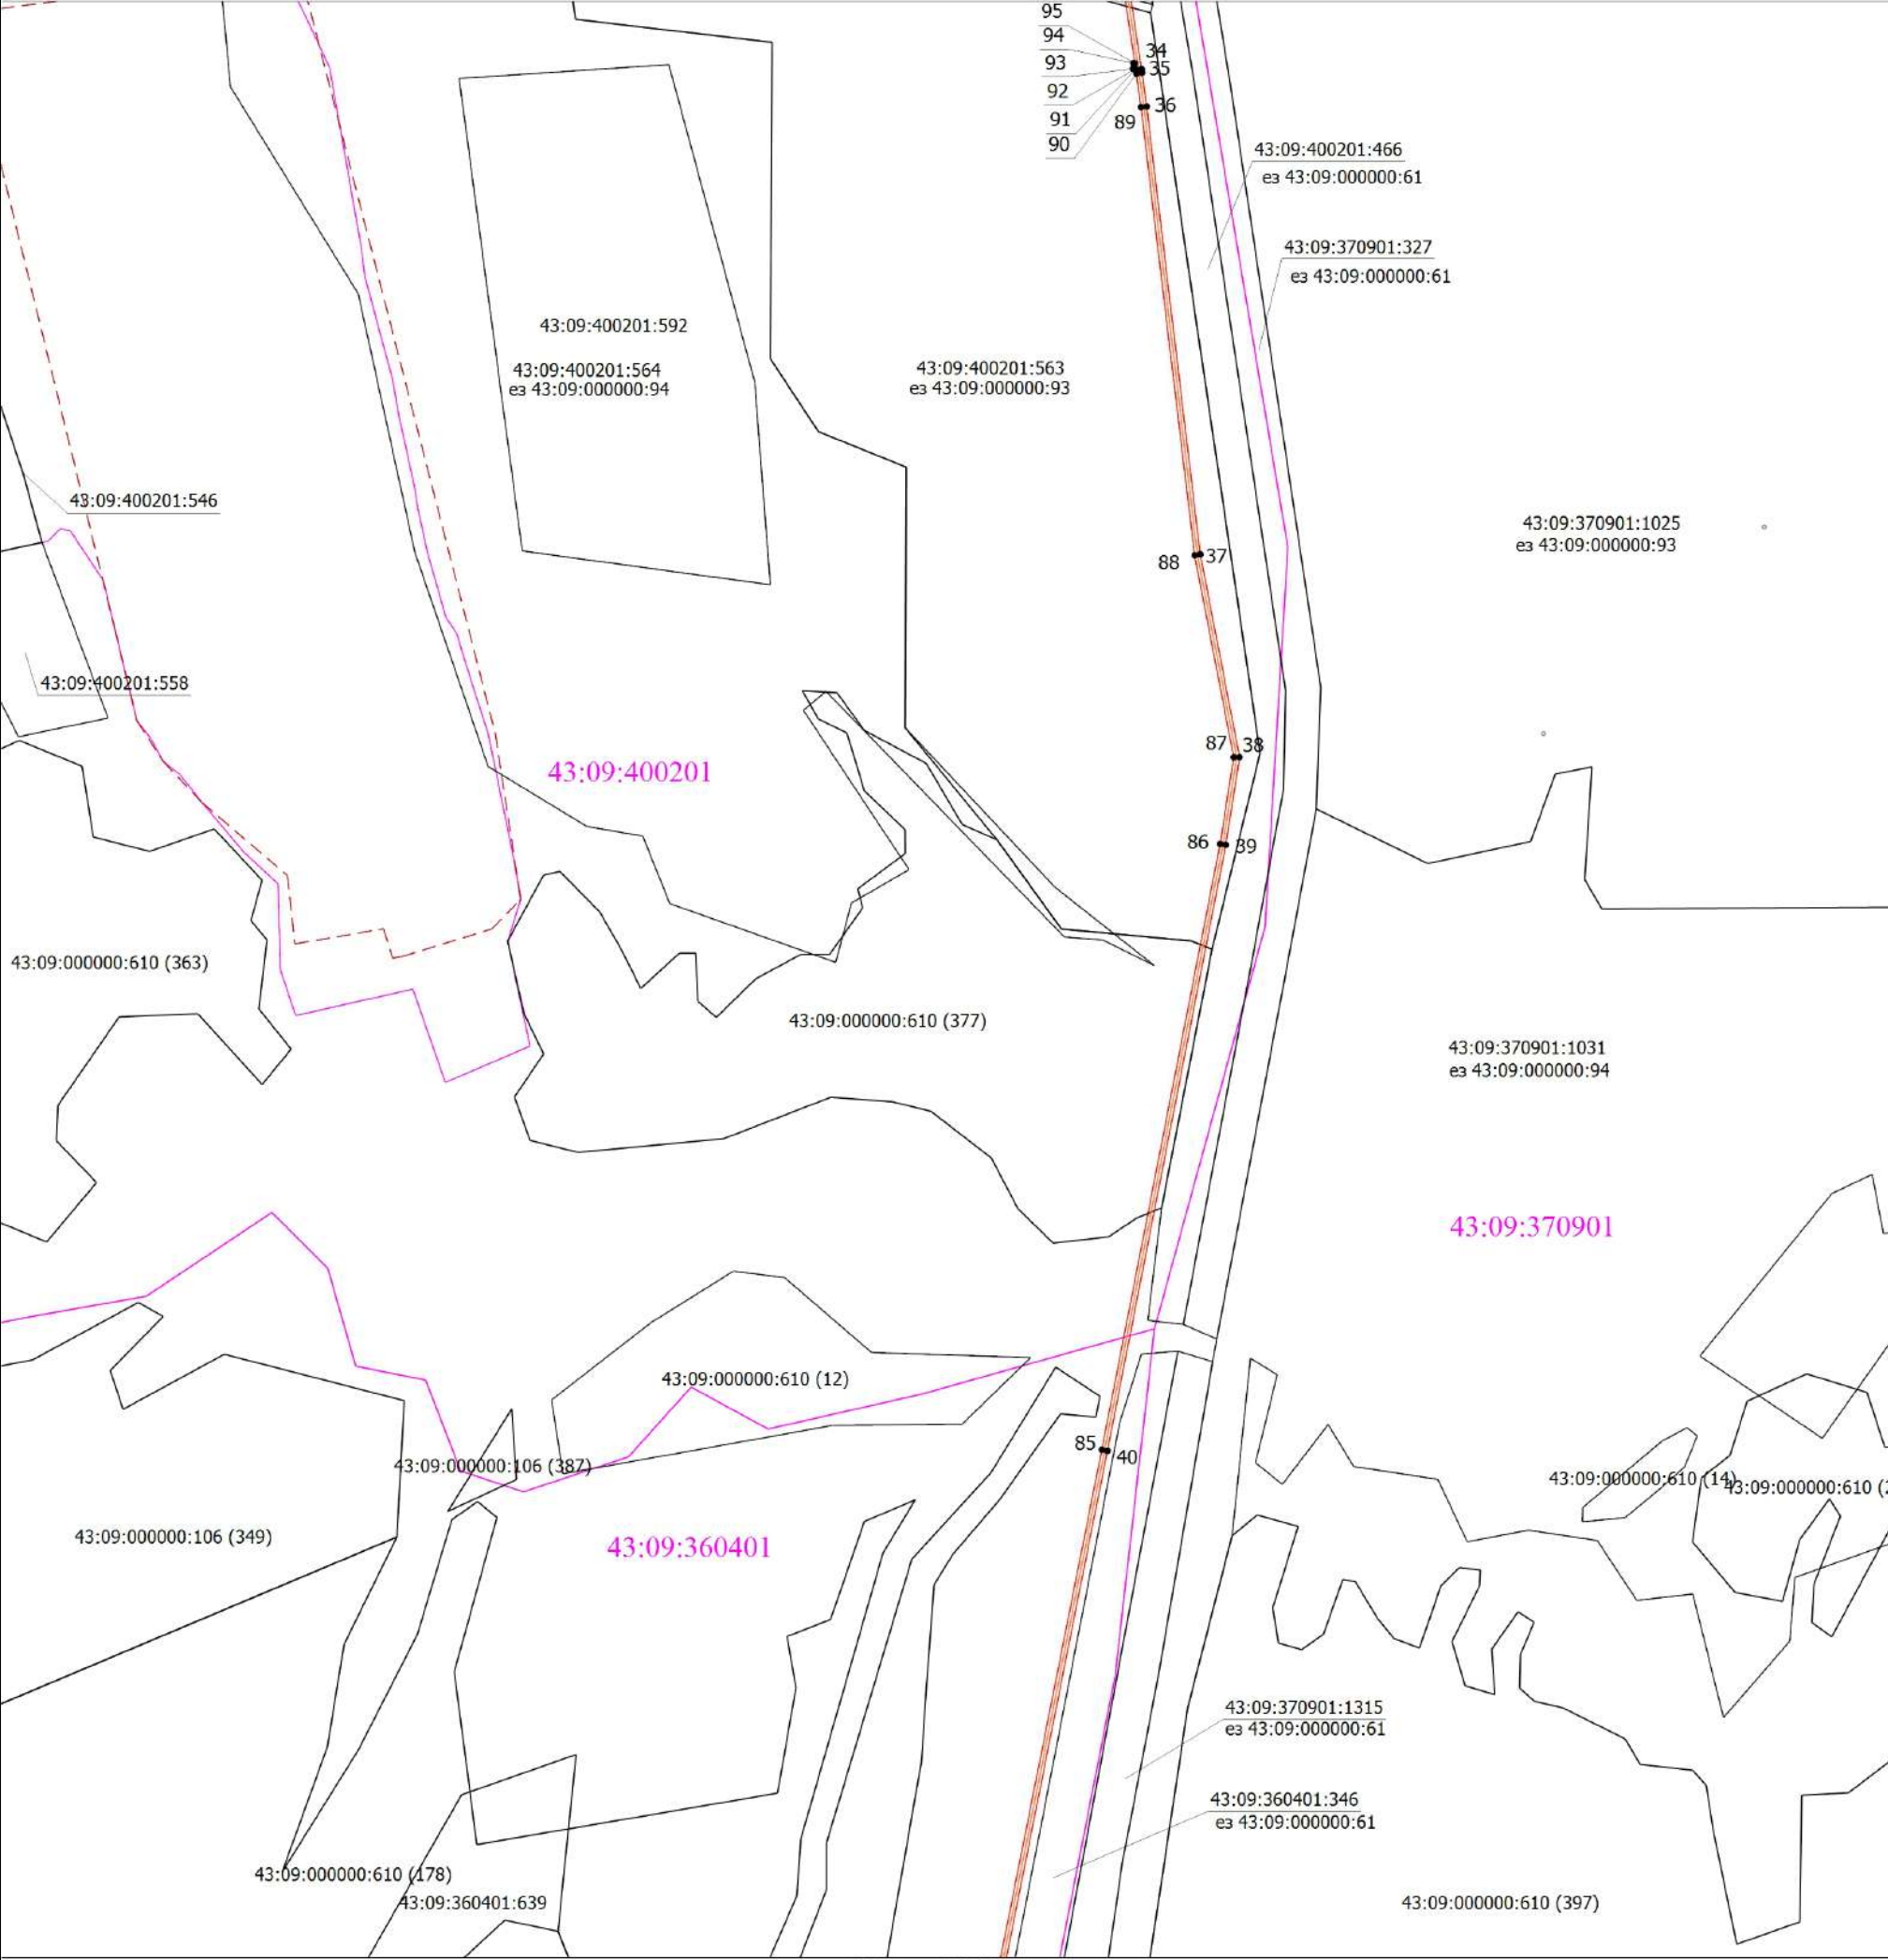


Масштаб 1:5000

- Условные обозначения
- Граница охранной зоны сооружения
 - - Характерная точка границы охранной зоны сооружения
 - 1 - Обозначение новой характерной точки охранной зоны сооружения
 - Граница земельного участка
 - Граница сооружения с кадастровым номером 43:09:000000:660
 - Граница кадастрового квартала
 - 43:09:360401 - Номер кадастрового квартала
 - Граница населенного пункта
 - 43:09:370901:1031 - Кадастровый номер земельного участка

План границ объекта

Выносной лист 9

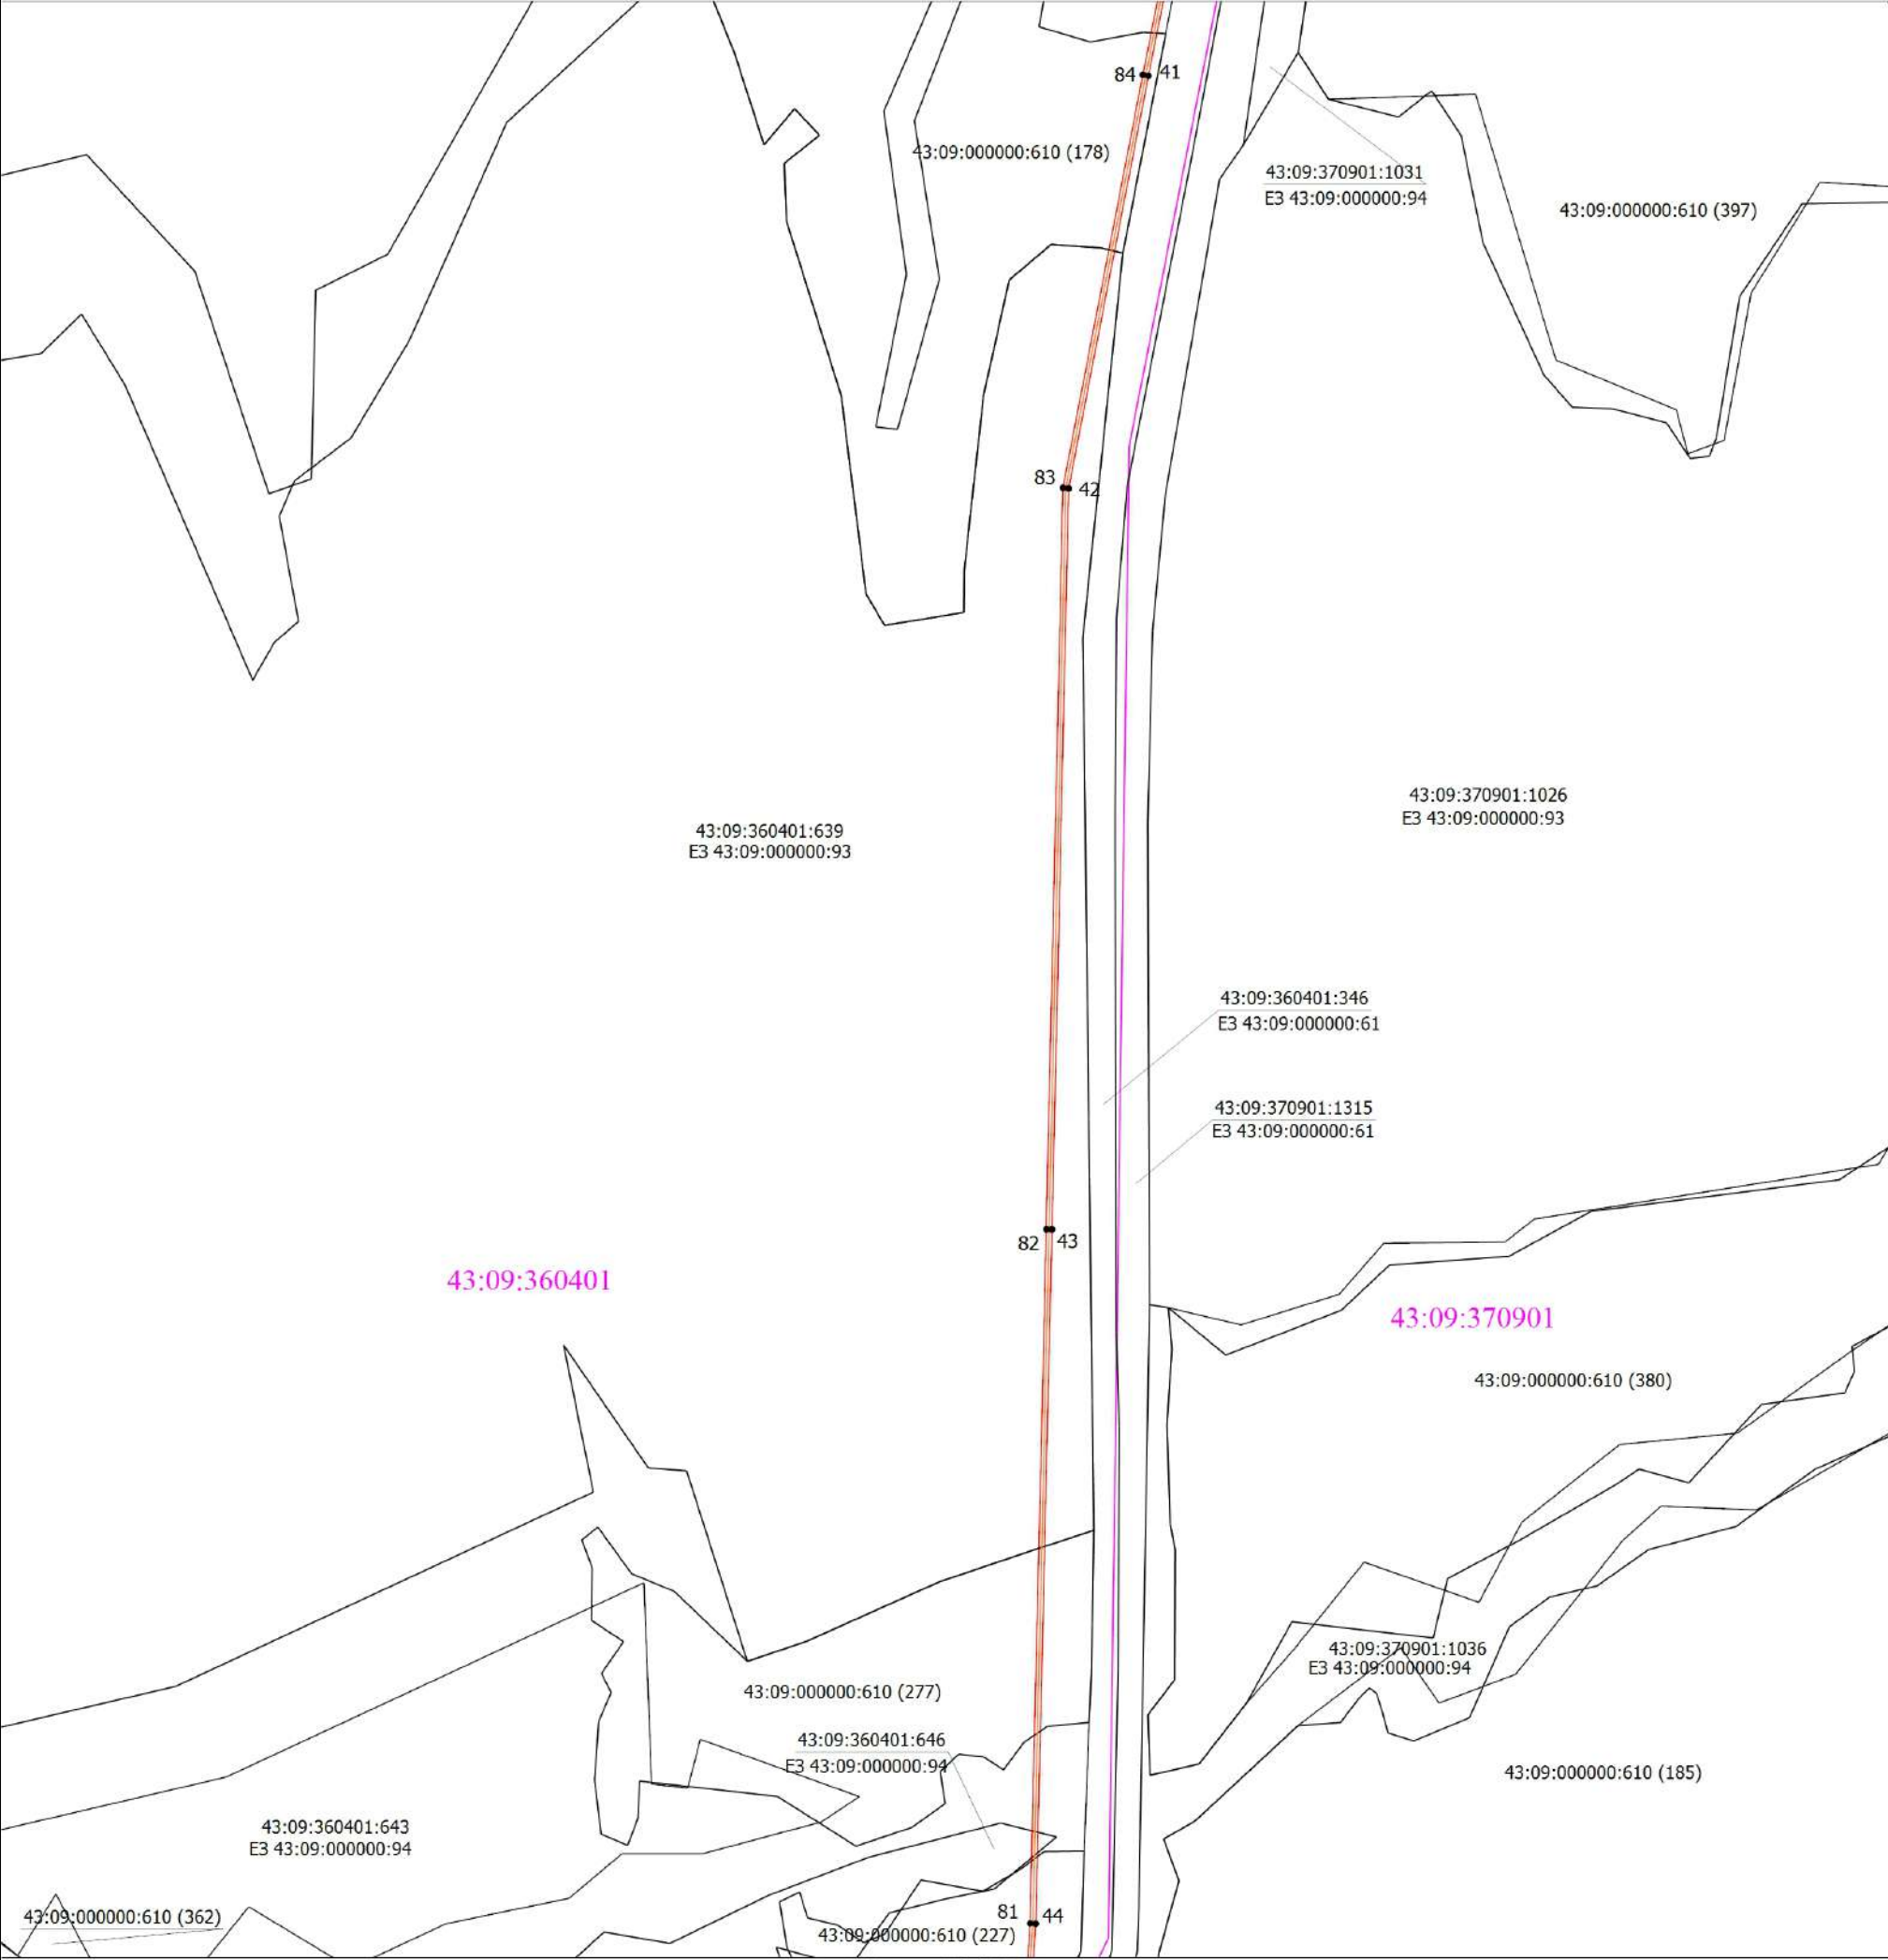


Масштаб 1:5000

- Условные обозначения
- Граница охранной зоны сооружения
 - - Характерная точка границы охранной зоны сооружения
 - 1 - Обозначение новой характерной точки
 - Граница земельного участка
 - Граница сооружения с кадастровым номером 43:09:000000:660
 - Граница кадастрового квартала
 - 43:09:360401 - Номер кадастрового квартала
 - 43:09:360401:643 - Кадастровый номер земельного участка

План границ объекта

Выносной лист 10

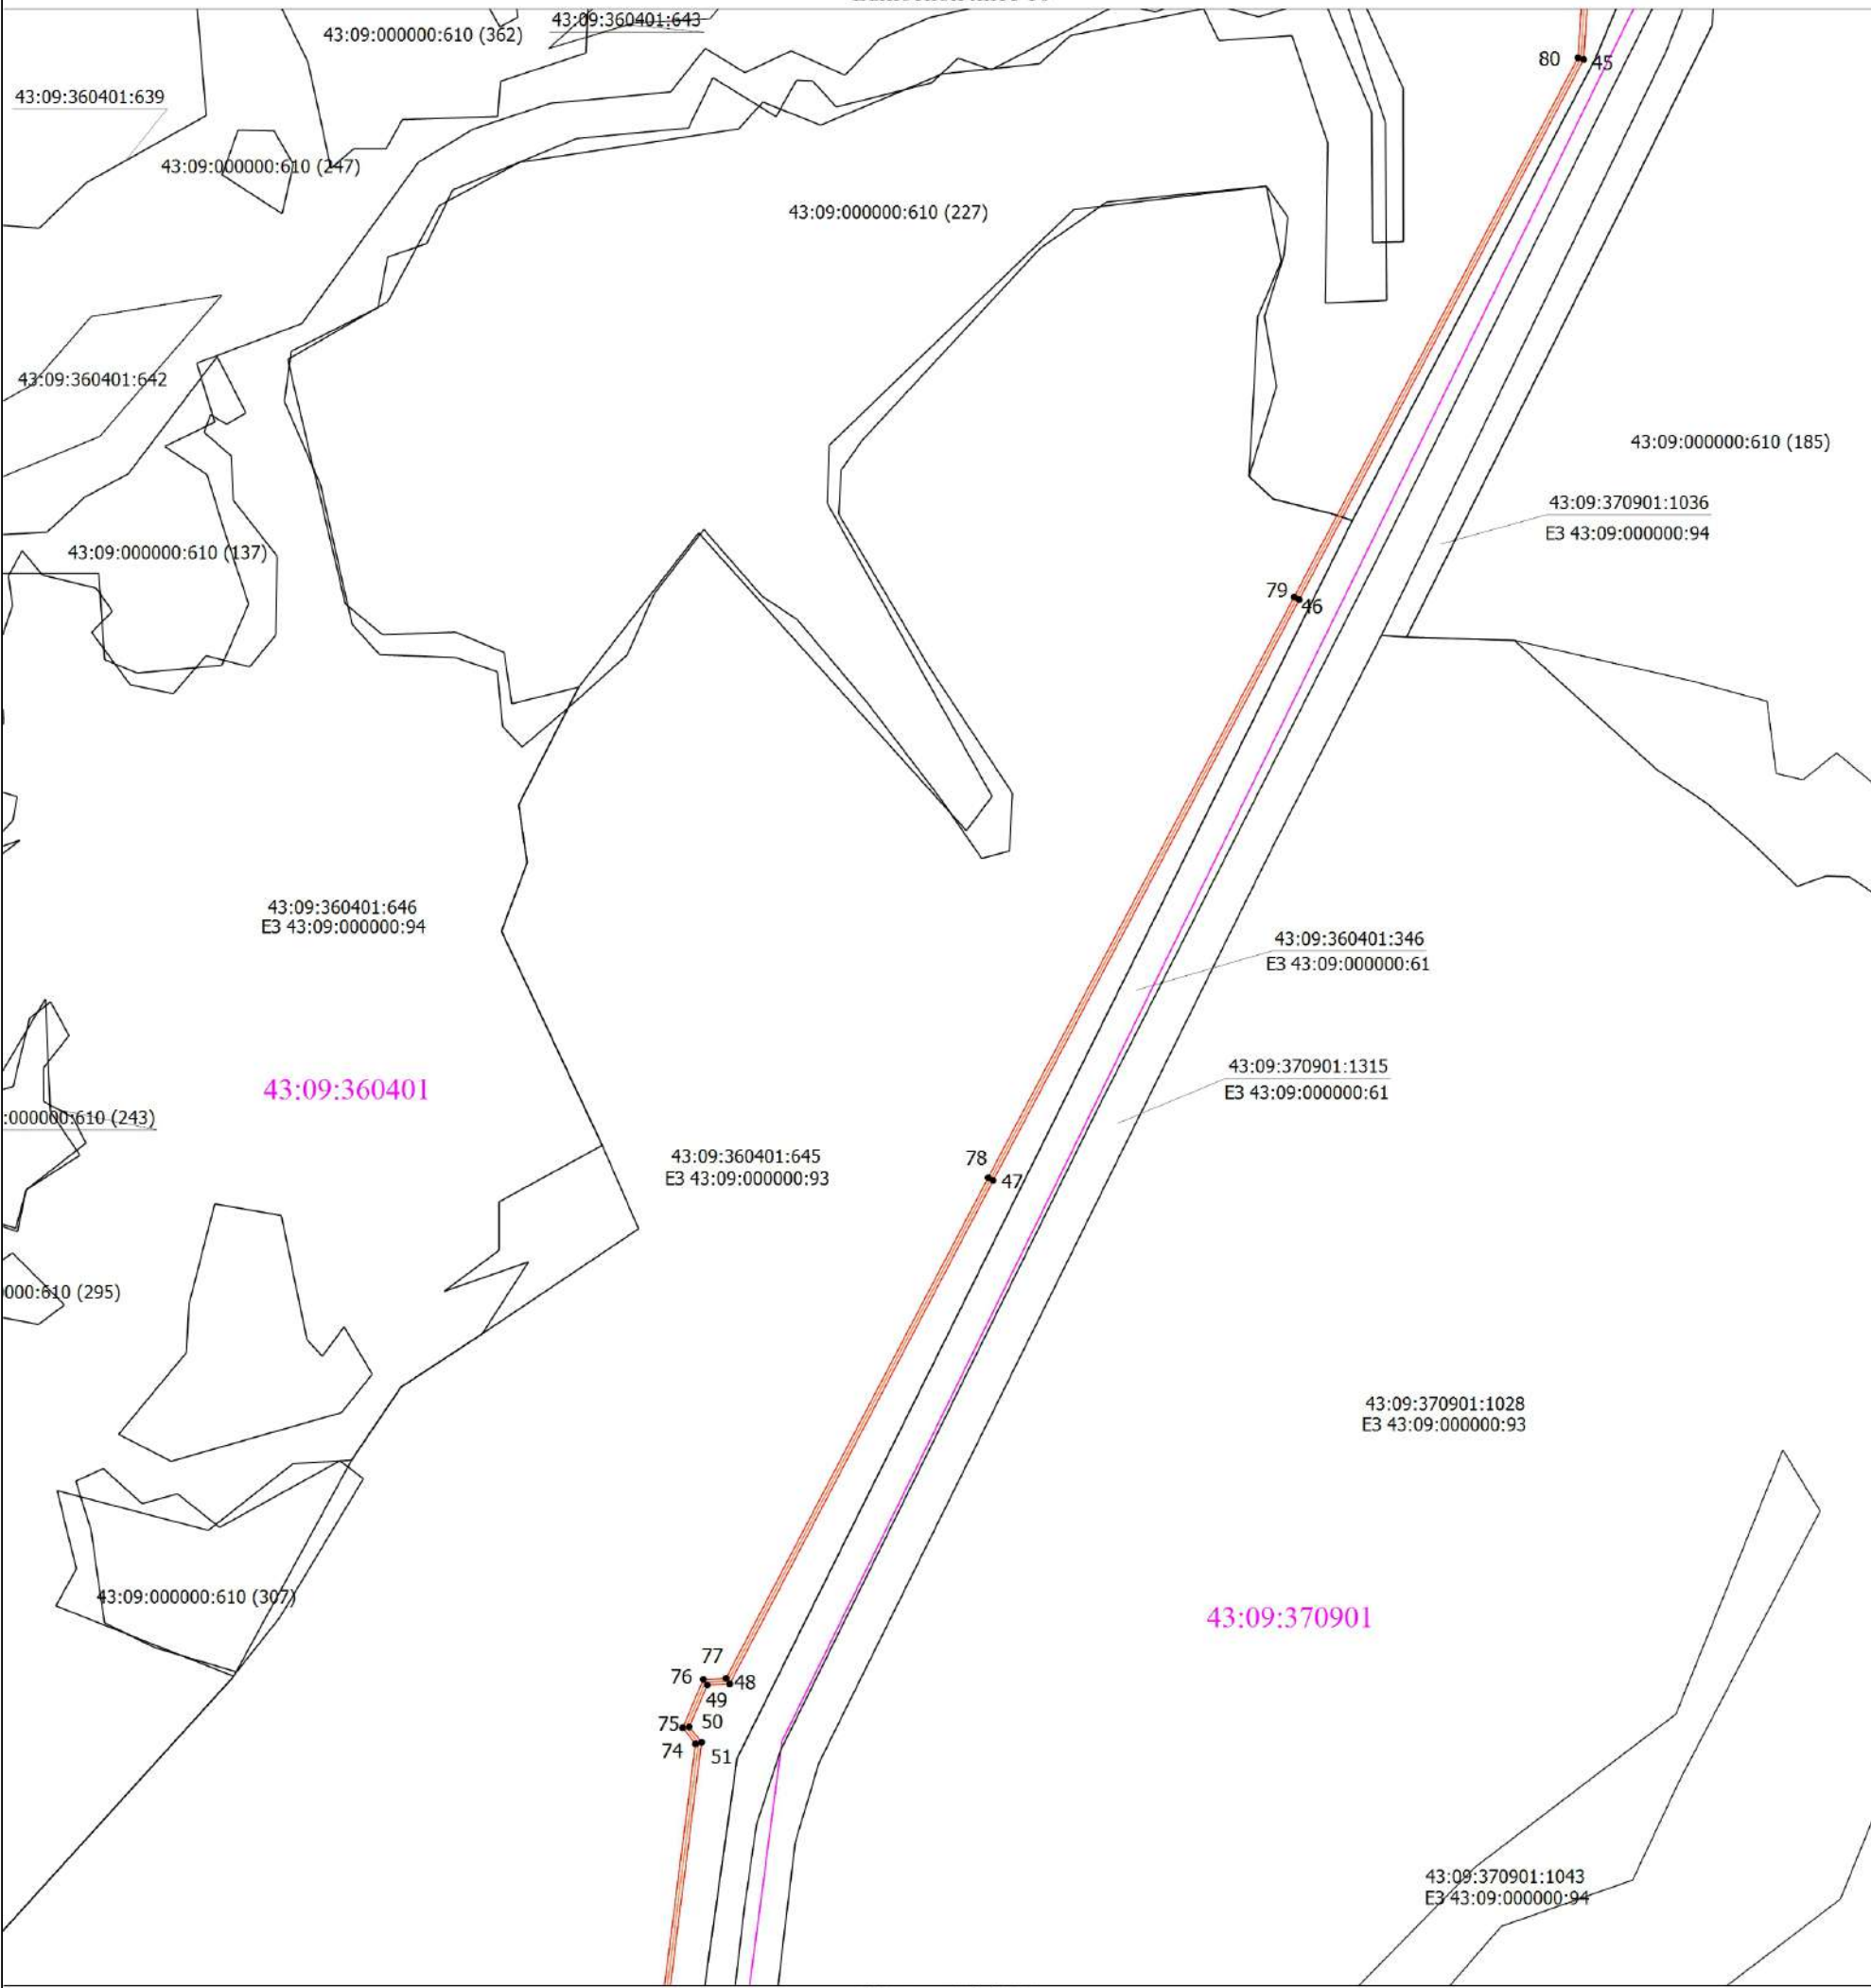


Масштаб 1:5000

- Условные обозначения
- Граница охранной зоны сооружения
 - - Характерная точка границы охранной зоны сооружения
 - 1 - Обозначение новой характерной точки охранной зоны сооружения
 - Граница земельного участка
 - Граница сооружения с кадастровым номером 43:09:000000:660
 - Граница кадастрового квартала
 - 43:09:360401 - Номер кадастрового квартала
 - 43:09:360401:642 - Кадастровый номер земельного участка

План границ объекта

Выносной лист 11

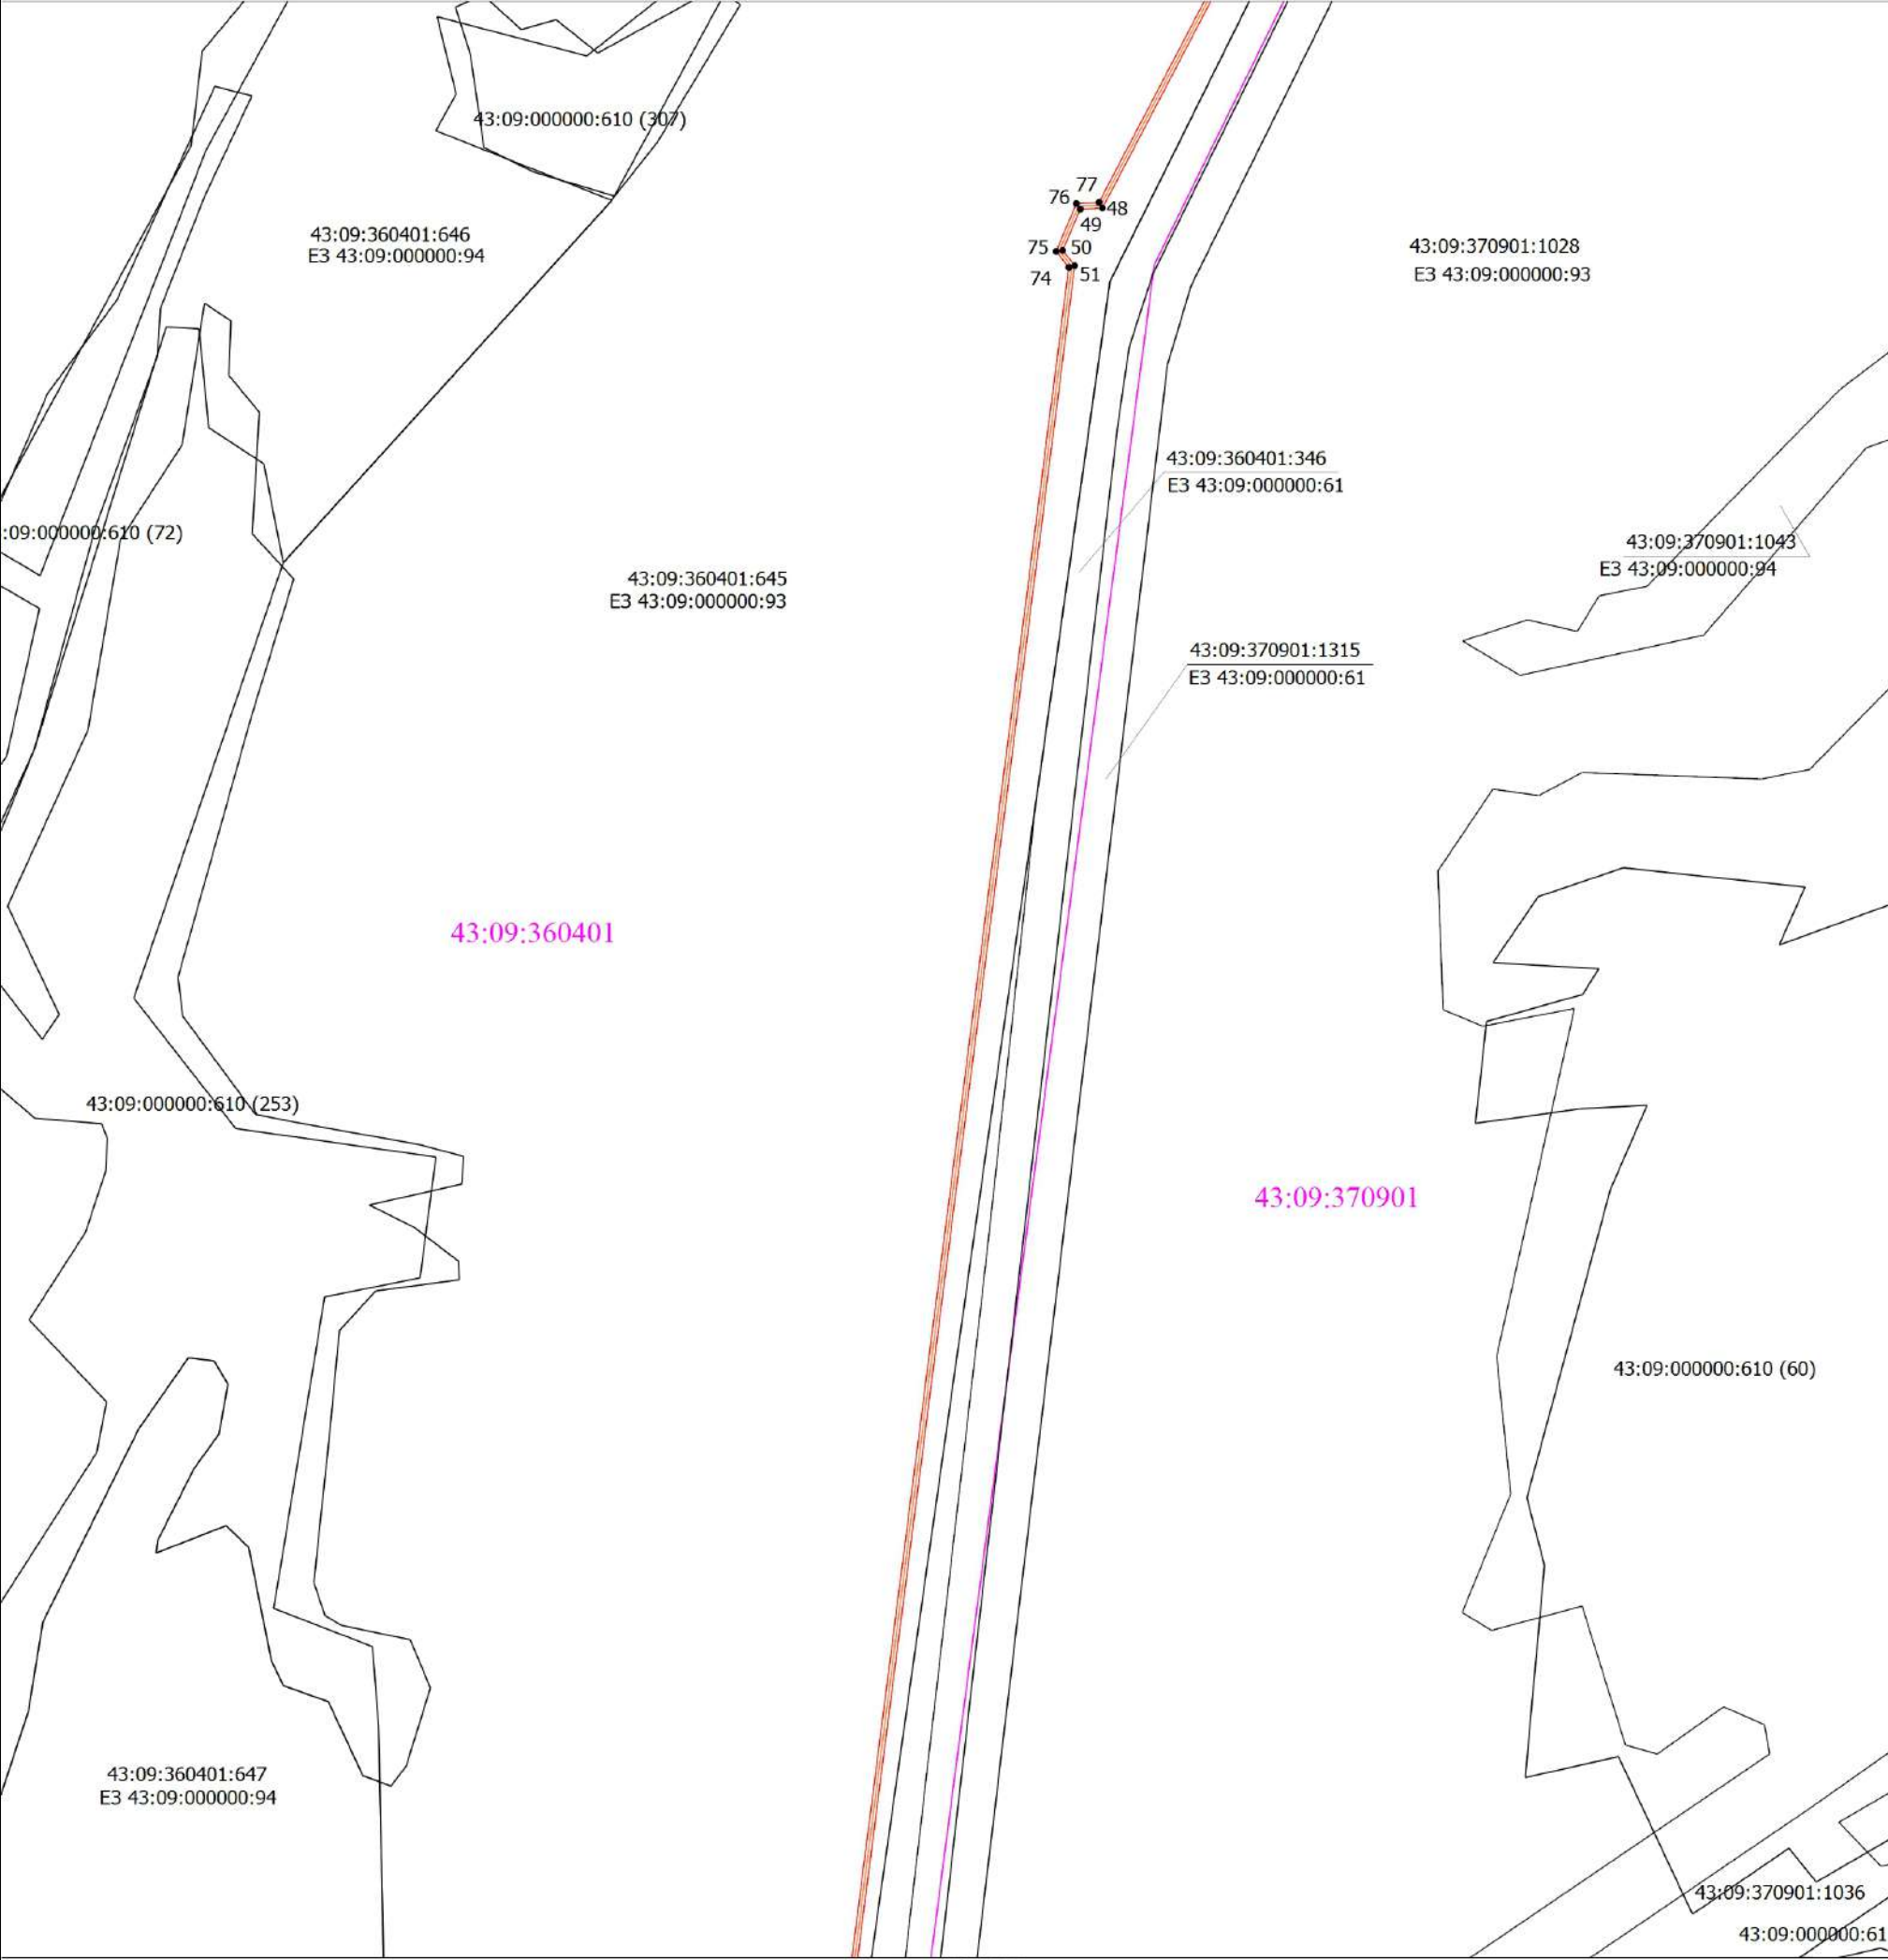


Масштаб 1:5000

- Условные обозначения
- Граница охранной зоны сооружения
 - Характерная точка границы охранной зоны сооружения
 - 1 - Обозначение новой характерной точки охранной зоны сооружения
 - Граница земельного участка
 - Граница сооружения с кадастровым номером 43:09:000000:660
 - 43:09:360401 - Номер кадастрового квартала
 - 43:09:360401:646 - Кадастровый номер земельного участка

План границ объекта

Выносной лист 12

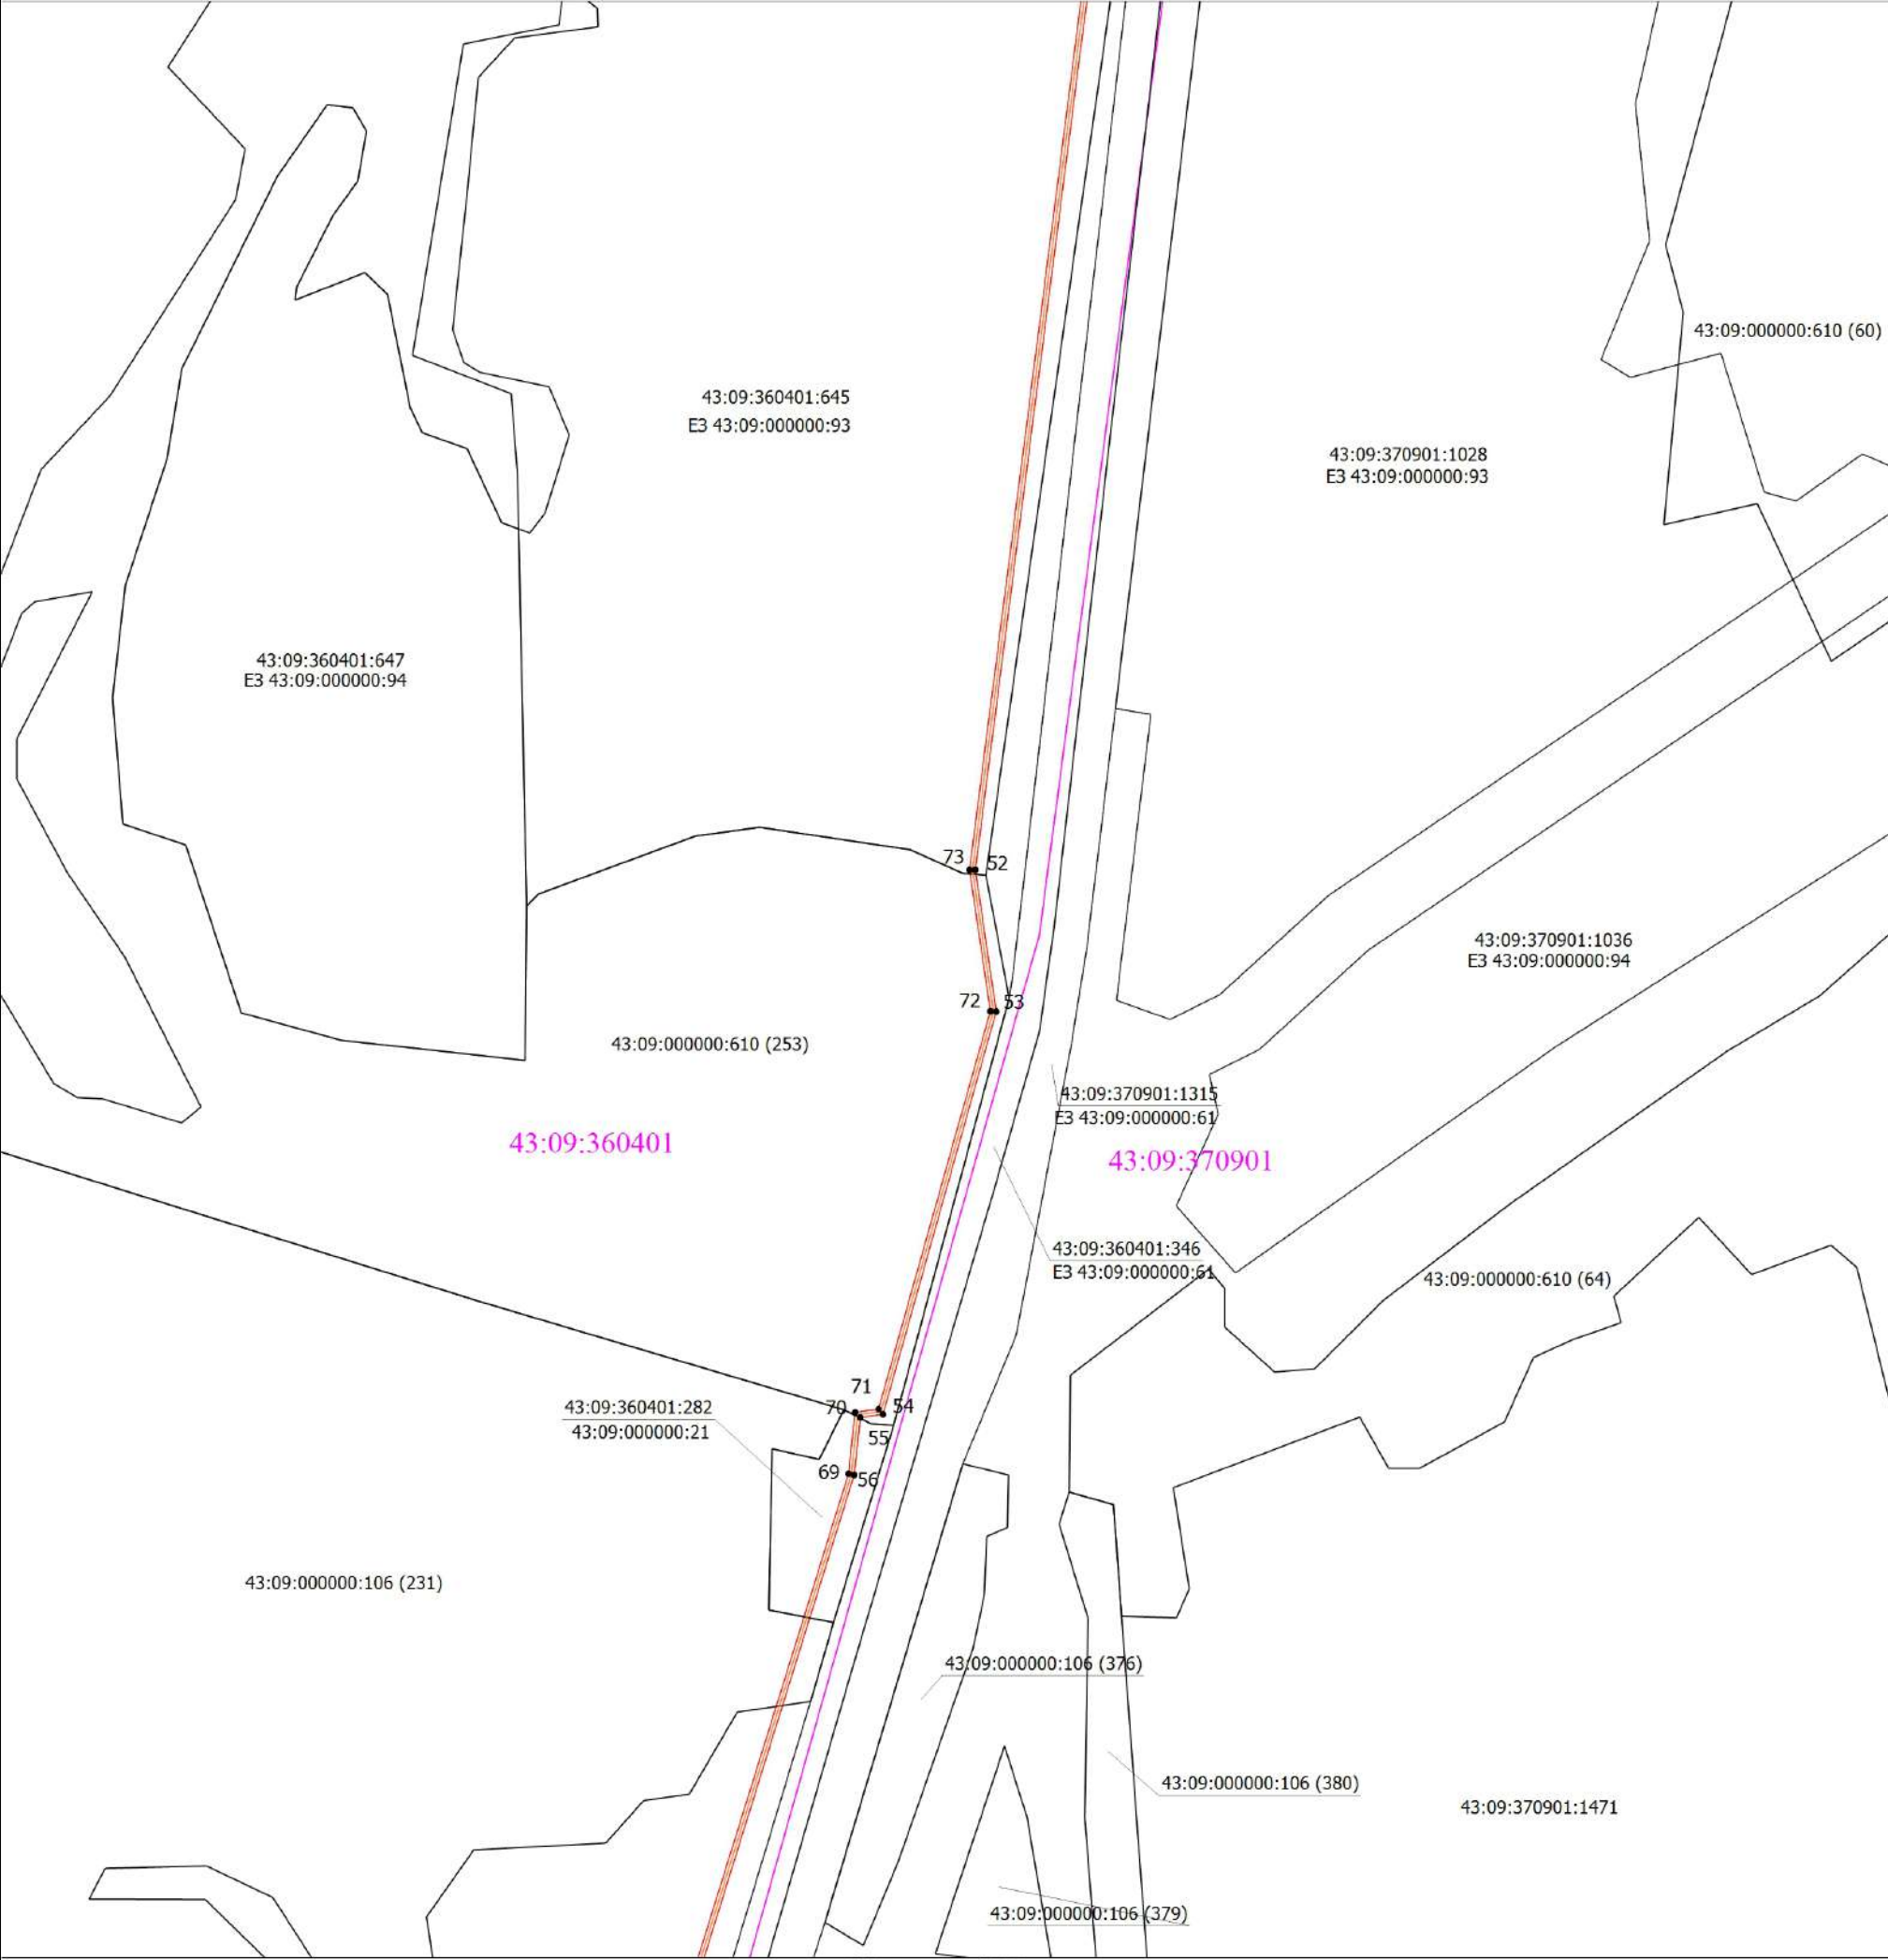


Масштаб 1:5000

- Условные обозначения
- Граница охранной зоны сооружения
 - - Характерная точка границы охранной зоны сооружения
 - 1 - Обозначение новой характерной точки охранной зоны сооружения
 - Граница земельного участка
 - Граница сооружения с кадастровым номером 43:09:000000:660
 - Граница кадастрового квартала
 - 43:09:360401 - Номер кадастрового квартала
 - 43:09:360401:282 - Кадастровый номер земельного участка

План границ объекта

Выносной лист 13

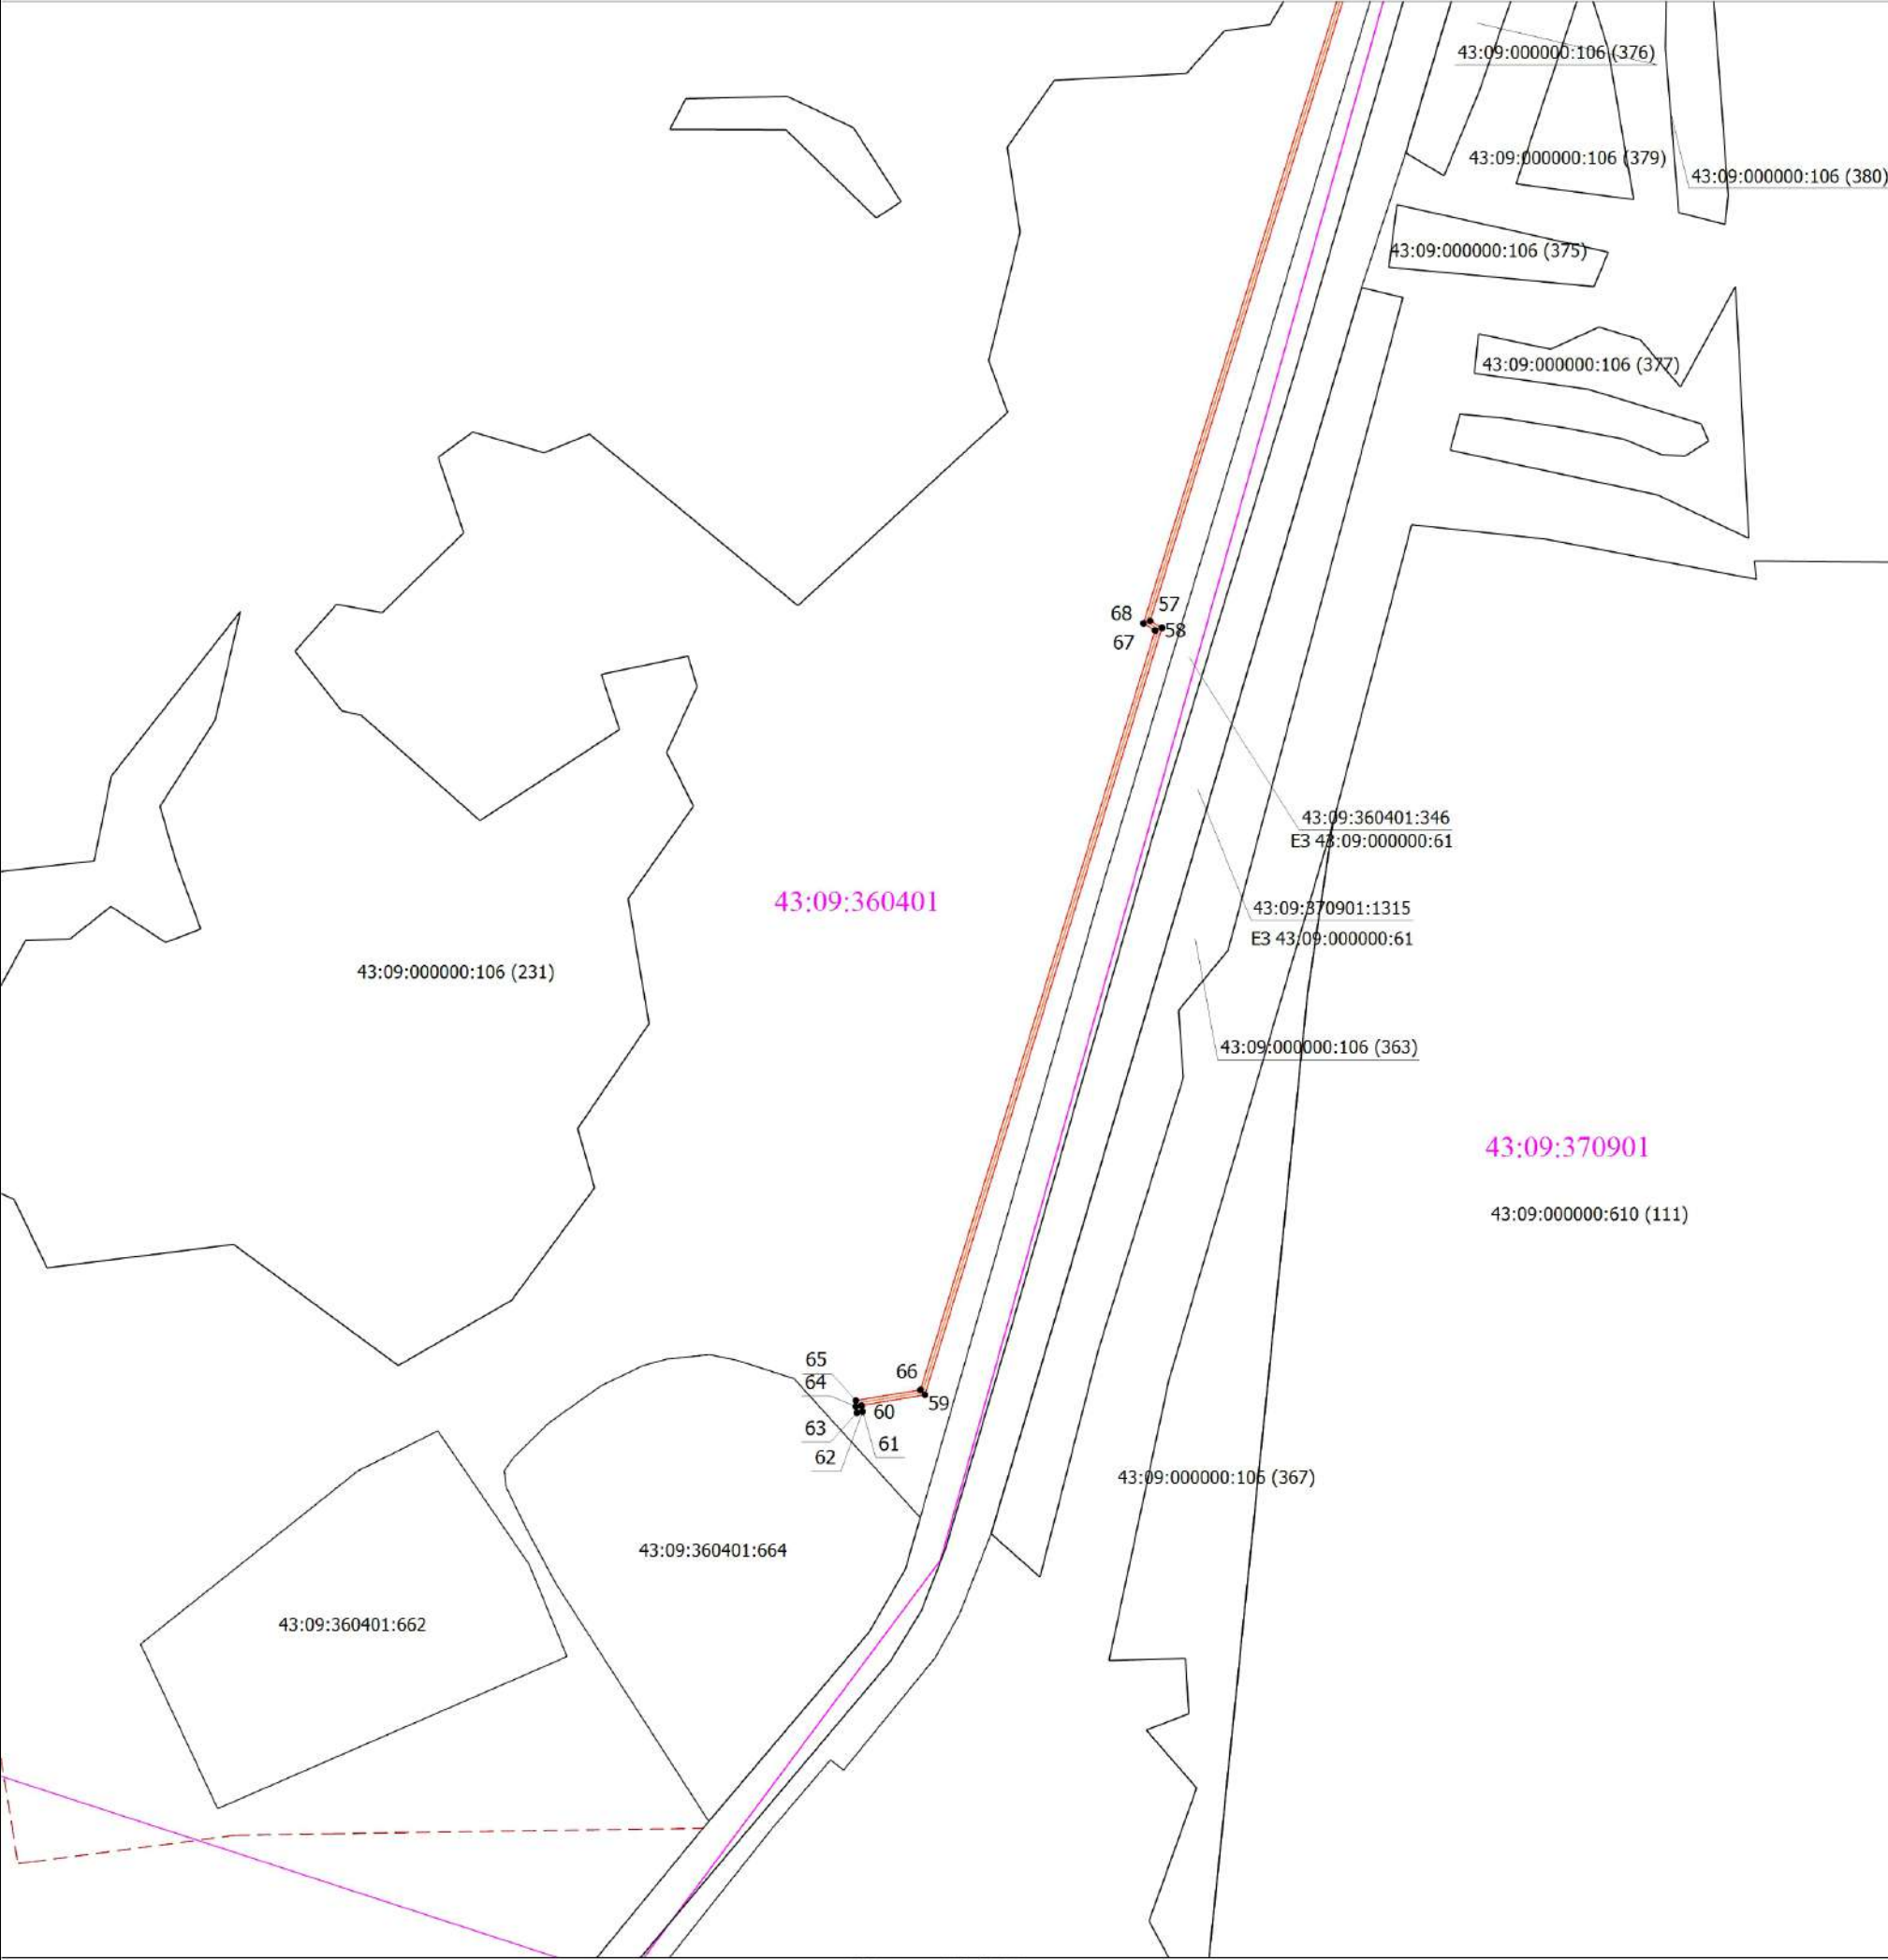

Масштаб 1:5000

- Условные обозначения
- Граница охранной зоны сооружения
 - - Характерная точка границы охранной зоны сооружения
 - 1 - Обозначение новой характерной точки охранной зоны сооружения
 - Граница земельного участка
 - Граница сооружения с кадастровым номером 43:09:000000:660
 - Граница кадастрового квартала
 - 43:09:360401 - Номер кадастрового квартала
 - Граница населенного пункта
 - 43:09:360401:346 - Кадастровый номер земельного участка