

**МИНИСТЕРСТВО ИМУЩЕСТВЕННЫХ ОТНОШЕНИЙ
КИРОВСКОЙ ОБЛАСТИ**

РАСПОРЯЖЕНИЕ

ДР.12.8025

№ 1544

г. Киров

Об утверждении границ охранной зоны газопровода

В соответствии с подпунктом 1 пункта 2 статьи 56, пунктом 6 статьи 105 Земельного кодекса Российской Федерации, постановлением Правительства Российской Федерации от 20.11.2000 № 878 «Об утверждении Правил охраны газораспределительных сетей», Положением о министерстве имущественных отношений Кировской области, утвержденным постановлением Правительства Кировской области от 15.02.2021 № 81-П «Об утверждении Положения о министерстве имущественных отношений Кировской области», на основании заявления АО «Газпром газораспределение Киров» от 31.10.2025 № АЧ-03/6360, учитывая представленные материалы по описанию местоположения границ охранной зоны газораспределительных сетей: «Распределительный газопровод по ул. Железнодорожная мкр. Каринторф г. Кирово-Чепецк» (далее – сооружение):

1. Утвердить границы охранной зоны сооружения с кадастровым номером 43:12:000000:1506, расположенного по адресу: Российская Федерация, Кировская область, городской округ город Кирово-Чепецк, город Кирово-Чепецк, микрорайон Каринторф в соответствии с графическим описанием местоположения границ и координатным описанием характерных точек этих границ согласно приложению.

2. Наложить бессрочно ограничения (обременения) на входящие в охранную зону газораспределительных сетей, указанных в пункте 1 настоящего распоряжения, земельные участки, определив условия их использования в соответствии с Правилами охраны газораспределительных

сетей, утвержденными постановлением Правительства Российской Федерации от 20.11.2000 № 878 «Об утверждении Правил охраны газораспределительных сетей».

3. Убытки, в том числе упущенная выгода, причиненные ограничением прав лиц, указанных в пункте 2 статьи 57.1 Земельного кодекса Российской Федерации, в связи с установлением границы охранной зоны газораспределительных сетей, указанных в пункте 1 настоящего распоряжения, подлежат возмещению таким лицам собственником сооружения в полном объеме с учетом особенностей и в срок, установленный статьей 57.1 Земельного кодекса Российской Федерации.

4. Отделу управления земельными ресурсами министерства имущественных отношений Кировской области:

4.1. Обеспечить опубликование настоящего распоряжения на официальном сайте министерства имущественных отношений Кировской области (www.dgs.kirovreg.ru) в течение 10 календарных дней со дня его подписания.

4.2. Направить сведения об утвержденных границах охранной зоны газопровода, указанного в пункте 1 настоящего распоряжения, в течение 5 рабочих дней в орган регистрации прав.

5. Контроль за выполнением распоряжения возложить на заместителя министра имущественных отношений Кировской области Казаковцева С.А.

Министр имущественных
отношений Кировской области Т.А. Поломских



Приложение
УТВЕРЖДЕНО

распоряжением министерства
имущественных отношений

Кировской области

от 08.12.2015 № 1544

Координатное описание

характерных точек границы охранной зоны газораспределительных сетей «Распределительный газопровод по ул. Железнодорожная мкр. Каринторф г. Кирово-Чепецк» с кадастровым номером 43:12:000000:1506, расположенного по адресу: Российская Федерация, Кировская область, городской округ город Кирово-Чепецк, город Кирово-Чепецк, микрорайон Каринторф

	Координаты в системе координат МСК-43	
	X	Y
1	2	3
1	578256.45	2229022.27
2	578264.44	2229036.82
3	578288.22	2229024.39
4	578291.43	2229030.12
5	578287.70	2229032.40
6	578286.79	2229033.19
7	578284.76	2229034.45
8	578350.43	2229136.20
9	578345.42	2229142.53
10	578390.77	2229231.27
11	578238.06	2229326.92
12	578279.85	2229404.26
13	578281.46	2229455.25
14	578257.59	2229470.61
15	578284.35	2229522.24
16	578260.63	2229572.15
17	578275.61	2229636.86
18	578302.19	2229673.36
19	578326.32	2229713.88
20	578349.30	2229743.46
21	578385.30	2229777.31
22	578396.54	2229787.07
23	578460.02	2229827.18
24	578480.93	2229928.82
25	578494.36	2230014.87
26	578493.68	2230090.26
27	578473.61	2230146.13
28	578464.62	2230179.18
29	578458.57	2230206.22
30	578454.06	2230230.64

31	578454.02	2230251.03
32	578455.24	2230261.96
33	578456.96	2230270.46
34	578461.67	2230283.07
35	578467.33	2230295.68
36	578474.19	2230306.67
37	578486.30	2230323.24
38	578548.35	2230358.20
39	578550.12	2230354.43
40	578548.67	2230351.69
41	578547.73	2230345.88
42	578549.83	2230340.38
43	578554.39	2230336.66
44	578559.42	2230335.85
45	578566.66	2230338.99
46	578569.80	2230342.84
47	578569.80	2230349.83
48	578585.10	2230357.27
49	578619.89	2230274.70
50	578623.56	2230276.28
51	578587.14	2230362.71
52	578575.80	2230389.20
53	578641.56	2230421.96
54	578644.31	2230423.69
55	578651.04	2230414.08
56	578654.25	2230416.47
57	578647.29	2230426.41
58	578653.48	2230435.48
59	578655.25	2230441.34
60	578639.80	2230478.09
61	578636.11	2230476.55
62	578651.01	2230441.12
63	578649.82	2230437.22
64	578643.44	2230427.86
65	578639.60	2230425.46
66	578574.25	2230392.90
67	578541.00	2230473.29
68	578543.28	2230474.32
69	578541.51	2230477.91
70	578539.48	2230476.99
71	578526.77	2230508.06
72	578514.88	2230533.40
73	578517.08	2230534.12
74	578515.79	2230537.91
75	578513.01	2230536.99
76	578487.87	2230578.52
77	578515.28	2230595.92
78	578553.93	2230614.14
79	578552.22	2230617.76
80	578513.34	2230599.44
81	578482.43	2230579.80
82	578510.35	2230533.65



83	578523.13	2230506.38
84	578536.00	2230474.94
85	578476.97	2230449.35
86	578449.81	2230507.44
87	578446.19	2230505.74
88	578474.99	2230444.13
89	578537.52	2230471.24
90	578571.38	2230389.37
91	578583.53	2230360.96
92	578568.31	2230353.55
93	578563.70	2230357.41
94	578558.64	2230358.22
95	578553.78	2230356.06
96	578550.15	2230363.80
97	578483.58	2230326.30
98	578470.87	2230308.91
99	578463.79	2230297.56
100	578457.95	2230284.56
101	578453.10	2230271.56
102	578451.28	2230262.58
103	578450.02	2230251.25
104	578450.06	2230230.26
105	578454.65	2230205.42
106	578460.74	2230178.22
107	578469.79	2230144.93
108	578489.68	2230089.54
109	578490.36	2230015.17
110	578481.63	2229960.77
111	578476.94	2229929.17
112	578456.44	2229829.66
113	578394.14	2229790.29
114	578382.62	2229780.27
115	578346.34	2229746.16
116	578323.00	2229716.14
117	578298.85	2229675.56
118	578271.89	2229638.56
119	578256.41	2229571.69
120	578279.89	2229522.32
121	578252.37	2229469.21
122	578277.40	2229453.11
123	578275.89	2229405.34
124	578232.76	2229325.52
125	578385.53	2229229.83
126	578340.68	2229142.07
127	578345.51	2229135.96
128	578279.40	2229033.51
129	578262.82	2229042.18
130	578252.99	2229024.27
1	578256.45	2229022.27

4 План границ объекта

Распределительный газопровод по ул. Железнодорожная мкр. Каринторф г. Кирово-Чепецк

Лист №1

Схема расположения листов

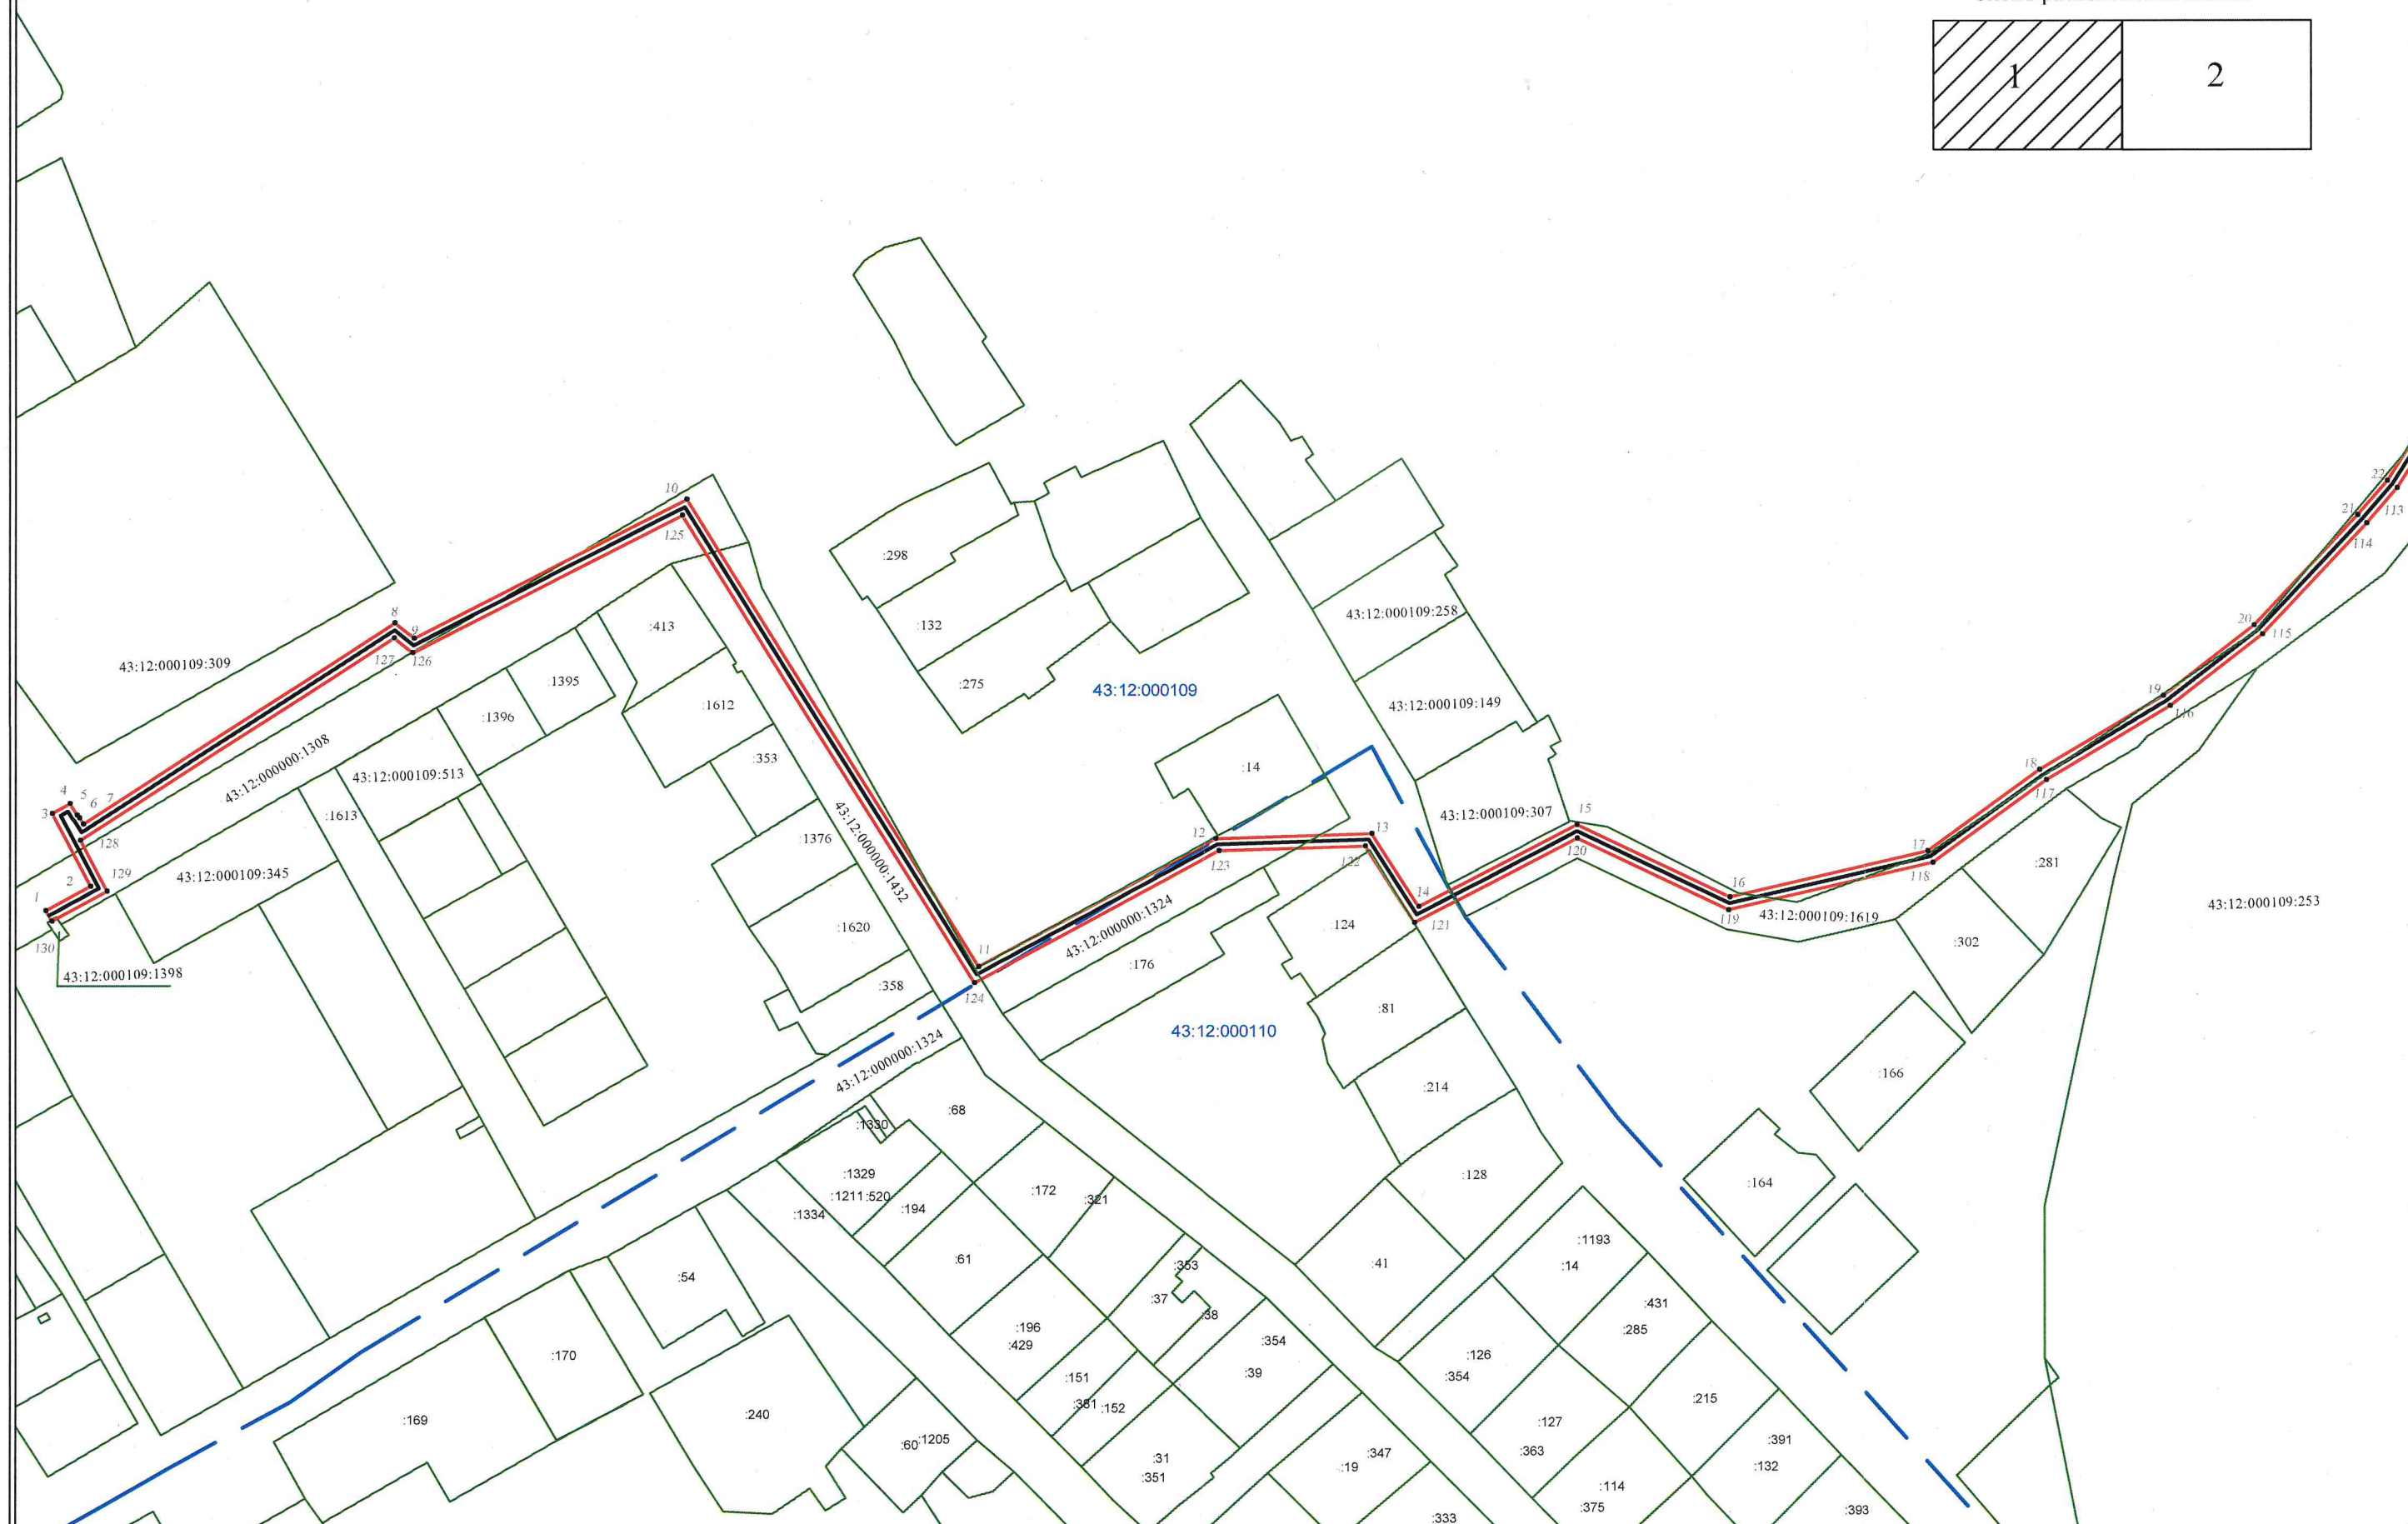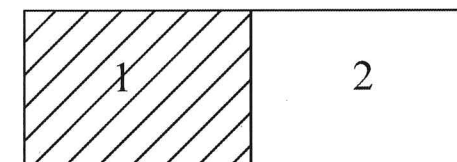

Масштаб 1:2000

Схема расположения листов

