

**МИНИСТЕРСТВО ИМУЩЕСТВЕННЫХ ОТНОШЕНИЙ
КИРОВСКОЙ ОБЛАСТИ
РАСПОРЯЖЕНИЕ**

12.12.2025

№ 1581

г. Киров

Об утверждении границ охранной зоны газопровода

В соответствии с подпунктом 1 пункта 2 статьи 56, пунктом 6 статьи 105 Земельного кодекса Российской Федерации, постановлением Правительства Российской Федерации от 20.11.2000 № 878 «Об утверждении Правил охраны газораспределительных сетей», Положением о министерстве имущественных отношений Кировской области, утвержденным постановлением Правительства Кировской области от 15.02.2021 № 81-П «Об утверждении Положения о министерстве имущественных отношений Кировской области», на основании заявления АО «Газпром газораспределение Киров» от 28.10.2025 № АЧ-03/6279, учитывая представленные материалы по описанию местоположения границ охранной зоны - газораспределительных сетей: «Распределительный газопровод по Хвойной, ул. Весенней, ул. Альпийской, пер. Успешному, пер. Лазурному, пер. Семеновскому в д. Суворовы Слободского района» (далее – сооружение):

1. Утвердить границы охранной зоны сооружения с кадастровым номером 43:30:000000:1517, расположенного по адресу: Российская Федерация, Кировская область, Слободской район, д. Суворовы, ул. Хвойная, ул. Весенняя, ул. Альпийская, пер. Успешный, пер. Лазурный, пер. Семеновский в соответствии с графическим описанием местоположения границ и координатным описанием характерных точек этих границ согласно приложению.

2. Наложить бессрочно ограничения (обременения) на входящие в охранную зону газораспределительных сетей, указанных в пункте 1 настоящего распоряжения, земельные участки, определив условия

их использования в соответствии с Правилами охраны газораспределительных сетей, утвержденными постановлением Правительства Российской Федерации от 20.11.2000 № 878 «Об утверждении Правил охраны газораспределительных сетей».

3. Убытки, в том числе упущенная выгода, причиненные ограничением прав лиц, указанных в пункте 2 статьи 57.1 Земельного кодекса Российской Федерации, в связи с установлением границы охранной зоны газораспределительных сетей, указанных в пункте 1 настоящего распоряжения, подлежат возмещению таким лицам собственником сооружения в полном объеме с учетом особенностей и в срок, установленный статьей 57.1 Земельного кодекса Российской Федерации.

4. Отделу управления земельными ресурсами министерства имущественных отношений Кировской области:

4.1. Обеспечить опубликование настоящего распоряжения на официальном сайте министерства имущественных отношений Кировской области (www.dgs.kirovreg.ru) в течение 10 календарных дней со дня его подписания.

4.2. Направить сведения об утвержденных границах охранной зоны газопровода, указанного в пункте 1 настоящего распоряжения, в течение 5 рабочих дней в орган регистрации прав.

5. Контроль за выполнением распоряжения оставляю за собой.

И.о. министра имущественных
отношений Кировской области С.А. Казаковцев



Приложение
УТВЕРЖДЕНО
распоряжением министерства
имущественных отношений
Кировской области
от *21.12.2025* № *1589*

Координатное описание

характерных точек границы охранной зоны газораспределительных сетей «Распределительный газопровод по Хвойной, ул. Весенней, ул. Альпийской, пер. Успешному, пер. Лазурному, пер. Семеновскому в д. Суворовы Слободского района» с кадастровым номером 43:30:000000:1517, расположенного по адресу: Российская Федерация, Кировская область, Слободской район, д. Суворовы, ул. Хвойная, ул. Весенняя, ул. Альпийская, пер. Успешный, пер. Лазурный, пер. Семеновский

	Координаты в системе координат МСК-43	
	X	Y
1	2	3
Зона1(1)	—	—
1	584267.19	2209859.82
2	584269.77	2209866.87
3	584276.26	2209864.65
4	584277.56	2209868.43
5	584271.01	2209870.68
6	584291.74	2209943.53
7	584297.92	2209942.78
8	584299.90	2209949.68
9	584325.18	2209951.52
10	584324.66	2209962.74
11	584320.66	2209962.58
12	584320.94	2209955.22
13	584296.82	2209953.46
14	584295.02	2209947.16
15	584292.79	2209947.43
16	584294.23	2209953.00
17	584169.90	2209986.62
18	584165.45	2209996.67
19	584136.10	2210003.70
20	584135.16	2209999.80
21	584162.59	2209993.25

22	584167.02	2209983.26
23	584289.37	2209950.18
24	584288.35	2209946.24
25	584266.67	2209870.02
26	584263.43	2209861.20
1	584267.19	2209859.82
Зона1(2)	—	—
27	584558.86	2211682.02
28	584576.90	2211733.66
29	584573.12	2211734.98
30	584555.08	2211683.34
27	584558.86	2211682.02
Зона1(3)	—	—
31	584450.72	2211681.14
32	584482.38	2211759.19
33	584488.87	2211756.97
34	584490.17	2211760.75
35	584480.09	2211764.21
36	584447.02	2211682.64
31	584450.72	2211681.14
Зона1(4)	—	—
37	584367.14	2211633.24
38	584327.12	2211658.68
39	584362.18	2211725.58
40	584405.75	2211810.52
41	584402.19	2211812.34
42	584359.44	2211729.00
43	584319.46	2211744.08
44	584322.07	2211749.03
45	584318.53	2211750.89
46	584315.69	2211745.50
47	584303.98	2211749.92
48	584302.56	2211746.18
49	584315.92	2211741.14
50	584357.58	2211725.43
51	584321.86	2211657.28
52	584365.00	2211629.86
37	584367.14	2211633.24
Зона1(5)	—	—
53	584467.99	2212648.04
54	584482.44	2212704.46
55	584488.21	2212724.03
56	584495.47	2212743.11

57	584524.64	2212813.84
58	584525.56	2212815.89
59	584526.60	2212817.86
60	584527.75	2212819.75
61	584529.03	2212821.57
62	584530.42	2212823.31
63	584531.91	2212824.96
64	584533.53	2212826.54
65	584595.68	2212885.50
66	584599.19	2212946.26
67	584604.95	2212947.28
68	584626.89	2213028.76
69	584629.39	2213038.96
70	584632.61	2213048.85
71	584636.55	2213058.47
72	584641.23	2213067.85
73	584637.65	2213069.63
74	584632.91	2213060.13
75	584628.85	2213050.23
76	584625.55	2213040.06
77	584623.51	2213031.77
78	584619.40	2213032.99
79	584618.26	2213029.15
80	584622.51	2213027.90
81	584601.75	2212950.78
82	584599.34	2212950.35
83	584599.62	2212962.59
84	584574.42	2213023.31
85	584572.27	2213027.96
86	584570.50	2213032.65
87	584569.08	2213037.45
88	584568.04	2213042.32
89	584562.61	2213090.11
90	584610.05	2213160.69
91	584659.15	2213231.08
92	584674.47	2213256.28
93	584678.67	2213253.66
94	584680.79	2213257.06
95	584676.57	2213259.68
96	584701.62	2213299.83
97	584706.23	2213296.15
98	584708.73	2213299.27
99	584703.75	2213303.25



100	584707.97	2213310.02
101	584704.57	2213312.14
102	584672.11	2213260.09
103	584655.79	2213233.26
104	584606.75	2213162.95
105	584558.47	2213091.13
106	584564.08	2213041.68
107	584565.20	2213036.47
108	584566.70	2213031.37
109	584568.57	2213026.42
110	584570.76	2213021.71
111	584595.60	2212961.83
112	584595.28	2212948.03
113	584591.78	2212887.32
114	584530.77	2212829.42
115	584529.03	2212827.74
116	584527.36	2212825.91
117	584525.83	2212823.97
118	584524.41	2212821.95
119	584523.12	2212819.84
120	584521.96	2212817.65
121	584520.96	2212815.42
122	584491.75	2212744.59
123	584484.41	2212725.31
124	584478.58	2212705.52
125	584464.11	2212649.04
53	584467.99	2212648.04
Зона1(6)	—	—
126	584015.39	2212412.84
127	584023.53	2212441.02
128	584042.19	2212448.19
129	584099.32	2212522.28
130	584096.21	2212583.03
131	584097.84	2212630.23
132	584097.92	2212631.83
133	584115.23	2212639.43
134	584115.16	2212732.45
135	584124.49	2212732.15
136	584124.61	2212736.15
137	584115.16	2212736.45
138	584115.19	2212750.18
139	584115.17	2212785.26
140	584152.44	2212850.88

141	584156.83	2212847.65
142	584159.19	2212850.87
143	584154.45	2212854.36
144	584154.82	2212855.01
145	584159.40	2212852.08
146	584161.56	2212855.46
147	584156.88	2212858.44
148	584182.68	2212900.64
149	584179.26	2212902.72
150	584152.43	2212858.84
151	584150.08	2212854.82
152	584111.17	2212786.32
153	584111.19	2212752.18
154	584110.15	2212752.18
155	584110.15	2212748.18
156	584111.19	2212748.18
157	584111.16	2212734.51
158	584111.23	2212642.05
159	584094.04	2212634.49
160	584093.84	2212630.39
161	584092.27	2212584.91
162	584082.83	2212584.40
163	584083.05	2212580.40
164	584092.31	2212580.90
165	584095.24	2212523.56
166	584039.71	2212451.53
167	584020.23	2212444.04
168	584011.55	2212413.94
126	584015.39	2212412.84

План границ

Охранная зона объекта "Распределительный газопровод по Хвойной, ул. Весенней, ул. Альпийской, пер. Успешному, пер. Лазурному, пер. Семеновскому в д. Суворовы Слободского района"

Схема расположения листов

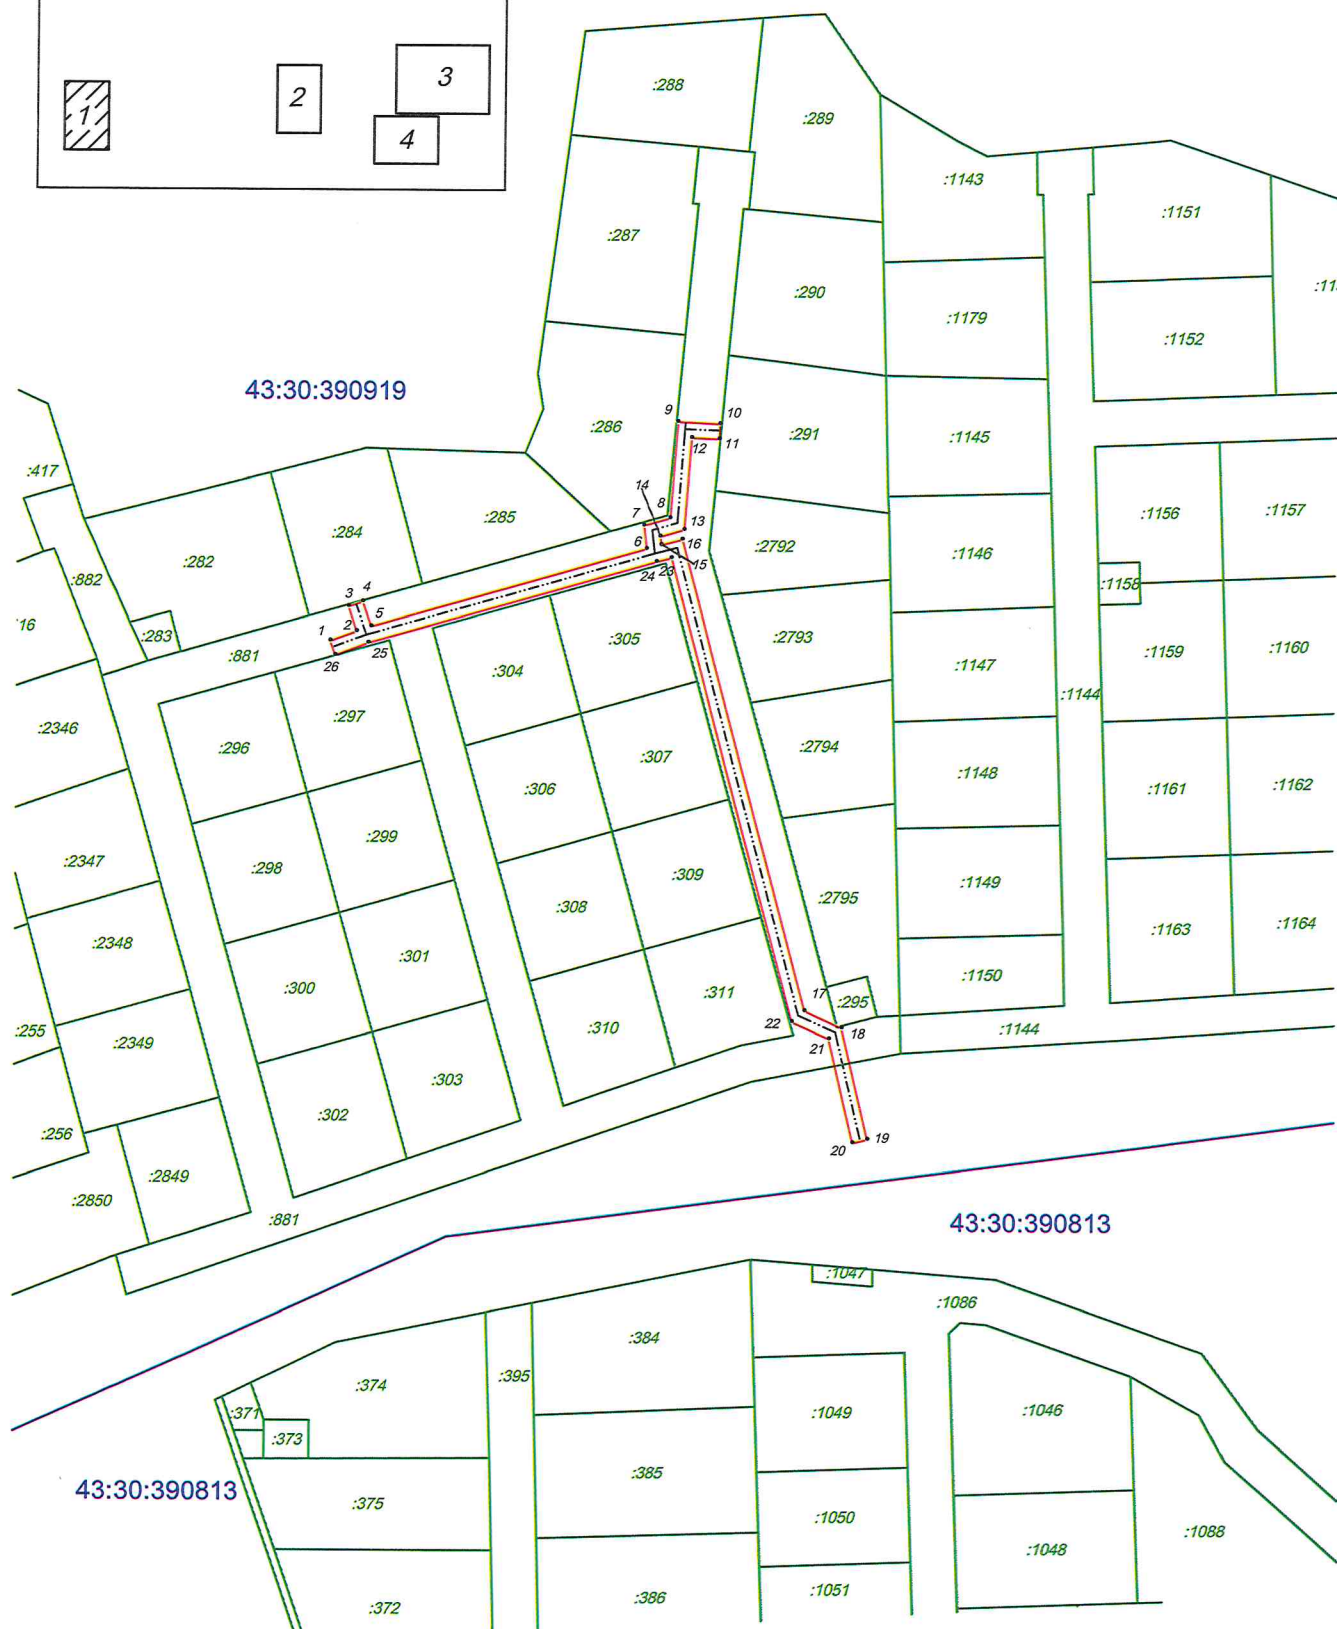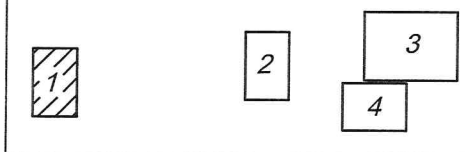

План границ

Охранная зона объекта "Распределительный газопровод по Хвойной, ул. Весенней, ул. Альтейской, пер. Успешному, пер. Лазурному, пер. Семеновскому в д. Суворовы Слободского района"

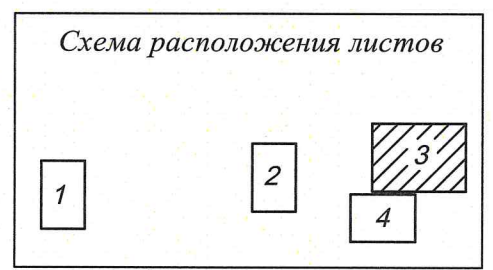


Схема расположения листов




План границ


Охранная зона объекта "Распределительный газопровод по Хвойной, ул. Весенней, ул. Альпийской, пер. Успешному, пер. Лазурному, пер. Семеновскому в д. Суворовы Слободского района"



43:30:390924

43:30:420304

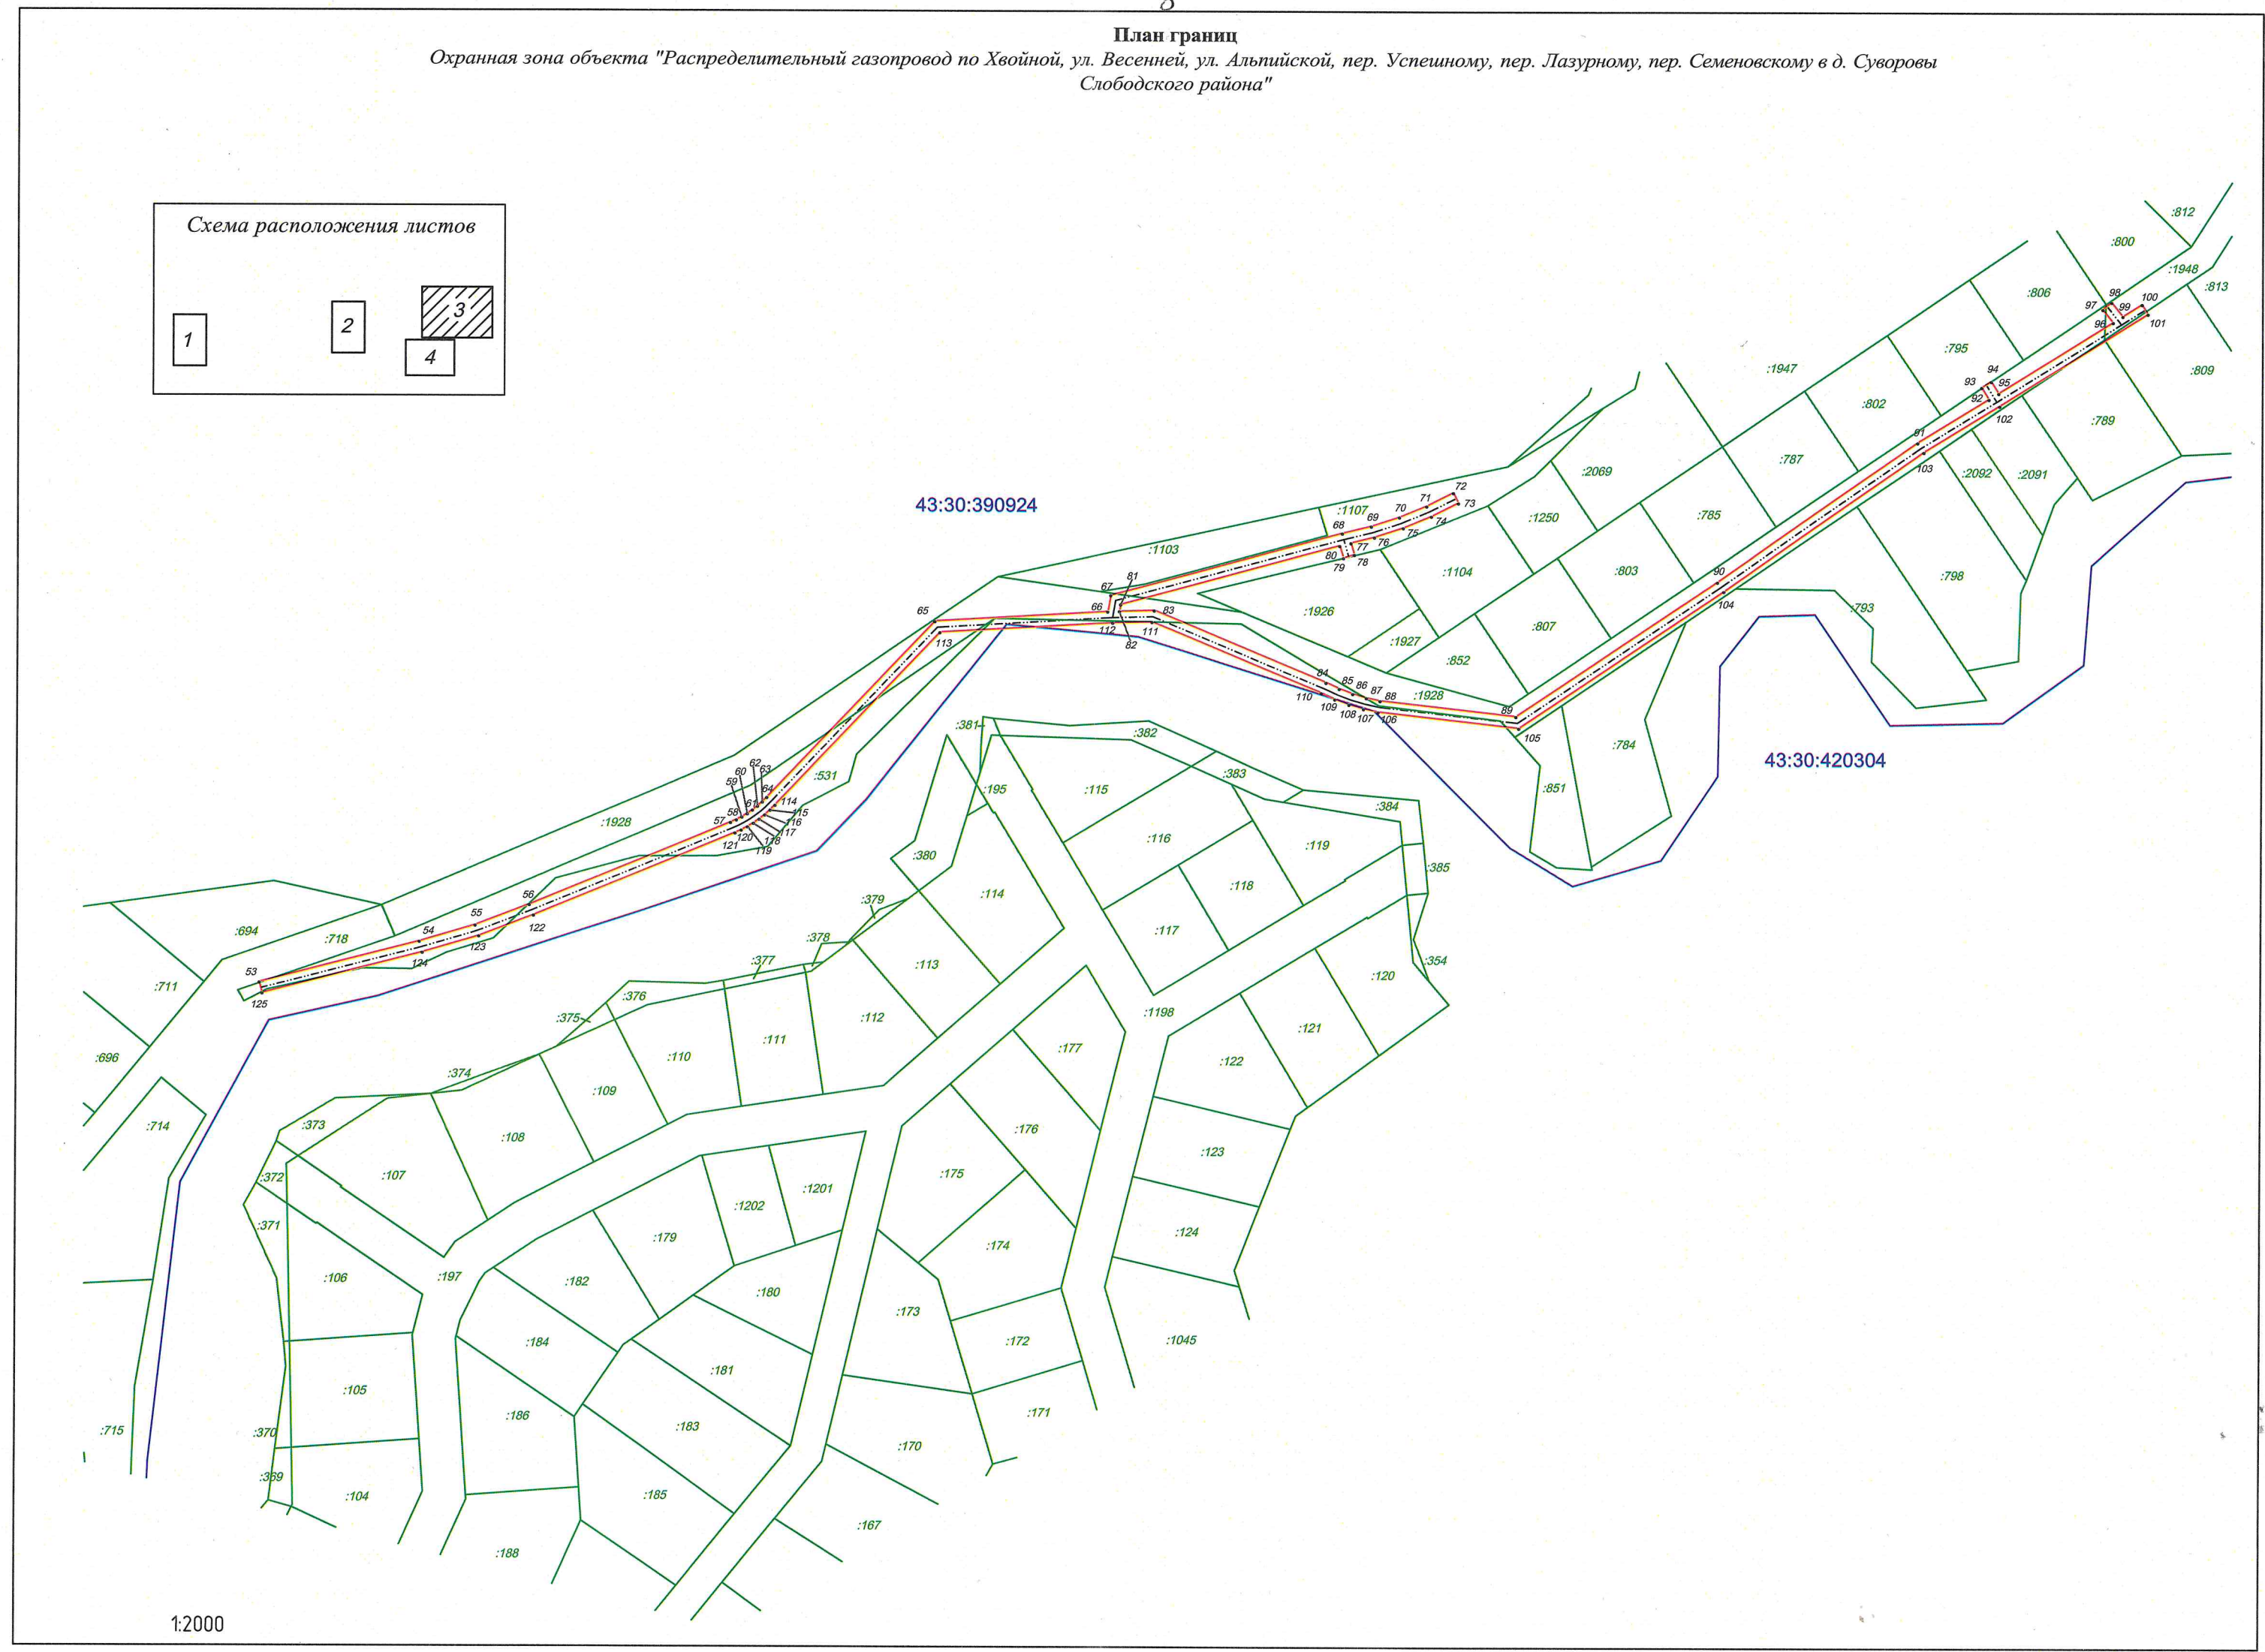

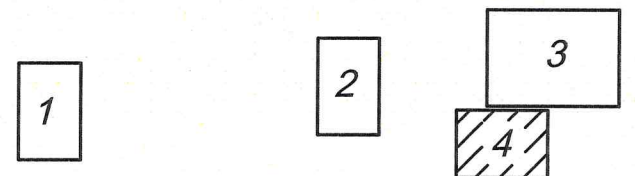

1:2000