



**МИНИСТЕРСТВО ИМУЩЕСТВЕННЫХ ОТНОШЕНИЙ
КИРОВСКОЙ ОБЛАСТИ
РАСПОРЯЖЕНИЕ**

15.12.2025

№ 1594

г. Киров

Об утверждении границ охранной зоны газопровода

В соответствии с подпунктом 1 пункта 2 статьи 56, пунктом 6 статьи 105 Земельного кодекса Российской Федерации, постановлением Правительства Российской Федерации от 20.11.2000 № 878 «Об утверждении Правил охраны газораспределительных сетей», Положением о министерстве имущественных отношений Кировской области, утвержденным постановлением Правительства Кировской области от 15.02.2021 № 81-П «Об утверждении Положения о министерстве имущественных отношений Кировской области», на основании заявления АО «Газпром газораспределение Киров» от 28.10.2025 № АЧ-03/6280, учитывая представленные материалы по описанию местоположения границ охранной зоны - газораспределительных сетей: «Распределительный газопровод по ул. Аллея 70 лет Победы, Лазурной, Парковой, Строителей, Заречной, Майской, Радужной, Сиреневой, Прибрежной, Светличной, Северной, Ясной, Светлой, Садовой, Счастливой, Есенинской, Снежной, Вишневой, Рассветной, Роз, Зеленой, Молодежной, пер. Славянскому в д. Шихово Слободского района» (далее – сооружение):

1. Утвердить границы охранной зоны сооружения с кадастровым номером 43:30:000000:1503, расположенного по адресу: Российская Федерация, Кировская область, Слободской район, д. Шихово, ул. Аллея 70 лет Победы, ул. Лазурная, ул. Парковая, ул. Строителей, ул. Заречная, ул. Майская, ул. Радужная, ул. Сиреневая, ул. Прибрежная, ул. Светличная, ул. Северная, ул. Ясная, ул. Светлая, ул. Садовая, ул. Счастливая, л. Есенинская, ул. Снежная, ул. Вишневая, ул. Рассветная, ул. Роз, ул. Молодежная, пер. Славянский в соответствии с графическим описанием местоположения границ и координатным описанием характерных точек этих границ согласно приложению.

2. Наложить бессрочно ограничения (обременения) на входящие

в охранную зону газораспределительных сетей, указанных в пункте 1 настоящего распоряжения, земельные участки, определив условия их использования в соответствии с Правилами охраны газораспределительных сетей, утвержденными постановлением Правительства Российской Федерации от 20.11.2000 № 878 «Об утверждении Правил охраны газораспределительных сетей».

3. Убытки, в том числе упущенная выгода, причиненные ограничением прав лиц, указанных в пункте 2 статьи 57.1 Земельного кодекса Российской Федерации, в связи с установлением границы охранной зоны газораспределительных сетей, указанных в пункте 1 настоящего распоряжения, подлежат возмещению таким лицам собственником сооружения в полном объеме с учетом особенностей и в срок, установленный статьей 57.1 Земельного кодекса Российской Федерации.

4. Отделу управления земельными ресурсами министерства имущественных отношений Кировской области:

4.1. Обеспечить опубликование настоящего распоряжения на официальном сайте министерства имущественных отношений Кировской области (www.dgs.kirovreg.ru) в течение 10 календарных дней со дня его подписания.

4.2. Направить сведения об утвержденных границах охранной зоны газопровода, указанного в пункте 1 настоящего распоряжения, в течение 5 рабочих дней в орган регистрации прав.

5. Контроль за выполнением распоряжения возложить на заместителя министра имущественных отношений Кировской области Казаковцева С.А.

Министр имущественных
отношений Кировской области Т.А. Полонских



Приложение
УТВЕРЖДЕНО
распоряжением министерства
имущественных отношений
Кировской области
от 15.12.2025 № 1591

Координатное описание

характерных точек границы охранной зоны газораспределительных сетей «Распределительный газопровод по ул. Аллея 70 лет Победы, Лазурной, Парковой, Строителей, Заречной, Майской, Радужной, Сиреневой, Прибрежной, Светличной, Северной, Ясной, Светлой, Садовой, Счастливой, Есенинской, Снежной, Вишневой, Рассветной, Роз, Зеленой, Молодежной, пер. Славянскому в д. Шихово Слободского района» с кадастровым номером 43:30:000000:1503, расположенного по адресу: Российская Федерация, Кировская область, Слободской район, д. Шихово, ул. Аллея 70 лет Победы, ул. Лазурная, ул. Парковая, ул. Строителей, ул. Заречная, ул. Майская, ул. Радужная, ул. Сиреневая, ул. Прибрежная, ул. Светличная, ул. Северная, ул. Ясная, ул. Светлая, ул. Садовая, ул. Счастливая, л. Есенинская, ул. Снежная, ул. Вишневая, ул. Рассветная, ул. Роз, ул. Молодежная, пер. Славянский

Координаты в системе координат МСК-43		
	X	Y
1	2	3
1	589108.72	2208882.69
2	589109.90	2208886.51
3	589012.73	2208916.66
4	588956.66	2208935.70
5	588921.05	2208947.76
6	588714.54	2209017.94
7	588688.00	2209027.42
8	588624.32	2209050.82
9	588602.76	2209058.74
10	588594.71	2209062.18
11	588594.53	2209061.64
12	588562.60	2209074.31
13	588541.67	2209082.60
14	588466.55	2209109.34
15	588403.88	2209131.94
16	588361.79	2209148.33
17	588342.34	2209155.31
18	588338.26	2209156.41

19	588337.22	2209152.55
20	588339.42	2209151.96
21	588338.89	2209149.26
22	588342.81	2209148.48
23	588343.25	2209150.73
24	588358.52	2209145.26
25	588357.16	2209141.54
26	588360.92	2209140.16
27	588362.27	2209143.86
28	588400.43	2209128.99
29	588385.15	2209097.68
30	588381.33	2209096.52
31	588382.51	2209092.64
32	588382.65	2209092.56
33	588376.91	2209080.81
34	588375.31	2209081.99
35	588372.93	2209078.77
36	588374.97	2209077.26
37	588363.09	2209058.20
38	588348.46	2209064.12
39	588330.29	2209070.75
40	588330.85	2209071.91
41	588327.23	2209073.63
42	588326.49	2209072.08
43	588299.58	2209081.04
44	588300.31	2209082.51
45	588296.73	2209084.29
46	588295.81	2209082.45
47	588290.39	2209084.79
48	588287.49	2209085.72
49	588288.06	2209087.35
50	588284.28	2209088.67
51	588283.68	2209086.94
52	588280.12	2209088.08
53	588259.07	2209096.43
54	588260.83	2209099.84
55	588257.27	2209101.68
56	588255.30	2209097.84
57	588253.44	2209098.48
58	588254.64	2209100.46
59	588251.22	2209102.54
60	588248.78	2209098.51
61	588244.11	2209092.08
62	588247.35	2209089.72
63	588251.20	2209095.03
64	588255.58	2209093.51
65	588276.80	2209085.10
66	588274.84	2209080.50
67	588278.52	2209078.94
68	588280.57	2209083.74
69	588286.90	2209081.70

70	588284.66	2209077.02
71	588288.28	2209075.30
72	588290.67	2209080.31
73	588296.05	2209078.00
74	588326.88	2209067.73
75	588345.21	2209061.04
76	588343.35	2209055.57
77	588347.13	2209054.27
78	588348.95	2209059.60
79	588361.05	2209054.72
80	588342.25	2209021.08
81	588339.96	2209016.88
82	588337.95	2209018.10
83	588335.87	2209014.68
84	588338.05	2209013.36
85	588330.00	2208998.57
86	588327.87	2208999.80
87	588325.87	2208996.34
88	588328.09	2208995.05
89	588317.04	2208974.76
90	588314.01	2208975.93
91	588313.30	2208974.50
92	588313.01	2208974.63
93	588313.84	2208976.38
94	588263.32	2208995.18
95	588264.88	2209000.72
96	588261.04	2209001.80
97	588259.53	2208996.50
98	588235.39	2209004.39
99	588237.40	2209010.58
100	588233.60	2209011.82
101	588231.59	2209005.63
102	588170.04	2209025.77
103	588100.01	2208912.72
104	588047.99	2208835.72
105	588069.05	2208790.04
106	588074.95	2208760.62
107	588087.34	2208738.32
108	588090.83	2208740.27
109	588078.75	2208762.02
110	588072.87	2208791.28
111	588052.57	2208835.34
112	588103.37	2208910.54
113	588171.78	2209020.99
114	588232.25	2209001.21
115	588260.23	2208992.06
116	588308.36	2208974.16
117	588307.69	2208972.75
118	588315.12	2208969.18
119	588315.61	2208970.16
120	588318.35	2208968.72

121	588319.72	2208971.31
122	588332.54	2208994.85
123	588342.48	2209013.12
124	588344.81	2209017.41
125	588358.61	2209010.09
126	588356.05	2209002.40
127	588359.85	2209001.14
128	588362.28	2209008.46
129	588373.72	2209004.15
130	588402.79	2208993.53
131	588416.83	2208988.70
132	588414.02	2208982.80
133	588417.64	2208981.08
134	588420.64	2208987.40
135	588437.77	2208981.62
136	588415.37	2208936.16
137	588401.92	2208906.02
138	588400.84	2208906.49
139	588399.26	2208902.81
140	588400.28	2208902.37
141	588378.17	2208853.63
142	588402.85	2208780.45
143	588401.56	2208780.09
144	588402.64	2208776.23
145	588404.19	2208776.67
146	588410.23	2208760.62
147	588407.06	2208758.89
148	588410.71	2208752.17
149	588411.97	2208752.86
150	588371.13	2208684.98
151	588372.36	2208676.51
152	588319.39	2208588.13
153	588304.79	2208597.50
154	588305.63	2208598.81
155	588302.25	2208600.97
156	588299.35	2208596.42
157	588283.46	2208607.24
158	588280.39	2208602.88
159	588283.67	2208600.58
160	588284.46	2208601.72
161	588311.99	2208582.96
162	588317.48	2208578.05
163	588320.83	2208576.10
164	588321.20	2208576.74
165	588325.00	2208574.51
166	588324.25	2208573.46
167	588327.51	2208571.14
168	588328.39	2208572.38
169	588381.02	2208536.52
170	588350.55	2208508.92
171	588354.22	2208501.75

172	588349.43	2208498.04
173	588351.87	2208494.88
174	588356.40	2208498.38
175	588400.92	2208441.11
176	588438.75	2208384.29
177	588471.64	2208385.24
178	588471.66	2208385.19
179	588493.76	2208386.68
180	588495.10	2208390.44
181	588499.43	2208390.49
182	588499.39	2208394.49
183	588496.55	2208394.46
184	588500.62	2208405.73
185	588523.39	2208447.32
186	588503.27	2208461.15
187	588484.62	2208472.41
188	588488.53	2208478.38
189	588485.19	2208480.58
190	588481.32	2208474.67
191	588464.20	2208487.81
192	588450.99	2208495.07
193	588402.16	2208527.10
194	588385.37	2208538.40
195	588328.97	2208576.82
196	588321.53	2208581.19
197	588320.33	2208581.92
198	588374.78	2208672.77
199	588375.24	2208672.27
200	588378.18	2208674.99
201	588376.33	2208676.99
202	588375.29	2208684.14
203	588417.09	2208753.61
204	588460.58	2208818.39
205	588465.11	2208825.12
206	588471.79	2208820.11
207	588474.19	2208823.31
208	588467.37	2208828.43
209	588480.14	2208847.01
210	588482.77	2208850.95
211	588523.86	2208822.62
212	588526.14	2208825.92
213	588485.00	2208854.28
214	588499.49	2208875.93
215	588510.35	2208892.18
216	588527.92	2208919.54
217	588534.03	2208927.51
218	588533.89	2208927.61
219	588540.17	2208938.68
220	588548.40	2208935.68
221	588549.78	2208939.44
222	588540.06	2208942.98

223	588529.91	2208948.04
224	588530.07	2208948.65
225	588509.70	2208953.10
226	588513.41	2208962.14
227	588509.71	2208963.66
228	588505.85	2208954.24
229	588491.09	2208960.12
230	588456.45	2208971.73
231	588458.73	2208978.82
232	588456.41	2208979.91
233	588479.87	2209019.80
234	588484.03	2209027.93
235	588484.14	2209027.84
236	588486.70	2209030.92
237	588486.06	2209031.45
238	588494.48	2209044.00
239	588501.11	2209054.93
240	588497.69	2209057.01
241	588492.00	2209047.63
242	588482.10	2209052.10
243	588480.46	2209048.46
244	588489.81	2209044.23
245	588481.66	2209032.09
246	588477.45	2209023.84
247	588469.29	2209030.31
248	588466.81	2209027.17
249	588475.51	2209020.27
250	588452.64	2208981.39
251	588441.17	2208984.69
252	588420.25	2208991.75
253	588405.94	2208996.67
254	588406.86	2208999.66
255	588403.04	2209000.84
256	588402.17	2208998.01
257	588377.14	2209007.17
258	588378.19	2209009.46
259	588374.55	2209011.12
260	588373.38	2209008.56
261	588361.86	2209012.89
262	588346.74	2209020.92
263	588365.62	2209054.70
264	588378.29	2209075.01
265	588385.46	2209071.07
266	588387.38	2209074.57
267	588380.24	2209078.51
268	588387.05	2209092.45
269	588404.19	2209127.58
270	588463.45	2209106.21
271	588462.73	2209103.64
272	588466.59	2209102.56
273	588467.23	2209104.86

274	588538.40	2209079.52
275	588537.26	2209076.36
276	588541.02	2209075.00
277	588542.15	2209078.11
278	588559.32	2209071.30
279	588557.62	2209066.58
280	588561.38	2209065.22
281	588563.04	2209069.83
282	588590.45	2209058.96
283	588589.69	2209056.26
284	588596.15	2209053.74
285	588597.15	2209056.78
286	588599.55	2209055.76
287	588587.50	2209018.67
288	588587.08	2209018.89
289	588585.24	2209015.33
290	588585.88	2209015.00
291	588570.27	2208988.37
292	588566.33	2208982.24
293	588565.86	2208982.63
294	588563.32	2208979.55
295	588567.27	2208976.30
296	588572.49	2208984.43
297	588578.21	2208980.15
298	588580.61	2208983.35
299	588574.60	2208987.85
300	588590.51	2209014.99
301	588603.28	2209054.29
302	588620.95	2209047.79
303	588619.49	2209044.43
304	588623.15	2209042.83
305	588624.71	2209046.41
306	588684.78	2209024.34
307	588683.79	2209021.50
308	588687.57	2209020.18
309	588688.54	2209022.98
310	588711.29	2209014.85
311	588709.72	2209010.66
312	588713.46	2209009.26
313	588715.07	2209013.53
314	588917.95	2208944.59
315	588916.40	2208939.35
316	588920.24	2208938.21
317	588921.74	2208943.31
318	588953.56	2208932.53
319	588952.15	2208927.76
320	588955.99	2208926.62
321	588957.35	2208931.25
322	589009.46	2208913.55
323	588999.98	2208887.75
324	588988.16	2208881.87

325	588955.34	2208870.76
326	588904.56	2208854.86
327	588881.31	2208847.87
328	588879.24	2208854.02
329	588875.44	2208852.74
330	588877.47	2208846.72
331	588854.60	2208839.84
332	588853.46	2208844.49
333	588849.58	2208843.53
334	588850.50	2208839.77
335	588846.57	2208840.40
336	588848.94	2208848.31
337	588830.90	2208853.94
338	588745.03	2208882.87
339	588745.43	2208884.01
340	588741.65	2208885.33
341	588741.26	2208884.20
342	588689.79	2208901.86
343	588648.56	2208916.20
344	588651.99	2208921.40
345	588656.07	2208930.13
346	588663.54	2208927.82
347	588664.72	2208931.64
348	588657.79	2208933.78
349	588670.36	2208960.61
350	588681.43	2208984.25
351	588687.30	2208981.95
352	588688.76	2208985.67
353	588683.02	2208987.92
354	588683.83	2208989.92
355	588680.13	2208991.42
356	588678.58	2208987.60
357	588667.46	2208963.84
358	588665.95	2208964.27
359	588664.87	2208960.41
360	588665.74	2208960.17
361	588653.19	2208933.40
362	588649.15	2208924.78
363	588647.67	2208925.21
364	588646.55	2208921.37
365	588647.07	2208921.22
366	588644.61	2208917.48
367	588637.25	2208919.55
368	588633.72	2208910.74
369	588597.25	2208922.98
370	588595.97	2208919.18
371	588636.02	2208905.74
372	588639.63	2208914.73
373	588644.87	2208913.25
374	588686.81	2208898.66
375	588684.18	2208889.32

376	588688.04	2208888.24
377	588690.60	2208897.35
378	588738.47	2208880.93
379	588736.00	2208872.00
380	588739.86	2208870.94
381	588742.25	2208879.58
382	588827.74	2208850.79
383	588825.05	2208842.94
384	588828.83	2208841.64
385	588831.54	2208849.55
386	588843.98	2208845.67
387	588841.43	2208837.18
388	588853.30	2208835.27
389	588880.61	2208843.48
390	588903.89	2208850.48
391	588904.71	2208848.13
392	588908.49	2208849.45
393	588907.72	2208851.66
394	588954.39	2208866.27
395	588954.79	2208864.00
396	588958.73	2208864.70
397	588958.23	2208867.52
398	588987.87	2208877.55
399	588988.52	2208876.13
400	588992.16	2208877.81
401	588991.56	2208879.09
402	589003.18	2208884.87
403	589013.26	2208912.31
1	589108.72	2208882.69
—	—	—
435	588415.62	2208758.60
436	588456.16	2208818.99
437	588455.13	2208819.72
438	588457.41	2208823.00
439	588458.40	2208822.31
440	588462.98	2208829.11
441	588475.80	2208847.77
442	588474.71	2208848.69
443	588477.29	2208851.75
444	588478.06	2208851.10
445	588480.58	2208854.86
446	588495.07	2208876.51
447	588494.04	2208877.22
448	588496.30	2208880.52
449	588497.29	2208879.84
450	588505.94	2208892.78
451	588504.92	2208893.51
452	588507.24	2208896.77
453	588508.13	2208896.13
454	588523.61	2208920.23
455	588522.73	2208920.91

456	588525.17	2208924.07
457	588525.91	2208923.50
458	588528.35	2208926.67
459	588525.88	2208928.45
460	588530.13	2208934.52
461	588532.31	2208932.93
462	588536.49	2208940.29
463	588531.83	2208942.61
464	588531.21	2208941.16
465	588524.64	2208943.80
466	588525.13	2208945.63
467	588506.36	2208949.73
468	588489.71	2208956.36
469	588451.43	2208969.19
470	588453.85	2208976.70
471	588452.87	2208977.16
472	588441.62	2208980.40
473	588419.80	2208936.09
474	588426.50	2208932.17
475	588424.48	2208928.71
476	588418.10	2208932.46
477	588404.76	2208902.58
478	588382.47	2208853.41
479	588407.30	2208779.76
480	588415.07	2208759.11
481	588415.30	2208759.24
435	588415.62	2208758.60
—	—	—
404	588490.88	2208390.50
405	588496.46	2208405.98
406	588494.78	2208407.53
407	588497.50	2208410.47
408	588498.27	2208409.76
409	588518.15	2208446.08
410	588502.68	2208456.70
411	588502.41	2208456.32
412	588499.15	2208458.64
413	588499.31	2208458.87
414	588480.68	2208470.12
415	588463.52	2208483.29
416	588462.66	2208482.09
417	588459.42	2208484.43
418	588460.16	2208485.46
419	588450.49	2208490.79
420	588450.10	2208490.29
421	588446.94	2208492.75
422	588447.04	2208492.88
423	588401.78	2208522.56
424	588398.33	2208524.57
425	588398.44	2208524.78
426	588384.43	2208534.21

427	588355.51	2208508.02
428	588358.45	2208502.26
429	588402.70	2208445.33
430	588403.78	2208446.46
431	588406.66	2208443.68
432	588405.09	2208442.05
433	588440.85	2208388.35
434	588472.91	2208389.28
404	588490.88	2208390.50
Зона1(2)	—	—
482	587903.91	2208319.76
483	587906.23	2208323.02
484	587897.85	2208329.01
485	587692.37	2208495.10
486	587689.63	2208497.16
487	587751.47	2208589.31
488	587794.37	2208552.09
489	587790.96	2208547.88
490	587794.08	2208545.36
491	587797.39	2208549.47
492	587806.08	2208541.94
493	587867.95	2208490.85
494	587897.50	2208466.73
495	587900.02	2208469.83
496	587871.76	2208492.90
497	587872.85	2208494.92
498	587869.33	2208496.82
499	587868.62	2208495.49
500	587810.15	2208543.77
501	587810.99	2208544.83
502	587807.85	2208547.31
503	587807.10	2208546.35
504	587798.45	2208553.85
505	587753.68	2208592.69
506	587807.00	2208677.57
507	587923.22	2208583.44
508	587922.05	2208582.04
509	587925.13	2208579.48
510	587926.31	2208580.90
511	587976.50	2208539.05
512	587979.06	2208542.13
513	587927.33	2208585.27
514	587809.15	2208680.97
515	587834.99	2208721.67
516	587835.41	2208721.47
517	587837.17	2208725.05
518	587833.14	2208727.04
519	587832.45	2208725.15
520	587804.82	2208681.61
521	587749.39	2208593.39
522	587684.19	2208496.24

523	587686.99	2208494.14
524	587632.15	2208409.05
525	587618.18	2208418.09
526	587588.41	2208438.60
527	587576.98	2208447.74
528	587567.77	2208454.19
529	587565.47	2208450.91
530	587574.58	2208444.54
531	587586.03	2208435.38
532	587615.96	2208414.77
533	587633.35	2208403.51
534	587690.16	2208491.67
535	587893.51	2208327.38
536	587892.83	2208326.80
537	587895.43	2208323.76
538	587896.75	2208324.88
482	587903.91	2208319.76
Зона1(3)	—	—
539	586922.38	2207930.41
540	586924.98	2207933.45
541	586894.21	2207959.92
542	586855.24	2207981.96
543	586853.74	2207982.81
544	586850.01	2207978.06
545	586853.15	2207975.58
546	586854.76	2207977.63
547	586891.89	2207956.64
539	586922.38	2207930.41
Зона1(4)	—	—
548	586860.93	2208126.14
549	586863.45	2208129.24
550	586792.72	2208186.55
551	586735.11	2208257.69
552	586709.04	2208302.77
553	586691.96	2208353.98
554	586684.30	2208367.93
555	586682.78	2208372.37
556	586679.00	2208371.09
557	586680.62	2208366.31
558	586687.47	2208353.84
559	586675.96	2208346.32
560	586660.04	2208352.56
561	586631.88	2208331.15
562	586595.31	2208305.13
563	586594.04	2208304.31
564	586595.94	2208298.64
565	586599.74	2208299.92
566	586598.80	2208302.71
567	586634.26	2208327.93
568	586660.68	2208348.02
569	586676.42	2208341.84

570	586689.04	2208350.09
571	586705.38	2208301.11
572	586731.81	2208255.41
573	586789.88	2208183.71
548	586860.93	2208126.14
Зона1(5)	—	—
574	587418.35	2208598.06
575	587420.51	2208601.42
576	587413.50	2208605.93
577	587401.53	2208586.58
578	587383.55	2208583.61
579	587361.72	2208590.17
580	587357.37	2208594.84
581	587291.62	2208651.66
582	587256.44	2208682.41
583	587207.66	2208727.53
584	587188.51	2208745.60
585	587185.90	2208752.52
586	587177.93	2208758.27
587	587169.92	2208758.81
588	587147.50	2208771.64
589	587147.78	2208772.13
590	587144.32	2208774.13
591	587144.11	2208773.78
592	587134.91	2208780.11
593	587132.65	2208776.81
594	587143.70	2208769.21
595	587168.74	2208754.89
596	587176.51	2208754.35
597	587182.58	2208749.98
598	587185.09	2208743.32
599	587204.92	2208724.61
600	587253.76	2208679.43
601	587287.55	2208649.90
602	587287.28	2208649.56
603	587290.40	2208647.06
604	587290.58	2208647.28
605	587354.59	2208591.96
606	587359.54	2208586.65
607	587383.29	2208579.51
608	587403.97	2208582.92
609	587414.76	2208600.37
574	587418.35	2208598.06
Зона1(6)	—	—
610	587432.18	2208621.34
611	587434.58	2208624.54
612	587414.19	2208639.75
613	587412.65	2208638.56
614	587408.69	2208639.02
615	587406.53	2208640.35
616	587377.71	2208667.41

617	587373.47	2208669.24
618	587371.89	2208665.56
619	587375.49	2208664.01
620	587404.09	2208637.17
621	587407.35	2208635.14
622	587413.81	2208634.40
623	587414.23	2208634.73
610	587432.18	2208621.34
Зона1(7)	—	—
624	587116.24	2208706.52
625	587119.45	2208708.96
626	587116.95	2208712.08
627	587116.57	2208711.80
628	587107.03	2208720.76
629	587102.88	2208725.04
630	587082.30	2208734.46
631	587008.67	2208802.70
632	587005.95	2208799.76
633	587080.06	2208731.08
634	587100.54	2208721.72
635	587104.23	2208717.90
636	587115.03	2208707.76
624	587116.24	2208706.52
Зона1(8)	—	—
637	587544.53	2209244.35
638	587548.11	2209246.13
639	587545.18	2209252.00
640	587546.70	2209268.30
641	587542.72	2209268.68
642	587541.10	2209251.24
643	587541.54	2209250.36
644	587537.23	2209248.94
645	587538.49	2209245.14
646	587543.34	2209246.74
637	587544.53	2209244.35
Зона1(9)	—	—
647	587463.17	2209293.36
648	587465.78	2209297.92
649	587477.92	2209319.07
650	587481.61	2209316.40
651	587483.95	2209319.64
652	587479.92	2209322.56
653	587488.22	2209337.02
654	587484.66	2209339.87
655	587482.16	2209336.75
656	587483.04	2209336.04
657	587477.49	2209326.36
658	587476.99	2209326.67
659	587474.87	2209323.27
660	587475.49	2209322.89
661	587463.23	2209301.52

662	587462.41	2209301.92
663	587460.67	2209298.32
664	587461.24	2209298.04
665	587459.69	2209295.34
647	587463.17	2209293.36
Зона1(10)	—	—
666	587502.69	2209350.14
667	587504.73	2209353.58
668	587467.18	2209375.87
669	587467.51	2209376.35
670	587464.21	2209378.61
671	587463.73	2209377.91
672	587432.46	2209396.19
673	587433.31	2209397.79
674	587429.79	2209399.67
675	587429.04	2209398.27
676	587402.52	2209414.95
677	587402.85	2209415.45
678	587399.49	2209417.63
679	587396.90	2209413.76
680	587428.75	2209393.72
681	587463.31	2209373.52
666	587502.69	2209350.14
Зона1(11)	—	—
682	587553.87	2209414.64
683	587556.25	2209417.86
684	587543.86	2209427.02
685	587539.48	2209429.59
686	587541.57	2209434.36
687	587537.91	2209435.96
688	587536.00	2209431.62
689	587517.12	2209442.70
690	587520.31	2209447.61
691	587516.95	2209449.79
692	587513.66	2209444.72
693	587512.07	2209445.66
694	587480.52	2209462.14
695	587478.19	2209463.43
696	587476.25	2209459.93
697	587477.03	2209459.50
698	587476.76	2209458.85
699	587480.46	2209457.31
700	587480.58	2209457.60
701	587508.28	2209443.13
702	587507.13	2209441.26
703	587510.55	2209439.18
704	587511.78	2209441.19
705	587541.66	2209423.68
682	587553.87	2209414.64
Зона1(12)	—	—
706	586911.98	2209981.90


707	586916.11	2209986.09
708	586957.71	2210037.68
709	586993.75	2210083.55
710	587036.40	2210131.80
711	587141.09	2210258.90
712	587186.22	2210313.47
713	587183.14	2210316.01
714	587138.01	2210261.44
715	587034.56	2210135.86
716	586952.84	2210198.18
717	586910.05	2210228.17
718	586874.14	2210177.05
719	586850.23	2210144.02
720	586846.92	2210146.57
721	586844.48	2210143.39
722	586847.89	2210140.77
723	586838.10	2210127.12
724	586797.41	2210072.05
725	586841.04	2210039.32
726	586881.32	2210011.44
727	586898.77	2209997.93
728	586911.66	2209987.27
729	586909.14	2209984.72
706	586911.98	2209981.90
—	—	—
730	586914.33	2209990.25
731	586953.30	2210038.58
732	586932.39	2210054.41
733	586930.09	2210051.93
734	586927.15	2210054.65
735	586929.18	2210056.83
736	586904.49	2210075.14
737	586857.39	2210111.17
738	586855.36	2210108.11
739	586852.02	2210110.31
740	586854.15	2210113.53
741	586840.18	2210123.19
742	586802.99	2210072.87
743	586841.67	2210043.85
744	586844.04	2210047.65
745	586847.44	2210045.53
746	586844.92	2210041.50
747	586883.68	2210014.66
748	586901.27	2210001.05
730	586914.33	2209990.25
—	—	—
761	586991.97	2210087.58
762	587031.96	2210132.81
763	586950.48	2210194.96
764	586911.03	2210222.61
765	586878.53	2210176.34

766	586899.10	2210161.22
761	586991.97	2210087.58
—	—	—
749	586955.79	2210041.71
750	586989.41	2210084.50
751	586898.15	2210156.87
752	586895.79	2210154.15
753	586892.77	2210156.77
754	586894.96	2210159.30
755	586876.21	2210173.09
756	586852.26	2210140.01
757	586842.53	2210126.43
758	586858.08	2210115.68
759	586906.89	2210078.34
760	586933.36	2210058.70
749	586955.79	2210041.71


ПЛАН ГРАНИЦ

Охранная зона объекта: «Распределительный газопровод по ул. Аллея 70 лет Победы, Лазурной, Парковой, Строителей, Заречной, Майской, Радужной, Сиреновой, Прибрежной, Светличной, Северной, Ясной, Светлой, Садовой, Счастливой, Есенинской, Снежной, Вишневой, Рассветной, Роз, Зеленой, Молодежной, пер. Славянскому в д. Шихово Слободского района»
(наименование объекта землеустройств)

Схема расположения листов

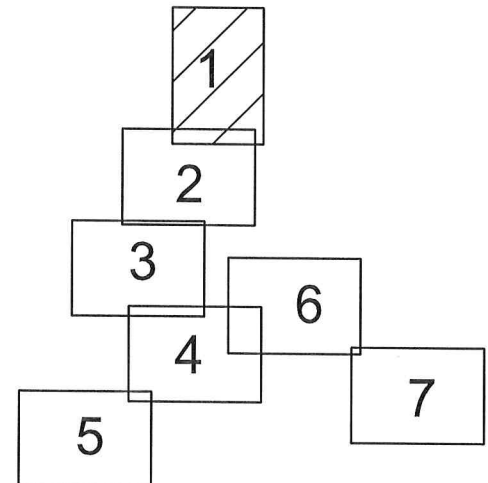

43:30:380812

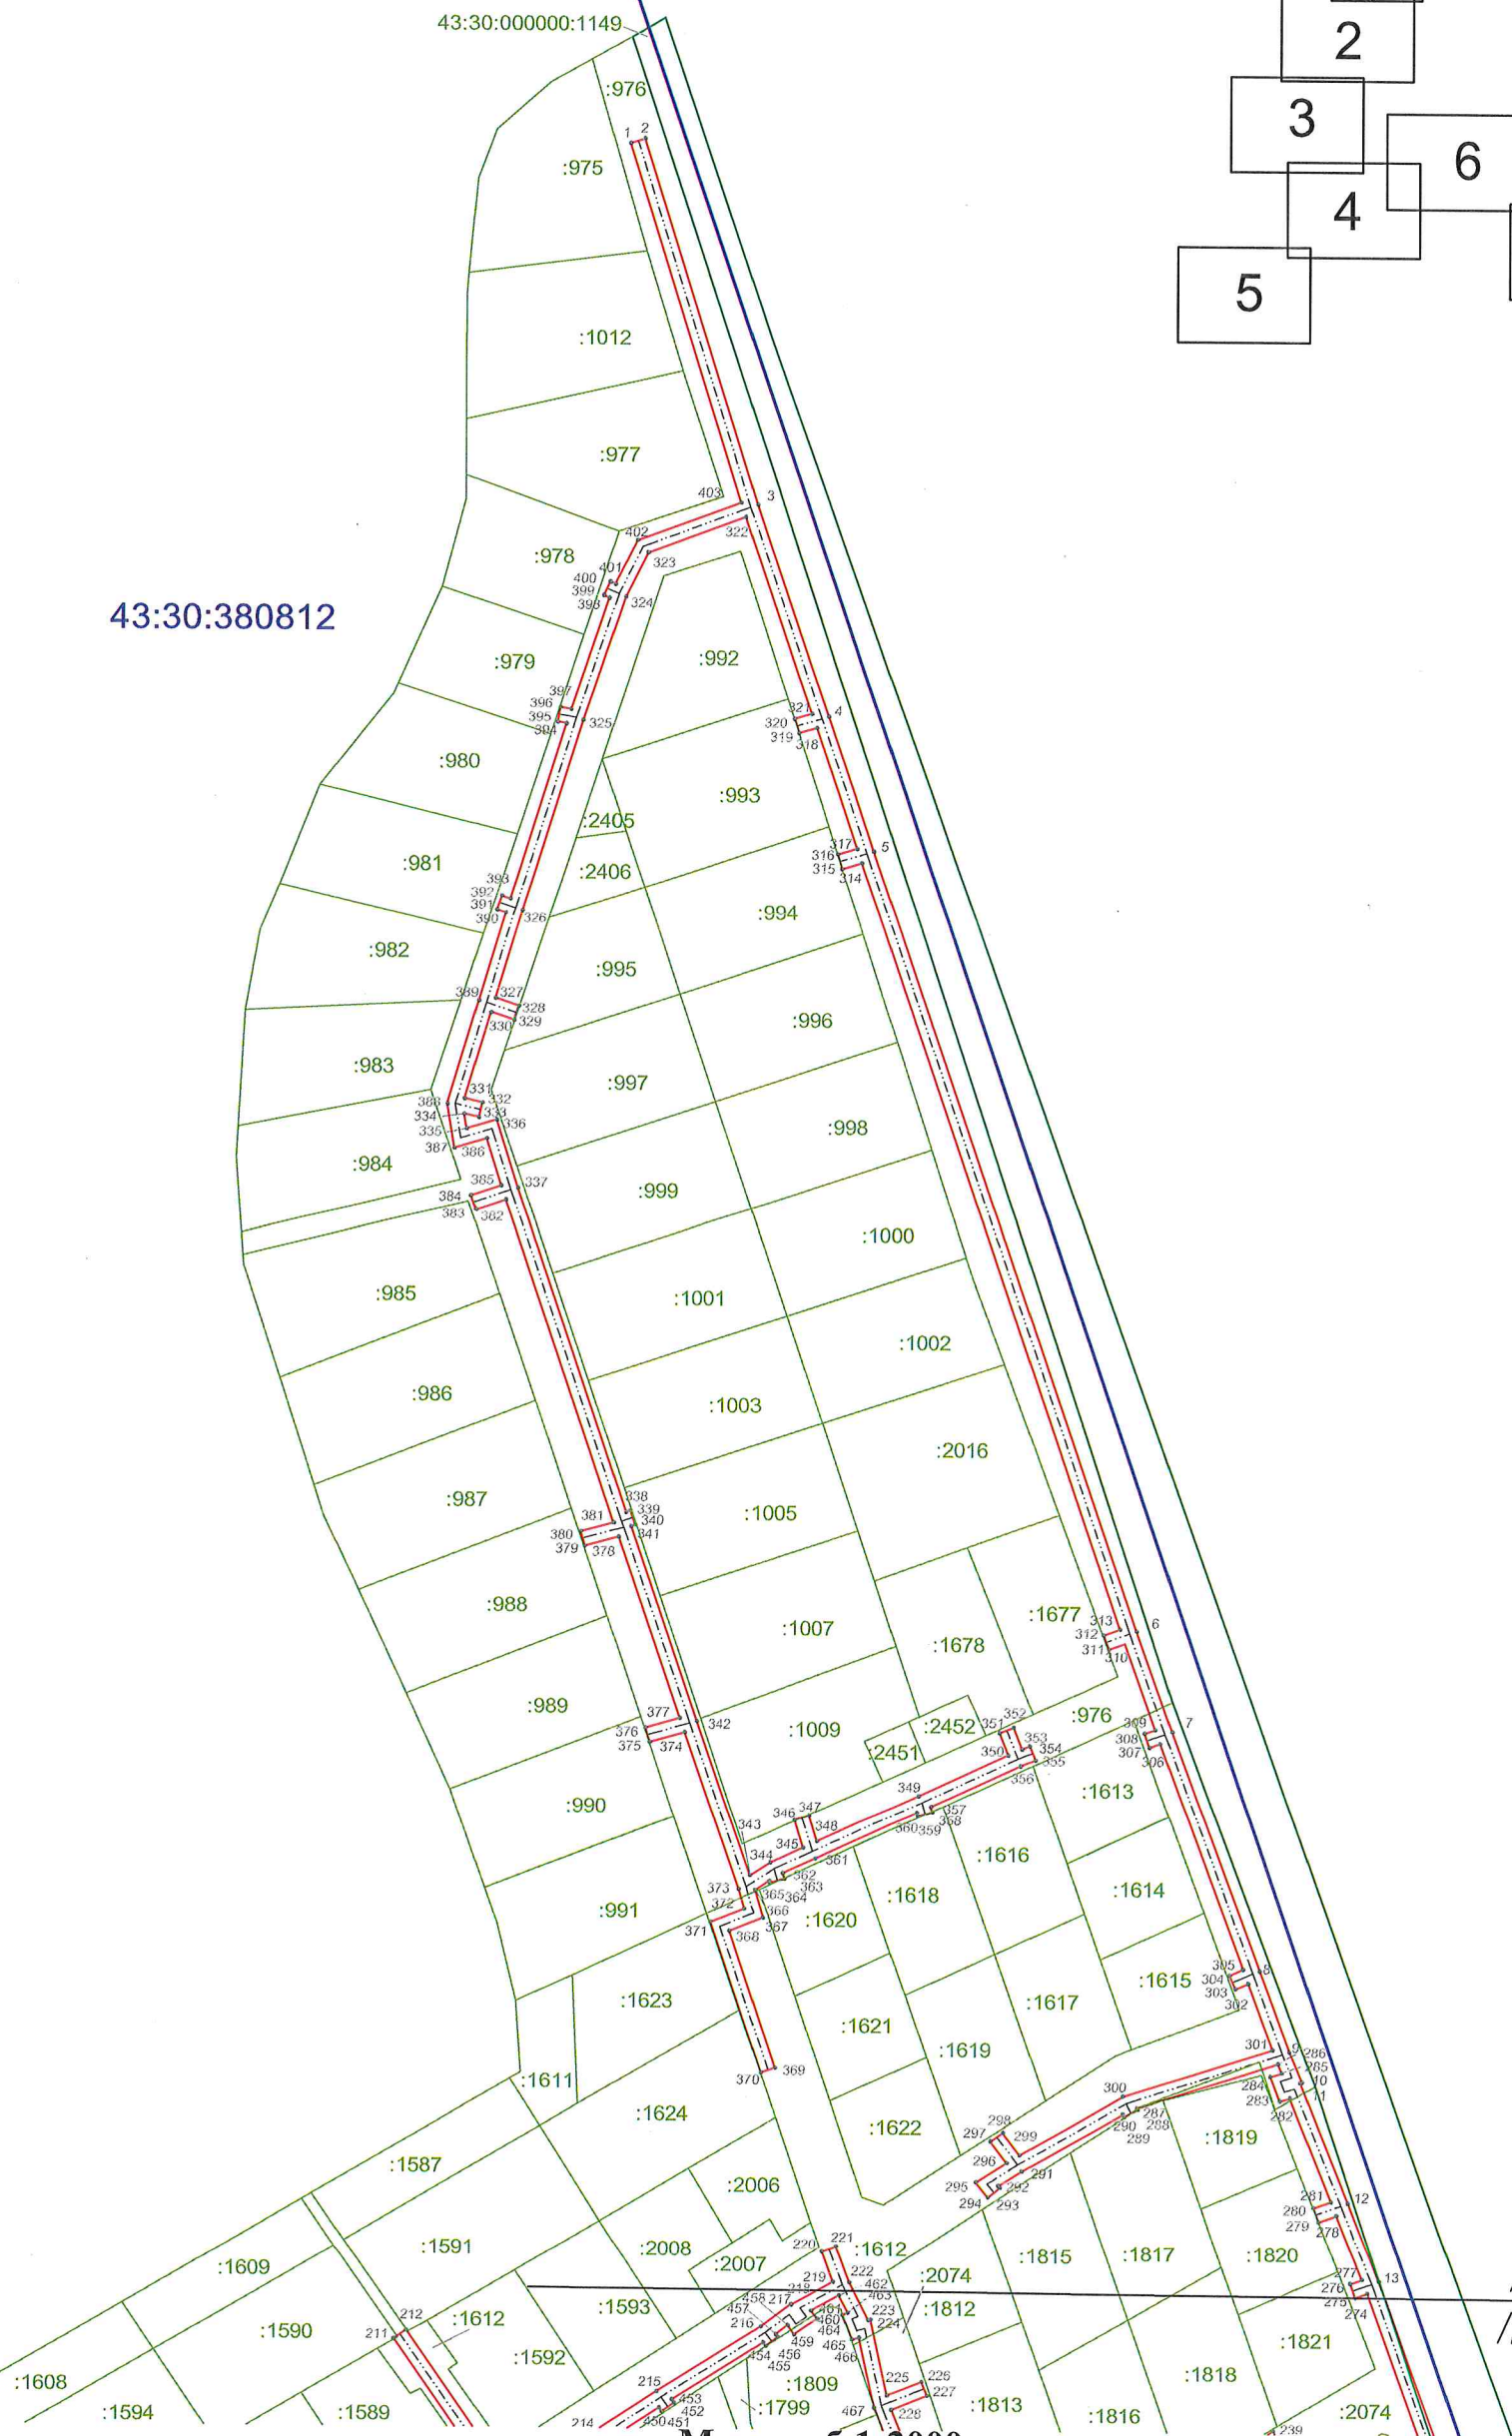


Масштаб 1:2000

Лист 1
Лист 2

ПЛАН ГРАНИЦ

Охранная зона объекта: «Распределительный газопровод по ул. Аллея 70 лет Победы, Лазурной, Парковой, Строителей, Заречной, Майской, Радужной, Сиреновой, Прибрежной, Светличной, Северной, Ясной, Светлой, Садовой, Счастливой, Есенинской, Снежной, Вишневой, Рассветной, Роз, Зеленой, Молодежной, пер. Славянскому в д. Шихово Слободского района»
(наименование объекта землеустройства)

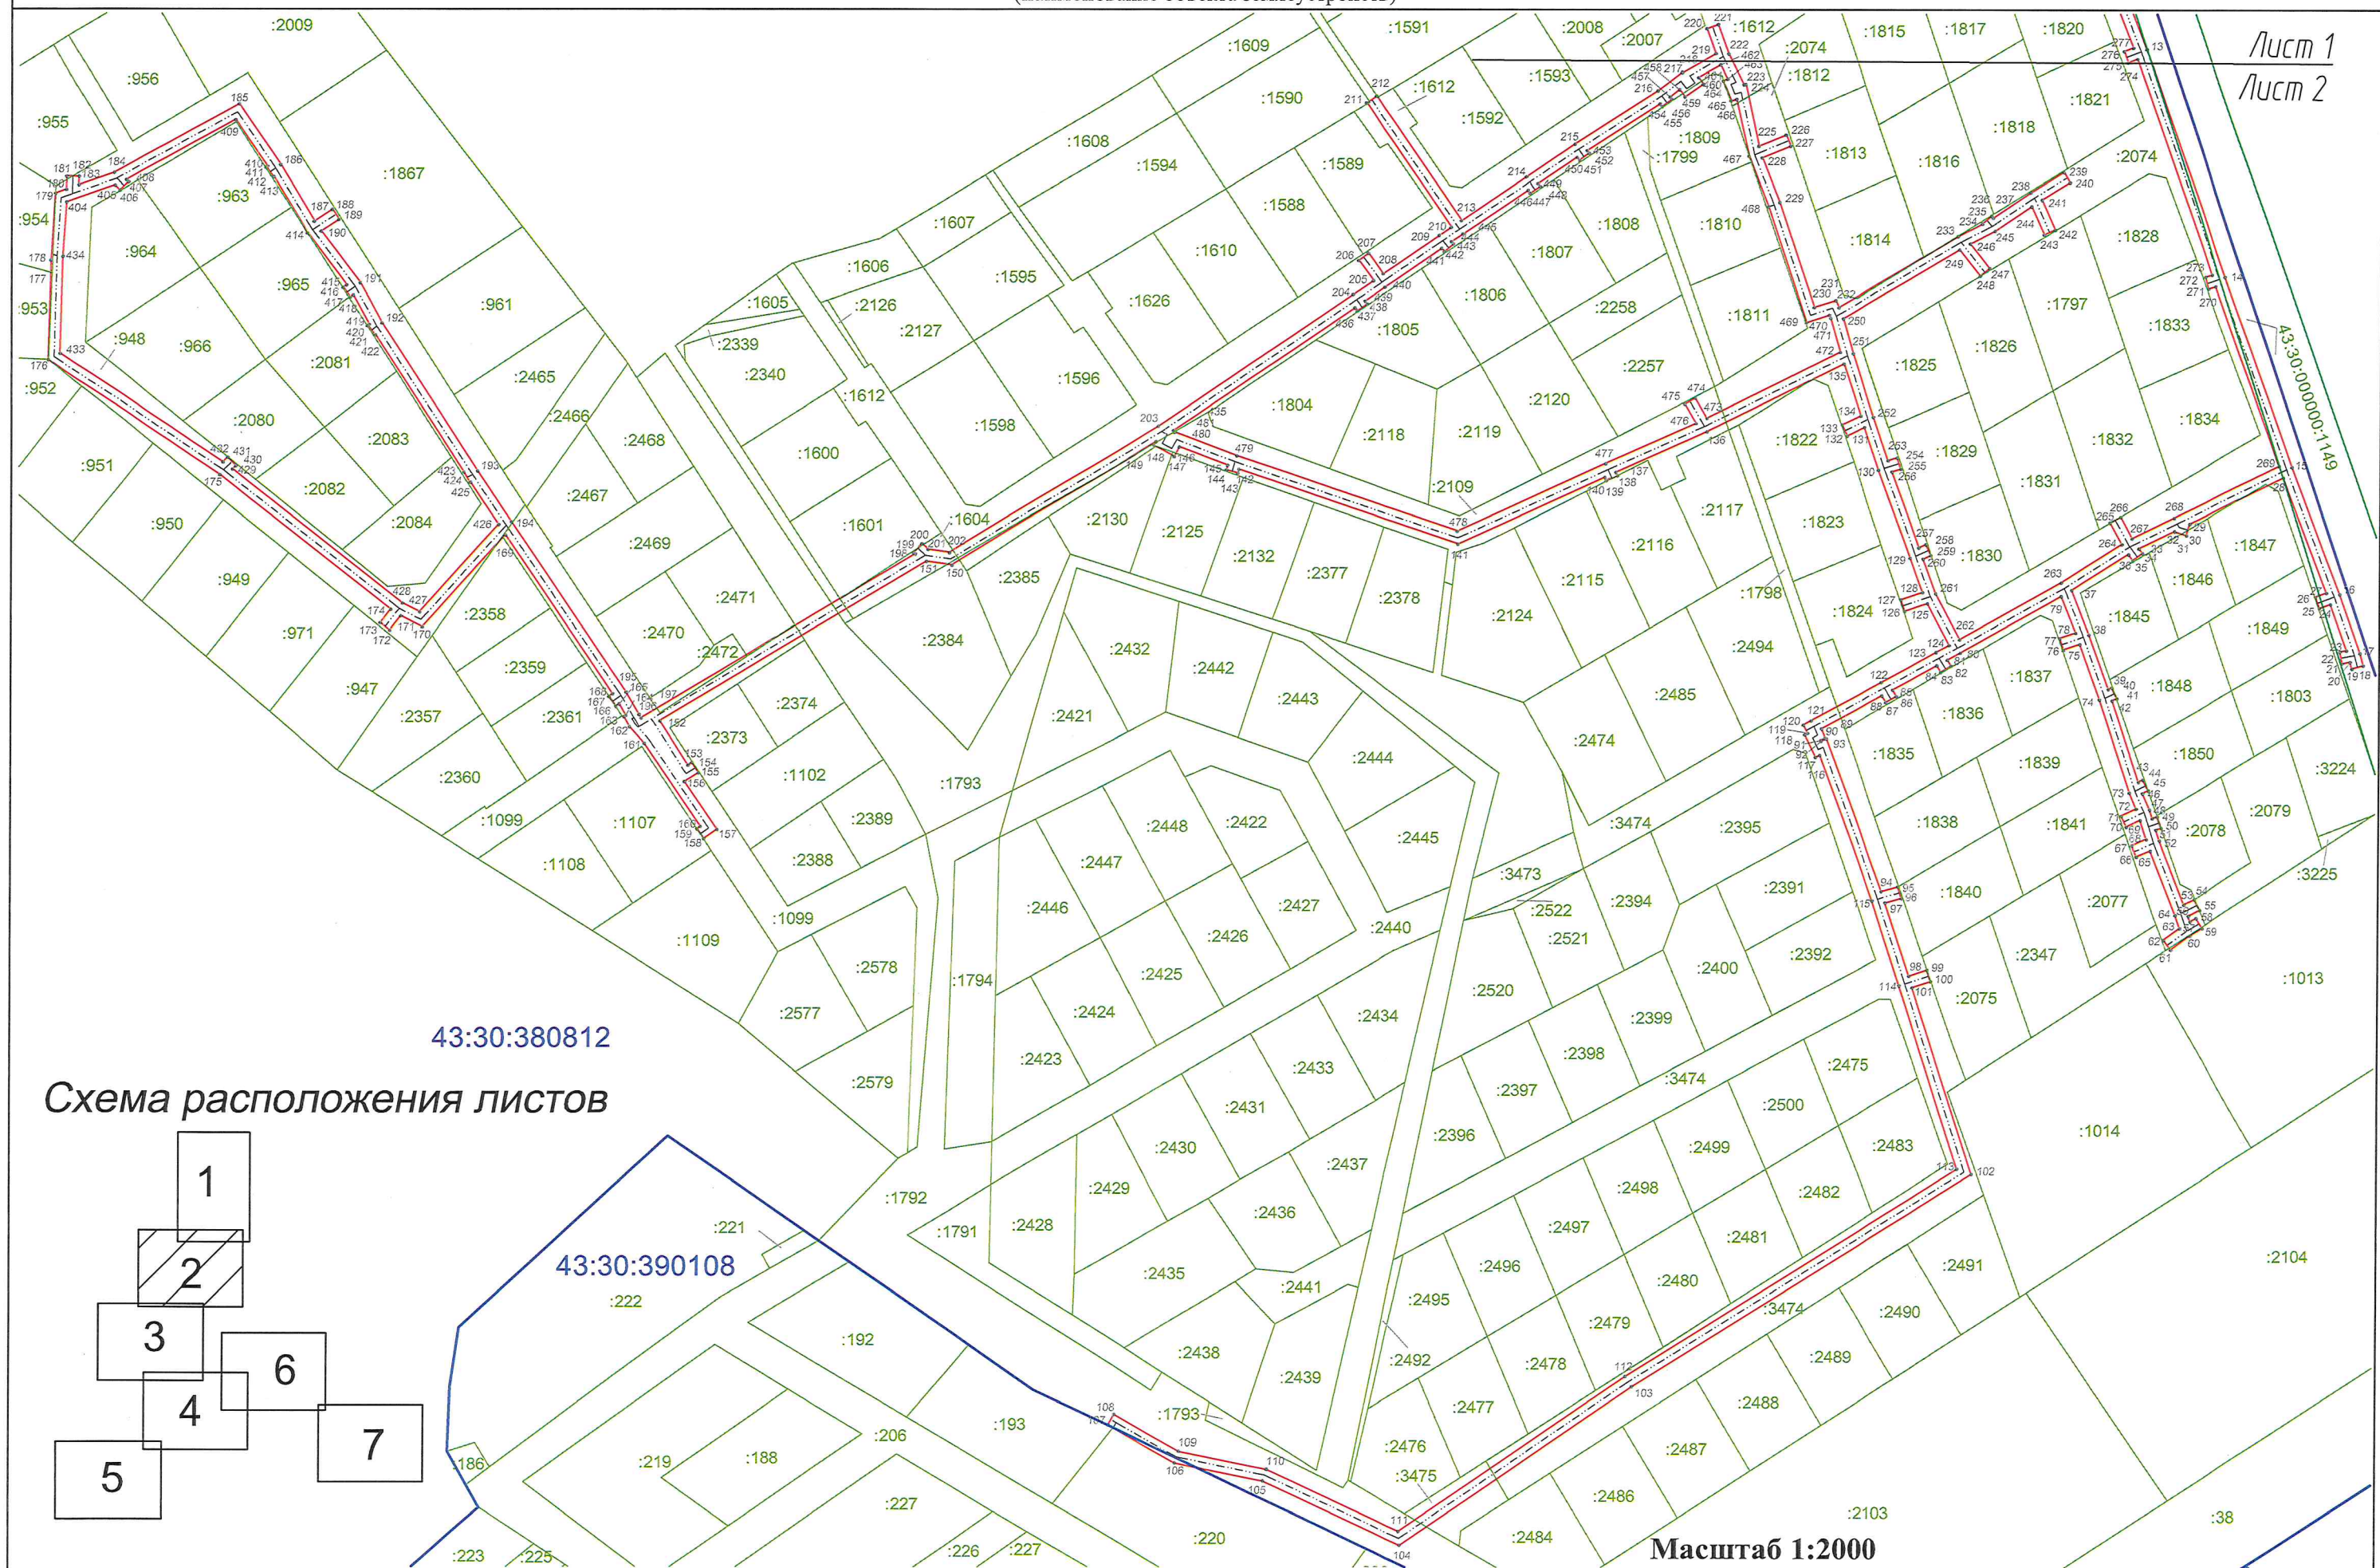

ПЛАН ГРАНИЦ

Охранная зона объекта: «Распределительный газопровод по ул. Аллея 70 лет Победы, Лазурной, Парковой, Строителей, Заречной, Майской, Радужной, Сиреновой, Прибрежной, Светличной, Северной, Ясной, Светлой, Садовой, Счастливой, Есенинской, Снежной, Вишневой, Рассветной, Роз, Зеленой, Молодежной, пер. Славянскому в д. Шихово Слободского района»
(наименование объекта землеустройств)


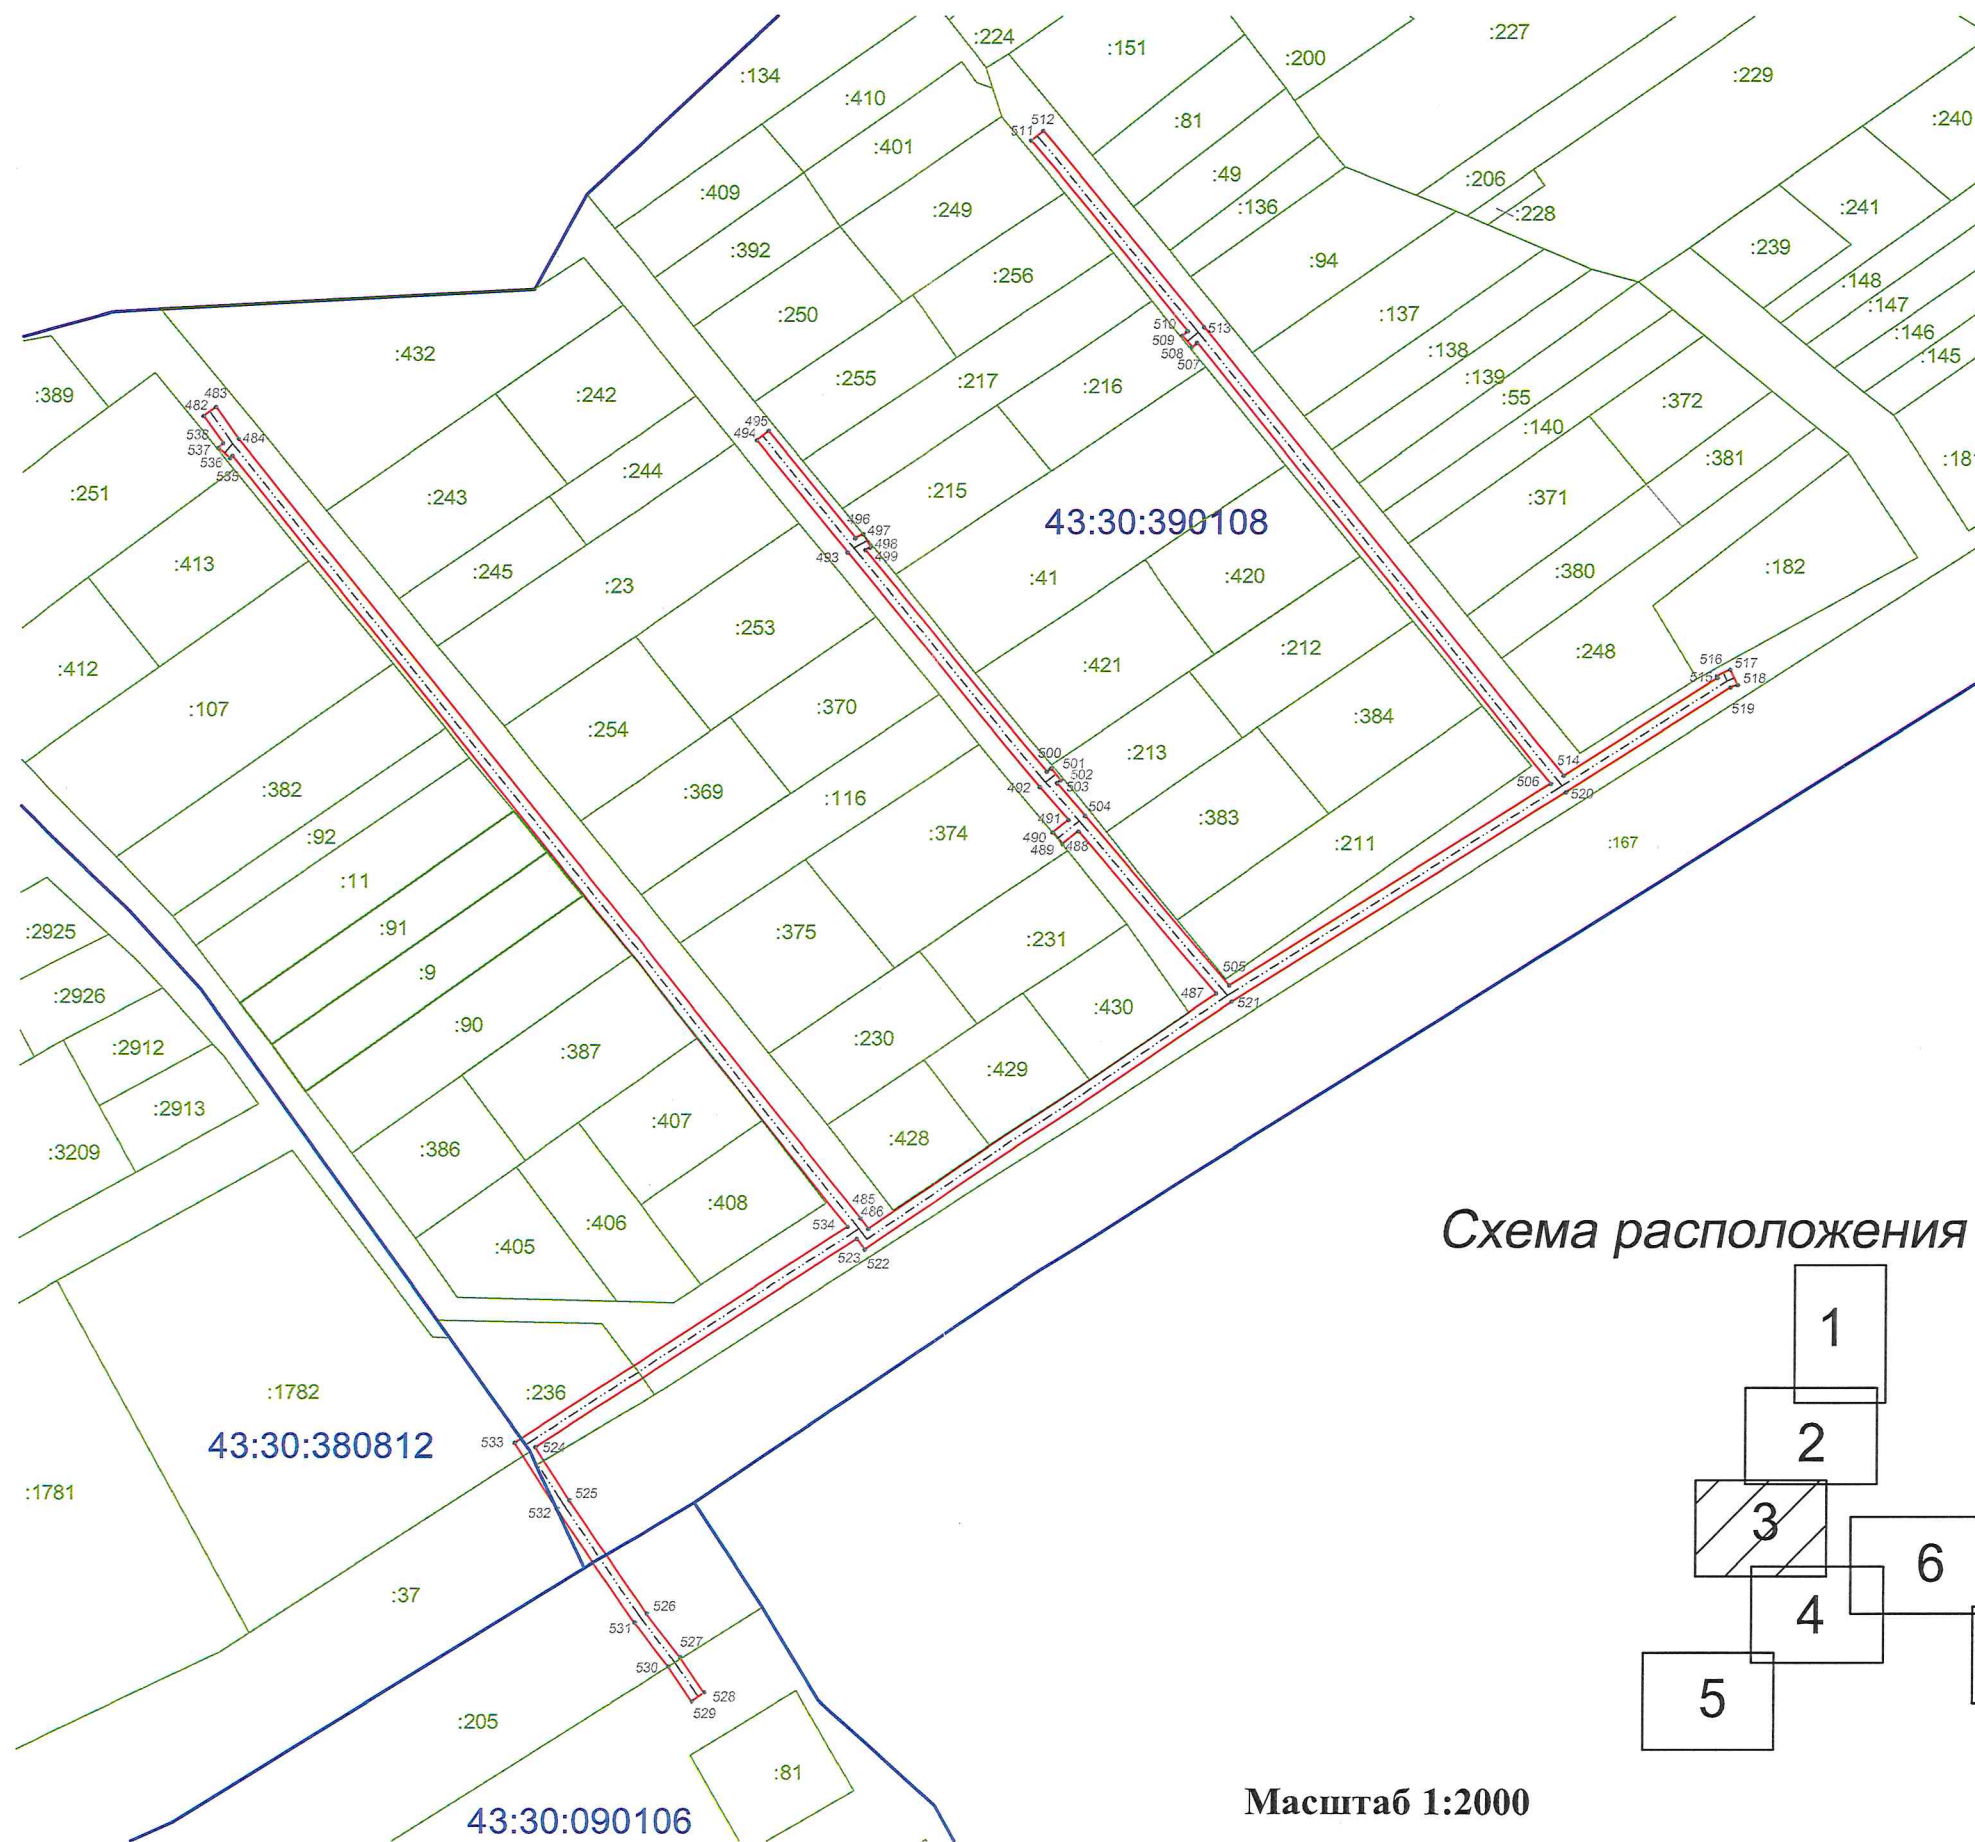


Схема расположения листов

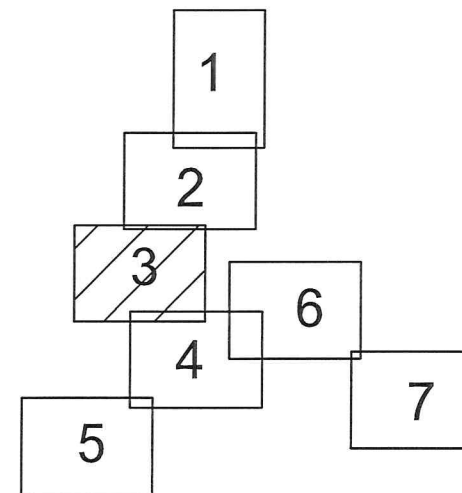


Масштаб 1:2000

ПЛАН ГРАНИЦ


Охранная зона объекта: «Распределительный газопровод по ул. Аллея 70 лет Победы, Лазурной, Парковой, Строителей, Заречной, Майской, Радужной, Сиреновой, Прибрежной, Светличной, Северной, Ясной, Светлой, Садовой, Счастливой, Есенинской, Снежной, Вишневой, Рассветной, Роз, Зеленой, Молодежной, пер. Славянскому в д. Шихово Слободского района»
(наименование объекта землеустройств)

Схема расположения листов

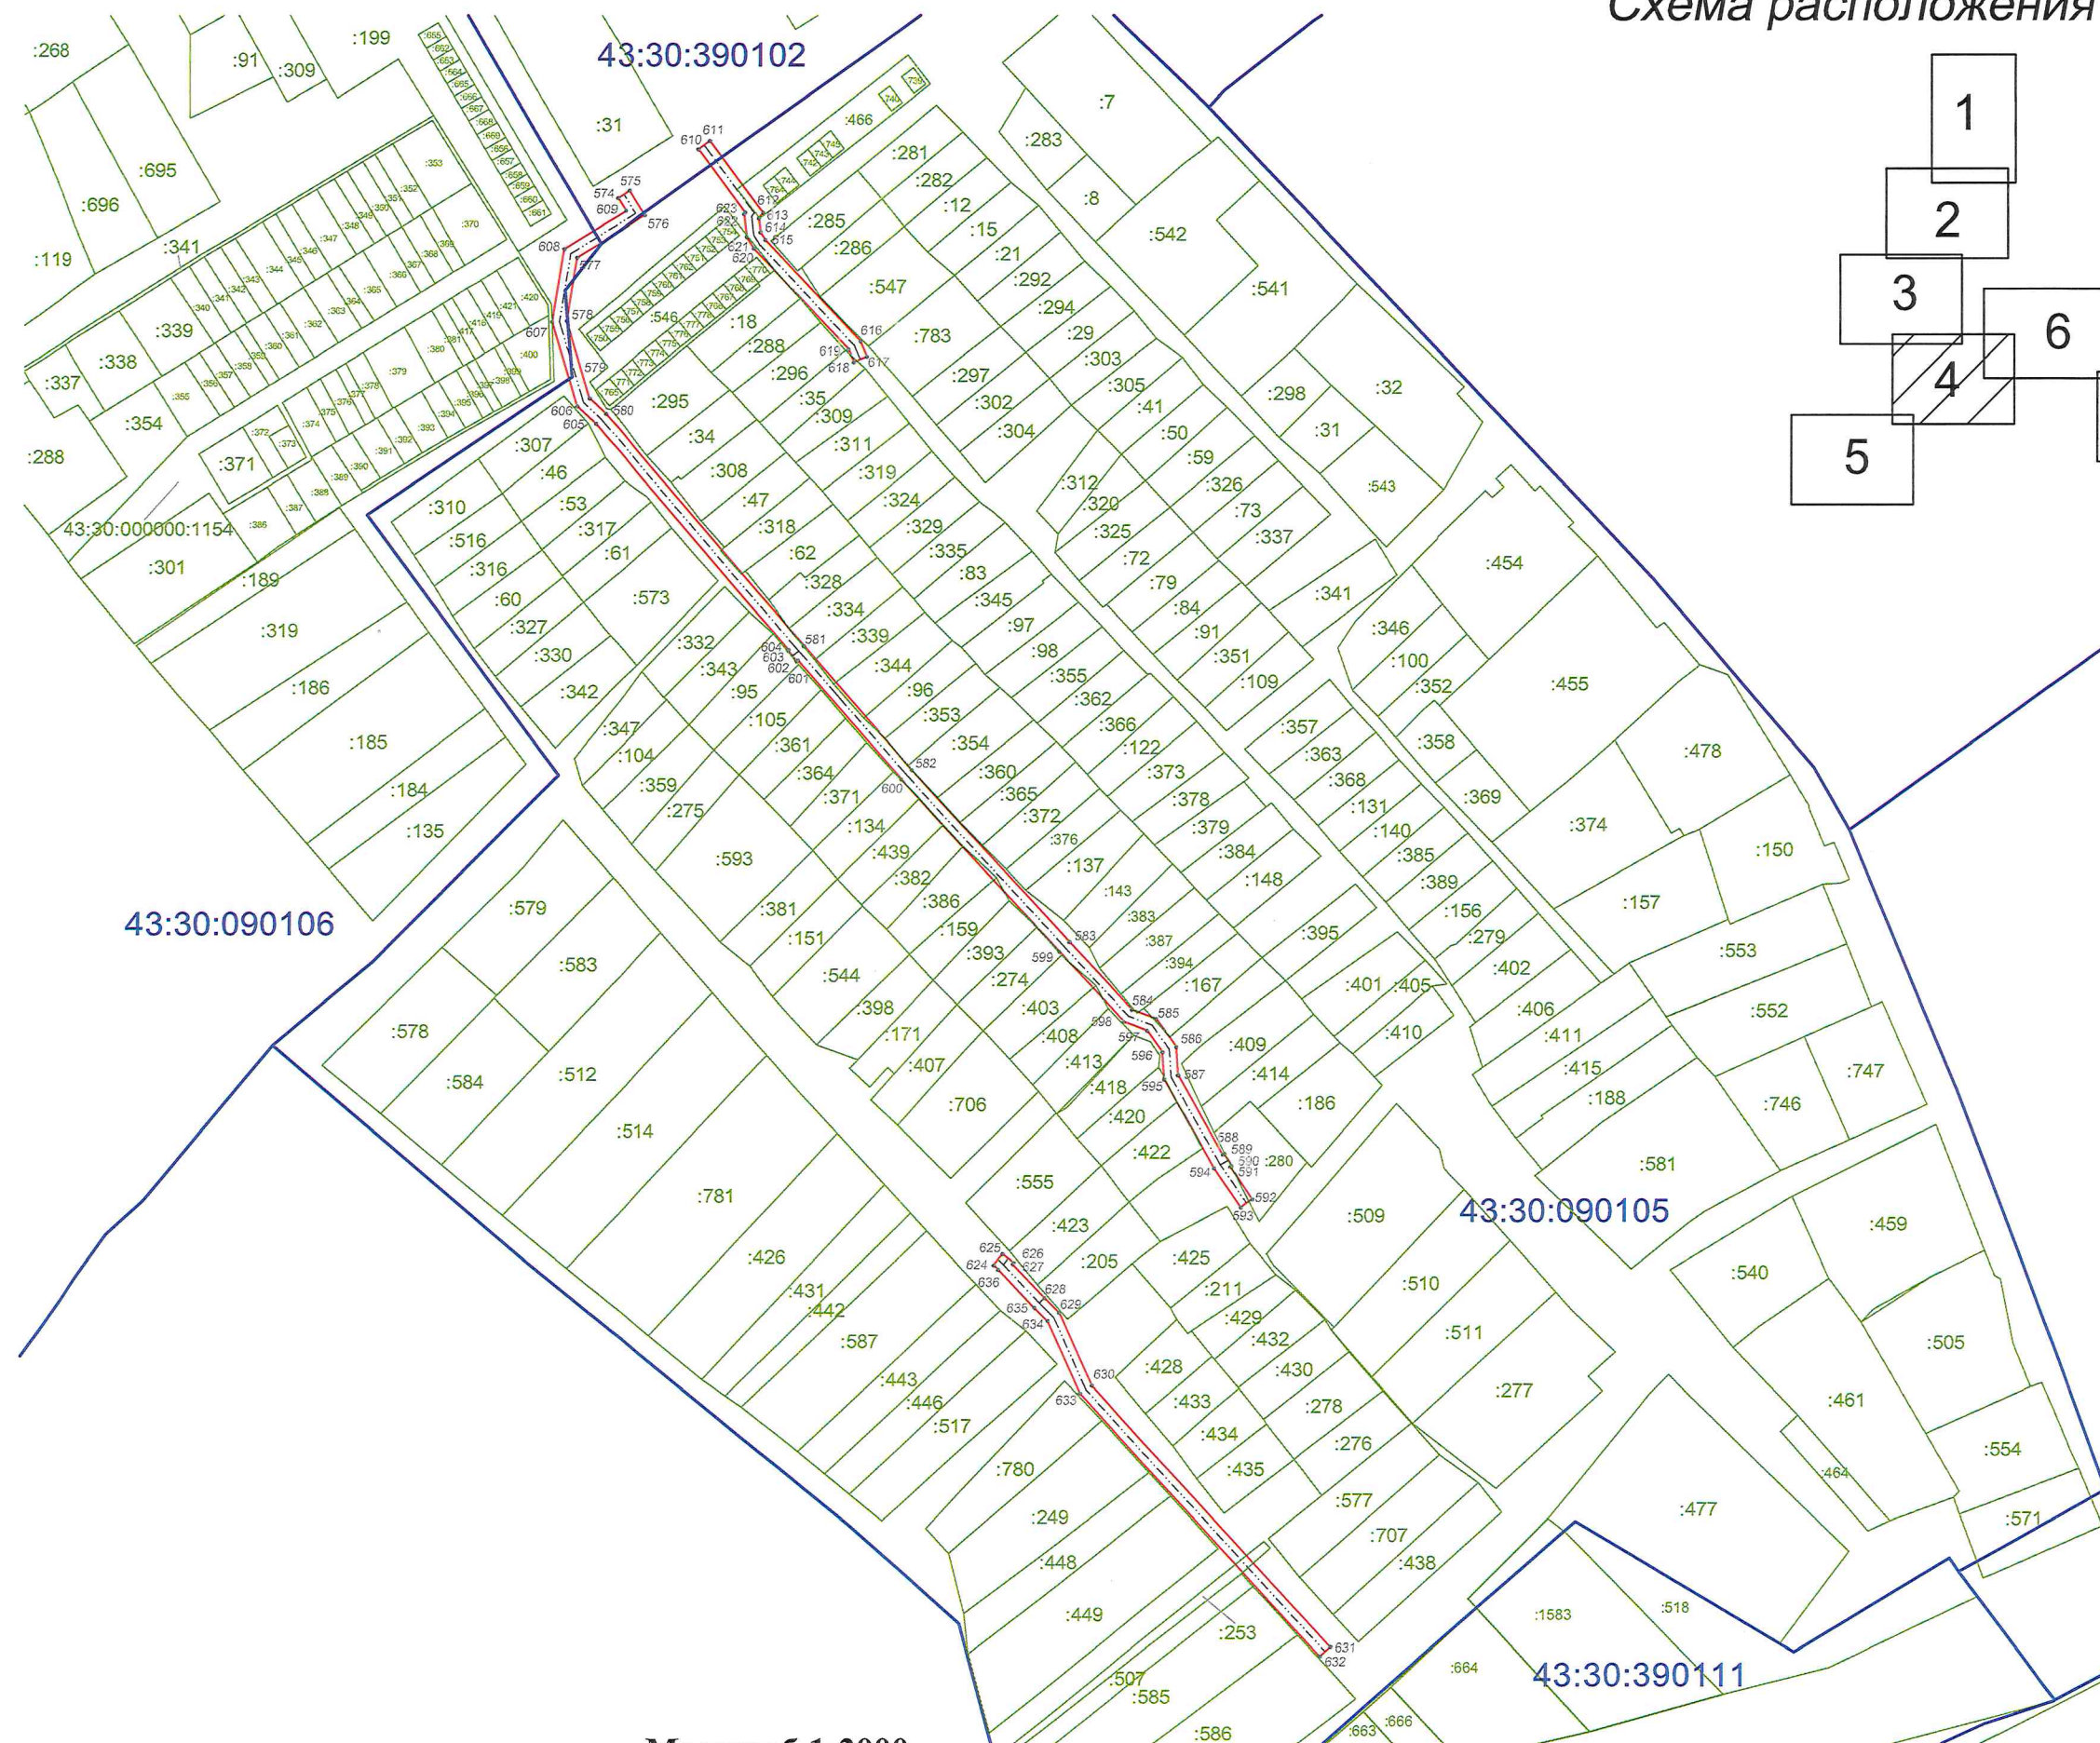

ПЛАН ГРАНИЦ



Охранная зона объекта: «Распределительный газопровод по ул. Аллея 70 лет Победы, Лазурной, Парковой, Строителей, Заречной, Майской, Радужной, Сиреневой, Прибрежной, Светличной, Северной, Ясной, Светлой, Садовой, Счастливой, Есенинской, Снежной, Вишневой, Рассветной, Роз, Зеленой, Молодежной, пер. Славянскому в д. Шихово Слободского района»
(наименование объекта землеустройств)

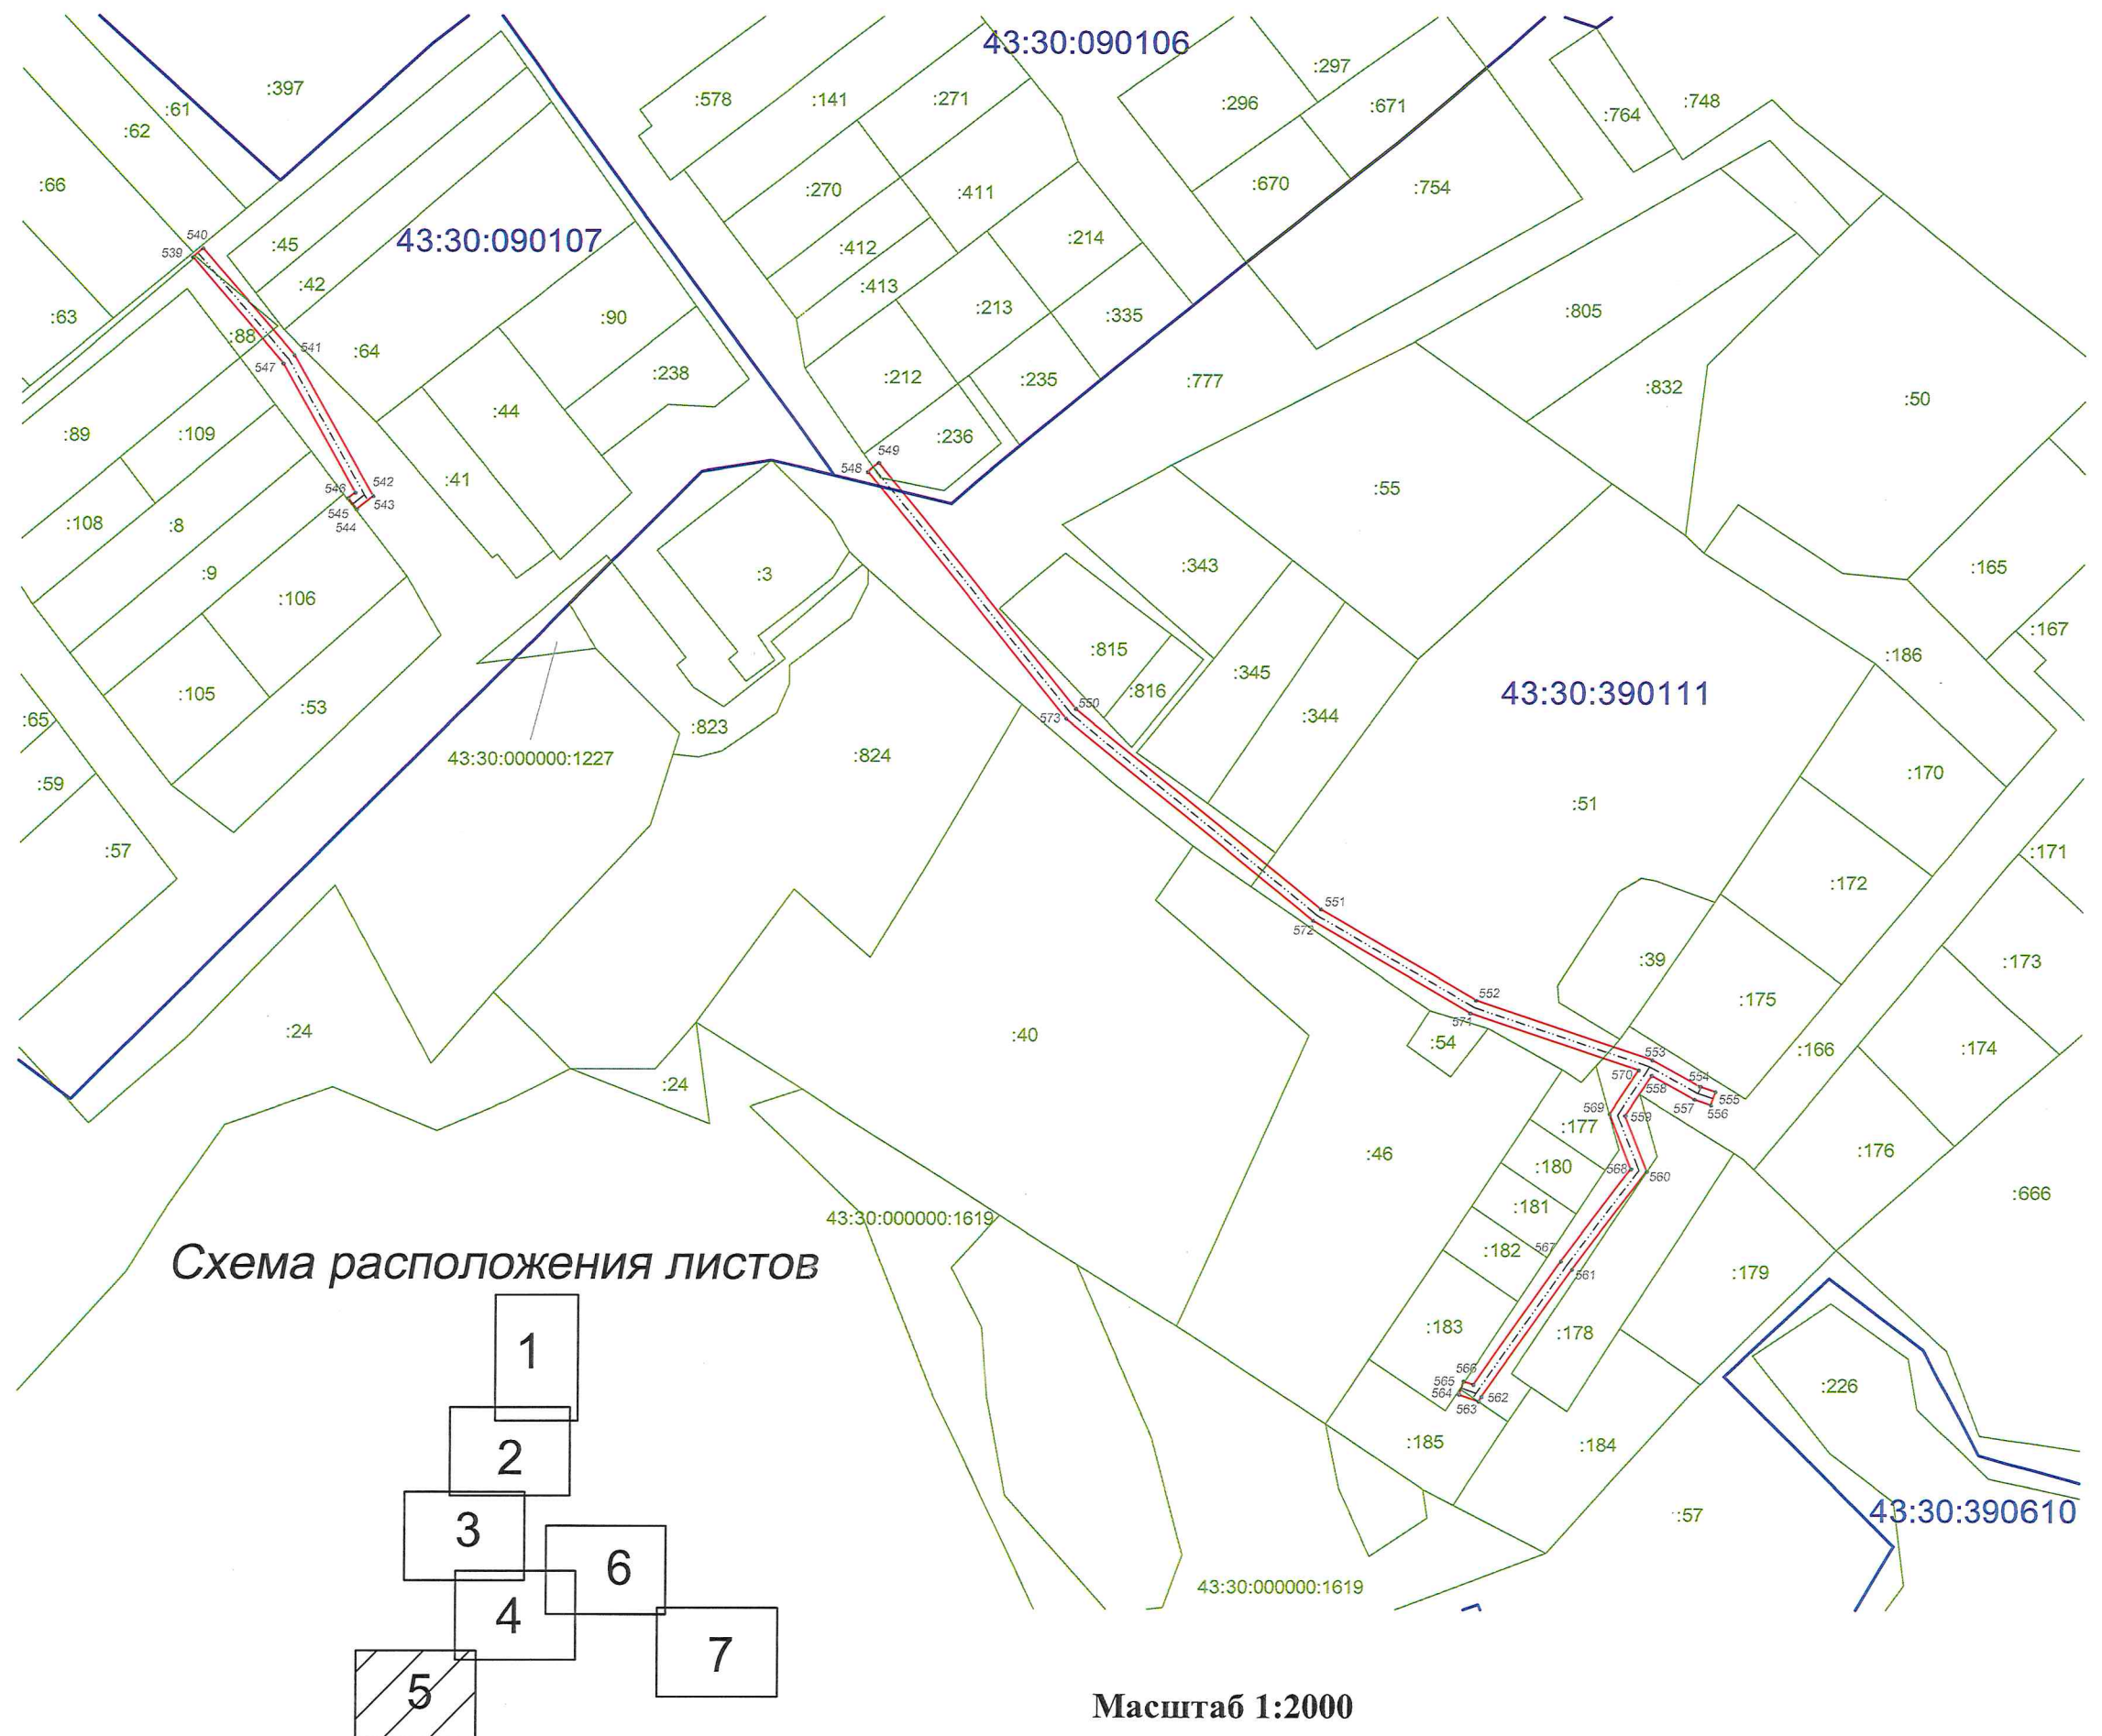

ПЛАН ГРАНИЦ

Охранная зона объекта: «Распределительный газопровод по ул. Аллея 70 лет Победы, Лазурной, Парковой, Строителей, Заречной, Майской, Радужной, Сиреновой, Прибрежной, Светличной, Северной, Ясной, Светлой, Садовой, Счастливой, Есенинской, Снежной, Вишневой, Рассветной, Роз, Зеленой, Молодежной, пер. Славянскому в д. Шихово Слободского района»
(наименование объекта землеустройств)

Схема расположения листов

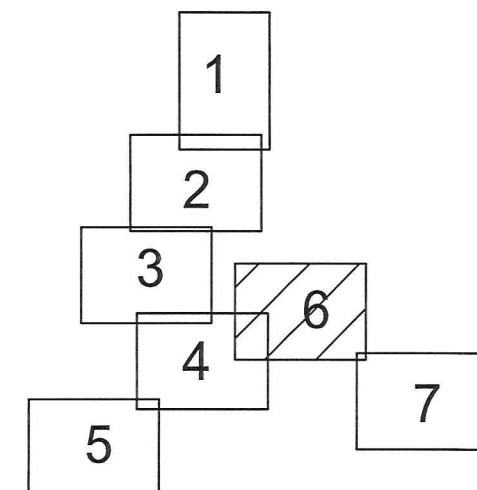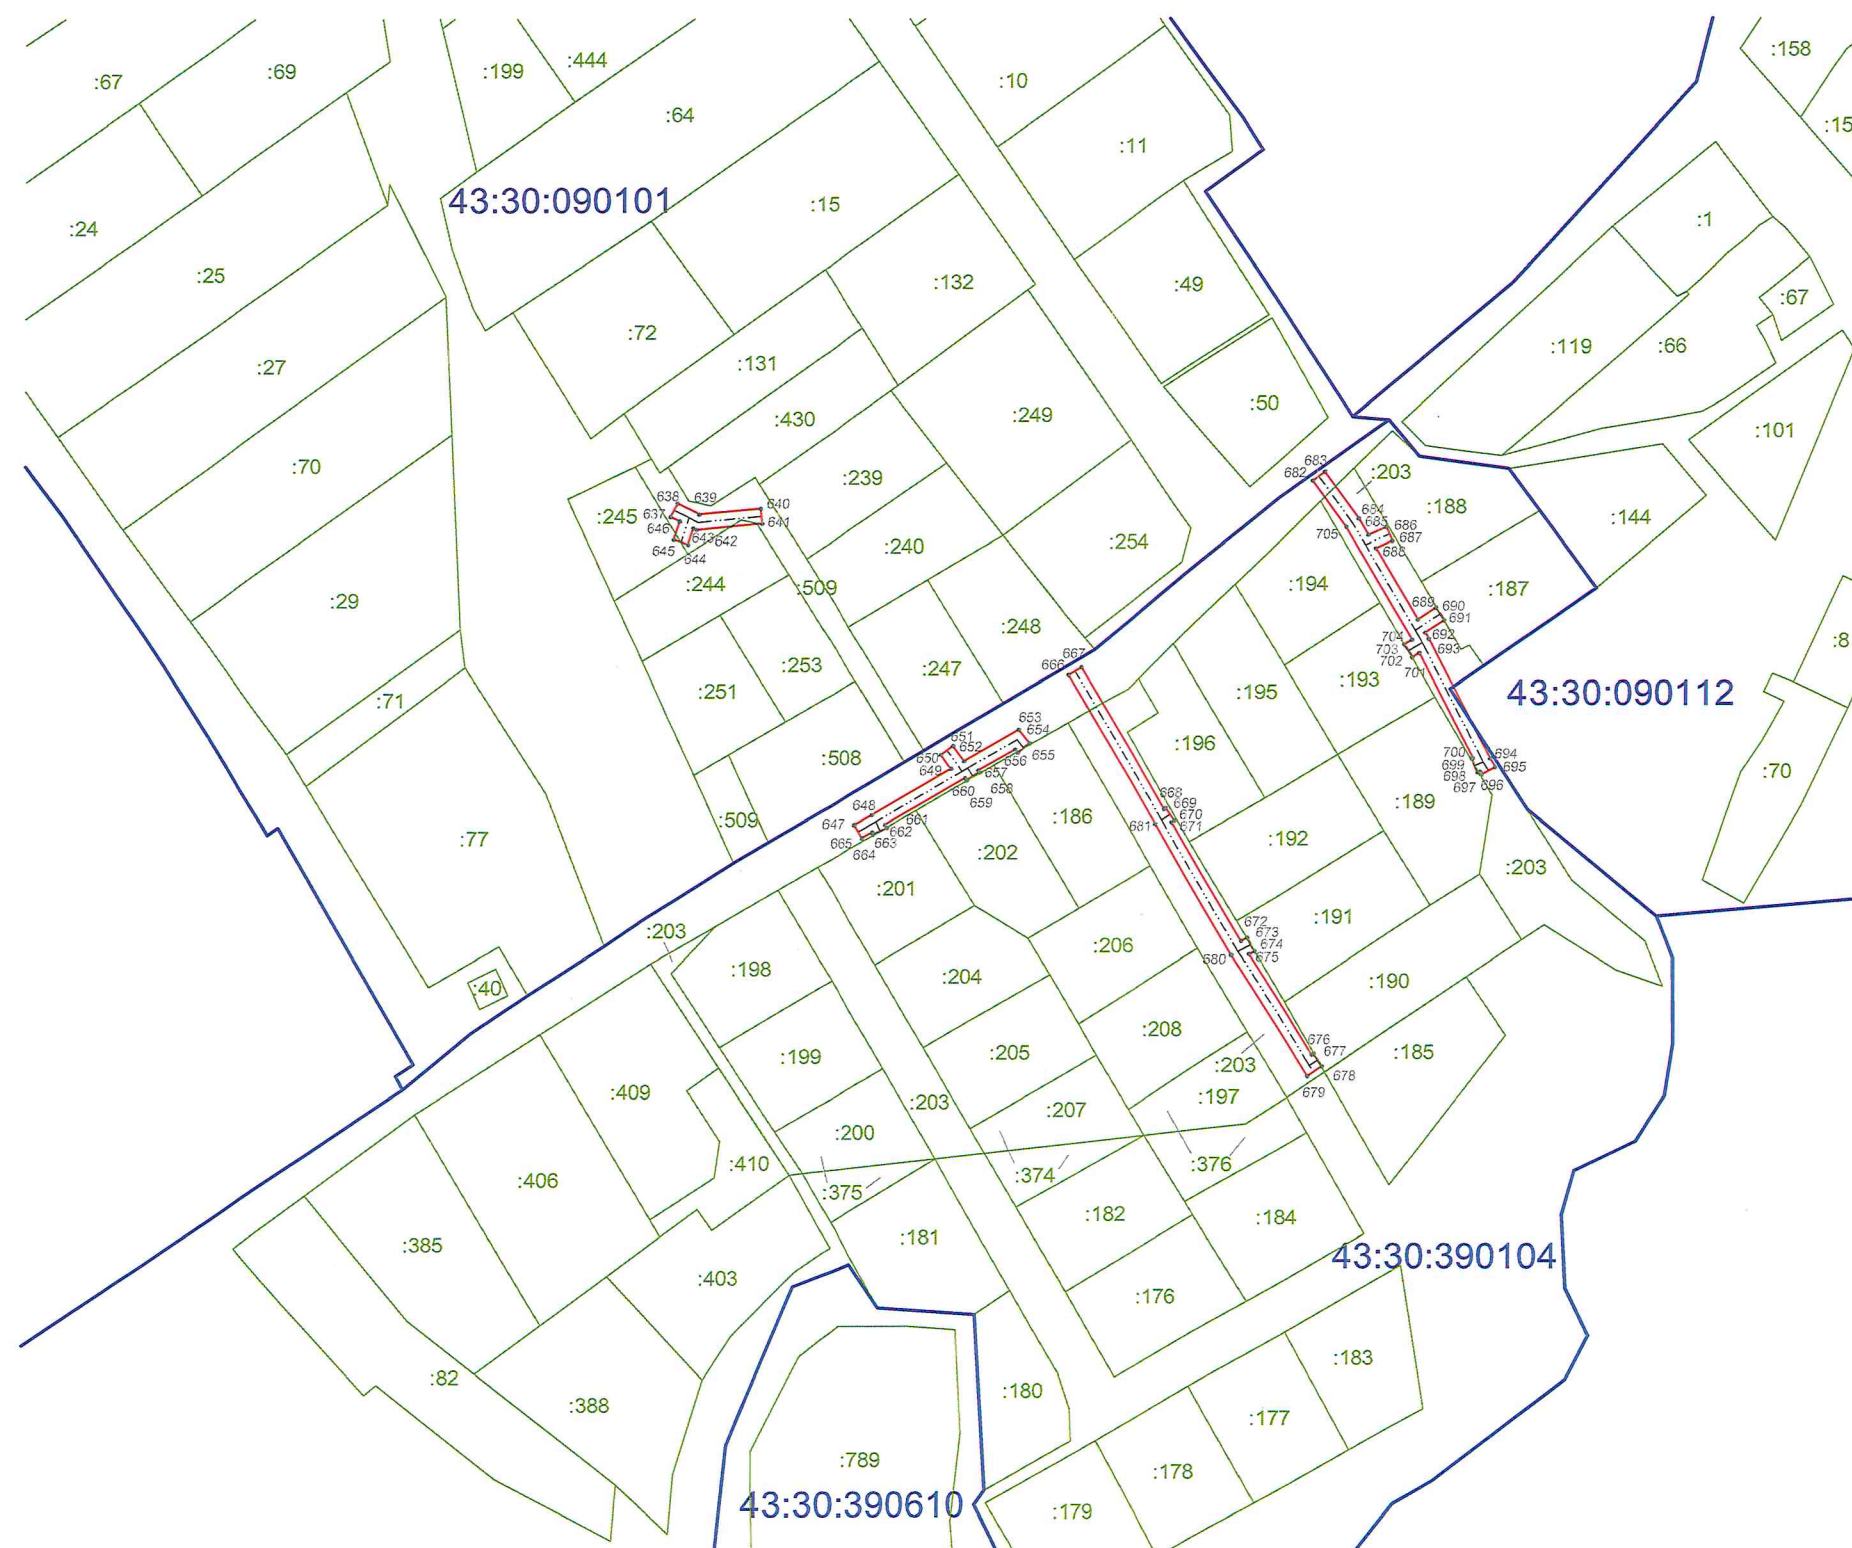

Масштаб 1:2000


ПЛАН ГРАНИЦ

Охранная зона объекта: «Распределительный газопровод по ул. Аллея 70 лет Победы, Лазурной, Парковой, Строителей, Заречной, Майской, Радужной, Сиреновой, Прибрежной, Светличной, Северной, Ясной, Светлой, Садовой, Счастливой, Есенинской, Снежной, Вишневой, Рассветной, Роз, Зеленой, Молодежной, пер. Славянскому в д. Шихово Слободского района»
(наименование объекта землеустройств)



43:30:390610

Схема расположения листов

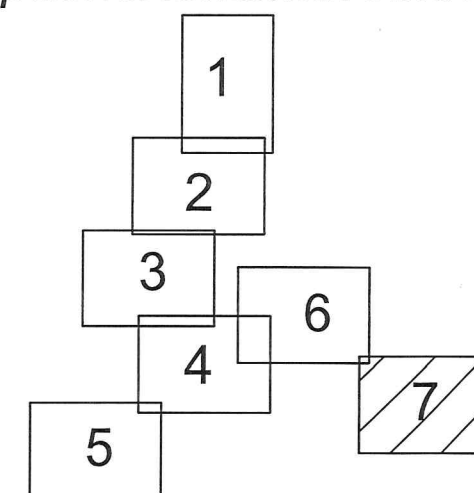

Масштаб 1:2000