



**МИНИСТЕРСТВО ИМУЩЕСТВЕННЫХ ОТНОШЕНИЙ
КИРОВСКОЙ ОБЛАСТИ
РАСПОРЯЖЕНИЕ**

14.03.2026

№ 234

г. Киров

Об утверждении границ охранной зоны газопровода

В соответствии с подпунктом 1 пункта 2 статьи 56, пунктом 6 статьи 105 Земельного кодекса Российской Федерации, постановлением Правительства Российской Федерации от 20.11.2000 № 878 «Об утверждении Правил охраны газораспределительных сетей», Положением о министерстве имущественных отношений Кировской области, утвержденным постановлением Правительства Кировской области от 15.02.2021 № 81-П «Об утверждении Положения о министерстве имущественных отношений Кировской области», на основании заявления АО «Газпром газораспределение Киров» от 27.02.2026 № АЧ-03/813, учитывая представленные материалы по описанию местоположения границ охранной зоны объекта газоснабжения: «Распределительный газопровод в д. Слудка Немского района Кировской области» (далее – сооружение):

1. Утвердить границы охранной зоны сооружения с кадастровым номером 43:20:350501:321, расположенного по адресу: Российская Федерация, Кировская область, Немский район, д. Слудка, в соответствии с графическим описанием местоположения границ и координатным описанием характерных точек этих границ согласно приложению.

2. Наложить бессрочно ограничения (обременения) на входящие в охранную зону газораспределительных сетей, указанных в пункте 1 настоящего распоряжения, земельные участки, определив условия их использования в соответствии с Правилами охраны газораспределительных сетей, утвержденными постановлением Правительства Российской Федерации

от 20.11.2000 № 878 «Об утверждении Правил охраны газораспределительных сетей».

3. Убытки, в том числе упущенная выгода, причиненные ограничением прав лиц, указанных в пункте 2 статьи 57.1 Земельного кодекса Российской Федерации, в связи с установлением границы охранной зоны газораспределительных сетей, указанных в пункте 1 настоящего распоряжения, подлежат возмещению таким лицам собственником сооружения в полном объеме с учетом особенностей и в срок, установленный статьей 57.1 Земельного кодекса Российской Федерации.

4. Отделу управления земельными ресурсами министерства имущественных отношений Кировской области:

4.1. Обеспечить опубликование настоящего распоряжения на официальном сайте министерства имущественных отношений Кировской области (www.dgs.kirovreg.ru) в течение 10 календарных дней со дня его подписания.

4.2. Направить сведения об утвержденных границах охранной зоны газопровода, указанного в пункте 1 настоящего распоряжения, в течение 5 рабочих дней в орган регистрации прав.

5. Контроль за выполнением распоряжения возложить на заместителя министра имущественных отношений Кировской области Казаковцева С.А.

Министр имущественных
отношений Кировской области Г.А. Полонских



Приложение
УТВЕРЖДЕНО
распоряжением министерства
имущественных отношений
Кировской области
от 14.03.2016 № 234

Координатное описание

характерных точек границы охранной зоны сооружения «Распределительный газопровод в д. Слудка Немского района Кировской области» с кадастровым номером 43:20:350501:321, расположенного по адресу: Российская Федерация, Кировская область, Немский район, д. Слудка

Координаты в системе координат МСК-43		
	X	Y
1	2	3
1	485114.38	2234754.65
2	485117.86	2234756.61
3	485112.98	2234765.31
4	485138.50	2234779.65
5	485143.28	2234771.14
6	485146.76	2234773.10
7	485141.98	2234781.61
8	485153.36	2234788.01
9	485163.51	2234793.72
10	485166.15	2234802.13
11	485169.21	2234803.94
12	485176.44	2234790.53
13	485177.78	2234791.30
14	485177.84	2234791.22
15	485181.25	2234793.30
16	485202.56	2234805.53
17	485203.09	2234804.70
18	485206.47	2234806.84
19	485206.03	2234807.53
20	485235.87	2234824.68
21	485241.46	2234833.21
22	485257.43	2234842.86
23	485259.73	2234839.07
24	485263.15	2234841.15
25	485260.85	2234844.93
26	485275.29	2234853.75
27	485277.59	2234850.14
28	485280.97	2234852.30
29	485278.72	2234855.82

30	485323.43	2234882.41
31	485325.06	2234879.74
32	485328.48	2234881.82
33	485326.87	2234884.45
34	485339.85	2234892.07
35	485392.40	2234922.66
36	485408.50	2234931.48
37	485410.68	2234927.21
38	485414.24	2234929.03
39	485412.01	2234933.40
40	485478.05	2234969.52
41	485479.16	2234967.35
42	485482.72	2234969.17
43	485481.57	2234971.43
44	485575.93	2235022.67
45	485624.45	2235048.56
46	485624.99	2235047.53
47	485628.53	2235049.39
48	485627.99	2235050.42
49	485673.37	2235073.81
50	485680.41	2235077.73
51	485720.92	2235099.90
52	485721.95	2235097.95
53	485725.49	2235099.81
54	485724.42	2235101.84
55	485766.19	2235125.17
56	485767.04	2235123.60
57	485770.56	2235125.52
58	485769.69	2235127.11
59	485770.91	2235127.79
60	485768.97	2235131.29
61	485766.01	2235129.65
62	485720.77	2235104.38
63	485678.47	2235081.23
64	485671.47	2235077.33
65	485624.35	2235053.04
66	485574.03	2235026.19
67	485477.94	2234974.02
68	485408.38	2234935.97
69	485390.44	2234926.14
70	485337.83	2234895.53
71	485323.08	2234886.86
72	485274.89	2234858.19
73	485257.06	2234847.31
74	485238.62	2234836.17
75	485233.05	2234827.68
76	485202.22	2234809.95
77	485178.00	2234796.05
78	485171.74	2234807.67
79	485164.90	2234820.32
80	485163.97	2234822.08

81	485162.77	2234824.19
82	485177.58	2234832.65
83	485183.44	2234823.25
84	485188.49	2234816.07
85	485196.66	2234816.51
86	485217.32	2234828.74
87	485254.43	2234850.75
88	485274.88	2234863.68
89	485279.90	2234866.83
90	485297.37	2234877.11
91	485312.11	2234885.62
92	485343.12	2234904.03
93	485360.47	2234913.95
94	485387.82	2234929.60
95	485428.45	2234952.05
96	485462.70	2234970.79
97	485487.12	2234984.22
98	485540.29	2235011.88
99	485572.25	2235028.69
100	485575.20	2235030.42
101	485597.85	2235042.68
102	485633.88	2235061.39
103	485641.43	2235066.74
104	485663.29	2235078.37
105	485661.54	2235081.68
106	485669.00	2235085.22
107	485671.50	2235081.57
108	485680.52	2235086.15
109	485693.04	2235092.86
110	485720.78	2235106.53
111	485743.50	2235119.36
112	485770.07	2235133.33
113	485784.52	2235141.75
114	485791.69	2235145.83
115	485795.88	2235137.64
116	485822.01	2235151.03
117	485845.13	2235162.92
118	485860.02	2235172.38
119	485872.78	2235177.55
120	485879.21	2235180.87
121	485881.22	2235176.91
122	485884.78	2235178.71
123	485882.76	2235182.70
124	485915.56	2235199.64
125	485916.94	2235196.96
126	485920.50	2235198.80
127	485919.12	2235201.45
128	485921.46	2235202.63
129	485943.36	2235213.63
130	485955.63	2235219.78
131	485976.66	2235228.39

132	486003.58	2235241.05
133	485998.65	2235251.69
134	486002.93	2235253.83
135	486025.30	2235265.04
136	486027.92	2235266.38
137	486033.54	2235256.17
138	486037.04	2235258.09
139	486031.49	2235268.19
140	486051.62	2235278.41
141	486055.53	2235280.38
142	486059.33	2235272.82
143	486062.91	2235274.62
144	486059.11	2235282.16
145	486059.64	2235282.43
146	486057.86	2235286.01
147	486055.53	2235284.85
148	486049.82	2235281.99
149	486027.83	2235270.82
150	486023.50	2235268.62
151	486002.98	2235258.34
152	486002.62	2235259.13
153	485998.98	2235257.47
154	485999.41	2235256.54
155	485993.39	2235253.53
156	485998.28	2235242.97
157	485976.78	2235232.86
158	485970.71	2235245.13
159	485967.13	2235243.35
160	485973.11	2235231.26
161	485953.97	2235223.42
162	485943.32	2235218.09
163	485937.85	2235228.52
164	485934.31	2235226.66
165	485939.74	2235216.29
166	485921.44	2235207.10
167	485917.00	2235215.85
168	485913.44	2235214.03
169	485917.87	2235205.30
170	485915.51	2235204.11
171	485879.16	2235185.35
172	485871.10	2235181.19
173	485858.18	2235175.96
174	485843.15	2235166.40
175	485841.90	2235165.76
176	485836.97	2235175.64
177	485833.39	2235173.86
178	485838.34	2235163.93
179	485821.99	2235155.52
180	485818.53	2235162.46
181	485814.95	2235160.68
182	485818.43	2235153.69

183	485797.62	2235143.02
184	485793.35	2235151.37
185	485784.19	2235146.16
186	485782.27	2235149.17
187	485778.89	2235147.03
188	485780.72	2235144.16
189	485768.13	2235136.83
190	485743.64	2235123.96
191	485742.06	2235126.94
192	485738.52	2235125.06
193	485740.12	2235122.05
194	485718.92	2235110.07
195	485691.22	2235096.42
196	485680.46	2235090.65
197	485678.72	2235094.08
198	485675.16	2235092.28
199	485676.91	2235088.80
200	485672.82	2235086.73
201	485670.36	2235090.30
202	485656.06	2235083.50
203	485657.89	2235080.03
204	485639.33	2235070.14
205	485638.30	2235069.42
206	485636.63	2235072.60
207	485633.09	2235070.74
208	485635.01	2235067.08
209	485631.80	2235064.81
210	485597.75	2235047.14
211	485597.59	2235047.45
212	485594.05	2235045.59
213	485594.22	2235045.27
214	485574.97	2235034.84
215	485572.49	2235039.09
216	485569.03	2235037.07
217	485571.48	2235032.88
218	485570.31	2235032.19
219	485540.22	2235016.36
220	485538.58	2235019.54
221	485535.02	2235017.72
222	485536.67	2235014.51
223	485485.24	2234987.74
224	485462.49	2234975.23
225	485461.91	2234976.23
226	485458.45	2234974.21
227	485458.98	2234973.31
228	485428.29	2234956.52
229	485425.72	2234961.25
230	485422.20	2234959.35
231	485424.78	2234954.59
232	485385.86	2234933.08
233	485360.23	2234918.42

234	485358.30	2234921.82
235	485354.82	2234919.84
236	485356.76	2234916.44
237	485342.94	2234908.54
238	485341.10	2234912.12
239	485337.54	2234910.30
240	485339.47	2234906.52
241	485310.09	2234889.08
242	485297.06	2234881.55
243	485295.39	2234884.30
244	485291.97	2234882.22
245	485293.60	2234879.54
246	485277.82	2234870.25
247	485274.45	2234868.13
248	485272.35	2234871.51
249	485268.95	2234869.41
250	485271.06	2234866.00
251	485254.05	2234855.24
252	485251.75	2234859.05
253	485248.33	2234856.99
254	485250.64	2234853.15
255	485217.06	2234833.23
256	485215.68	2234835.73
257	485212.18	2234833.79
258	485213.61	2234831.19
259	485195.46	2234820.45
260	485190.49	2234820.19
261	485186.78	2234825.47
262	485179.96	2234836.40
263	485176.27	2234842.33
264	485175.45	2234844.03
265	485117.55	2234971.79
266	485121.31	2234973.96
267	485119.31	2234977.42
268	485112.41	2234973.45
269	485171.83	2234842.35
270	485172.75	2234840.41
271	485175.46	2234836.05
272	485157.31	2234825.69
273	485160.47	2234820.16
274	485161.38	2234818.44
275	485167.31	2234807.46
276	485162.79	2234804.79
277	485160.17	2234796.42
278	485153.14	2234792.47
279	485150.61	2234796.97
280	485147.13	2234795.01
281	485149.66	2234790.51
282	485138.28	2234784.11
283	485109.28	2234767.81
284	485102.52	2234764.01

285	485104.48	2234760.53
286	485109.50	2234763.35
1	485114.38	2234754.65

Лист 1
Лист 2


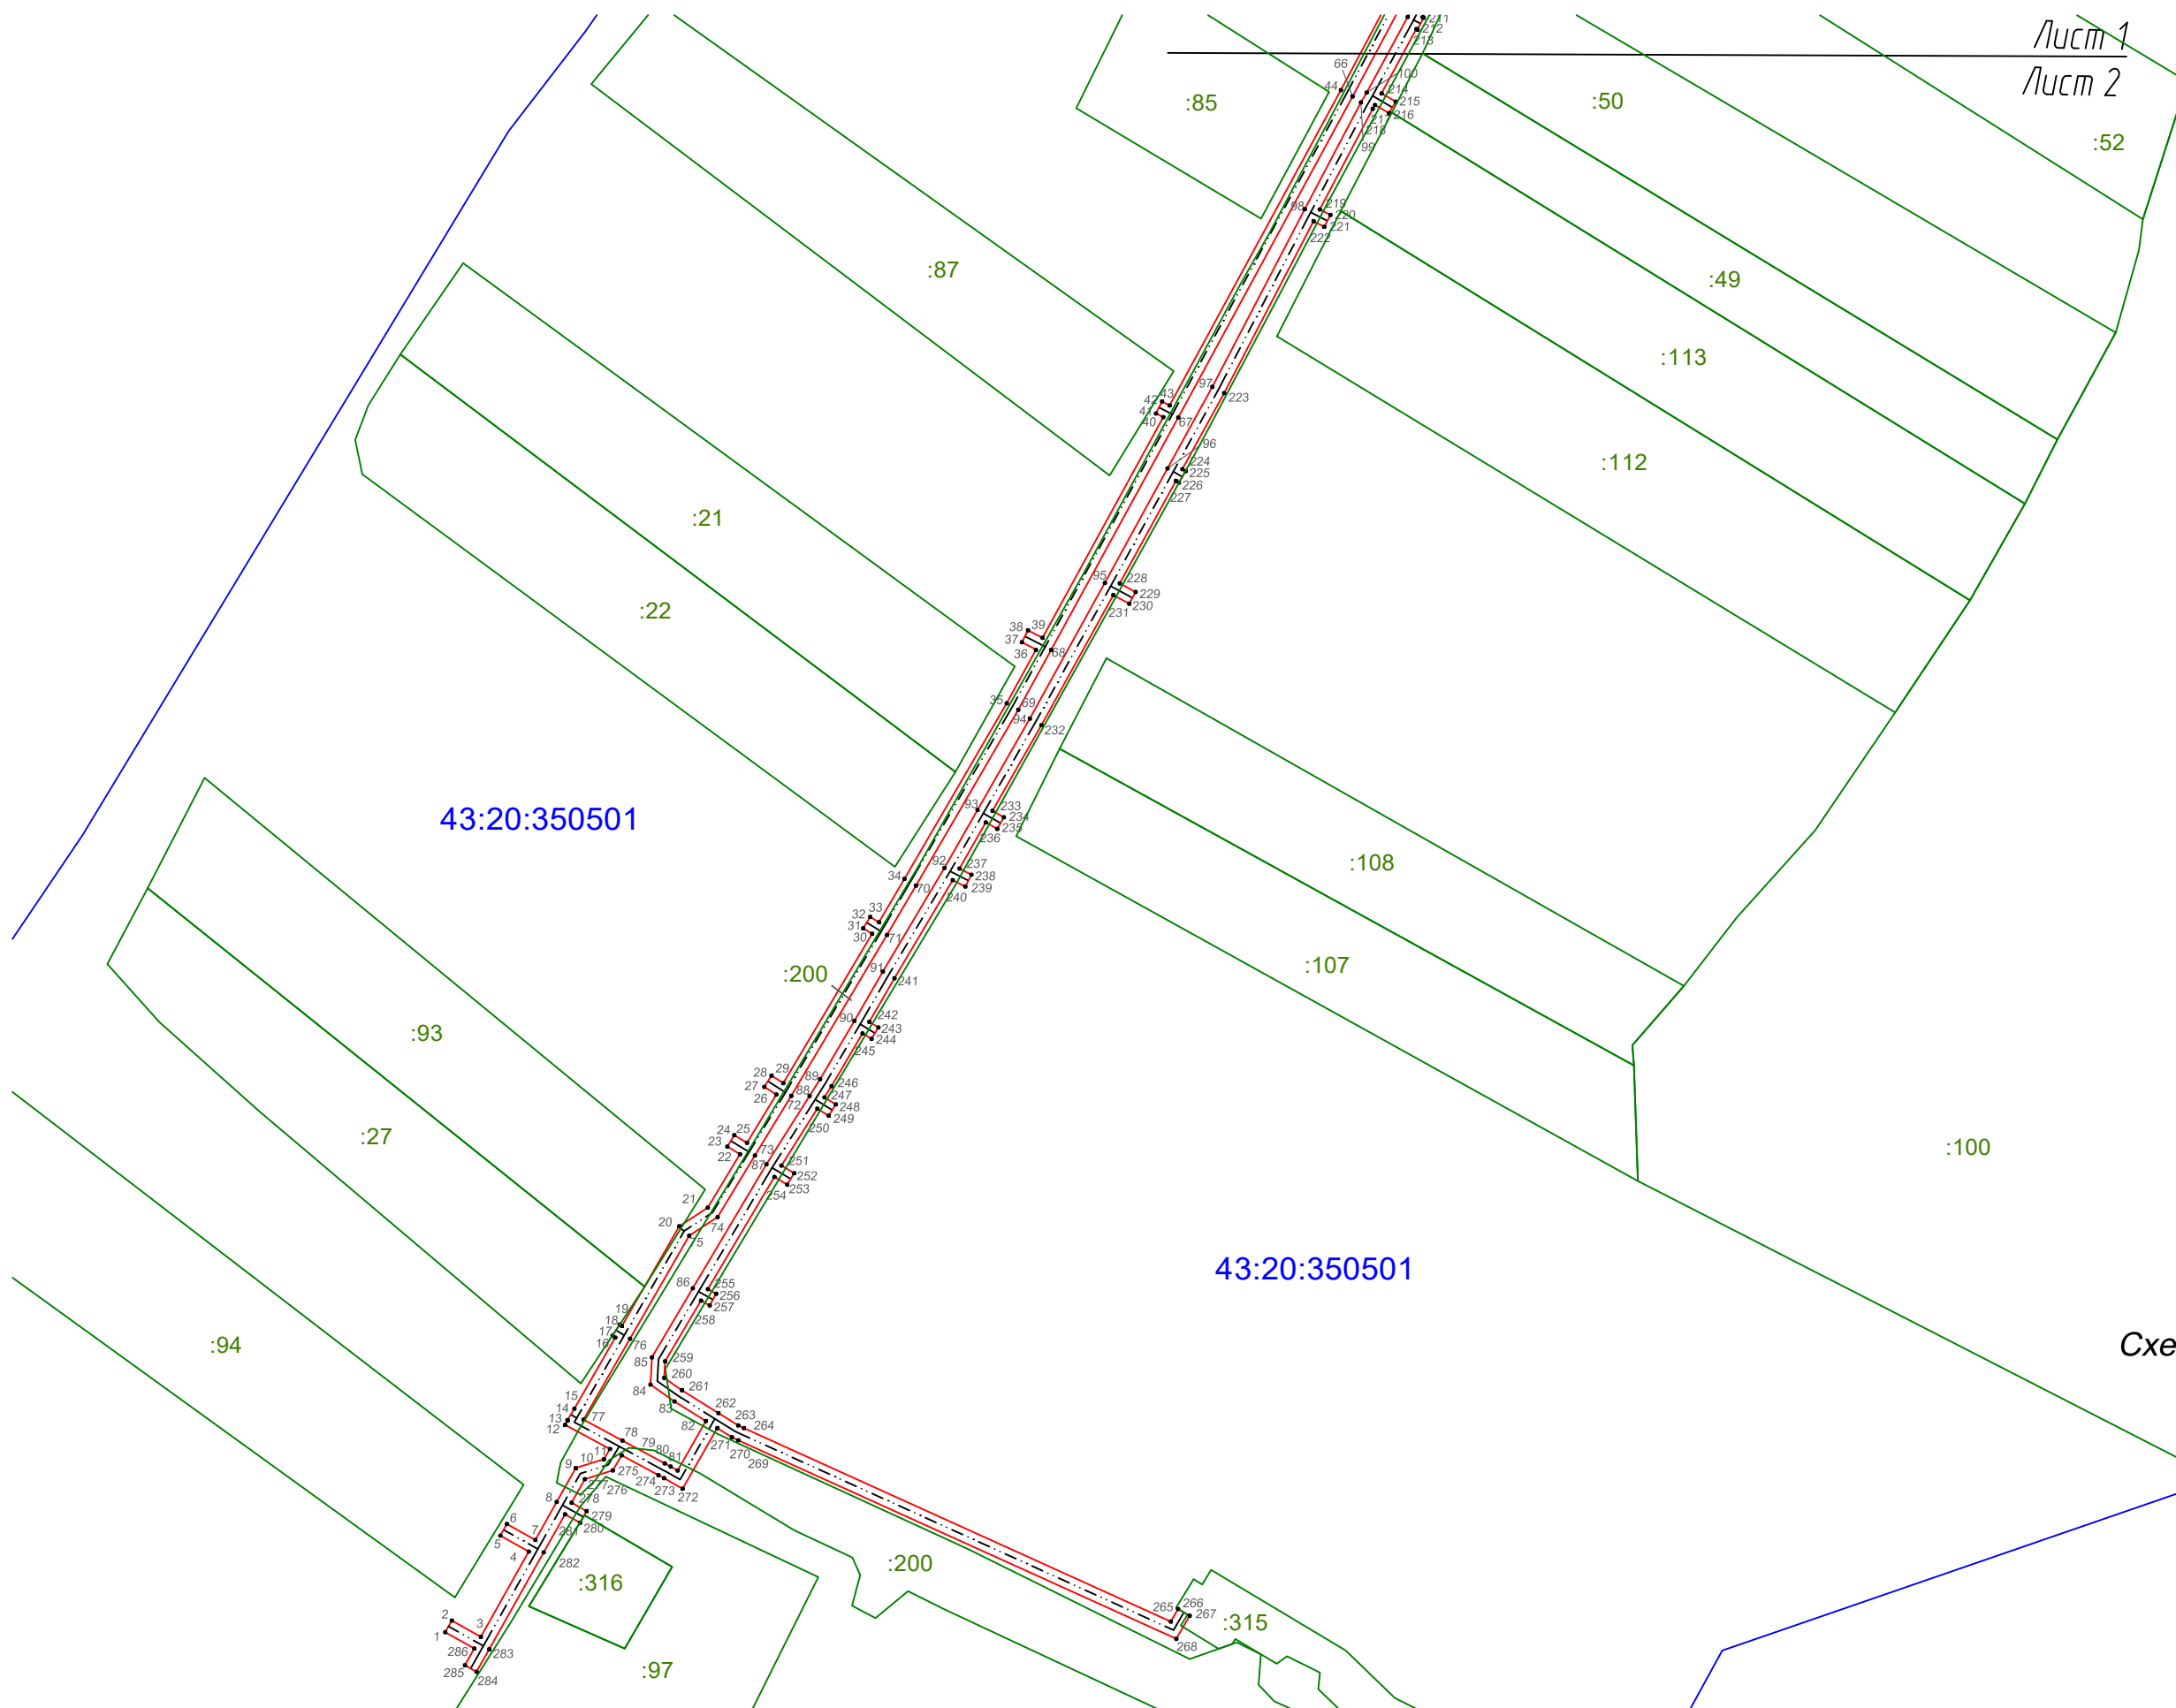


Схема расположения листов




ПЛАН ГРАНИЦ

Охранная зона объекта: «Распределительный газопровод в д. Слудка Немского района Кировской области»
(наименование объекта землеустройств)

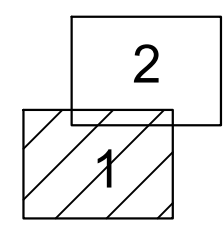

43:20:350501

Схема расположения листов

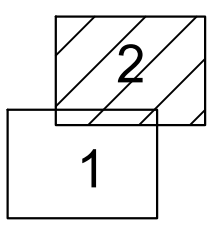

Лист 1
Лист 2

Масштаб 1:2000

План границ объекта

Условные обозначения и знаки для оформления
графической части карты (плана)

●	Характерная точка границы, сведения о которой позволяют однозначно определить ее положение на местности.
	Существующая часть границы земельных участков, имеющиеся в ГКН сведения о которой достаточны для определения ее местоположения.
	Граница охранной зоны объекта.
	Существующая часть границы сооружения, имеющиеся в ГКН сведения о которой достаточны для определения ее местоположения.
	Граница субъекта Российской Федерации
	Граница муниципального образования
	Граница кадастрового округа
	Граница кадастрового района
	Граница кадастрового квартала