



**МИНИСТЕРСТВО ИМУЩЕСТВЕННЫХ ОТНОШЕНИЙ
КИРОВСКОЙ ОБЛАСТИ
РАСПОРЯЖЕНИЕ**

17.03.2016

№ 235

г. Киров

Об утверждении границ охранной зоны газопровода

В соответствии с подпунктом 1 пункта 2 статьи 56, пунктом 6 статьи 105 Земельного кодекса Российской Федерации, постановлением Правительства Российской Федерации от 20.11.2000 № 878 «Об утверждении Правил охраны газораспределительных сетей», Положением о министерстве имущественных отношений Кировской области, утвержденным постановлением Правительства Кировской области от 15.02.2021 № 81-П «Об утверждении Положения о министерстве имущественных отношений Кировской области», на основании заявления АО «Газпром газораспределение Киров» от 13.02.2026 № АН-03/565, учитывая представленные материалы по описанию местоположения границ охранной зоны объекта газоснабжения: «Газоснабжение жилых домов в д. Сиухино Ленинского района г. Кирова» (далее – сооружение):

1. Утвердить границы охранной зоны сооружения с кадастровым номером 43:40:000000:4094, расположенного по адресу: Российская Федерация, Кировская обл., г. о. город Киров, д. Сиухино, в соответствии с графическим описанием местоположения границ и координатным описанием характерных точек этих границ согласно приложению.

2. Наложить бессрочно ограничения (обременения) на входящие в охранную зону газораспределительных сетей, указанных в пункте 1 настоящего распоряжения, земельные участки, определив условия их использования в соответствии с Правилами охраны газораспределительных сетей, утвержденными постановлением Правительства Российской Федерации

от 20.11.2000 № 878 «Об утверждении Правил охраны газораспределительных сетей».

3. Убытки, в том числе упущенная выгода, причиненные ограничением прав лиц, указанных в пункте 2 статьи 57.1 Земельного кодекса Российской Федерации, в связи с установлением границы охранной зоны газораспределительных сетей, указанных в пункте 1 настоящего распоряжения, подлежат возмещению таким лицам собственником сооружения в полном объеме с учетом особенностей и в срок, установленный статьей 57.1 Земельного кодекса Российской Федерации.

4. Отделу управления земельными ресурсами министерства имущественных отношений Кировской области:

4.1. Обеспечить опубликование настоящего распоряжения на официальном сайте министерства имущественных отношений Кировской области (www.dgs.kirovreg.ru) в течение 10 календарных дней со дня его подписания.

4.2. Направить сведения об утвержденных границах охранной зоны газопровода, указанного в пункте 1 настоящего распоряжения, в течение 5 рабочих дней в орган регистрации прав.

5. Контроль за выполнением распоряжения возложить на заместителя министра имущественных отношений Кировской области Казаковцева С.А.

Министр имущественных
отношений Кировской области Т.А. Полонских



Приложение
УТВЕРЖДЕНО
распоряжением министерства
имущественных отношений
Кировской области
от 17.03.2016 № 235

Координатное описание

характерных точек границы охранной зоны сооружения «Газоснабжение жилых домов в д. Сиухино Ленинского района г. Кирова» с кадастровым номером 43:40:000000:4094, расположенного по адресу: Российская Федерация, Кировская обл., г. о. город Киров, д. Сиухино

	Координаты в системе координат МСК-43	
	X	Y
1	2	3
1	581762.64	2189619.36
2	581765.36	2189623.02
3	581818.22	2189694.06
4	581820.56	2189697.19
5	581830.23	2189710.20
6	581824.50	2189713.26
7	581829.86	2189721.71
8	581832.22	2189720.08
9	581834.50	2189723.38
10	581832.01	2189725.09
11	581858.97	2189767.57
12	581855.59	2189769.71
13	581827.60	2189725.61
14	581820.96	2189715.15
15	581761.66	2189746.74
16	581767.07	2189752.98
17	581764.05	2189755.60
18	581758.04	2189748.67
19	581752.06	2189751.86
20	581714.13	2189789.89
21	581703.04	2189810.68
22	581735.86	2189822.94
23	581751.01	2189828.60
24	581765.48	2189793.24
25	581763.57	2189792.54
26	581764.95	2189788.78
27	581770.76	2189790.92
28	581754.76	2189830.00
29	581780.03	2189839.43

30	581782.82	2189831.63
31	581786.58	2189832.97
32	581782.43	2189844.60
33	581780.53	2189843.88
34	581751.43	2189833.02
35	581736.36	2189827.39
36	581728.39	2189849.51
37	581731.64	2189850.70
38	581730.26	2189854.46
39	581727.03	2189853.27
40	581724.50	2189860.30
41	581703.76	2189917.93
42	581705.12	2189918.57
43	581703.40	2189922.19
44	581701.40	2189921.24
45	581698.67	2189920.24
46	581699.38	2189918.28
47	581720.09	2189860.75
48	581718.36	2189860.04
49	581719.86	2189856.34
50	581721.44	2189856.98
51	581723.95	2189850.02
52	581732.61	2189825.99
53	581700.99	2189814.18
54	581678.99	2189847.47
55	581639.77	2189886.19
56	581627.79	2189882.35
57	581627.61	2189885.70
58	581643.18	2189935.11
59	581645.29	2189944.65
60	581645.74	2189952.33
61	581641.74	2189952.57
62	581641.31	2189945.21
63	581639.92	2189938.88
64	581639.80	2189938.90
65	581639.32	2189936.15
66	581623.57	2189886.20
67	581623.85	2189881.17
68	581559.11	2189863.74
69	581551.27	2189897.91
70	581545.34	2189923.76
71	581541.37	2189941.05
72	581541.14	2189979.13
73	581541.86	2189979.06
74	581542.26	2189983.04
75	581541.12	2189983.15
76	581541.11	2189983.84
77	581543.81	2190019.45
78	581546.19	2190050.82
79	581555.09	2190049.37
80	581555.73	2190053.31

81	581546.49	2190054.83
82	581548.94	2190086.99
83	581550.99	2190086.76
84	581551.43	2190090.74
85	581549.24	2190090.98
86	581549.93	2190100.08
87	581551.53	2190099.87
88	581552.05	2190103.83
89	581550.23	2190104.07
90	581550.60	2190108.92
91	581554.64	2190162.05
92	581579.65	2190161.58
93	581669.87	2190141.60
94	581668.16	2190115.34
95	581667.60	2190106.69
96	581662.02	2190107.03
97	581661.78	2190103.03
98	581667.35	2190102.70
99	581667.09	2190098.32
100	581661.36	2190098.78
101	581661.04	2190094.80
102	581666.85	2190094.33
103	581663.95	2190050.38
104	581663.57	2190044.76
105	581657.67	2190045.20
106	581657.37	2190041.22
107	581663.31	2190040.77
108	581661.24	2190008.69
109	581660.40	2189995.83
110	581664.40	2189995.57
111	581665.11	2190006.52
112	581665.34	2190006.51
113	581665.44	2190010.51
114	581665.37	2190010.51
115	581667.43	2190042.49
116	581668.12	2190052.08
117	581668.08	2190052.09
118	581670.97	2190096.04
119	581671.47	2190104.46
120	581672.16	2190115.08
121	581673.83	2190140.77
122	581775.30	2190120.21
123	581774.99	2190118.72
124	581781.48	2190117.36
125	581781.81	2190118.96
126	581794.51	2190116.41
127	581786.89	2190076.38
128	581783.57	2190077.04
129	581782.79	2190073.12
130	581786.14	2190072.45
131	581780.56	2190043.06

132	581778.82	2190033.90
133	581782.74	2190033.16
134	581784.05	2190040.05
135	581785.34	2190043.84
136	581784.81	2190044.02
137	581790.44	2190073.65
138	581798.43	2190115.62
139	581815.58	2190112.18
140	581815.41	2190111.07
141	581819.37	2190110.47
142	581819.51	2190111.40
143	581859.83	2190103.31
144	581843.69	2189998.45
145	581843.43	2189998.49
146	581842.81	2189994.53
147	581843.08	2189994.49
148	581834.74	2189940.45
149	581847.14	2189938.47
150	581847.04	2189931.44
151	581846.66	2189903.87
152	581850.66	2189903.81
153	581851.01	2189929.38
154	581851.25	2189929.38
155	581851.31	2189933.38
156	581851.07	2189933.38
157	581851.18	2189941.87
158	581839.30	2189943.77
159	581847.34	2189995.86
160	581863.79	2190102.70
161	581918.14	2190096.76
162	581914.35	2190075.07
163	581914.29	2190073.84
164	581909.52	2190073.91
165	581909.46	2190069.91
166	581914.09	2190069.84
167	581910.57	2189997.53
168	581908.66	2189978.89
169	581903.70	2189980.32
170	581902.60	2189976.48
171	581908.25	2189974.85
172	581908.21	2189974.39
173	581906.88	2189969.76
174	581902.43	2189954.28
175	581893.27	2189922.38
176	581892.70	2189920.46
177	581896.73	2189919.99
178	581897.21	2189921.61
179	581905.77	2189951.44
180	581907.87	2189951.07
181	581908.57	2189955.01
182	581906.89	2189955.31

183	581910.22	2189966.91
184	581910.92	2189966.78
185	581911.64	2189970.72
186	581911.33	2189970.77
187	581912.15	2189973.63
188	581912.40	2189976.11
189	581914.57	2189997.23
190	581918.19	2190071.71
191	581918.24	2190072.82
192	581918.93	2190072.81
193	581918.99	2190076.81
194	581918.71	2190076.81
195	581922.45	2190098.18
196	581923.14	2190103.51
197	581927.60	2190103.25
198	582022.68	2190097.67
199	582018.38	2190068.86
200	582015.35	2190027.29
201	582013.62	2190003.65
202	582011.09	2189969.15
203	582008.16	2189928.95
204	582006.35	2189904.24
205	581997.67	2189902.48
206	581998.47	2189898.56
207	582010.13	2189900.92
208	582010.23	2189902.44
209	582012.00	2189926.71
210	582012.67	2189926.67
211	582012.87	2189930.67
212	582012.29	2189930.70
213	582014.93	2189966.87
214	582015.82	2189966.80
215	582016.10	2189970.80
216	582015.22	2189970.86
217	582017.50	2190001.95
218	582019.36	2190002.47
219	582018.28	2190006.33
220	582017.81	2190006.19
221	582019.26	2190025.94
222	582021.47	2190027.22
223	582019.59	2190030.48
224	582022.23	2190066.60
225	582023.78	2190066.56
226	582023.88	2190070.56
227	582022.68	2190070.59
228	582026.69	2190097.44
229	582079.20	2190094.39
230	582115.76	2190092.27
231	582112.43	2190031.36
232	582111.50	2190031.43
233	582111.18	2190027.45

234	582112.21	2190027.36
235	582111.68	2190017.88
236	582111.50	2190014.47
237	582109.94	2190014.50
238	582109.86	2190010.50
239	582111.28	2190010.47
240	582111.12	2190007.55
241	582109.55	2189978.88
242	582109.00	2189968.87
243	582106.64	2189969.04
244	582106.34	2189965.06
245	582108.78	2189964.88
246	582107.80	2189946.98
247	582105.24	2189947.27
248	582104.80	2189943.29
249	582107.58	2189942.98
250	582107.51	2189941.62
251	582111.51	2189941.42
252	582111.68	2189944.65
253	582112.89	2189966.62
254	582113.44	2189976.66
255	582120.45	2189976.25
256	582120.69	2189980.25
257	582113.66	2189980.65
258	582114.98	2190004.84
259	582121.93	2190002.89
260	582123.01	2190006.75
261	582115.20	2190008.93
262	582115.57	2190015.70
263	582123.24	2190015.44
264	582123.38	2190019.44
265	582115.79	2190019.70
266	582116.31	2190029.09
267	582119.76	2190092.05
268	582166.91	2190089.59
269	582165.86	2190082.58
270	582169.82	2190081.98
271	582170.92	2190089.33
272	582174.31	2190089.15
273	582174.21	2190080.47
274	582178.21	2190080.43
275	582178.31	2190088.94
276	582201.36	2190087.71
277	582216.80	2190086.64
278	582218.21	2190079.18
279	582215.62	2190046.06
280	582214.58	2190031.74
281	582213.84	2190031.79
282	582213.54	2190027.81
283	582214.29	2190027.75
284	582214.03	2190024.26


285	582212.44	2190003.53
286	582211.55	2190003.63
287	582211.11	2189999.65
288	582212.14	2189999.54
289	582209.85	2189969.49
290	582208.84	2189969.55
291	582208.62	2189965.55
292	582213.53	2189965.27
293	582216.27	2190001.17
294	582217.86	2190021.96
295	582221.35	2190021.70
296	582221.65	2190025.68
297	582218.16	2190025.95
298	582218.42	2190029.45
299	582219.46	2190043.74
300	582223.49	2190043.40
301	582223.83	2190047.38
302	582219.76	2190047.73
303	582222.23	2190079.40
304	582220.92	2190086.37
305	582224.01	2190086.18
306	582253.51	2190084.34
307	582278.70	2190082.78
308	582279.36	2190073.28
309	582277.46	2190072.88
310	582274.26	2190070.93
311	582271.97	2190067.74
312	582271.22	2190065.01
313	582271.24	2190060.10
314	582271.72	2190057.04
315	582274.40	2190053.22
316	582278.62	2190050.93
317	582284.62	2190050.90
318	582288.30	2190052.71
319	582291.18	2190055.81
320	582292.35	2190059.67
321	582292.32	2190064.87
322	582291.36	2190067.97
323	582289.61	2190070.43
324	582288.61	2190071.20
325	582288.61	2190081.11
326	582337.38	2190098.20
327	582391.23	2190128.98
328	582533.54	2190180.56
329	582604.92	2190195.45
330	582729.41	2190240.65
331	582768.06	2190250.34
332	582793.75	2190264.04
333	582832.13	2190278.25
334	582838.09	2190303.69
335	582874.17	2190304.42

336	582898.09	2190455.62
337	582815.77	2190554.43
338	582852.47	2190579.35
339	582825.50	2190648.82
340	582820.01	2190646.76
341	582780.81	2190711.92
342	582801.00	2190945.84
343	582850.90	2191186.09
344	582870.90	2191207.08
345	583081.13	2191228.00
346	583289.48	2191234.98
347	583333.71	2191208.45
348	583412.70	2191125.61
349	583499.21	2191195.62
350	583578.23	2191252.14
351	583563.06	2191275.49
352	583535.16	2191324.00
353	583564.51	2191341.01
354	583663.41	2191377.17
355	583684.92	2191392.61
356	583728.96	2191418.34
357	583736.03	2191406.02
358	583766.48	2191418.21
359	583761.99	2191429.43
360	583758.29	2191427.91
361	583761.28	2191420.43
362	583737.77	2191411.02
363	583730.42	2191423.82
364	583682.74	2191395.97
365	583661.53	2191380.73
366	583562.81	2191344.65
367	583529.70	2191325.46
368	583559.64	2191273.41
369	583572.79	2191253.16
370	583496.79	2191198.80
371	583413.06	2191131.03
372	583336.23	2191211.61
373	583290.52	2191239.02
374	583080.87	2191232.00
375	582869.02	2191210.92
376	582847.22	2191188.03
377	582797.04	2190946.42
378	582776.71	2190710.98
379	582818.29	2190641.84
380	582823.20	2190643.68
381	582847.59	2190580.87
382	582809.87	2190555.27
383	582893.85	2190454.46
384	582870.75	2190308.36
385	582834.91	2190307.63
386	582828.73	2190281.25

387	582792.11	2190267.70
388	582766.62	2190254.10
389	582728.23	2190244.49
390	582603.82	2190199.31
391	582532.44	2190184.42
392	582389.55	2190132.62
393	582335.72	2190101.86
394	582284.61	2190083.95
395	582284.61	2190073.20
396	582283.36	2190073.41
397	582282.44	2190086.56
398	582255.75	2190088.21
399	582255.86	2190089.79
400	582251.86	2190090.05
401	582251.76	2190088.46
402	582226.30	2190090.05
403	582226.40	2190091.17
404	582222.42	2190091.53
405	582222.31	2190090.30
406	582218.61	2190090.53
407	582201.60	2190091.71
408	582176.44	2190093.05
409	582169.34	2190093.42
410	582168.93	2190093.45
411	582169.02	2190094.75
412	582165.02	2190095.01
413	582164.94	2190093.71
414	582122.03	2190095.93
415	582122.17	2190096.54
416	582118.27	2190097.44
417	582117.97	2190096.15
418	582081.21	2190098.28
419	582081.15	2190099.35
420	582077.15	2190099.11
421	582077.19	2190098.52
422	582025.10	2190101.54
423	581929.76	2190107.13
424	581929.78	2190108.33
425	581925.78	2190108.41
426	581925.76	2190107.36
427	581919.64	2190107.71
428	581918.75	2190100.72
429	581862.41	2190106.88
430	581818.23	2190115.73
431	581797.23	2190119.94
432	581778.71	2190123.66
433	581672.39	2190145.14
434	581580.13	2190165.58
435	581552.89	2190166.09
436	581536.88	2190167.32
437	581536.47	2190179.65

438	581530.85	2190179.04
439	581531.29	2190175.06
440	581532.61	2190175.21
441	581533.00	2190163.60
442	581550.64	2190162.25
443	581546.75	2190111.03
444	581530.17	2190110.71
445	581530.25	2190106.71
446	581546.45	2190107.03
447	581546.10	2190102.48
448	581545.11	2190089.35
449	581542.37	2190053.30
450	581539.98	2190021.77
451	581527.28	2190022.92
452	581526.92	2190018.94
453	581539.68	2190017.79
454	581537.11	2189983.98
455	581537.12	2189982.16
456	581524.58	2189981.94
457	581524.66	2189977.94
458	581537.14	2189978.16
459	581537.37	2189940.59
460	581541.44	2189922.86
461	581546.93	2189898.92
462	581538.54	2189896.82
463	581539.52	2189892.94
464	581547.83	2189895.02
465	581556.13	2189858.80
466	581626.50	2189877.74
467	581638.69	2189881.65
468	581675.89	2189844.91
469	581698.48	2189810.73
470	581710.87	2189787.49
471	581749.64	2189748.62
472	581757.57	2189744.39
473	581820.71	2189710.75
474	581824.25	2189708.86
475	581817.38	2189699.61
476	581816.20	2189698.04
477	581810.94	2189701.85
478	581808.60	2189698.61
479	581813.81	2189694.83
480	581762.16	2189625.40
481	581759.44	2189621.76
1	581762.64	2189619.36

Охранная зона объекта: «Газоснабжение жилых домов в д. Сиухино Ленинского района г. Кирова»
(наименование объекта землеустройств)

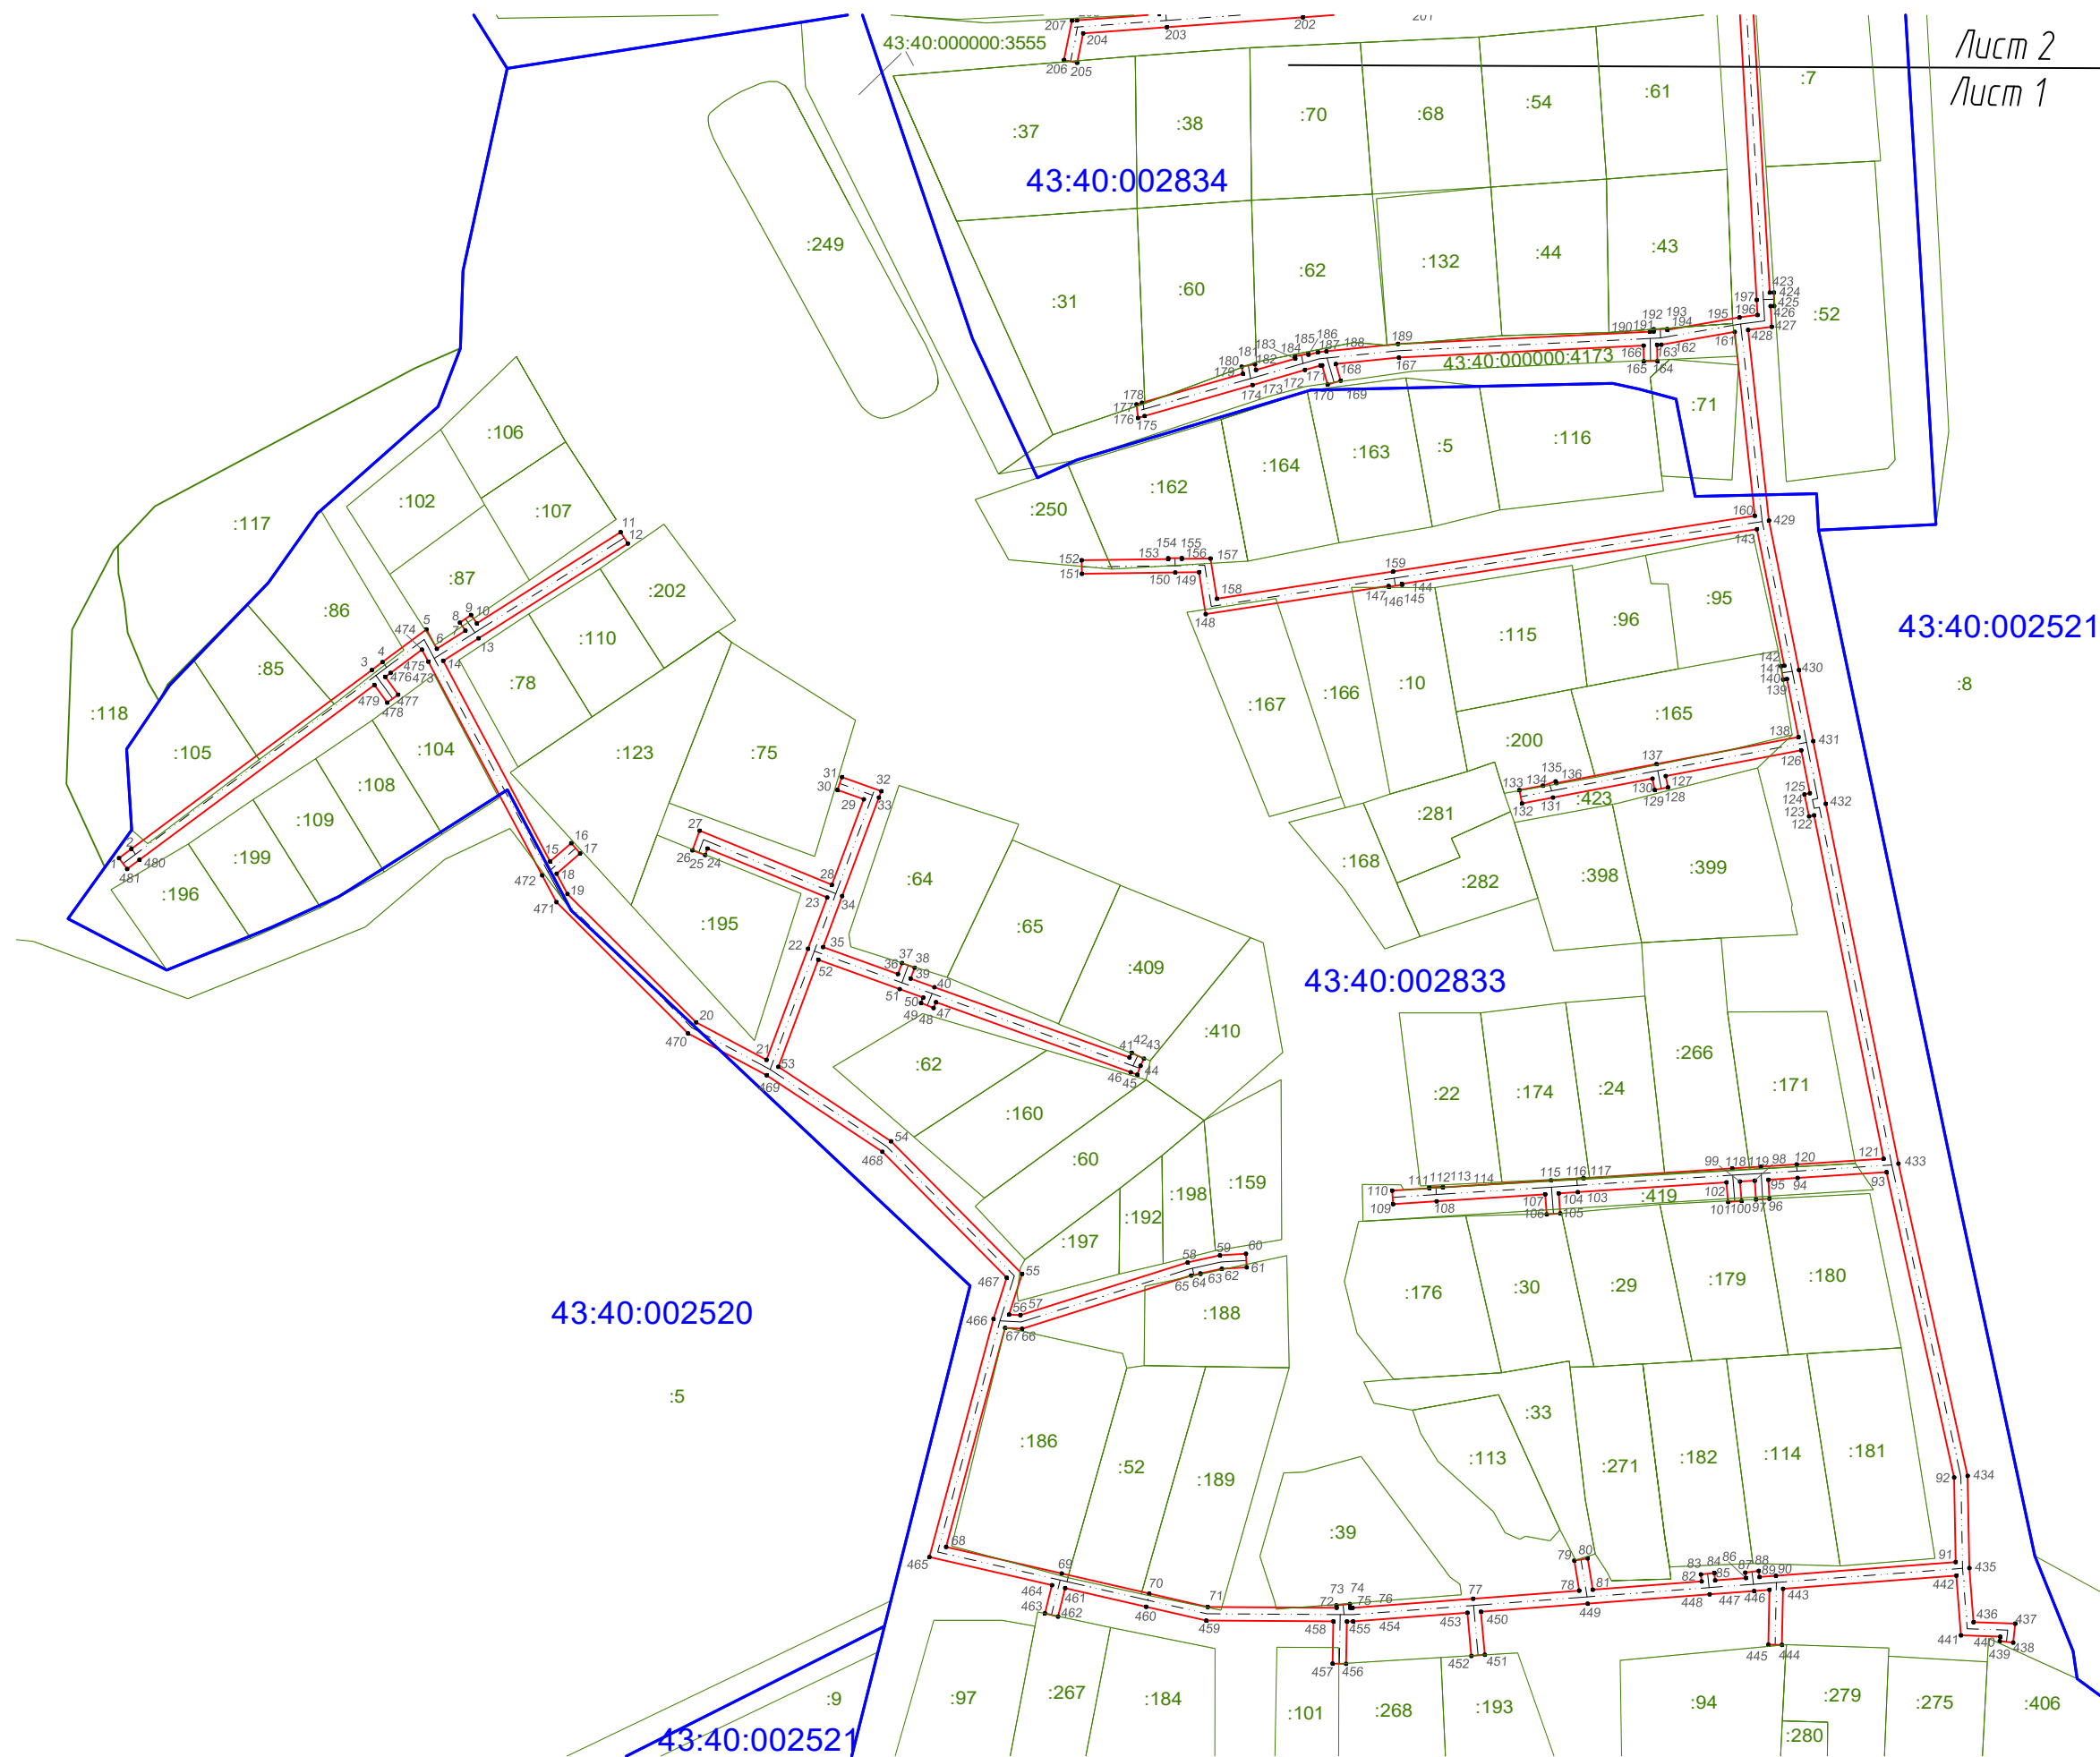

Лист 2
Лист 1

43:40:002521


43:40:002833

43:40:002520

43:40:002521

Масштаб 1:2000

Схема расположения листов

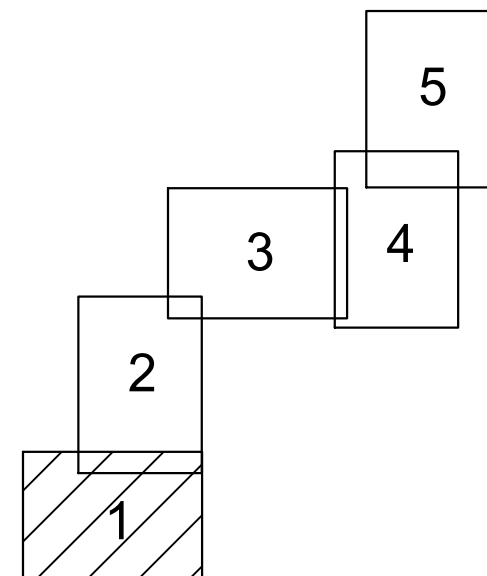



	Лучм 3	Лучм 4
1	0,0000	0,0000
2	0,0000	0,0000
ПЛАН ГРАНИЦ

Охранная зона объекта: «Газоснабжение жилых домов в д. Сиухино Ленинского района г. Кирова»
(наименование объекта землеустройств)



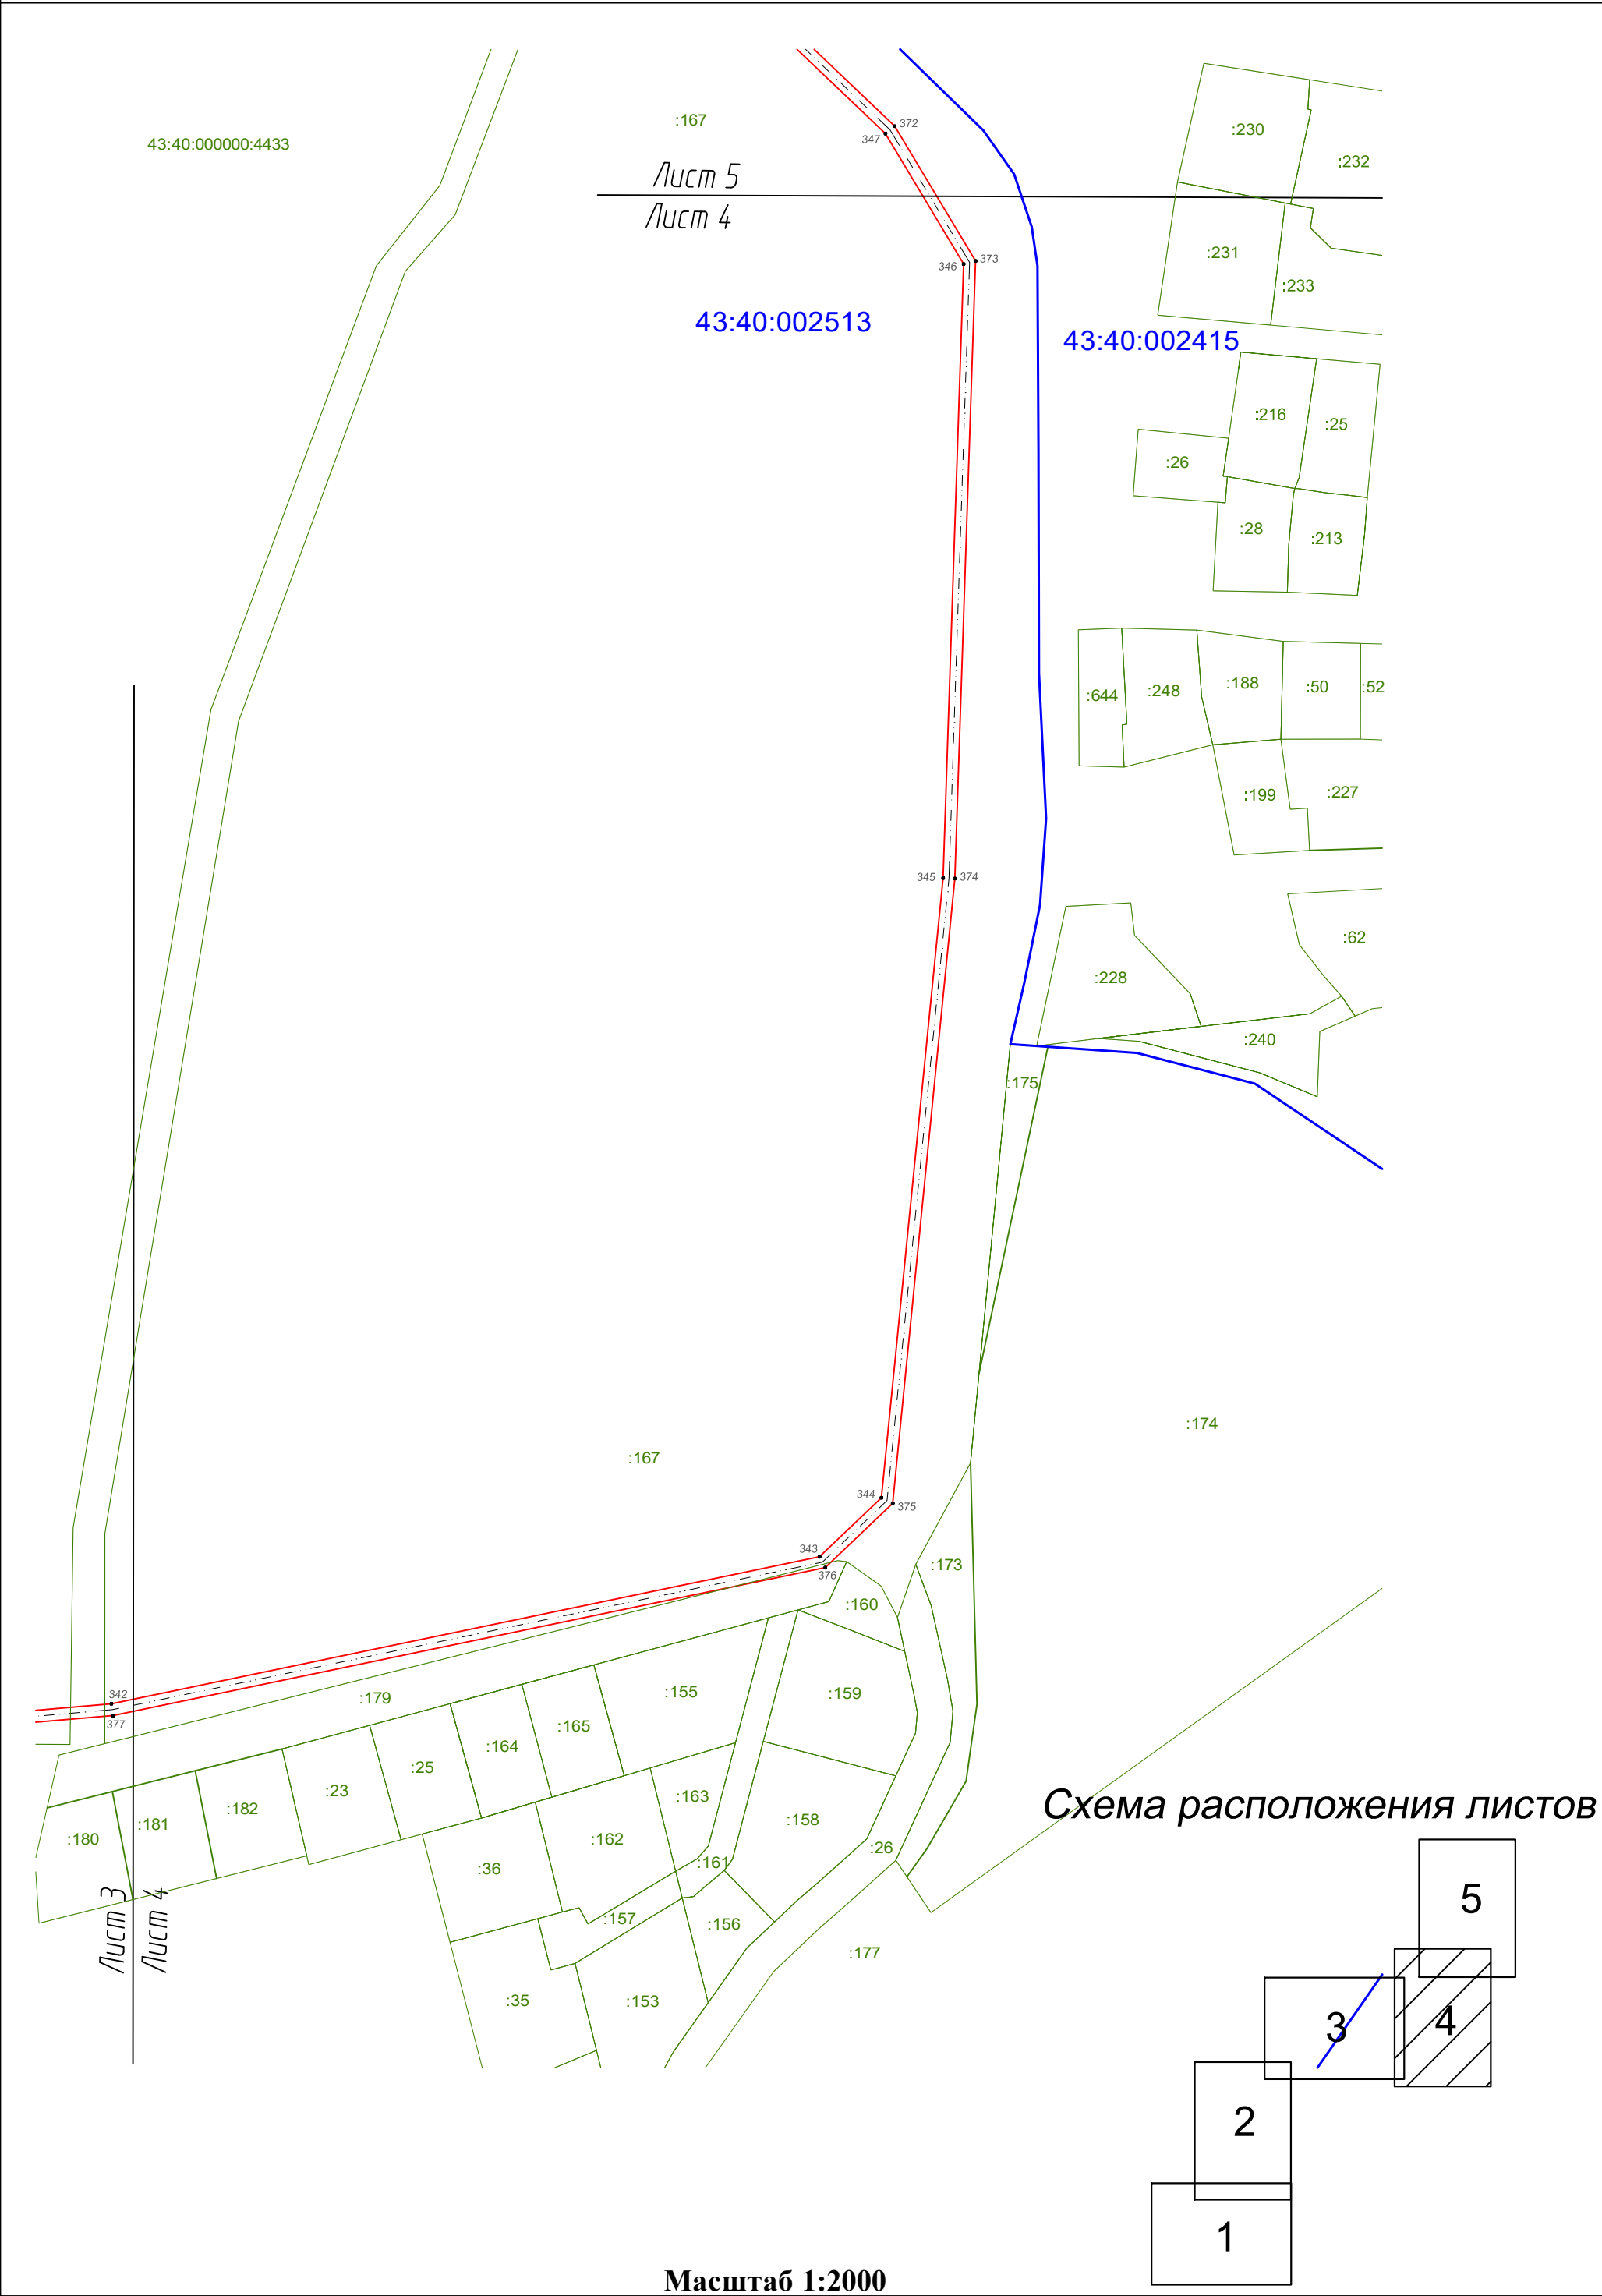


Схема расположения листов

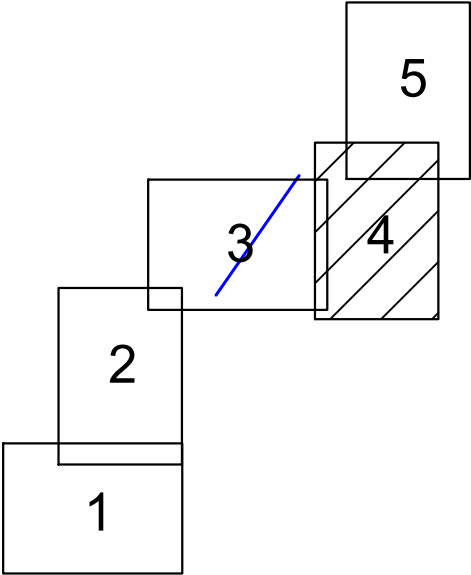

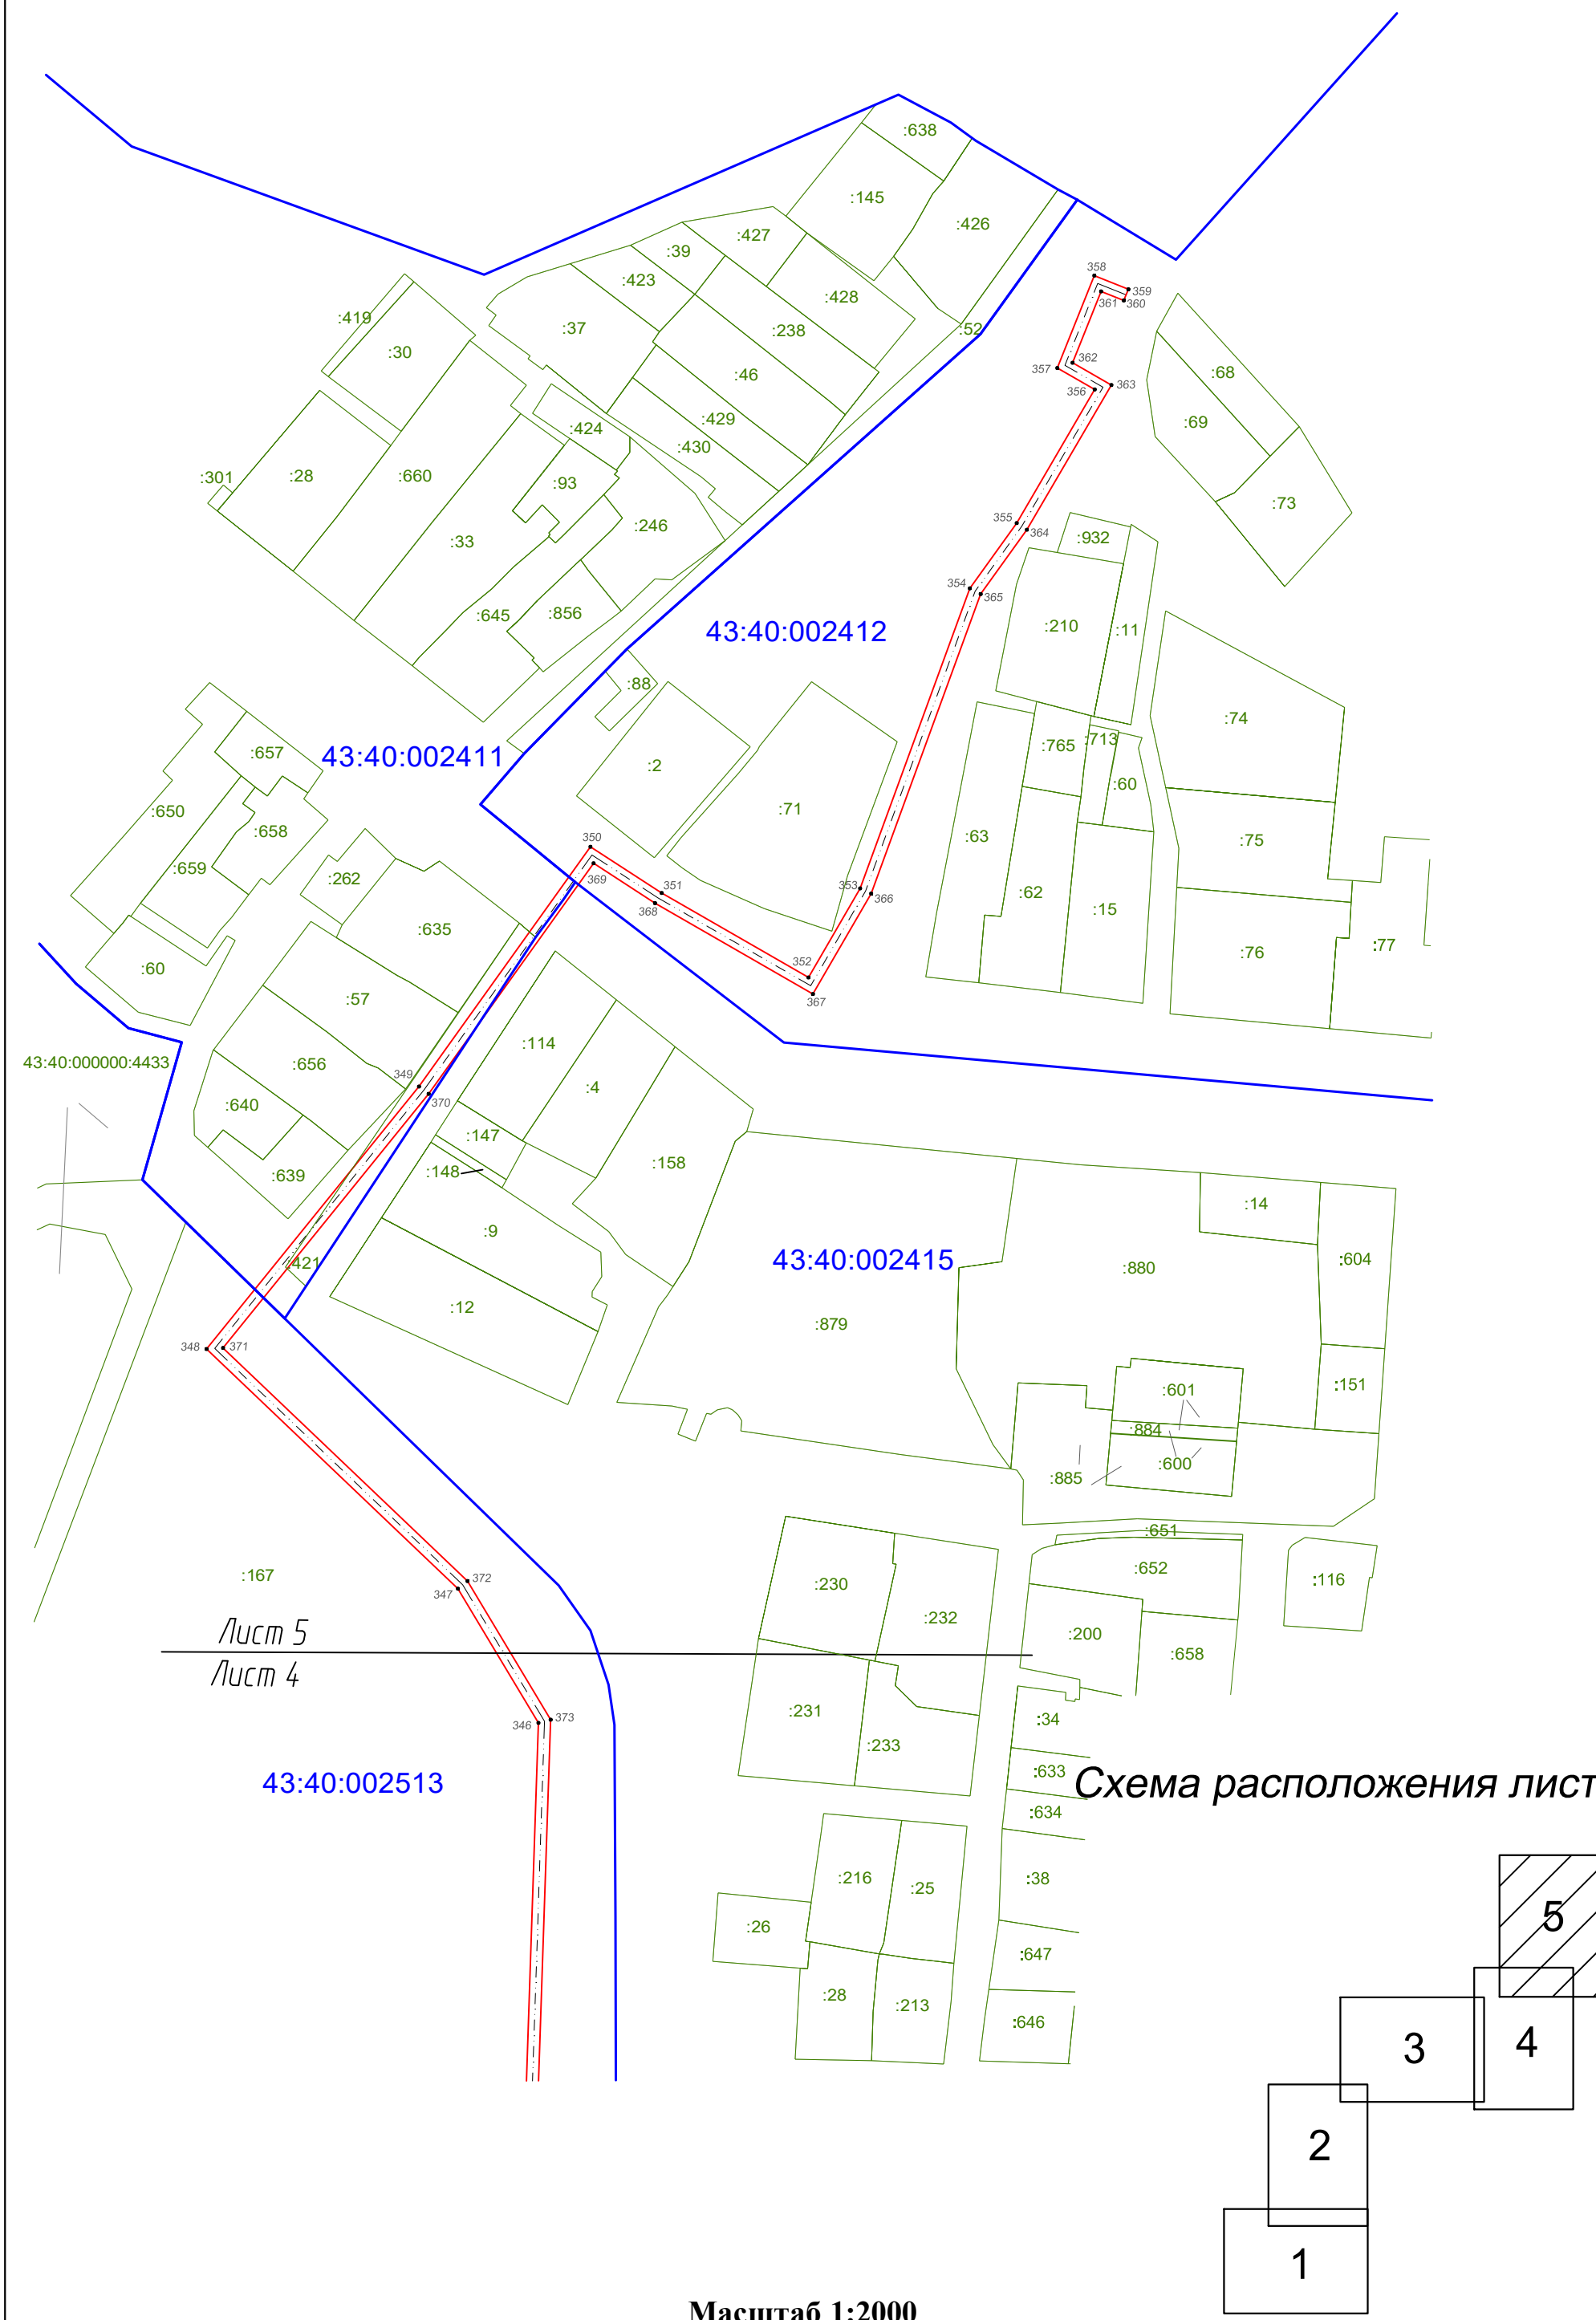

План границ объекта

Условные обозначения и знаки для оформления
графической части карты (плана)

	Характерная точка границы, сведения о которой позволяют однозначно определить ее положение на местности.
	Существующая часть границы земельных участков, имеющиеся в ГКН сведения о которой достаточны для определения ее местоположения.
	Граница охранной зоны объекта.
	Существующая часть границы сооружения, имеющиеся в ГКН сведения о которой достаточны для определения ее местоположения.
	Граница субъекта Российской Федерации
	Граница муниципального образования
	Граница кадастрового округа
	Граница кадастрового района
	Граница кадастрового квартала