



**МИНИСТЕРСТВО ИМУЩЕСТВЕННЫХ ОТНОШЕНИЙ
КИРОВСКОЙ ОБЛАСТИ**

РАСПОРЯЖЕНИЕ

17.03.2026

№ 236

г. Киров

Об утверждении границ охранной зоны газопровода

В соответствии с подпунктом 1 пункта 2 статьи 56, пунктом 6 статьи 105 Земельного кодекса Российской Федерации, постановлением Правительства Российской Федерации от 20.11.2000 № 878 «Об утверждении Правил охраны газораспределительных сетей», Положением о министерстве имущественных отношений Кировской области, утвержденным постановлением Правительства Кировской области от 15.02.2021 № 81-П «Об утверждении Положения о министерстве имущественных отношений Кировской области», на основании заявления АО «Газпром газораспределение Киров» от 13.02.2026 № АН-03/568, учитывая представленные материалы по описанию местоположения границ охранной зоны объекта газоснабжения: «Распределительный газопровод в д. Осинцы, Слободского района Кировской области» (далее – сооружение):

1. Утвердить границы охранной зоны сооружения с кадастровым номером 43:30:000000:1788, расположенного по адресу: Российская Федерация, Кировская область, Слободской муниципальный район, Ленинское сельское поселение, деревня Осинцы, в соответствии с графическим описанием местоположения границ и координатным описанием характерных точек этих границ согласно приложению.

2. Наложить бессрочно ограничения (обременения) на входящие в охранную зону газораспределительных сетей, указанных в пункте 1 настоящего распоряжения, земельные участки, определив условия их использования в соответствии с Правилами охраны газораспределительных

сетей, утвержденными постановлением Правительства Российской Федерации от 20.11.2000 № 878 «Об утверждении Правил охраны газораспределительных сетей».

3. Убытки, в том числе упущенная выгода, причиненные ограничением прав лиц, указанных в пункте 2 статьи 57.1 Земельного кодекса Российской Федерации, в связи с установлением границы охранной зоны газораспределительных сетей, указанных в пункте 1 настоящего распоряжения, подлежат возмещению таким лицам собственником сооружения в полном объеме с учетом особенностей и в срок, установленный статьей 57.1 Земельного кодекса Российской Федерации.

4. Отделу управления земельными ресурсами министерства имущественных отношений Кировской области:

4.1. Обеспечить опубликование настоящего распоряжения на официальном сайте министерства имущественных отношений Кировской области (www.dgs.kirovreg.ru) в течение 10 календарных дней со дня его подписания.

4.2. Направить сведения об утвержденных границах охранной зоны газопровода, указанного в пункте 1 настоящего распоряжения, в течение 5 рабочих дней в орган регистрации прав.

5. Контроль за выполнением распоряжения возложить на заместителя министра имущественных отношений Кировской области Казаковцева С.А.

Министр имущественных
отношений Кировской области Т.А. Поломских



Приложение
УТВЕРЖДЕНО
распоряжением министерства
имущественных отношений
Кировской области
от 11.03.2016 № 236

Координатное описание

характерных точек границы охранной зоны сооружения «Распределительный газопровод в д. Осинцы, Слободского района Кировской области» с кадастровым номером 43:30:000000:1788, расположенного по адресу: Российская Федерация, Кировская область, Слободской муниципальный район, Ленинское сельское поселение, деревня Осинцы

Координаты в системе координат МСК-43		
	X	Y
1	2	3
1	592527.04	2214789.74
2	592527.16	2214793.74
3	592411.62	2214796.96
4	592411.61	2214806.09
5	592407.61	2214806.09
6	592407.62	2214797.07
7	592393.18	2214797.48
8	592384.26	2214795.61
9	592324.61	2214739.74
10	592218.80	2214636.28
11	592044.61	2214475.92
12	591979.97	2214554.65
13	591935.88	2214511.85
14	591866.09	2214595.17
15	591739.44	2214723.40
16	591719.08	2214803.67
17	591744.99	2214813.11
18	591767.86	2214822.71
19	591779.45	2214838.60
20	591799.68	2214883.21
21	591796.04	2214884.85
22	591795.77	2214884.25
23	591791.13	2214887.41
24	591788.87	2214884.11
25	591794.09	2214880.55
26	591784.66	2214859.78
27	591776.27	2214865.54
28	591774.01	2214862.24

29	591782.99	2214856.08
30	591775.97	2214840.62
31	591765.28	2214825.97
32	591743.53	2214816.83
33	591732.19	2214812.70
34	591722.44	2214831.05
35	591708.49	2214848.87
36	591709.68	2214849.79
37	591707.22	2214852.95
38	591706.03	2214852.02
39	591700.33	2214859.29
40	591702.43	2214860.81
41	591700.07	2214864.05
42	591694.65	2214860.11
43	591719.08	2214828.87
44	591728.40	2214811.32
45	591717.44	2214807.33
46	591688.68	2214847.16
47	591637.10	2214904.01
48	591634.46	2214906.35
49	591643.04	2214914.72
50	591648.36	2214919.50
51	591645.01	2214923.69
52	591690.70	2214970.61
53	591708.85	2214985.46
54	591720.87	2215013.43
55	591759.39	2215122.09
56	591779.68	2215176.77
57	591782.97	2215175.44
58	591784.47	2215179.16
59	591781.07	2215180.52
60	591802.24	2215237.57
61	591831.24	2215288.67
62	591827.76	2215290.65
63	591798.60	2215239.27
64	591755.54	2215123.20
65	591717.15	2215014.89
66	591705.57	2214987.94
67	591688.00	2214973.57
68	591639.69	2214923.95
69	591642.88	2214919.96
70	591640.30	2214917.64
71	591573.88	2214852.74
72	591557.88	2214838.39
73	591445.80	2214722.89
74	591423.13	2214699.27
75	591361.29	2214624.31
76	591306.83	2214551.37
77	591280.41	2214515.99
78	591185.68	2214392.54
79	591183.87	2214392.71

80	591182.26	2214391.45
81	591155.55	2214408.25
82	591159.80	2214414.93
83	591256.26	2214536.84
84	591269.40	2214552.92
85	591275.86	2214567.29
86	591314.97	2214614.26
87	591399.50	2214722.69
88	591500.95	2214831.98
89	591574.54	2214908.02
90	591579.56	2214904.22
91	591603.40	2214927.72
92	591662.19	2214989.15
93	591658.98	2214993.72
94	591675.11	2215012.19
95	591686.13	2215035.28
96	591710.97	2215100.56
97	591722.47	2215117.14
98	591768.03	2215238.08
99	591764.29	2215239.50
100	591763.09	2215236.31
101	591761.37	2215236.88
102	591760.11	2215233.08
103	591761.68	2215232.56
104	591718.91	2215119.02
105	591707.41	2215102.44
106	591682.45	2215036.86
107	591671.73	2215014.41
108	591653.90	2214993.98
109	591657.03	2214989.53
110	591600.56	2214930.52
111	591596.77	2214926.80
112	591590.99	2214932.37
113	591588.21	2214929.49
114	591593.92	2214923.99
115	591579.22	2214909.50
116	591574.14	2214913.34
117	591557.08	2214895.75
118	591556.40	2214896.40
119	591553.62	2214893.54
120	591554.29	2214892.88
121	591501.31	2214838.25
122	591499.46	2214836.25
123	591498.73	2214837.01
124	591495.85	2214834.23
125	591496.73	2214833.32
126	591396.25	2214725.54
127	591311.85	2214616.78
128	591272.65	2214569.68
129	591265.98	2214555.06
130	591254.37	2214540.90

131	591252.60	2214542.34
132	591250.08	2214539.22
133	591251.89	2214537.77
134	591156.60	2214417.31
135	591150.03	2214407.00
136	591179.55	2214388.43
137	591115.08	2214294.66
138	591035.79	2214198.71
139	591038.87	2214196.17
140	591040.11	2214197.67
141	591042.33	2214196.00
142	591044.73	2214199.20
143	591042.66	2214200.76
144	591118.28	2214292.24
145	591183.85	2214387.62
146	591185.07	2214388.57
147	591185.84	2214388.50
148	591268.48	2214326.81
149	591260.04	2214295.48
150	591255.97	2214295.57
151	591252.72	2214294.21
152	591250.33	2214292.20
153	591248.60	2214289.67
154	591247.69	2214287.82
155	591247.05	2214285.02
156	591247.30	2214281.80
157	591248.42	2214279.06
158	591250.63	2214276.47
159	591253.01	2214274.96
160	591255.77	2214273.98
161	591257.53	2214273.87
162	591273.83	2214256.31
163	591292.54	2214225.55
164	591295.13	2214227.10
165	591298.09	2214222.16
166	591347.02	2214132.25
167	591396.96	2214048.43
168	591256.40	2213960.68
169	591190.66	2213917.84
170	591197.09	2213911.00
171	591191.36	2213905.96
172	591194.00	2213902.96
173	591199.83	2213908.08
174	591374.43	2213722.10
175	591307.24	2213658.73
176	591186.80	2213783.97
177	591194.52	2213790.76
178	591191.88	2213793.76
179	591184.03	2213786.86
180	591158.13	2213813.79
181	591101.32	2213766.10

182	591114.23	2213701.01
183	591118.15	2213701.79
184	591105.70	2213764.56
185	591157.83	2213808.33
186	591307.10	2213653.11
187	591380.07	2213721.92
188	591196.84	2213917.10
189	591258.56	2213957.30
190	591399.49	2214045.29
191	591429.58	2214013.98
192	591554.97	2213881.73
193	591597.37	2213835.04
194	591632.26	2213798.21
195	591734.37	2213680.88
196	591744.44	2213690.95
197	591746.27	2213692.24
198	591754.91	2213703.99
199	591755.10	2213885.47
200	591747.65	2213973.58
201	591751.31	2213974.14
202	591750.71	2213978.10
203	591747.31	2213977.58
204	591746.42	2213988.11
205	591736.39	2214036.94
206	591730.01	2214060.88
207	591704.59	2214136.35
208	591685.96	2214189.58
209	591670.14	2214226.84
210	591653.33	2214256.23
211	591629.10	2214287.42
212	591542.53	2214227.69
213	591459.39	2214306.45
214	591375.55	2214384.29
215	591344.87	2214370.43
216	591331.68	2214353.57
217	591279.54	2214293.71
218	591266.72	2214291.06
219	591265.90	2214292.13
220	591264.55	2214293.31
221	591263.75	2214293.86
222	591273.04	2214328.39
223	591189.41	2214390.83
224	591278.66	2214507.14
225	591280.09	2214506.06
226	591282.51	2214509.24
227	591281.10	2214510.32
228	591283.98	2214514.07
229	591284.69	2214513.59
230	591286.95	2214516.89
231	591286.37	2214517.29
232	591308.90	2214547.46

233	591311.14	2214545.96
234	591313.36	2214549.30
235	591311.30	2214550.67
236	591320.59	2214562.68
237	591340.19	2214589.37
238	591364.43	2214621.83
239	591426.11	2214696.61
240	591433.60	2214703.76
241	591448.68	2214720.11
242	591514.84	2214788.36
243	591546.24	2214820.03
244	591560.66	2214835.51
245	591576.62	2214849.82
246	591631.60	2214903.55
247	591634.43	2214901.03
248	591685.56	2214844.64
249	591714.86	2214804.07
250	591735.84	2214721.36
251	591863.13	2214592.47
252	591935.58	2214505.99
253	591979.63	2214548.75
254	592044.21	2214470.12
255	592219.98	2214631.93
256	592263.35	2214579.32
257	592391.65	2214699.71
258	592388.33	2214703.19
259	592385.43	2214700.43
260	592385.96	2214699.86
261	592353.96	2214670.57
262	592263.73	2214585.16
263	592222.89	2214634.68
264	592327.37	2214736.84
265	592386.18	2214791.93
266	592393.54	2214793.46
1	592527.04	2214789.74
—	—	—
317	591633.87	2213802.32
318	591640.00	2213807.69
319	591641.81	2213808.67
320	591650.84	2213815.94
321	591648.05	2213850.33
322	591637.43	2213975.05
323	591634.99	2213989.01
324	591627.82	2213987.33
325	591626.90	2213991.23
326	591634.31	2213992.96
327	591629.03	2214023.32
328	591614.10	2214065.73
329	591604.45	2214099.88
330	591585.10	2214151.17
331	591574.26	2214174.90

332	591561.16	2214197.37
333	591541.49	2214222.93
334	591529.68	2214220.71
335	591464.32	2214172.41
336	591457.54	2214167.04
337	591483.55	2214129.00
338	591525.38	2214018.74
339	591521.64	2214017.32
340	591479.97	2214127.14
341	591454.36	2214164.61
342	591449.60	2214161.07
343	591370.85	2214254.65
344	591373.91	2214257.23
345	591425.09	2214196.42
346	591431.43	2214201.38
347	591433.89	2214198.24
348	591427.66	2214193.35
349	591450.24	2214166.53
350	591453.62	2214169.04
351	591461.88	2214175.59
352	591528.04	2214224.47
353	591538.11	2214226.36
354	591503.51	2214259.13
355	591497.22	2214252.43
356	591494.30	2214255.17
357	591500.61	2214261.88
358	591456.65	2214303.53
359	591374.77	2214379.55
360	591347.41	2214367.19
361	591334.76	2214351.03
362	591281.68	2214290.07
363	591268.33	2214287.31
364	591268.53	2214285.53
365	591268.33	2214283.27
366	591267.55	2214281.00
367	591301.57	2214224.14
368	591350.50	2214134.23
369	591401.23	2214049.07
370	591402.45	2214048.02
371	591413.92	2214036.12
372	591424.02	2214044.90
373	591426.64	2214041.88
374	591416.69	2214033.23
375	591431.12	2214018.15
376	591440.54	2214026.72
377	591443.24	2214023.76
378	591433.88	2214015.26
379	591449.84	2213998.61
380	591459.00	2214006.58
381	591461.62	2214003.56
382	591452.60	2213995.71

383	591557.91	2213884.45
384	591600.31	2213837.76
317	591633.87	2213802.32
—	—	—
271	591636.56	2213799.36
272	591734.57	2213686.74
273	591741.79	2213693.95
274	591743.28	2213694.93
275	591750.91	2213705.31
276	591751.10	2213885.31
277	591742.46	2213987.53
278	591732.49	2214036.02
279	591726.17	2214059.72
280	591700.81	2214135.05
281	591682.22	2214188.14
282	591666.56	2214225.06
283	591659.82	2214236.83
284	591651.10	2214231.72
285	591649.08	2214235.16
286	591657.83	2214240.30
287	591649.99	2214253.99
288	591643.38	2214262.52
289	591635.04	2214257.63
290	591633.02	2214261.09
291	591640.90	2214265.70
292	591628.26	2214281.98
293	591545.20	2214224.67
294	591564.48	2214199.61
295	591577.82	2214176.74
296	591588.80	2214152.71
297	591608.25	2214101.14
298	591617.96	2214066.78
299	591619.62	2214062.06
300	591622.61	2214062.97
301	591623.77	2214059.15
302	591620.95	2214058.29
303	591627.69	2214039.16
304	591629.95	2214039.81
305	591631.05	2214035.97
306	591629.02	2214035.38
307	591632.91	2214024.34
308	591641.41	2213975.57
309	591643.51	2213950.86
310	591648.33	2213951.34
311	591648.73	2213947.36
312	591643.85	2213946.87
313	591652.03	2213850.67
314	591655.00	2213814.16
315	591643.79	2213805.19
316	591642.44	2213804.52
271	591636.56	2213799.36

—	—	—
267	591274.71	2214261.24
268	591265.13	2214277.24
269	591263.77	2214275.93
270	591262.04	2214274.88
267	591274.71	2214261.24


Схема расположения
листов

1

2


3

4

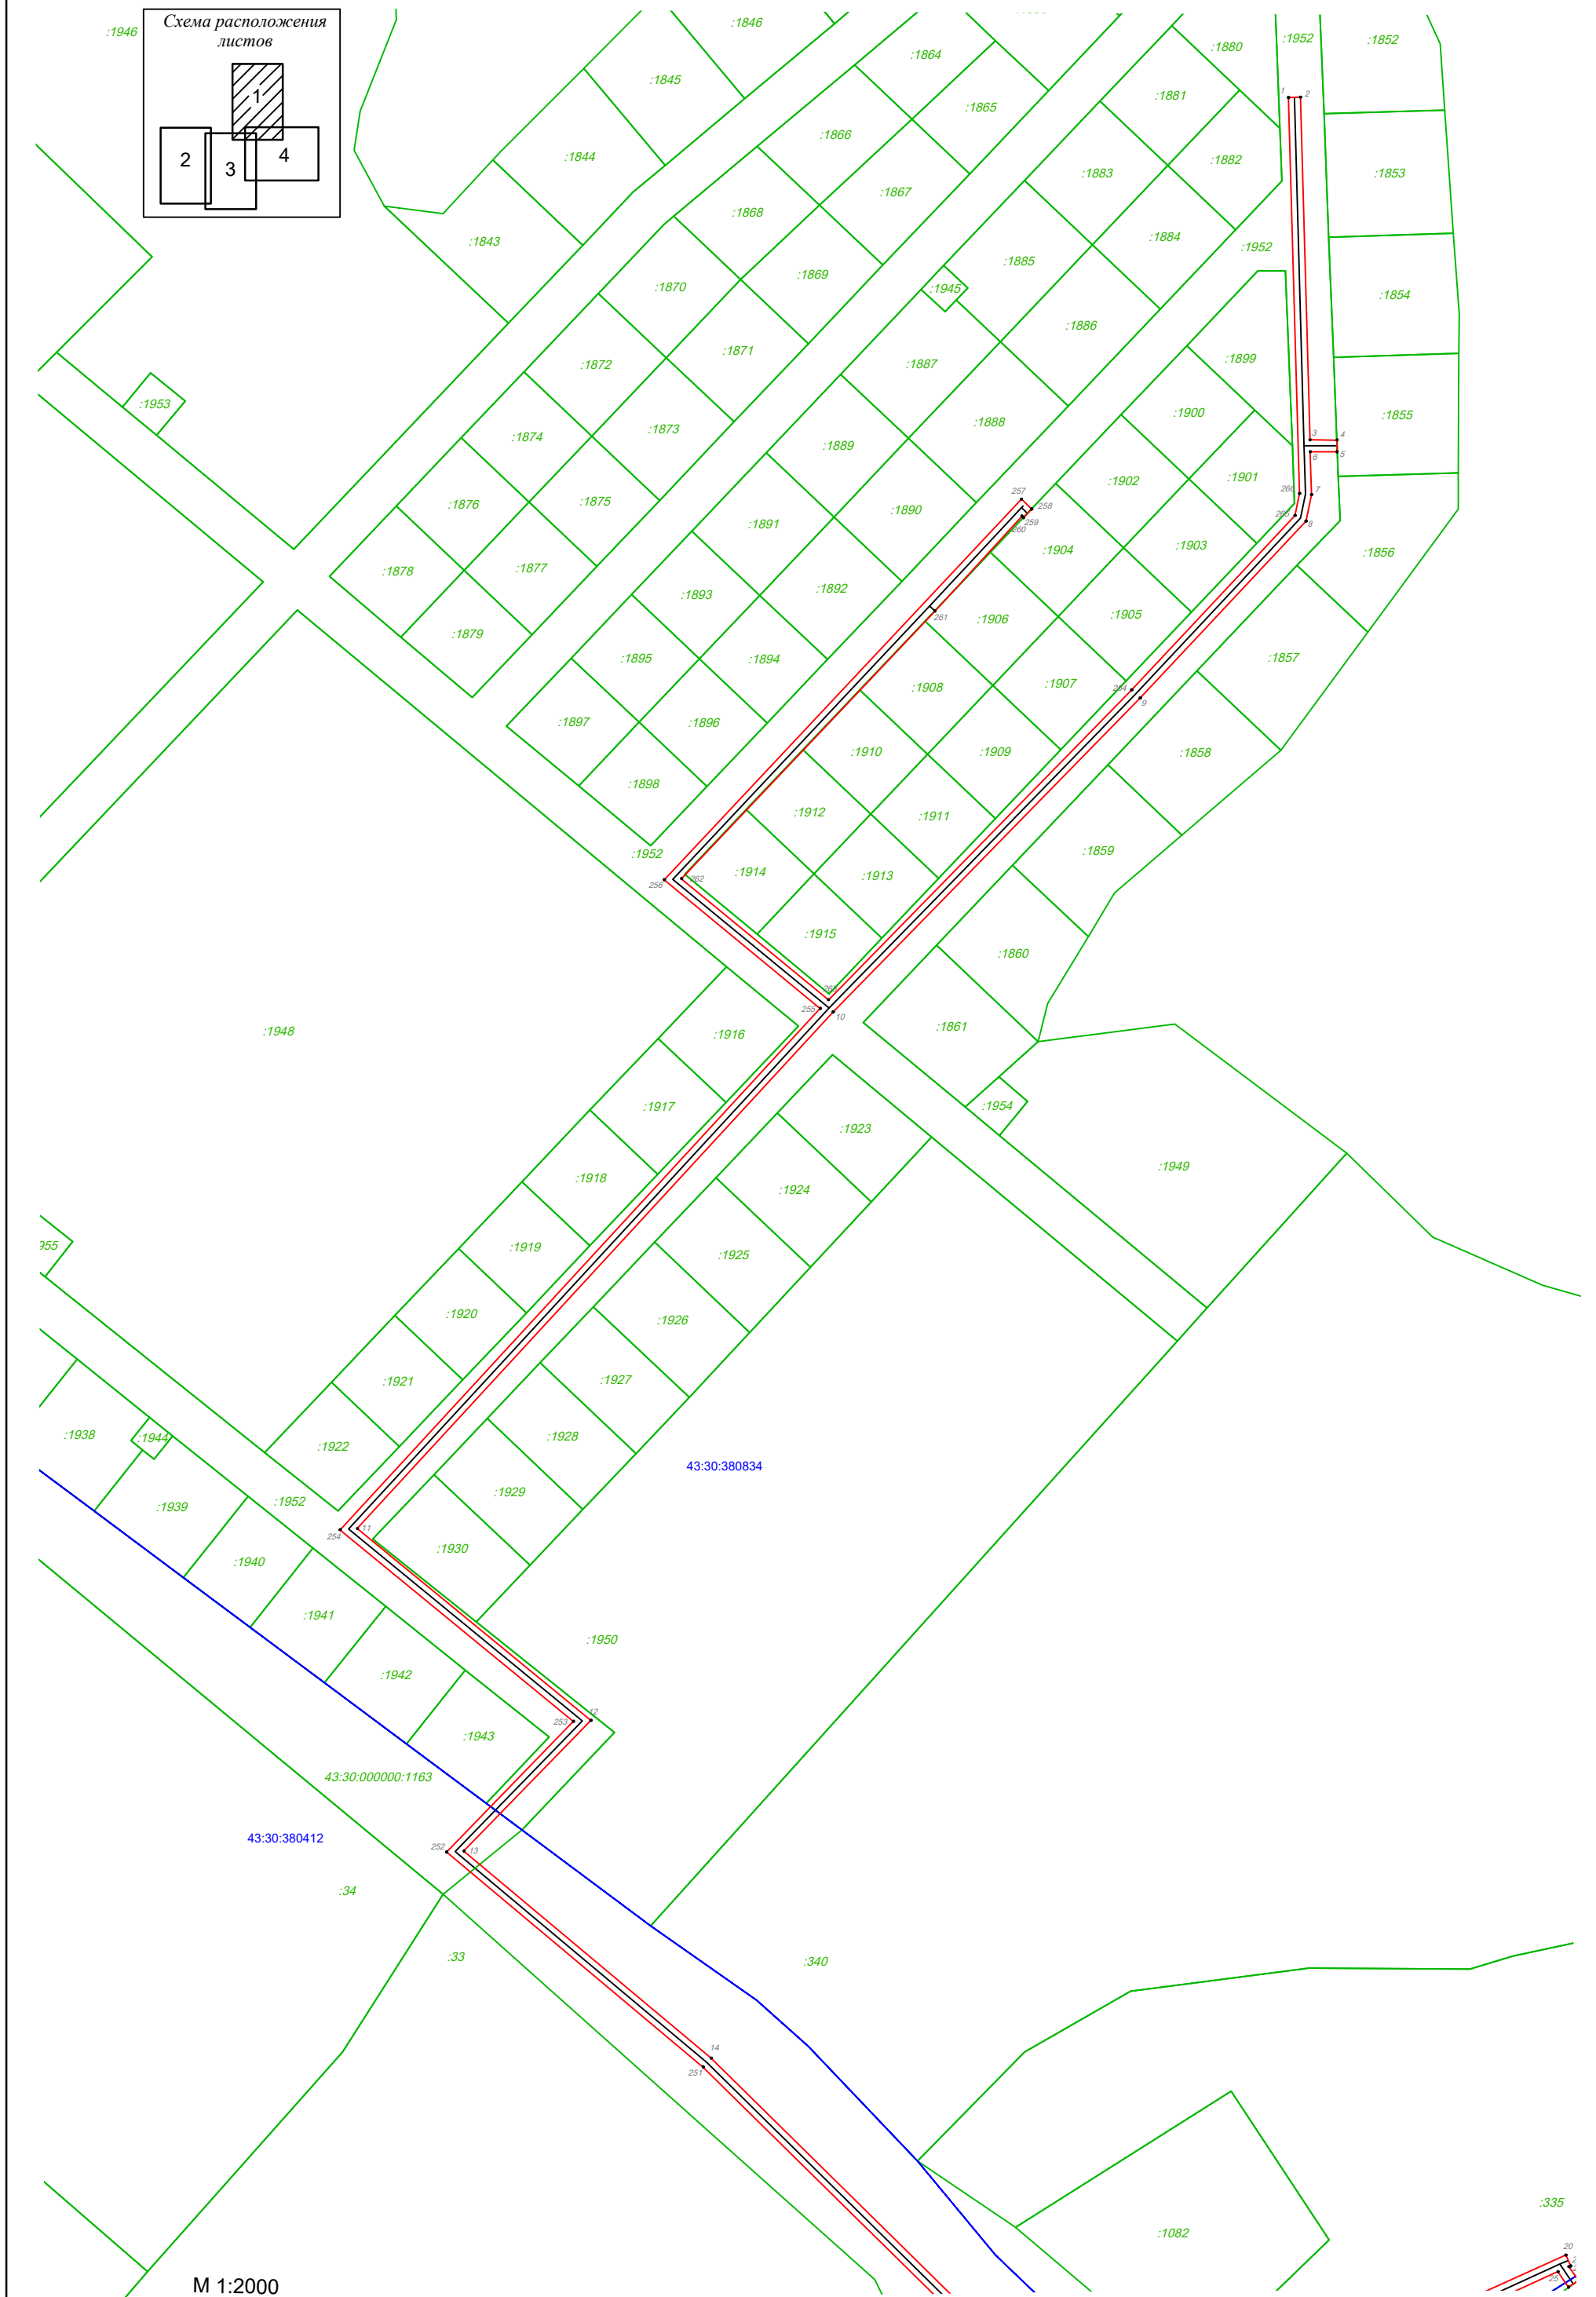

ПЛАН ГРАНИЦ

Охранная зона объекта "Распределительный газопровод в д. Осинцы, Слободского района Кировской области"

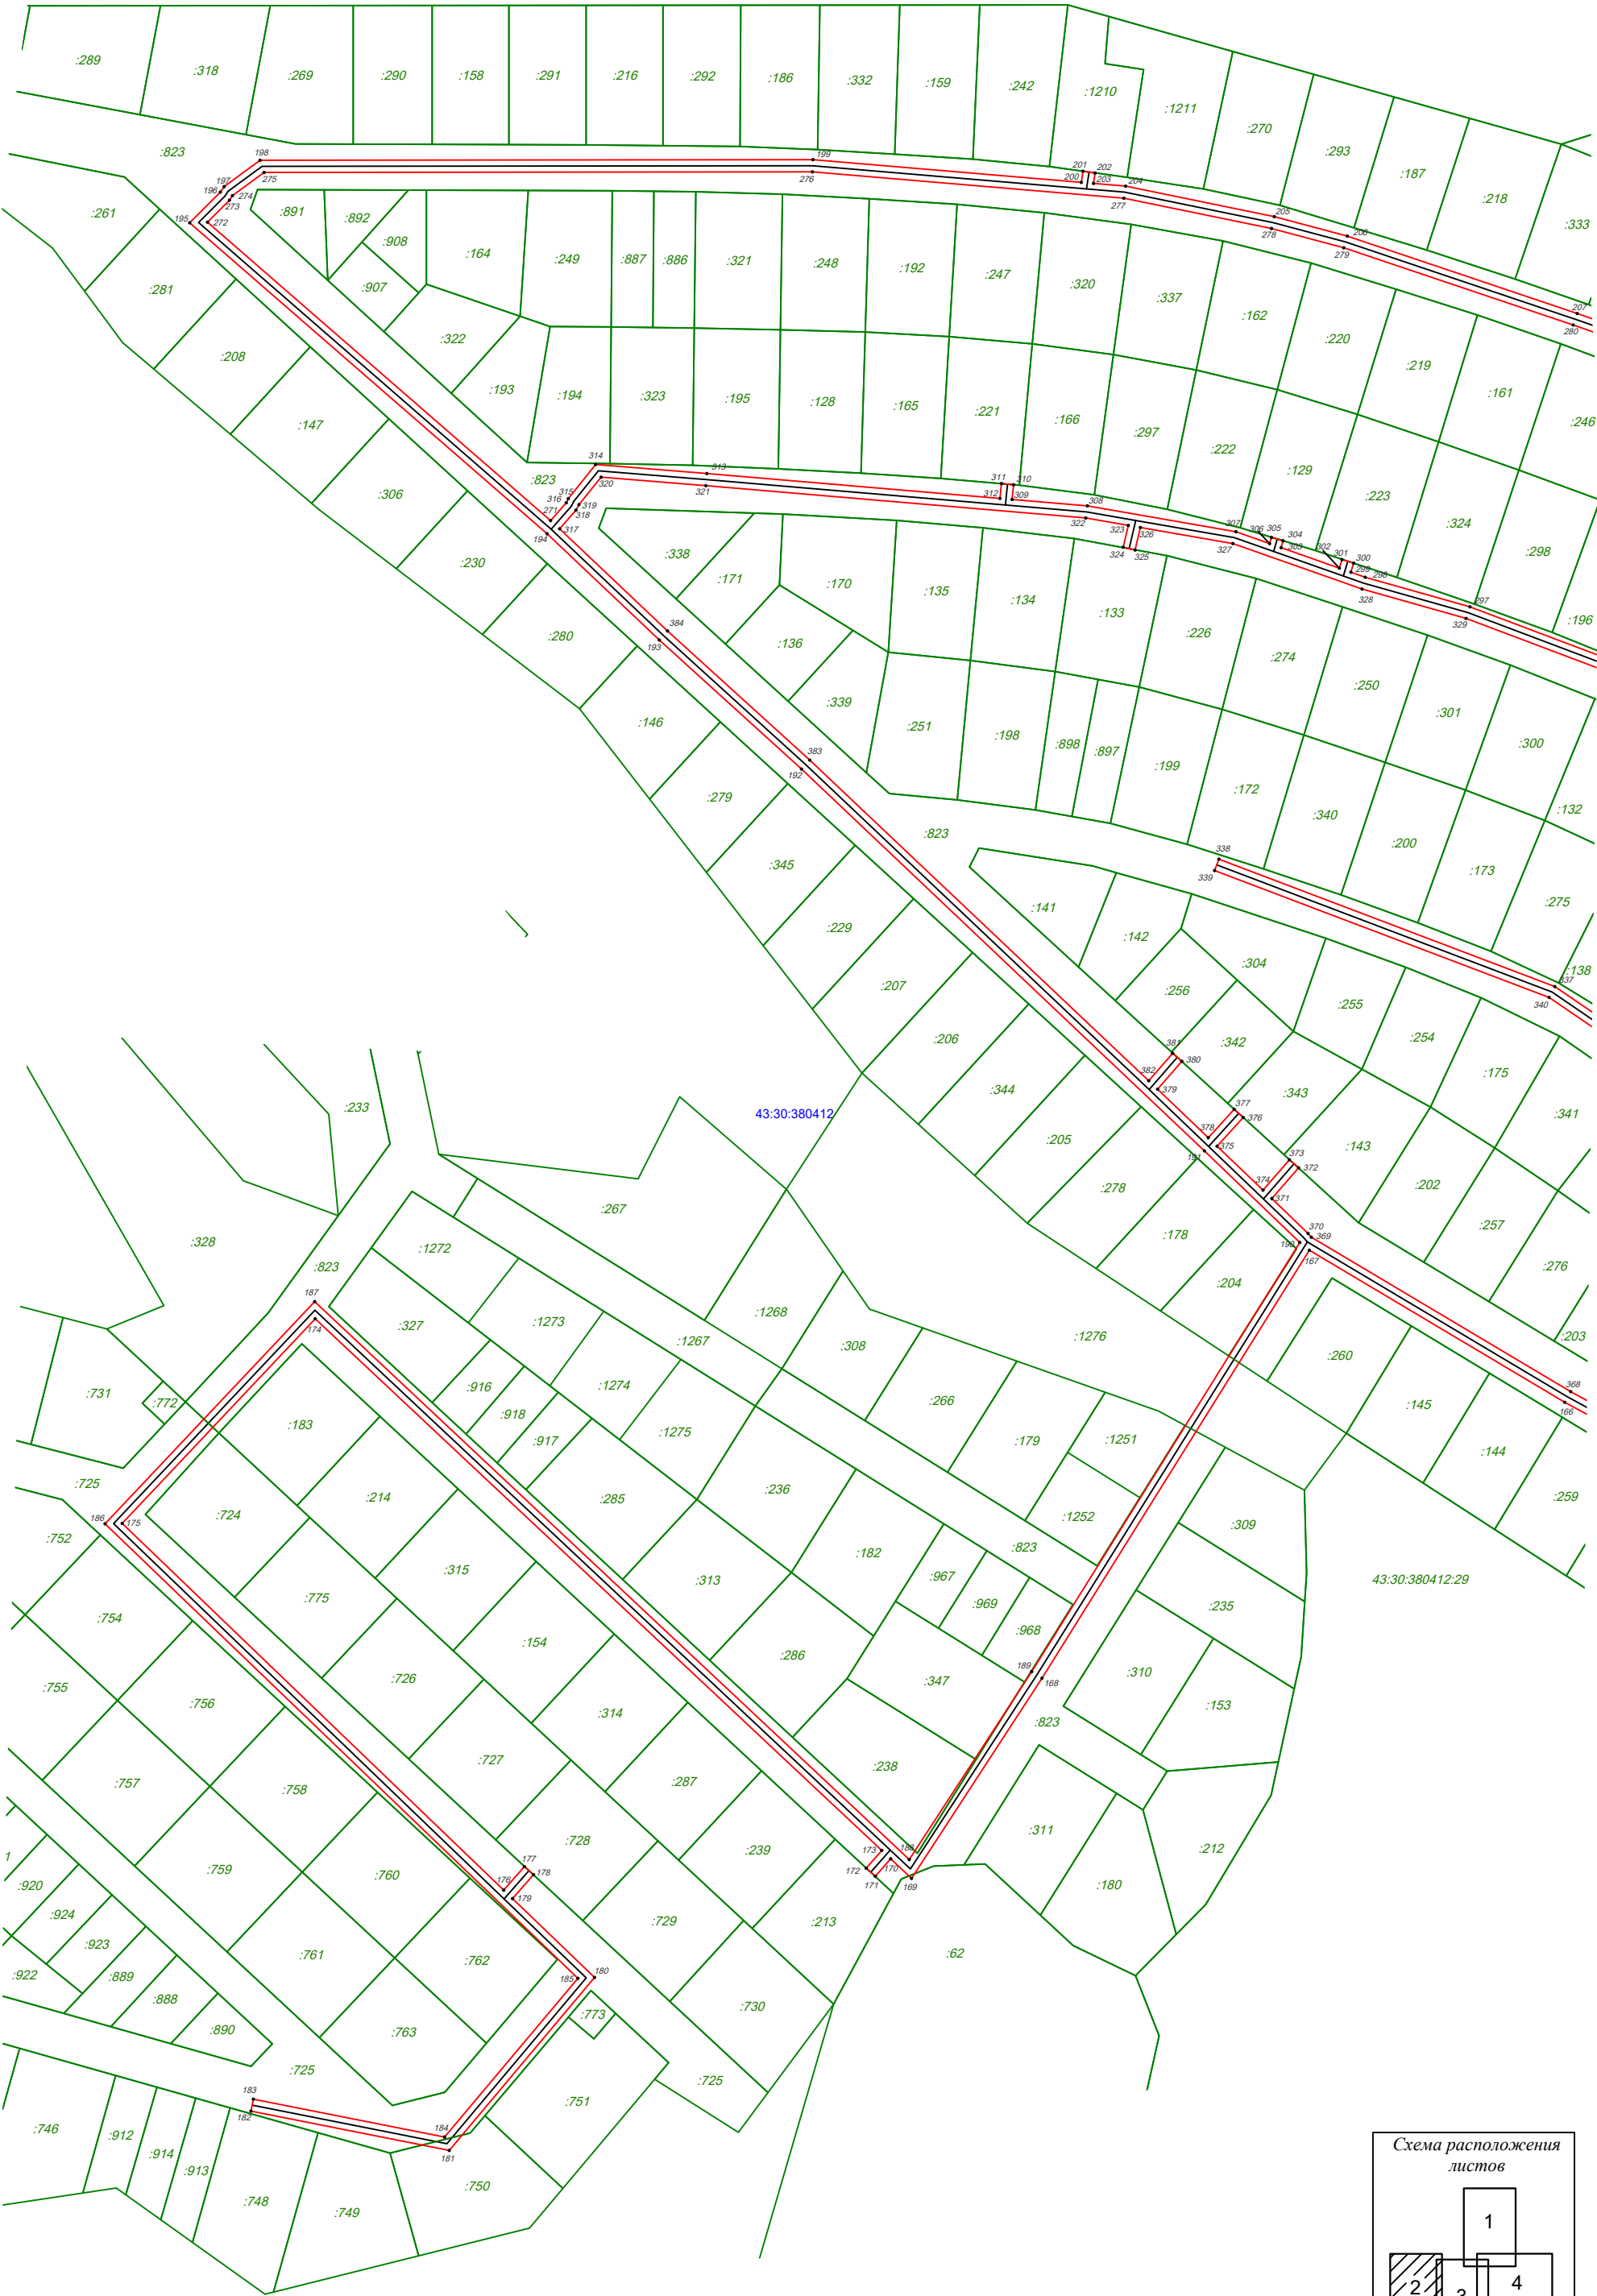


43:30:380412

43:30:380412:29





ПЛАН ГРАНИЦ

Охранная зона объекта "Распределительный газопровод в д. Осинцы, Слободского района Кировской области"

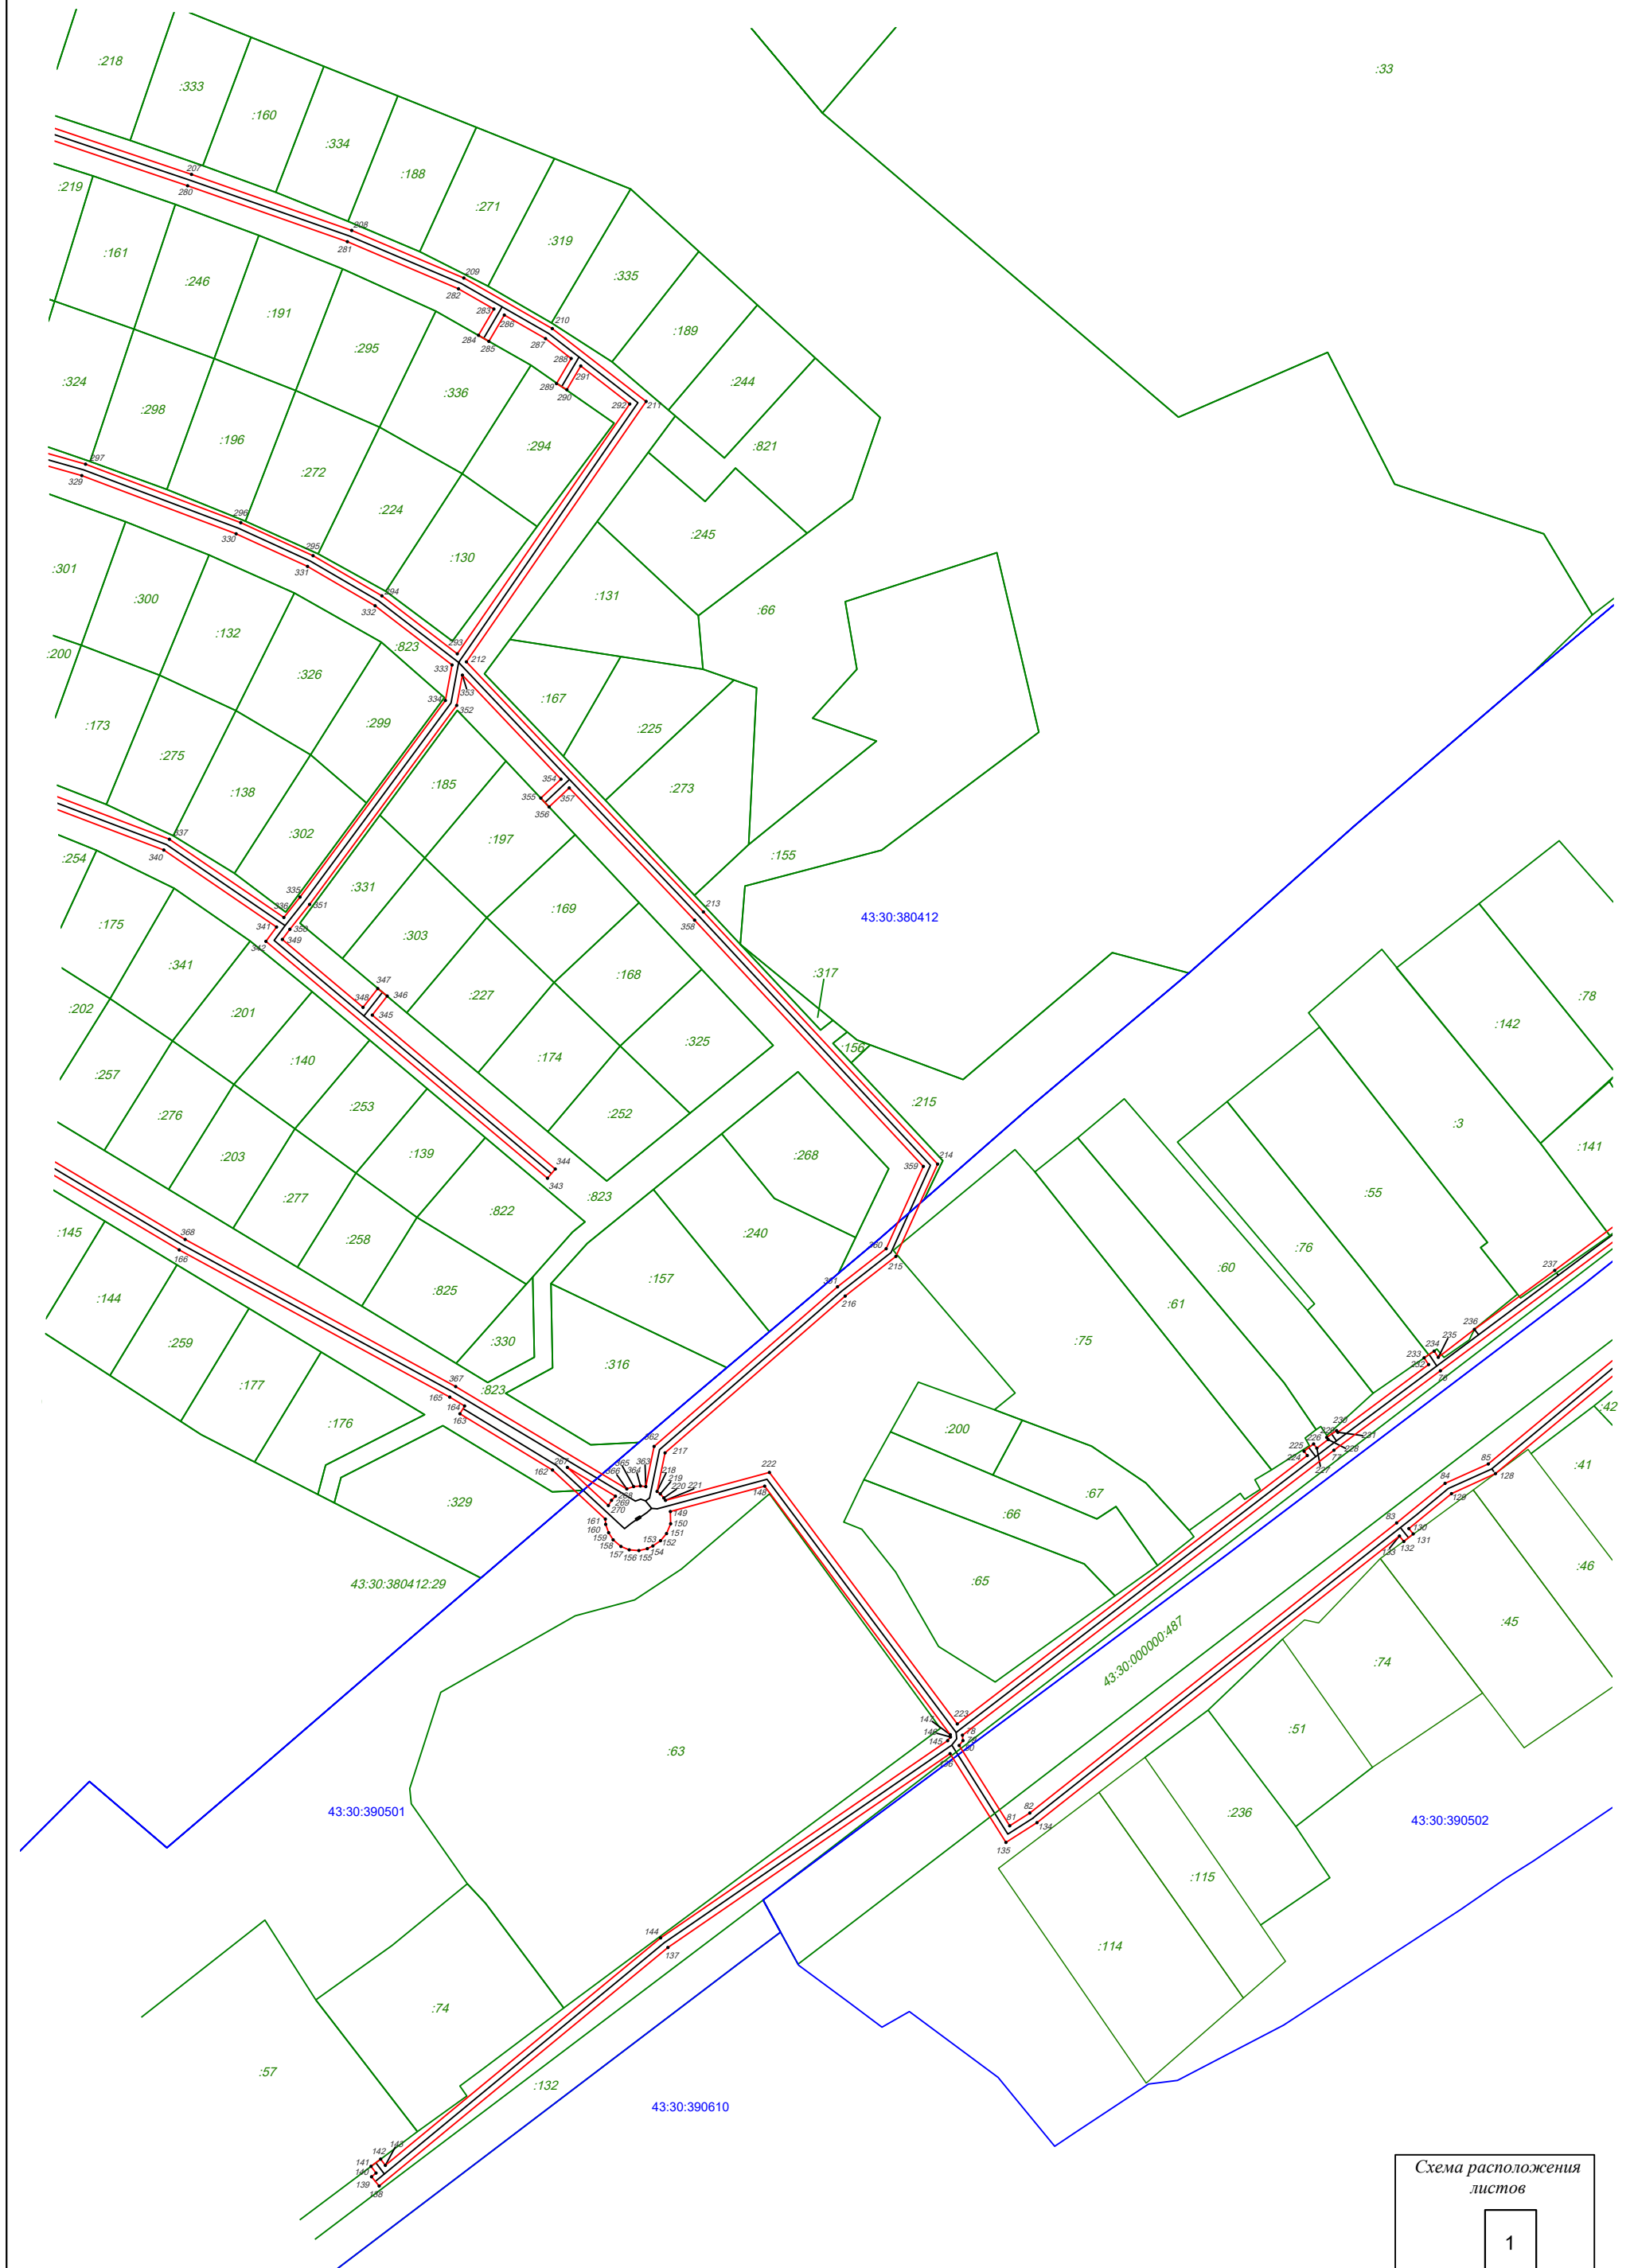

М 1:2000

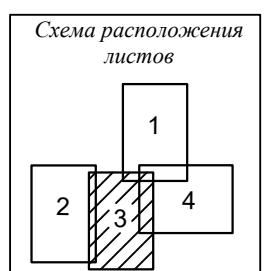

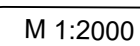

План границ объекта землеустройства

Условные обозначения и знаки для оформления
графической части карты (плана)

Обозначения земельных участков, размеры которых не могут быть
переданы в масштабе разделов графической части:

- | | |
|--------|--|
| ===== | Граница ранее учтенного земельного участка, представляющего собой единое землепользование с преобладанием условных участков, имеющиеся в ГКН сведения о границах которых достаточны для определения их положения на местности. |
| =====: | Граница земельного участка, представляющего собой единое землепользование с преобладанием условных участков, имеющиеся в ГКН сведения о границах которых не достаточны для определения их положения на местности. |

Обозначения земельных участков, размеры которых могут быть
переданы в масштабе разделов графической части:

- | | |
|-------------|---|
| ○ | Характерная точка границы, сведения о которой не позволяют однозначно определить ее положение на местности. |
| ● | Характерная точка границы, сведения о которой позволяют однозначно определить ее положение на местности. |
| — | Существующая часть границы земельных участков, имеющиеся в ГКН сведения о которой достаточны для определения ее местоположения. |
| — | Граница охранной зоны сооружения |
| - . - . - . | Существующая часть границы сооружения, имеющиеся в ГКН сведения о которой достаточны для определения ее местоположения. |
| - . . . - . | Граница субъекта Российской Федерации |
| - . . . - . | Граница муниципального образования |
| — — | Граница кадастрового округа |
| — — | Граница кадастрового района |
| — — | Граница кадастрового квартала |