



**МИНИСТЕРСТВО ИМУЩЕСТВЕННЫХ ОТНОШЕНИЙ
КИРОВСКОЙ ОБЛАСТИ
РАСПОРЯЖЕНИЕ**

24.03.2025

№ 440

г. Киров

Об утверждении границ охранной зоны газопровода

В соответствии с подпунктом 1 пункта 2 статьи 56, пунктом 6 статьи 105 Земельного кодекса Российской Федерации, постановлением Правительства Российской Федерации от 20.11.2000 № 878 «Об утверждении Правил охраны газораспределительных сетей», Положением о министерстве имущественных отношений Кировской области, утвержденным постановлением Правительства Кировской области от 15.02.2021 № 81-П «Об утверждении Положения о министерстве имущественных отношений Кировской области», на основании заявления АО «Газпром газораспределение Киров» от 10.03.2025 № АЧ-03/1417, учитывая представленные материалы по описанию местоположения границ охранной зоны объекта газоснабжения: «Газоснабжение жилых домов в кад. квартале 43:40:000481 в п. Новый Ленинского района г. Кирова» (далее – сооружение):

1. Утвердить границы охранной зоны сооружения с кадастровым номером 43:40:000000:3350, расположенного по адресу: Российская Федерация, Кировская область, г. Киров, п. Новый в соответствии с графическим описанием местоположения границ и координатным описанием характерных точек этих границ согласно приложению.

2. Наложить бессрочно ограничения (обременения) на входящие в охранную зону газораспределительных сетей, указанных в пункте 1 настоящего распоряжения, земельные участки, определив условия их использования в соответствии с Правилами охраны газораспределительных сетей, утвержденными постановлением Правительства Российской Федерации

от 20.11.2000 № 878 «Об утверждении Правил охраны газораспределительных сетей».

3. Убытки, в том числе упущенная выгода, причиненные ограничением прав лиц, указанных в пункте 2 статьи 57.1 Земельного кодекса Российской Федерации, в связи с установлением границы охранной зоны газораспределительных сетей, указанных в пункте 1 настоящего распоряжения, подлежат возмещению таким лицам собственником сооружения в полном объеме с учетом особенностей и в срок, установленный статьей 57.1 Земельного кодекса Российской Федерации.

4. Отделу управления земельными ресурсами министерства имущественных отношений Кировской области:

4.1. Обеспечить опубликование настоящего распоряжения на официальном сайте министерства имущественных отношений Кировской области (www.dgs.kirovreg.ru) в течение 10 календарных дней со дня его подписания.

4.2. Направить сведения об утвержденных границах охранной зоны газопровода, указанного в пункте 1 настоящего распоряжения, в течение 5 рабочих дней в орган регистрации прав.

5. Контроль за выполнением распоряжения возложить на заместителя министра имущественных отношений Кировской области Казаковцева С.А.

Министр имущественных
отношений Кировской области Т.А. Поломских



Приложение
УТВЕРЖДЕНО
распоряжением министерства
имущественных отношений
Кировской области
от 24.03.2025 № 440

Координатное описание

характерных точек границы охранной зоны сооружения «Газоснабжение жилых домов в кад. квартале 43:40:000481 в п. Новый Ленинского района г. Кирова» с кадастровым номером 43:40:000000:3350, расположенного по адресу: Российская Федерация, Кировская область, г. Киров, п. Новый

	Координаты в системе координат МСК-43	
	X	Y
1	2	3
Зона 1(1)	—	—
1	578201.72	2198241.87
2	578203.30	2198245.55
3	578191.48	2198250.63
4	578192.64	2198252.76
5	578189.12	2198254.68
6	578187.78	2198252.22
7	578092.96	2198292.94
8	578084.67	2198301.10
9	578119.95	2198341.21
10	578169.43	2198392.86
11	578187.46	2198378.28
12	578180.71	2198371.29
13	578183.59	2198368.51
14	578190.46	2198375.63
15	578200.71	2198365.66
16	578195.11	2198359.45
17	578198.09	2198356.77
18	578203.58	2198362.87
19	578214.90	2198351.85
20	578189.62	2198324.73
21	578187.07	2198321.62
22	578187.54	2198321.21
23	578189.14	2198320.53
24	578191.12	2198320.82
25	578192.34	2198321.79
26	578217.73	2198349.02
27	578228.53	2198337.85
28	578235.29	2198332.01
29	578229.81	2198326.55

30	578232.63	2198323.71
31	578238.28	2198329.34
32	578246.88	2198321.30
33	578257.00	2198310.80
34	578285.89	2198284.85
35	578320.49	2198255.24
36	578313.97	2198247.89
37	578316.97	2198245.23
38	578323.44	2198252.54
39	578343.19	2198233.06
40	578337.05	2198226.43
41	578339.99	2198223.71
42	578346.12	2198230.33
43	578373.88	2198205.82
44	578359.49	2198189.86
45	578358.42	2198188.18
46	578357.92	2198186.11
47	578358.09	2198183.97
48	578358.94	2198182.01
49	578360.43	2198180.34
50	578459.50	2198135.47
51	578514.07	2198111.23
52	578518.59	2198110.56
53	578523.02	2198110.48
54	578527.42	2198110.96
55	578531.73	2198112.00
56	578535.88	2198113.57
57	578540.02	2198115.78
58	578571.25	2198153.51
59	578568.17	2198156.07
60	578537.44	2198118.94
61	578534.22	2198117.21
62	578530.55	2198115.82
63	578526.74	2198114.90
64	578522.84	2198114.48
65	578518.93	2198114.56
66	578515.19	2198115.11
67	578461.14	2198139.11
68	578362.85	2198183.64
69	578362.36	2198184.19
70	578362.03	2198184.95
71	578361.96	2198185.79
72	578362.16	2198186.60
73	578362.69	2198187.44
74	578378.21	2198204.64
75	578442.41	2198275.82
76	578433.05	2198284.59
77	578430.31	2198281.67
78	578436.81	2198275.58
79	578376.56	2198208.79
80	578347.34	2198234.59


81	578324.69	2198256.91
82	578290.05	2198286.55
83	578293.27	2198290.19
84	578290.27	2198292.83
85	578287.05	2198289.19
86	578261.15	2198312.45
87	578264.68	2198316.73
88	578261.60	2198319.27
89	578258.27	2198315.24
90	578249.68	2198324.16
91	578239.57	2198333.61
92	578232.74	2198339.50
93	578235.96	2198343.15
94	578232.96	2198345.79
95	578229.83	2198342.26
96	578219.12	2198353.33
97	578204.87	2198367.18
98	578191.74	2198379.96
99	578170.61	2198397.05
100	578120.00	2198449.33
101	578185.26	2198504.11
102	578210.53	2198527.17
103	578211.28	2198526.32
104	578214.28	2198528.96
105	578213.53	2198529.82
106	578271.01	2198578.94
107	578363.18	2198492.34
108	578365.92	2198495.26
109	578271.13	2198584.30
110	578209.37	2198531.52
111	578182.62	2198507.13
112	578115.71	2198450.95
113	578112.02	2198447.15
114	578109.02	2198450.43
115	578097.64	2198442.04
116	578088.24	2198452.04
117	578085.32	2198449.30
118	578094.40	2198439.65
119	578070.10	2198421.76
120	578069.60	2198421.35
121	578034.80	2198472.73
122	578031.48	2198470.49
123	578066.50	2198418.80
124	578026.59	2198385.92
125	578014.61	2198378.54
126	578000.88	2198371.12
127	577990.77	2198385.13
128	577987.53	2198382.79
129	577997.35	2198369.19
130	577986.78	2198363.36
131	577988.72	2198359.86

132	578001.25	2198366.77
133	578014.98	2198374.20
134	578020.30	2198366.45
135	578023.60	2198368.71
136	578018.45	2198376.21
137	578027.40	2198381.72
138	578046.01	2198361.42
139	578048.95	2198364.12
140	578030.66	2198384.09
141	578070.45	2198416.87
142	578072.56	2198418.60
143	578098.59	2198437.77
144	578108.50	2198445.07
145	578111.94	2198441.33
146	578117.07	2198446.61
147	578166.48	2198395.56
148	578117.01	2198343.91
149	578079.17	2198300.90
150	578090.70	2198289.56
151	578187.88	2198247.82
1	578201.72	2198241.87
Зона1(2)	—	—
152	578382.81	2198324.80
153	578384.79	2198328.28
154	578390.75	2198334.62
155	578338.80	2198385.30
156	578276.13	2198439.25
157	578278.62	2198442.05
158	578275.62	2198444.71
159	578273.27	2198442.05
160	578242.96	2198475.40
161	578233.20	2198465.82
162	578231.12	2198467.79
163	578228.36	2198464.89
164	578230.34	2198463.01
165	578213.76	2198446.68
166	578212.25	2198448.34
167	578209.29	2198445.64
168	578210.88	2198443.89
169	578207.76	2198440.94
170	578210.52	2198438.04
171	578215.07	2198442.35
172	578234.62	2198461.61
173	578242.80	2198469.64
174	578271.89	2198437.62
175	578320.61	2198395.65
176	578334.59	2198383.61
177	578326.79	2198374.78
178	578329.79	2198372.14
179	578337.56	2198380.92
180	578385.15	2198334.50

181	578378.41	2198327.32
152	578382.81	2198324.80
Зона1(3)	—	—
182	578525.36	2198193.51
183	578528.08	2198196.45
184	578503.46	2198219.15
185	578510.37	2198227.25
186	578479.28	2198254.96
187	578476.62	2198251.98
188	578504.79	2198226.87
189	578497.92	2198218.81
182	578525.36	2198193.51
Зона1(4)	—	—
190	578592.37	2198280.68
191	578595.13	2198283.58
192	578588.85	2198289.59
193	578590.73	2198292.01
194	578587.57	2198294.47
195	578585.94	2198292.37
196	578552.63	2198324.16
197	578553.97	2198325.84
198	578550.85	2198328.34
199	578549.73	2198326.94
200	578509.94	2198365.16
201	578507.16	2198362.28
202	578548.55	2198322.54
203	578584.78	2198287.94
190	578592.37	2198280.68
Зона1(5)	—	—
204	578532.35	2198488.81
205	578557.88	2198515.44
206	578554.65	2198519.06
207	578551.67	2198516.40
208	578552.44	2198515.54
209	578529.47	2198491.57
204	578532.35	2198488.81
Зона1(6)	—	—
210	578471.92	2198542.68
211	578474.78	2198545.48
212	578453.01	2198567.61
213	578431.41	2198585.98
214	578433.48	2198588.45
215	578430.40	2198591.01
216	578428.66	2198588.92
217	578418.53	2198601.91
218	578399.01	2198616.76
219	578391.03	2198623.75
220	578376.35	2198633.50
221	578374.13	2198630.16
222	578386.92	2198621.67
223	578380.75	2198613.58

224	578383.93	2198611.16
225	578390.10	2198619.25
226	578394.79	2198615.14
227	578387.57	2198608.16
228	578390.35	2198605.28
229	578397.90	2198612.58
230	578414.17	2198600.20
231	578406.19	2198591.34
232	578409.17	2198588.66
233	578417.00	2198597.37
234	578427.16	2198584.35
235	578450.29	2198564.67
210	578471.92	2198542.68

ПЛАН ГРАНИЦ
Охранная зона объекта: «Газоснабжение жилых домов в кад. квартале 43:40:000481 в п. Новый
Ленинского района г. Кирова»
(наименование объекта землеустройств)

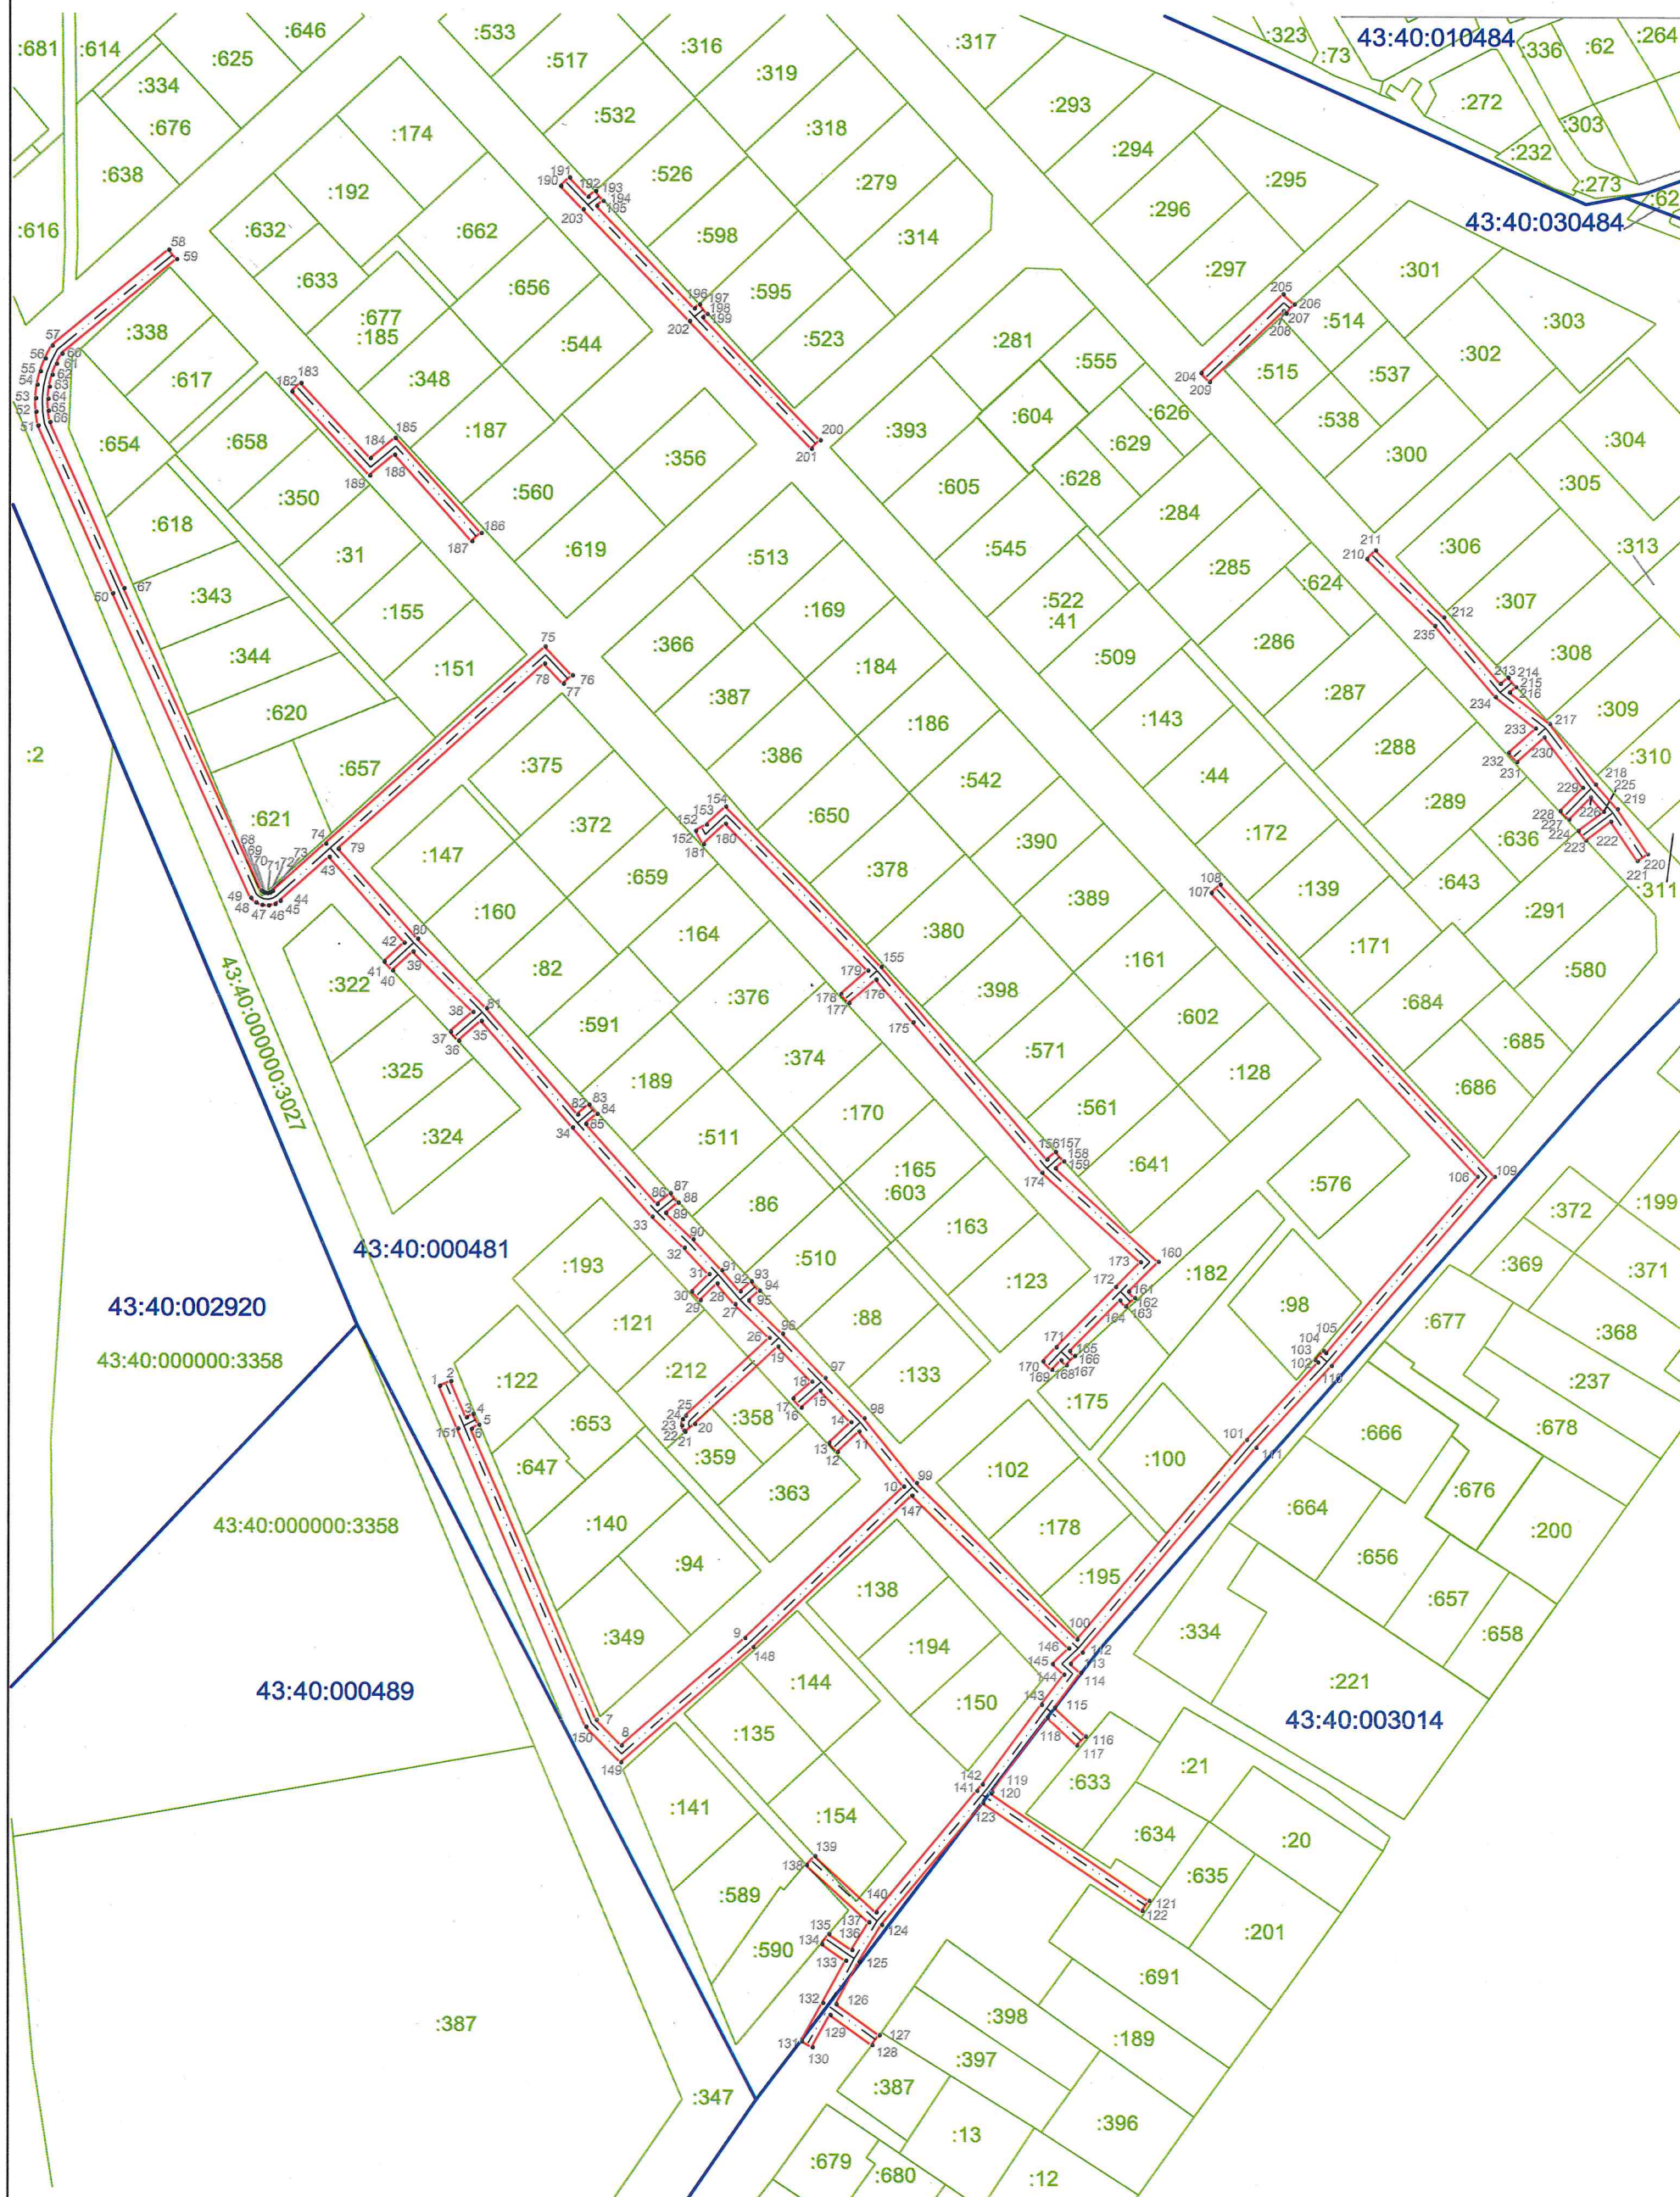

Масштаб 1:2000

План границ объекта

Условные обозначения и знаки для оформления
графической части карты (плана)

	Характерная точка границы, сведения о которой позволяют однозначно определить ее положение на местности.
	Существующая часть границы земельных участков, имеющиеся в ГКН сведения о которой достаточны для определения ее местоположения.
	Граница охранной зоны объекта.
	Существующая часть границы сооружения, имеющиеся в ГКН сведения о которой достаточны для определения ее местоположения.
	Граница субъекта Российской Федерации
	Граница муниципального образования
	Граница кадастрового округа
	Граница кадастрового района
	Граница кадастрового квартала