СООБЩЕНИЕ

о возможном установлении публичного сервитута

Министерство имущественных отношений Кировской области сообшает. что ПАО «Россети Центр и Приволжье» подано ходатайство об установлении публичного сервитута в отношении земельных участков с кадастровыми номерами: 43:23:330154:50, 43:23:000000:70, 43:23:330154:190, 43:23:330603:551, 43:23:000000:67, 43:23:330154:52, 43:23:000000:54, 43:23:000000:68, 43:23:330154:192, 43:23:000000:66, 43:23:330154:462, 43:23:000000:64, 43:23:330154:458, 43:23:320112:152, 43:23:000000:42, 43:23:390401:83, 43:23:390401:82, 43:23:000000:256, а также в отношении территории кадастровых 43:23:320113, 43:23:390401, 43:23:320112, 43:23:330154, 43:23:390801, кварталов: 43:23:320201, 43:23:330603.

Цели установления публичного сервитута:

Для эксплуатации объекта электросетевого хозяйства ВЛ-35 кВ Опарино-Молома с отп. на Маромицу, кадастровый номер ОКС 43:23:000000:84.

Адрес или иное описание местоположения земельного участка (участков), в отношении которого испрашивается публичный сервитут

Кировская область, Опаринский район согласно прилагаемой схеме.

Адрес, ПО которому заинтересованные лица могут ознакомиться поступившим ходатайством об установлении публичного сервитута и прилагаемым к нему описанием местоположения границ публичного сервитута, подать заявления об учете прав на земельные участки, а также срок подачи указанных заявлений, время приема заинтересованных лиц для ознакомления с поступившим ходатайством об установлении публичного сервитута: Министерство имущественных отношений Кировской области.

Кировская область г. Киров обл., ул. Карла Либкнехта, 69, каб. 445 с 9:00 до 18:00, перерыв с 12:30 до 13:15.

Контактный телефон: 8(332) 27-27-33, (доб. 3350, 3354).

Правообладатели земельных участков, в отношении которых испрашивается публичный сервитут, если их права не зарегистрированы в Едином государственном реестре недвижимости, в течение 15 дней со дня опубликования данного сообщения подают заявления об учете их прав (обременений прав) на земельные участки с приложением копий документов, подтверждающих эти права (обременения прав) с указанием способа связи с заявителем (адрес, телефон, адрес электронной почты и т.д.)

Официальные сайты в информационно-телекоммуникационной сети «Интернет», на которых размещается сообщение о поступившем ходатайстве об установлении публичного сервитута

https://dgs.kirovreg.ru/

Схема публичного сервитута - ВЛ-35 кВ Опарино-Молома с отп. на Маромицу План границ объекта 43:23:330154:190 43:23:330154:52 43:23:330154:192 43:23:330154:50 43:23:330603 43:23:330154 43:23:330154:462 43:23:330154:458 43:23:330603:551 43:23:000000:54 43:23:000000:256 43:23:330603 43:23:000000:256 43:23:000000:64 43:23:000000:54 Масштаб 1:25 000

Схема публичного сервитута - ВЛ-35 кВ Опарино-Молома с отп. на Маромицу

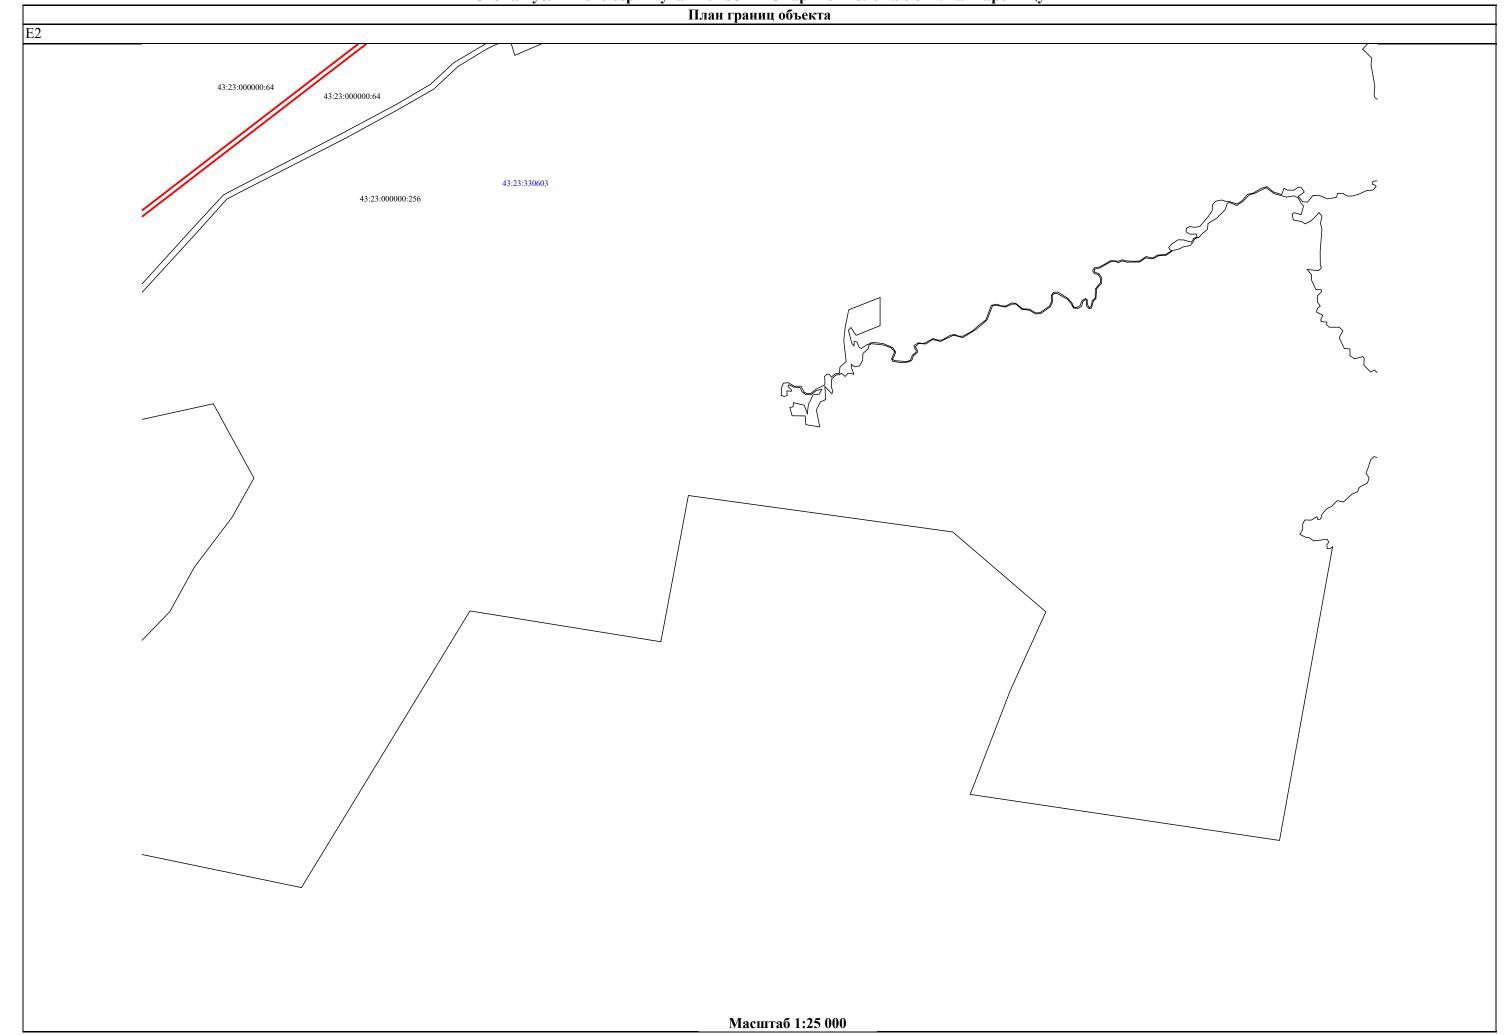


Схема публичного сервитута - ВЛ-35 кВ Опарино-Молома с отп. на Маромицу План границ объекта D2 43:23:000000:68 43:23:320201 43:23:000000:64 43:23:000000:68 43:23:000000:67 43:23:000000:256 43:23:330603 Масштаб 1:25 000

Схема публичного сервитута - ВЛ-35 кВ Опарино-Молома с отп. на Маромицу План границ объекта 43:23:320112:152 43:23:320112 43:23:320113 43:23:000000:68 43:23:320201 43:23:000000:66 43:23:000000:68 Масштаб 1:25 000

Схема публичного сервитута - ВЛ-35 кВ Опарино-Молома с отп. на Маромицу План границ объекта 43:23:000000:68 43:23:330603 43:23:000000:67 43:23:390801 43:23-6.11 43:23:000000:67 Масштаб 1:25 000

Масштаб 1:25 000

Схема публичного сервитута - ВЛ-35 кВ Опарино-Молома с отп. на Маромицу План границ объекта 43:23:000000:42 43:23:390401:83 43:23:390401:82 43:23:390401 43:23:390801 Масштаб 1:25 000