

**МИНИСТЕРСТВО ИМУЩЕСТВЕННЫХ ОТНОШЕНИЙ
КИРОВСКОЙ ОБЛАСТИ**

РАСПОРЯЖЕНИЕ

24.07.2024

№ 874

г. Киров

Об установлении публичного сервитута

В соответствии со статьей 23, главой V.7 Земельного кодекса Российской Федерации (далее – Кодекс), статьей 3.6 Федерального закона от 25.10.2001 № 137-ФЗ «О введении в действие Земельного кодекса Российской Федерации», постановлением Правительства Российской Федерации от 24.02.2009 № 160 «О порядке установления охранных зон объектов электросетевого хозяйства и особых условий использования земельных участков, расположенных в границах таких зон», Положением о министерстве имущественных отношений Кировской области, утвержденным постановлением Правительства Кировской области от 15.02.2021 № 81-П «Об утверждении Положения о министерстве имущественных отношений Кировской области» и на основании ходатайства публичного акционерного общества «Россети Центр и Приволжье» (далее – ПАО «Россети Центр и Приволжье»), учитывая факт возникновения права собственности на объект электросетевого хозяйства до 01.09.2018 и отсутствие заявлений лиц, являющихся правообладателями земельных участков об учете их прав (обременений прав), на сообщения о возможном установлении публичного сервитута, размещенные на официальных сайтах: муниципального образования городской округ город Котельнич Кировской области, министерства имущественных отношений Кировской области:

1. Установить публичный сервитут в отношении части земельного участка с кадастровым номером 43:43:010701:28, а также в отношении территории кадастрового квартала 43:43:010701, площадью 6657 кв. м., местоположение: Кировская область, Котельничский район, г. Котельнич, в интересах ПАО «Россети Центр и Приволжье»

(ИНН 5260200603, ОГРН 1075260020043) в целях эксплуатации существующего объекта электросетевого хозяйства ПС Городская 110/10 кВ с кадастровым номером 43:43:010701:246, право собственности на который возникло до 01.09.2018, в рамках реализации права, предусмотренного п.3 ст. 3.6 Федерального закона от 25.10.2001 № 137-ФЗ «О введении в действие Земельного кодекса Российской Федерации», согласно приложению.

1.1. Порядок установления зон с особыми условиями использования территории определяется в соответствии с постановлением Правительства Российской Федерации от 24.02.2009 № 160 «О порядке установления охранных зон объектов электросетевого хозяйства и особых условий использования земельных участков, расположенных в границах таких зон».

1.2. Обладателю публичного сервитута привести указанные земельные участки в состояние, пригодное для использования в соответствии с видом разрешенного использования, в срок не позднее, чем три месяца после завершения строительства, капитального или текущего ремонта, реконструкции, эксплуатации, консервации, сноса инженерного сооружения, для размещения которого был установлен публичный сервитут.

2. Срок действия публичного сервитута составляет 49 лет.

3. Осуществление деятельности, для обеспечения которой устанавливается публичный сервитут, а также вызванные указанной деятельностью ограничения прав на землю не повлекут невозможность использования или существенного затруднения в использовании земельных участков и (или) расположенных на них объектов недвижимого имущества в соответствии с их разрешенным использованием.

4. Плата за публичный сервитут согласно п. 4 ст. 3.6 Федерального закона от 25.10.2001 № 137-ФЗ «О введении в действие Земельного кодекса Российской Федерации» не взимается.

5. Отделу управления земельными ресурсами в течение 5 рабочих дней со дня его подписания:

5.1. Опубликовать настоящее распоряжение на официальном сайте министерства имущественных отношений Кировской области (www.dgs.kirovreg.ru).

5.2. Передать сведения об установлении публичного сервитута в орган регистрации прав.

5.3. Направить ПАО «Россети Центр и Приволжье» копию распоряжения об установлении публичного сервитута.

6. Контроль за выполнением распоряжения оставляю за собой.

Министр имущественных
отношений Кировской области Т.А. Поломских



Огородова Светлана Николаевна
(8332) 27-27-33 (доб.3354)

Утверждена

распоряжением министерства
(наименование документа об утверждении, включая наименования органов государственной власти или
и существующих отношений
органов местного самоуправления, принявших решение об утверждении схемы или
Кировской области
подписавших соглашение о перераспределении земельных участков)

от *24.07.2024*

№ *874*

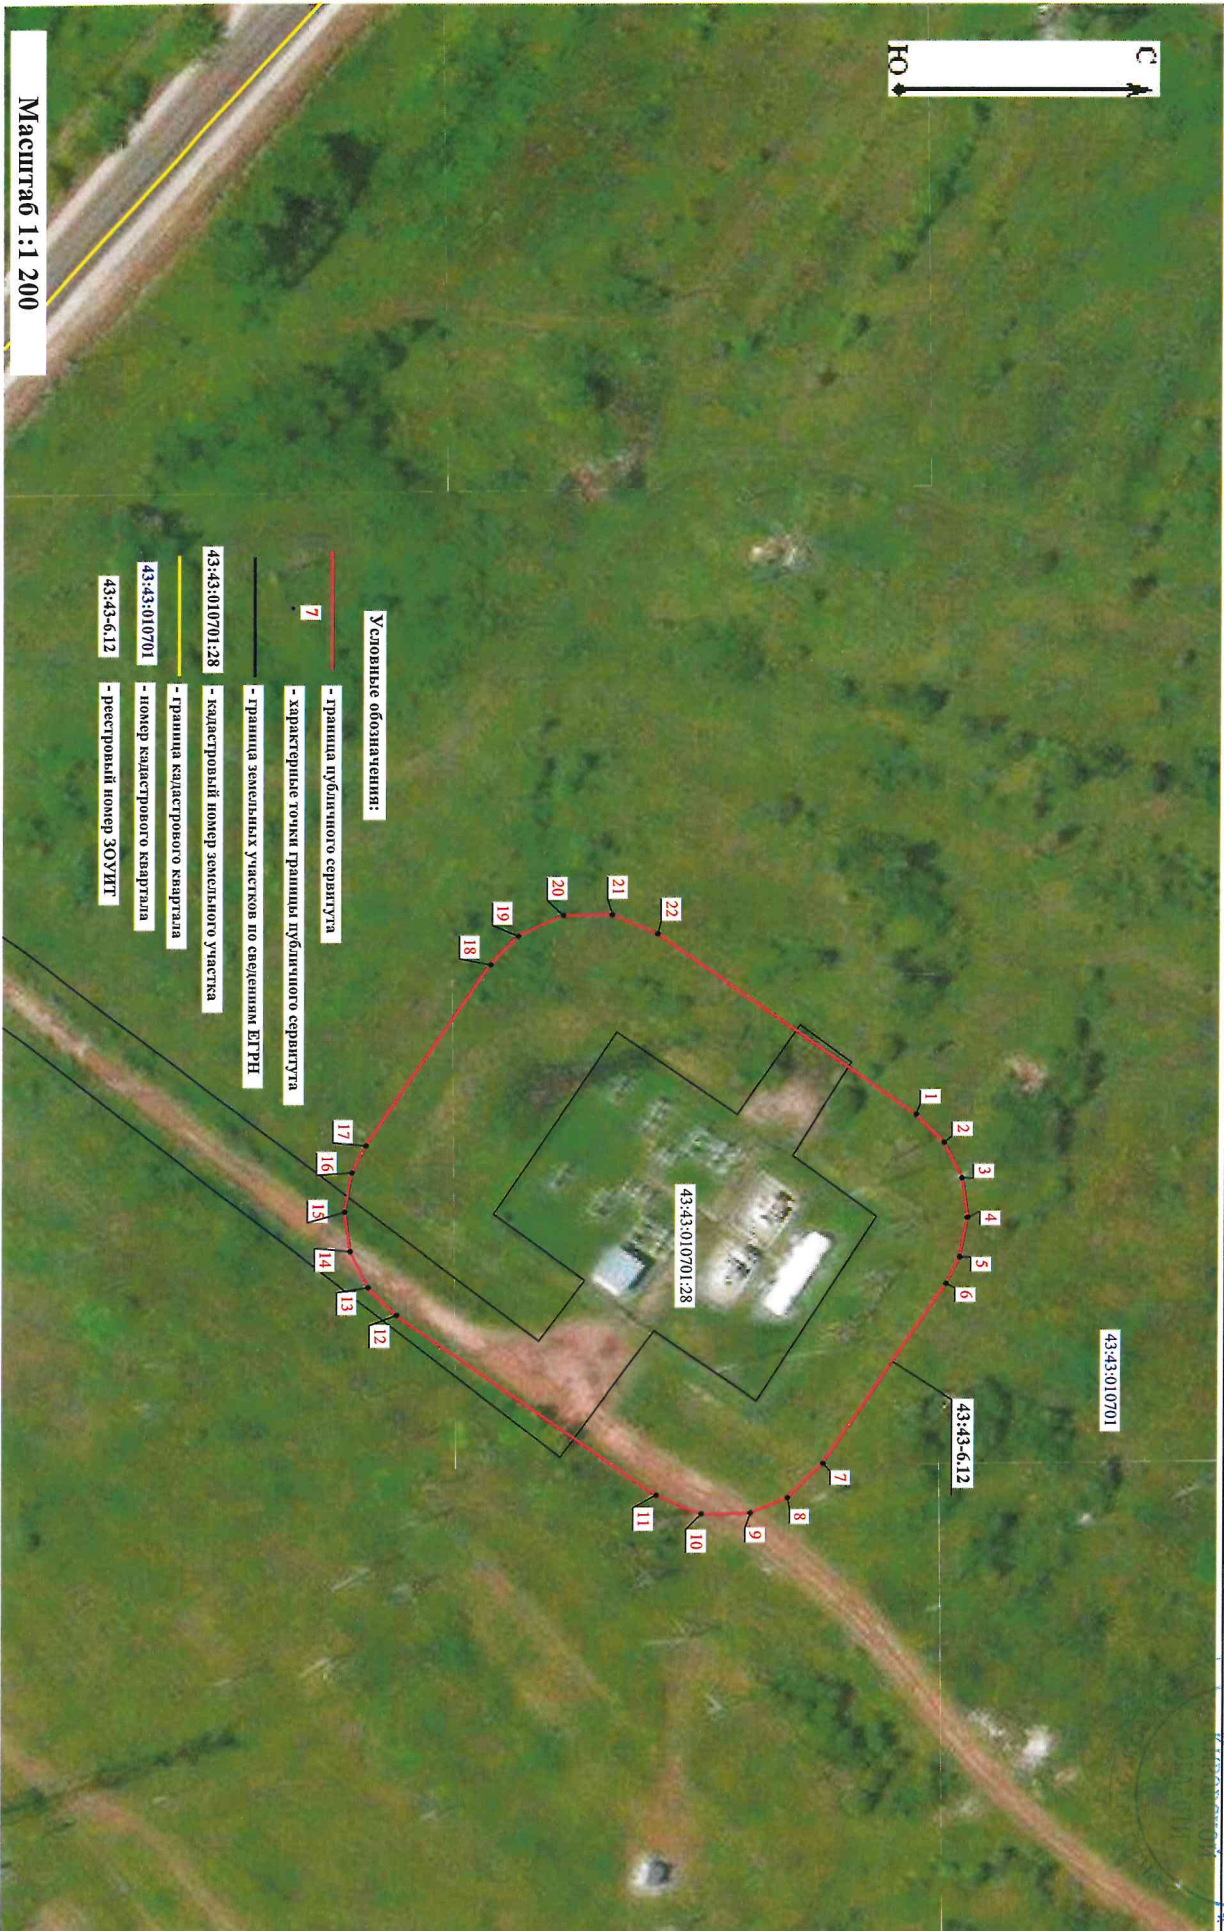


**Схема расположения границы публичного сервитута
на кадастровом плане территории**

Кадастровый квартал	-	43:43:010701
Система координат	-	МСК-43, зона 1
Площадь испрашиваемого публичного сервитута		<u>6 657 м²</u>
Обозначение характерных точек границ	Координаты, м	
	X	Y
1	2	3
1	551 908,05	1 294 488,56
2	551 912,77	1 294 493,15
3	551 915,75	1 294 499,02
4	551 916,66	1 294 505,54
5	551 915,41	1 294 512,00
6	551 913,15	1 294 516,34
7	551 892,79	1 294 545,95
8	551 886,85	1 294 551,62
9	551 880,76	1 294 554,12
10	551 872,55	1 294 554,26
11	551 865,02	1 294 551,13
12	551 821,76	1 294 521,55
13	551 817,01	1 294 516,99
14	551 814,00	1 294 511,13
15	551 813,05	1 294 504,62
16	551 814,27	1 294 498,15
17	551 816,59	1 294 493,68
18	551 837,16	1 294 463,87
19	551 841,74	1 294 459,14
20	551 849,20	1 294 455,72
21	551 857,41	1 294 455,59
22	551 864,98	1 294 458,77
1	551 908,05	1 294 488,56

**Схема расположения границы публичного сервитута электролинии объекта электросетевого хозяйства
ПС Городская 110/10 кВ, местоположение: Кировская область, Котельничский район, г Котельнич**

План границ объекта



Условные обозначения:

- 7 - граница публичного сервитута
- 7 - характерные точки границы публичного сервитута
- - граница земельных участков по сведениям ЕГРН
- 43:43:010701:28 - кадастровый номер земельного участка
- 43:43:010701 - Граница кадастрового квартала
- 43:43:010701 - номер кадастрового квартала
- 43:43-6-12 - реестровый номер ЗОУИТ

Масштаб 1:1 200