

МИНИСТЕРСТВО ИМУЩЕСТВЕННЫХ ОТНОШЕНИЙ КИРОВСКОЙ ОБЛАСТИ

РАСПОРЯЖЕНИЕ

10. H. 2063

No 13HZ

г. Киров

Об установлении публичного сервитута

В соответствии со статьей 23, главой V.7 Земельного кодекса Российской Федерации (далее - Кодекс), статьей 3.6 Федерального закона от № 137-ФЗ «О введении в действие Земельного кодекса Правительства Российской постановлением Федерации», Российской Федерации от 24.02.2009 № 160 «О порядке установления охранных зон объектов электросетевого хозяйства и особых условий использования земельных участков, расположенных в границах таких зон», Положением Кировской имущественных отношений министерстве области Кировской Правительства постановлением утвержденным от 15.02.2021 № 81-П «Об утверждении Положения о министерстве имущественных отношений Кировской области», и на основании ходатайства публичного акционерного общества «Россети Центр и Приволжье» (далее -ПАО «Россети Центр и Приволжье»), учитывая факт возникновения права на объект электросетевого 01.09.2018 хозяйства ДО собственности и отсутствие заявлений лиц, являющихся правообладателями земельных участков об учете их прав (обременений прав), на сообщения о возможном установлении публичного сервитута, размещенные на официальных сайтах муниципальных образований: Юрьянский муниципальный район Кировской области, Кировской муниципальный район Слободской Шестаковское сельское поселение Слободского района Кировской области, в источнике официального опубликования (обнародования) правовых актов муниципального образования Ивановское сельское поселение Юрьянского района Кировской области и на официальном сайте министерства имущественных отношений Кировской области:

1. Установить публичный сервитут в отношении частей земельных участков с кадастровыми номерами: 43:38:250118:122,

- 43:38:250118:326, единого землепользования с кадастровым 43:38:000000:1 (входящего участка с кадастровым номером 43:38:260109:1), единого землепользования кадастровым С номером 43:38:000000:193 (входящих участков кадастровыми 43:38:250118:290, номерами: 43:38:260109:121, 43:38:260109:122), 43:38:260109:141, 43:38:260109:129, землепользования \mathbf{c} кадастровым 43:30:320109:5 номером (входящего участка с кадастровым номером 43:30:320109:3), 43:30:320010:2, а также в отношении территории кадастровых кварталов: 43:38:250118, 43:38:260109, 43:30:320109, 43:30:320010, площадью 901970 местоположение: Кировская область, Юрьянский район в интересах «Россети Центр И Приволжье» (WHH) 5260200603, ОГРН 1075260020043) в целях эксплуатации существующего объекта электросетевого хозяйства ВЛ-35 кВ № 44-41 2-х цепная с кадастровым номером 43:38:000000:421, право собственности на который возникло до 01.09.2018, в рамках реализации права, предусмотренного п. 3 ст. 3.6 Федерального закона от 25.10.2001 № 137-ФЗ «О введении в действие Земельного кодекса Российской Федерации», согласно приложению.
- 1.1. Порядок установления зон с особыми условиями использования территории определяется в соответствии с постановлением Правительства Российской Федерации от 24.02.2009 № 160 «О порядке установления охранных зон объектов электросетевого хозяйства и особых условий использования земельных участков, расположенных в границах таких зон».
- 1.2. Обладателю публичного сервитута привести указанные земельные участки в состояние, пригодное для использования в соответствии с видом разрешенного использования, в срок не позднее, чем три месяца после завершения строительства, капитального или текущего ремонта, реконструкции, эксплуатации, консервации, сноса инженерного сооружения, для размещения которого был установлен публичный сервитут.
 - 2. Срок действия публичного сервитута составляет 49 лет.
- 3. Осуществление деятельности, для обеспечения которой устанавливается публичный сервитут, а также вызванные указанной деятельностью ограничения прав на землю не повлекут невозможность использования или существенного затруднения в использовании земельного участка и (или) расположенных на них объектов недвижимого имущества в соответствии с их разрешенным использованием.
- 4. Плата за публичный сервитут согласно п. 4 ст. 3.6 Федерального закона от 25.10.2001 № 137-ФЗ «О введении в действие Земельного кодекса Российской Федерации» не взимается.

- 5. Отделу управления земельными ресурсами в течение 5 рабочих дней со дня его подписания:
- 5.1. Обеспечить опубликование настоящего распоряжения на официальном сайте министерства имущественных отношений Кировской области (http://www.dgs.kirovreg.ru).
- 5.2. Передать сведения об установлении публичного сервитута в орган регистрации прав.
- 5.3. Направить ПАО «Россети Центр и Приволжье» копию распоряжения об установлении публичного сервитута.
- 6. Контроль за выполнением настоящего распоряжения оставляю за собой.

И.о. министра имущественных отношений Кировской области С.А. Казаковцев

Утверждена		
papero fue one never in	emmercipies &	
(наименование документа об утверждении, включая наименов	ания органов государственной власти или	
unlegges person	ornomenset	
опсанов местного самоуправления, принявших решение об утверждении схемы или		
Mufrobenois obrace	U	
подписавших соглашение о перераспределении земельных участков)		
от <u>10. Н. АОДЗ</u> №	1348	

Схема расположения границы публичного сервитута на кадастровом плане территории

Кадастровый квартал - 43:00:000000				
Система координат - МСК-43, зона 2				
Площадь испрашиваем	1000			
публичного сервитута 901 970 м²				
Обозначение	Коорди	наты, м		
характерных	X	Y		
точек границ		3		
1	2	2186591,40		
1	647429,58	2186606,31		
2	647419,12	2186718,71		
3	647354,97	2186724,87		
4	647349,42	2186773,03		
5	647278,99	2186824,12		
6	647206,15	2187032,96		
7	647205,66	2190336,94		
8	647212,02	<u> </u>		
9	647213,37	2190492,63		
10	647195,10	2190732,52		
11	647025,00	2193182,05		
12	647011,30	2193394,01		
13	647010,32	2193398,78		
14	646954,27	2193557,76		
15	646620,59	2194513,64		
16	646089,62	2196025,02		
17	645394,59	2198015,39		
18	645356,10	2198128,46		
19	645360,20	2198258,37		
20	645388,08	2199216,77		
21	645392,01	2199322,76		
22	645384,12	2199475,56		
23	645355,48	2200069,68		
24	645350,68	2200190,01		
25	645349,22	2200196,37		
26	645265,64	2200390,06		
27	644778,20	2201538,49		
28	644715,08	2201690,43		
29	644678,79	2201841,81		
30	644413,46	2202986,28		
31	644373,67	2203163,62		
32	644332,41	2203336,32		

33	644302,57	2203465,80	
34	644270,09	2203610,40	
35	644268,96	2203613,77	
36 644188,47		2203791,25	
37	644123,60	2203940,13	
38	644121,45	2203943,79	
39	644028,88	2204064,72	
40	642792,51	2205704,51	
41	642700,47	2205828,18	
42	642698,18	2205830,70	
43	642569,47	2205946,98	
44	642437,45	2206068,94	
45	642434,67	2206071,03	
46	642308,89	2206147,31	
47	641078,74	2206906,55	
48	640217,05	2207437,89	
49	638334,38	2208604,74	
50	638224,55	2208673,71	
51	638217,62	2208675,71	
52	638197,01	2208676,60	
53	638189,02	2208632,10	
54	638212,71	2208637,93	
55	638315,96	2208574,98	
56	640198,66	2207408,10	
57	641060,36		
58	642290,52	2206876,77	
59	· · · · · · · · · · · · · · · · · · ·	2206117,52	
60	642413,78	2206040,44	
61	642545,87	2205921,14	
62	642671,96	2205804,54	
63	642764,57	2205683,43	
64	644000,94	2204043,63	
65	644090,64	2203923,20	
66	644156,51	2203776,98	
67	644234,45	2203600,30	
68	644268,47	2203457,93	
·····	644298,31	2203328,44	
69	644337,62	2203155,30	
70	644379,36	2202978,41	
71	644644,69	2201833,90	
72	644679,40	2201680,49	
73	644680,38	2201677,49	
74	644745,97	2201524,86	
75	645233,43	2200376,37	
<u>76</u>	645313,88	2200184,92	
77	645320,52	2200068,00	
78	645349,16	2199473,95	
79	645355,00	2199322,60	
80	645353,10	2199217,78	
81	645325,22	2198259,66	
82	645318,99	2198126,39	
83	645320,02	2198119,56	
84	645361,55	2198003,85	
85	646056,58	2196013,47	

		0104500.00	
86 646587,55		2194502,09	
87 646921,20		2193546,30	
88	646974,55	2193389,00	
89	646990,08	2193179,63	
90	647160,19	2190730,02	
91	647176,37	2190491,98	
92	647177,79	2190336,99	
93	647170,66	2187033,03	
94	647169,13	2186814,38	
95	647171,61	2186805,13	
96	647177,18	2186799,12	
97	647259,13	2186744,21	
98	647323,76	2186697,67	
98	647366,15	2186595,07	
	647367,74	2186592,00	
100	647389,82	2186559,21	
101		2186591,40	
1	647429,58	2100071,10	

Перечень земельных участков, в отношении которых испрашивается публичный сервитут и границы которых внесены в Единый государственный реестр недвижимости

		A STORY WAS A STORY OF THE SAME THOROWARD AND THE STORY OF THE STORY OF THE SAME THOROWARD AND THE SAME THE SAME THOROWARD AND THE SAME THOROWARD AND THE SAME THOROWARD AND THE SAME THOROWARD AND THE SAME THE SAME THE SAME THOROWARD AND THE SAME THE SAME THOROWARD AND THE SAME THE SAME THE SAME TH	
No	Кадастровый номер	Адрес или описание местоположения земельного участка	
Π/Π	земельного участка		
1	43:38:250118:122	Кировская обл, р-н Юрьянский, МО (не определено)	
2	43:38:250118	-	
3	43:38:250118:326	Российская Федерация, Кировская область, Юрьянский р-н	
4	43:38:000000:1 (BX. 43:38:260109:1)	обл. Кировская р-н Юрьянский	
5	43:38:000000:193 (Bx.43:38:250118:290)	обл. Кировская р-н Юрьянский	
6	43:38:260109	•	
7	43:38:000000:193	обл. Кировская р-н Юрьянский	
	(BX. 43:38:260109:121)		
8	43:38:260109:141	Российская Федерация, Кировская область, Юрьянский р-н	
9	43:38:260109:129	Российская Федерация, Кировская область, Юрьянский р- н, с/п Ивановское	
10	43:38:000000:193	обл. Кировская р-н Юрьянский	
	(BX. 43:38:260109:122)	Oon. Rapobeatan p in Topometern	
11	43:30:320109	-	
12	43:30:320109:5	Кировская обл, р-н Слободской, МО (не определено)	
	(BX. 43:30:320109:3)	Kupubekan oon, p-n enocodekon, me (ne enp-zer)	
13	43:30:320010		
14	43:30:320010:2	обл Кировская р-н Слободской	

Схема расположения границы публичного сервитута объекта электросетевого хозяйства ВЛ-35 кВ № 44-41 2-х цепная

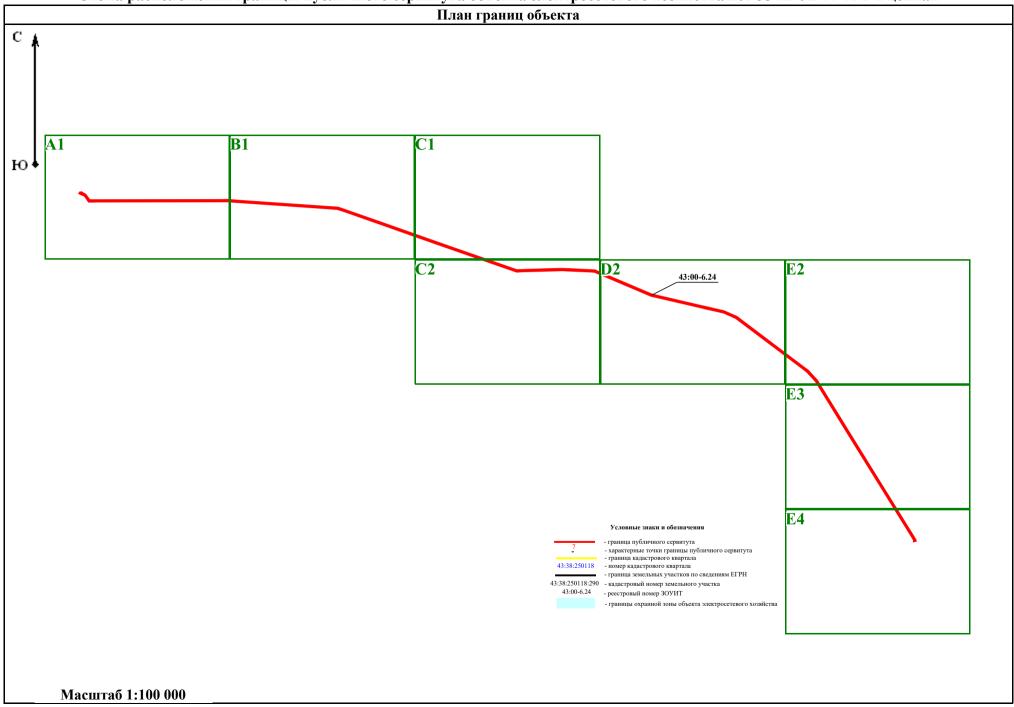
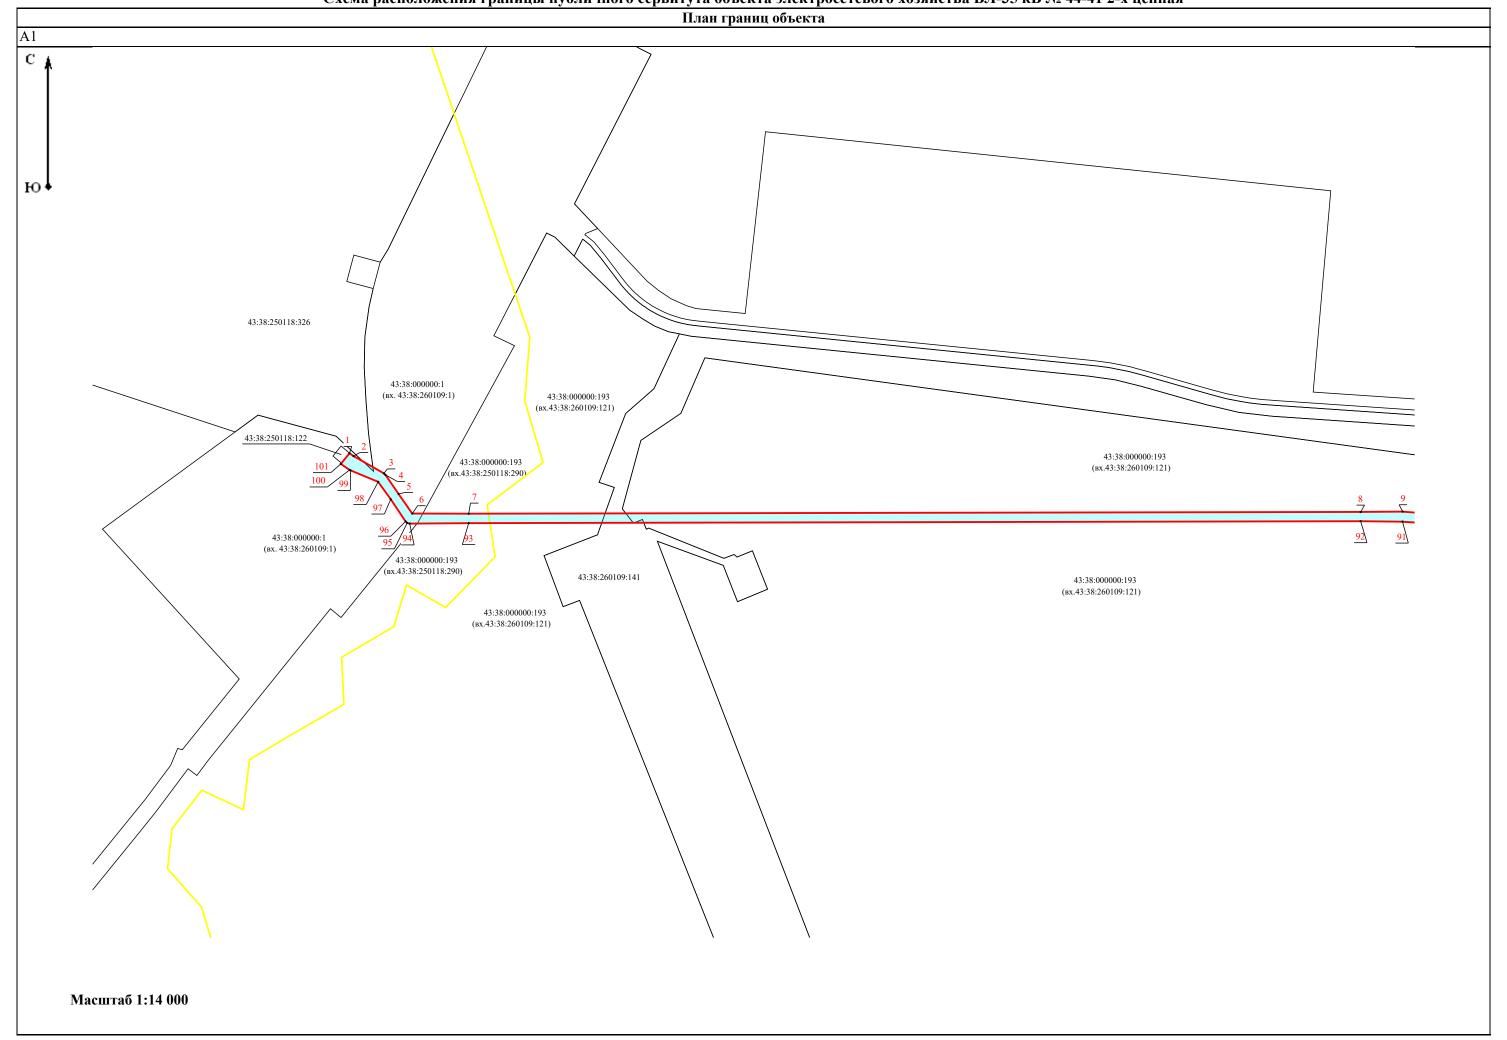
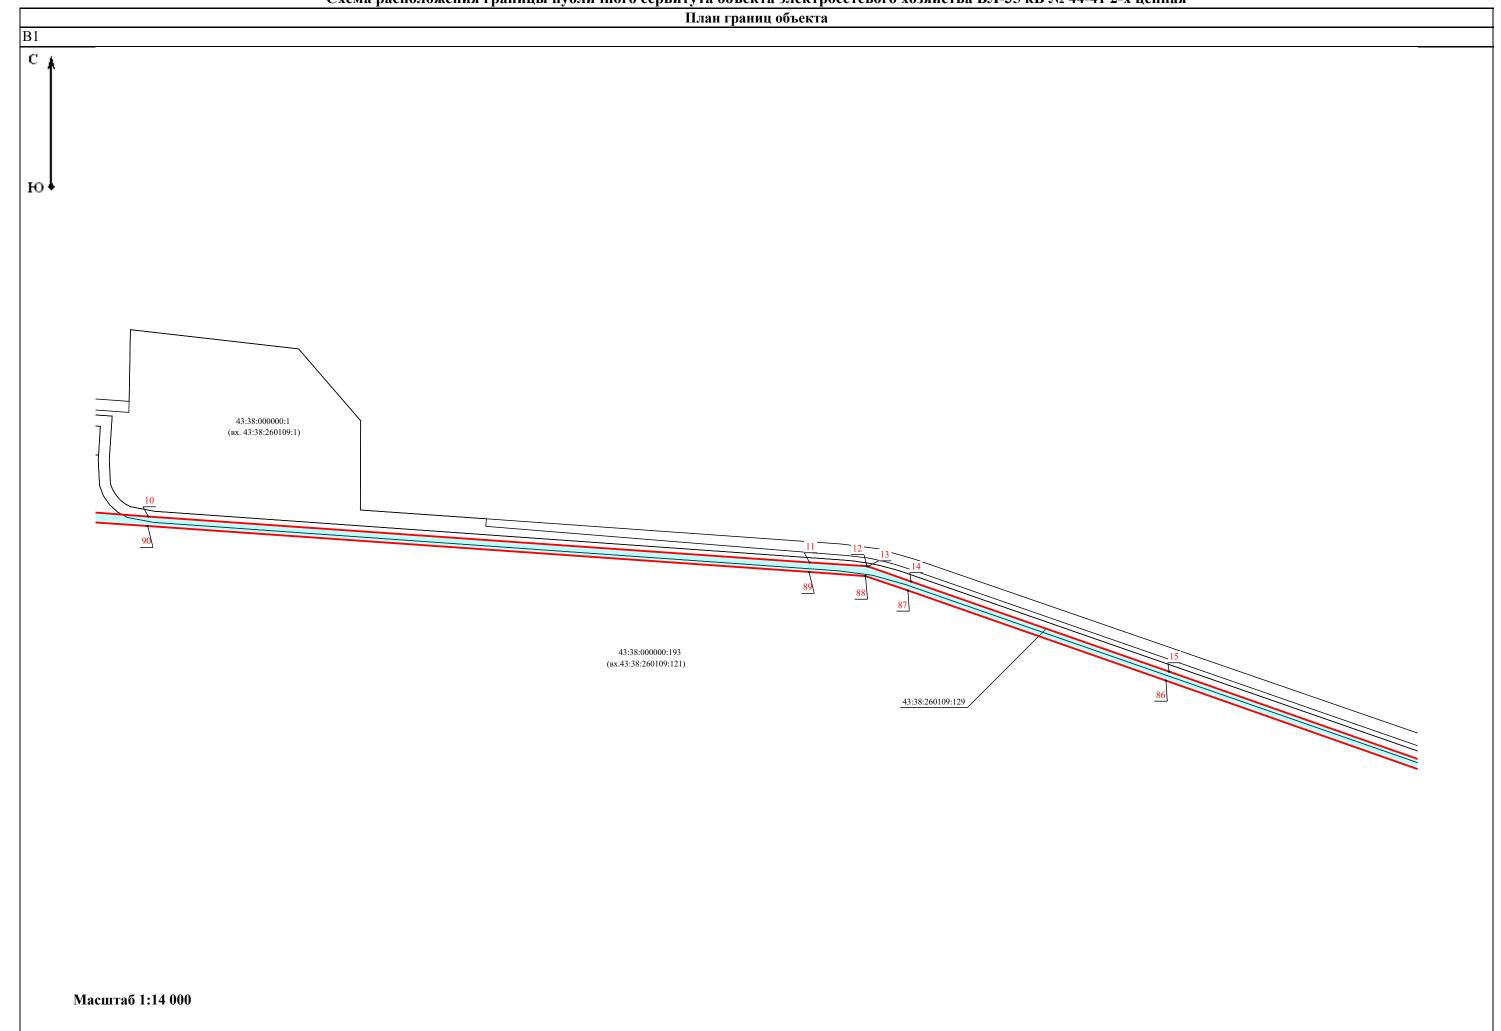


Схема расположения границы публичного сервитута объекта электросетевого хозяйства ВЛ-35 кВ № 44-41 2-х цепная







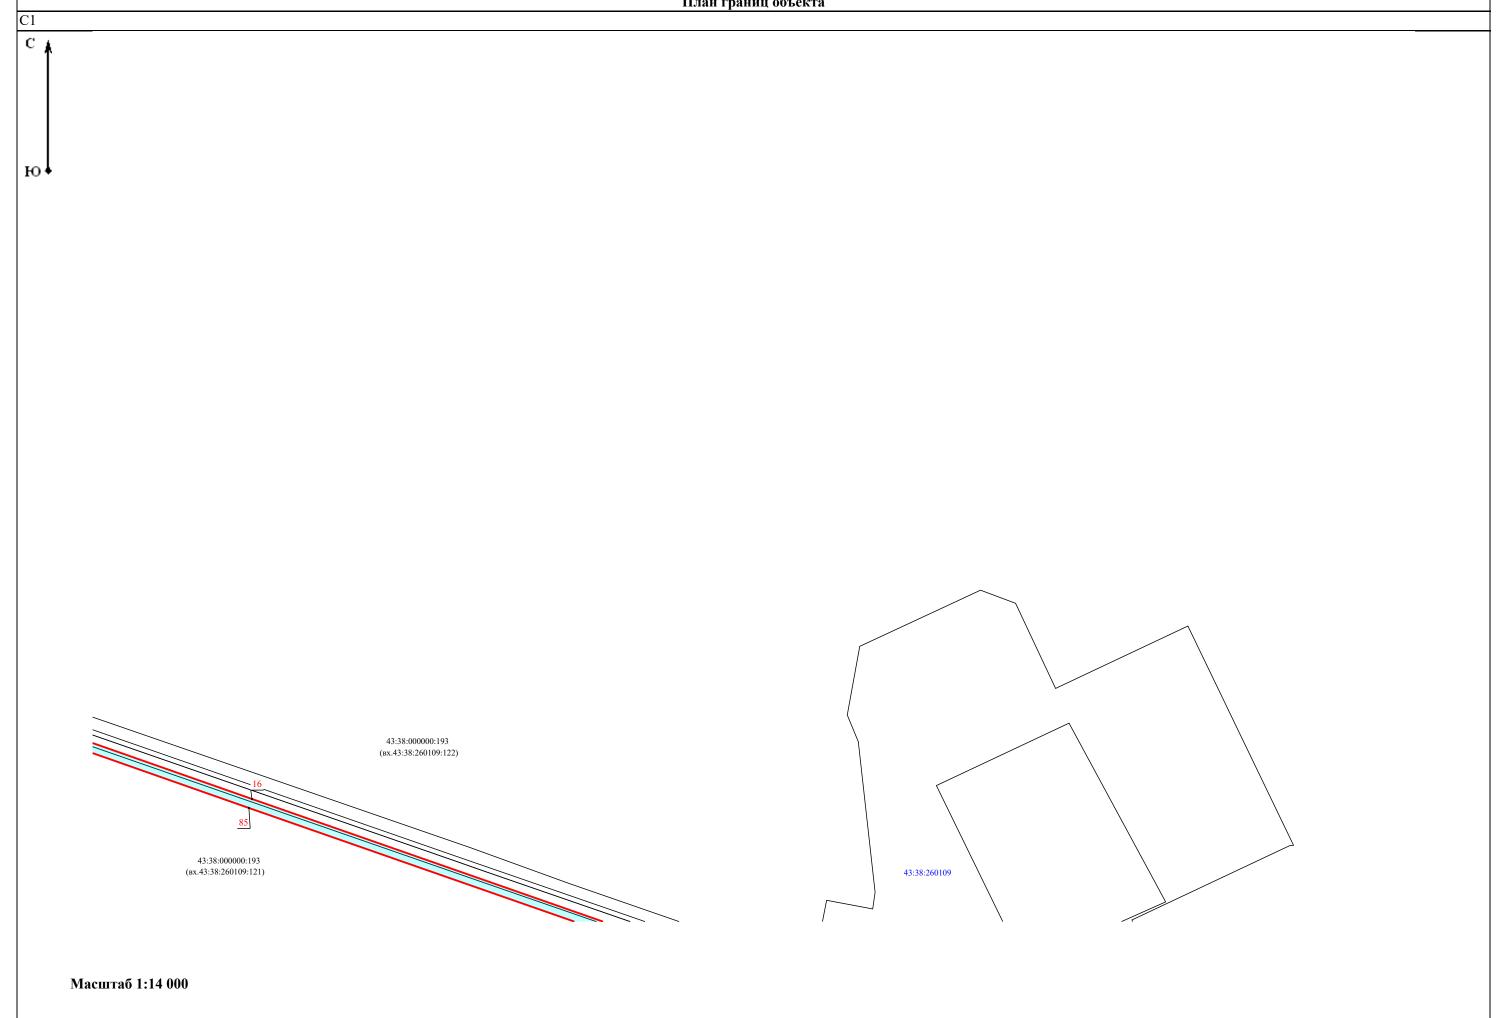


Схема расположения границы публичного сервитута объекта электросетевого хозяйства ВЛ-35 кВ № 44-41 2-х цепная План границ объекта C 43:38:000000:193 (bx.43:38:260109:122) 43:38:000000:1 (bx.43:38:260109:1) ю 43:38:000000:193 (bx.43:38:260109:121)

Масштаб 1:14 000

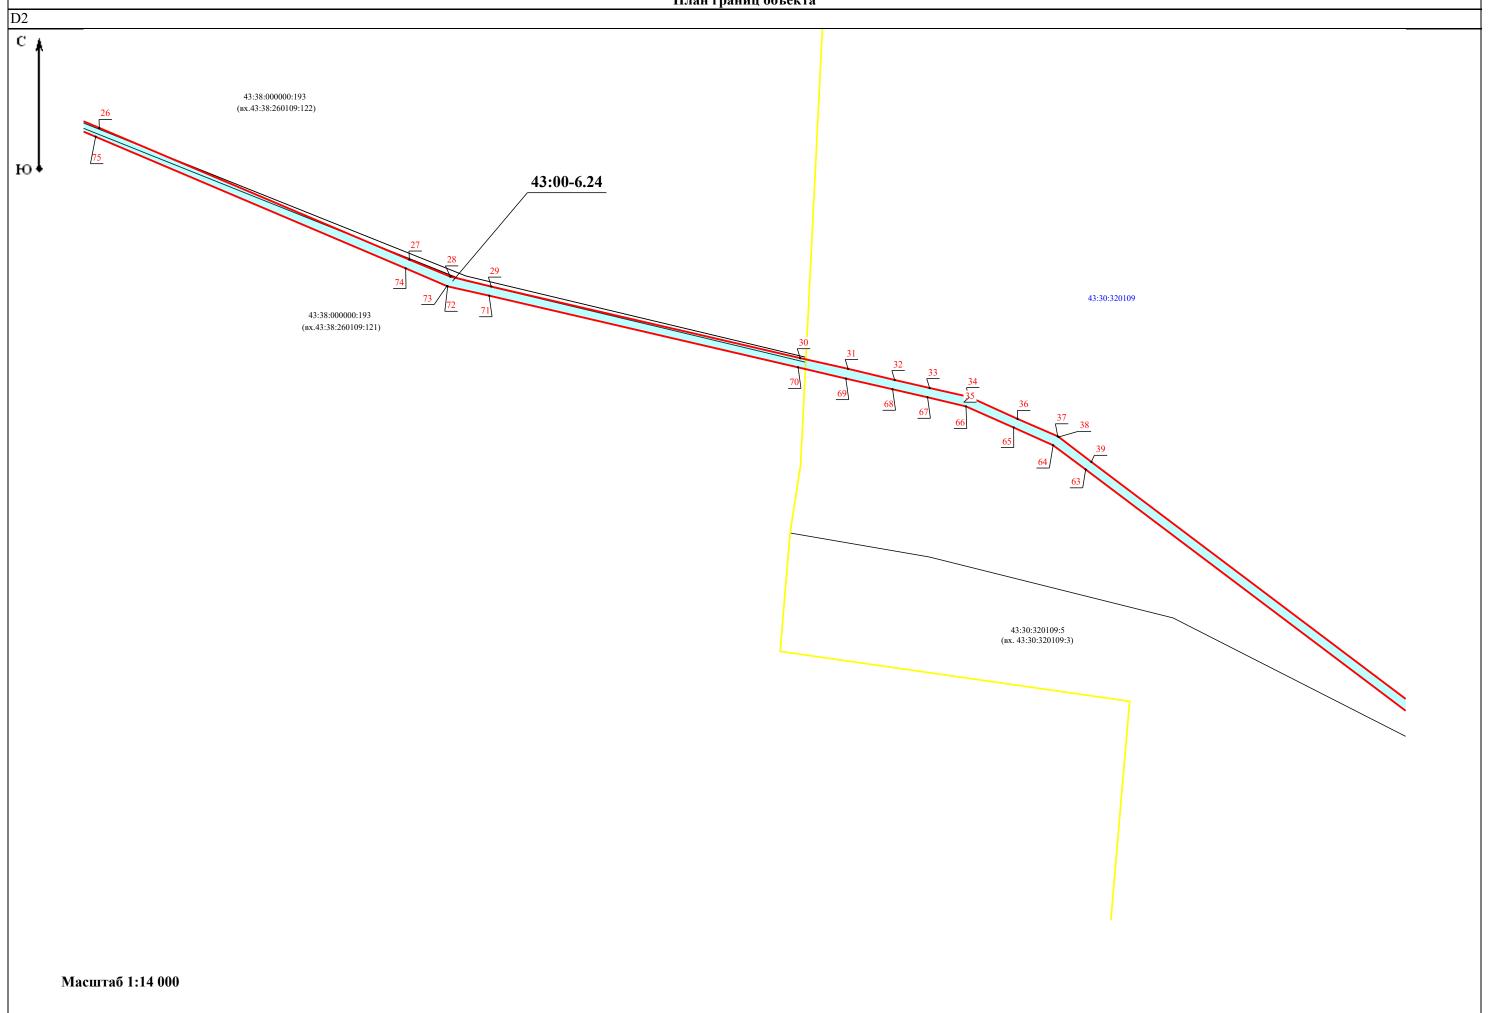

Масштаб 1:14 000

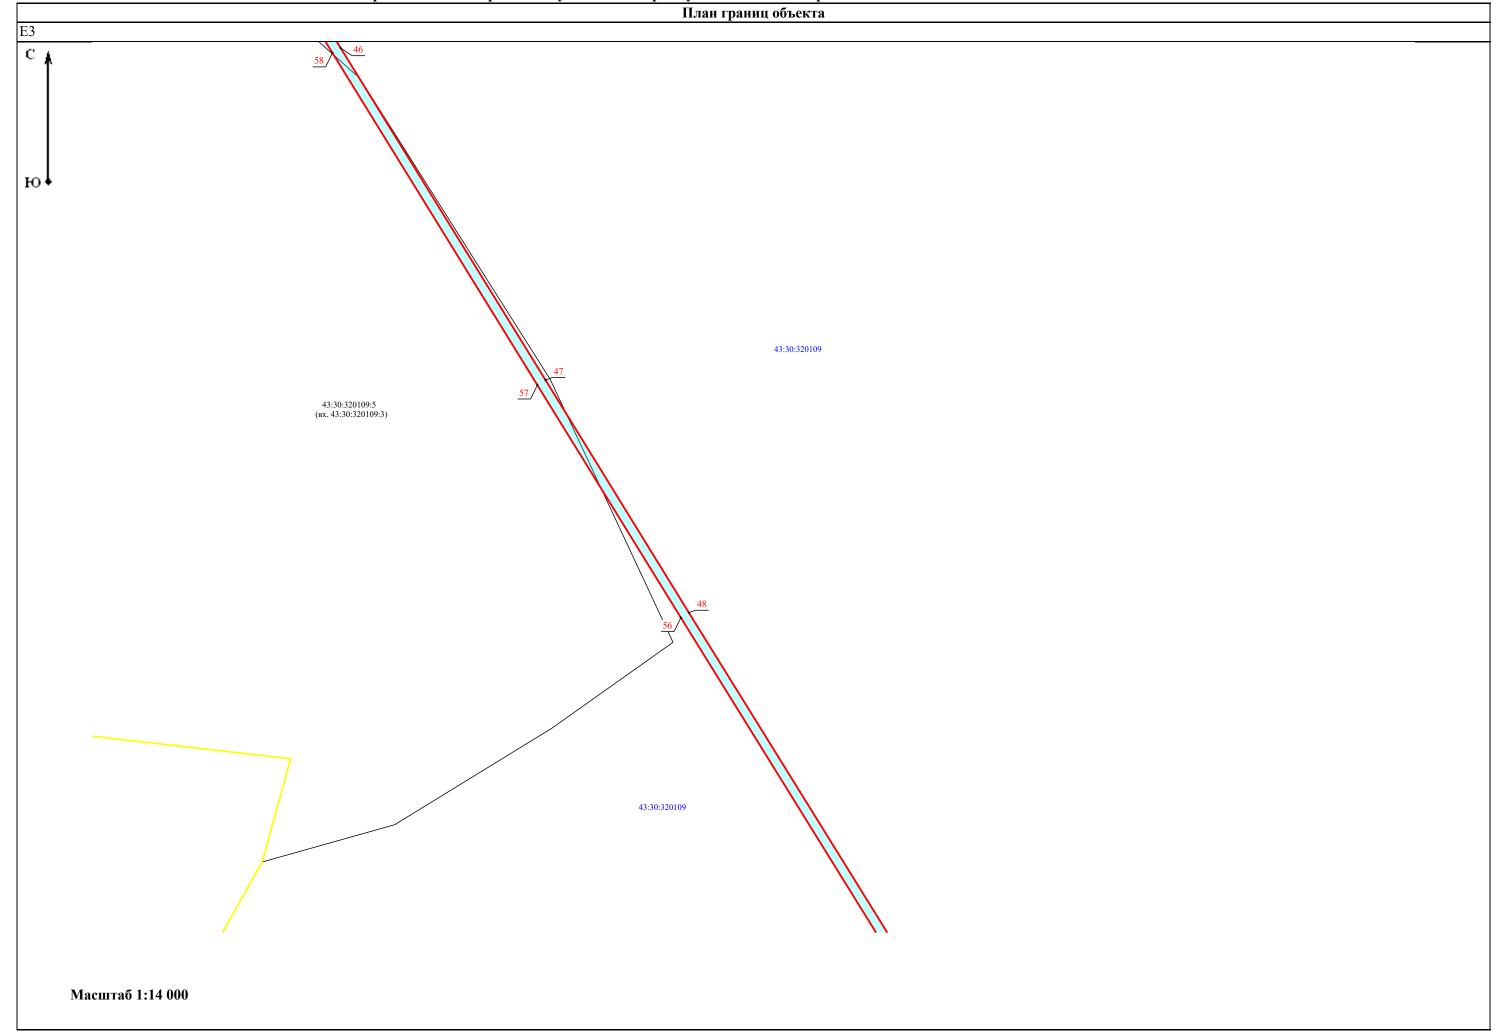

Масштаб 1:14 000