## СООБЩЕНИЕ

## о возможном установлении публичного сервитута

Министерство имущественных отношений Кировской области сообшает. ПАО «Россети Центр и Приволжье» подано ходатайство об установлении публичного сервитута в отношении земельных участков с кадастровыми номерами: 43:38:250118:122, 43:38:250118:326, единого землепользования с кадастровым номером 43:38:000000:1 (входящий участок 43:38:260109:1), единого землепользования с кадастровым номером 43:38:000000:193 участки: 43:38:250118:290, 43:38:260109:121, (входящие 43:38:260109:122), 43:38:260109:141, 43:38:260109:129, единого землепользования с кадастровым номером 43:30:320109:5 (входящий участок 43:30:320109:3), 43:30:320010:2, а также в отношении территории кадастровых кварталов: 43:38:250118, 43:38:260109, 43:30:320109, 43:30:320010.

## Цели установления публичного сервитута:

Для эксплуатации объекта электросетевого хозяйства ВЛ-35 кВ № 44-41 2-х цепная, кадастровый номер ОКС 43:38:000000:421.

Адрес или иное описание местоположения земельного участка (участков), в отношении которого испрашивается публичный сервитут

Кировская область, Юрьянский район согласно прилагаемой схеме.

Адрес, заинтересованные могут ПО которому лица ознакомиться публичного поступившим ходатайством oб установлении сервитута и прилагаемым к нему описанием местоположения границ публичного сервитута, заявления об учете прав на земельные участки, а также срок подачи указанных заявлений, время приема заинтересованных лиц для ознакомления с поступившим ходатайством об установлении публичного сервитута:

Министерство имущественных отношений Кировской области.

Кировская область г. Киров обл., ул. Карла Либкнехта, 69, каб. 445 с 9:00 до 18:00, перерыв с 12:30 до 13:15.

Контактный телефон: 8(332) 27-27-33, (доб. 3350, 3354).

Правообладатели земельных участков, в отношении которых испрашивается публичный сервитут, если их права не зарегистрированы в Едином государственном реестре недвижимости, в течение 15 дней со дня опубликования данного сообщения подают заявления об учете их прав (обременений прав) на земельные участки с приложением копий документов, подтверждающих эти права (обременения прав) с указанием способа связи с заявителем (адрес, телефон, адрес электронной почты и т.д.)

Официальные сайты в информационно-телекоммуникационной сети «Интернет», на которых размещается сообщение о поступившем ходатайстве об установлении публичного сервитута

https://dgs.kirovreg.ru/

Схема расположения границы публичного сервитута объекта электросетевого хозяйства ВЛ-35 кВ № 44-41 2-х цепная




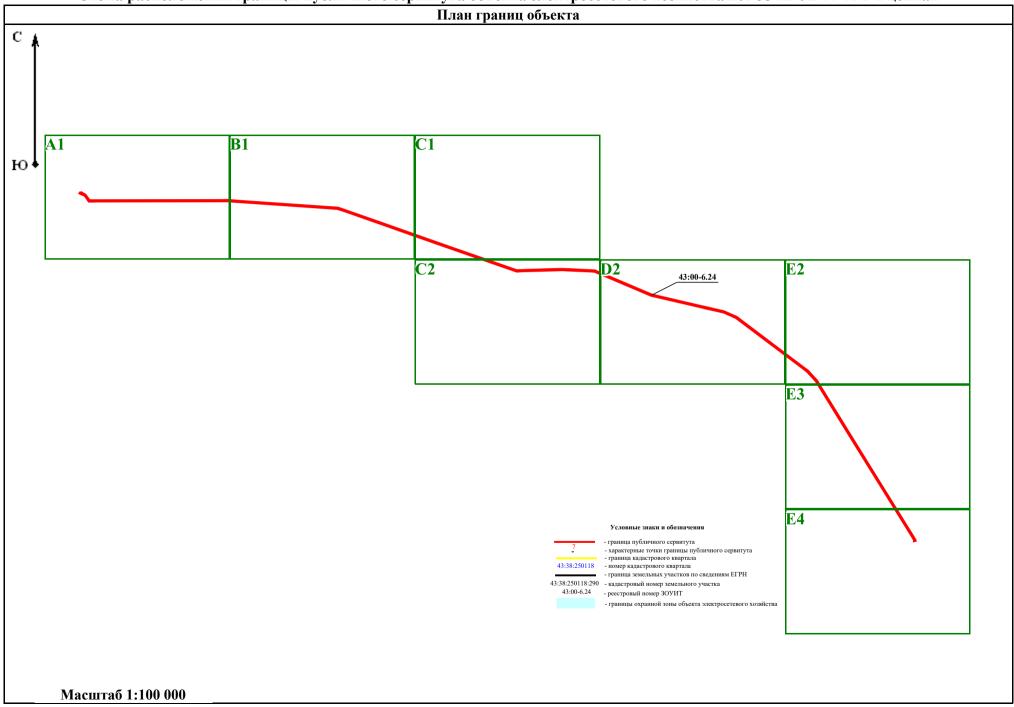


Схема расположения границы публичного сервитута объекта электросетевого хозяйства ВЛ-35 кВ № 44-41 2-х цепная

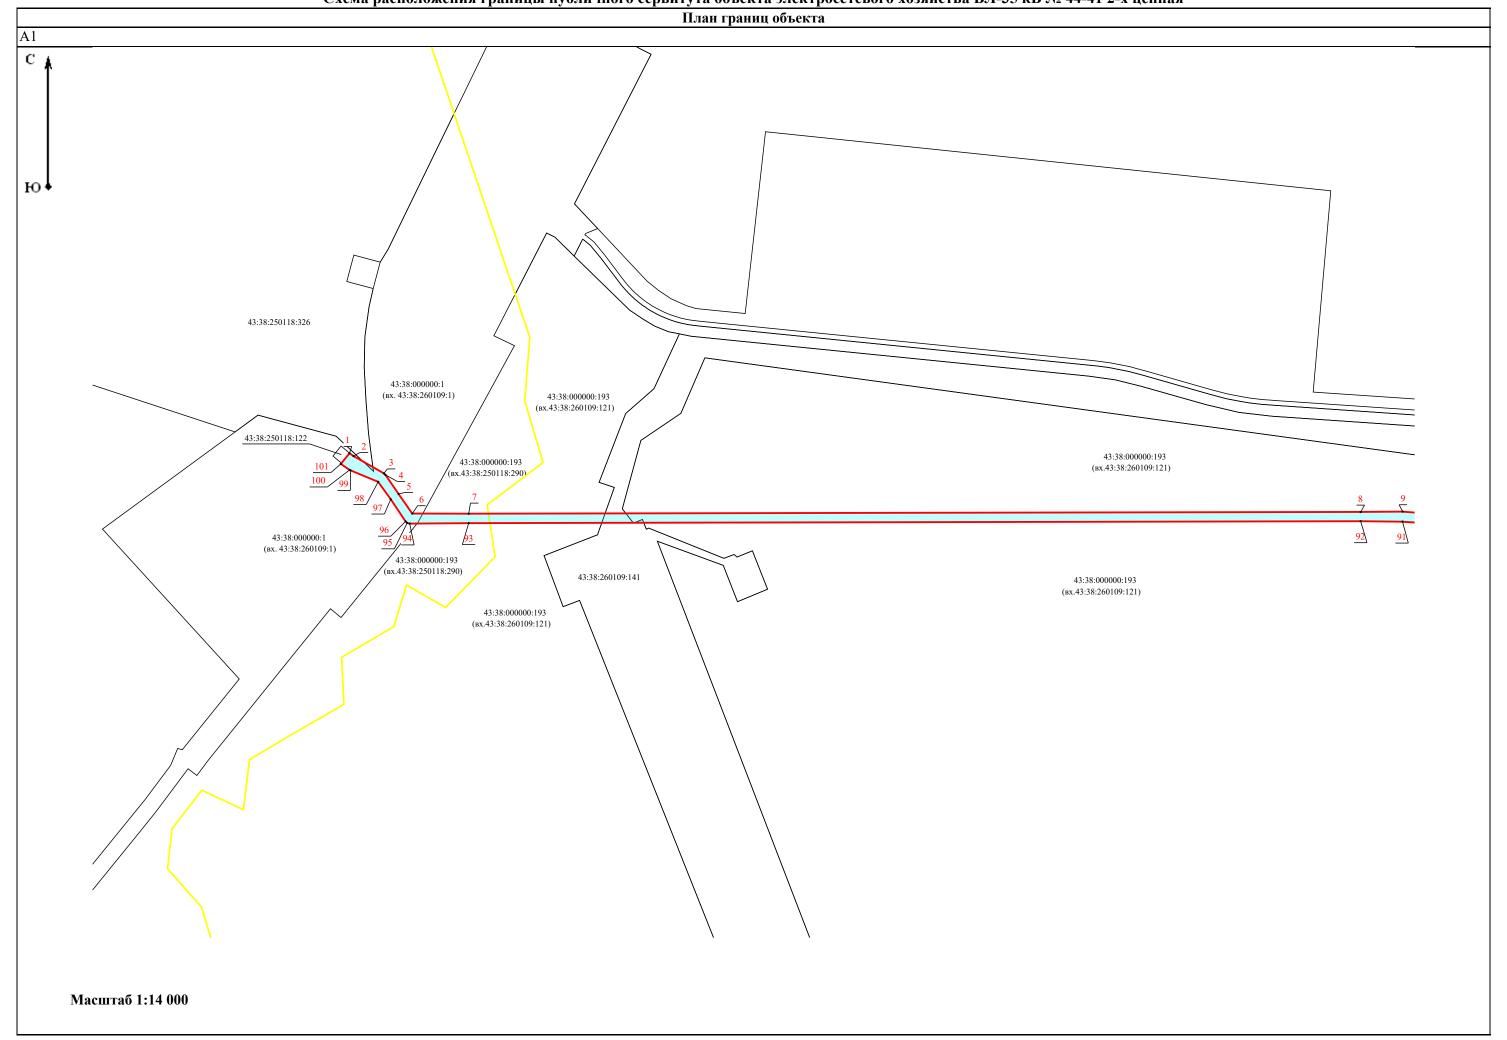


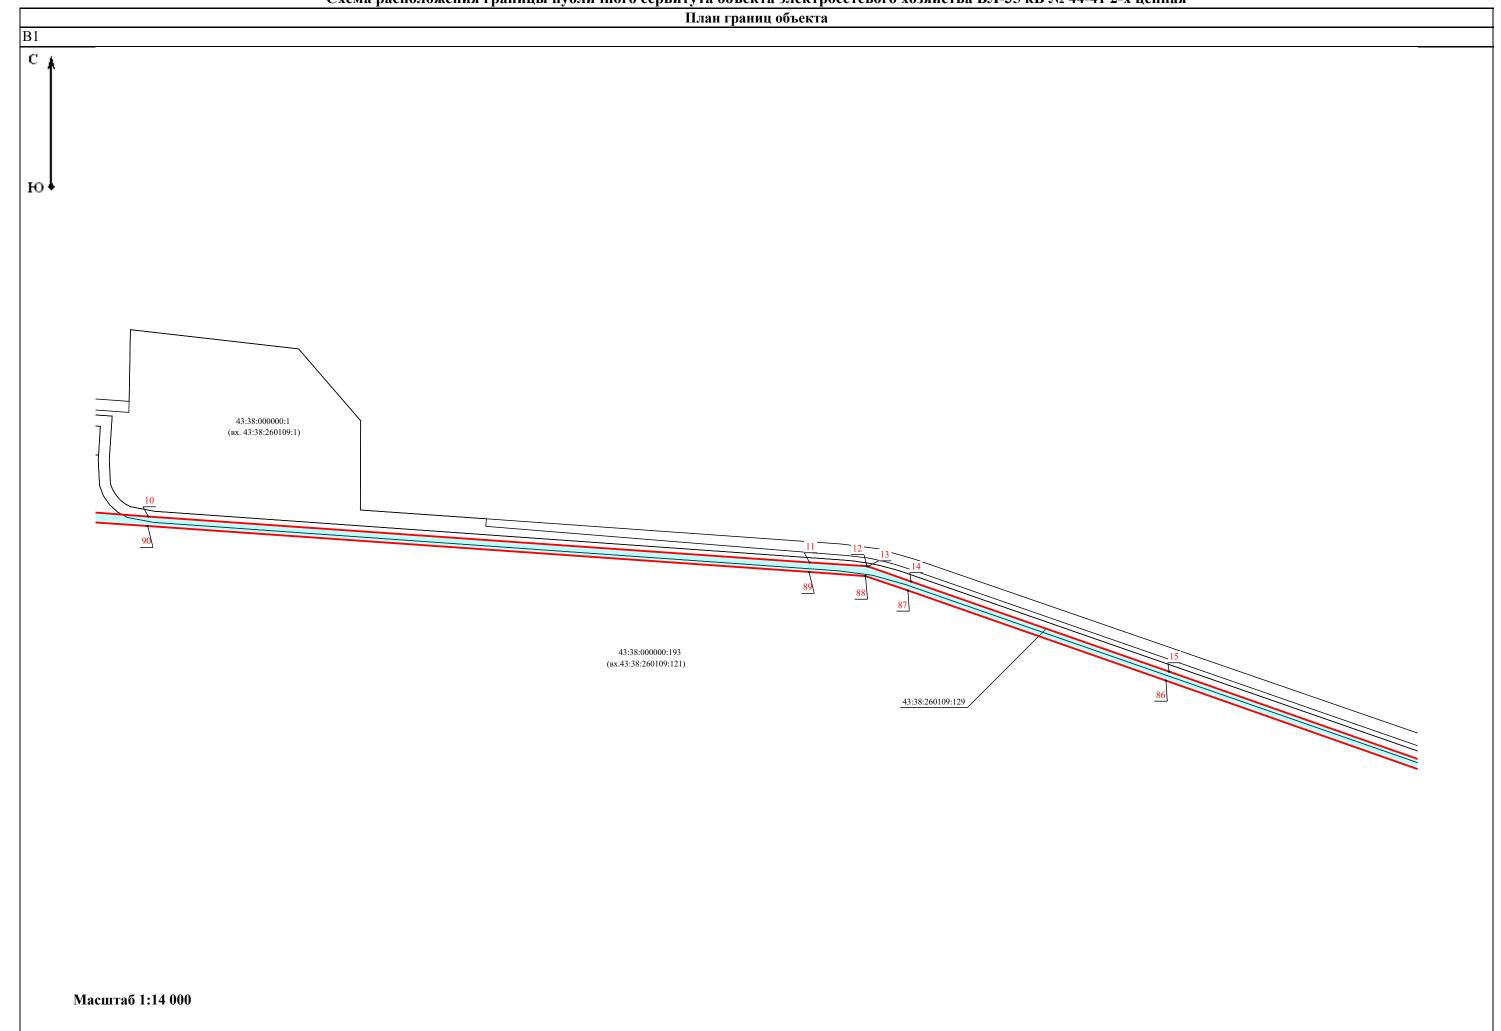

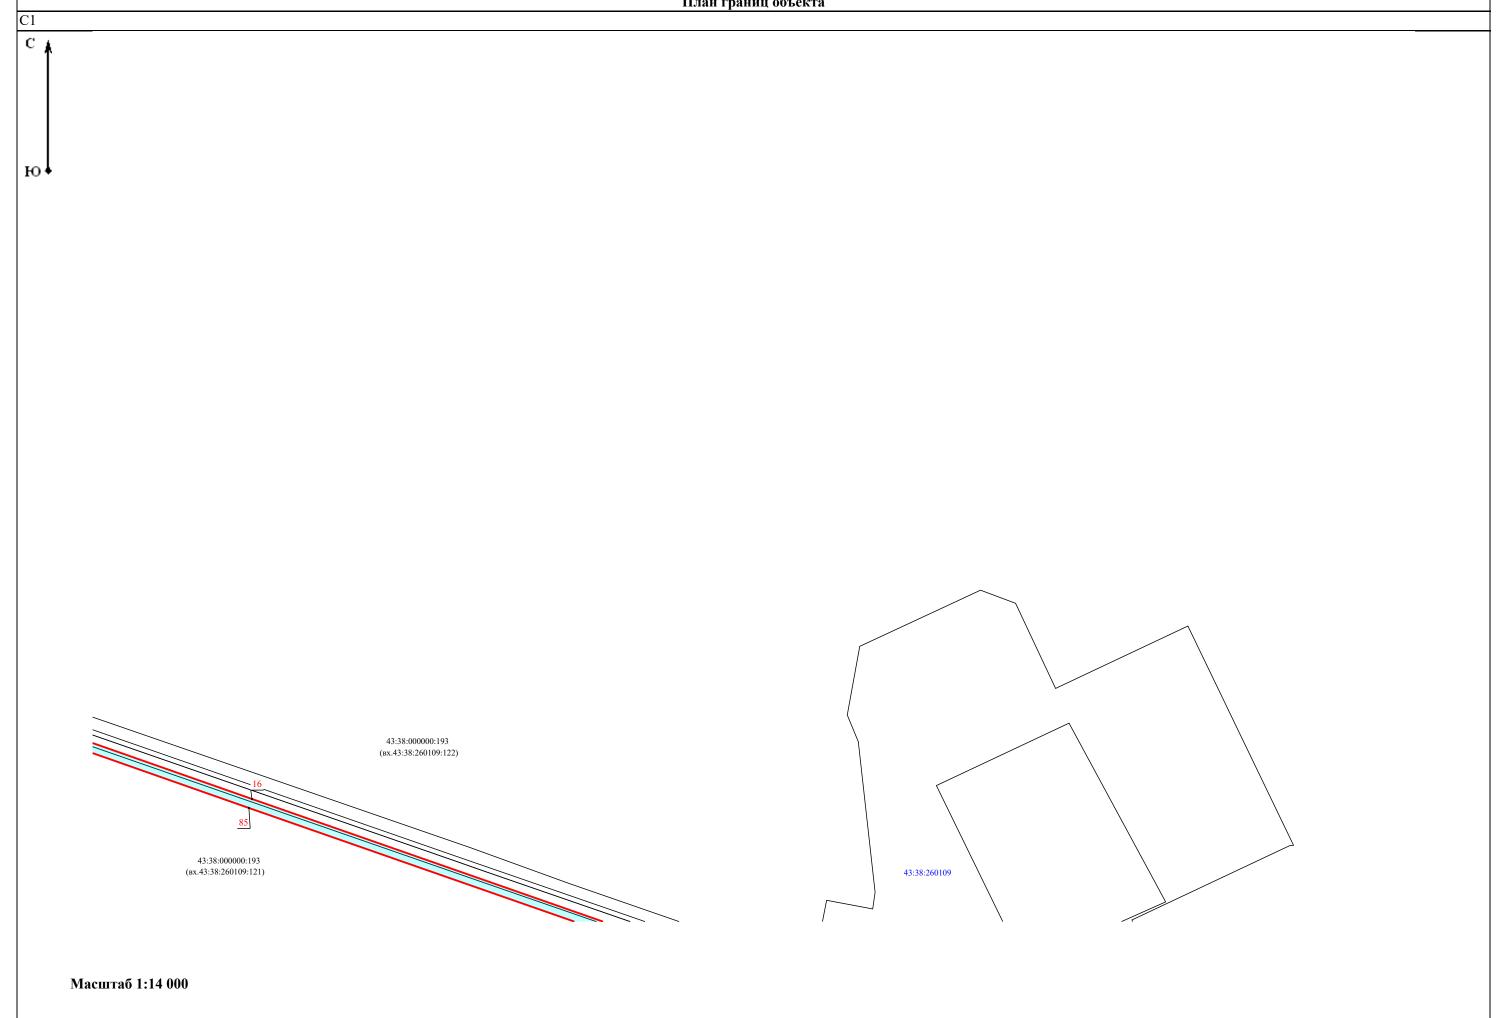


## Схема расположения границы публичного сервитута объекта электросетевого хозяйства ВЛ-35 кВ № 44-41 2-х цепная План границ объекта C 43:38:000000:193 (bx.43:38:260109:122) 43:38:000000:1 (bx.43:38:260109:1) ю 43:38:000000:193 (bx.43:38:260109:121)

Масштаб 1:14 000

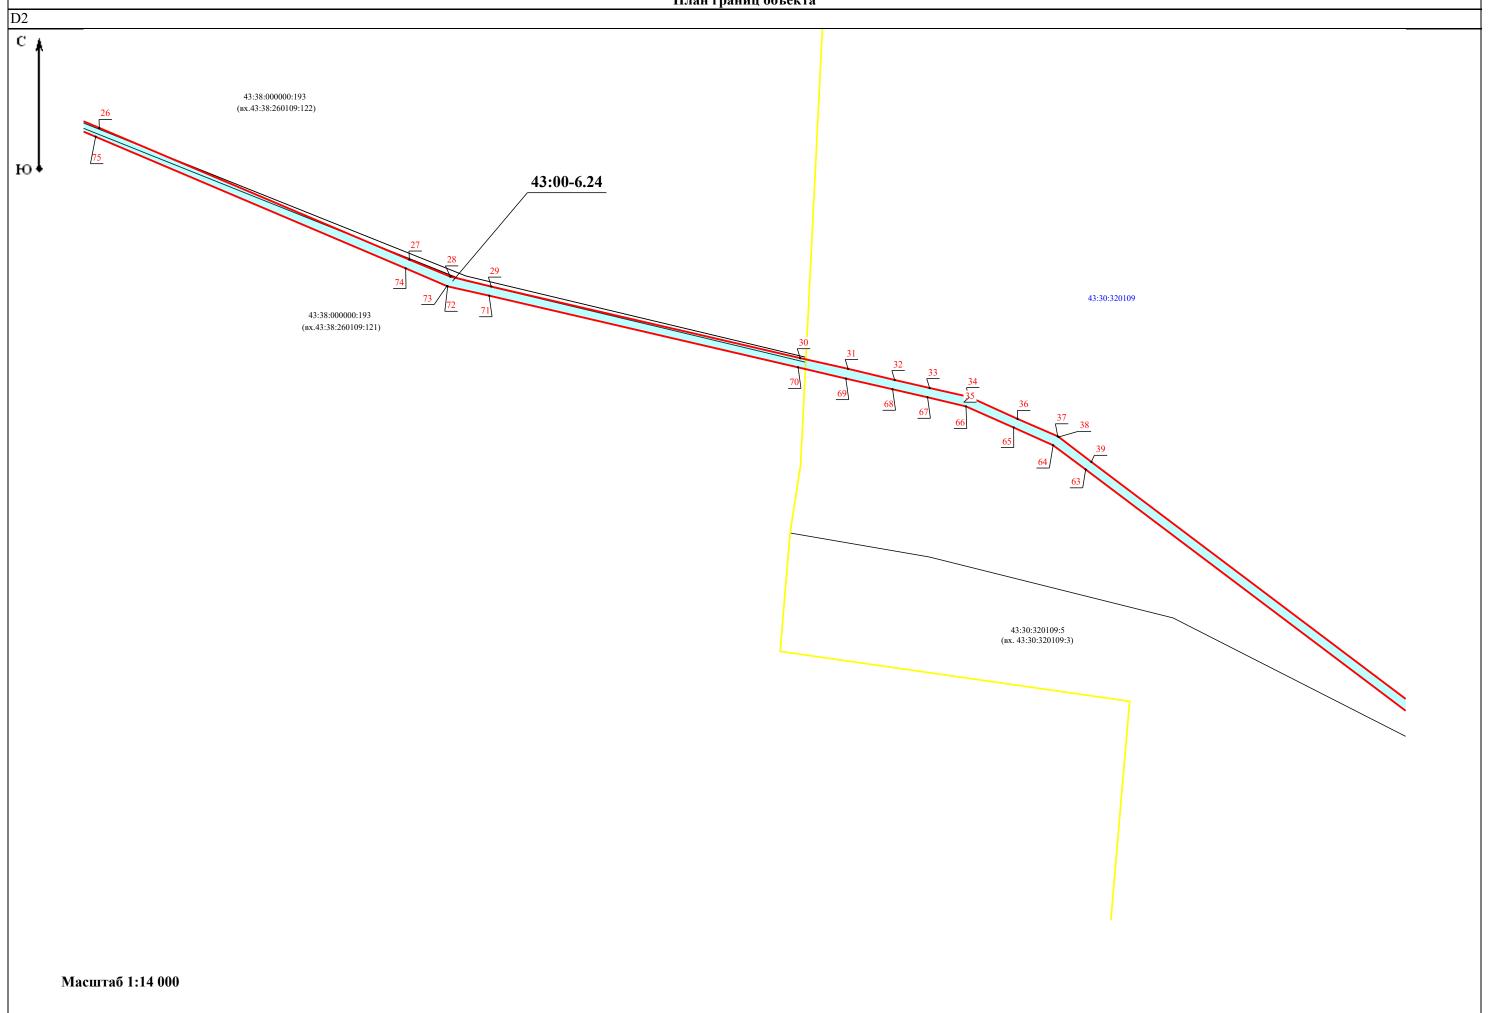

Масштаб 1:14 000

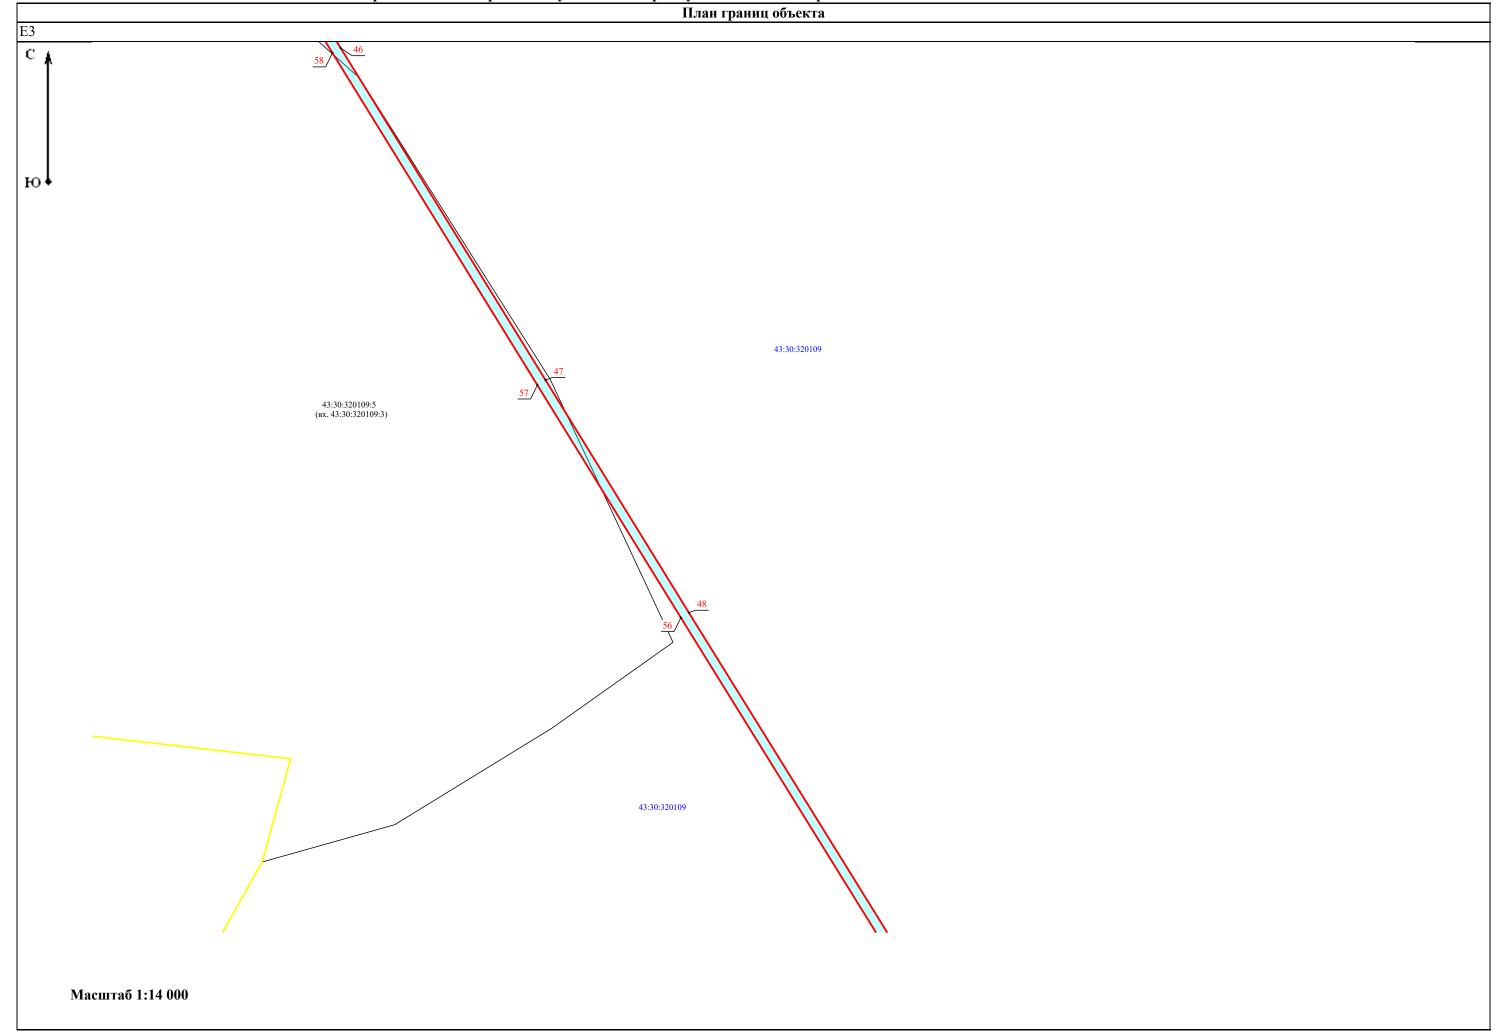

Масштаб 1:14 000