

СООБЩЕНИЕ

о возможном установлении публичного сервитута

Министерство имущественных отношений Кировской области сообщает, что ПАО «Россети Центр и Приволжье» подано ходатайство об установлении публичного сервитута в отношении земельного участка с кадастровым номером 43:13:360102:141, а также в отношении территории кадастровых кварталов: 43:13:360102, 43:13:360601.

Цели установления публичного сервитута:

Для эксплуатации объекта электросетевого хозяйства ПС Екатерина 35/10 кВ, кадастровый номер ОКС 43:13:360102:338.

Адрес или иное описание местоположения земельного участка (участков), в отношении которого испрашивается публичный сервитут

Кировская область, Котельничский район, с. Екатерина согласно прилагаемой схеме.

Адрес, по которому заинтересованные лица могут ознакомиться с поступившим ходатайством об установлении публичного сервитута и прилагаемым к нему описанием местоположения границ публичного сервитута, подать заявления об учете прав на земельные участки, а также срок подачи указанных заявлений, время приема заинтересованных лиц для ознакомления с поступившим ходатайством об установлении публичного сервитута:

Министерство имущественных отношений Кировской области.

Кировская область г. Киров обл., ул. Карла Либкнехта, 69, каб. 445 с 9:00 до 18:00, перерыв с 12:30 до 13:15.

Контактный телефон: 8(332) 27-27-33, (доб. 3350, 3354).


Правообладатели земельных участков, в отношении которых испрашивается публичный сервитут, если их права не зарегистрированы в Едином государственном реестре недвижимости, в течение 15 дней со дня опубликования данного сообщения подают заявления об учете их прав (обременений прав) на земельные участки с приложением копий документов, подтверждающих эти права (обременения прав) с указанием способа связи с заявителем (адрес, телефон, адрес электронной почты и т.д.)

Официальные сайты в информационно-телекоммуникационной сети «Интернет», на которых размещается сообщение о поступившем ходатайстве об установлении публичного сервитута

<https://dgs.kirovreg.ru/>

Схема расположения границы публичного сервитута объекта электросетевого хозяйства
ПС Екатерина 35/10 кВ, местоположение: Кировская область, Даровской район

План границ объекта

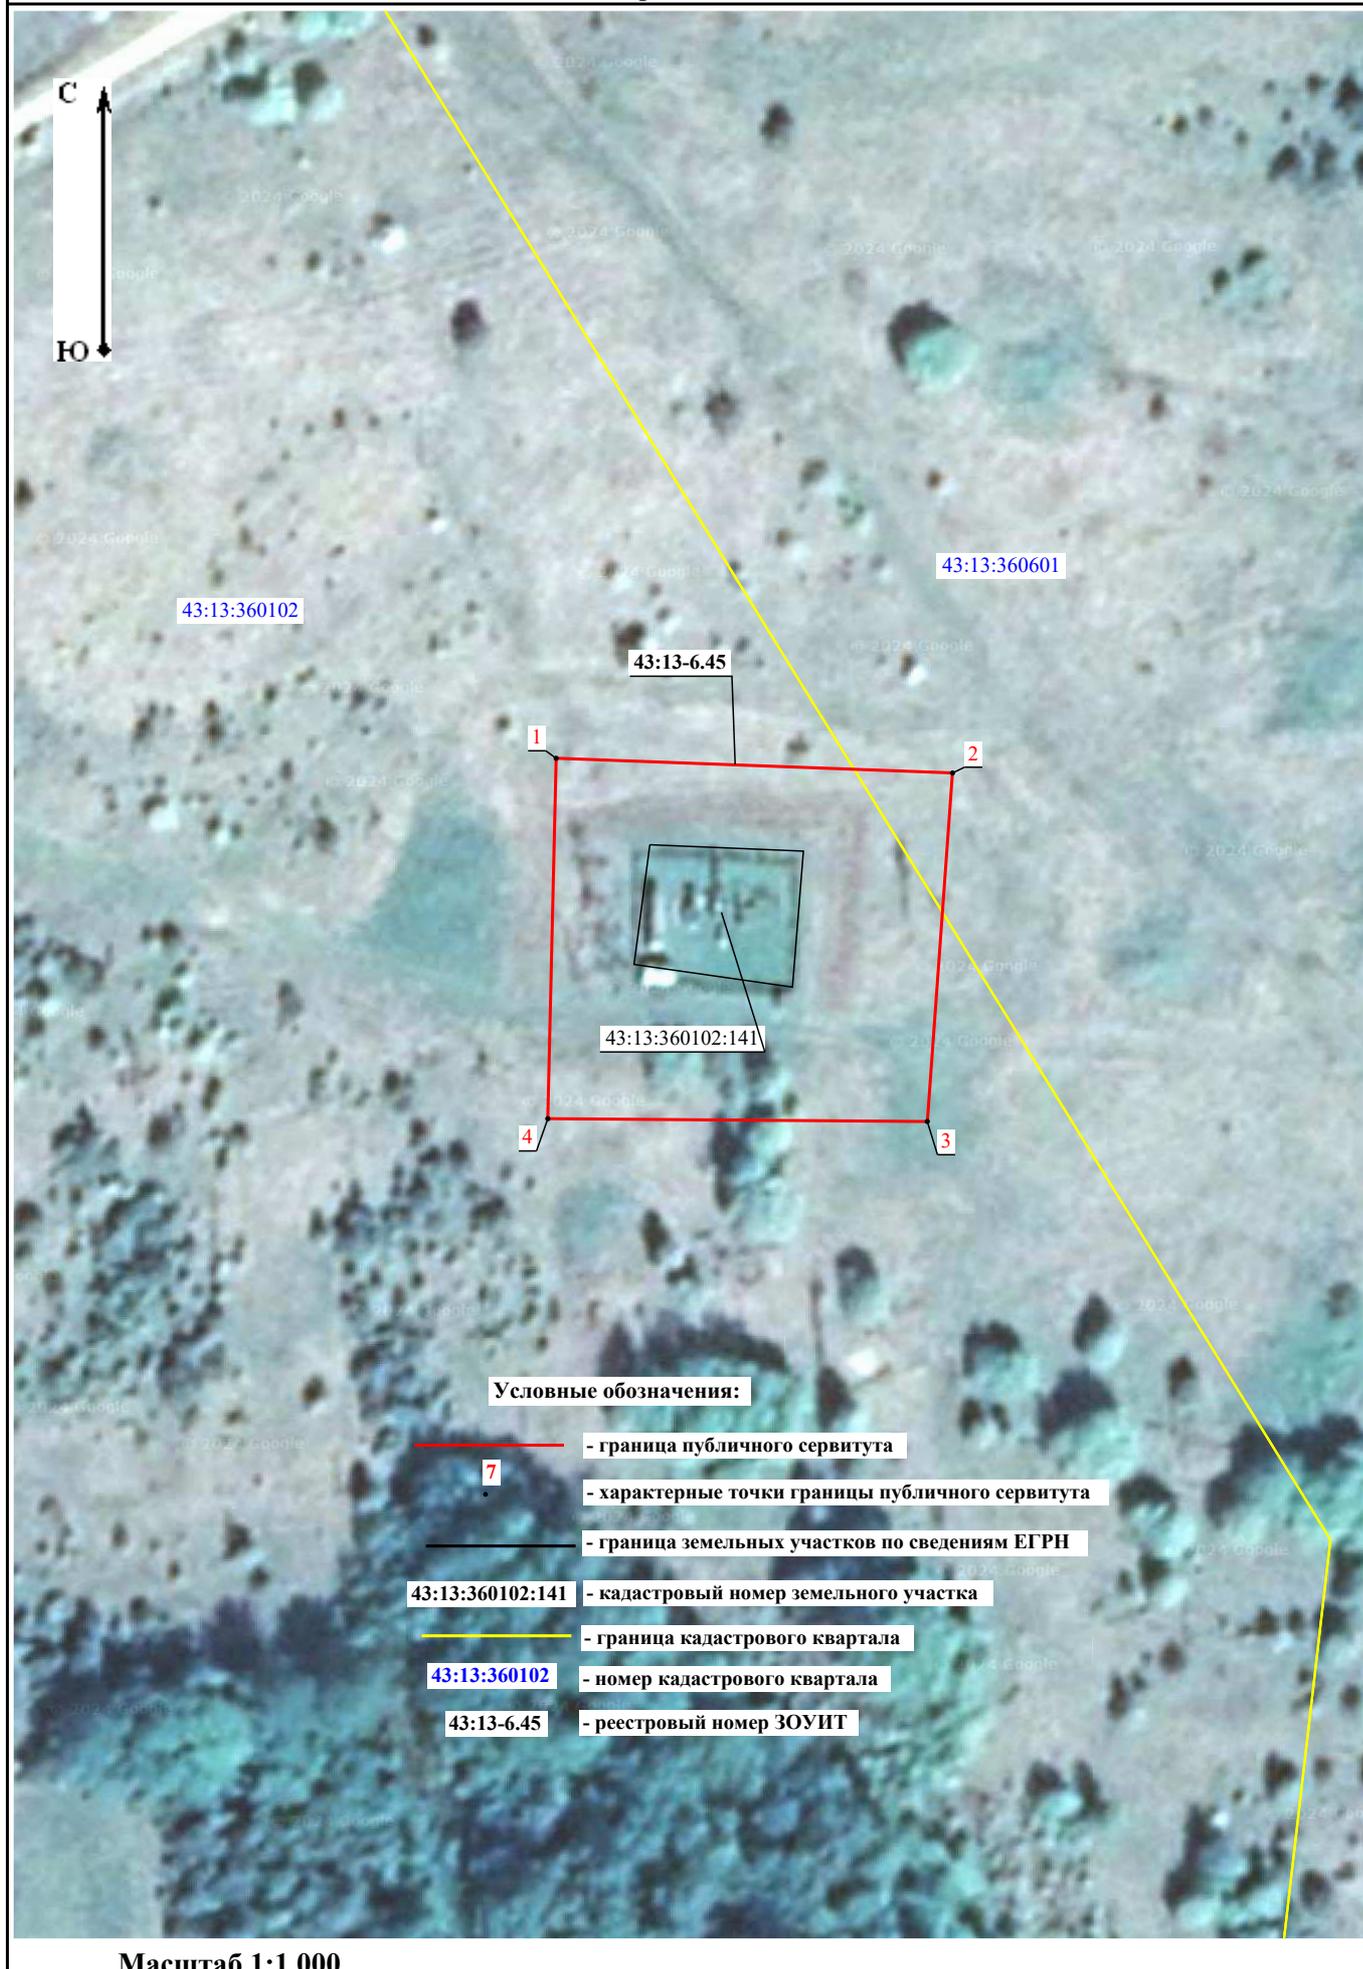

Масштаб 1:1 000

Утверждена

(наименование документа об утверждении, включая наименования органов государственной власти или

органов местного самоуправления, принявших решение об утверждении схемы или

подписавших соглашение о перераспределении земельных участков)

от _____ № _____

Схема расположения границы публичного сервитута на кадастровом плане территории

Кадастровый квартал	-	43:13:000000
Система координат	-	МСК-43, зона 1
Площадь испрашиваемого публичного сервитута		<u>2 400 м²</u>
Обозначение характерных точек границ	Координаты, м	
	X	Y
1	2	3
1	559 402,26	1 280 686,25
2	559 400,31	1 280 738,37
3	559 354,10	1 280 735,05
4	559 354,46	1 280 685,15
1	559 402,26	1 280 686,25