

СООБЩЕНИЕ

о возможном установлении публичного сервитута

Министерство имущественных отношений Кировской области сообщает, что ПАО «Россети Центр и Приволжье» подано ходатайство об установлении публичного сервитута в отношении частей земельных участков с кадастровыми номерами: 43:13:324501:43, единого землепользования с кадастровым номером 43:13:000000:210 (входящего участка с кадастровым номером 43:13:324501:434), 43:13:000000:168, а также в отношении территории кадастрового квартала 43:13:324501.

Цели установления публичного сервитута:

Для эксплуатации объекта электросетевого хозяйства ПС Искра 110/10 кВ, кадастровый номер ОКС 43:13:322103:266.

Адрес или иное описание местоположения земельного участка (участков), в отношении которого испрашивается публичный сервитут

Кировская область, Котельничский район, д. Наймушины согласно прилагаемой схеме.

Адрес, по которому заинтересованные лица могут ознакомиться с поступившим ходатайством об установлении публичного сервитута и прилагаемым к нему описанием местоположения границ публичного сервитута, подать заявления об учете прав на земельные участки, а также срок подачи указанных заявлений, время приема заинтересованных лиц для ознакомления с поступившим ходатайством об установлении публичного сервитута:
Министерство имущественных отношений Кировской области.

Кировская область г. Киров обл., ул. Карла Либкнехта, 69, каб. 445 с 9:00 до 18:00, перерыв с 12:30 до 13:15.

Контактный телефон: 8(332) 27-27-33, (доб. 3350, 3354).

Правообладатели земельных участков, в отношении которых испрашивается публичный сервитут, если их права не зарегистрированы в Едином государственном реестре недвижимости, в течение 15 дней со дня опубликования данного сообщения подают заявления об учете их прав (обременений прав) на земельные участки с приложением копий документов, подтверждающих эти права (обременения прав) с указанием способа связи с заявителем (адрес, телефон, адрес электронной почты и т.д.)

Официальные сайты в информационно-телекоммуникационной сети «Интернет», на которых размещается сообщение о поступившем ходатайстве об установлении публичного сервитута

<https://dgs.kirovreg.ru/>

Утверждена

(наименование документа об утверждении, включая наименования органов государственной власти или

органов местного самоуправления, принявших решение об утверждении схемы или

подписавших соглашение о перераспределении земельных участков)


от _____ № _____

Схема расположения границы публичного сервитута на кадастровом плане территории

Кадастровый квартал	-	43:13:324501
Система координат	-	МСК-43, зона 1
Площадь испрашиваемого публичного сервитута		5 554 м²
Обозначение характерных точек границ	Координаты, м	
	X	Y
1	2	3
1	552 606,28	1 299 505,13
2	552 607,62	1 299 511,58
3	552 607,26	1 299 516,17
4	552 599,39	1 299 556,60
5	552 597,09	1 299 562,77
6	552 592,90	1 299 567,85
7	552 587,30	1 299 571,30
8	552 580,87	1 299 572,75
9	552 575,49	1 299 572,32
10	552 543,21	1 299 565,27
11	552 537,10	1 299 562,83
12	552 532,11	1 299 558,53
13	552 528,26	1 299 551,28
14	552 527,85	1 299 541,90
15	552 535,71	1 299 501,65
16	552 538,02	1 299 495,48
17	552 542,20	1 299 490,40
18	552 547,81	1 299 486,95
19	552 554,24	1 299 485,51
20	552 559,50	1 299 485,92
21	552 591,79	1 299 492,79
22	552 597,92	1 299 495,20
23	552 602,93	1 299 499,47
1	552 606,28	1 299 505,13

Схема расположения границы публичного сервитута объекта электросетевого хозяйства
ПС Искра 110/10 кВ, местоположение: Кировская область, Котельничский район

План границ объекта

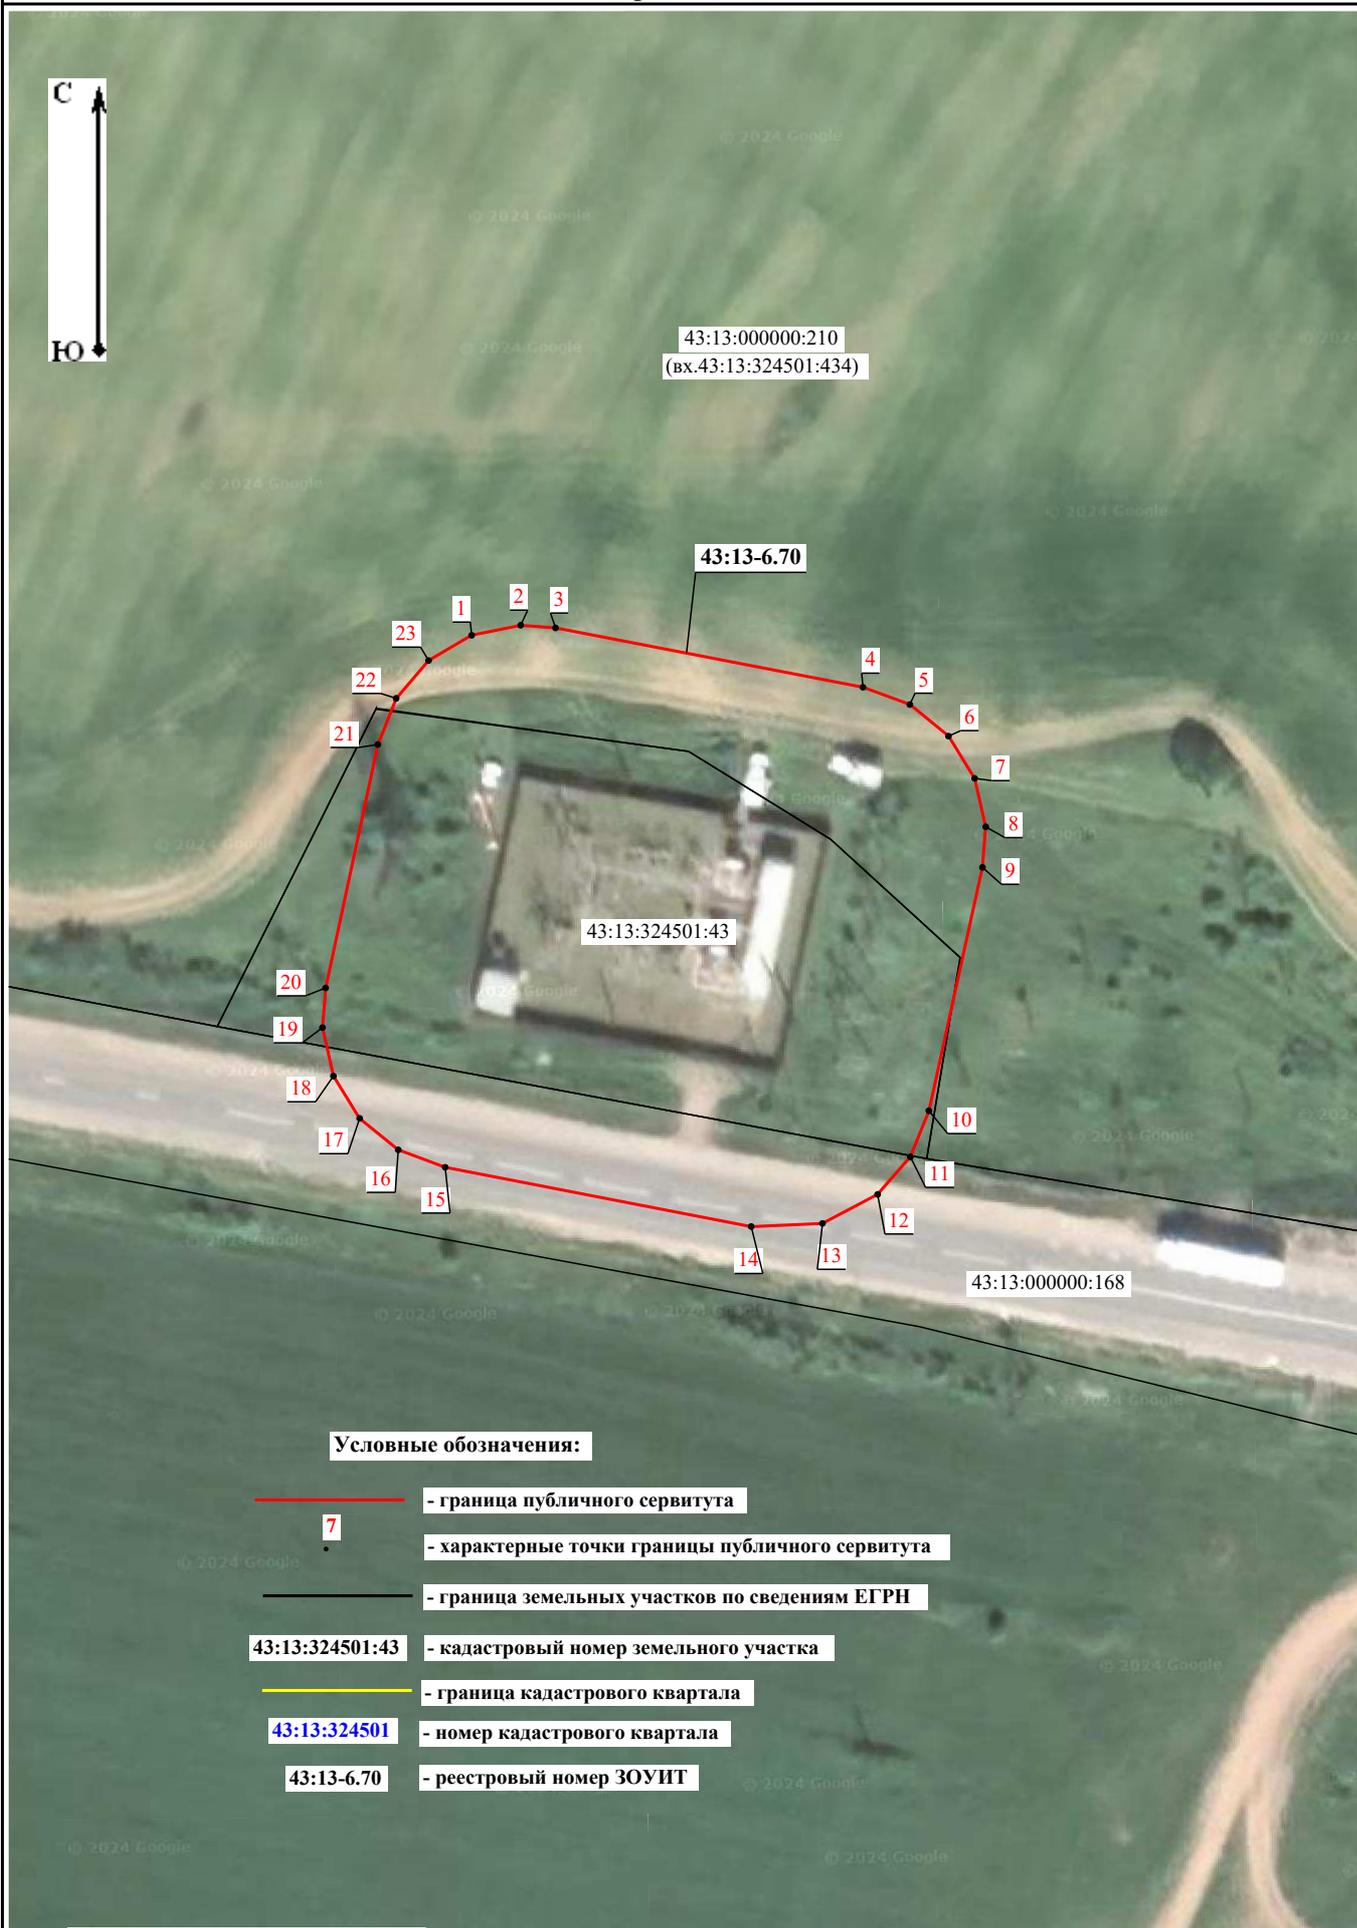

Условные обозначения:

-  - граница публичного сервитута
-  - характерные точки границы публичного сервитута
-  - граница земельных участков по сведениям ЕГРН
-  - кадастровый номер земельного участка
-  - граница кадастрового квартала
-  - номер кадастрового квартала
-  - реестровый номер ЗОУИТ

Масштаб 1:1 000