СООБЩЕНИЕ

о возможном установлении публичного сервитута

Наименование уполномоченного органа, которым рассматривается ходатайство об установлении публичного сервитута:

Министерство имущественных отношений Кировской области сообщает, что ПАО «Россети Центр и Приволжья» подано ходатайство об установлении публичного сервитута в отношении земельных участков с кадастровыми номерами: 43:40:001010:405, 43:40:001010:175, 43:40:001010:53, 43:40:001010:54, 43:40:001011:49, 43:40:001011:51, 43:40:001011:272, 43:40:001011:260, 43:40:000111:31, 43:40:40:000111:51, 43:40:000111:1, 43:40:000111:21, 43:40:000111:611, 43:40:000111:627, 43:40:000111:53, 43:40:000111:22, 43:40:000111:38, 43:40:000111:52, 43:40:000111:54, 43:40:000111:39, 43:40:001016:20, 43:40:001016:16, 43:40:001016:10, 43:40:001016:63, 43:40:001016:30, 43:30:001016:29, 43:40:001016:28, 43:40:001016:27, 43:40:001016:15, 43:40:001016:198, 43:40:001016:31, 43:40:002443:56, 43:40:002443:1, 43:40:002443:54, 43:40:002443:92, 43:40:002443:45, 43:40:000128:2, 43:40:000128:3, 43:40:000128:405, 43:40:000138:507, 43:40:000138:506, 43:40:000138:13, 43:40:000138:6, 43:40:000138:290, 43:40:000138:1, 43:40:000138:19, 43:40:000138:18, 43:40:000138:20, 43:40:000146:36, 43:40:000138:508, 43:40:000146:45, 43:40:000146:44, 43:40:000146:712, 43:40:000146:38, 43:40:000146:590, 43:40:000146:155, 43:40:000146:42, 43:40:000146:43, 43:40:000146:714, 43:40:000146:723, 43:40:000146:13, 43:40:000146:41, 43:40:000146:14, 43:40:000146:40, 43:40:000146:39, 43:40:000146:3, 43:40:000146:15, 43:40:000150:38, 43:40:000150:71, 43:40:000150:72, 43:40:000150:19, 43:40:000150:23, 43:40:000150:22, 43:40:000150:4, 43:40:000150:6, 43:40:000150:69, 43:40:000150:68, 43:40:000151:122, 43:40:000151:11, 43:40:000151:123, 43:40:000151:24, 43:40:000151:25, 43:40:000151:22, 43:40:000151:119, 43:40:000151:120, 43:40:000151:2990, 43:40:000151:23, 43:40:000151:2994, 43:40:000151:2993, 43:40:000151:111, 43:40:000151:112, 43:40:000151:108, 43:40:000151:36, 43:40:180160:90, 43:40:180160:89, 43:40:180160:410, 43:40:180160:411, 43:40:180160:412, 43:40:180160:413, 43:40:180160:422, 43:40:180160:420, 43:40:180160:566, 43:40:180160:421, 43:40:180160:430, 43:40:180160:431, 43:40:180160:432, 43:40:180160:439, 43:40:180160:131, 43:40:180160:437, 43:40:180160:436, 43:40:180160:328, 43:40:180160:92, 43:40:180160:115, 43:40:180160:116, 43:40:180160:117, 43:40:180160:425, 43:40:180160:427, 43:40:180160:121, 43:40:180160:135, 43:40:180160:595, 43:40:180160:146, 43:40:180160:441, 43:40:180160:450, 43:40:180160:114, 43:40:180160:113, 43:40:180160:440, 43:40:180160:340, 43:40:180160:333, 43:40:180160:154, 43:40:180160:454, 43:40:180160:453, 43:40:180160:452, 43:40:180160:150, 43:40:180160:148, 43:40:180160:451, 43:40:000160:29, 43:40:000160:395, 43:40:000168:30, 43:40:000168:31, 43:40:000168:22, 43:40:000168:20, 43:40:000168:29, 43:40:000168:162, 43:40:000168:28, 43:40:000168:27, 43:40:000168:26, 43:40:000167:28, 43:40:000167:138, 43:40:000168:25, 43:40:000167:137, 43:40:000167:99, 43:40:000167:136, 43:40:000167:548, 43:40:000167:38, 43:40:000167:487, 43:40:001037:46, 43:40:001037:39, 43:40:001037:30, 43:40:001037:29, 43:40:001037:28, 43:40:001037:27, 43:40:001037:26, 43:40:000174:40, 43:40:000174:39, 43:40:000174:37, 43:40:000174:26, 43:40:000174:25, 43:40:000177:16, единого землепользования с кадастровым номером 43:40:000177:22 (входящий земельный участок с кадастровым номером 43:40:000177:19), а также в отношении территории кадастровых

кварталов: 43:40:001010, 43:40:001011, 43:40:000110, 43:40:000111, 43:40:001016, 43:40:002443, 43:40:000128, 43:40:000138, 43:40:000146, 43:40:000150, 43:40:000151, 43:40:000160, 43:40:180160, 43:40:000167, 43:40:000168, 43:40:001037, 43:40:000174, 43:40:000177.

Цели установления публичного сервитута:

Для эксплуатации объекта электросетевого хозяйства ВЛ-110 кВ ПСТ Киров-ТЭЦ-4 1, 2 цепь, кадастровый номер ОКС 43:40:000000:1283.

Адрес или иное описание местоположения земельного участка (участков), в отношении которого испрашивается публичный сервитут

Кировская область, город Киров согласно прилагаемой схеме.

Адрес, по которому заинтересованные лица могут ознакомиться с поступившим ходатайством об установлении публичного сервитута и прилагаемым к нему описанием местоположения границ публичного сервитута, подать заявления об учете прав на земельные участки, а также срок подачи указанных заявлений, время приема заинтересованных лиц для ознакомления с поступившим ходатайством об установлении публичного сервитута:

Министерство имущественных отношений Кировской области.

Кировская область г. Киров обл., ул. Карла Либкнехта, 69, каб. 445 с 9:00 до 18:00, перерыв с 12:30 до 13:15.

Контактный телефон: 8(332) 27-27-33, (доб. 3350, 3354).

Правообладатели земельных участков, в отношении которых испрашивается публичный сервитут, если их права не зарегистрированы в Едином государственном реестре недвижимости, в течение 15 дней со дня опубликования данного сообщения подают заявления об учете их прав (обременений прав) на земельные участки с приложением копий документов, подтверждающих эти права (обременения прав) с указанием способа связи с заявителем (адрес, телефон, адрес электронной почты и т.д.)

Официальные сайты в информационно-телекоммуникационной сети «Интернет», на которых размещается сообщение о поступившем ходатайстве об установлении публичного сервитута:

https://киров.рф/, https://dgs.kirovreg.ru/

Утверждена

_____
(наименование документа об утверждении, включая наименования органов государственной власти или

_____
органов местного самоуправления, принявших решение об утверждении схемы или

_____
подписавших соглашение о перераспределении земельных участков)

от _____ № _____

Схема расположения границы публичного сервитута на кадастровом плане территории

Кадастровый квартал - 43:40:000000

Система координат - МСК-43, зона 2

Площадь испрашиваемого публичного сервитута **327 524 м²**

Обозначение характерных точек границ	Координаты, м	
	X	Y
1	2	3
1	586 152,90	2 194 455,96
2	586 138,69	2 194 500,77
3	585 980,72	2 194 450,70
4	585 780,03	2 194 482,98
5	585 535,45	2 194 404,80
6	584 789,78	2 193 938,81
7	581 786,26	2 193 978,24
8	581 435,87	2 193 652,51
9	581 303,96	2 193 655,55
10	581 016,97	2 193 646,85
11	579 887,50	2 193 632,61
12	579 751,03	2 193 775,88
13	579 633,47	2 193 939,84
14	579 595,28	2 193 912,46
15	579 714,73	2 193 745,82
16	579 867,66	2 193 585,31
17	581 017,94	2 193 599,86
18	581 304,13	2 193 608,52
19	581 453,95	2 193 605,09
20	581 804,58	2 193 930,93
21	584 803,06	2 193 891,68
22	585 555,37	2 194 361,83
23	585 783,64	2 194 434,79
24	585 984,27	2 194 402,52
1	586 152,90	2 194 455,96

Схема расположения границы публичного сервитута объекта электросетевого хозяйства ВЛ 110 кВ ПСТ Киров – ТЭЦ-4 1, 2 цепь

План границ объекта

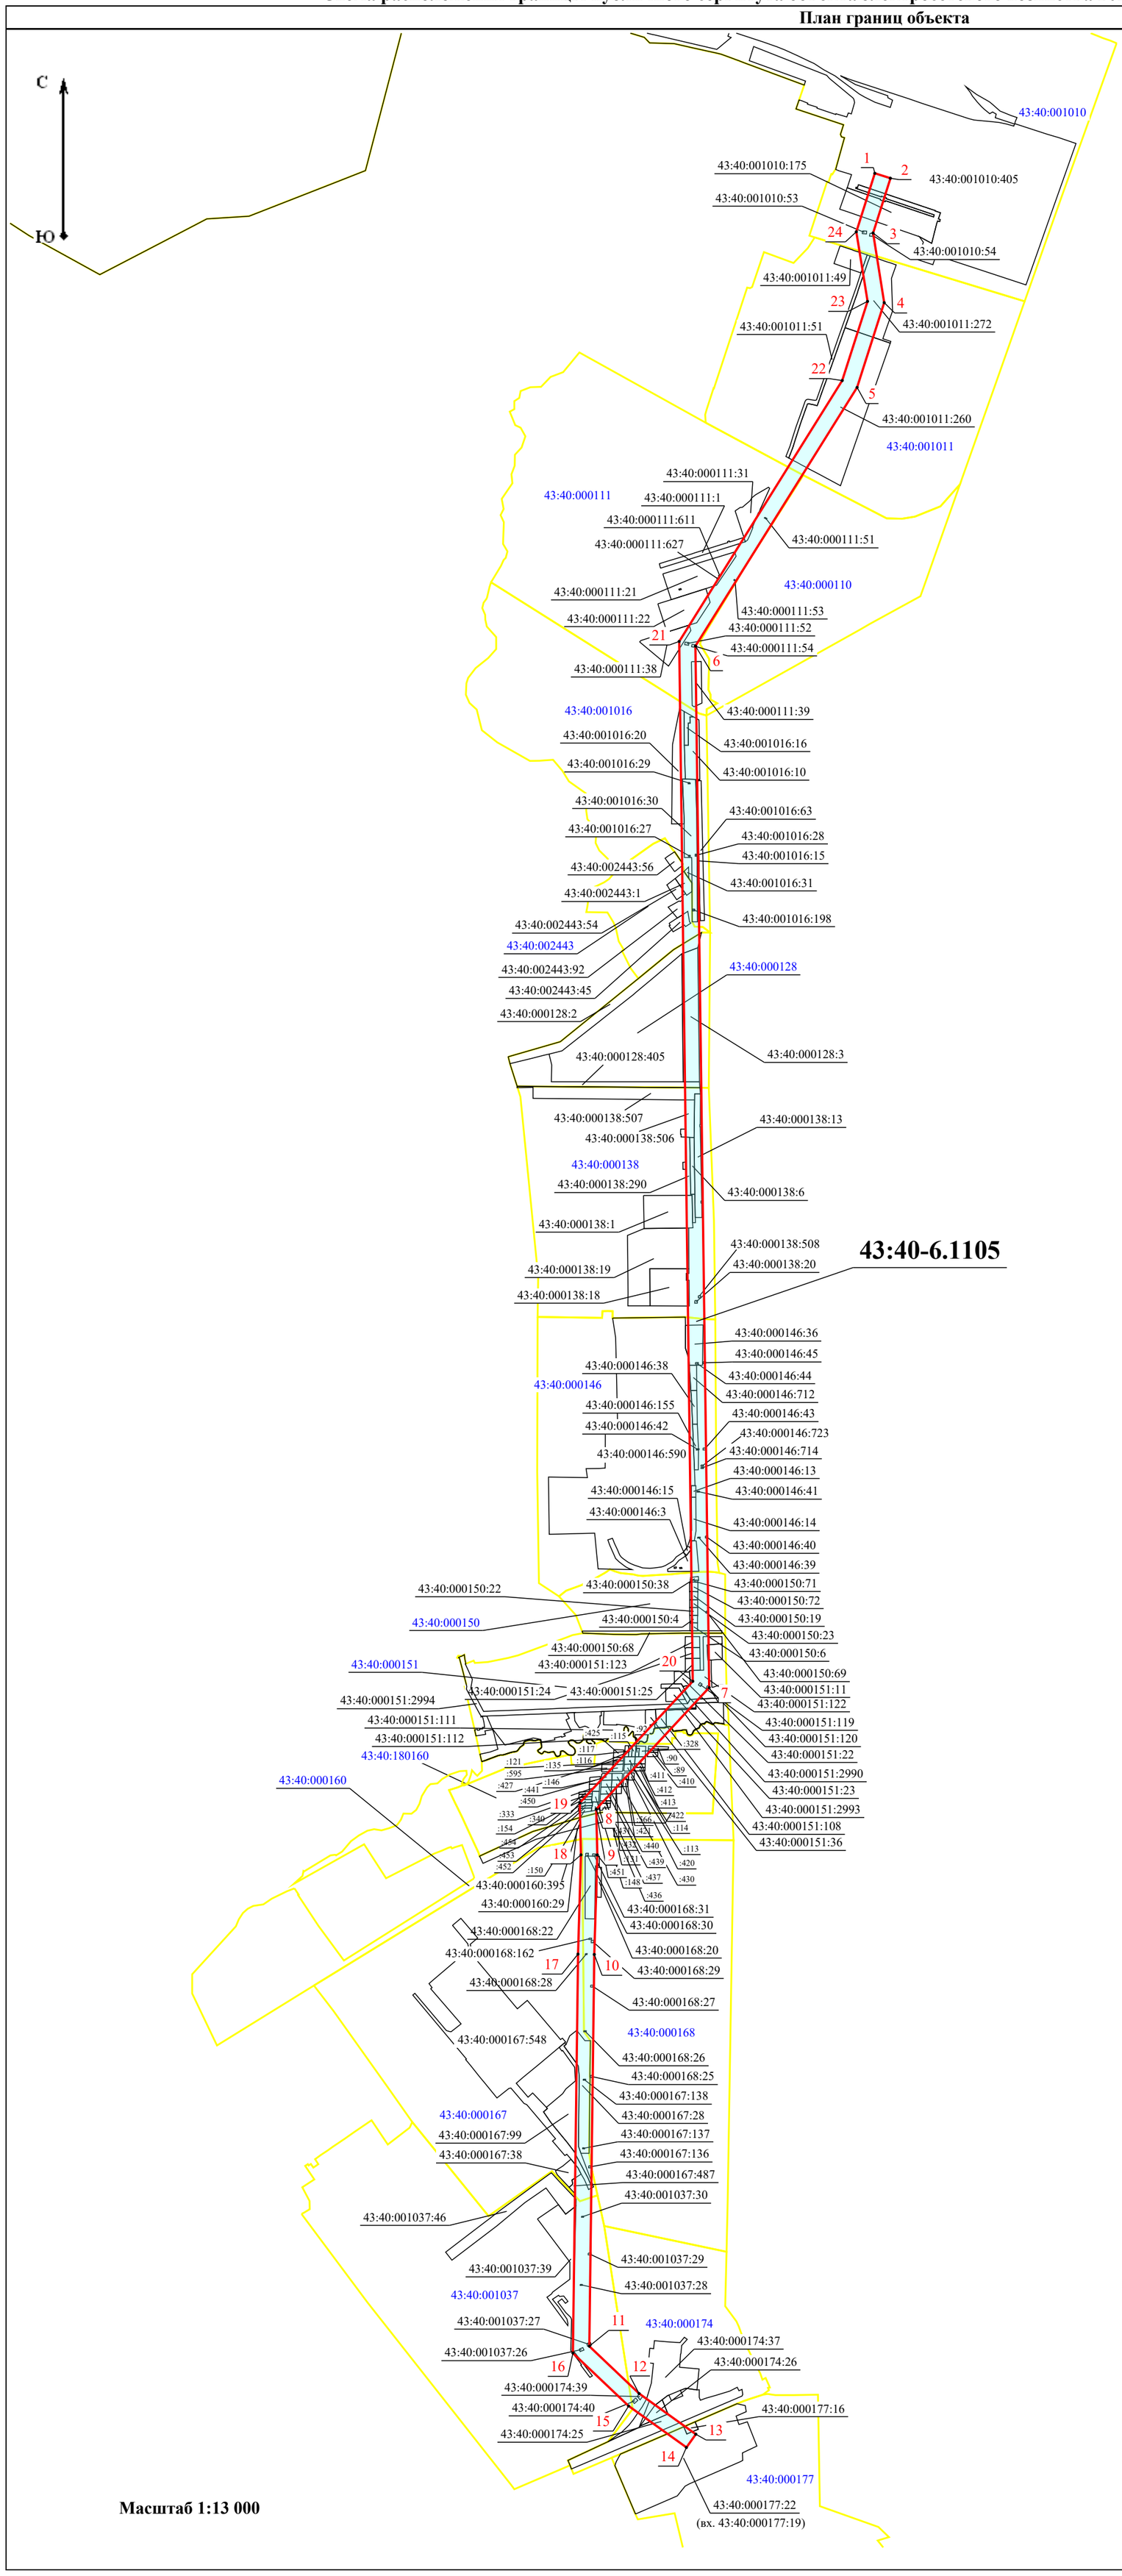

Масштаб 1:13 000

Условные знаки и обозначения

- 7 — граница публичного сервитута
- • — характерные точки границы публичного сервитута
- граница кадастрового квартала
- 43:40:000174 — номер кадастрового квартала
- граница земельных участков по сведениям ЕГРН
- 43:40:000174:37 — кадастровый номер земельного участка
- 43:40-6.1105 — реестровый номер ЗОУИТ
- границы охранной зоны объекта электросетевого хозяйства