


Выписка из Единого государственного реестра недвижимости об объекте недвижимости
 Описание местоположения земельного участка

Земельный участок	
ВИД ОБЪЕКТА НЕДВИЖИМОСТИ	
Лист № 1 раздела 3	Всего листов раздела 3: 25
Всего разделов: 8	
Всего листов выписки: 265	
04.09.2023г. № КУВИ-001/2023-200902988	
Кадастровый номер: 43:14:350118:278	

План (чертеж, схема) земельного участка

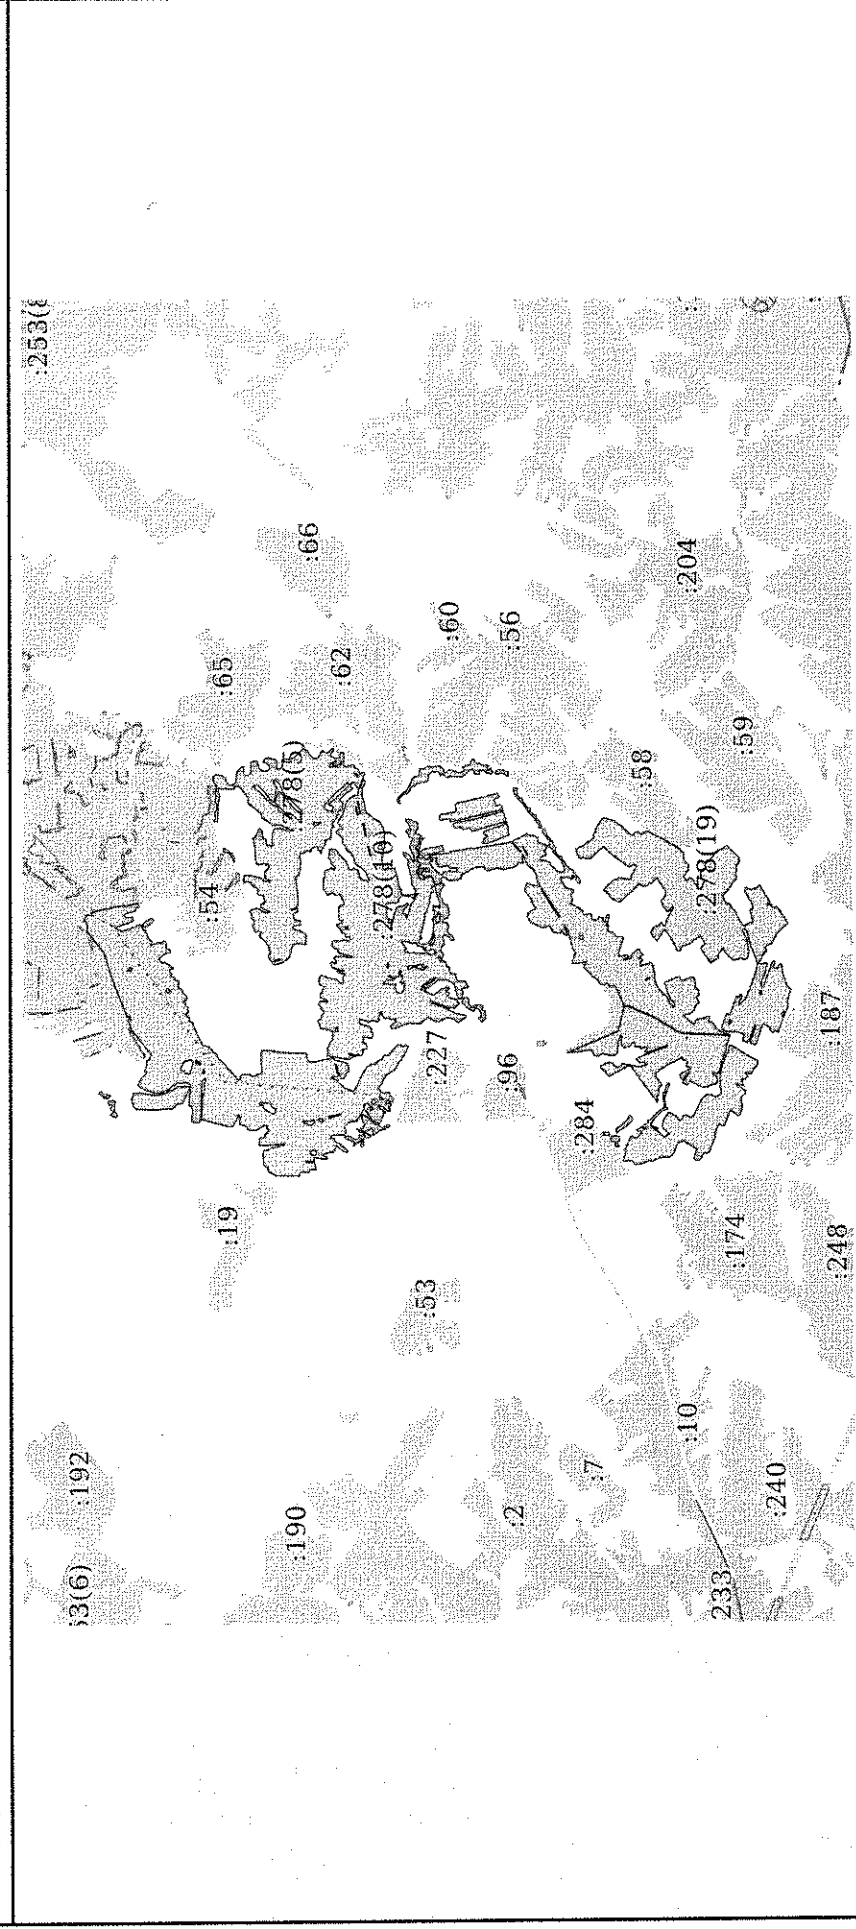

Масштаб 1:90000	Условные обозначения:										
<table border="1"> <tr> <td>ДОКУМЕНТ ПОДПИСАН</td> <td>ИНИЦИАЛЫ, ФАМИЛИЯ</td> </tr> <tr> <td>ЭЛЕКТРОННОЙ ПОДПИСЬЮ</td> <td></td> </tr> <tr> <td colspan="2">Сертификат: 003ВВ056В740/СВ38Д2В3576АСРС425108</td> </tr> <tr> <td colspan="2">Выдана: ФЕДЕРАЛЬНАЯ СЛУЖБА ГОСУДАРСТВЕННОЙ РЕГИСТРАЦИИ, КАДАСТРА И КАРТОГРАФИИ</td> </tr> <tr> <td colspan="2">Действителен с: 27.06.2023 по 19.09.2024</td> </tr> </table>		ДОКУМЕНТ ПОДПИСАН	ИНИЦИАЛЫ, ФАМИЛИЯ	ЭЛЕКТРОННОЙ ПОДПИСЬЮ		Сертификат: 003ВВ056В740/СВ38Д2В3576АСРС425108		Выдана: ФЕДЕРАЛЬНАЯ СЛУЖБА ГОСУДАРСТВЕННОЙ РЕГИСТРАЦИИ, КАДАСТРА И КАРТОГРАФИИ		Действителен с: 27.06.2023 по 19.09.2024	
ДОКУМЕНТ ПОДПИСАН	ИНИЦИАЛЫ, ФАМИЛИЯ										
ЭЛЕКТРОННОЙ ПОДПИСЬЮ											
Сертификат: 003ВВ056В740/СВ38Д2В3576АСРС425108											
Выдана: ФЕДЕРАЛЬНАЯ СЛУЖБА ГОСУДАРСТВЕННОЙ РЕГИСТРАЦИИ, КАДАСТРА И КАРТОГРАФИИ											
Действителен с: 27.06.2023 по 19.09.2024											
ПОЛНОЕ НАИМЕНОВАНИЕ ДОЛЖНОСТИ											