

Граница охранной зоны объекта: "Газопровод природного газа от газопровода ГРС Барамзы - д. Малая Субботиха до с. Порошино, Первомайского района г. Кирова (дупинг)"

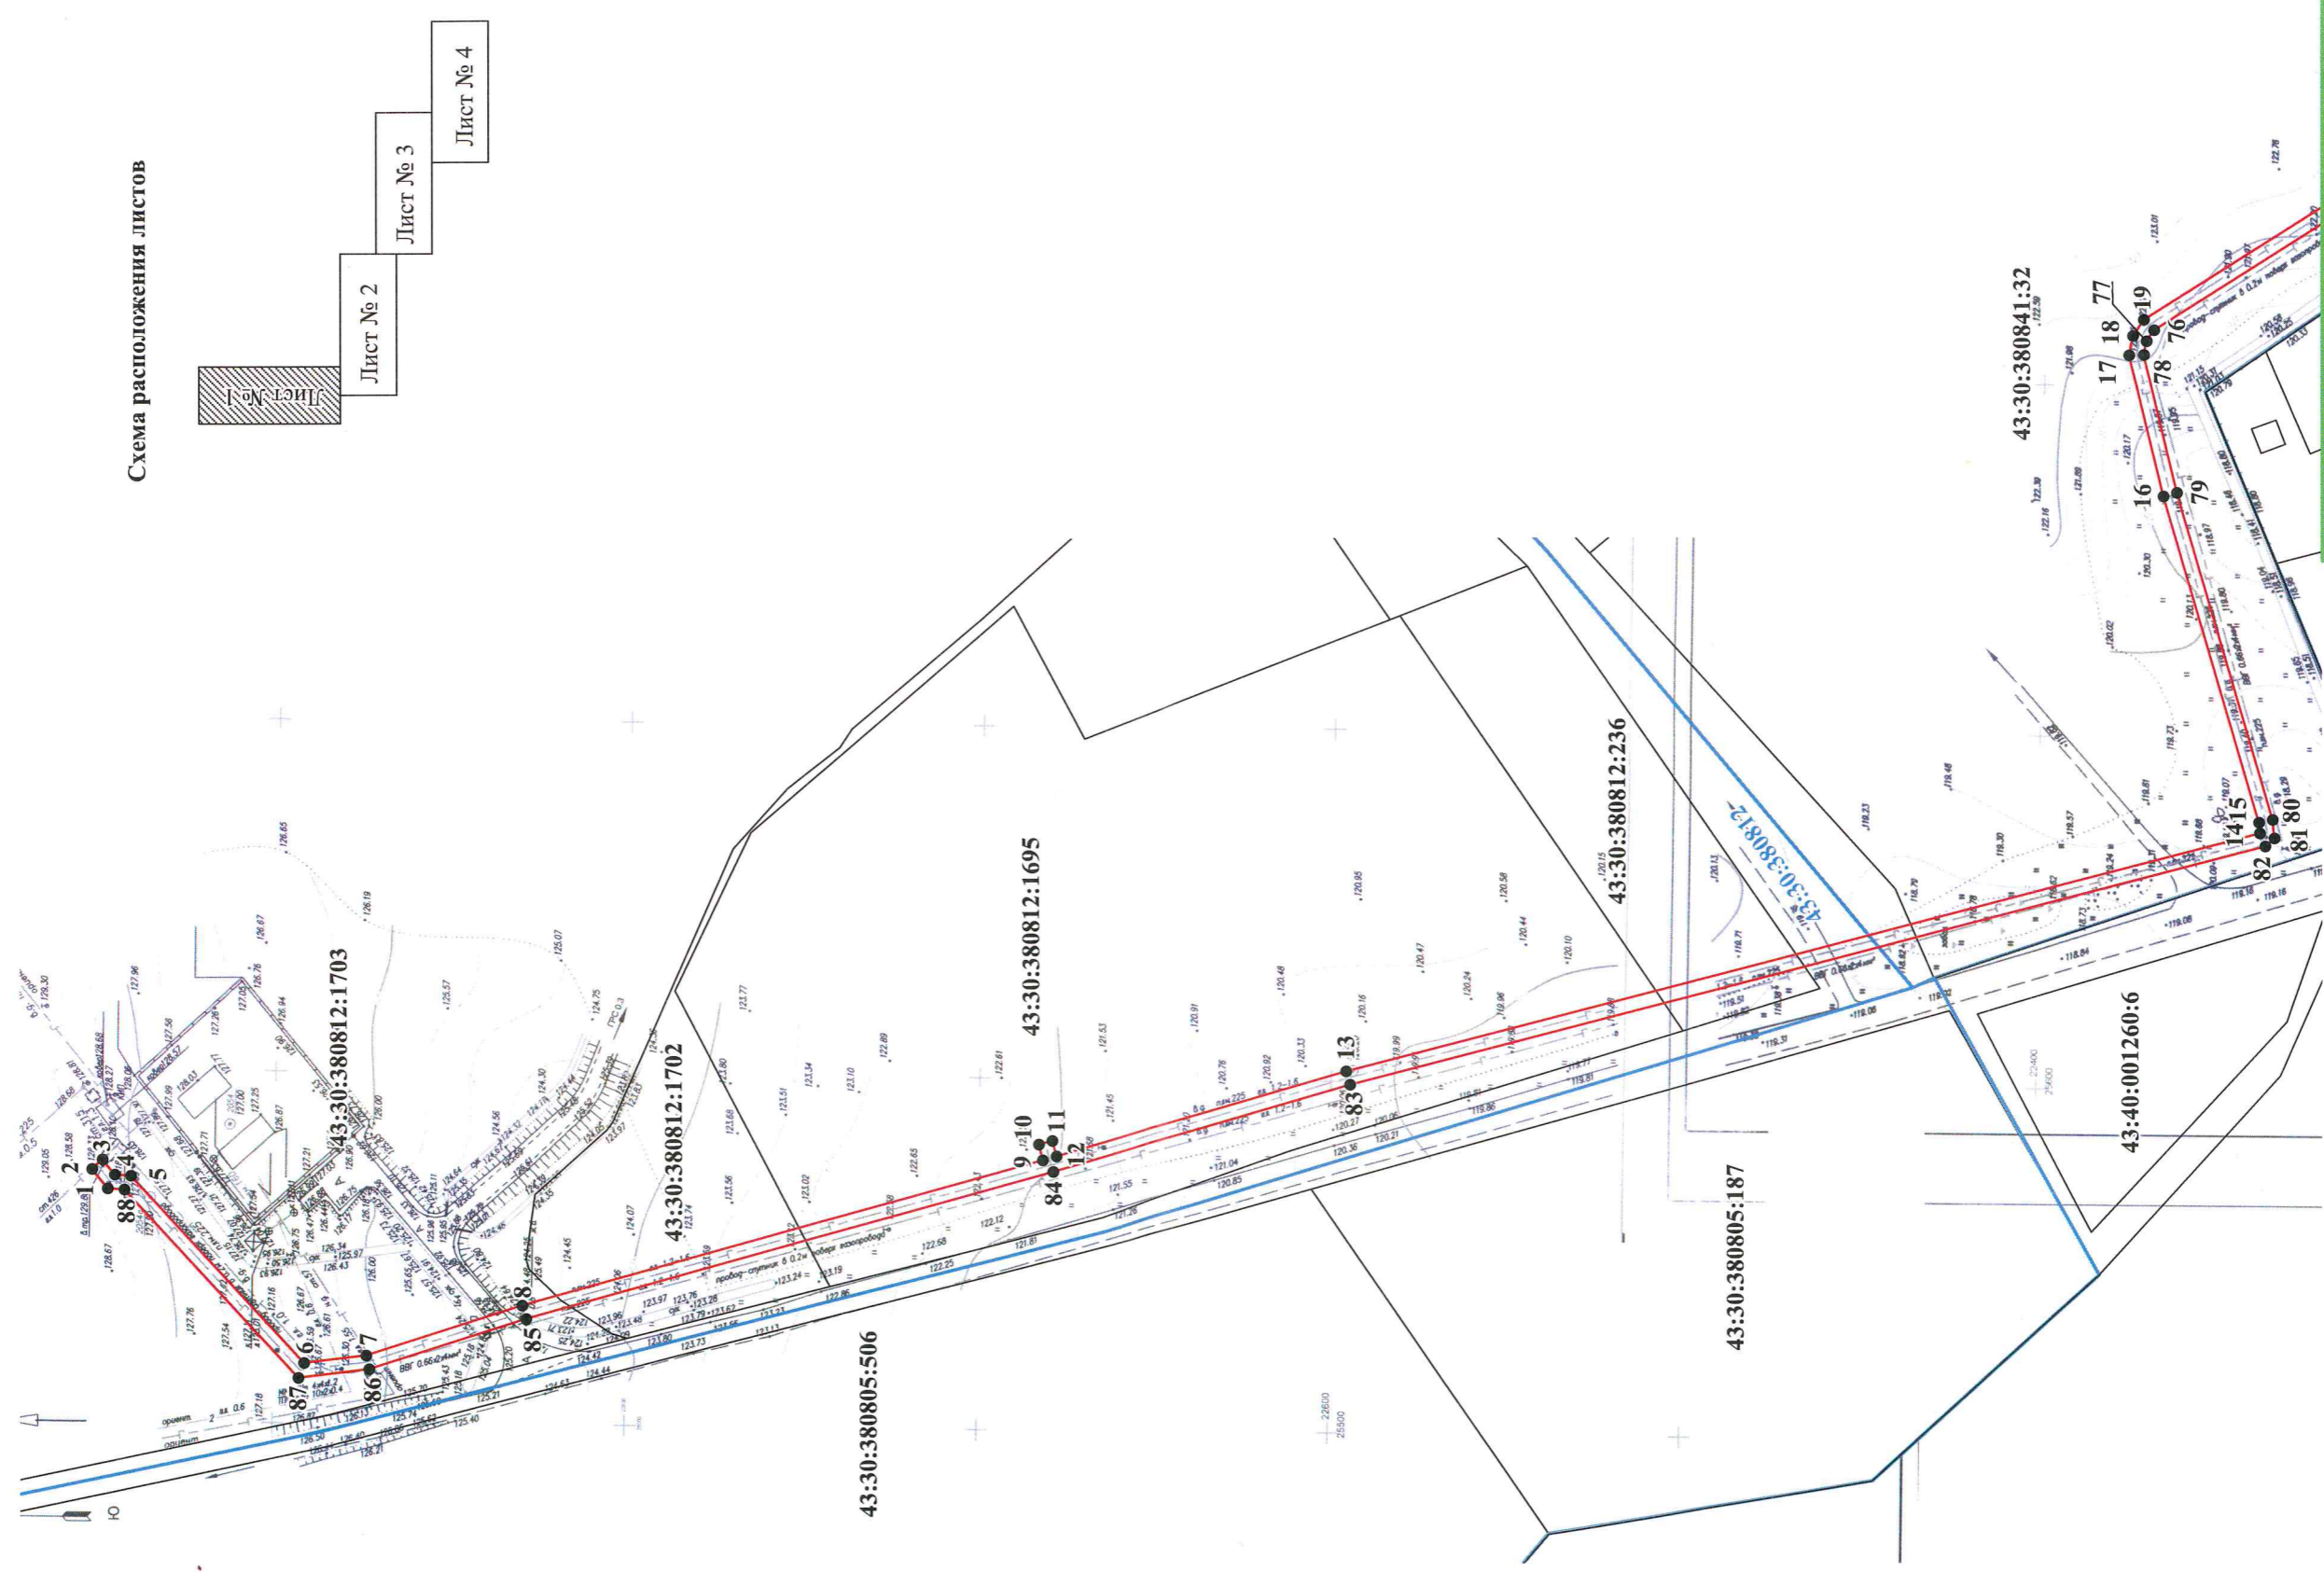


Схема расположения листов

Лист № 1

Лист № 2

Лист № 3

Лист № 4

Условные знаки и обозначения:

- граница охранной зоны газопровода;
- граница земельного участка;
- граница кадастрового деления;
- 12 - характерные точки углов поворота охранной зоны;

43:30:380812:236 - кадастровый номер смежного земельного участка;
43:30:380812 - номер кадастрового квартала.

Линия сводки с листом № 2