



Граница охранной зоны объекта: "Газопровод природного газа от газопровода ГРС Барамзы - д. Малая Субботиха до с. Порошино, Первомайского района г. Кирова (лупинг)"

Схема расположения листов

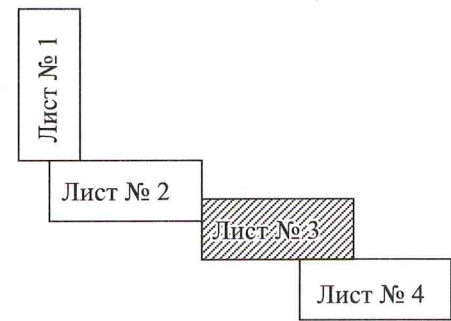

Линия сводки с листом № 2

Линия сводки с листом № 4

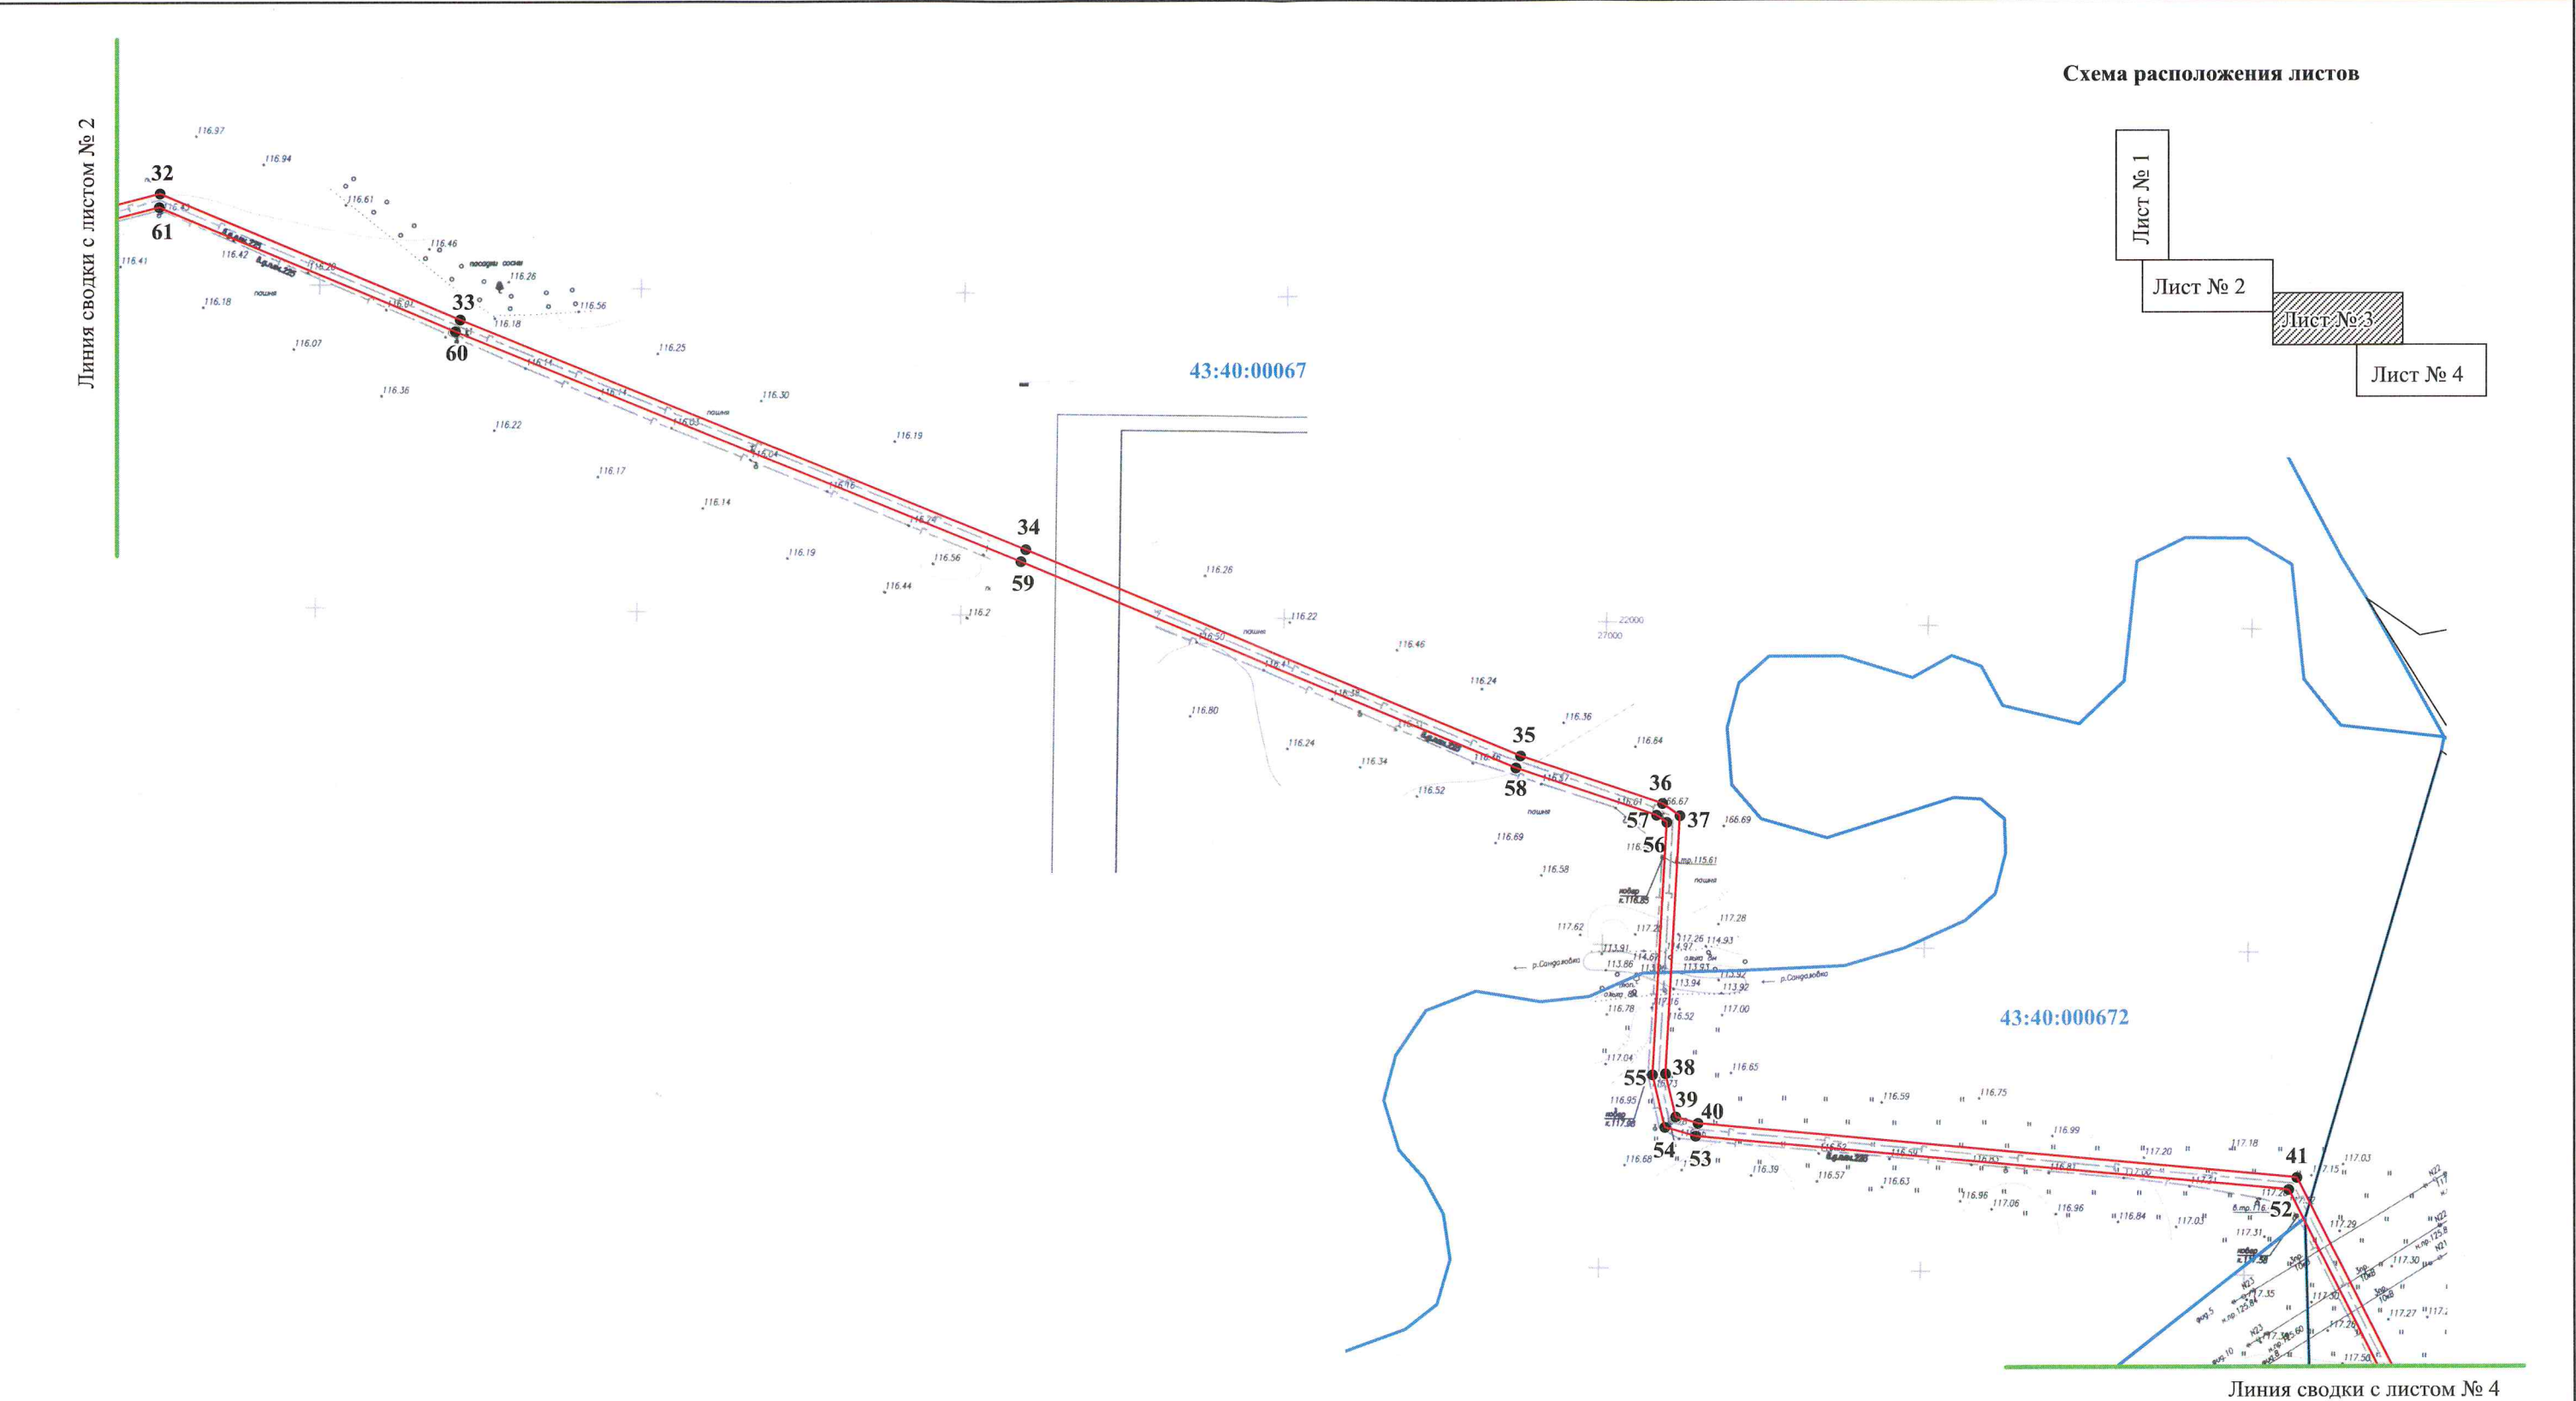

Условные знаки и обозначения:

- - граница охранной зоны газопровода;
- - граница земельного участка;
- - граница кадастрового деления;
- 32 - характерные точки углов поворота охранной зоны;
- 43:40:000671:1 - кадастровый номер смежного земельного участка;
- 43:40:000671 - номер кадастрового квартала.