


«Граница охранной зоны объекта: "Газопровод среднего и низкого давления к жилым домам Октябрьский пр. 124, Комсомольская, 15, 30, г. Киров"»

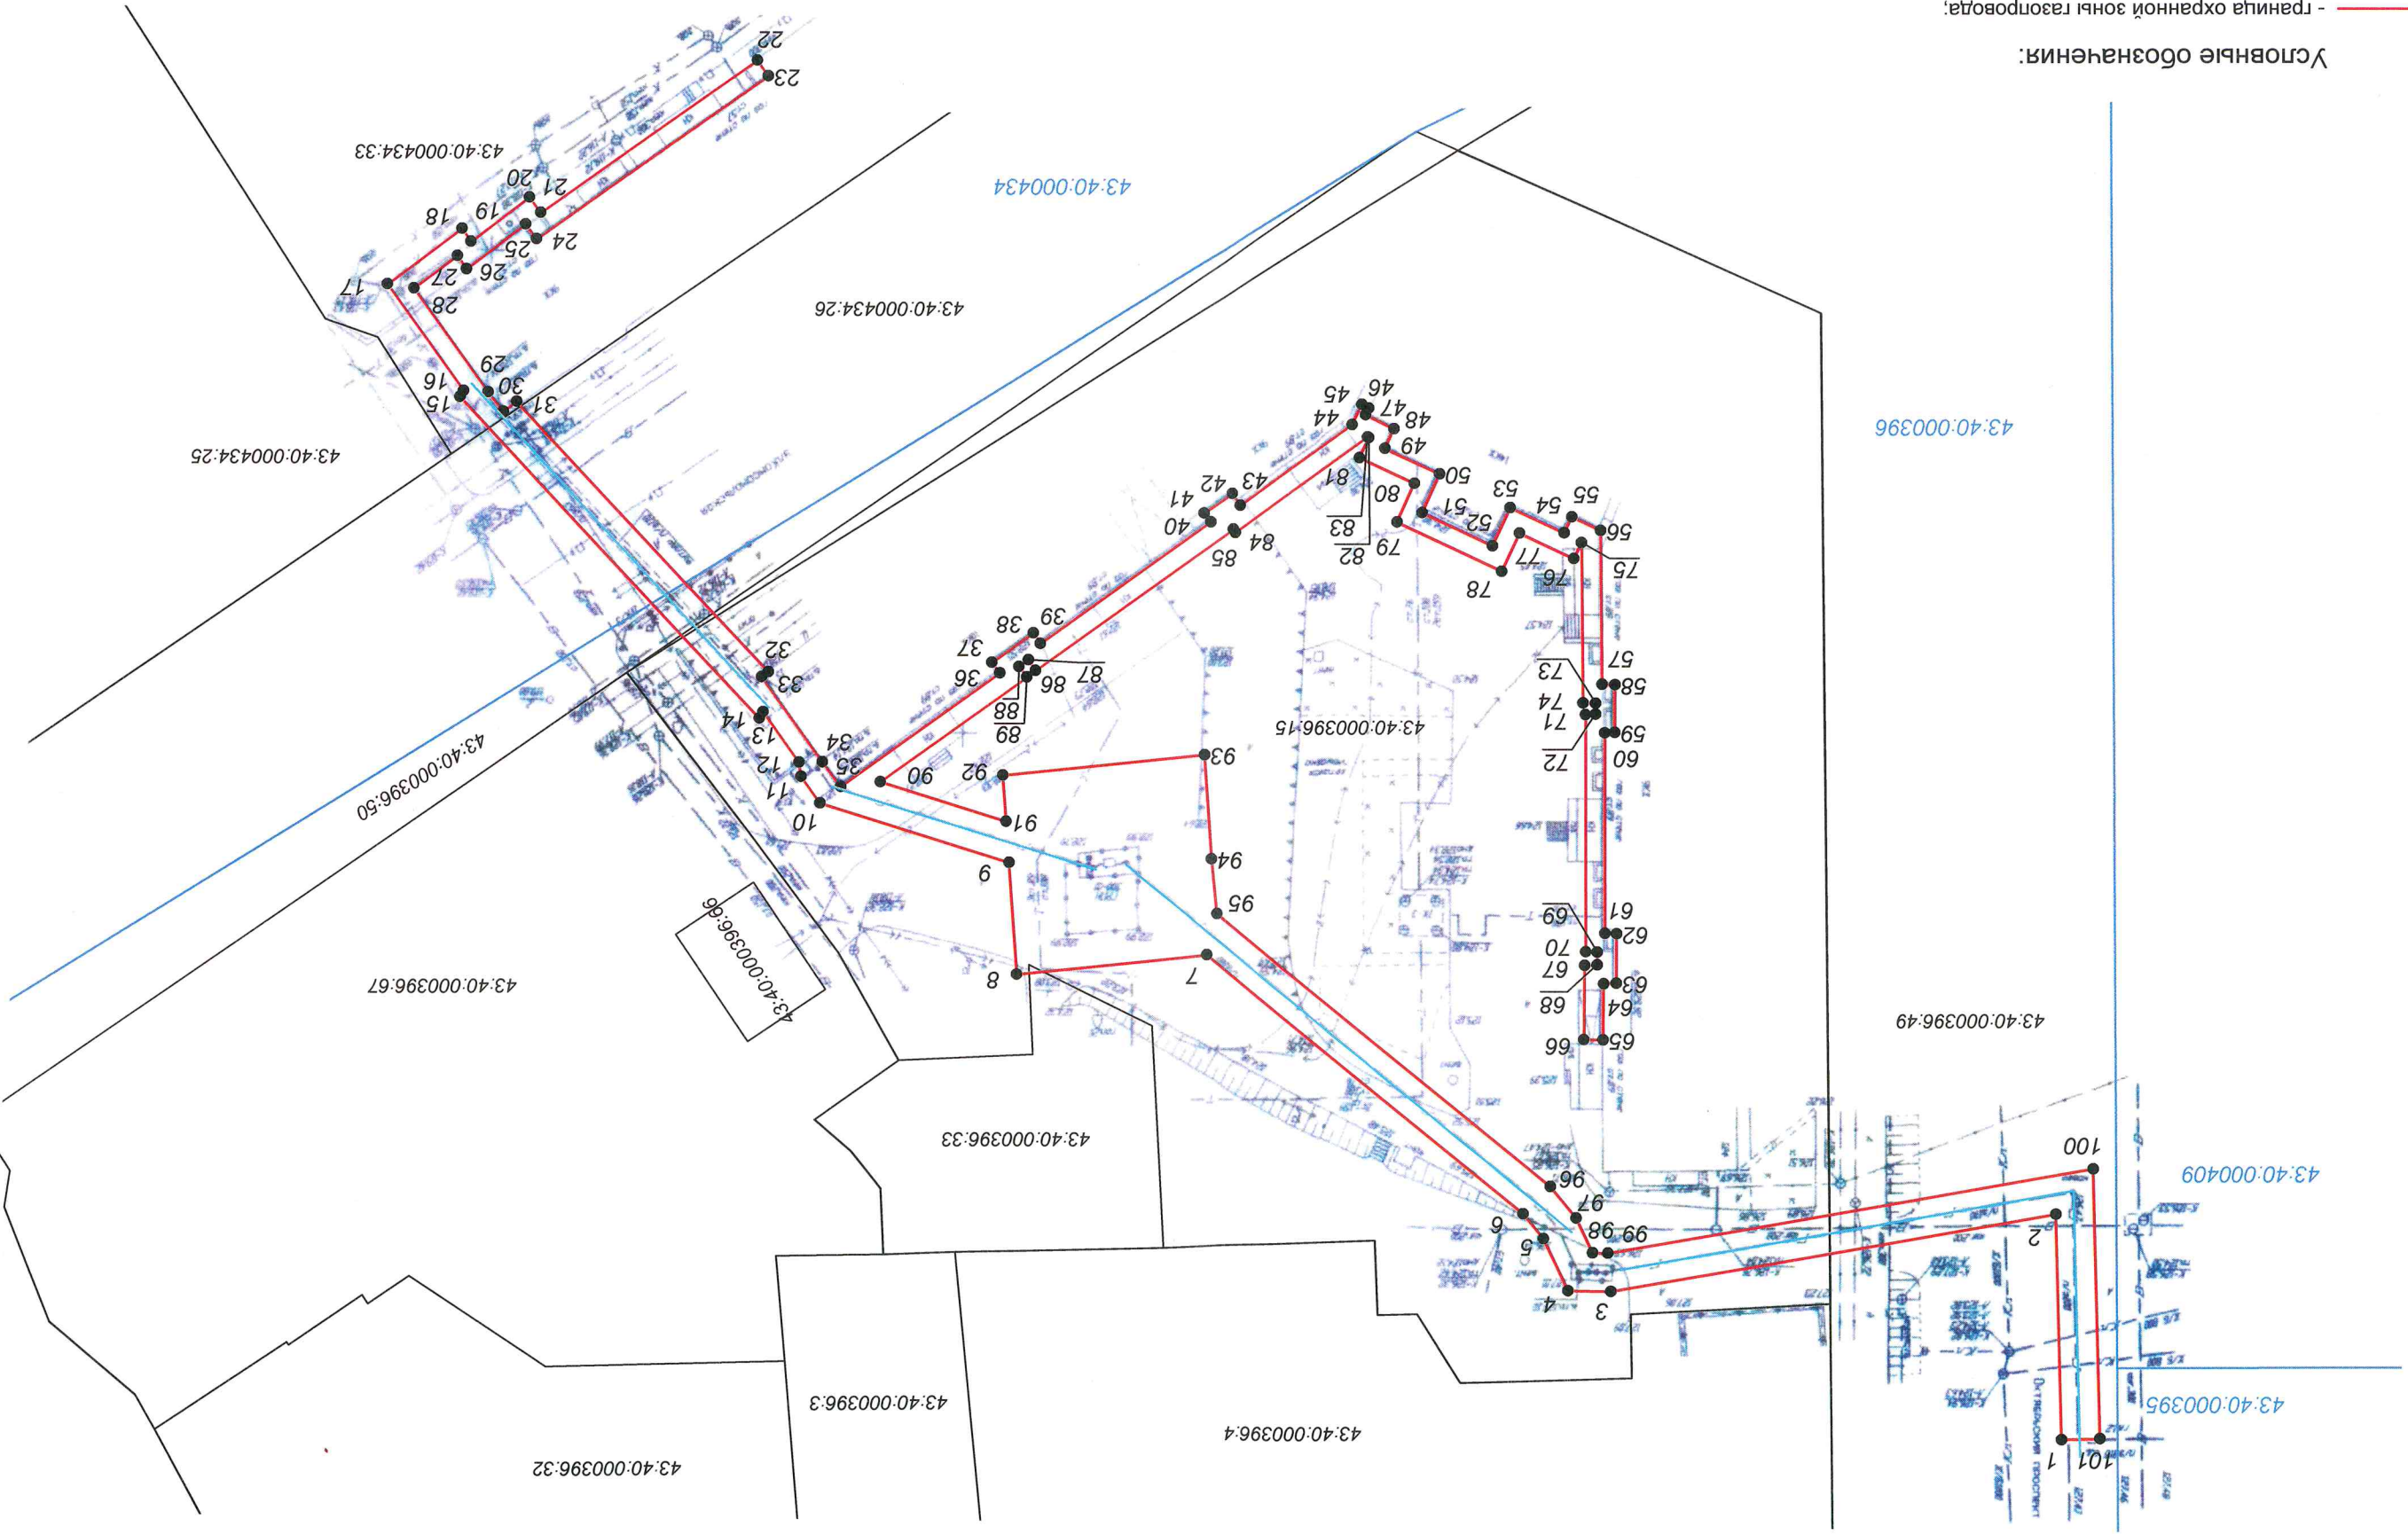

Условные обозначения:

- граница охранной зоны газопровода;
- граница земельного участка;
- граница кадастрового деления;
- 55 - характерные точки углов поворота охранной зоны;
- 43:40:000434:26 - кадастровый номер смежного земельного участка;
- 43:40:000396 - номер кадастрового квартала.