


Граница охранной зоны объекта: "Газопровод для перевода на природный газ жилого дома от ГРУ д. Большая Гора, 2а, Октябрьского района г. Киров"

Схема расположения листов

Лист № 1

Лист № 2

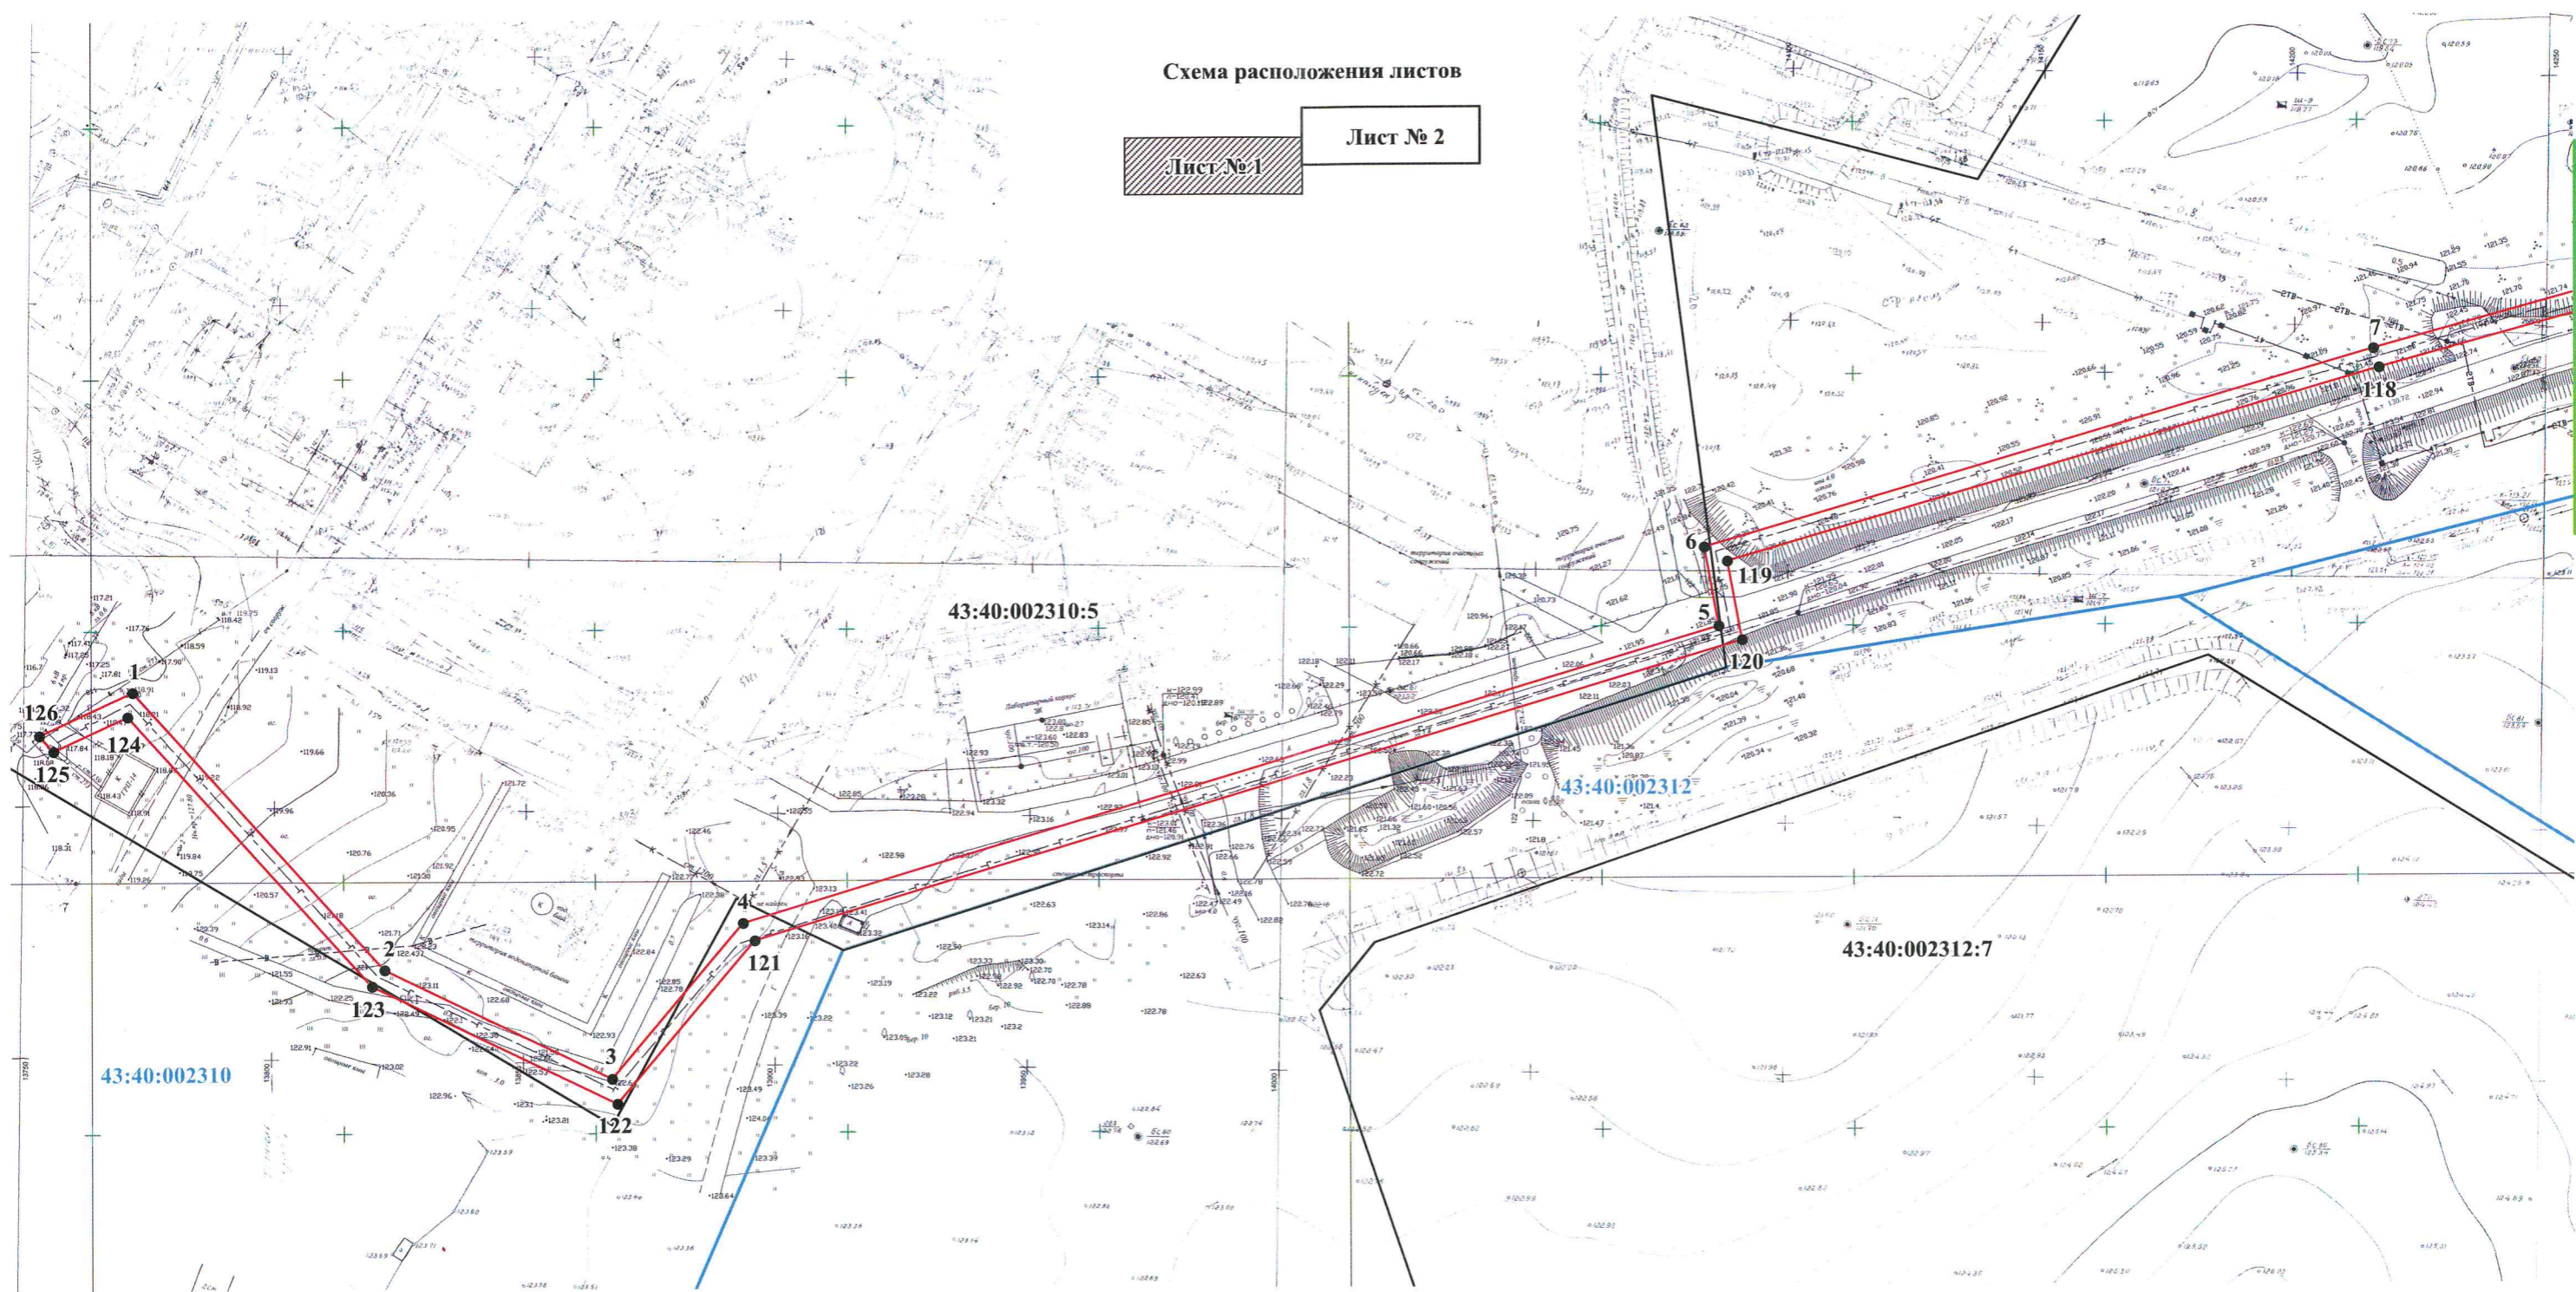

Условные знаки и обозначения:

- - граница охранной зоны газопровода;
- граница земельного участка;
- - граница кадастрового деления;
- 122 - характерные точки углов поворота охранной зоны;
- 43:40:002312:7 - кадастровый номер смежного земельного участка;
- 43:40:002310 - номер кадастрового квартала.