


Граница охранной зоны объекта: "Сети природного газа в Заречной части г. Кирова"

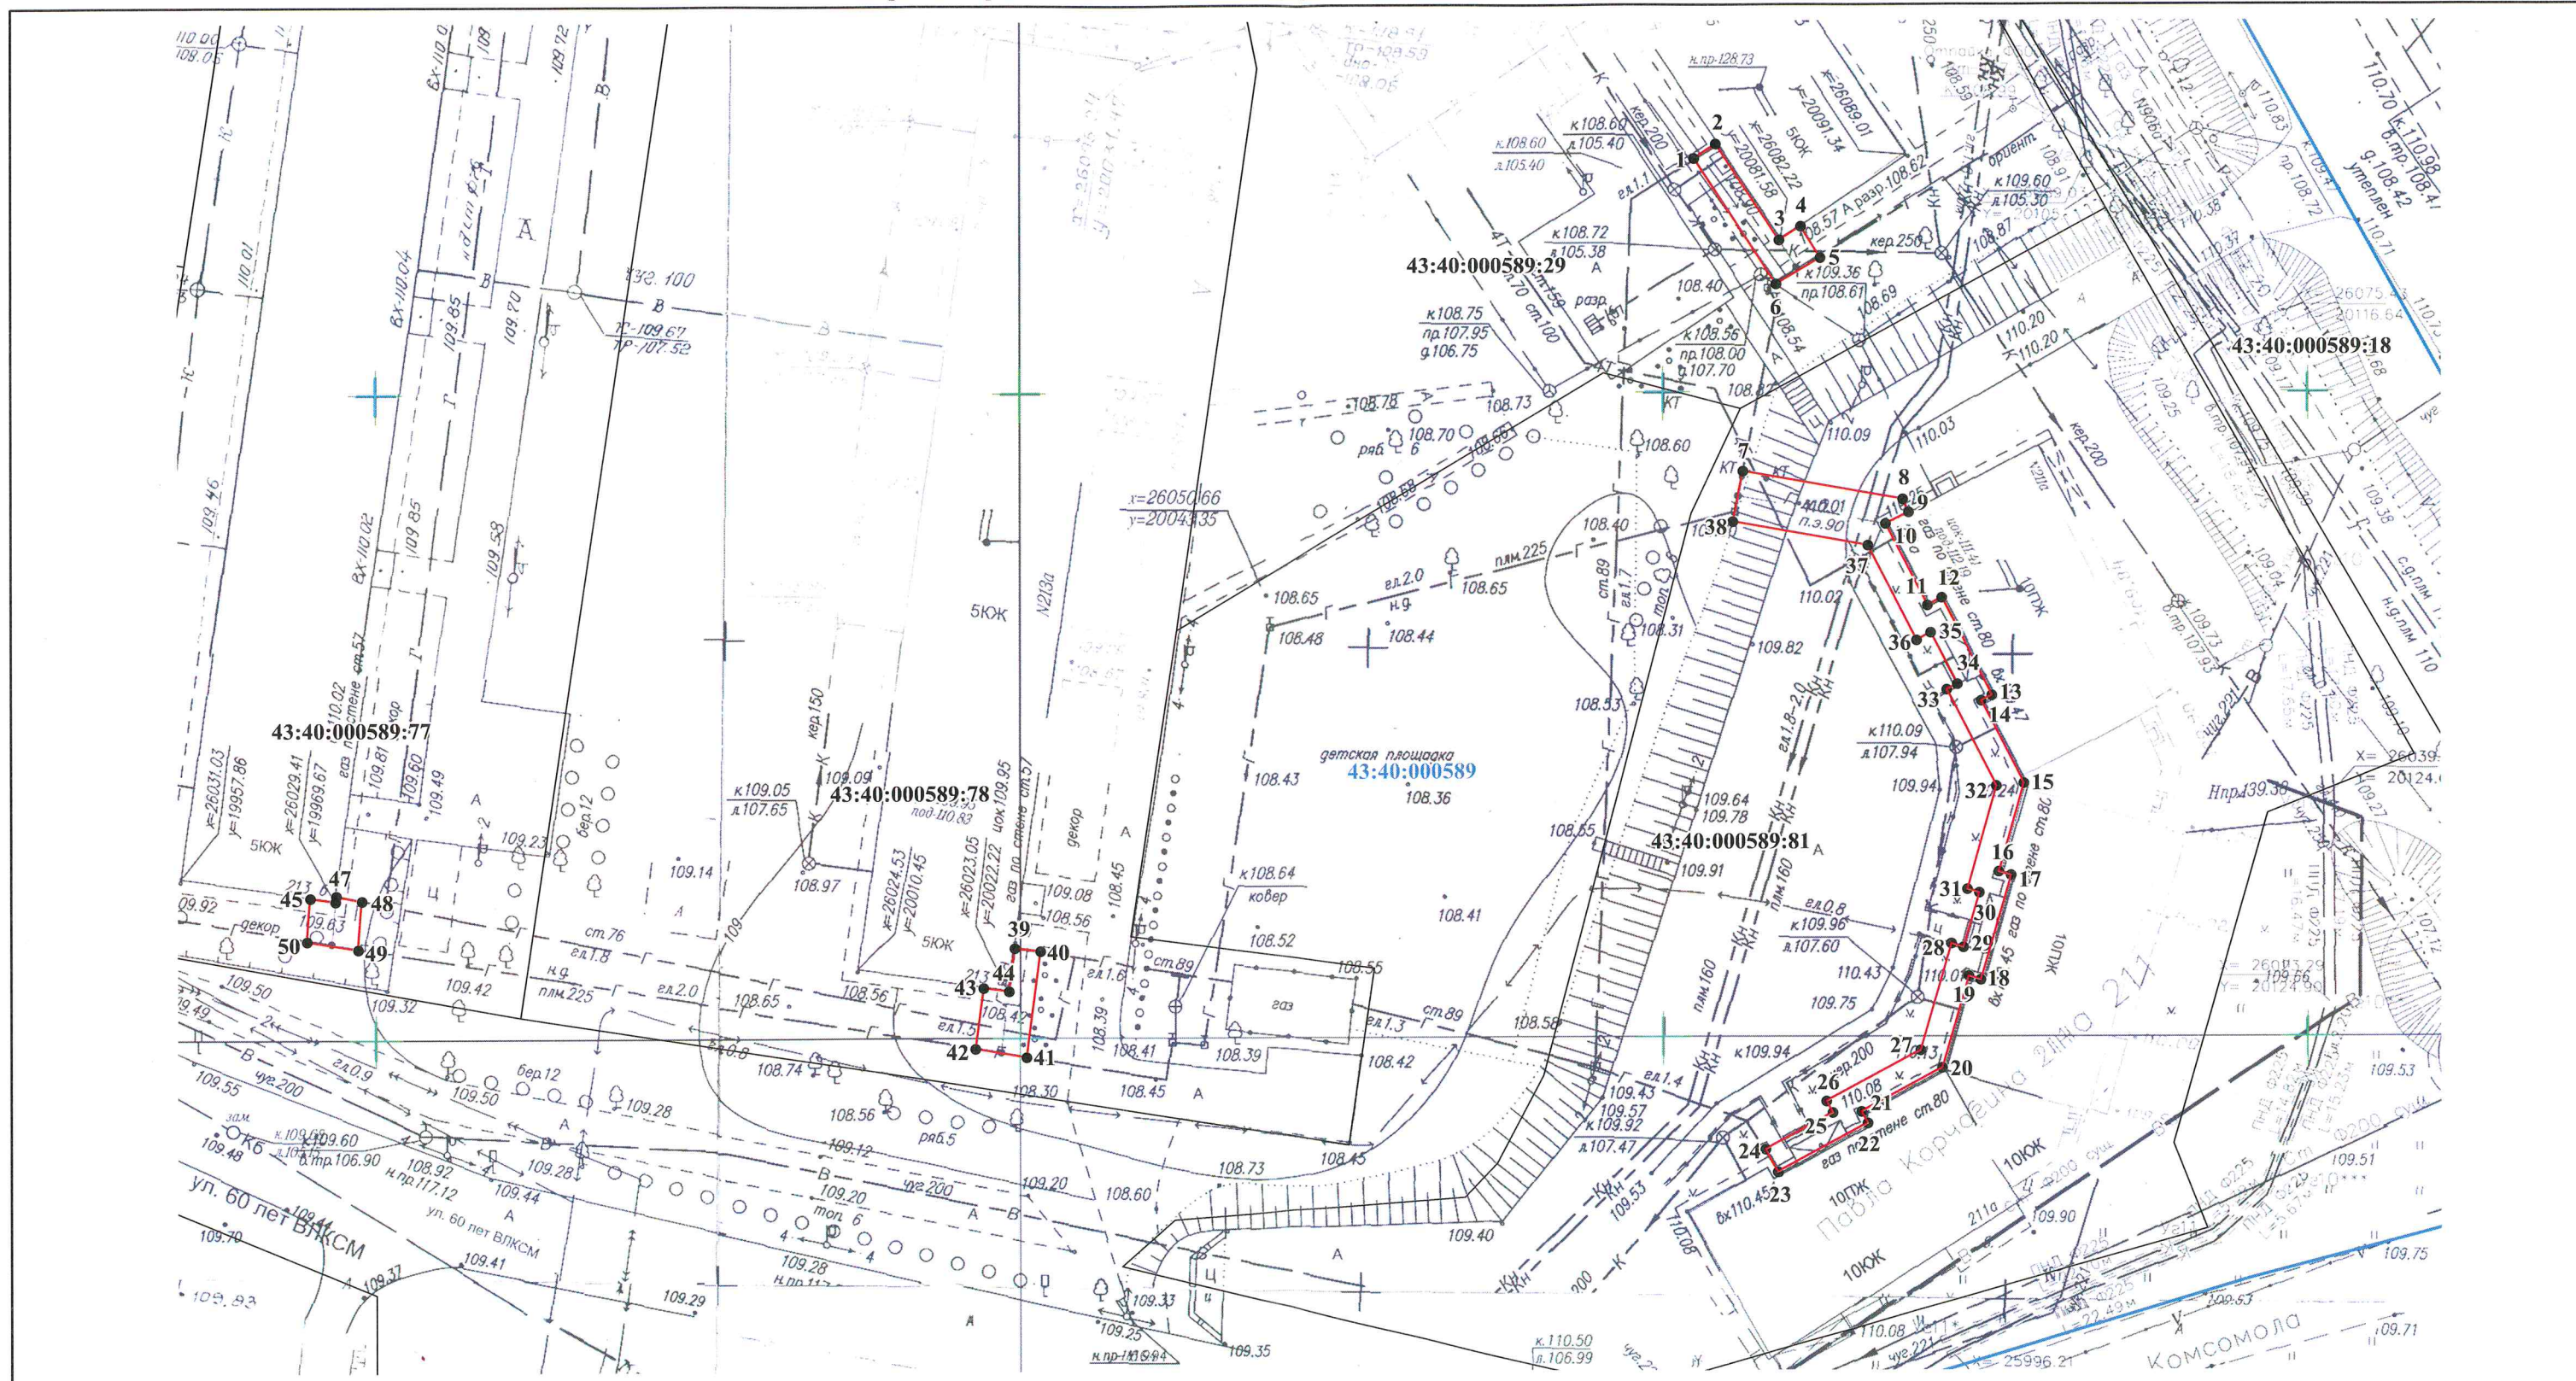

**Условные знаки и обозначения:**

- - граница охранной зоны газопровода;
- - граница земельного участка;
- - граница кадастрового деления;
- 12 - характерные точки углов поворота охранной зоны;
- 43:40:000589:81 - кадастровый номер смежного земельного участка;
- 43:40:000589 - номер кадастрового квартала.