
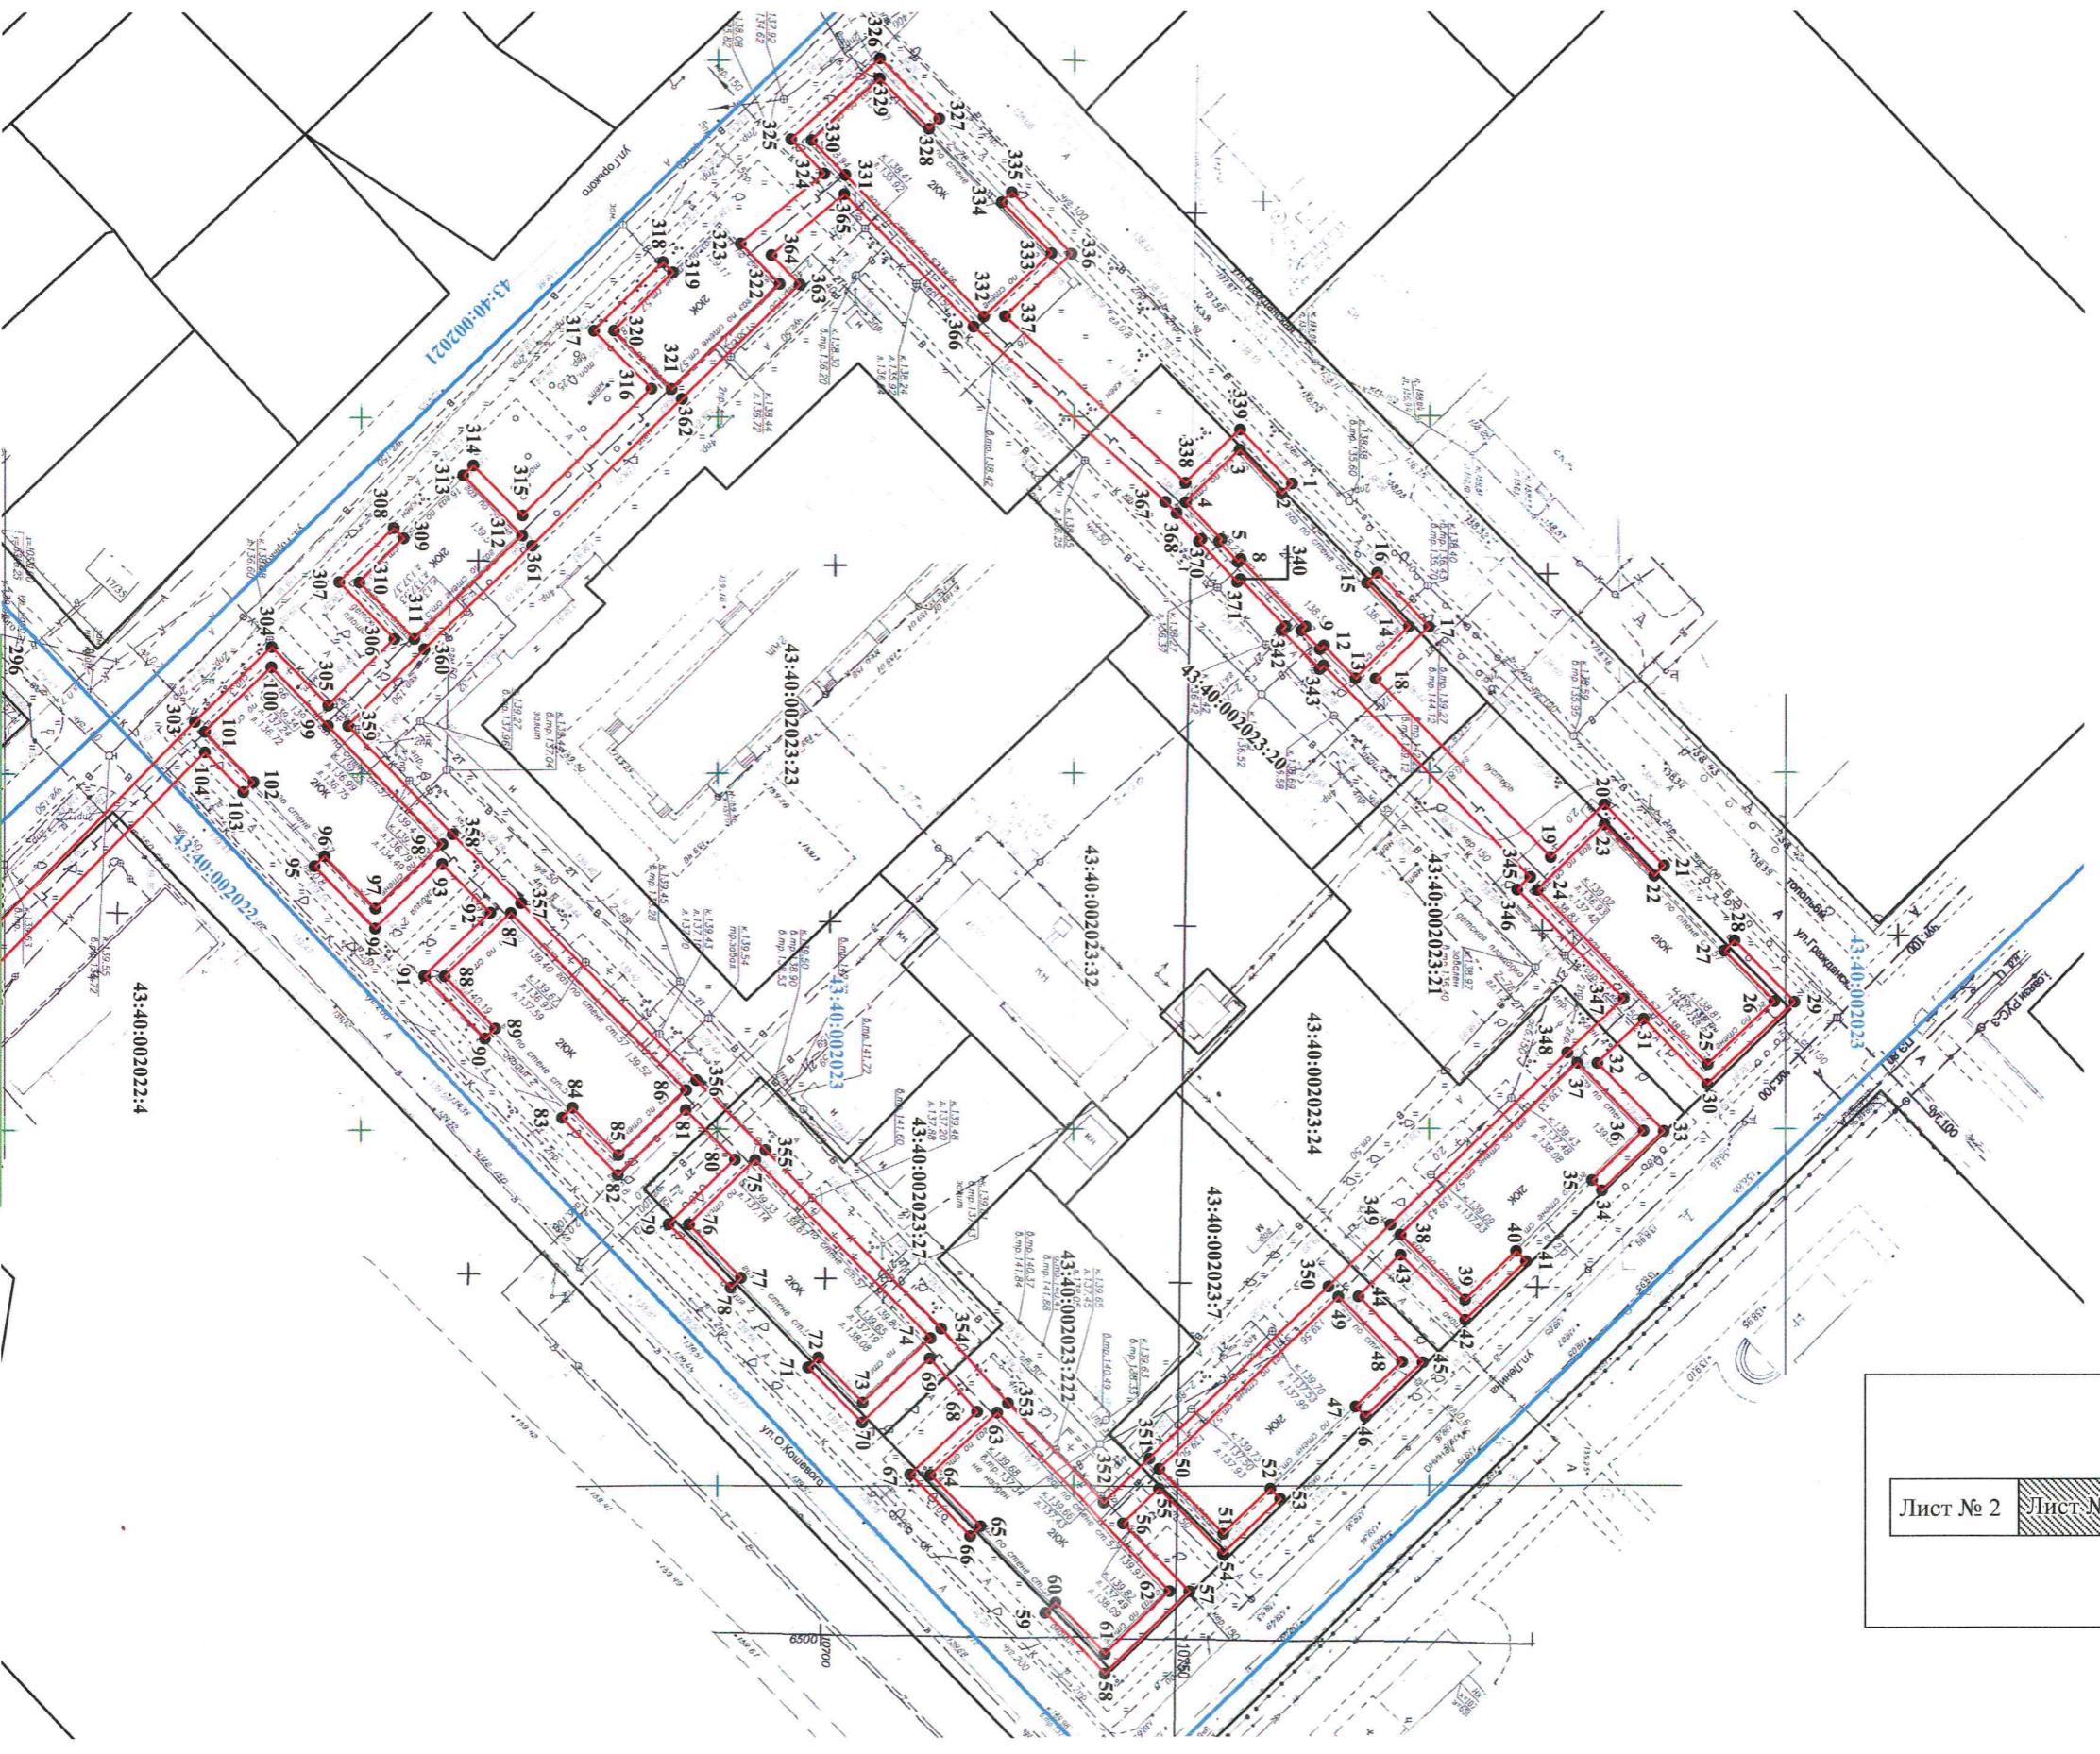


Схема расположения листов

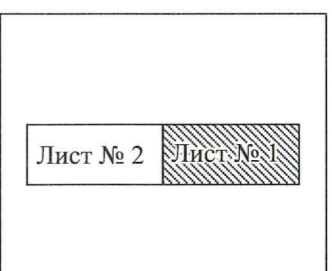

Линия свода с листом № 2

**Условные знаки и обозначения:**

- граница охранной зоны объекта.
- граница земельного участка.
- граница кадастрового деления.
- 12 - характерные точки углов поворота охранной зоны.
- 43:40:002023:23 - кадастровый номер смежного земельного участка.
- 43:40:002021 - номер кадастрового квартала.