


Граница охранной зоны объекта: "Распределительные сети газопровода в п. Победилово Ленинского района г. Кирова"

Приложение № 1  
УТВЕРЖДЕНО  
Распоряжением Министерства имущественных  
отношений и инвестиционной политики  
Кировской области  
от 08.08.16 № 08-16

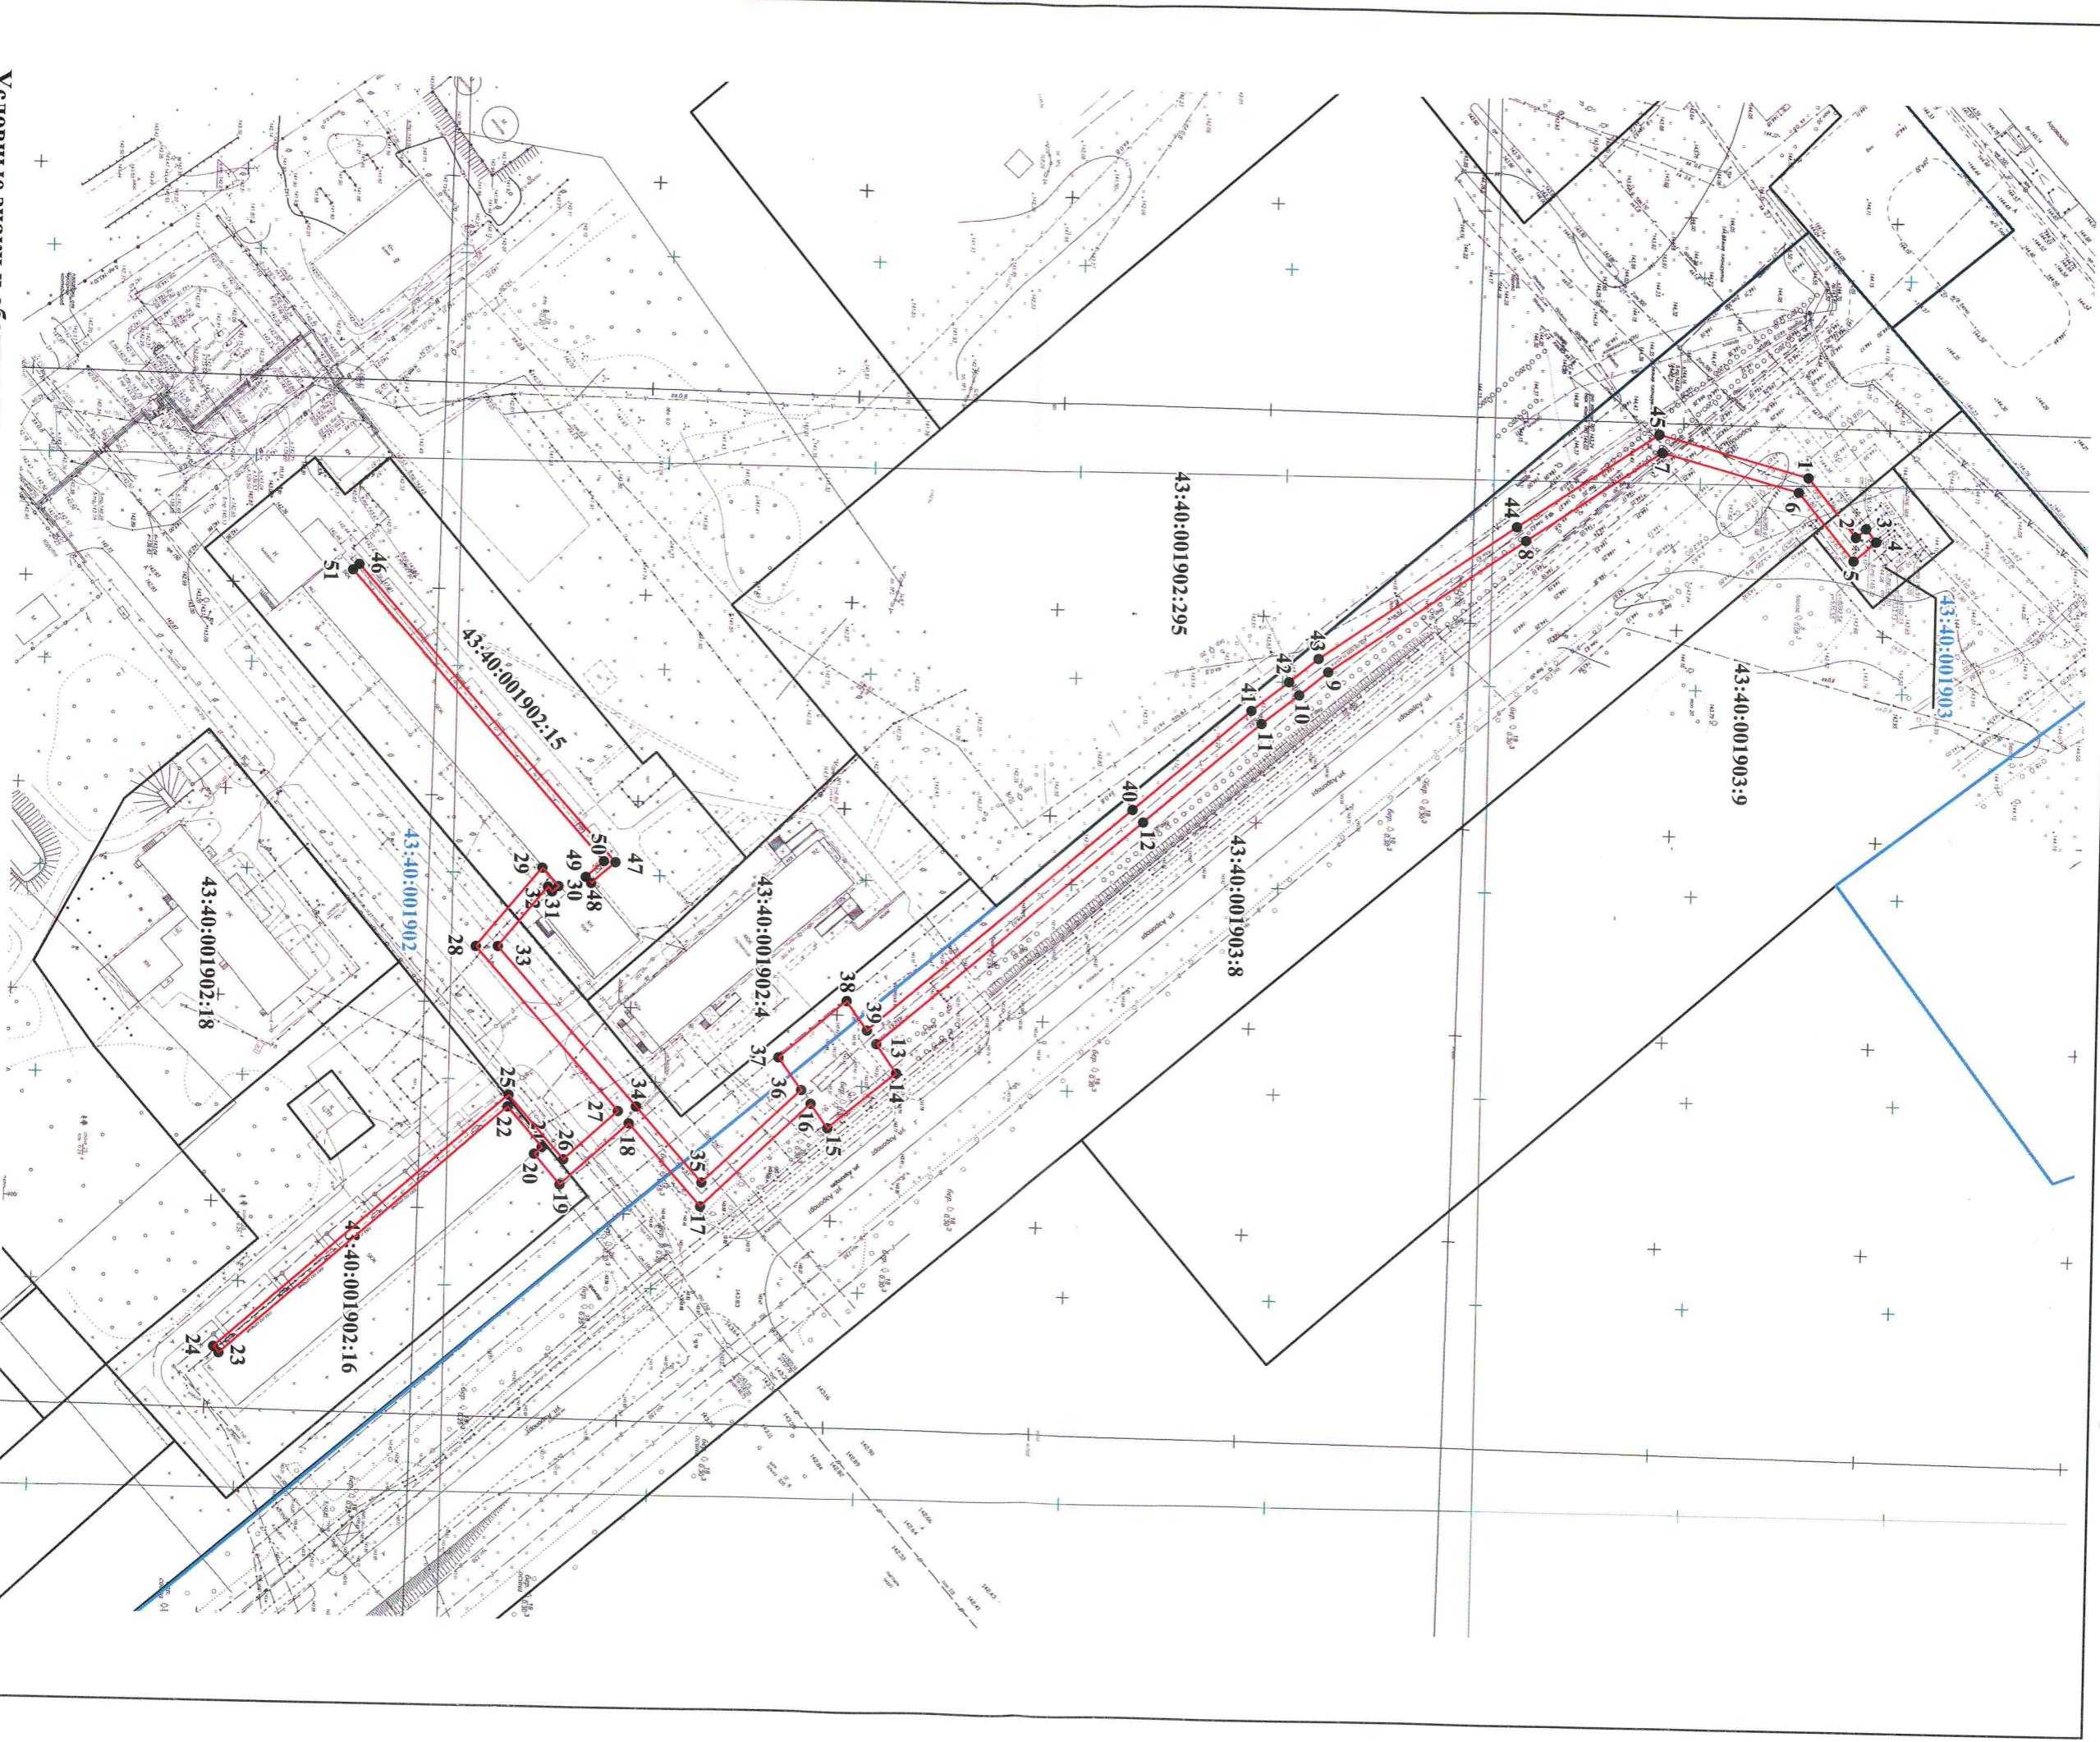

**Условные знаки и обозначения:**

- Граница охранной зоны газопровода;
  - Граница земельного участка;
  - Граница кадастрового деления;
  - 12 - характерные точки углов поворота охранной зоны;
- 43:40:001902:15 - кадастровый номер смежного земельного участка;
- 43:40:001903 - номер кадастрового квартала.