
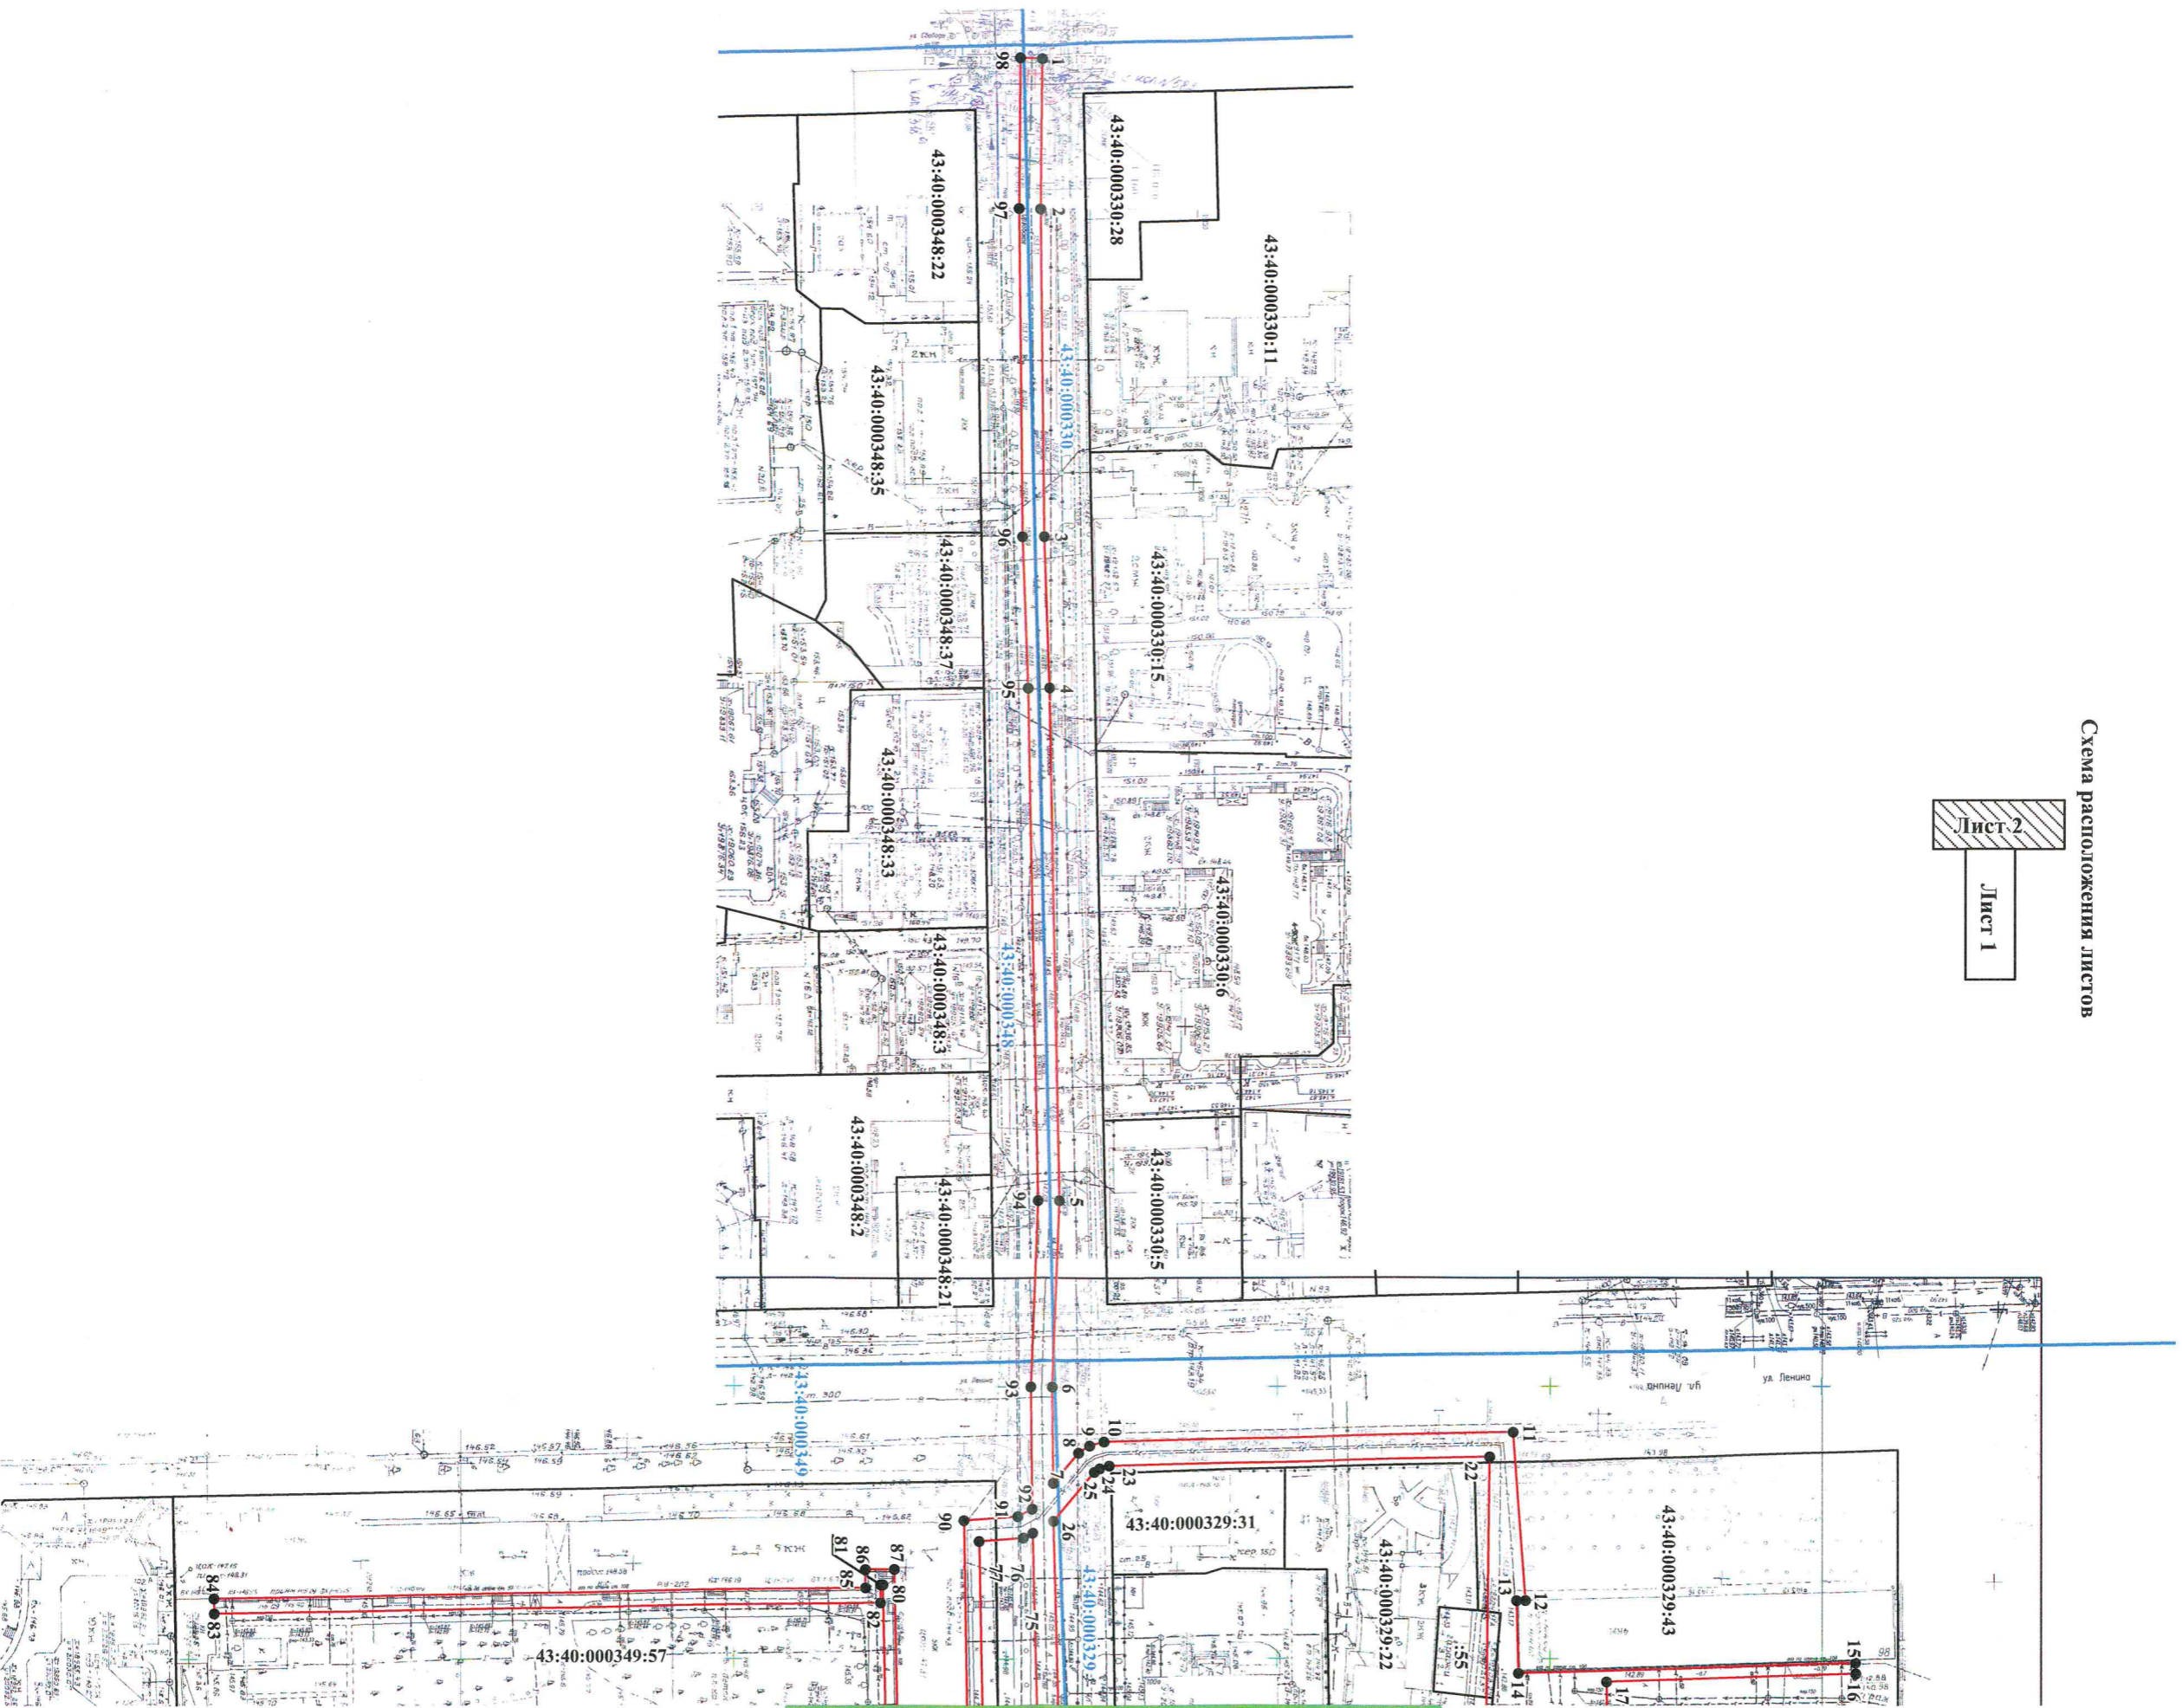


Схема расположения листов

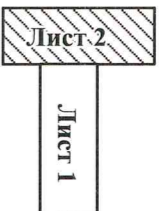

Линия сводки с листом 1

Условные знаки и обозначения:

- граница охранной зоны газопровода;
- граница земельного участка;
- граница кадастрового деления;
- 12 - характерные точки углов поворота охранной зоны;
- 43:40:000330-28 - кадастровый номер смежного земельного участка;
- 43:40:000349 - номер кадастрового квартала.