

КАРТА-ПЛАН ТЕРРИТОРИИ

Пояснительная записка

1. Сведения о территории выполнения комплексных кадастровых работ:

Российская Федерация, Кировская область, муниципальный район Оричевский, сельское поселение Пустошенское, село Пустоши

(наименование субъекта Российской Федерации, муниципального образования, населенного пункта, уникальные учетные номера кадастровых кварталов, иные сведения, позволяющие определить местоположение территории, на которой выполняются комплексные кадастровые работы, например, наименование садоводческого или огороднического некоммерческого товарищества, гаражного кооператива, элемента планировочной структуры)

2. Основания выполнения комплексных кадастровых работ:

Наименование, дата и номер документа, на основании которого выполняются комплексные кадастровые работы:

Муниципальный контракт № 14 от 5 февраля 2024 г., выдан Управление муниципальной собственностью Оричевского района Кировской области

3. Дата подготовки карты-плана территории: 13 июля 2026 г.

4. Сведения о заказчике(ах) комплексных кадастровых работ:

В отношении юридического лица, органа местного самоуправления муниципального района, муниципального округа или городского округа либо уполномоченного исполнительного органа государственной власти субъекта Российской Федерации:

полное или сокращенное (в случае, если имеется) наименование: Управление муниципальной собственностью Оричевского района

основной государственный регистрационный номер: 1034314500076

идентификационный номер налогоплательщика: 4324001650

В отношении физического лица или представителя физических или юридических лиц:

фамилия, имя, отчество (последнее - при наличии): —

страховой номер индивидуального лицевого счета в системе обязательного пенсионного страхования Российской Федерации (СНИЛС): —

Наименование и реквизиты документа, подтверждающие полномочия представителя заказчика(ов) комплексных кадастровых работ:

—

Адрес электронной почты (для направления уведомления о результатах внесения сведений в Единый государственный реестр недвижимости):

uefizr@yandex.ru

5. Сведения об исполнителе комплексных кадастровых работ:

Полное или сокращенное (в случае, если имеется) наименование и адрес юридического лица, с которым заключен государственный или муниципальный контракт либо договор подряда на выполнение комплексных кадастровых работ:

ООО "Землемер", адрес: 610002, Кировская область г. Киров, ул. Водопроводная, 43

Фамилия, имя, отчество кадастрового инженера (последнее - при наличии): Беляев Валерий Александрович

и основной государственный регистрационный номер кадастрового инженера индивидуального предпринимателя (ОГРНИП): —

Страховой номер индивидуального лицевого счета в системе обязательного пенсионного страхования Российской Федерации (СНИЛС) кадастрового инженера: 086-020-758-54

Уникальный реестровый номер кадастрового инженера в реестре саморегулируемой организации кадастровых инженеров и дата внесения сведений о физическом лице в такой реестр: 0487, 3 июня 2016 г.

Полное или (в случае, если имеется) сокращенное наименование саморегулируемой организации кадастровых инженеров, членом которой является кадастровый инженер:

Ассоциация кадастровых инженеров Поволжья

Контактный телефон: +7 (8332) 66-11-55

Почтовый адрес и адрес электронной почты, по которым осуществляется связь с кадастровым инженером:

610002, Кировская область г. Киров, ул. Водопроводная, 43 офис 2, v.belyaev@ooozemlemer.ru

6. Перечень документов, использованных при подготовке карты-плана территории:

№ п/п	Реквизиты документа				
	Вид	Дата	Номер	Наименование	Иные сведения
1	2	3	4	5	6
1	Иной документ, выдан: ППК Роскадастр	12 февраля 2024 г.	3838156062	Уведомление об отсутствии в ГФД запрашиваемой зем.документации	—
2	ДОКУМЕНТЫ, СОДЕРЖАЩИЕ ОПИСАНИЕ ОБЪЕКТА	10 августа 2001 г.	-	Договор аренды земельного участка 43:24:050602:213	—
3	Иной документ	29 мая 2024 г.	02/323	Распоряжение "Об утверждении карта-плана территории кадастровых кварталов 43:24:380101, 43:24:050602, подготовленных в результате комплексных кадастровых работ"	—

7. Пояснения к карте-плану территории:

пояснительная записка								
Управление муниципальной собственностью Оричевского района Кировской области и общество с ограниченной ответственностью «Землемер» (далее Исполнитель) заключили договор от 05.02.2024 №14 на проведение комплексных кадастровых работ в отношении кадастровых кварталов на территории Пустошенского сельского поселения Оричевского района Кировской области 43:24:050602. Специалистами ООО "Землемер" была проведена горизонтальная съемка местности в границах кадастрового квартала 43:24:050602, с применением геодезической аппаратуры (см.раздел "Инструменты" данного карта-плана территории). На адрес Исполнителя поступило заявление Оричевского муниципального округа №366-01-14 от 06.07.2026 О необходимости имправления реестровой ошибки в описании местоположения границ земельных участков 43:24:050602:213 и 43:24:050602:132. Данный карта план территории подготовлен в связи с внесением изменений в карта-план территории кадастрового квартала 43:24:050602, утвержденный распоряжением "Об утверждении карта-плана территории кадастровых кварталов 43:24:380101, 43:24:050602, подготовленных в результате комплексных кадастровых работ". При проведении комплексных кадастровых работ границы данных земельных участков отражены без учета сведений, содержащихся в договоре аренды на ЗУ 43:24:050602:213 от 10.08.2001 г. Исправление реестровой ошибки в описании местоположении границ проводится в соответствии с договором аренды на ЗУ 43:24:050602:213 от 10.08.2001 г., а так же с учетом фактического пользования, что подтверждается планшетом ортофотоплана 2001 г. (43-1-276-168-а). Кадастровый инженер Беляев Валерий Александрович (Р№0487, дата внесения в реестр СРО 03.06.2016). КИ, подготовившим КПТ, не выполнялись геодезические работы по определению координат характерных точек границы земельного участка. Сведения о координатах характерных точек, средствах измерений (прибор), геодезической основе (пункты ГГС), использованной при подготовке карта плана территории получены от ООО «Землемер», как от юр. лица, являющегося субъектом геодезической деятельности, выполняющего геодезические работы.								
Сведения о пунктах геодезической сети и средствах измерений								
1. Сведения о пунктах геодезической сети:								
№ п/п	Вид геодезической сети	Название пункта геодезической сети и тип знака	Система координат пункта геодезической сети	Координаты пункта, м		Дата обследования 15 февраля 2024 г.		
				X	Y	Сведения о состоянии		
						наружного знака пункта	центра пункта	марки центра пункта
1	2	3	4	5	6	7	8	9
1	Государственная геодезическая сеть - астрономо-геодезическая сеть 2 класса. 2	Лобастовы, пирамида	МСК-43, зона 1	552 705,24	1 329 794,12	Утрачен	Сохранился	Сохранился
2	Государственная геодезическая сеть - астрономо-геодезическая сеть 2 класса. 2	Коноваловщина, пирамида		564 928,16	1 347 447,92			

1	2	3	4	5	6	7	8	9
3	Государственная геодезическая сеть - астрономо-геодезическая сеть 2 класса. 2	Бол. Коршик, пирамида	МСК-43, зона 1	538 516,55	1 353 552,83	Утрачен	Сохранился	Сохранился

2. Сведения об использованных средствах измерений:

№ п/п	Наименование и обозначение типа средства измерений - прибора (инструмента, аппаратуры)	Заводской или серийный номер средства измерений	Реквизиты свидетельства о поверке прибора (инструмента, аппаратуры) и (или) срок действия поверки
1	2	3	4
1	Аппаратура геодезическая спутниковая типа PrinCeP5U	1067441	С-АЦМ/20-11-2023/295507480 от 20.11.2023г. ООО "АВТОПРОГРЕСС-М" действительно до 19.11.2024г.
2	Аппаратура геодезическая спутниковая типа PrinCe i30	3418382	№С-АЦМ/30-01-2024/312609852 от 30.01.2024г. выдано ООО "АВТОПРОГРЕСС-М" действует до 29.01.2025г.
3	Аппаратура геодезическая спутниковая типа PrinCe i50	3407108	№С-АЦМ/30-01-2024/312609854 от 30.01.2024 выдано ООО "АВТОПРОГРЕСС-М" действует до 29.01.2025г.
4	Дальномер лазерный Leica DISTO D2	1280431760	№С-АЦМ/30-01-2024/312609860 от 30.01.2024 выдано ООО "АВТОПРОГРЕСС-М" действует до 29.01.2025г.
5	Сканер лазерный аэросъёмочный AlphaAir 450	E0B2153752	С-АЦМ/25-10-2023/289249946 от 25.10.2023г., выдано ООО "АВТОПРОГРЕСС-М" действительно до 24.10.2024г.

Сведения об уточняемых земельных участках

1. Сведения о характерных точках границ уточняемого земельного участка с кадастровым номером _____ : Система координат _____ Зона № _____							
Обозначение характерных точек границ	Координаты, м				Метод определения координат	Формулы, примененные для расчета средней квадратической погрешности определения координат характерных точек границ (Mt), с подставленными в такие формулы значениями и итоговые (вычисленные) значения Mt, м	Описание закрепления точки
	содержатся в Едином государственном реестре недвижимости		определены в результате выполнения комплексных кадастровых работ				
	X	Y	X	Y			
1	2	3	4	5	6	7	8
2. Сведения о частях границ уточняемого земельного участка с кадастровым номером _____ :							
Обозначение части границ		Горизонтальное проложение (S), м	Описание прохождения части границ	Сведения о согласовании местоположения границ (согласовано/спорное)			
от т.	до т.						
1	2	3	4	5			
3. Сведения о характеристиках уточняемого земельного участка с кадастровым номером _____ :							
№ п/п	Наименование характеристики земельного участка			Значение характеристики			
1	2			3			
1.	Сведения об адресе земельного участка						
1.1.	Сведения об ином месте нахождения земельного участка, не являющегося объектом адресации, в структурированном виде						
1.2.	Дополнительные сведения о месте нахождения земельного участка						
2.	Площадь земельного участка ± величина погрешности определения (вычисления) площади ($P \pm \Delta P$), м²						
3.	Формула, примененная для вычисления предельной погрешности определения площади земельного участка, с подставленными значениями и итоговые (вычисленные) значения						
4.	Площадь земельного участка согласно сведениям Единого государственного реестра недвижимости (Ркад), м²						
5.	Оценка расхождения Р и Ркад ($P - P_{кад}$), м²						
6.	Предельный минимальный и максимальный размеры земельного участка (Рмин и Рмакс), м²						

1	2	3
7.	Вид (виды) разрешенного использования	
7.1.	Дополнительные сведения об использовании земельного участка	
8.	Кадастровый или иной государственный учетный номер (инвентарный) здания, сооружения, объекта незавершенного строительства, расположенного на земельном участке	
9.	Сведения о земельных участках (землях общего пользования, территории общего пользования), посредством которых обеспечивается доступ	
10.	Иные сведения	
4. Пояснения к сведениям об уточняемом земельном участке с кадастровым номером _____ :		
1.		

Сведения об образуемых земельных участках

1. Сведения о характерных точках границ образуемого земельного участка _____ : обозначение земельного участка					
Система координат _____				Зона № _____	
Обозначение характерных точек границ	Координаты, м		Метод определения координат	Формулы, примененные для расчета средней квадратической погрешности определения координат характерных точек границ (Mt), с подставленными в такие формулы значениями и итоговые (вычисленные) значения Mt, м	Описание закрепления точки
	X	Y			
1	2	3	4	5	6
2. Сведения о частях границ образуемого земельного участка _____ : обозначение земельного участка					
Обозначение части границ		Горизонтальное проложение (S), м	Описание прохождения части границ	Сведения о согласовании местоположения границ (согласовано/спорное)	
от т.	до т.				
1	2	3	4	5	
3. Сведения о характеристиках образуемого земельного участка _____ : обозначение земельного участка					
№ п/п	Наименование характеристики земельного участка		Значение характеристики		
1	2		3		
1.	Сведения об адресе земельного участка				
1.1.	Сведения об ином месте нахождения земельного участка, не являющегося объектом адресации, в структурированном виде				
1.2.	Дополнительные сведения о месте нахождения земельного участка				
2.	Категория земель				
3.	Вид (виды) разрешенного использования				
3.1.	Дополнительные сведения об использовании земельного участка				
4.	Реестровый номер границ территориальной зоны или в случае отсутствия такого реестрового номера ее индивидуальное обозначение (вид, тип, номер, индекс)				
5.	Площадь земельного участка ± величина погрешности определения (вычисления) площади ($P \pm \Delta P$), м²				

1	2	3
6.	Формула, примененная для вычисления предельной погрешности определения площади земельного участка, с подставленными значениями и итоговые (вычисленные) значения	
7.	Предельный минимальный и максимальный размеры земельного участка (Рмин) и (Рмакс), м ²	
8.	Кадастровый или иной государственный учетный номер (инвентарный) объекта недвижимости, расположенного на образуемом земельном участке	
9.	Кадастровые номера исходных земельных участков	
9.1.	Кадастровый номер входящего в состав земельного участка, представляющего собой единое землепользование (номер контура многоконтурного земельного участка), преобразование которого осуществляется	
9.2.	Кадастровые номера земельных участков, исключаемых из состава измененного (исходного) земельного участка, представляющего собой единое землепользование	
9.3.	Кадастровый или иной государственный учетный номер (инвентарный) объекта недвижимости, расположенного на измененном земельном участке	
10.	Условный номер земельного участка	
11.	Учетный номер проекта межевания территории	
12.	Дополнительные сведения об образовании земельного участка	
13.	Сведения о земельных участках (землях общего пользования, территории общего пользования), посредством которых обеспечивается доступ	
14.	Иные сведения	
4. Пояснения к сведениям об образуемом земельном участке _____ :		
обозначение земельного участка		
1.		

Сведения об уточняемых земельных участках, необходимые для исправления реестровых ошибок в сведениях о местоположении их границ							
1. Сведения о характерных точках границ уточняемого земельного участка с кадастровым номером					43:24:050602:132		
Система координат					МСК-43, зона 1		
					Зона № 1		
Обоз- начение харак- терных точек границ	Координаты, м				Метод определения координат	Формулы, примененные для расчета средней квадратической погрешности определения координат характерных точек границ (Mt), с подставленными в такие формулы значениями и итоговые (вычисленные) значения Mt, м	Описание закрепления точки
	содержатся в Едином государственном реестре недвижимости		определены в результате выполнения комплексных кадастровых работ				
	X	Y	X	Y			
1	2	3	4	5	6	7	8
2	—	—	553 271,61	1 336 654,32	Метод спутниковых геодезических измерений (определений)	ПО LandStar7 = 0,06	Столб
9	—	—	553 303,06	1 336 716,15			закрепление отсутствует
10	—	—	553 262,89	1 336 735,48			
11	—	—	553 260,26	1 336 736,79			
12	—	—	553 249,39	1 336 717,70			угол нежилого строения
13	—	—	553 255,50	1 336 714,52			закрепление отсутствует
14	—	—	553 244,26	1 336 694,48			
15	—	—	553 238,82	1 336 697,40			
7	—	—	553 234,73	1 336 689,48			угол нежилого строения
6	—	—	553 251,47	1 336 680,09			
5	—	—	553 252,34	1 336 681,63			точка нежилого строения

1	2	3	4	5	6	7	8
н5У	—	—	553 258,11	1 336 677,86	Метод спутниковых геодезических измерений (определений)	ПО LandStar7 = 0,06	—
н4У	—	—	553 255,36	1 336 673,00			
4	—	—	553 258,93	1 336 671,04			точка нежилого строения
3	—	—	553 257,57	1 336 668,47			угол нежилого строения
н3У	—	—	553 255,79	1 336 664,82			—
н2У	—	—	553 258,99	1 336 663,17			
н1У	—	—	553 258,72	1 336 661,67			
2	—	—	553 271,61	1 336 654,32			Столб

2. Сведения о частях границ уточняемого земельного участка с кадастровым номером

43:24:050602:132

:

Обозначение части границ		Горизонтальное проложение (S), м	Описание прохождения части границ	Сведения о согласовании местоположения границ (согласовано/спорное)
от т.	до т.			
1	2	3	4	5
2	9	69,37	—	согласовано
9	10	44,58		
10	11	2,94		
11	12	21,97		
12	13	6,89		
13	14	22,98		
14	15	6,17		
15	7	8,91		
7	6	19,19		
6	5	1,77		
5	н5У	6,89		
н5У	н4У	5,58		
н4У	4	4,07		
4	3	2,91		

1	2	3	4	5
3	н3У	4,06	—	согласовано
н3У	н2У	3,60		
н2У	н1У	1,52		
н1У	2	14,84		

3. Сведения о характеристиках уточняемого земельного участка с кадастровым номером 43:24:050602:132 :

№ п/п	Наименование характеристики	Значение характеристики
1	2	3
1.	Сведения об адресе земельного участка	590c2dc6-841b-4669-b4cc-073b2786c1e5
1.1.	Сведения об ином месте нахождения земельного участка, не являющегося объектом адресации, в структурированном виде	—
1.2.	Дополнительные сведения о месте нахождения земельного участка	—
2.	Площадь земельного участка $\pm$ величина погрешности определения (вычисления) площади ($P \pm \Delta P$), м ²	$2\,762 \pm 11$
3.	Формула, примененная для вычисления предельной погрешности определения площади земельного участка, с подставленными значениями и итоговые (вычисленные) значения	$3,5 * M_t * \sqrt{P} = 3,5 * 0,06 * \sqrt{(2762)} = 11$
4.	Площадь земельного участка согласно сведениям Единого государственного реестра недвижимости (Ркад), м ²	2 723
5.	Оценка расхождения Р и Ркад ($P - P_{кад}$), м ²	39
6.	Предельный минимальный и максимальный размеры земельного участка ($P_{мин}$ и $P_{макс}$), м ²	— —
7.	Кадастровый или иной государственный учетный номер (инвентарный) здания, сооружения, объекта незавершенного строительства, расположенного на земельном участке	43:24:000000:492; 43:24:050601:252; 43:24:050601:272; 43:24:000000:481; 43:24:000000:791
8.	Вид (виды) разрешенного использования	для размещения жилого дома
8.1.	Дополнительные сведения об использовании земельного участка	—
9.	Сведения о земельных участках (землях общего пользования, территории общего пользования), посредством которых обеспечивается доступ	Территория общего пользования
10.	Иные сведения	—

4. Пояснения к сведениям об уточняемом земельном участке с кадастровым номером 43:24:050602:132 :

1.	—
----	---

1. Сведения о характерных точках границ уточняемого земельного участка с кадастровым номером						43:24:050602:213		:
Система координат				МСК-43, зона 1		Зона № 1		
Обоз- начение харак- терных точек границ	Координаты, м				Метод определения координат	Формулы, примененные для расчета средней квадратической погрешности определения координат характерных точек границ (Mt), с подставленными в такие формулы значениями и итоговые (вычисленные) значения Mt, м	Описание закрепления точки	
	содержатся в Едином государственном реестре недвижимости		определены в результате выполнения комплексных кадастровых работ					
	X	Y	X	Y				
1	2	3	4	5	6	7	8	
1	—	—	553 265,86	1 336 644,05	Метод спутниковых геодезических измерений (определений)	ПО LandStar7 = 0,06	—	
2	—	—	553 271,61	1 336 654,32			Столб	
н1У	—	—	553 258,72	1 336 661,67			—	
н2У	—	—	553 258,99	1 336 663,17				
н3У	—	—	553 255,79	1 336 664,82				
3	—	—	553 257,57	1 336 668,47				угол нежилого строения
4	—	—	553 258,93	1 336 671,04			точка нежилого строения	
н4У	—	—	553 255,36	1 336 673,00			—	
н5У	—	—	553 258,11	1 336 677,86				
5	—	—	553 252,34	1 336 681,63			точка нежилого строения	
6	—	—	553 251,47	1 336 680,09			угол нежилого строения	
7	—	—	553 234,73	1 336 689,48			закрепление отсутствует	

1	2	3	4	5	6	7	8
8	—	—	553 222,77	1 336 667,44	Метод спутниковых геодезических измерений (определений)	ПО LandStar7 = 0,06	—
1	—	—	553 265,86	1 336 644,05			

2. Сведения о частях границ уточняемого земельного участка с кадастровым номером 43:24:050602:213 :

Обозначение части границ		Горизонтальное проложение (S), м	Описание прохождения части границ	Сведения о согласовании местоположения границ (согласовано/спорное)
от т.	до т.			
1	2	3	4	5
1	2	11,77	—	согласовано
2	н1У	14,84		
н1У	н2У	1,52		
н2У	н3У	3,60		
н3У	3	4,06		
3	4	2,91		
4	н4У	4,07		
н4У	н5У	5,58		
н5У	5	6,89		
5	6	1,77		
6	7	19,19		
7	8	25,08		
8	1	49,03		

3. Сведения о характеристиках уточняемого земельного участка с кадастровым номером 43:24:050602:213 :

№ п/п	Наименование характеристики	Значение характеристики
1	2	3
1.	Сведения об адресе земельного участка	c0856b16-1621-4bbf-95c2-c658c0dade29
1.1.	Сведения об ином месте нахождения земельного участка, не являющегося объектом адресации, в структурированном виде	—
1.2.	Дополнительные сведения о месте нахождения земельного участка	—
2.	Площадь земельного участка ± величина погрешности определения (вычисления) площади (Р ± ΔР), м²	975 ± 7

1	2	3
3.	Формула, примененная для вычисления предельной погрешности определения площади земельного участка, с подставленными значениями и итоговые (вычисленные) значения	$3,5 \cdot M_t \cdot \sqrt{P} = 3,5 \cdot 0,06 \cdot \sqrt{975} = 7$
4.	Площадь земельного участка согласно сведениям Единого государственного реестра недвижимости (Ркад), м²	1 014
5.	Оценка расхождения Р и Ркад (Р - Ркад), м²	39
6.	Предельный минимальный и максимальный размеры земельного участка (Рмин и Рмакс), м²	— —
7.	Кадастровый или иной государственный учетный номер (инвентарный) здания, сооружения, объекта незавершенного строительства, расположенного на земельном участке	43:24:050602:322
8.	Вид (виды) разрешенного использования	личное подсобное хозяйство
8.1.	Дополнительные сведения об использовании земельного участка	—
9.	Сведения о земельных участках (землях общего пользования, территории общего пользования), посредством которых обеспечивается доступ	Территория общего пользования
10.	Иные сведения	—
4. Пояснения к сведениям об уточняемом земельном участке с кадастровым номером		43:24:050602:213 :
1.	—	

Описание местоположения здания, сооружения, объекта незавершенного строительства на земельном участке								
1. Сведения о характерных точках контура объекта недвижимости с кадастровым номером _____ :								
Система координат _____							Зона № _____	
Обоз- начение харак- терных точек границ	Содержатся в Едином государственном реестре недвижимости			Определены в ходе выполнения комплексных кадастровых работ			Метод определения координат	Формулы, примененные для расчета средней квадратической погрешности определения координат характерных точек (Mt), м, с подставленными в такие формулы значениями и итоговые (вычисленные) значения Mt, м
	координаты, м		Радиус, м	координаты, м		Радиус, м		
	X	Y	R	X	Y	R		
1	2	3	4	5	6	7	8	9
2. Сведения о характеристиках объекта недвижимости с кадастровым номером _____ :								
№ п/п	Наименование характеристики				Значение характеристики			
1	2				3			
1.	Вид объекта недвижимости							
2.	Ранее присвоенный государственный учетный номер (инвентарный) здания, сооружения, объекта незавершенного строительства							
3.	Кадастровый номер земельного участка (земельных участков), в границах которого (которых) расположены здание, сооружение, объект незавершенного строительства							
4.	Уникальный учетный номер кадастрового квартала, в границах которого расположены здание, сооружение, объект незавершенного строительства							
5.	Сведения об адресе здания, сооружения, объекта незавершенного строительства							
5.1.	Сведения об ином месте нахождения здания, сооружения, объекта незавершенного строительства, не являющегося объектом адресации, в структурированном виде							
5.2.	Дополнительные сведения о месте нахождения здания, сооружения, объекта незавершенного строительства							
6.	Иные сведения							
3. Пояснения к сведениям об объекте недвижимости с кадастровым номером _____ :								
1.								

Сведения о зданиях, сооружениях, объектах незавершенного строительства, необходимые для исправления реестровых ошибок в сведениях об описании их местоположения								
1. Сведения о характерных точках контура _____ _____ вид объекта недвижимости (здание, сооружение, объект незавершенного строительства) с кадастровым номером _____:								
Система координат _____							Зона № _____	
Обоз- начение харак- терных точек границ	Содержатся в Едином государственном реестре недвижимости			Определены в ходе выполнения комплексных кадастровых работ			Метод определения координат	Формулы, примененные для расчета средней квадратической погрешности определения координат характерных точек (Mt), м, с подставленными в такие формулы значениями и итоговые (вычисленные) значения Mt, м
	координаты, м		Радиус, м	координаты, м		Радиус, м		
	X	Y	R	X	Y	R		
1	2	3	4	5	6	7	8	9
2. Иные сведения об объекте недвижимости с кадастровым номером _____:								
1.								
3. Пояснения к сведениям об объекте недвижимости с кадастровым номером _____:								
1.								



Схема границ земельных участков



Масштаб 1:1 000

Условные обозначения:

- :134** - Обозначение земельного участка, объекта капитального строительства, определенных при выполнении кадастровых работ
- :195** - Обозначение земельных участков (существующих, уточненных)
- Часть границы, местоположение которой определено при выполнении кадастровых работ
- Часть границы, имеющиеся в ЕГРН сведения о которой не достаточны для определения ее местоположения
- Часть границы, сведения ЕГРН о которой позволяют однозначно определить ее положение на местности
- 1** - Характерная точка границы земельного участка, сведения о которой отсутствуют в ЕГРН, местоположение которой определено при кадастровых работах
- n1** - Характерная точка границы земельного участка, сведения ЕГРН о которой соответствуют требованиям, установленным в соответствии с ч. 13 ст. 22 ФЗ от 13.07.2015 г. №218-ФЗ "О государственной регистрации недвижимости"
- 1** - Характерная точка границы земельного участка, сведения ЕГРН о которой не соответствуют требованиям, установленным в соответствии с ч.13 ст.22 ФЗ от 13.07.2015 г. №218-ФЗ "О государственной регистрации недвижимости"
- 5** - Характерная точка границы, имеющиеся в ЕГРН сведения о которой позволяют однозначно определить ее положение на местности, прекращающая свое существование
- 5** - Прекращающая существование характерная точка границы земельного участка, сведения ЕГРН о которой не соответствуют требованиям, установленным в соответствии с ч.13 ст.22 ФЗ от 13.07.2015 г. №218-ФЗ "О государственной регистрации недвижимости"
- :462** - Контур объекта капитального строительства, установленный при проведении кадастровых работ
- :239** - Контур и обозначение сооружения
- Граница кадастрового квартала
- 43:39:030115** - Номер кадастрового квартала
- Ж.1** - Вид территориальной зоны

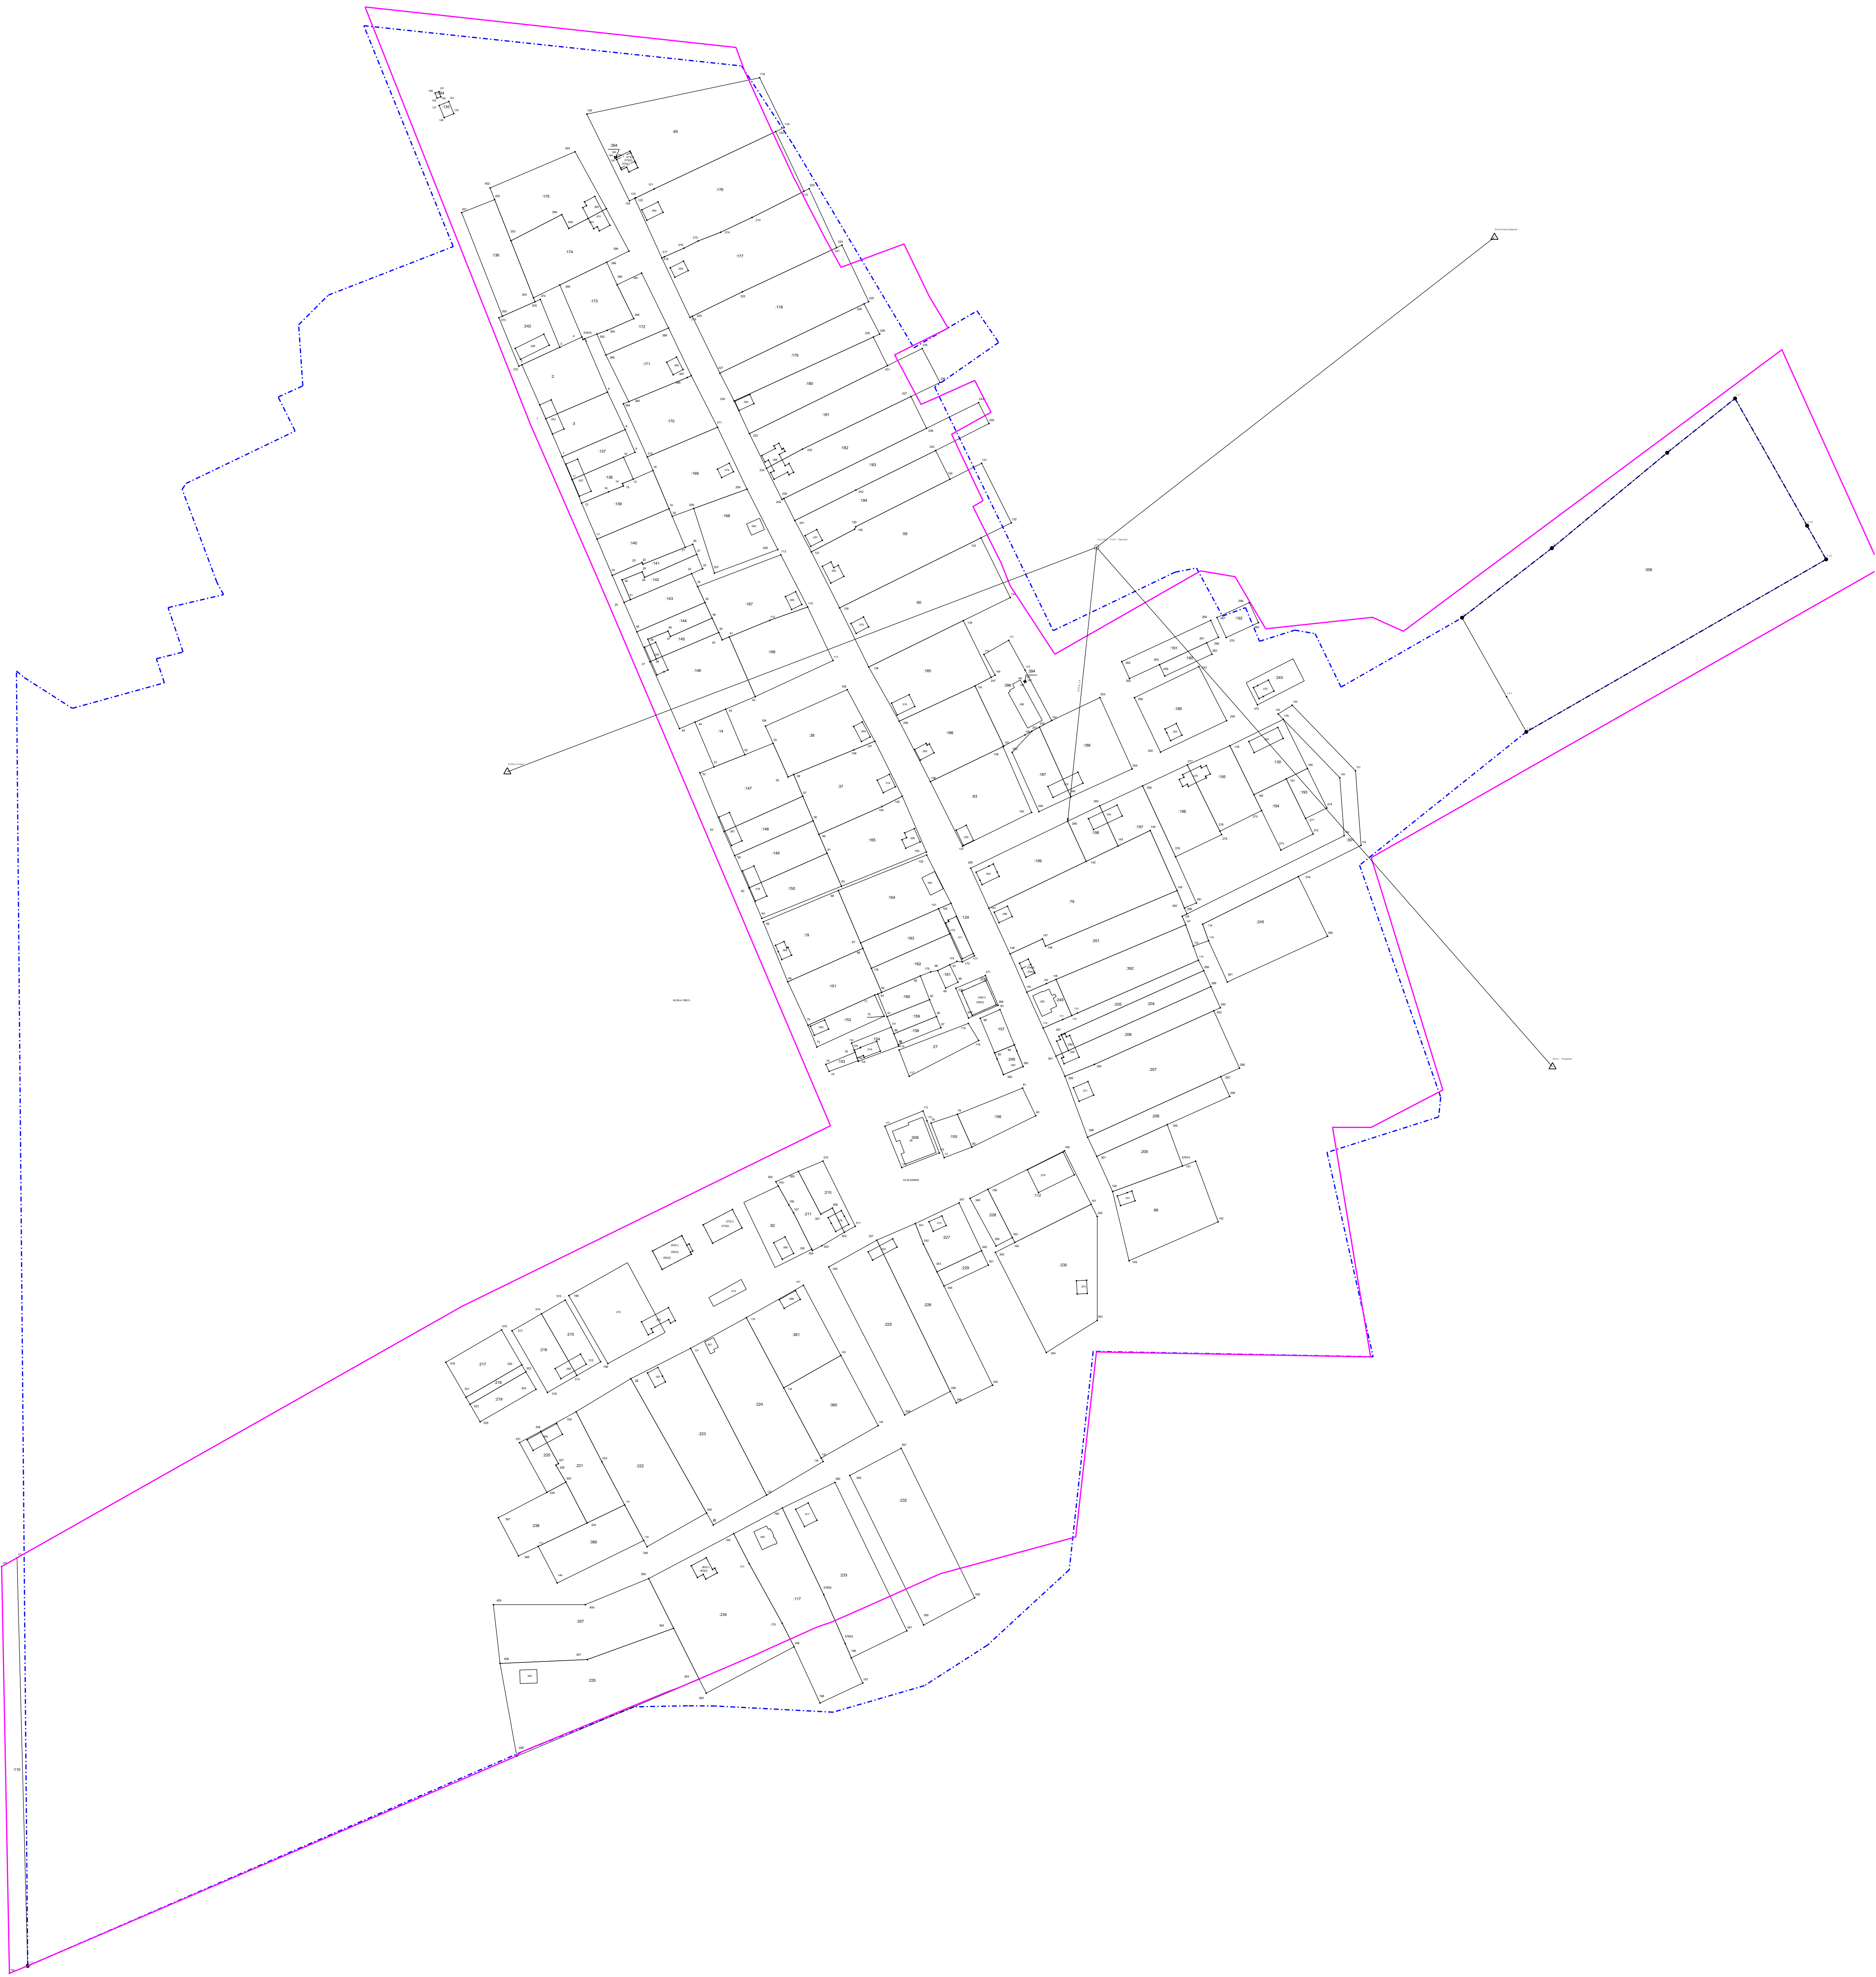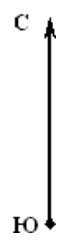

- Условные обозначения:**
- - Точка съемочного обоснования
 - △ - Пункт государственной геодезической сети
 - - Направления геодезических построений при создании съемочного обоснования
 - ← - Направления геодезических построений при определении координат характерных точек границ земельного участка (данное условное обозначение относится ко всем точкам с префиксом "н" и уточняемым точкам)
 - - Граница кадастрового квартала
 - - Граница земельного участка
 - - Граница земельного участка, установленная при проведении кадастровых работ
 - 43:09:358108 - Номер кадастрового квартала
 - 0031 - Обозначение земельных участков (существующих)
 - 13 - Обозначение земельных участков (уточняемых)
 - 29 - Характерная точка границы земельного участка, полученная при проведении кадастровых работ, сведения о которой позволяют однозначно определить ее положение на местности и ее обозначение
 - Ж-2 - Вид территориальной зоны
 - - Контур сооружения
 - - Граница населенного пункта