

КАРТА-ПЛАН ТЕРРИТОРИИ

Пояснительная записка

1. Сведения о территории выполнения комплексных кадастровых работ:

43:30:340102, Российская Федерация, Кировская область, муниципальный район Слободской, сельское поселение Озерницкое, поселок Центральный

(наименование субъекта Российской Федерации, муниципального образования, населенного пункта, уникальные учетные номера кадастровых кварталов, иные сведения, позволяющие определить местоположение территории, на которой выполняются комплексные кадастровые работы, например, наименование садоводческого или огороднического некоммерческого товарищества, гаражного кооператива, элемента планировочной структуры)

2. Основания выполнения комплексных кадастровых работ:

Наименование, дата и номер документа, на основании которого выполняются комплексные кадастровые работы:

Соглашение о предоставлении субсидии ППК Роскадастр на ККР2025 № 321-20-2025-002 от 30 января 2025 г.

3. Дата подготовки карты-плана территории: *17 апреля 2025 г.*

4. Сведения о заказчике(ах) комплексных кадастровых работ:

В отношении юридического лица, органа местного самоуправления муниципального района, муниципального округа или городского округа либо уполномоченного исполнительного органа государственной власти субъекта Российской Федерации:

полное или сокращенное (в случае, если имеется) наименование: *Управление Росреестра по Кировской области*

основной государственный регистрационный номер: *1044316880453*

идентификационный номер налогоплательщика: *4345093420*

В отношении физического лица или представителя физических или юридических лиц:

фамилия, имя, отчество (последнее - при наличии): *—*

страховой номер индивидуального лицевого счета в системе обязательного пенсионного страхования Российской Федерации (СНИЛС): *—*

Наименование и реквизиты документа, подтверждающие полномочия представителя заказчика(ов) комплексных кадастровых работ:

Адрес электронной почты (для направления уведомления о результатах внесения сведений в Единый государственный реестр недвижимости):

43_upr@rosreestr.ru

5. Сведения об исполнителе комплексных кадастровых работ:

Полное или сокращенное (в случае, если имеется) наименование и адрес юридического лица, с которым заключен государственный или муниципальный контракт либо договор подряда на выполнение комплексных кадастровых работ:

филиал ППК «Роскадастр» по Кировской области, адрес: 610020, г. Киров, ул. Преображенская, д. 8

Фамилия, имя. отчество кадастрового инженера (последнее - при наличии):

Чемоданова Катерина Сергеевна

и основной государственный регистрационный номер кадастрового инженера индивидуального предпринимателя (ОГРНИП):

—

Страховой номер индивидуального лицевого счета в системе обязательного пенсионного страхования Российской Федерации (СНИЛС) кадастрового инженера:

140 - 027 - 452 - 02

Уникальный реестровый номер кадастрового инженера в реестре саморегулируемой организации кадастровых инженеров и дата внесения сведений о физическом лице в такой реестр:

0486, 3 июня 2016 г.

Полное или (в случае, если имеется) сокращенное наименование саморегулируемой организации кадастровых инженеров, членом которой является кадастровый инженер:

СРО АКИ "Поволжье"

Контактный телефон:

+7 (8332) 25-16-41

Почтовый адрес и адрес электронной почты, по которым осуществляется связь с кадастровым инженером:

610020, г. Киров, ул. Преображенская, д. 8, e.belkina@ooozemlemer.ru

6. Перечень документов, использованных при подготовке карты-плана территории:

№ п/п	Реквизиты документа				
	Вид	Дата	Номер	Наименование	Иные сведения
1	2	3	4	5	6
1	Кадастровый план территории, выдан: Филиал публично-правовой компании "Роскадастр" по Кировской области	25 февраля 2025 г.	КУВИ-001/2025-50757790	Кадастровый план территории	—
2	Иной документ, выдан: Управление Росреестра по Кировской области	1 января 2009 г.	5172, 5272	Ортофотоплан, масштаб 1:2000, по состоянию на 2009 г., не обнов	—
3	Материалы картографо-геодезического фонда, выдан: ППК "Роскадастр"	16 января 2024 г.	170-416/2024-B	Выписка о пунктах дифференциальных геодезических станций	—
4	Иной документ	1 июля 2017 г.	С-7	Договор о предоставлении доступа к измерительной и корректирующей информации	—
5	Иной документ	25 октября 1994 г.	129	ЗУ_85_план земель_приложение к договору аренды	—
6	Иной документ	28 марта 2003 г.	б/н	инвентаризация КК 43:30:34102	—

1	2	3	4	5	6
7	Иной документ	3 июня 2021 г.	51	Правил землепользования и застройки Озерницкого сельского поселения Слободского района Кировской области	—
8	Иной документ	13 марта 2000 г.	б/н	план ЗУ_68	—

7. Пояснения к карте-плану территории:

пояснительная записка

Управление Росреестра по Кировской области и филиал ППК «Роскадастр» по Кировской области заключили соглашение о предоставлении субсидии ППК Роскадастр на ККР2025 подписано 30.01.2025, № 321-20-2025-002 на проведение комплексных кадастровых работ на территории Слободского района Кировской области в отношении кадастрового квартала 43:30:340102.

Специалистами была проведена горизонтальная съемка местности в границах кадастрового квартала 43:30:340102, с применением геодезической аппаратуры (см.раздел "Инструменты" данного карта-плана территории).

В ходе проведения комплексных кадастровых работ:
- 40 земельных участков путем уточнения местоположения границ и площади;
- 29 объектов капитального строительства путем уточнения местоположения;

Согласно Правилам землепользования и застройки Озерницкого сельского поселения Слободского района Кировской области, утвержденным постановлением администрации Озерницкого сельского поселения от 03.06.2021г №51, в границах кадастрового квартала 43:30:340102 установлены следующие территориальные зоны:

Ж-1 — зона индивидуальной жилой застройки и блокированной жилой застройки усадебного типа;
Зона предназначена для размещения и функционирования жилых домов усадебного типа и их реконструкций, состоящей преимущественно из многоквартирных жилых домов, усадебных блокированных жилых домов (с количеством блок-секций не более десяти) с приквартирными земельными участками, для реконструкции существующих эксплуатируемых жилых домов

Основные виды разрешенного использования земельных участков и объектов капитального строительства:
- Для индивидуального жилищного строительства (код 2.1),
Минимальная площадь земельного участка — 600 кв.м;
Максимальная площадь земельного участка — 2500 кв.м;

- Для ведения личного подсобного хозяйства (приусадебный земельный участок) (код 2.2)
Минимальная площадь земельного участка — 600 кв.м;
Максимальная площадь земельного участка — 3000 кв.м.

- Блокированная жилая застройка (код 2.3)
Минимальная площадь земельного участка — 300 кв.м;
Максимальная площадь земельного участка — 1500 кв.м.

Согласно ч.1,2,3, п.3, ст.42.8 Федерального закона от 24.07.2007 №221-ФЗ «О кадастровой деятельности» при уточнении местоположения границ земельного участка, его площадь, не должна быть: меньше площади земельного участка, сведения о которой относительно этого земельного участка содержатся в Едином

государственном реестре недвижимости, более чем на десять процентов; больше площади земельного участка, сведения о которой относительно этого земельного

участка содержатся в Едином государственном реестре недвижимости, более чем на величину предельного минимального размера земельного участка, установленного в соответствии с земельным законодательством; больше площади земельного участка, сведения о которой относительно этого земельного участка содержатся в Едином государственном реестре недвижимости, более чем на десять процентов, если предельный минимальный размер земельного участка не установлен.

В случае если получено значение площади земельного участка, которое меньше значения площади земельного участка, сведения о которой относительно этого земельного участка содержатся в ЕГРН, более чем на десять процентов, сведения о площади подтверждаются путем получения письменного согласия правообладателя такого земельного участка.

Комплексные кадастровые работы проведены на основании:
- инвентаризация кадастрового квартала 43:30:340102 от 28.03.2003г
- планшеты ортофотоплана № 5172, 5272 , в масштабе 1:2000 от 2001 г. (с изменениями 2009 г.).
- горизонтальная съемка местности в границах кадастрового квартала 43:30:340102, с применением геодезической аппаратуры;
- договор аренды на земельный участок 43:30:340102:85 от 28.03.2003г б/н, приложение к договору – план земель.
- план на земельный участок 43:30:340102:68 от 13.03.2000г.
- Правила землепользования и застройки Озерницкого сельского поселения Слободского района Кировской области, утвержденным постановлением администрации Озерницкого сельского поселения от 03.06.2021г №51.

Границы уточняемых земельных участков в границах КК №43:30:340102, при проведении кадастровых работ, определялись на местности по их фактическому местоположению. Исторически сложившаяся граница существует более 15 лет и закреплена на местности объектами искусственного происхождения - заборами, зданиями, нежилыми строениями и др., что и подтверждается инвентаризационным планом п.Центральный. На момент составления инвентаризации земель п.Центральный 1994 года не были учтены все заборы, рвы, канавы, строения. Границы ранее учтенных земельных участков при проведении кадастровых работ определялись на местности по их фактическому местоположению и частично закреплены на местности объектами искусственного происхождения - заборами, нежилыми строениями, межей.

Уточнение местоположения площади и границы земельных участков проведено на основании инвентаризации земель п.Центральный. Конфигурация земельных участков в действительности незначительно, частично отличается от конфигурации земельного участка, указанной в инвентарном плане. Изменения в конфигурации обусловлены прохождением границ с учетом природных объектов и объектов искусственного происхождения, существующих более 15 лет, в связи с чем, уточнение проведено с использованием ортофотопланов № 5172, 5272 в масштабе 1:2000 от 2001 г. (с изменениями 2009 г.). Местоположение границ земельных участков установлено по их фактическому месторасположению на основании природных объектов и объектов искусственного происхождения, существующему более 15 лет -

границы закреплены забором, нежилыми строениями.
Согласно п. 51 Требований, если в результате уточнения местоположения границ земельного участка, в отношении которого выполняются комплексные кадастровые

работы (в том числе с целью исправления реестровой ошибки в описании местоположения границ земельного участка), получено значение площади земельного участка, которое меньше значения площади земельного участка, сведения о которой относительно этого земельного участка содержатся в ЕГРН, более чем на десять процентов и отсутствует возможность соблюдения требований п. 1 ч. 3 ст. 42.8 Закона о кадастровой деятельности, сведения о таком земельном участке включаются в разделы "Сведения об уточняемых земельных участках", "Сведения об уточняемых земельных участках, необходимые для исправления реестровых ошибок в сведениях о местоположении их границ" при наличии письменного согласия правообладателя такого земельного участка с результатами комплексных кадастровых работ, которое включается в Приложение. При отсутствии такого письменного согласия сведения об указанных земельных участках в карту-план территории не включаются.

Земельные участки с кадастровыми номерами 43:30:340102:134, 43:30:340102:135, 43:30:340102:136 расположены за пределами кадастрового квартала 43:30:340102,

поэтому в отношении данных объектов кадастровые работы не проводились, в карта-план данные ОКС не включены. Фактически объекты расположены в кадастровом квартале 43:30:340702. Земельный участок с кадастровым номером 43:30:340102:138 расположен за пределами кадастрового квартала 43:30:340102,

поэтому в отношении данного объекта кадастровые работы не проводились, в карта-план данный ОКС не включен. Фактически объект расположен в кадастровом квартале 43:30:330801.

Земельный участок с кадастровым номером 43:30:340102:129 является дублем земельного участка с кадастровым номером 43:30:340102:108, поэтому в отношении земельного участка 43:30:340102:129 кадастровые работы не проводились, в карта-плане территории объект не включен.

Земельный участок с кадастровым номером 43:30:340102:133 является дублем земельного участка с кадастровым номером 43:30:340102:131, поэтому в отношении земельного участка 43:30:340102:133 кадастровые работы не проводились, в карта-плане территории объект не включен.

Земельный участок с кадастровым номером 43:30:340102:15 в ходе проведения кадастровых работ был снят.

Границы земельных участков 43:30:340102:68, 43:30:340102:88, 43:30:340102:89, определенные при проведении ККР пересекают границы кадастрового деления, требуется изменение описания местоположения границ кадастровых кварталов, на основании сведений, содержащихся в КИТР.

Согласительной комиссией утверждена конфигурация и расположение данных земельных участков.

ОКС с кадастровым номером 43:30:340102:139 расположен за пределами кадастрового квартала 43:30:340102, поэтому в отношении данного объекта кадастровые работы не проводились, в карта-план ОКС не включен. Фактически объект расположен в кадастровом квартале 43:30:340101.

При проведении кадастровых работ было выявлено, что ОКС с кадастровым номером 43:30:340102:195, 43:30:340102:159 прекратили своё существование (снесен, разрушен, фактически отсутствует в границах ЗУ), следовательно, в отношении данного объекта кадастровые работы не проводились, в данном карта-плане территории ОКС не включен; связь с ЗУ остается. В дальнейшем правообладателями объектов будут проведены работы для снятия ОКС с ГКУ.

ОКС с кадастровым номером 43:30:340102:140 является дублем ОКС с кадастровым номером 43:30:340102:195; поэтому в отношении ОКС 43:30:340102:140 кадастровые работы не проводились, в карта-плане территории объект не включен.

Контур ОКС с кадастровыми номерами 43:30:340101:671, 43:30:340102:142, 43:30:340102:143, 43:30:340102:144, 43:30:340102:145, 43:30:340102:147, 43:30:340102:149, 43:30:340102:150, 43:30:340102:152, 43:30:340102:161, 43:30:340102:162, 43:30:340102:163, 43:30:340102:164, 43:30:340102:166, 43:30:340102:167, 43:30:340102:168, 43:30:340102:169, 43:30:340102:170, 43:30:340102:171, 43:30:340102:172, 43:30:340102:173, 43:30:340102:174, 43:30:340102:192, 43:30:340102:197, 43:30:340102:198, 43:30:340102:199, 43:44:320166:21 состоит из основного строения.

В контур ОКС с кадастровым номером 43:30:340102:146, 43:30:340102:148 входят основное строение и сени (стены капитальные, всё расположено под одной крышей).

В ходе проведения кадастровых работ в границах кадастрового квартала 43:30:340102 приведены контуры ОКС в соответствии с фактическим расположением на местности. В части холодных пристроев, крылец, конструктивных элементов – исходя из горизонтальной съемке местности, в границы некоторых контуров включены (расположены под одной крышей, на одном фундаменте), у других – исключены в связи со строительными изменениями, разрушениями, фактически не имеют конструктивных элементов.

Кадастровый инженер Чемоданова Катерина Сергеевна при составлении карта плана осуществила следующие виды работ:

- подготовка и сбор документов, содержащих необходимые для выполнения комплексных кадастровых работ исходные данные;
- уведомление правообладателей объектов недвижимости, являющихся объектами комплексных кадастровых работ, о начале выполнения таких работ;
- определение местоположения границ и площади объектов недвижимости на местности на основе геодезической съемки;
- подготовка карта-плана территории в соответствии с требованиями Приказа Росреестра от 04.08.2021 № П/0337, вступившим в силу 18.07.2022.

Сведения о пунктах геодезической сети и средствах измерений								
1. Сведения о пунктах геодезической сети:								
№ п/п	Вид геодезической сети	Название пункта геодезической сети и тип знака	Система координат пункта геодезической сети	Координаты пункта, м		Дата обследования 1 февраля 2025 г. Сведения о состоянии		
				X	Y	наружного знака пункта	центра пункта	марки центра пункта
1	2	3	4	5	6	7	8	9
1	Геодезическая сеть специального назначения, СДГС. Сведения о классе геодезической сети отсутствуют	slobod (г. Слободской), тип знака отсутствует	МСК 43	597 602,56	2 228 928,54	—	—	—
2. Сведения об использованных средствах измерений:								
№ п/п	Наименование и обозначение типа средства измерений - прибора (инструмента, аппаратуры)	Заводской или серийный номер средства измерений	Реквизиты свидетельства о поверке прибора (инструмента, аппаратуры) и (или) срок действия поверки					
1	2	3	4					
1	Аппаратура геодезическая спутникова PrinCe i30	3448268	№С-БН/19-06-2024/348588485 от 19.06.2024 выдано ФБУ "Нижегородский ЦСМ" действует до 18.06.2025г.					
2	Аппаратура геодезическая спутникова PrinCe i50	3451097	№С-БН/19-06-2024/348588481 от 19.06.2024 выдано ФБУ "Нижегородский ЦСМ" действует до 18.06.2025г.					

Сведения об уточняемых земельных участках							
1. Сведения о характерных точках границ уточняемого земельного участка с кадастровым номером					43:30:340102:102		
Система координат					МСК 43		
					Зона № 2		
Обоз- начение харак- терных точек границ	Координаты, м				Метод определения координат	Формулы, примененные для расчета средней квадратической погрешности определения координат характерных точек границ (Mt), с подставленными в такие формулы значениями и итоговые (вычисленные) значения Mt, м	Описание закрепления точки
	содержатся в Едином государственном реестре недвижимости		определены в результате выполнения комплексных кадастровых работ				
	X	Y	X	Y			
1	2	3	4	5	6	7	8
н41У	—	—	634 738,38	2 234 665,01	Метод спутниковых геодезических измерений (определений)	ПО LandStar7 = 0,10	—
н42У	—	—	634 738,09	2 234 658,71			
н43У	—	—	634 736,85	2 234 632,18			
н44У	—	—	634 736,72	2 234 629,38			
н45У	—	—	634 751,52	2 234 627,24			
н46У	—	—	634 760,48	2 234 626,43			
н47У	—	—	634 761,97	2 234 640,14			
н48У	—	—	634 762,65	2 234 655,41			
н49У	—	—	634 763,01	2 234 663,63			
н41У	—	—	634 738,38	2 234 665,01			
2. Сведения о частях границ уточняемого земельного участка с кадастровым номером					43:30:340102:102		
Обозначение части границ		Горизонтальное проложение (S), м	Описание прохождения части границ		Сведения о согласовании местоположения границ (согласовано/спорное)		
от т.	до т.						

1	2	3	4	5
н41У	н42У	6,31	—	согласовано
н42У	н43У	26,56		
н43У	н44У	2,80		
н44У	н45У	14,95		
н45У	н46У	9,00		
н46У	н47У	13,79		
н47У	н48У	15,29		
н48У	н49У	8,23		
н49У	н41У	24,67		

3. Сведения о характеристиках уточняемого земельного участка с кадастровым номером 43:30:340102:102 :

№ п/п	Наименование характеристики земельного участка	Значение характеристики
1	2	3
1.	Адрес земельного участка	—
1.1.	Сведения о местоположении земельного участка (при отсутствии адреса) в структурированном в соответствии с федеральной информационной адресной системой виде	Российская Федерация, Кировская область, Слободской р-н, Центральный п, Заречная ул, д. 28
1.2.	Дополнительные сведения о местоположении земельного участка	—
2.	Площадь земельного участка ± величина погрешности определения (вычисления) площади ($P \pm \Delta P$), м²	$900 \pm 11,00$
3.	Формула, примененная для вычисления предельной погрешности определения площади земельного участка, с подставленными значениями и итоговые (вычисленные) значения	$3,5 * M_t * \sqrt{P} = 3,5 * 0,1 * \sqrt{900} = 11$
4.	Площадь земельного участка согласно сведениям Единого государственного реестра недвижимости (Ркад), м²	900,00
5.	Оценка расхождения Р и Ркад ($P - P_{кад}$), м²	0
6.	Предельный минимальный и максимальный размеры земельного участка (Рмин и Рмакс), м²	Рмин = 600 Рмакс = 2 500
7.	Вид (виды) разрешенного использования	эксплуатация жилого дома
7.1.	Дополнительные сведения об использовании земельного участка	—
8.	Кадастровый или иной государственный учетный номер (инвентарный) здания, сооружения, объекта незавершенного строительства, расположенного на земельном участке	43:30:340102:162

1	2				3		
9.	Сведения о земельных участках (землях общего пользования, территории общего пользования), посредством которых обеспечивается доступ				Земли общего пользования		
10.	Иные сведения				—		
4. Пояснения к сведениям об уточняемом земельном участке с кадастровым номером 43:30:340102:102 :							
1.	—						
1. Сведения о характерных точках границ уточняемого земельного участка с кадастровым номером 43:30:340102:119 :							
Система координат МСК 43 Зона № 2							
Обоз- начение харак- терных точек границ	Координаты, м				Метод определения координат	Формулы, примененные для расчета средней квадратической погрешности определения координат характерных точек границ (Mt), с подставленными в такие формулы значениями и итоговые (вычисленные) значения Mt, м	Описание закрепления точки
	содержатся в Едином государственном реестре недвижимости		определены в результате выполнения комплексных кадастровых работ				
	X	Y	X	Y			
1	2	3	4	5	6	7	8
н62У	—	—	633 985,49	2 235 187,78	Метод спутниковых геодезических измерений (определений)	ПО LandStar7 = 0,10	—
н63У	—	—	633 999,12	2 235 173,36			
н64У	—	—	634 016,88	2 235 191,29			
н65У	—	—	634 031,25	2 235 206,76			
н66У	—	—	634 046,74	2 235 221,45			
н67У	—	—	634 032,76	2 235 235,34			
н68У	—	—	634 025,00	2 235 226,84			
н69У	—	—	634 017,37	2 235 220,82			

1	2	3	4	5	6	7	8
н70У	—	—	634 011,25	2 235 214,05	Метод спутниковых геодезических измерений (определений)	ПО LandStar7 = 0,10	—
н71У	—	—	634 007,93	2 235 210,99			
н72У	—	—	633 995,07	2 235 197,93			
н62У	—	—	633 985,49	2 235 187,78			

2. Сведения о частях границ уточняемого земельного участка с кадастровым номером 43:30:340102:119 :

Обозначение части границ		Горизонтальное проложение (S), м	Описание прохождения части границ	Сведения о согласовании местоположения границ (согласовано/спорное)
от т.	до т.			
1	2	3	4	5
н62У	н63У	19,84	—	согласовано
н63У	н64У	25,24		
н64У	н65У	21,11		
н65У	н66У	21,35		
н66У	н67У	19,71		
н67У	н68У	11,51		
н68У	н69У	9,72		
н69У	н70У	9,13		
н70У	н71У	4,52		
н71У	н72У	18,33		
н72У	н62У	13,96		

3. Сведения о характеристиках уточняемого земельного участка с кадастровым номером 43:30:340102:119 :

№ п/п	Наименование характеристики земельного участка	Значение характеристики
1	2	3
1.	Адрес земельного участка	—
1.1.	Сведения о местоположении земельного участка (при отсутствии адреса) в структурированном в соответствии с федеральной информационной адресной системой виде	Российская Федерация, Кировская область, Слободской р-н, Центральный п, Зеленая ул, д. 5
1.2.	Дополнительные сведения о местоположении земельного участка	—
2.	Площадь земельного участка ± величина погрешности определения (вычисления) площади ($P \pm \Delta P$), м²	1 331 ± 13,00

1	2	3
3.	Формула, примененная для вычисления предельной погрешности определения площади земельного участка, с подставленными значениями и итоговые (вычисленные) значения	$3,5 * M_t * \sqrt{P} = 3,5 * 0,1 * \sqrt{1331} = 13$
4.	Площадь земельного участка согласно сведениям Единого государственного реестра недвижимости (Ркад), м²	1 000,00
5.	Оценка расхождения Р и Ркад (Р - Ркад), м²	331
6.	Предельный минимальный и максимальный размеры земельного участка (Рмин и Рмакс), м²	Рмин = 600 Рмакс = 3 000
7.	Вид (виды) разрешенного использования	для личного подсобного хозяйства
7.1.	Дополнительные сведения об использовании земельного участка	—
8.	Кадастровый или иной государственный учетный номер (инвентарный) здания, сооружения, объекта незавершенного строительства, расположенного на земельном участке	43:30:340102:147
9.	Сведения о земельных участках (землях общего пользования, территории общего пользования), посредством которых обеспечивается доступ	Земли общего пользования
10.	Иные сведения	—

4. Пояснения к сведениям об уточняемом земельном участке с кадастровым номером 43:30:340102:119 :

1.	—
----	---

1. Сведения о характерных точках границ уточняемого земельного участка с кадастровым номером 43:30:340102:111 :
Система координат МСК 43 Зона № 2

Обоз- начение харак- терных точек границ	Координаты, м				Метод определения координат	Формулы, примененные для расчета средней квадратической погрешности определения координат характерных точек границ (Mt), с подставленными в такие формулы значениями и итоговые (вычисленные) значения Mt, м	Описание закрепления точки
	содержатся в Едином государственном реестре недвижимости		определены в результате выполнения комплексных кадастровых работ				
	X	Y	X	Y			
1	2	3	4	5	6	7	8
н73У	—	—	634 607,06	2 234 617,18	Метод спутниковых геодезических измерений (определений)	ПО LandStar7 = 0,10	—

1	2	3	4	5	6	7	8
н74У	—	—	634 607,65	2 234 620,32	Метод спутниковых геодезических измерений (определений)	ПО LandStar7 = 0,10	—
н75У	—	—	634 604,31	2 234 621,04			
н76У	—	—	634 604,72	2 234 623,66			
н77У	—	—	634 607,65	2 234 636,11			
н78У	—	—	634 590,92	2 234 640,04			
н79У	—	—	634 591,55	2 234 643,01			
н80У	—	—	634 585,95	2 234 644,19			
н81У	—	—	634 583,12	2 234 647,20			
н82У	—	—	634 582,54	2 234 646,55			
н83У	—	—	634 578,60	2 234 649,57			
н84У	—	—	634 577,29	2 234 638,16			
н85У	—	—	634 577,51	2 234 621,87			
н86У	—	—	634 606,89	2 234 616,27			
н73У	—	—	634 607,06	2 234 617,18			

2. Сведения о частях границ уточняемого земельного участка с кадастровым номером 43:30:340102:111 :

Обозначение части границ		Горизонтальное проложение (S), м	Описание прохождения части границ	Сведения о согласовании местоположения границ (согласовано/спорное)
от т.	до т.			
1	2	3	4	5
н73У	н74У	3,19	—	согласовано
н74У	н75У	3,42		
н75У	н76У	2,65		

1	2	3	4	5
н76У	н77У	12,79	—	согласовано
н77У	н78У	17,19		
н78У	н79У	3,04		
н79У	н80У	5,72		
н80У	н81У	4,13		
н81У	н82У	0,87		
н82У	н83У	4,96		
н83У	н84У	11,48		
н84У	н85У	16,29		
н85У	н86У	29,91		
н86У	н73У	0,93		

3. Сведения о характеристиках уточняемого земельного участка с кадастровым номером 43:30:340102:111 :

№ п/п	Наименование характеристики земельного участка	Значение характеристики
1	2	3
1.	Адрес земельного участка	—
1.1.	Сведения о местоположении земельного участка (при отсутствии адреса) в структурированном в соответствии с федеральной информационной адресной системой виде	Российская Федерация, Кировская область, Слободской р-н, Центральный п, Заречная ул, д. 21
1.2.	Дополнительные сведения о местоположении земельного участка	—
2.	Площадь земельного участка ± величина погрешности определения (вычисления) площади ($P \pm \Delta P$), м²	$650 \pm 9,00$
3.	Формула, примененная для вычисления предельной погрешности определения площади земельного участка, с подставленными значениями и итоговые (вычисленные) значения	$3,5 * M_t * \sqrt{P} = 3,5 * 0,1 * \sqrt{650} = 9$
4.	Площадь земельного участка согласно сведениям Единого государственного реестра недвижимости (Ркад), м²	600,00
5.	Оценка расхождения Р и Ркад ($P - P_{кад}$), м²	50
6.	Предельный минимальный и максимальный размеры земельного участка ($P_{мин}$ и $P_{макс}$), м²	$P_{мин} = 600$ $P_{макс} = 2\ 500$
7.	Вид (виды) разрешенного использования	эксплуатация жилого дома
7.1.	Дополнительные сведения об использовании земельного участка	—

1	2				3		
8.	Кадастровый или иной государственный учетный номер (инвентарный) здания, сооружения, объекта незавершенного строительства, расположенного на земельном участке				43:30:340102:173		
9.	Сведения о земельных участках (землях общего пользования, территории общего пользования), посредством которых обеспечивается доступ				Земли общего пользования		
10.	Иные сведения				—		
4. Пояснения к сведениям об уточняемом земельном участке с кадастровым номером 43:30:340102:111 :							
1.	—						
1. Сведения о характерных точках границ уточняемого земельного участка с кадастровым номером 43:30:340102:107 : Система координат МСК 43 Зона № 2							
Обоз- начение харак- терных точек границ	Координаты, м				Метод определения координат	Формулы, примененные для расчета средней квадратической погрешности определения координат характерных точек границ (Mt), с подставленными в такие формулы значениями и итоговые (вычисленные) значения Mt, м	Описание закрепления точки
	содержатся в Едином государственном реестре недвижимости		определены в результате выполнения комплексных кадастровых работ				
	X	Y	X	Y			
1	2	3	4	5	6	7	8
н87У	—	—	633 896,75	2 234 997,19	Метод спутниковых геодезических измерений (определений)	ПО LandStar7 = 0,10	—
н88У	—	—	633 884,86	2 235 001,53			
н89У	—	—	633 883,54	2 234 997,92			
н90У	—	—	633 880,64	2 234 997,20			
н91У	—	—	633 874,05	2 234 997,45			
н92У	—	—	633 873,86	2 234 992,34			
н93У	—	—	633 860,86	2 234 992,83			

1	2	3	4	5	6	7	8
н94У	—	—	633 860,36	2 234 979,69	Метод спутниковых геодезических измерений (определений)	ПО LandStar7 = 0,10	—
н95У	—	—	633 886,60	2 234 969,42			
н87У	—	—	633 896,75	2 234 997,19			

2. Сведения о частях границ уточняемого земельного участка с кадастровым номером
43:30:340102:107
:

Обозначение части границ		Горизонтальное проложение (S), м	Описание прохождения части границ	Сведения о согласовании местоположения границ (согласовано/спорное)
от т.	до т.			
1	2	3	4	5
н87У	н88У	12,66	—	согласовано
н88У	н89У	3,84		
н89У	н90У	2,99		
н90У	н91У	6,59		
н91У	н92У	5,11		
н92У	н93У	13,01		
н93У	н94У	13,15		
н94У	н95У	28,18		
н95У	н87У	29,57		

3. Сведения о характеристиках уточняемого земельного участка с кадастровым номером
43:30:340102:107
:

№ п/п	Наименование характеристики земельного участка	Значение характеристики
1	2	3
1.	Адрес земельного участка	—
1.1.	Сведения о местоположении земельного участка (при отсутствии адреса) в структурированном в соответствии с федеральной информационной адресной системой виде	613142, Российская Федерация, Кировская область, Слободской р-н, Центральный п, Заречная ул, д. 1
1.2.	Дополнительные сведения о местоположении земельного участка	—
2.	Площадь земельного участка ± величина погрешности определения (вычисления) площади (Р ± ΔР), м²	700 ± 9,00
3.	Формула, примененная для вычисления предельной погрешности определения площади земельного участка, с подставленными значениями и итоговые (вычисленные) значения	3,5*Мт*√(Р) = 3,5*0,1*√(700) = 9

1	2	3
4.	Площадь земельного участка согласно сведениям Единого государственного реестра недвижимости (Ркад), м²	700,00
5.	Оценка расхождения Р и Ркад (Р - Ркад), м²	0
6.	Предельный минимальный и максимальный размеры земельного участка (Рмин и Рмакс), м²	Рмин = 600 Рмакс = 2 500
7.	Вид (виды) разрешенного использования	эксплуатация жилого дома
7.1.	Дополнительные сведения об использовании земельного участка	—
8.	Кадастровый или иной государственный учетный номер (инвентарный) здания, сооружения, объекта незавершенного строительства, расположенного на земельном участке	43:30:340102:148
9.	Сведения о земельных участках (землях общего пользования, территории общего пользования), посредством которых обеспечивается доступ	Земли общего пользования
10.	Иные сведения	—

4. Пояснения к сведениям об уточняемом земельном участке с кадастровым номером 43:30:340102:107 :

1.	—
----	---

1. Сведения о характерных точках границ уточняемого земельного участка с кадастровым номером 43:30:340102:109 :

Система координат МСК 43 Зона № 2

Обоз- начение харак- терных точек границ	Координаты, м				Метод определения координат	Формулы, примененные для расчета средней квадратической погрешности определения координат характерных точек границ (Mt), с подставленными в такие формулы значениями и итоговые (вычисленные) значения Mt, м	Описание закрепления точки
	содержатся в Едином государственном реестре недвижимости		определены в результате выполнения комплексных кадастровых работ				
	X	Y	X	Y			
1	2	3	4	5	6	7	8
н96У	—	—	634 049,39	2 234 912,10	Метод спутниковых геодезических измерений (определений)	ПО LandStar7 = 0,10	—
н97У	—	—	634 023,68	2 234 924,17			
н98У	—	—	634 015,97	2 234 910,51			

1	2	3	4	5	6	7	8
н99У	—	—	634 018,41	2 234 907,25	Метод спутниковых геодезических измерений (определений)	ПО LandStar7 = 0,10	—
н100У	—	—	634 015,73	2 234 902,55			
н101У	—	—	634 029,81	2 234 892,73			
н102У	—	—	634 034,89	2 234 892,51			
н103У	—	—	634 038,54	2 234 896,86			
н104У	—	—	634 041,27	2 234 901,19			
н105У	—	—	634 040,24	2 234 902,36			
н106У	—	—	634 040,94	2 234 903,85			
н107У	—	—	634 044,26	2 234 901,95			
н108У	—	—	634 045,12	2 234 903,80			
н109У	—	—	634 049,09	2 234 901,93			
н110У	—	—	634 051,09	2 234 906,20			
н111У	—	—	634 047,13	2 234 908,06			
н96У	—	—	634 049,39	2 234 912,10			

2. Сведения о частях границ уточняемого земельного участка с кадастровым номером 43:30:340102:109 :

Обозначение части границ		Горизонтальное проложение (S), м	Описание прохождения части границ	Сведения о согласовании местоположения границ (согласовано/спорное)
от т.	до т.			
1	2	3	4	5
н96У	н97У	28,40	—	согласовано
н97У	н98У	15,69		
н98У	н99У	4,07		

1	2	3	4	5
н99У	н100У	5,41	—	согласовано
н100У	н101У	17,17		
н101У	н102У	5,08		
н102У	н103У	5,68		
н103У	н104У	5,12		
н104У	н105У	1,56		
н105У	н106У	1,65		
н106У	н107У	3,83		
н107У	н108У	2,04		
н108У	н109У	4,39		
н109У	н110У	4,72		
н110У	н111У	4,38		
н111У	н96У	4,63		

3. Сведения о характеристиках уточняемого земельного участка с кадастровым номером 43:30:340102:109 :

№ п/п	Наименование характеристики земельного участка	Значение характеристики
1	2	3
1.	Адрес земельного участка	—
1.1.	Сведения о местоположении земельного участка (при отсутствии адреса) в структурированном в соответствии с федеральной информационной адресной системой виде	Российская Федерация, Кировская область, Слободской р-н, Центральный п, Заречная ул, д. 11
1.2.	Дополнительные сведения о местоположении земельного участка	—
2.	Площадь земельного участка ± величина погрешности определения (вычисления) площади ($P \pm \Delta P$), м²	$658 \pm 9,00$
3.	Формула, примененная для вычисления предельной погрешности определения площади земельного участка, с подставленными значениями и итоговые (вычисленные) значения	$3,5 * M_t * \sqrt{P} = 3,5 * 0,1 * \sqrt{(658)} = 9$
4.	Площадь земельного участка согласно сведениям Единого государственного реестра недвижимости (Ркад), м²	1 000,00
5.	Оценка расхождения Р и Ркад ($P - P_{кад}$), м²	342
6.	Предельный минимальный и максимальный размеры земельного участка ($P_{мин}$ и $P_{макс}$), м²	$P_{мин} = 600$ $P_{макс} = 2\,500$
7.	Вид (виды) разрешенного использования	эксплуатация жилого дома

1	2				3		
7.1.	Дополнительные сведения об использовании земельного участка				—		
8.	Кадастровый или иной государственный учетный номер (инвентарный) здания, сооружения, объекта незавершенного строительства, расположенного на земельном участке				—		
9.	Сведения о земельных участках (землях общего пользования, территории общего пользования), посредством которых обеспечивается доступ				Земли общего пользования		
10.	Иные сведения				—		
4. Пояснения к сведениям об уточняемом земельном участке с кадастровым номером 43:30:340102:109 :							
1.	—						
1. Сведения о характерных точках границ уточняемого земельного участка с кадастровым номером 43:30:340102:77 :							
Система координат МСК 43 Зона № 2							
Обоз- начение харак- терных точек границ	Координаты, м				Метод определения координат	Формулы, примененные для расчета средней квадратической погрешности определения координат характерных точек границ (Mt), с подставленными в такие формулы значениями и итоговые (вычисленные) значения Mt, м	Описание закрепления точки
	содержатся в Едином государственном реестре недвижимости		определены в результате выполнения комплексных кадастровых работ				
	X	Y	X	Y			
1	2	3	4	5	6	7	8
н173У	—	—	634 082,36	2 234 982,38	Метод спутниковых геодезических измерений (определений)	ПО LandStar7 = 0,10	—
н174У	—	—	634 084,40	2 234 963,47			
н175У	—	—	634 085,98	2 234 948,85			
н176У	—	—	634 114,27	2 234 948,85			
н177У	—	—	634 111,47	2 234 984,74			
н173У	—	—	634 082,36	2 234 982,38			

2. Сведения о частях границ уточняемого земельного участка с кадастровым номером				43:30:340102:77		:
Обозначение части границ		Горизонтальное проложение (S), м	Описание прохождения части границ	Сведения о согласовании местоположения границ (согласовано/спорное)		
от т.	до т.					
1	2	3	4	5		
н173У	н174У	19,02	—	согласовано		
н174У	н175У	14,71				
н175У	н176У	28,29				
н176У	н177У	36,00				
н177У	н173У	29,21				
3. Сведения о характеристиках уточняемого земельного участка с кадастровым номером				43:30:340102:77		:
№ п/п	Наименование характеристики земельного участка		Значение характеристики			
1	2		3			
1.	Адрес земельного участка		—			
1.1.	Сведения о местоположении земельного участка (при отсутствии адреса) в структурированном в соответствии с федеральной информационной адресной системой виде		Российская Федерация, Кировская область, Слободской р-н, Центральный п, Заречная ул			
1.2.	Дополнительные сведения о местоположении земельного участка		—			
2.	Площадь земельного участка ± величина погрешности определения (вычисления) площади (Р ± ΔР), м²		1 000 ± 11,00			
3.	Формула, примененная для вычисления предельной погрешности определения площади земельного участка, с подставленными значениями и итоговые (вычисленные) значения		3,5*Мт*√(Р) = 3,5*0,1*√(1000) = 11			
4.	Площадь земельного участка согласно сведениям Единого государственного реестра недвижимости (Ркад), м²		1 000,00			
5.	Оценка расхождения Р и Ркад (Р - Ркад), м²		0			
6.	Предельный минимальный и максимальный размеры земельного участка (Рмин и Рмакс), м²		Рмин = 600 Рмакс = 3 000			
7.	Вид (виды) разрешенного использования		личное подсобное хозяйство			
7.1.	Дополнительные сведения об использовании земельного участка		—			
8.	Кадастровый или иной государственный учетный номер (инвентарный) здания, сооружения, объекта незавершенного строительства, расположенного на земельном участке		—			

1	2				3		
9.	Сведения о земельных участках (землях общего пользования, территории общего пользования), посредством которых обеспечивается доступ				Земли общего пользования		
10.	Иные сведения				—		
4. Пояснения к сведениям об уточняемом земельном участке с кадастровым номером 43:30:340102:77 :							
1.	—						
1. Сведения о характерных точках границ уточняемого земельного участка с кадастровым номером 43:30:340102:89 :							
Система координат МСК 43 Зона № 2							
Обоз- начение харак- терных точек границ	Координаты, м				Метод определения координат	Формулы, примененные для расчета средней квадратической погрешности определения координат характерных точек границ (Mt), с подставленными в такие формулы значениями и итоговые (вычисленные) значения Mt, м	Описание закрепления точки
	содержатся в Едином государственном реестре недвижимости		определены в результате выполнения комплексных кадастровых работ				
	X	Y	X	Y			
1	2	3	4	5	6	7	8
н201У	—	—	633 812,69	2 235 171,08	Метод спутниковых геодезических измерений (определений)	ПО LandStar7 = 0,10	—
н202У	—	—	633 820,62	2 235 179,92			
н203У	—	—	633 821,95	2 235 181,41			
н204У	—	—	633 812,71	2 235 188,90			
н205У	—	—	633 805,40	2 235 185,18			
н206У	—	—	633 799,71	2 235 180,43			
н201У	—	—	633 812,69	2 235 171,08			
2. Сведения о частях границ уточняемого земельного участка с кадастровым номером 43:30:340102:89 :							
Обозначение части границ		Горизонтальное проложение (S), м	Описание прохождения части границ		Сведения о согласовании местоположения границ (согласовано/спорное)		
от т.	до т.						

1	2	3	4	5
н201У	н202У	11,88	—	согласовано
н202У	н203У	2,00		
н203У	н204У	11,89		
н204У	н205У	8,20		
н205У	н206У	7,41		
н206У	н201У	16,00		

3. Сведения о характеристиках уточняемого земельного участка с кадастровым номером 43:30:340102:89 :

№ п/п	Наименование характеристики земельного участка	Значение характеристики
1	2	3
1.	Адрес земельного участка	—
1.1.	Сведения о местоположении земельного участка (при отсутствии адреса) в структурированном в соответствии с федеральной информационной адресной системой виде	Российская Федерация, Кировская область, Слободской р-н, Центральный п, Заречная ул, д. 4
1.2.	Дополнительные сведения о местоположении земельного участка	—
2.	Площадь земельного участка ± величина погрешности определения (вычисления) площади ($P \pm \Delta P$), м²	$205 \pm 5,00$
3.	Формула, примененная для вычисления предельной погрешности определения площади земельного участка, с подставленными значениями и итоговые (вычисленные) значения	$3,5 * M_t * \sqrt{P} = 3,5 * 0,1 * \sqrt{(205)} = 5$
4.	Площадь земельного участка согласно сведениям Единого государственного реестра недвижимости (Ркад), м²	200,00
5.	Оценка расхождения Р и Ркад ($P - P_{кад}$), м²	5
6.	Предельный минимальный и максимальный размеры земельного участка (Рмин и Рмакс), м²	Рмин = 600 Рмакс = 2 500
7.	Вид (виды) разрешенного использования	эксплуатация жилого дома
7.1.	Дополнительные сведения об использовании земельного участка	—
8.	Кадастровый или иной государственный учетный номер (инвентарный) здания, сооружения, объекта незавершенного строительства, расположенного на земельном участке	—
9.	Сведения о земельных участках (землях общего пользования, территории общего пользования), посредством которых обеспечивается доступ	Земли общего пользования
10.	Иные сведения	—

4. Пояснения к сведениям об уточняемом земельном участке с кадастровым номером 43:30:340102:89:

1. —

1. Сведения о характерных точках границ уточняемого земельного участка с кадастровым номером 43:30:340102:104:
Система координат МСК 43 Зона № 2

Обоз- начение харак- терных точек границ	Координаты, м				Метод определения координат	Формулы, примененные для расчета средней квадратической погрешности определения координат характерных точек границ (Mt), с подставленными в такие формулы значениями и итоговые (вычисленные) значения Mt, м	Описание закрепления точки
	содержатся в Едином государственном реестре недвижимости		определены в результате выполнения комплексных кадастровых работ				
	X	Y	X	Y			
1	2	3	4	5	6	7	8
н223У	—	—	634 784,53	2 234 625,15	Метод спутниковых геодезических измерений (определений)	ПО LandStar7 = 0,10	—
н224У	—	—	634 797,54	2 234 623,08			
н225У	—	—	634 809,24	2 234 621,83			
н226У	—	—	634 810,72	2 234 635,60			
н227У	—	—	634 811,51	2 234 647,17			
н228У	—	—	634 811,35	2 234 649,89			
н229У	—	—	634 812,99	2 234 657,57			
н230У	—	—	634 813,57	2 234 663,36			
н231У	—	—	634 788,79	2 234 664,64			
н232У	—	—	634 788,57	2 234 655,41			
н233У	—	—	634 786,05	2 234 644,71			

1	2	3	4	5	6	7	8
н223У	—	—	634 784,53	2 234 625,15	Метод спутниковых геодезических измерений (определений)	ПО LandStar7 = 0,10	—

2. Сведения о частях границ уточняемого земельного участка с кадастровым номером 43:30:340102:104 :

Обозначение части границ		Горизонтальное проложение (S), м	Описание прохождения части границ	Сведения о согласовании местоположения границ (согласовано/спорное)
от т.	до т.			
1	2	3	4	5
н223У	н224У	13,17	—	согласовано
н224У	н225У	11,77		
н225У	н226У	13,85		
н226У	н227У	11,60		
н227У	н228У	2,72		
н228У	н229У	7,85		
н229У	н230У	5,82		
н230У	н231У	24,81		
н231У	н232У	9,23		
н232У	н233У	10,99		
н233У	н223У	19,62		

3. Сведения о характеристиках уточняемого земельного участка с кадастровым номером 43:30:340102:104 :

№ п/п	Наименование характеристики земельного участка	Значение характеристики
1	2	3
1.	Адрес земельного участка	—
1.1.	Сведения о местоположении земельного участка (при отсутствии адреса) в структурированном в соответствии с федеральной информационной адресной системой виде	Российская Федерация, Кировская область, Слободской р-н, Центральный п, Заречная ул, д. 30
1.2.	Дополнительные сведения о местоположении земельного участка	—
2.	Площадь земельного участка ± величина погрешности определения (вычисления) площади (Р ± ΔР), м²	1 011 ± 11,00
3.	Формула, примененная для вычисления предельной погрешности определения площади земельного участка, с подставленными значениями и итоговые (вычисленные) значения	3,5*Мт*√(Р) = 3,5*0,1*√(1011) = 11
4.	Площадь земельного участка согласно сведениям Единого государственного реестра недвижимости (Ркад), м²	600,00

1	2				3		
5.	Оценка расхождения Р и Ркад (Р - Ркад), м²				411		
6.	Предельный минимальный и максимальный размеры земельного участка (Рмин и Рмакс), м²				Рмин = 600 Рмакс = 2 500		
7.	Вид (виды) разрешенного использования				эксплуатация жилого дома		
7.1.	Дополнительные сведения об использовании земельного участка				—		
8.	Кадастровый или иной государственный учетный номер (инвентарный) здания, сооружения, объекта незавершенного строительства, расположенного на земельном участке				—		
9.	Сведения о земельных участках (землях общего пользования, территории общего пользования), посредством которых обеспечивается доступ				Земли общего пользования		
10.	Иные сведения				—		
4. Пояснения к сведениям об уточняемом земельном участке с кадастровым номером 43:30:340102:104 :							
1.	—						
1. Сведения о характерных точках границ уточняемого земельного участка с кадастровым номером 43:30:340102:120 :							
Система координат МСК 43 Зона № 2							
Обоз- начение харак- терных точек границ	Координаты, м				Метод определения координат	Формулы, примененные для расчета средней квадратической погрешности определения координат характерных точек границ (Mt), с подставленными в такие формулы значениями и итоговые (вычисленные) значения Mt, м	Описание закрепления точки
	содержатся в Едином государственном реестре недвижимости		определены в результате выполнения комплексных кадастровых работ				
	X	Y	X	Y			
1	2	3	4	5	6	7	8
н238У	—	—	634 051,07	2 235 198,15	Метод спутниковых геодезических измерений (определений)	ПО LandStar7 = 0,10	—
н239У	—	—	634 044,95	2 235 192,29			
н240У	—	—	634 014,31	2 235 162,94			
н241У	—	—	634 018,37	2 235 158,03			

1	2	3	4	5	6	7	8
н242У	—	—	634 015,85	2 235 155,44	Метод спутниковых геодезических измерений (определений)	ПО LandStar7 = 0,10	—
н243У	—	—	634 023,85	2 235 147,36			
н244У	—	—	634 036,77	2 235 159,50			
н245У	—	—	634 059,11	2 235 178,78			
н246У	—	—	634 065,07	2 235 183,92			
н247У	—	—	634 056,59	2 235 192,99			
н238У	—	—	634 051,07	2 235 198,15			

2. Сведения о частях границ уточняемого земельного участка с кадастровым номером
43:30:340102:120
:

Обозначение части границ		Горизонтальное проложение (S), м	Описание прохождения части границ	Сведения о согласовании местоположения границ (согласовано/спорное)
от т.	до т.			
1	2	3	4	5
н238У	н239У	8,47	—	согласовано
н239У	н240У	42,43		
н240У	н241У	6,37		
н241У	н242У	3,61		
н242У	н243У	11,37		
н243У	н244У	17,73		
н244У	н245У	29,51		
н245У	н246У	7,87		
н246У	н247У	12,42		
н247У	н238У	7,56		

3. Сведения о характеристиках уточняемого земельного участка с кадастровым номером
43:30:340102:120
:

№ п/п	Наименование характеристики земельного участка	Значение характеристики
1	2	3

1	2	3
1.	Адрес земельного участка	—
1.1.	Сведения о местоположении земельного участка (при отсутствии адреса) в структурированном в соответствии с федеральной информационной адресной системой виде	Российская Федерация, Кировская область, Слободской р-н, Центральный п, Зеленая ул, д. 7
1.2.	Дополнительные сведения о местоположении земельного участка	—
2.	Площадь земельного участка $\pm$ величина погрешности определения (вычисления) площади ($P \pm \Delta P$), м ²	$1\,005 \pm 11,00$
3.	Формула, примененная для вычисления предельной погрешности определения площади земельного участка, с подставленными значениями и итоговые (вычисленные) значения	$3,5 * M_t * \sqrt{P} = 3,5 * 0,1 * \sqrt{(1005)} = 11$
4.	Площадь земельного участка согласно сведениям Единого государственного реестра недвижимости (Ркад), м ²	600,00
5.	Оценка расхождения Р и Ркад ($P - P_{кад}$), м ²	405
6.	Предельный минимальный и максимальный размеры земельного участка ($P_{мин}$ и $P_{макс}$), м ²	$P_{мин} = 600$ $P_{макс} = 2\,500$
7.	Вид (виды) разрешенного использования	эксплуатация жилого дома
7.1.	Дополнительные сведения об использовании земельного участка	—
8.	Кадастровый или иной государственный учетный номер (инвентарный) здания, сооружения, объекта незавершенного строительства, расположенного на земельном участке	43:30:340102:150
9.	Сведения о земельных участках (землях общего пользования, территории общего пользования), посредством которых обеспечивается доступ	Земли общего пользования
10.	Иные сведения	—
4. Пояснения к сведениям об уточняемом земельном участке с кадастровым номером <u>43:30:340102:120</u> :		
1.	—	

1. Сведения о характерных точках границ уточняемого земельного участка с кадастровым номером

43:30:340102:105

:

Система координат

МСК 43

Зона №

2

Обоз- начение харак- терных точек границ	Координаты, м				Метод определения координат	Формулы, примененные для расчета средней квадратической погрешности определения координат характерных точек границ (Mt), с подставленными в такие формулы значениями и итоговые (вычисленные) значения Mt, м	Описание закрепления точки
	содержатся в Едином государственном реестре недвижимости		определены в результате выполнения комплексных кадастровых работ				
	X	Y	X	Y			
1	2	3	4	5	6	7	8
н229У	—	—	634 812,99	2 234 657,57	Метод спутниковых геодезических измерений (определений)	ПО LandStar7 = 0,10	—
н228У	—	—	634 811,35	2 234 649,89			
н227У	—	—	634 811,51	2 234 647,17			
н226У	—	—	634 810,72	2 234 635,60			
н225У	—	—	634 809,24	2 234 621,83			
н248У	—	—	634 828,23	2 234 619,78			
н249У	—	—	634 832,13	2 234 656,05			
н229У	—	—	634 812,99	2 234 657,57			

2. Сведения о частях границ уточняемого земельного участка с кадастровым номером

43:30:340102:105

:

Обозначение части границ		Горизонтальное проложение (S), м	Описание прохождения части границ	Сведения о согласовании местоположения границ (согласовано/спорное)
от т.	до т.			
1	2	3	4	5
н229У	н228У	7,85	—	согласовано
н228У	н227У	2,72		
н227У	н226У	11,60		
н226У	н225У	13,85		

1	2	3	4	5
н225У	н248У	19,10	—	согласовано
н248У	н249У	36,48		
н249У	н229У	19,20		

3. Сведения о характеристиках уточняемого земельного участка с кадастровым номером 43:30:340102:105 :

№ п/п	Наименование характеристики земельного участка	Значение характеристики
1	2	3
1.	Адрес земельного участка	—
1.1.	Сведения о местоположении земельного участка (при отсутствии адреса) в структурированном в соответствии с федеральной информационной адресной системой виде	Российская Федерация, Кировская область, Слободской р-н, Центральный п, Заречная ул, д. 30
1.2.	Дополнительные сведения о местоположении земельного участка	—
2.	Площадь земельного участка ± величина погрешности определения (вычисления) площади ($P \pm \Delta P$), м²	$700 \pm 9,00$
3.	Формула, примененная для вычисления предельной погрешности определения площади земельного участка, с подставленными значениями и итоговые (вычисленные) значения	$3,5 * M_t * \sqrt{P} = 3,5 * 0,1 * \sqrt{(700)} = 9$
4.	Площадь земельного участка согласно сведениям Единого государственного реестра недвижимости (Ркад), м²	700,00
5.	Оценка расхождения Р и Ркад ($P - P_{кад}$), м²	0
6.	Предельный минимальный и максимальный размеры земельного участка ($P_{мин}$ и $P_{макс}$), м²	$P_{мин} = 600$ $P_{макс} = 2\ 500$
7.	Вид (виды) разрешенного использования	эксплуатация жилого дома
7.1.	Дополнительные сведения об использовании земельного участка	—
8.	Кадастровый или иной государственный учетный номер (инвентарный) здания, сооружения, объекта незавершенного строительства, расположенного на земельном участке	—
9.	Сведения о земельных участках (землях общего пользования, территории общего пользования), посредством которых обеспечивается доступ	Земли общего пользования
10.	Иные сведения	—

4. Пояснения к сведениям об уточняемом земельном участке с кадастровым номером 43:30:340102:105 :

1.	—
----	---

1. Сведения о характерных точках границ уточняемого земельного участка с кадастровым номером

43:30:340102:122

:

Система координат

МСК 43

Зона №

2

Обоз- начение харак- терных точек границ	Координаты, м				Метод определения координат	Формулы, примененные для расчета средней квадратической погрешности определения координат характерных точек границ (Mt), с подставленными в такие формулы значениями и итоговые (вычисленные) значения Mt, м	Описание закрепления точки
	содержатся в Едином государственном реестре недвижимости		определены в результате выполнения комплексных кадастровых работ				
	X	Y	X	Y			
1	2	3	4	5	6	7	8
н265У	—	—	634 104,75	2 235 148,73	Метод спутниковых геодезических измерений (определений)	ПО LandStar7 = 0,10	—
н266У	—	—	634 081,46	2 235 129,43			
н267У	—	—	634 060,20	2 235 110,77			
н268У	—	—	634 070,45	2 235 099,10			
н269У	—	—	634 086,48	2 235 111,77			
н270У	—	—	634 098,87	2 235 121,00			
н271У	—	—	634 116,70	2 235 134,25			
н265У	—	—	634 104,75	2 235 148,73			

2. Сведения о частях границ уточняемого земельного участка с кадастровым номером

43:30:340102:122

:

Обозначение части границ		Горизонтальное проложение (S), м	Описание прохождения части границ	Сведения о согласовании местоположения границ (согласовано/спорное)
от т.	до т.			
1	2	3	4	5
н265У	н266У	30,25	—	согласовано
н266У	н267У	28,29		
н267У	н268У	15,53		
н268У	н269У	20,43		

1	2	3	4	5
н269У	н270У	15,45	—	согласовано
н270У	н271У	22,21		
н271У	н265У	18,77		

3. Сведения о характеристиках уточняемого земельного участка с кадастровым номером 43:30:340102:122 :

№ п/п	Наименование характеристики земельного участка	Значение характеристики
1	2	3
1.	Адрес земельного участка	—
1.1.	Сведения о местоположении земельного участка (при отсутствии адреса) в структурированном в соответствии с федеральной информационной адресной системой виде	Российская Федерация, Кировская область, Слободской р-н, Центральный п, Зеленая ул, д. 11
1.2.	Дополнительные сведения о местоположении земельного участка	—
2.	Площадь земельного участка ± величина погрешности определения (вычисления) площади ($P \pm \Delta P$), м²	$1\,000 \pm 11,00$
3.	Формула, примененная для вычисления предельной погрешности определения площади земельного участка, с подставленными значениями и итоговые (вычисленные) значения	$3,5 * M_t * \sqrt{P} = 3,5 * 0,1 * \sqrt{(1000)} = 11$
4.	Площадь земельного участка согласно сведениям Единого государственного реестра недвижимости (Ркад), м²	1 000,00
5.	Оценка расхождения Р и Ркад ($P - P_{кад}$), м²	0
6.	Предельный минимальный и максимальный размеры земельного участка ($P_{мин}$ и $P_{макс}$), м²	$P_{мин} = 600$ $P_{макс} = 2\,500$
7.	Вид (виды) разрешенного использования	эксплуатация жилого дома
7.1.	Дополнительные сведения об использовании земельного участка	—
8.	Кадастровый или иной государственный учетный номер (инвентарный) здания, сооружения, объекта незавершенного строительства, расположенного на земельном участке	—
9.	Сведения о земельных участках (землях общего пользования, территории общего пользования), посредством которых обеспечивается доступ	Земли общего пользования
10.	Иные сведения	—

4. Пояснения к сведениям об уточняемом земельном участке с кадастровым номером 43:30:340102:122 :

1.	—
----	---

1. Сведения о характерных точках границ уточняемого земельного участка с кадастровым номером					43:30:340102:81			:	
Система координат					МСК 43			Зона №	2
Обоз- начение харак- терных точек границ	Координаты, м				Метод определения координат	Формулы, примененные для расчета средней квадратической погрешности определения координат характерных точек границ (Mt), с подставленными в такие формулы значениями и итоговые (вычисленные) значения Mt, м	Описание закрепления точки		
	содержатся в Едином государственном реестре недвижимости		определены в результате выполнения комплексных кадастровых работ						
	X	Y	X	Y					
1	2	3	4	5	6	7	8		
н276У	—	—	634 173,80	2 234 864,59	Метод спутниковых геодезических измерений (определений)	ПО LandStar7 = 0,10	—		
н277У	—	—	634 165,46	2 234 869,16					
н278У	—	—	634 168,03	2 234 873,85					
н279У	—	—	634 173,04	2 234 880,31					
н280У	—	—	634 162,86	2 234 888,21					
н281У	—	—	634 164,11	2 234 889,97					
н282У	—	—	634 150,48	2 234 898,16					
н283У	—	—	634 144,27	2 234 900,98					
н284У	—	—	634 123,64	2 234 876,02					
н285У	—	—	634 120,18	2 234 865,59					
н286У	—	—	634 116,73	2 234 860,49					
н287У	—	—	634 128,74	2 234 848,79					

1	2	3	4	5	6	7	8
н288У	—	—	634 134,02	2 234 844,42	Метод спутниковых геодезических измерений (определений)	ПО LandStar7 = 0,10	—
н289У	—	—	634 138,87	2 234 841,82			
н290У	—	—	634 143,96	2 234 844,69			
н291У	—	—	634 152,54	2 234 852,69			
н292У	—	—	634 157,89	2 234 856,42			
н293У	—	—	634 160,12	2 234 853,22			
н294У	—	—	634 170,96	2 234 859,40			
н276У	—	—	634 173,80	2 234 864,59			
2. Сведения о частях границ уточняемого земельного участка с кадастровым номером					43:30:340102:81:		
Обозначение части границ		Горизонтальное проложение (S), м	Описание прохождения части границ		Сведения о согласовании местоположения границ (согласовано/спорное)		
от т.	до т.						
1	2	3	4		5		
н276У	н277У	9,51	—		согласовано		
н277У	н278У	5,35					
н278У	н279У	8,18					
н279У	н280У	12,89					
н280У	н281У	2,16					
н281У	н282У	15,90					
н282У	н283У	6,82					
н283У	н284У	32,38					
н284У	н285У	10,99					
н285У	н286У	6,16					
н286У	н287У	16,77					
н287У	н288У	6,85					
н288У	н289У	5,50					
н289У	н290У	5,84					

1	2	3	4	5
н290У	н291У	11,73	—	согласовано
н291У	н292У	6,52		
н292У	н293У	3,90		
н293У	н294У	12,48		
н294У	н276У	5,92		

3. Сведения о характеристиках уточняемого земельного участка с кадастровым номером 43:30:340102:81 :

№ п/п	Наименование характеристики земельного участка	Значение характеристики
1	2	3
1.	Адрес земельного участка	—
1.1.	Сведения о местоположении земельного участка (при отсутствии адреса) в структурированном в соответствии с федеральной информационной адресной системой виде	Российская Федерация, Кировская область, Слободской р-н, Центральный п, Заречная ул, д. 15
1.2.	Дополнительные сведения о местоположении земельного участка	—
2.	Площадь земельного участка ± величина погрешности определения (вычисления) площади ($P \pm \Delta P$), м²	$1\,973 \pm 16,00$
3.	Формула, примененная для вычисления предельной погрешности определения площади земельного участка, с подставленными значениями и итоговые (вычисленные) значения	$3,5 * M_t * \sqrt{P} = 3,5 * 0,1 * \sqrt{1973} = 16$
4.	Площадь земельного участка согласно сведениям Единого государственного реестра недвижимости (Ркад), м²	2 023,00
5.	Оценка расхождения Р и Ркад ($P - P_{кад}$), м²	50
6.	Предельный минимальный и максимальный размеры земельного участка ($P_{мин}$ и $P_{макс}$), м²	$P_{мин} = 600$ $P_{макс} = 3\,000$
7.	Вид (виды) разрешенного использования	личное подсобное хозяйство
7.1.	Дополнительные сведения об использовании земельного участка	—
8.	Кадастровый или иной государственный учетный номер (инвентарный) здания, сооружения, объекта незавершенного строительства, расположенного на земельном участке	—
9.	Сведения о земельных участках (землях общего пользования, территории общего пользования), посредством которых обеспечивается доступ	Земли общего пользования
10.	Иные сведения	—

4. Пояснения к сведениям об уточняемом земельном участке с кадастровым номером 43:30:340102:81 :

1.	—							
1. Сведения о характерных точках границ уточняемого земельного участка с кадастровым номером					43:30:340102:94			
Система координат					МСК 43			
					Зона № 2			
Обозначение характерных точек границ	Координаты, м				Метод определения координат	Формулы, примененные для расчета средней квадратической погрешности определения координат характерных точек границ (Mt), с подставленными в такие формулы значениями и итоговые (вычисленные) значения Mt, м	Описание закрепления точки	
	содержатся в Едином государственном реестре недвижимости		определены в результате выполнения комплексных кадастровых работ					
	X	Y	X	Y				
1	2	3	4	5	6	7	8	
н297У	—	—	634 326,18	2 234 784,80	Метод спутниковых геодезических измерений (определений)	ПО LandStar7 = 0,10	—	
н298У	—	—	634 347,07	2 234 774,25				
н299У	—	—	634 365,95	2 234 811,12				
н300У	—	—	634 343,71	2 234 822,76				
н297У	—	—	634 326,18	2 234 784,80				
2. Сведения о частях границ уточняемого земельного участка с кадастровым номером					43:30:340102:94			
Обозначение части границ		Горизонтальное проложение (S), м	Описание прохождения части границ		Сведения о согласовании местоположения границ (согласовано/спорное)			
от т.	до т.							
1	2	3	4		5			
н297У	н298У	23,40	—		согласовано			
н298У	н299У	41,42						
н299У	н300У	25,10						
н300У	н297У	41,81						
3. Сведения о характеристиках уточняемого земельного участка с кадастровым номером					43:30:340102:94			
№ п/п	Наименование характеристики земельного участка			Значение характеристики				
1	2			3				

1	2	3
1.	Адрес земельного участка	—
1.1.	Сведения о местоположении земельного участка (при отсутствии адреса) в структурированном в соответствии с федеральной информационной адресной системой виде	Российская Федерация, Кировская область, Слободской р-н, Центральный п, Заречная ул, д. 16
1.2.	Дополнительные сведения о местоположении земельного участка	—
2.	Площадь земельного участка ± величина погрешности определения (вычисления) площади ($P \pm \Delta P$), м²	$1\,009 \pm 11,00$
3.	Формула, примененная для вычисления предельной погрешности определения площади земельного участка, с подставленными значениями и итоговые (вычисленные) значения	$3,5 * M_t * \sqrt{P} = 3,5 * 0,1 * \sqrt{(1009)} = 11$
4.	Площадь земельного участка согласно сведениям Единого государственного реестра недвижимости (Ркад), м²	1 000,00
5.	Оценка расхождения Р и Ркад ($P - P_{кад}$), м²	9
6.	Предельный минимальный и максимальный размеры земельного участка ($P_{мин}$ и $P_{макс}$), м²	$P_{мин} = 600$ $P_{макс} = 2\,500$
7.	Вид (виды) разрешенного использования	эксплуатация жилого дома
7.1.	Дополнительные сведения об использовании земельного участка	—
8.	Кадастровый или иной государственный учетный номер (инвентарный) здания, сооружения, объекта незавершенного строительства, расположенного на земельном участке	43:30:340102:164
9.	Сведения о земельных участках (землях общего пользования, территории общего пользования), посредством которых обеспечивается доступ	Земли общего пользования
10.	Иные сведения	—
4. Пояснения к сведениям об уточняемом земельном участке с кадастровым номером <u>43:30:340102:94</u> :		
1.	—	

1. Сведения о характерных точках границ уточняемого земельного участка с кадастровым номером 43:30:340102:101 :
Система координат МСК 43 Зона № 2

Обоз- начение харак- терных точек границ	Координаты, м				Метод определения координат	Формулы, примененные для расчета средней квадратической погрешности определения координат характерных точек границ (Mt), с подставленными в такие формулы значениями и итоговые (вычисленные) значения Mt, м	Описание закрепления точки
	содержатся в Едином государственном реестре недвижимости		определены в результате выполнения комплексных кадастровых работ				
	X	Y	X	Y			
1	2	3	4	5	6	7	8
312	—	—	634 705,97	2 234 649,99	Метод спутниковых геодезических измерений (определений)	ПО LandStar7 = 0,01	Временный межевой знак
313	—	—	634 693,90	2 234 646,97			Угол строения
314	—	—	634 693,54	2 234 633,80			Временный межевой знак
н44У	—	—	634 736,72	2 234 629,38		ПО LandStar7 = 0,10	—
н43У	—	—	634 736,85	2 234 632,18			
н42У	—	—	634 738,09	2 234 658,71			
н2100У	—	—	634 706,74	2 234 660,76			
316	—	—	634 706,44	2 234 660,21		ПО LandStar7 = 0,01	Угол строения
317	—	—	634 706,28	2 234 655,15			Временный межевой знак
312	—	—	634 705,97	2 234 649,99			

2. Сведения о частях границ уточняемого земельного участка с кадастровым номером 43:30:340102:101 :

Обозначение части границ		Горизонтальное проложение (S), м	Описание прохождения части границ	Сведения о согласовании местоположения границ (согласовано/спорное)
от т.	до т.			
1	2	3	4	5

1	2	3	4	5
312	313	12,44	—	согласовано
313	314	13,17		
314	н44У	43,41		
н44У	н43У	2,80		
н43У	н42У	26,56		
н42У	н2100У	31,42		
н2100У	316	0,63		
316	317	5,06		
317	312	5,17		

3. Сведения о характеристиках уточняемого земельного участка с кадастровым номером 43:30:340102:101 :

№ п/п	Наименование характеристики земельного участка	Значение характеристики
1	2	3
1.	Адрес земельного участка	—
1.1.	Сведения о местоположении земельного участка (при отсутствии адреса) в структурированном в соответствии с федеральной информационной адресной системой виде	Российская Федерация, Кировская область, Слободской р-н, Центральный п, Заречная ул, д. 26
1.2.	Дополнительные сведения о местоположении земельного участка	—
2.	Площадь земельного участка ± величина погрешности определения (вычисления) площади ($P \pm \Delta P$), м²	$1\,092 \pm 12,00$
3.	Формула, примененная для вычисления предельной погрешности определения площади земельного участка, с подставленными значениями и итоговые (вычисленные) значения	$3,5 * M_t * \sqrt{P} = 3,5 * 0,1 * \sqrt{1092} = 12$
4.	Площадь земельного участка согласно сведениям Единого государственного реестра недвижимости (Ркад), м²	1 000,00
5.	Оценка расхождения Р и Ркад ($P - P_{кад}$), м²	92
6.	Предельный минимальный и максимальный размеры земельного участка (Рмин и Рмакс), м²	Рмин = 600 Рмакс = 2 500
7.	Вид (виды) разрешенного использования	эксплуатация жилого дома
7.1.	Дополнительные сведения об использовании земельного участка	—
8.	Кадастровый или иной государственный учетный номер (инвентарный) здания, сооружения, объекта незавершенного строительства, расположенного на земельном участке	—

1	2				3		
9.	Сведения о земельных участках (землях общего пользования, территории общего пользования), посредством которых обеспечивается доступ				Земли общего пользования		
10.	Иные сведения				—		
4. Пояснения к сведениям об уточняемом земельном участке с кадастровым номером 43:30:340102:101 :							
1.	—						
1. Сведения о характерных точках границ уточняемого земельного участка с кадастровым номером 43:30:340102:110 :							
Система координат МСК 43 Зона № 2							
Обозначение характерных точек границ	Координаты, м				Метод определения координат	Формулы, примененные для расчета средней квадратической погрешности определения координат характерных точек границ (Mt), с подставленными в такие формулы значениями и итоговые (вычисленные) значения Mt, м	Описание закрепления точки
	содержатся в Едином государственном реестре недвижимости		определены в результате выполнения комплексных кадастровых работ				
	X	Y	X	Y			
1	2	3	4	5	6	7	8
н318У	—	—	634 392,26	2 234 695,10	Метод спутниковых геодезических измерений (определений)	ПО LandStar7 = 0,10	—
н319У	—	—	634 402,39	2 234 718,26			
н320У	—	—	634 385,18	2 234 725,79			
н321У	—	—	634 369,44	2 234 735,39			
н322У	—	—	634 355,99	2 234 713,35			
н323У	—	—	634 371,78	2 234 703,60			
н318У	—	—	634 392,26	2 234 695,10			
2. Сведения о частях границ уточняемого земельного участка с кадастровым номером 43:30:340102:110 :							
Обозначение части границ		Горизонтальное проложение (S), м	Описание прохождения части границ		Сведения о согласовании местоположения границ (согласовано/спорное)		
от т.	до т.						

1	2	3	4	5
н318У	н319У	25,28	—	согласовано
н319У	н320У	18,79		
н320У	н321У	18,44		
н321У	н322У	25,82		
н322У	н323У	18,56		
н323У	н318У	22,17		

3. Сведения о характеристиках уточняемого земельного участка с кадастровым номером 43:30:340102:110 :

№ п/п	Наименование характеристики земельного участка	Значение характеристики
1	2	3
1.	Адрес земельного участка	—
1.1.	Сведения о местоположении земельного участка (при отсутствии адреса) в структурированном в соответствии с федеральной информационной адресной системой виде	Российская Федерация, Кировская область, Слободской р-н, Центральный п, Заречная ул, д. 19
1.2.	Дополнительные сведения о местоположении земельного участка	—
2.	Площадь земельного участка ± величина погрешности определения (вычисления) площади ($P \pm \Delta P$), м²	$1\,000 \pm 11,00$
3.	Формула, примененная для вычисления предельной погрешности определения площади земельного участка, с подставленными значениями и итоговые (вычисленные) значения	$3,5 * M_t * \sqrt{P} = 3,5 * 0,1 * \sqrt{1000} = 11$
4.	Площадь земельного участка согласно сведениям Единого государственного реестра недвижимости (Ркад), м²	1 000,00
5.	Оценка расхождения Р и Ркад ($P - P_{кад}$), м²	0
6.	Предельный минимальный и максимальный размеры земельного участка (Рмин и Рмакс), м²	Рмин = 600 Рмакс = 2 500
7.	Вид (виды) разрешенного использования	эксплуатация жилого дома
7.1.	Дополнительные сведения об использовании земельного участка	—
8.	Кадастровый или иной государственный учетный номер (инвентарный) здания, сооружения, объекта незавершенного строительства, расположенного на земельном участке	—
9.	Сведения о земельных участках (землях общего пользования, территории общего пользования), посредством которых обеспечивается доступ	Земли общего пользования
10.	Иные сведения	—

4. Пояснения к сведениям об уточняемом земельном участке с кадастровым номером 43:30:340102:110:

1. —

1. Сведения о характерных точках границ уточняемого земельного участка с кадастровым номером 43:30:340102:83:
Система координат МСК 43 Зона № 2

Обоз- начение харак- терных точек границ	Координаты, м				Метод определения координат	Формулы, примененные для расчета средней квадратической погрешности определения координат характерных точек границ (Mt), с подставленными в такие формулы значениями и итоговые (вычисленные) значения Mt, м	Описание закрепления точки
	содержатся в Едином государственном реестре недвижимости		определены в результате выполнения комплексных кадастровых работ				
	X	Y	X	Y			
1	2	3	4	5	6	7	8
н339У	—	—	633 955,90	2 235 212,07	Метод спутниковых геодезических измерений (определений)	ПО LandStar7 = 0,10	—
н340У	—	—	633 968,88	2 235 226,51			
н341У	—	—	633 982,28	2 235 240,69			
н342У	—	—	633 991,65	2 235 250,91			
н343У	—	—	634 013,42	2 235 274,88			
н344У	—	—	633 999,56	2 235 287,46			
н345У	—	—	633 989,53	2 235 276,41			
н346У	—	—	633 978,78	2 235 264,05			
н347У	—	—	633 955,90	2 235 236,47			
н348У	—	—	633 943,39	2 235 223,30			
н339У	—	—	633 955,90	2 235 212,07			

2. Сведения о частях границ уточняемого земельного участка с кадастровым номером				43:30:340102:83		:
Обозначение части границ		Горизонтальное проложение (S), м	Описание прохождения части границ	Сведения о согласовании местоположения границ (согласовано/спорное)		
от т.	до т.					
1	2	3	4	5		
н339У	н340У	19,42	—	согласовано		
н340У	н341У	19,51				
н341У	н342У	13,87				
н342У	н343У	32,38				
н343У	н344У	18,72				
н344У	н345У	14,92				
н345У	н346У	16,38				
н346У	н347У	35,84				
н347У	н348У	18,16				
н348У	н339У	16,81				
3. Сведения о характеристиках уточняемого земельного участка с кадастровым номером				43:30:340102:83		:
№ п/п	Наименование характеристики земельного участка		Значение характеристики			
1	2		3			
1.	Адрес земельного участка		—			
1.1.	Сведения о местоположении земельного участка (при отсутствии адреса) в структурированном в соответствии с федеральной информационной адресной системой виде		Российская Федерация, Кировская область, Слободской р-н, Центральный п, Зеленая ул, д. 1			
1.2.	Дополнительные сведения о местоположении земельного участка		—			
2.	Площадь земельного участка ± величина погрешности определения (вычисления) площади (Р ± ΔР), м²		1 505 ± 14,00			
3.	Формула, примененная для вычисления предельной погрешности определения площади земельного участка, с подставленными значениями и итоговые (вычисленные) значения		3,5*Мt*√(Р) = 3,5*0,1*√(1505) = 14			
4.	Площадь земельного участка согласно сведениям Единого государственного реестра недвижимости (Ркад), м²		1 600,00			
5.	Оценка расхождения Р и Ркад (Р - Ркад), м²		95			
6.	Предельный минимальный и максимальный размеры земельного участка (Рмин и Рмакс), м²		Рмин = 600 Рмакс = 3 000			
7.	Вид (виды) разрешенного использования		личное подсобное хозяйство			

1	2				3		
7.1.	Дополнительные сведения об использовании земельного участка				—		
8.	Кадастровый или иной государственный учетный номер (инвентарный) здания, сооружения, объекта незавершенного строительства, расположенного на земельном участке				43:30:340102:161		
9.	Сведения о земельных участках (землях общего пользования, территории общего пользования), посредством которых обеспечивается доступ				Земли общего пользования		
10.	Иные сведения				—		
4. Пояснения к сведениям об уточняемом земельном участке с кадастровым номером 43:30:340102:83 :							
1.	—						
1. Сведения о характерных точках границ уточняемого земельного участка с кадастровым номером 43:30:340102:99 :							
Система координат МСК 43 Зона № 2							
Обоз- начение харак- терных точек границ	Координаты, м				Метод определения координат	Формулы, примененные для расчета средней квадратической погрешности определения координат характерных точек границ (Mt), с подставленными в такие формулы значениями и итоговые (вычисленные) значения Mt, м	Описание закрепления точки
	содержатся в Едином государственном реестре недвижимости		определены в результате выполнения комплексных кадастровых работ				
	X	Y	X	Y			
1	2	3	4	5	6	7	8
н349У	—	—	634 585,87	2 234 669,02	Метод спутниковых геодезических измерений (определений)	ПО LandStar7 = 0,10	—
н350У	—	—	634 593,66	2 234 664,53			
н351У	—	—	634 601,55	2 234 662,73			
н352У	—	—	634 606,40	2 234 662,12			
н353У	—	—	634 612,21	2 234 661,64			
н354У	—	—	634 614,19	2 234 679,77			

1	2	3	4	5	6	7	8
н355У	—	—	634 621,29	2 234 679,77	Метод спутниковых геодезических измерений (определений)	ПО LandStar7 = 0,10	—
н356У	—	—	634 622,71	2 234 696,42			
н357У	—	—	634 593,34	2 234 700,02			
н349У	—	—	634 585,87	2 234 669,02			

2. Сведения о частях границ уточняемого земельного участка с кадастровым номером
43:30:340102:99
:

Обозначение части границ		Горизонтальное проложение (S), м	Описание прохождения части границ	Сведения о согласовании местоположения границ (согласовано/спорное)
от т.	до т.			
1	2	3	4	5
н349У	н350У	8,99	—	согласовано
н350У	н351У	8,09		
н351У	н352У	4,89		
н352У	н353У	5,83		
н353У	н354У	18,24		
н354У	н355У	7,10		
н355У	н356У	16,71		
н356У	н357У	29,59		
н357У	н349У	31,89		

3. Сведения о характеристиках уточняемого земельного участка с кадастровым номером
43:30:340102:99
:

№ п/п	Наименование характеристики земельного участка	Значение характеристики
1	2	3
1.	Адрес земельного участка	—
1.1.	Сведения о местоположении земельного участка (при отсутствии адреса) в структурированном в соответствии с федеральной информационной адресной системой виде	Российская Федерация, Кировская область, Слободской р-н, Центральный п, Заречная ул, д. 20
1.2.	Дополнительные сведения о местоположении земельного участка	—
2.	Площадь земельного участка ± величина погрешности определения (вычисления) площади (Р ± ΔР), м²	1 000 ± 11,00

1	2	3
3.	Формула, примененная для вычисления предельной погрешности определения площади земельного участка, с подставленными значениями и итоговые (вычисленные) значения	$3,5 \cdot M_t \cdot \sqrt{P} = 3,5 \cdot 0,1 \cdot \sqrt{1000} = 11$
4.	Площадь земельного участка согласно сведениям Единого государственного реестра недвижимости (Ркад), м²	1 000,00
5.	Оценка расхождения Р и Ркад (Р - Ркад), м²	0
6.	Предельный минимальный и максимальный размеры земельного участка (Рмин и Рмакс), м²	Рмин = 600 Рмакс = 2 500
7.	Вид (виды) разрешенного использования	эксплуатация жилого дома
7.1.	Дополнительные сведения об использовании земельного участка	—
8.	Кадастровый или иной государственный учетный номер (инвентарный) здания, сооружения, объекта незавершенного строительства, расположенного на земельном участке	43:30:340102:169
9.	Сведения о земельных участках (землях общего пользования, территории общего пользования), посредством которых обеспечивается доступ	Земли общего пользования
10.	Иные сведения	—

4. Пояснения к сведениям об уточняемом земельном участке с кадастровым номером 43:30:340102:99 :		
1.	—	

1. Сведения о характерных точках границ уточняемого земельного участка с кадастровым номером 43:30:340102:103 :		
Система координат МСК 43		Зона № 2

Обоз- начение харак- терных точек границ	Координаты, м				Метод определения координат	Формулы, примененные для расчета средней квадратической погрешности определения координат характерных точек границ (Mt), с подставленными в такие формулы значениями и итоговые (вычисленные) значения Mt, м	Описание закрепления точки
	содержатся в Едином государственном реестре недвижимости		определены в результате выполнения комплексных кадастровых работ				
	X	Y	X	Y			
1	2	3	4	5	6	7	8
н49У	—	—	634 763,01	2 234 663,63	Метод спутниковых геодезических измерений (определений)	ПО LandStar7 = 0,10	—

1	2	3	4	5	6	7	8
н48У	—	—	634 762,65	2 234 655,41	Метод спутниковых геодезических измерений (определений)	ПО LandStar7 = 0,10	—
н47У	—	—	634 761,97	2 234 640,14			
н46У	—	—	634 760,48	2 234 626,43			
н372У	—	—	634 771,17	2 234 625,60			
н373У	—	—	634 771,17	2 234 624,56			
н374У	—	—	634 776,34	2 234 624,16			
н375У	—	—	634 776,46	2 234 625,78			
н223У	—	—	634 784,53	2 234 625,15			
н233У	—	—	634 786,05	2 234 644,71			
н232У	—	—	634 788,57	2 234 655,41			
н231У	—	—	634 788,79	2 234 664,64			
н376У	—	—	634 788,94	2 234 670,82			
н377У	—	—	634 763,31	2 234 672,08			
н49У	—	—	634 763,01	2 234 663,63			

2. Сведения о частях границ уточняемого земельного участка с кадастровым номером 43:30:340102:103 :

Обозначение части границ		Горизонтальное проложение (S), м	Описание прохождения части границ	Сведения о согласовании местоположения границ (согласовано/спорное)
от т.	до т.			
1	2	3	4	5
н49У	н48У	8,23	—	согласовано
н48У	н47У	15,29		
н47У	н46У	13,79		

1	2	3	4	5
н46У	н372У	10,72	—	согласовано
н372У	н373У	1,04		
н373У	н374У	5,19		
н374У	н375У	1,62		
н375У	н223У	8,09		
н223У	н233У	19,62		
н233У	н232У	10,99		
н232У	н231У	9,23		
н231У	н376У	6,18		
н376У	н377У	25,66		
н377У	н49У	8,46		

3. Сведения о характеристиках уточняемого земельного участка с кадастровым номером 43:30:340102:103 :

№ п/п	Наименование характеристики земельного участка	Значение характеристики
1	2	3
1.	Адрес земельного участка	—
1.1.	Сведения о местоположении земельного участка (при отсутствии адреса) в структурированном в соответствии с федеральной информационной адресной системой виде	Российская Федерация, Кировская область, Слободской р-н, Центральный п, Заречная ул, д. 28
1.2.	Дополнительные сведения о местоположении земельного участка	—
2.	Площадь земельного участка ± величина погрешности определения (вычисления) площади ($P \pm \Delta P$), м²	$1\,140 \pm 12,00$
3.	Формула, примененная для вычисления предельной погрешности определения площади земельного участка, с подставленными значениями и итоговые (вычисленные) значения	$3,5 * M_t * \sqrt{P} = 3,5 * 0,1 * \sqrt{(1140)} = 12$
4.	Площадь земельного участка согласно сведениям Единого государственного реестра недвижимости (Ркад), м²	1 000,00
5.	Оценка расхождения Р и Ркад ($P - P_{кад}$), м²	140
6.	Предельный минимальный и максимальный размеры земельного участка (Рмин и Рмакс), м²	Рмин = 600 Рмакс = 2 500
7.	Вид (виды) разрешенного использования	эксплуатация жилого дома
7.1.	Дополнительные сведения об использовании земельного участка	—

1	2				3		
8.	Кадастровый или иной государственный учетный номер (инвентарный) здания, сооружения, объекта незавершенного строительства, расположенного на земельном участке				43:30:340102:162		
9.	Сведения о земельных участках (землях общего пользования, территории общего пользования), посредством которых обеспечивается доступ				Земли общего пользования		
10.	Иные сведения				—		
4. Пояснения к сведениям об уточняемом земельном участке с кадастровым номером 43:30:340102:103 :							
1.	—						
1. Сведения о характерных точках границ уточняемого земельного участка с кадастровым номером 43:30:340102:121 : Система координат МСК 43 Зона № 2							
Обозначение характерных точек границ	Координаты, м				Метод определения координат	Формулы, примененные для расчета средней квадратической погрешности определения координат характерных точек границ (Mt), с подставленными в такие формулы значениями и итоговые (вычисленные) значения Mt, м	Описание закрепления точки
	содержатся в Едином государственном реестре недвижимости		определены в результате выполнения комплексных кадастровых работ				
	X	Y	X	Y			
1	2	3	4	5	6	7	8
н378У	—	—	634 049,59	2 235 122,85	Метод спутниковых геодезических измерений (определений)	ПО LandStar7 = 0,10	—
н379У	—	—	634 071,01	2 235 141,65			
н380У	—	—	634 059,05	2 235 154,56			
н381У	—	—	634 049,16	2 235 146,55			
н382У	—	—	634 043,18	2 235 141,04			
н383У	—	—	634 043,98	2 235 140,17			
н384У	—	—	634 038,37	2 235 135,00			

1	2	3	4	5	6	7	8
н378У	—	—	634 049,59	2 235 122,85	Метод спутниковых геодезических измерений (определений)	ПО LandStar7 = 0,10	—

2. Сведения о частях границ уточняемого земельного участка с кадастровым номером 43:30:340102:121 **:**

Обозначение части границ		Горизонтальное проложение (S), м	Описание прохождения части границ	Сведения о согласовании местоположения границ (согласовано/спорное)
от т.	до т.			
1	2	3	4	5
н378У	н379У	28,50	—	согласовано
н379У	н380У	17,60		
н380У	н381У	12,73		
н381У	н382У	8,13		
н382У	н383У	1,18		
н383У	н384У	7,63		
н384У	н378У	16,54		

3. Сведения о характеристиках уточняемого земельного участка с кадастровым номером 43:30:340102:121 **:**

№ п/п	Наименование характеристики земельного участка	Значение характеристики
1	2	3
1.	Адрес земельного участка	—
1.1.	Сведения о местоположении земельного участка (при отсутствии адреса) в структурированном в соответствии с федеральной информационной адресной системой виде	Российская Федерация, Кировская область, Слободской р-н, Центральный п, Зеленая ул, д. 9
1.2.	Дополнительные сведения о местоположении земельного участка	—
2.	Площадь земельного участка ± величина погрешности определения (вычисления) площади ($P \pm \Delta P$), м²	$500 \pm 8,00$
3.	Формула, примененная для вычисления предельной погрешности определения площади земельного участка, с подставленными значениями и итоговые (вычисленные) значения	$3,5 * M_t * \sqrt{P} = 3,5 * 0,1 * \sqrt{500} = 8$
4.	Площадь земельного участка согласно сведениям Единого государственного реестра недвижимости (Ркад), м²	500,00
5.	Оценка расхождения Р и Ркад ($P - P_{кад}$), м²	0
6.	Предельный минимальный и максимальный размеры земельного участка (Рмин и Рмакс), м²	Рмин = 600 Рмакс = 2 500
7.	Вид (виды) разрешенного использования	эксплуатация жилого дома

1	2				3		
7.1.	Дополнительные сведения об использовании земельного участка				—		
8.	Кадастровый или иной государственный учетный номер (инвентарный) здания, сооружения, объекта незавершенного строительства, расположенного на земельном участке				43:30:340102:195		
9.	Сведения о земельных участках (землях общего пользования, территории общего пользования), посредством которых обеспечивается доступ				Земли общего пользования		
10.	Иные сведения				—		
4. Пояснения к сведениям об уточняемом земельном участке с кадастровым номером 43:30:340102:121 :							
1.	—						
1. Сведения о характерных точках границ уточняемого земельного участка с кадастровым номером 43:30:340102:75 :							
Система координат МСК 43 Зона № 2							
Обоз- начение харак- терных точек границ	Координаты, м				Метод определения координат	Формулы, примененные для расчета средней квадратической погрешности определения координат характерных точек границ (Mt), с подставленными в такие формулы значениями и итоговые (вычисленные) значения Mt, м	Описание закрепления точки
	содержатся в Едином государственном реестре недвижимости		определены в результате выполнения комплексных кадастровых работ				
	X	Y	X	Y			
1	2	3	4	5	6	7	8
н390У	—	—	634 006,24	2 235 237,52	Метод спутниковых геодезических измерений (определений)	ПО LandStar7 = 0,10	—
н391У	—	—	633 996,64	2 235 227,44			
н392У	—	—	633 980,30	2 235 210,30			
н393У	—	—	633 971,15	2 235 200,17			
н394У	—	—	633 979,50	2 235 192,62			
н62У	—	—	633 985,49	2 235 187,78			

1	2	3	4	5	6	7	8
н72У	—	—	633 995,07	2 235 197,93	Метод спутниковых геодезических измерений (определений)	ПО LandStar7 = 0,10	—
н71У	—	—	634 007,93	2 235 210,99			
н70У	—	—	634 011,25	2 235 214,05			
н69У	—	—	634 017,37	2 235 220,82			
н68У	—	—	634 025,00	2 235 226,84			
н67У	—	—	634 032,76	2 235 235,34			
н395У	—	—	634 037,60	2 235 241,48			
н396У	—	—	634 042,81	2 235 246,73			
н397У	—	—	634 034,77	2 235 254,72			
н398У	—	—	634 027,79	2 235 260,46			
н390У	—	—	634 006,24	2 235 237,52			

2. Сведения о частях границ уточняемого земельного участка с кадастровым номером
43:30:340102:75
:

Обозначение части границ		Горизонтальное проложение (S), м	Описание прохождения части границ	Сведения о согласовании местоположения границ (согласовано/спорное)
от т.	до т.			
1	2	3	4	5
н390У	н391У	13,92	—	согласовано
н391У	н392У	23,68		
н392У	н393У	13,65		
н393У	н394У	11,26		
н394У	н62У	7,70		
н62У	н72У	13,96		
н72У	н71У	18,33		
н71У	н70У	4,52		
н70У	н69У	9,13		

1	2	3	4	5
н69У	н68У	9,72	—	согласовано
н68У	н67У	11,51		
н67У	н395У	7,82		
н395У	н396У	7,40		
н396У	н397У	11,33		
н397У	н398У	9,04		
н398У	н390У	31,47		

3. Сведения о характеристиках уточняемого земельного участка с кадастровым номером 43:30:340102:75 :

№ п/п	Наименование характеристики земельного участка	Значение характеристики
1	2	3
1.	Адрес земельного участка	—
1.1.	Сведения о местоположении земельного участка (при отсутствии адреса) в структурированном в соответствии с федеральной информационной адресной системой виде	Российская Федерация, Кировская область, Слободской р-н, Центральный п, Зеленая ул, д. 3
1.2.	Дополнительные сведения о местоположении земельного участка	—
2.	Площадь земельного участка ± величина погрешности определения (вычисления) площади ($P \pm \Delta P$), м²	$1\ 646 \pm 14,00$
3.	Формула, примененная для вычисления предельной погрешности определения площади земельного участка, с подставленными значениями и итоговые (вычисленные) значения	$3,5 * M_t * \sqrt{P} = 3,5 * 0,1 * \sqrt{1646} = 14$
4.	Площадь земельного участка согласно сведениям Единого государственного реестра недвижимости (Ркад), м²	1 621,00
5.	Оценка расхождения Р и Ркад ($P - P_{кад}$), м²	25
6.	Предельный минимальный и максимальный размеры земельного участка ($P_{мин}$ и $P_{макс}$), м²	$P_{мин} = 600$ $P_{макс} = 3\ 000$
7.	Вид (виды) разрешенного использования	личное подсобное хозяйство
7.1.	Дополнительные сведения об использовании земельного участка	—
8.	Кадастровый или иной государственный учетный номер (инвентарный) здания, сооружения, объекта незавершенного строительства, расположенного на земельном участке	43:30:340102:171
9.	Сведения о земельных участках (землях общего пользования, территории общего пользования), посредством которых обеспечивается доступ	Земли общего пользования

1	2				3		
10.	Иные сведения				—		
4. Пояснения к сведениям об уточняемом земельном участке с кадастровым номером 43:30:340102:75 :							
1.	—						
1. Сведения о характерных точках границ уточняемого земельного участка с кадастровым номером 43:30:340102:85 : Система координат МСК 43 Зона № 2							
Обоз- начение харак- терных точек границ	Координаты, м				Метод определения координат	Формулы, примененные для расчета средней квадратической погрешности определения координат характерных точек границ (Mt), с подставленными в такие формулы значениями и итоговые (вычисленные) значения Mt, м	Описание закрепления точки
	содержатся в Едином государственном реестре недвижимости		определены в результате выполнения комплексных кадастровых работ				
	X	Y	X	Y			
1	2	3	4	5	6	7	8
н63У	—	—	633 999,12	2 235 173,36	Метод спутниковых геодезических измерений (определений)	ПО LandStar7 = 0,10	—
н399У	—	—	634 007,00	2 235 165,34			
н400У	—	—	634 009,43	2 235 167,73			
н240У	—	—	634 014,31	2 235 162,94			
н239У	—	—	634 044,95	2 235 192,29			
н238У	—	—	634 051,07	2 235 198,15			
н401У	—	—	634 059,27	2 235 205,55			
н402У	—	—	634 068,01	2 235 214,12			
н403У	—	—	634 080,89	2 235 227,02			
н404У	—	—	634 092,60	2 235 237,41			

1	2	3	4	5	6	7	8
н405У	—	—	634 099,28	2 235 242,61	Метод спутниковых геодезических измерений (определений)	ПО LandStar7 = 0,10	—
н406У	—	—	634 097,40	2 235 248,23			
н407У	—	—	634 094,30	2 235 253,38			
н408У	—	—	634 091,06	2 235 258,82			
н409У	—	—	634 065,14	2 235 238,39			
н66У	—	—	634 046,74	2 235 221,45			
н65У	—	—	634 031,25	2 235 206,76			
н64У	—	—	634 016,88	2 235 191,29			
н63У	—	—	633 999,12	2 235 173,36			

2. Сведения о частях границ уточняемого земельного участка с кадастровым номером
43:30:340102:85
:

Обозначение части границ		Горизонтальное проложение (S), м	Описание прохождения части границ	Сведения о согласовании местоположения границ (согласовано/спорное)
от т.	до т.			
1	2	3	4	5
н63У	н399У	11,24	—	согласовано
н399У	н400У	3,41		
н400У	н240У	6,84		
н240У	н239У	42,43		
н239У	н238У	8,47		
н238У	н401У	11,05		
н401У	н402У	12,24		
н402У	н403У	18,23		
н403У	н404У	15,65		
н404У	н405У	8,47		
н405У	н406У	5,93		
н406У	н407У	6,01		

1	2	3	4	5
н407У	н408У	6,33	—	согласовано
н408У	н409У	33,00		
н409У	н66У	25,01		
н66У	н65У	21,35		
н65У	н64У	21,11		
н64У	н63У	25,24		

3. Сведения о характеристиках уточняемого земельного участка с кадастровым номером 43:30:340102:85 :

№ п/п	Наименование характеристики земельного участка	Значение характеристики
1	2	3
1.	Адрес земельного участка	—
1.1.	Сведения о местоположении земельного участка (при отсутствии адреса) в структурированном в соответствии с федеральной информационной адресной системой виде	Российская Федерация, Кировская область, Слободской р-н, Центральный п, Зеленая ул, д. 5
1.2.	Дополнительные сведения о местоположении земельного участка	—
2.	Площадь земельного участка ± величина погрешности определения (вычисления) площади ($P \pm \Delta P$), м²	$2\,322 \pm 17,00$
3.	Формула, примененная для вычисления предельной погрешности определения площади земельного участка, с подставленными значениями и итоговые (вычисленные) значения	$3,5 * M_t * \sqrt{P} = 3,5 * 0,1 * \sqrt{(2322)} = 17$
4.	Площадь земельного участка согласно сведениям Единого государственного реестра недвижимости (Ркад), м²	2 000,00
5.	Оценка расхождения Р и Ркад ($P - P_{кад}$), м²	322
6.	Предельный минимальный и максимальный размеры земельного участка ($P_{мин}$ и $P_{макс}$), м²	$P_{мин} = 600$ $P_{макс} = 3\,000$
7.	Вид (виды) разрешенного использования	личное подсобное хозяйство
7.1.	Дополнительные сведения об использовании земельного участка	—
8.	Кадастровый или иной государственный учетный номер (инвентарный) здания, сооружения, объекта незавершенного строительства, расположенного на земельном участке	43:30:340102:147
9.	Сведения о земельных участках (землях общего пользования, территории общего пользования), посредством которых обеспечивается доступ	Земли общего пользования
10.	Иные сведения	—

4. Пояснения к сведениям об уточняемом земельном участке с кадастровым номером 43:30:340102:85:

1. —

1. Сведения о характерных точках границ уточняемого земельного участка с кадастровым номером 43:30:340102:86:
Система координат МСК 43 Зона № 2

Обоз- начение харак- терных точек границ	Координаты, м				Метод определения координат	Формулы, примененные для расчета средней квадратической погрешности определения координат характерных точек границ (Mt), с подставленными в такие формулы значениями и итоговые (вычисленные) значения Mt, м	Описание закрепления точки
	содержатся в Едином государственном реестре недвижимости		определены в результате выполнения комплексных кадастровых работ				
	X	Y	X	Y			
1	2	3	4	5	6	7	8
н246У	—	—	634 065,07	2 235 183,92	Метод спутниковых геодезических измерений (определений)	ПО LandStar7 = 0,10	—
н245У	—	—	634 059,11	2 235 178,78			
н244У	—	—	634 036,77	2 235 159,50			
н243У	—	—	634 023,85	2 235 147,36			
н410У	—	—	634 030,41	2 235 140,38			
н411У	—	—	634 029,50	2 235 139,12			
н412У	—	—	634 035,67	2 235 132,69			
н384У	—	—	634 038,37	2 235 135,00			
н383У	—	—	634 043,98	2 235 140,17			
н382У	—	—	634 043,18	2 235 141,04			
н381У	—	—	634 049,16	2 235 146,55			

1	2	3	4	5	6	7	8
н380У	—	—	634 059,05	2 235 154,56	Метод спутниковых геодезических измерений (определений)	ПО LandStar7 = 0,10	—
н413У	—	—	634 070,72	2 235 165,39			
н414У	—	—	634 100,86	2 235 191,77			
н415У	—	—	634 089,22	2 235 205,06			
н246У	—	—	634 065,07	2 235 183,92			

2. Сведения о частях границ уточняемого земельного участка с кадастровым номером
43:30:340102:86
:

Обозначение части границ		Горизонтальное проложение (S), м	Описание прохождения части границ	Сведения о согласовании местоположения границ (согласовано/спорное)
от т.	до т.			
1	2	3	4	5
н246У	н245У	7,87	—	согласовано
н245У	н244У	29,51		
н244У	н243У	17,73		
н243У	н410У	9,58		
н410У	н411У	1,55		
н411У	н412У	8,91		
н412У	н384У	3,55		
н384У	н383У	7,63		
н383У	н382У	1,18		
н382У	н381У	8,13		
н381У	н380У	12,73		
н380У	н413У	15,92		
н413У	н414У	40,05		
н414У	н415У	17,67		
н415У	н246У	32,10		

3. Сведения о характеристиках уточняемого земельного участка с кадастровым номером
43:30:340102:86
:

№ п/п	Наименование характеристики земельного участка	Значение характеристики
1	2	3

1	2	3
1.	Адрес земельного участка	—
1.1.	Сведения о местоположении земельного участка (при отсутствии адреса) в структурированном в соответствии с федеральной информационной адресной системой виде	Российская Федерация, Кировская область, Слободской р-н, Центральный п, Зеленая ул, д. 7
1.2.	Дополнительные сведения о местоположении земельного участка	—
2.	Площадь земельного участка ± величина погрешности определения (вычисления) площади ($P \pm \Delta P$), м²	$1\,574 \pm 14,00$
3.	Формула, примененная для вычисления предельной погрешности определения площади земельного участка, с подставленными значениями и итоговые (вычисленные) значения	$3,5 * M_t * \sqrt{P} = 3,5 * 0,1 * \sqrt{(1574)} = 14$
4.	Площадь земельного участка согласно сведениям Единого государственного реестра недвижимости (Ркад), м²	1 400,00
5.	Оценка расхождения Р и Ркад ($P - P_{кад}$), м²	174
6.	Предельный минимальный и максимальный размеры земельного участка ($P_{мин}$ и $P_{макс}$), м²	$P_{мин} = 600$ $P_{макс} = 3\,000$
7.	Вид (виды) разрешенного использования	личное подсобное хозяйство
7.1.	Дополнительные сведения об использовании земельного участка	—
8.	Кадастровый или иной государственный учетный номер (инвентарный) здания, сооружения, объекта незавершенного строительства, расположенного на земельном участке	43:30:340102:150
9.	Сведения о земельных участках (землях общего пользования, территории общего пользования), посредством которых обеспечивается доступ	Земли общего пользования
10.	Иные сведения	—
4. Пояснения к сведениям об уточняемом земельном участке с кадастровым номером		43:30:340102:86 :
1.	—	

1. Сведения о характерных точках границ уточняемого земельного участка с кадастровым номером 43:30:340102:112:

Система координат МСК 43Зона № 2

Обоз- начение харак- терных точек границ	Координаты, м				Метод определения координат	Формулы, примененные для расчета средней квадратической погрешности определения координат характерных точек границ (Mt), с подставленными в такие формулы значениями и итоговые (вычисленные) значения Mt, м	Описание закрепления точки
	содержатся в Едином государственном реестре недвижимости		определены в результате выполнения комплексных кадастровых работ				
	X	Y	X	Y			
1	2	3	4	5	6	7	8
143	—	—	634 645,90	2 234 619,60	Метод спутниковых геодезических измерений (определений)	ПО LandStar7 = 0,01	Временный межевой знак
142	—	—	634 642,88	2 234 620,18			Угол нежилого строения
141	—	—	634 644,32	2 234 627,88			
н77У	—	—	634 607,65	2 234 636,11		ПО LandStar7 = 0,10	—
н76У	—	—	634 604,72	2 234 623,66			
н75У	—	—	634 604,31	2 234 621,04			
н74У	—	—	634 607,65	2 234 620,32			
н73У	—	—	634 607,06	2 234 617,18			
н444У	—	—	634 644,42	2 234 610,40			
143	—	—	634 645,90	2 234 619,60		ПО LandStar7 = 0,01	Временный межевой знак

2. Сведения о частях границ уточняемого земельного участка с кадастровым номером 43:30:340102:112:

Обозначение части границ		Горизонтальное проложение (S), м	Описание прохождения части границ	Сведения о согласовании местоположения границ (согласовано/спорное)
от т.	до т.			
1	2	3	4	5

1	2	3	4	5
143	142	3,08	—	согласовано
142	141	7,83		
141	н77У	37,58		
н77У	н76У	12,79		
н76У	н75У	2,65		
н75У	н74У	3,42		
н74У	н73У	3,19		
н73У	н444У	37,97		
н444У	143	9,32		

3. Сведения о характеристиках уточняемого земельного участка с кадастровым номером 43:30:340102:112 :

№ п/п	Наименование характеристики земельного участка	Значение характеристики
1	2	3
1.	Адрес земельного участка	—
1.1.	Сведения о местоположении земельного участка (при отсутствии адреса) в структурированном в соответствии с федеральной информационной адресной системой виде	Российская Федерация, Кировская область, Слободской р-н, Центральный п, Заречная ул, д. 21
1.2.	Дополнительные сведения о местоположении земельного участка	—
2.	Площадь земельного участка ± величина погрешности определения (вычисления) площади ($P \pm \Delta P$), м²	$700 \pm 9,00$
3.	Формула, примененная для вычисления предельной погрешности определения площади земельного участка, с подставленными значениями и итоговые (вычисленные) значения	$3,5 * M_t * \sqrt{P} = 3,5 * 0,1 * \sqrt{(700)} = 9$
4.	Площадь земельного участка согласно сведениям Единого государственного реестра недвижимости (Ркад), м²	700,00
5.	Оценка расхождения Р и Ркад ($P - P_{кад}$), м²	0
6.	Предельный минимальный и максимальный размеры земельного участка (Рмин и Рмакс), м²	Рмин = 600 Рмакс = 2 500
7.	Вид (виды) разрешенного использования	эксплуатация жилого дома
7.1.	Дополнительные сведения об использовании земельного участка	—
8.	Кадастровый или иной государственный учетный номер (инвентарный) здания, сооружения, объекта незавершенного строительства, расположенного на земельном участке	43:30:340102:173

1	2				3		
9.	Сведения о земельных участках (землях общего пользования, территории общего пользования), посредством которых обеспечивается доступ				Земли общего пользования		
10.	Иные сведения				—		
4. Пояснения к сведениям об уточняемом земельном участке с кадастровым номером 43:30:340102:112 :							
1.	—						
1. Сведения о характерных точках границ уточняемого земельного участка с кадастровым номером 43:30:340102:127 : Система координат МСК 43 Зона № 2							
Обоз- начение харак- терных точек границ	Координаты, м				Метод определения координат	Формулы, примененные для расчета средней квадратической погрешности определения координат характерных точек границ (Mt), с подставленными в такие формулы значениями и итоговые (вычисленные) значения Mt, м	Описание закрепления точки
	содержатся в Едином государственном реестре недвижимости		определены в результате выполнения комплексных кадастровых работ				
	X	Y	X	Y			
1	2	3	4	5	6	7	8
н452У	—	—	634 242,19	2 234 774,80	Метод спутниковых геодезических измерений (определений)	ПО LandStar7 = 0,10	—
н453У	—	—	634 246,83	2 234 796,65			
н454У	—	—	634 229,54	2 234 799,43			
н455У	—	—	634 227,49	2 234 797,90			
н456У	—	—	634 224,93	2 234 771,61			
н457У	—	—	634 235,99	2 234 763,67			
н458У	—	—	634 233,86	2 234 744,92			
н459У	—	—	634 236,74	2 234 743,11			

1	2	3	4	5	6	7	8
н460У	—	—	634 241,69	2 234 741,46	Метод спутниковых геодезических измерений (определений)	ПО LandStar7 = 0,10	—
н461У	—	—	634 246,22	2 234 750,05			
н462У	—	—	634 257,76	2 234 750,05			
н463У	—	—	634 261,48	2 234 772,22			
н464У	—	—	634 256,10	2 234 771,28			
н452У	—	—	634 242,19	2 234 774,80			

2. Сведения о частях границ уточняемого земельного участка с кадастровым номером
43:30:340102:127
:

Обозначение части границ		Горизонтальное проложение (S), м	Описание прохождения части границ	Сведения о согласовании местоположения границ (согласовано/спорное)
от т.	до т.			
1	2	3	4	5
н452У	н453У	22,34	—	согласовано
н453У	н454У	17,51		
н454У	н455У	2,56		
н455У	н456У	26,41		
н456У	н457У	13,61		
н457У	н458У	18,87		
н458У	н459У	3,40		
н459У	н460У	5,22		
н460У	н461У	9,71		
н461У	н462У	11,54		
н462У	н463У	22,48		
н463У	н464У	5,46		
н464У	н452У	14,35		

3. Сведения о характеристиках уточняемого земельного участка с кадастровым номером
43:30:340102:127
:

№ п/п	Наименование характеристики земельного участка	Значение характеристики
1	2	3

1	2	3
1.	Адрес земельного участка	—
1.1.	Сведения о местоположении земельного участка (при отсутствии адреса) в структурированном в соответствии с федеральной информационной адресной системой виде	Российская Федерация, Кировская область, Слободской р-н, Центральный п, Заречная ул, д. 17
1.2.	Дополнительные сведения о местоположении земельного участка	—
2.	Площадь земельного участка ± величина погрешности определения (вычисления) площади ($P \pm \Delta P$), м²	$1\,138 \pm 12,00$
3.	Формула, примененная для вычисления предельной погрешности определения площади земельного участка, с подставленными значениями и итоговые (вычисленные) значения	$3,5 * M_t * \sqrt{P} = 3,5 * 0,1 * \sqrt{(1138)} = 12$
4.	Площадь земельного участка согласно сведениям Единого государственного реестра недвижимости (Ркад), м²	1 138,00
5.	Оценка расхождения Р и Ркад ($P - P_{кад}$), м²	0
6.	Предельный минимальный и максимальный размеры земельного участка ($P_{мин}$ и $P_{макс}$), м²	$P_{мин} = 600$ $P_{макс} = 2\,500$
7.	Вид (виды) разрешенного использования	эксплуатация жилого дома
7.1.	Дополнительные сведения об использовании земельного участка	—
8.	Кадастровый или иной государственный учетный номер (инвентарный) здания, сооружения, объекта незавершенного строительства, расположенного на земельном участке	—
9.	Сведения о земельных участках (землях общего пользования, территории общего пользования), посредством которых обеспечивается доступ	Земли общего пользования
10.	Иные сведения	—
4. Пояснения к сведениям об уточняемом земельном участке с кадастровым номером <u>43:30:340102:127</u> :		
1.	—	

1. Сведения о характерных точках границ уточняемого земельного участка с кадастровым номером 43:30:340102:126 :
Система координат МСК 43 Зона № 2

Обоз- начение харак- терных точек границ	Координаты, м				Метод определения координат	Формулы, примененные для расчета средней квадратической погрешности определения координат характерных точек границ (Mt), с подставленными в такие формулы значениями и итоговые (вычисленные) значения Mt, м	Описание закрепления точки
	содержатся в Едином государственном реестре недвижимости		определены в результате выполнения комплексных кадастровых работ				
	X	Y	X	Y			
1	2	3	4	5	6	7	8
129	—	—	634 286,86	2 234 953,21	Метод спутниковых геодезических измерений (определений)	ПО LandStar7 = 0,01	Временный межевой знак
128	—	—	634 282,33	2 234 952,16			
127	—	—	634 271,15	2 234 950,22			
126	—	—	634 265,35	2 234 949,15			
н465У	—	—	634 269,89	2 234 919,30		ПО LandStar7 = 0,10	—
н466У	—	—	634 316,94	2 234 920,02			
н467У	—	—	634 312,29	2 234 957,74			
129	—	—	634 286,86	2 234 953,21		ПО LandStar7 = 0,01	Временный межевой знак

2. Сведения о частях границ уточняемого земельного участка с кадастровым номером 43:30:340102:126 :

Обозначение части границ		Горизонтальное проложение (S), м	Описание прохождения части границ	Сведения о согласовании местоположения границ (согласовано/спорное)
от т.	до т.			
1	2	3	4	5
129	128	4,65	—	согласовано
128	127	11,35		
127	126	5,90		
126	н465У	30,19		

1	2	3	4	5
н465У	н466У	47,06	—	согласовано
н466У	н467У	38,01		
н467У	129	25,83		

3. Сведения о характеристиках уточняемого земельного участка с кадастровым номером 43:30:340102:126 :

№ п/п	Наименование характеристики земельного участка	Значение характеристики
1	2	3
1.	Адрес земельного участка	—
1.1.	Сведения о местоположении земельного участка (при отсутствии адреса) в структурированном в соответствии с федеральной информационной адресной системой виде	Российская Федерация, Кировская область, Слободской р-н, Центральный п, Боровая ул, д. 11
1.2.	Дополнительные сведения о местоположении земельного участка	—
2.	Площадь земельного участка ± величина погрешности определения (вычисления) площади ($P \pm \Delta P$), м²	$1\,610 \pm 14,00$
3.	Формула, примененная для вычисления предельной погрешности определения площади земельного участка, с подставленными значениями и итоговые (вычисленные) значения	$3,5 * M_t * \sqrt{P} = 3,5 * 0,1 * \sqrt{(1610)} = 14$
4.	Площадь земельного участка согласно сведениям Единого государственного реестра недвижимости (Ркад), м²	1 500,00
5.	Оценка расхождения Р и Ркад ($P - P_{кад}$), м²	110
6.	Предельный минимальный и максимальный размеры земельного участка ($P_{мин}$ и $P_{макс}$), м²	$P_{мин} = 600$ $P_{макс} = 2\,500$
7.	Вид (виды) разрешенного использования	эксплуатация жилого дома
7.1.	Дополнительные сведения об использовании земельного участка	—
8.	Кадастровый или иной государственный учетный номер (инвентарный) здания, сооружения, объекта незавершенного строительства, расположенного на земельном участке	43:30:340102:163
9.	Сведения о земельных участках (землях общего пользования, территории общего пользования), посредством которых обеспечивается доступ	Земли общего пользования
10.	Иные сведения	—

4. Пояснения к сведениям об уточняемом земельном участке с кадастровым номером 43:30:340102:126 :

1.	—
----	---

1. Сведения о характерных точках границ уточняемого земельного участка с кадастровым номером						43:30:340102:138		:
Система координат				МСК 43		Зона № 2		
Обоз- начение харак- терных точек границ	Координаты, м				Метод определения координат	Формулы, примененные для расчета средней квадратической погрешности определения координат характерных точек границ (Mt), с подставленными в такие формулы значениями и итоговые (вычисленные) значения Mt, м	Описание закрепления точки	
	содержатся в Едином государственном реестре недвижимости		определены в результате выполнения комплексных кадастровых работ					
	X	Y	X	Y				
1	2	3	4	5	6	7	8	
468	633 971,97	2 235 155,09	633 971,97	2 235 155,09	Метод спутниковых геодезических измерений (определений)	ПО LandStar7 = 0,01	Временный межевой знак	
469	633 969,22	2 235 151,91	633 969,22	2 235 151,91			Долговременный межевой знак	
470	633 962,87	2 235 144,50	633 962,87	2 235 144,50			Временный межевой знак	
471	633 960,31	2 235 141,42	633 960,31	2 235 141,42		ПО LandStar7 = 0,10	—	
472	633 975,20	2 235 129,61	633 975,20	2 235 129,61				
н473У	—	—	633 977,68	2 235 131,81				
н474У	—	—	633 978,17	2 235 131,39				
н475У	—	—	633 985,11	2 235 139,62				
н476У	—	—	633 977,66	2 235 146,29				
н477У	—	—	633 979,86	2 235 149,45		ПО LandStar7 = 0,01	Временный межевой знак	
н478У	—	—	633 972,54	2 235 155,74				
468	633 971,97	2 235 155,09	633 971,97	2 235 155,09				

2. Сведения о частях границ уточняемого земельного участка с кадастровым номером				43:30:340102:138		:
Обозначение части границ		Горизонтальное проложение (S), м	Описание прохождения части границ	Сведения о согласовании местоположения границ (согласовано/спорное)		
от т.	до т.					
1	2	3	4	5		
468	469	4,20	—	согласовано		
469	470	9,76				
470	471	4,00				
471	472	19,00				
472	н473У	3,32				
н473У	н474У	0,65				
н474У	н475У	10,77				
н475У	н476У	10,00				
н476У	н477У	3,85				
н477У	н478У	9,65				
н478У	468	0,86				
3. Сведения о характеристиках уточняемого земельного участка с кадастровым номером						
№ п/п	Наименование характеристики земельного участка		Значение характеристики			
1	2		3			
1.	Адрес земельного участка		—			
1.1.	Сведения о местоположении земельного участка (при отсутствии адреса) в структурированном в соответствии с федеральной информационной адресной системой виде		Российская Федерация, Кировская область, Слободской р-н, Центральный п, Зеленая ул, д. 4			
1.2.	Дополнительные сведения о местоположении земельного участка		—			
2.	Площадь земельного участка ± величина погрешности определения (вычисления) площади (P ± ΔP), м²		328 ± 6,00			
3.	Формула, примененная для вычисления предельной погрешности определения площади земельного участка, с подставленными значениями и итоговые (вычисленные) значения		3,5*Mt*√(P) = 3,5*0,1*√(328) = 6			
4.	Площадь земельного участка согласно сведениям Единого государственного реестра недвижимости (Ркад), м²		300,00			
5.	Оценка расхождения Р и Ркад (Р - Ркад), м²		28			
6.	Предельный минимальный и максимальный размеры земельного участка (Рмин и Рмакс), м²		Рмин = 600 Рмакс = 2 500			

1	2				3		
7.	Вид (виды) разрешенного использования				для эксплуатации жилого дома (существующий объект)		
7.1.	Дополнительные сведения об использовании земельного участка				—		
8.	Кадастровый или иной государственный учетный номер (инвентарный) здания, сооружения, объекта незавершенного строительства, расположенного на земельном участке				43:30:340102:144		
9.	Сведения о земельных участках (землях общего пользования, территории общего пользования), посредством которых обеспечивается доступ				Земли общего пользования		
10.	Иные сведения				—		
4. Пояснения к сведениям об уточняемом земельном участке с кадастровым номером 43:30:340102:138 :							
1.	—						
1. Сведения о характерных точках границ уточняемого земельного участка с кадастровым номером 43:30:340102:71 :							
Система координат МСК 43 Зона № 2							
Обозначение характерных точек границ	Координаты, м				Метод определения координат	Формулы, примененные для расчета средней квадратической погрешности определения координат характерных точек границ (Mt), с подставленными в такие формулы значениями и итоговые (вычисленные) значения Mt, м	Описание закрепления точки
	содержатся в Едином государственном реестре недвижимости		определены в результате выполнения комплексных кадастровых работ				
	X	Y	X	Y			
1	2	3	4	5	6	7	8
н479У	—	—	634 289,93	2 234 770,43	Метод спутниковых геодезических измерений (определений)	ПО LandStar7 = 0,10	—
н480У	—	—	634 295,07	2 234 783,26			
н481У	—	—	634 261,77	2 234 799,78			
н482У	—	—	634 248,62	2 234 805,06			
н453У	—	—	634 246,83	2 234 796,65			
н452У	—	—	634 242,19	2 234 774,80			

1	2	3	4	5	6	7	8
н464У	—	—	634 256,10	2 234 771,28	Метод спутниковых геодезических измерений (определений)	ПО LandStar7 = 0,10	—
н463У	—	—	634 261,48	2 234 772,22			
н483У	—	—	634 274,31	2 234 774,45			
н479У	—	—	634 289,93	2 234 770,43			

2. Сведения о частях границ уточняемого земельного участка с кадастровым номером 43:30:340102:71:

Обозначение части границ		Горизонтальное проложение (S), м	Описание прохождения части границ	Сведения о согласовании местоположения границ (согласовано/спорное)
от т.	до т.			
1	2	3	4	5
н479У	н480У	13,82	—	согласовано
н480У	н481У	37,17		
н481У	н482У	14,17		
н482У	н453У	8,60		
н453У	н452У	22,34		
н452У	н464У	14,35		
н464У	н463У	5,46		
н463У	н483У	13,02		
н483У	н479У	16,13		

3. Сведения о характеристиках уточняемого земельного участка с кадастровым номером 43:30:340102:71:

№ п/п	Наименование характеристики земельного участка	Значение характеристики
1	2	3
1.	Адрес земельного участка	—
1.1.	Сведения о местоположении земельного участка (при отсутствии адреса) в структурированном в соответствии с федеральной информационной адресной системой виде	Российская Федерация, Кировская область, Слободской р-н, Центральный п, Заречная ул, д. 17
1.2.	Дополнительные сведения о местоположении земельного участка	—
2.	Площадь земельного участка ± величина погрешности определения (вычисления) площади (Р ± ΔР), м²	1 103 ± 12,00

1	2	3
3.	Формула, примененная для вычисления предельной погрешности определения площади земельного участка, с подставленными значениями и итоговые (вычисленные) значения	$3,5 * M_t * \sqrt{P} = 3,5 * 0,1 * \sqrt{(1103)} = 12$
4.	Площадь земельного участка согласно сведениям Единого государственного реестра недвижимости (Ркад), м²	1 138,00
5.	Оценка расхождения Р и Ркад (Р - Ркад), м²	35
6.	Предельный минимальный и максимальный размеры земельного участка (Рмин и Рмакс), м²	Рмин = 600 Рмакс = 2 500
7.	Вид (виды) разрешенного использования	эксплуатация жилого дома
7.1.	Дополнительные сведения об использовании земельного участка	—
8.	Кадастровый или иной государственный учетный номер (инвентарный) здания, сооружения, объекта незавершенного строительства, расположенного на земельном участке	—
9.	Сведения о земельных участках (землях общего пользования, территории общего пользования), посредством которых обеспечивается доступ	Земли общего пользования
10.	Иные сведения	—

4. Пояснения к сведениям об уточняемом земельном участке с кадастровым номером 43:30:340102:71 :

1.	—
----	---

1. Сведения о характерных точках границ уточняемого земельного участка с кадастровым номером 43:30:340102:68 :
Система координат МСК 43 Зона № 2

Обоз- начение харак- терных точек границ	Координаты, м				Метод определения координат	Формулы, примененные для расчета средней квадратической погрешности определения координат характерных точек границ (Mt), с подставленными в такие формулы значениями и итоговые (вычисленные) значения Mt, м	Описание закрепления точки
	содержатся в Едином государственном реестре недвижимости		определены в результате выполнения комплексных кадастровых работ				
	X	Y	X	Y			
1	2	3	4	5	6	7	8
н484У	—	—	633 822,10	2 235 162,66	Метод спутниковых геодезических измерений (определений)	ПО LandStar7 = 0,10	—

1	2	3	4	5	6	7	8
н485У	—	—	633 831,36	2 235 172,98	Метод спутниковых геодезических измерений (определений)	ПО LandStar7 = 0,10	—
н203У	—	—	633 821,95	2 235 181,41			
н202У	—	—	633 820,62	2 235 179,92			
н201У	—	—	633 812,69	2 235 171,08			
н484У	—	—	633 822,10	2 235 162,66			

2. Сведения о частях границ уточняемого земельного участка с кадастровым номером 43:30:340102:68 :

Обозначение части границ		Горизонтальное проложение (S), м	Описание прохождения части границ	Сведения о согласовании местоположения границ (согласовано/спорное)
от т.	до т.			
1	2	3	4	5
н484У	н485У	13,87	—	согласовано
н485У	н203У	12,63		
н203У	н202У	2,00		
н202У	н201У	11,88		
н201У	н484У	12,63		

3. Сведения о характеристиках уточняемого земельного участка с кадастровым номером 43:30:340102:68 :

№ п/п	Наименование характеристики земельного участка	Значение характеристики
1	2	3
1.	Адрес земельного участка	—
1.1.	Сведения о местоположении земельного участка (при отсутствии адреса) в структурированном в соответствии с федеральной информационной адресной системой виде	Российская Федерация, Кировская область, Слободской р-н, Центральный п
1.2.	Дополнительные сведения о местоположении земельного участка	—
2.	Площадь земельного участка ± величина погрешности определения (вычисления) площади (Р ± ΔР), м²	175 ± 5,00
3.	Формула, примененная для вычисления предельной погрешности определения площади земельного участка, с подставленными значениями и итоговые (вычисленные) значения	3,5*Мт*√(Р) = 3,5*0,1*√(175) = 5

1	2				3		
4.	Площадь земельного участка согласно сведениям Единого государственного реестра недвижимости (Ркад), м²				175,00		
5.	Оценка расхождения Р и Ркад (Р - Ркад), м²				0		
6.	Предельный минимальный и максимальный размеры земельного участка (Рмин и Рмакс), м²				— —		
7.	Вид (виды) разрешенного использования				эксплуатация здания конторы		
7.1.	Дополнительные сведения об использовании земельного участка				—		
8.	Кадастровый или иной государственный учетный номер (инвентарный) здания, сооружения, объекта незавершенного строительства, расположенного на земельном участке				—		
9.	Сведения о земельных участках (землях общего пользования, территории общего пользования), посредством которых обеспечивается доступ				Земли общего пользования		
10.	Иные сведения				—		
4. Пояснения к сведениям об уточняемом земельном участке с кадастровым номером 43:30:340102:68 :							
1.	—						
1. Сведения о характерных точках границ уточняемого земельного участка с кадастровым номером 43:30:340102:80 : Система координат МСК 43 Зона № 2							
Обоз- начение харак- терных точек границ	Координаты, м				Метод определения координат	Формулы, примененные для расчета средней квадратической погрешности определения координат характерных точек границ (Mt), с подставленными в такие формулы значениями и итоговые (вычисленные) значения Mt, м	Описание закрепления точки
	содержатся в Едином государственном реестре недвижимости		определены в результате выполнения комплексных кадастровых работ				
	X	Y	X	Y			
1	2	3	4	5	6	7	8
н487У	—	—	633 987,07	2 234 923,18	Метод спутниковых геодезических измерений (определений)	ПО LandStar7 = 0,10	—
н488У	—	—	633 970,74	2 234 906,22			
н489У	—	—	633 962,66	2 234 896,96			

1	2	3	4	5	6	7	8
н490У	—	—	633 958,88	2 234 890,10	Метод спутниковых геодезических измерений (определений)	ПО LandStar7 = 0,10	—
н491У	—	—	633 986,56	2 234 878,27			
н492У	—	—	634 007,28	2 234 906,27			
н493У	—	—	634 003,21	2 234 909,50			
н494У	—	—	633 998,08	2 234 912,74			
н487У	—	—	633 987,07	2 234 923,18			

2. Сведения о частях границ уточняемого земельного участка с кадастровым номером 43:30:340102:80 :

Обозначение части границ		Горизонтальное проложение (S), м	Описание прохождения части границ	Сведения о согласовании местоположения границ (согласовано/спорное)
от т.	до т.			
1	2	3	4	5
н487У	н488У	23,54	—	согласовано
н488У	н489У	12,29		
н489У	н490У	7,83		
н490У	н491У	30,10		
н491У	н492У	34,83		
н492У	н493У	5,20		
н493У	н494У	6,07		
н494У	н487У	15,17		

3. Сведения о характеристиках уточняемого земельного участка с кадастровым номером 43:30:340102:80 :

№ п/п	Наименование характеристики земельного участка	Значение характеристики
1	2	3
1.	Адрес земельного участка	—
1.1.	Сведения о местоположении земельного участка (при отсутствии адреса) в структурированном в соответствии с федеральной информационной адресной системой виде	Российская Федерация, Кировская область, Слободской р-н, Центральный п, Заречная ул, д 9
1.2.	Дополнительные сведения о местоположении земельного участка	—

1	2				3			
2.	Площадь земельного участка ± величина погрешности определения (вычисления) площади ($P \pm \Delta P$), м²				1 113 ± 12,00			
3.	Формула, примененная для вычисления предельной погрешности определения площади земельного участка, с подставленными значениями и итоговые (вычисленные) значения				$3,5 * M_t * \sqrt{P} = 3,5 * 0,1 * \sqrt{(1113)} = 12$			
4.	Площадь земельного участка согласно сведениям Единого государственного реестра недвижимости (Ркад), м²				1 100,00			
5.	Оценка расхождения Р и Ркад ($P - P_{кад}$), м²				13			
6.	Предельный минимальный и максимальный размеры земельного участка (Рмин и Рмакс), м²				Рмин = 600 Рмакс = 3 000			
7.	Вид (виды) разрешенного использования				личное подсобное хозяйство			
7.1.	Дополнительные сведения об использовании земельного участка				—			
8.	Кадастровый или иной государственный учетный номер (инвентарный) здания, сооружения, объекта незавершенного строительства, расположенного на земельном участке				—			
9.	Сведения о земельных участках (землях общего пользования, территории общего пользования), посредством которых обеспечивается доступ				Земли общего пользования			
10.	Иные сведения				—			
4. Пояснения к сведениям об уточняемом земельном участке с кадастровым номером 43:30:340102:80 :								
1.	—							
1. Сведения о характерных точках границ уточняемого земельного участка с кадастровым номером 43:30:340102:95 :								
Система координат МСК 43 Зона № 2								
Обозначение характерных точек границ	Координаты, м				Метод определения координат	Формулы, примененные для расчета средней квадратической погрешности определения координат характерных точек границ (Mt), с подставленными в такие формулы значениями и итоговые (вычисленные) значения Mt, м	Описание закрепления точки	
	содержатся в Едином государственном реестре недвижимости		определены в результате выполнения комплексных кадастровых работ					
	X	Y	X	Y				
1	2	3	4	5	6	7	8	

1	2	3	4	5	6	7	8
н299У	—	—	634 365,95	2 234 811,12	Метод спутниковых геодезических измерений (определений)	ПО LandStar7 = 0,10	—
н298У	—	—	634 347,07	2 234 774,25			
н495У	—	—	634 367,49	2 234 763,66			
н496У	—	—	634 373,89	2 234 777,12			
н497У	—	—	634 377,83	2 234 783,67			
н498У	—	—	634 380,85	2 234 790,79			
н499У	—	—	634 385,21	2 234 799,34			
н500У	—	—	634 391,74	2 234 811,74			
н501У	—	—	634 371,73	2 234 821,95			
н299У	—	—	634 365,95	2 234 811,12			

2. Сведения о частях границ уточняемого земельного участка с кадастровым номером
43:30:340102:95
:

Обозначение части границ		Горизонтальное проложение (S), м	Описание прохождения части границ	Сведения о согласовании местоположения границ (согласовано/спорное)
от т.	до т.			
1	2	3	4	5
н299У	н298У	41,42	—	согласовано
н298У	н495У	23,00		
н495У	н496У	14,90		
н496У	н497У	7,64		
н497У	н498У	7,73		
н498У	н499У	9,60		
н499У	н500У	14,01		
н500У	н501У	22,46		
н501У	н299У	12,28		

3. Сведения о характеристиках уточняемого земельного участка с кадастровым номером 43:30:340102:95 :		
№ п/п	Наименование характеристики земельного участка	Значение характеристики
1	2	3
1.	Адрес земельного участка	—
1.1.	Сведения о местоположении земельного участка (при отсутствии адреса) в структурированном в соответствии с федеральной информационной адресной системой виде	Российская Федерация, Кировская область, Слободской р-н, Центральный п, Заречная ул, д. 16
1.2.	Дополнительные сведения о местоположении земельного участка	—
2.	Площадь земельного участка ± величина погрешности определения (вычисления) площади ($P \pm \Delta P$), м²	$1\,219 \pm 12,00$
3.	Формула, примененная для вычисления предельной погрешности определения площади земельного участка, с подставленными значениями и итоговые (вычисленные) значения	$3,5 * M_t * \sqrt{P} = 3,5 * 0,1 * \sqrt{1219} = 12$
4.	Площадь земельного участка согласно сведениям Единого государственного реестра недвижимости (Ркад), м²	1 000,00
5.	Оценка расхождения Р и Ркад ($P - P_{кад}$), м²	219
6.	Предельный минимальный и максимальный размеры земельного участка ($P_{мин}$ и $P_{макс}$), м²	$P_{мин} = 600$ $P_{макс} = 3\,000$
7.	Вид (виды) разрешенного использования	для личного подсобного хозяйства
7.1.	Дополнительные сведения об использовании земельного участка	—
8.	Кадастровый или иной государственный учетный номер (инвентарный) здания, сооружения, объекта незавершенного строительства, расположенного на земельном участке	43:30:340102:164
9.	Сведения о земельных участках (землях общего пользования, территории общего пользования), посредством которых обеспечивается доступ	Земли общего пользования
10.	Иные сведения	—
4. Пояснения к сведениям об уточняемом земельном участке с кадастровым номером 43:30:340102:95 :		
1.	—	

1. Сведения о характерных точках границ уточняемого земельного участка с кадастровым номером 43:30:340102:87 :
Система координат МСК 43 Зона № 2

Обоз- начение харак- терных точек границ	Координаты, м				Метод определения координат	Формулы, примененные для расчета средней квадратической погрешности определения координат характерных точек границ (Mt), с подставленными в такие формулы значениями и итоговые (вычисленные) значения Mt, м	Описание закрепления точки
	содержатся в Едином государственном реестре недвижимости		определены в результате выполнения комплексных кадастровых работ				
	X	Y	X	Y			
1	2	3	4	5	6	7	8
н266У	—	—	634 081,46	2 235 129,43	Метод спутниковых геодезических измерений (определений)	ПО LandStar7 = 0,10	—
н265У	—	—	634 104,75	2 235 148,73			
н502У	—	—	634 123,71	2 235 164,44			
н503У	—	—	634 129,30	2 235 168,75			
н504У	—	—	634 117,32	2 235 182,31			
н379У	—	—	634 071,01	2 235 141,65			
н378У	—	—	634 049,59	2 235 122,85			
н267У	—	—	634 060,20	2 235 110,77			
н266У	—	—	634 081,46	2 235 129,43			

2. Сведения о частях границ уточняемого земельного участка с кадастровым номером 43:30:340102:87 :

Обозначение части границ		Горизонтальное проложение (S), м	Описание прохождения части границ	Сведения о согласовании местоположения границ (согласовано/спорное)
от т.	до т.			
1	2	3	4	5
н266У	н265У	30,25	—	согласовано
н265У	н502У	24,62		

1	2	3	4	5
н502У	н503У	7,06	—	согласовано
н503У	н504У	18,09		
н504У	н379У	61,63		
н379У	н378У	28,50		
н378У	н267У	16,08		
н267У	н266У	28,29		

3. Сведения о характеристиках уточняемого земельного участка с кадастровым номером 43:30:340102:87 :

№ п/п	Наименование характеристики земельного участка	Значение характеристики
1	2	3
1.	Адрес земельного участка	—
1.1.	Сведения о местоположении земельного участка (при отсутствии адреса) в структурированном в соответствии с федеральной информационной адресной системой виде	Российская Федерация, Кировская область, Слободской р-н, Центральный п, Зеленая ул, д. 9
1.2.	Дополнительные сведения о местоположении земельного участка	—
2.	Площадь земельного участка ± величина погрешности определения (вычисления) площади ($P \pm \Delta P$), м²	$1\,505 \pm 14,00$
3.	Формула, примененная для вычисления предельной погрешности определения площади земельного участка, с подставленными значениями и итоговые (вычисленные) значения	$3,5 * M_t * \sqrt{P} = 3,5 * 0,1 * \sqrt{1505} = 14$
4.	Площадь земельного участка согласно сведениям Единого государственного реестра недвижимости (Ркад), м²	1 505,00
5.	Оценка расхождения Р и Ркад ($P - P_{кад}$), м²	0
6.	Предельный минимальный и максимальный размеры земельного участка ($P_{мин}$ и $P_{макс}$), м²	$P_{мин} = 600$ $P_{макс} = 3\,000$
7.	Вид (виды) разрешенного использования	личное подсобное хозяйство
7.1.	Дополнительные сведения об использовании земельного участка	—
8.	Кадастровый или иной государственный учетный номер (инвентарный) здания, сооружения, объекта незавершенного строительства, расположенного на земельном участке	43:30:340102:195
9.	Сведения о земельных участках (землях общего пользования, территории общего пользования), посредством которых обеспечивается доступ	Земли общего пользования
10.	Иные сведения	—

4. Пояснения к сведениям об уточняемом земельном участке с кадастровым номером 43:30:340102:87:

1. —

1. Сведения о характерных точках границ уточняемого земельного участка с кадастровым номером 43:30:340102:96:
Система координат МСК 43 Зона № 2

Обоз- начение харак- терных точек границ	Координаты, м				Метод определения координат	Формулы, примененные для расчета средней квадратической погрешности определения координат характерных точек границ (Mt), с подставленными в такие формулы значениями и итоговые (вычисленные) значения Mt, м	Описание закрепления точки
	содержатся в Едином государственном реестре недвижимости		определены в результате выполнения комплексных кадастровых работ				
	X	Y	X	Y			
1	2	3	4	5	6	7	8
н499У	—	—	634 385,21	2 234 799,34	Метод спутниковых геодезических измерений (определений)	ПО LandStar7 = 0,10	—
н498У	—	—	634 380,85	2 234 790,79			
н497У	—	—	634 377,83	2 234 783,67			
н496У	—	—	634 373,89	2 234 777,12			
н495У	—	—	634 367,49	2 234 763,66			
н505У	—	—	634 391,66	2 234 751,64			
н506У	—	—	634 393,82	2 234 755,98			
н507У	—	—	634 392,89	2 234 756,83			
н508У	—	—	634 394,01	2 234 758,86			
н509У	—	—	634 398,67	2 234 767,53			
н510У	—	—	634 399,86	2 234 766,89			

1	2	3	4	5	6	7	8
н511У	—	—	634 401,91	2 234 772,62	Метод спутниковых геодезических измерений (определений)	ПО LandStar7 = 0,10	—
н512У	—	—	634 404,15	2 234 778,85			
н513У	—	—	634 406,80	2 234 786,20			
н514У	—	—	634 407,67	2 234 789,14			
н499У	—	—	634 385,21	2 234 799,34			

2. Сведения о частях границ уточняемого земельного участка с кадастровым номером
43:30:340102:96
:

Обозначение части границ		Горизонтальное проложение (S), м	Описание прохождения части границ	Сведения о согласовании местоположения границ (согласовано/спорное)
от т.	до т.			
1	2	3	4	5
н499У	н498У	9,60	—	согласовано
н498У	н497У	7,73		
н497У	н496У	7,64		
н496У	н495У	14,90		
н495У	н505У	26,99		
н505У	н506У	4,85		
н506У	н507У	1,26		
н507У	н508У	2,32		
н508У	н509У	9,84		
н509У	н510У	1,35		
н510У	н511У	6,09		
н511У	н512У	6,62		
н512У	н513У	7,81		
н513У	н514У	3,07		
н514У	н499У	24,67		

3. Сведения о характеристиках уточняемого земельного участка с кадастровым номером
43:30:340102:96
:

№ п/п	Наименование характеристики земельного участка	Значение характеристики
1	2	3

1	2	3
1.	Адрес земельного участка	—
1.1.	Сведения о местоположении земельного участка (при отсутствии адреса) в структурированном в соответствии с федеральной информационной адресной системой виде	Российская Федерация, Кировская область, Слободской р-н, Центральный п, Заречная ул, д. 18
1.2.	Дополнительные сведения о местоположении земельного участка	—
2.	Площадь земельного участка ± величина погрешности определения (вычисления) площади ($P \pm \Delta P$), м²	$1\,058 \pm 11,00$
3.	Формула, примененная для вычисления предельной погрешности определения площади земельного участка, с подставленными значениями и итоговые (вычисленные) значения	$3,5 * M_t * \sqrt{P} = 3,5 * 0,1 * \sqrt{(1058)} = 11$
4.	Площадь земельного участка согласно сведениям Единого государственного реестра недвижимости (Ркад), м²	1 000,00
5.	Оценка расхождения Р и Ркад ($P - P_{кад}$), м²	58
6.	Предельный минимальный и максимальный размеры земельного участка ($P_{мин}$ и $P_{макс}$), м²	$P_{мин} = 600$ $P_{макс} = 2\,500$
7.	Вид (виды) разрешенного использования	эксплуатация жилого дома
7.1.	Дополнительные сведения об использовании земельного участка	—
8.	Кадастровый или иной государственный учетный номер (инвентарный) здания, сооружения, объекта незавершенного строительства, расположенного на земельном участке	43:30:340102:170
9.	Сведения о земельных участках (землях общего пользования, территории общего пользования), посредством которых обеспечивается доступ	Земли общего пользования
10.	Иные сведения	—
4. Пояснения к сведениям об уточняемом земельном участке с кадастровым номером		43:30:340102:96 :
1.	—	

1. Сведения о характерных точках границ уточняемого земельного участка с кадастровым номером					43:30:340102:88			:	
Система координат					МСК 43			Зона №	2
Обоз- начение харак- терных точек границ	Координаты, м				Метод определения координат	Формулы, примененные для расчета средней квадратической погрешности определения координат характерных точек границ (Mt), с подставленными в такие формулы значениями и итоговые (вычисленные) значения Mt, м	Описание закрепления точки		
	содержатся в Едином государственном реестре недвижимости		определены в результате выполнения комплексных кадастровых работ						
	X	Y	X	Y					
1	2	3	4	5	6	7	8		
н206У	—	—	633 799,71	2 235 180,43	Метод спутниковых геодезических измерений (определений)	ПО LandStar7 = 0,10	—		
н205У	—	—	633 805,40	2 235 185,18					
н204У	—	—	633 812,71	2 235 188,90					
н517У	—	—	633 838,66	2 235 214,17					
н518У	—	—	633 827,62	2 235 224,87					
н519У	—	—	633 800,89	2 235 248,21					
н520У	—	—	633 787,26	2 235 229,84					
н521У	—	—	633 787,26	2 235 228,40					
н522У	—	—	633 784,89	2 235 225,01					
н523У	—	—	633 783,42	2 235 224,39					
н524У	—	—	633 779,96	2 235 219,53					
н525У	—	—	633 778,56	2 235 203,56					

1	2	3	4	5	6	7	8
н206У	—	—	633 799,71	2 235 180,43	Метод спутниковых геодезических измерений (определений)	ПО LandStar7 = 0,10	—

2. Сведения о частях границ уточняемого земельного участка с кадастровым номером 43:30:340102:88 :

Обозначение части границ		Горизонтальное проложение (S), м	Описание прохождения части границ	Сведения о согласовании местоположения границ (согласовано/спорное)
от т.	до т.			
1	2	3	4	5
н206У	н205У	7,41	—	согласовано
н205У	н204У	8,20		
н204У	н517У	36,22		
н517У	н518У	15,37		
н518У	н519У	35,49		
н519У	н520У	22,87		
н520У	н521У	1,44		
н521У	н522У	4,14		
н522У	н523У	1,60		
н523У	н524У	5,97		
н524У	н525У	16,03		
н525У	н206У	31,34		

3. Сведения о характеристиках уточняемого земельного участка с кадастровым номером 43:30:340102:88 :

№ п/п	Наименование характеристики земельного участка	Значение характеристики
1	2	3
1.	Адрес земельного участка	—
1.1.	Сведения о местоположении земельного участка (при отсутствии адреса) в структурированном в соответствии с федеральной информационной адресной системой виде	Российская Федерация, Кировская область, Слободской р-н, Центральный п, Заречная ул, д. 2
1.2.	Дополнительные сведения о местоположении земельного участка	—
2.	Площадь земельного участка ± величина погрешности определения (вычисления) площади (Р ± ΔР), м²	2 238 ± 17,00
3.	Формула, примененная для вычисления предельной погрешности определения площади земельного участка, с подставленными значениями и итоговые (вычисленные) значения	3,5*Мt*√(Р) = 3,5*0,1*√(2238) = 17

1	2	3
4.	Площадь земельного участка согласно сведениям Единого государственного реестра недвижимости (Ркад), м²	2 200,00
5.	Оценка расхождения Р и Ркад (Р - Ркад), м²	38
6.	Предельный минимальный и максимальный размеры земельного участка (Рмин и Рмакс), м²	— —
7.	Вид (виды) разрешенного использования	для огородничества
7.1.	Дополнительные сведения об использовании земельного участка	—
8.	Кадастровый или иной государственный учетный номер (инвентарный) здания, сооружения, объекта незавершенного строительства, расположенного на земельном участке	—
9.	Сведения о земельных участках (землях общего пользования, территории общего пользования), посредством которых обеспечивается доступ	Земли общего пользования
10.	Иные сведения	—

4. Пояснения к сведениям об уточняемом земельном участке с кадастровым номером 43:30:340102:88 :

1.	—
----	---

1. Сведения о характерных точках границ уточняемого земельного участка с кадастровым номером 43:30:340102:118 :
Система координат МСК 43 Зона № 2

Обоз- начение харак- терных точек границ	Координаты, м				Метод определения координат	Формулы, примененные для расчета средней квадратической погрешности определения координат характерных точек границ (Mt), с подставленными в такие формулы значениями и итоговые (вычисленные) значения Mt, м	Описание закрепления точки
	содержатся в Едином государственном реестре недвижимости		определены в результате выполнения комплексных кадастровых работ				
	X	Y	X	Y			
1	2	3	4	5	6	7	8
н339У	—	—	633 955,90	2 235 212,07	Метод спутниковых геодезических измерений (определений)	ПО LandStar7 = 0,10	—
н548У	—	—	633 961,98	2 235 208,23			
н393У	—	—	633 971,15	2 235 200,17			

1	2	3	4	5	6	7	8
н392У	—	—	633 980,30	2 235 210,30	Метод спутниковых геодезических измерений (определений)	ПО LandStar7 = 0,10	—
н391У	—	—	633 996,64	2 235 227,44			
н390У	—	—	634 006,24	2 235 237,52			
н342У	—	—	633 991,65	2 235 250,91			
н341У	—	—	633 982,28	2 235 240,69			
н340У	—	—	633 968,88	2 235 226,51			
н339У	—	—	633 955,90	2 235 212,07			

2. Сведения о частях границ уточняемого земельного участка с кадастровым номером
43:30:340102:118
:

Обозначение части границ		Горизонтальное проложение (S), м	Описание прохождения части границ	Сведения о согласовании местоположения границ (согласовано/спорное)
от т.	до т.			
1	2	3	4	5
н339У	н548У	7,19	—	согласовано
н548У	н393У	12,21		
н393У	н392У	13,65		
н392У	н391У	23,68		
н391У	н390У	13,92		
н390У	н342У	19,80		
н342У	н341У	13,87		
н341У	н340У	19,51		
н340У	н339У	19,42		

3. Сведения о характеристиках уточняемого земельного участка с кадастровым номером
43:30:340102:118
:

№ п/п	Наименование характеристики земельного участка	Значение характеристики
1	2	3

1	2	3
1.	Адрес земельного участка	—
1.1.	Сведения о местоположении земельного участка (при отсутствии адреса) в структурированном в соответствии с федеральной информационной адресной системой виде	Российская Федерация, Кировская область, Слободской р-н, Центральный п, Зеленая ул, д. 3
1.2.	Дополнительные сведения о местоположении земельного участка	—
2.	Площадь земельного участка $\pm$ величина погрешности определения (вычисления) площади ($P \pm \Delta P$), м ²	$1\,007 \pm 11,00$
3.	Формула, примененная для вычисления предельной погрешности определения площади земельного участка, с подставленными значениями и итоговые (вычисленные) значения	$3,5 * M_t * \sqrt{P} = 3,5 * 0,1 * \sqrt{(1007)} = 11$
4.	Площадь земельного участка согласно сведениям Единого государственного реестра недвижимости (Ркад), м ²	1 000,00
5.	Оценка расхождения Р и Ркад ($P - P_{кад}$), м ²	7
6.	Предельный минимальный и максимальный размеры земельного участка ($P_{мин}$ и $P_{макс}$), м ²	$P_{мин} = 600$ $P_{макс} = 2\,500$
7.	Вид (виды) разрешенного использования	эксплуатация жилого дома
7.1.	Дополнительные сведения об использовании земельного участка	—
8.	Кадастровый или иной государственный учетный номер (инвентарный) здания, сооружения, объекта незавершенного строительства, расположенного на земельном участке	43:30:340102:171
9.	Сведения о земельных участках (землях общего пользования, территории общего пользования), посредством которых обеспечивается доступ	Земли общего пользования
10.	Иные сведения	—
4. Пояснения к сведениям об уточняемом земельном участке с кадастровым номером <u>43:30:340102:118</u> :		
1.	—	

1. Сведения о характерных точках границ уточняемого земельного участка с кадастровым номером

43:30:340102:130

:

Система координат

МСК 43

Зона №

2

Обоз- начение харак- терных точек границ	Координаты, м				Метод определения координат	Формулы, примененные для расчета средней квадратической погрешности определения координат характерных точек границ (Mt), с подставленными в такие формулы значениями и итоговые (вычисленные) значения Mt, м	Описание закрепления точки
	содержатся в Едином государственном реестре недвижимости		определены в результате выполнения комплексных кадастровых работ				
	X	Y	X	Y			
1	2	3	4	5	6	7	8
н549У	—	—	634 040,05	2 234 951,55	Метод спутниковых геодезических измерений (определений)	ПО LandStar7 = 0,10	—
н550У	—	—	634 043,70	2 234 965,02			
н551У	—	—	634 015,29	2 234 973,22			
н552У	—	—	634 011,99	2 234 973,38			
н553У	—	—	634 000,50	2 234 949,06			
н554У	—	—	634 006,91	2 234 945,99			
н555У	—	—	634 015,05	2 234 943,08			
н556У	—	—	634 015,83	2 234 945,27			
н557У	—	—	634 023,79	2 234 942,42			
н558У	—	—	634 027,89	2 234 953,88			
н549У	—	—	634 040,05	2 234 951,55			

2. Сведения о частях границ уточняемого земельного участка с кадастровым номером				43:30:340102:130		:
Обозначение части границ		Горизонтальное проложение (S), м	Описание прохождения части границ	Сведения о согласовании местоположения границ (согласовано/спорное)		
от т.	до т.					
1	2	3	4	5		
н549У	н550У	13,96	—	согласовано		
н550У	н551У	29,57				
н551У	н552У	3,30				
н552У	н553У	26,90				
н553У	н554У	7,11				
н554У	н555У	8,64				
н555У	н556У	2,32				
н556У	н557У	8,45				
н557У	н558У	12,17				
н558У	н549У	12,38				
3. Сведения о характеристиках уточняемого земельного участка с кадастровым номером				43:30:340102:130		:
№ п/п	Наименование характеристики земельного участка		Значение характеристики			
1	2		3			
1.	Адрес земельного участка		—			
1.1.	Сведения о местоположении земельного участка (при отсутствии адреса) в структурированном в соответствии с федеральной информационной адресной системой виде		Российская Федерация, Кировская область, Слободской р-н, Центральный п, Заречная ул, д. 12			
1.2.	Дополнительные сведения о местоположении земельного участка		—			
2.	Площадь земельного участка ± величина погрешности определения (вычисления) площади (Р ± ΔР), м²		807 ± 10,00			
3.	Формула, примененная для вычисления предельной погрешности определения площади земельного участка, с подставленными значениями и итоговые (вычисленные) значения		3,5*Мт*√(Р) = 3,5*0,1*√(807) = 10			
4.	Площадь земельного участка согласно сведениям Единого государственного реестра недвижимости (Ркад), м²		2 100,00			
5.	Оценка расхождения Р и Ркад (Р - Ркад), м²		1 293			
6.	Предельный минимальный и максимальный размеры земельного участка (Рмин и Рмакс), м²		Рмин = 600 Рмакс = 3 000			
7.	Вид (виды) разрешенного использования		для личного подсобного хозяйства			

1	2				3		
7.1.	Дополнительные сведения об использовании земельного участка				—		
8.	Кадастровый или иной государственный учетный номер (инвентарный) здания, сооружения, объекта незавершенного строительства, расположенного на земельном участке				43:30:340101:671		
9.	Сведения о земельных участках (землях общего пользования, территории общего пользования), посредством которых обеспечивается доступ				Земли общего пользования		
10.	Иные сведения				—		
4. Пояснения к сведениям об уточняемом земельном участке с кадастровым номером 43:30:340102:130 :							
1.	—						
1. Сведения о характерных точках границ уточняемого земельного участка с кадастровым номером 43:30:340102:93 : Система координат МСК 43 Зона № 2							
Обозначение характерных точек границ	Координаты, м				Метод определения координат	Формулы, примененные для расчета средней квадратической погрешности определения координат характерных точек границ (Mt), с подставленными в такие формулы значениями и итоговые (вычисленные) значения Mt, м	Описание закрепления точки
	содержатся в Едином государственном реестре недвижимости		определены в результате выполнения комплексных кадастровых работ				
	X	Y	X	Y			
1	2	3	4	5	6	7	8
н575У	—	—	634 072,46	2 234 947,39	Метод спутниковых геодезических измерений (определений)	ПО LandStar7 = 0,10	—
н175У	—	—	634 085,98	2 234 948,85			
н174У	—	—	634 084,40	2 234 963,47			
н576У	—	—	634 070,87	2 234 962,00			
н575У	—	—	634 072,46	2 234 947,39			
2. Сведения о частях границ уточняемого земельного участка с кадастровым номером 43:30:340102:93 :							
Обозначение части границ		Горизонтальное проложение (S), м	Описание прохождения части границ		Сведения о согласовании местоположения границ (согласовано/спорное)		
от т.	до т.						

1	2	3	4	5
н575У	н175У	13,60	—	согласовано
н175У	н174У	14,71		
н174У	н576У	13,61		
н576У	н575У	14,70		

3. Сведения о характеристиках уточняемого земельного участка с кадастровым номером 43:30:340102:93 :

№ п/п	Наименование характеристики земельного участка	Значение характеристики
1	2	3
1.	Адрес земельного участка	—
1.1.	Сведения о местоположении земельного участка (при отсутствии адреса) в структурированном в соответствии с федеральной информационной адресной системой виде	Российская Федерация, Кировская область, Слободской р-н, Центральный п, Заречная ул
1.2.	Дополнительные сведения о местоположении земельного участка	—
2.	Площадь земельного участка ± величина погрешности определения (вычисления) площади ($P \pm \Delta P$), м²	$200 \pm 5,00$
3.	Формула, примененная для вычисления предельной погрешности определения площади земельного участка, с подставленными значениями и итоговые (вычисленные) значения	$3,5 * M_t * \sqrt{P} = 3,5 * 0,1 * \sqrt{(200)} = 5$
4.	Площадь земельного участка согласно сведениям Единого государственного реестра недвижимости (Ркад), м²	200,00
5.	Оценка расхождения Р и Ркад ($P - P_{кад}$), м²	0
6.	Предельный минимальный и максимальный размеры земельного участка (Рмин и Рмакс), м²	Рмин = 600 Рмакс = 2 500
7.	Вид (виды) разрешенного использования	эксплуатация жилого дома
7.1.	Дополнительные сведения об использовании земельного участка	—
8.	Кадастровый или иной государственный учетный номер (инвентарный) здания, сооружения, объекта незавершенного строительства, расположенного на земельном участке	—
9.	Сведения о земельных участках (землях общего пользования, территории общего пользования), посредством которых обеспечивается доступ	Земли общего пользования
10.	Иные сведения	—

4. Пояснения к сведениям об уточняемом земельном участке с кадастровым номером 43:30:340102:93 :

1.	—
----	---

1. Сведения о характерных точках границ уточняемого земельного участка с кадастровым номером					СНЯТ_ 43:30:340102:108			:
Система координат					МСК 43			
					Зона № 2			
Обозначение характерных точек границ	Координаты, м				Метод определения координат	Формулы, примененные для расчета средней квадратической погрешности определения координат характерных точек границ (Mt), с подставленными в такие формулы значениями и итоговые (вычисленные) значения Mt, м	Описание закрепления точки	
	содержатся в Едином государственном реестре недвижимости		определены в результате выполнения комплексных кадастровых работ					
	X	Y	X	Y				
1	2	3	4	5	6	7	8	
н591У	—	—	633 923,04	2 234 979,51	Метод спутниковых геодезических измерений (определений)	ПО LandStar7 = 0,10	—	
н592У	—	—	633 907,58	2 234 988,19				
н593У	—	—	633 895,56	2 234 968,85				
н594У	—	—	633 909,89	2 234 959,95				
н591У	—	—	633 923,04	2 234 979,51				
2. Сведения о частях границ уточняемого земельного участка с кадастровым номером					СНЯТ_ 43:30:340102:108			:
Обозначение части границ		Горизонтальное проложение (S), м	Описание прохождения части границ		Сведения о согласовании местоположения границ (согласовано/спорное)			
от т.	до т.							
1	2	3	4		5			
н591У	н592У	17,73	—		согласовано			
н592У	н593У	22,77						
н593У	н594У	16,87						
н594У	н591У	23,57						
3. Сведения о характеристиках уточняемого земельного участка с кадастровым номером					СНЯТ_ 43:30:340102:108			:
№ п/п	Наименование характеристики земельного участка			Значение характеристики				
1	2			3				

1	2	3
1.	Адрес земельного участка	—
1.1.	Сведения о местоположении земельного участка (при отсутствии адреса) в структурированном в соответствии с федеральной информационной адресной системой виде	Российская Федерация, Кировская область, Слободской р-н, Центральный п, Заречная ул, д. 30
1.2.	Дополнительные сведения о местоположении земельного участка	—
2.	Площадь земельного участка ± величина погрешности определения (вычисления) площади ($P \pm \Delta P$), м²	$400 \pm 7,00$
3.	Формула, примененная для вычисления предельной погрешности определения площади земельного участка, с подставленными значениями и итоговые (вычисленные) значения	$3,5 * M_t * \sqrt{P} = 3,5 * 0,1 * \sqrt{(400)} = 7$
4.	Площадь земельного участка согласно сведениям Единого государственного реестра недвижимости (Ркад), м²	400,00
5.	Оценка расхождения Р и Ркад ($P - P_{кад}$), м²	0
6.	Предельный минимальный и максимальный размеры земельного участка (Рмин и Рмакс), м²	Рмин = 600 Рмакс = 2 500
7.	Вид (виды) разрешенного использования	эксплуатация жилого дома
7.1.	Дополнительные сведения об использовании земельного участка	—
8.	Кадастровый или иной государственный учетный номер (инвентарный) здания, сооружения, объекта незавершенного строительства, расположенного на земельном участке	—
9.	Сведения о земельных участках (землях общего пользования, территории общего пользования), посредством которых обеспечивается доступ	Земли общего пользования
10.	Иные сведения	—
4. Пояснения к сведениям об уточняемом земельном участке с кадастровым номером СНЯТ_43:30:340102:108 :		
1.	—	

1. Сведения о характерных точках границ уточняемого земельного участка с кадастровым номером					43:30:340102:123			:		
Система координат					МСК 43				Зона №	2
Обоз- начение харак- терных точек границ	Координаты, м				Метод определения координат	Формулы, примененные для расчета средней квадратической погрешности определения координат характерных точек границ (Mt), с подставленными в такие формулы значениями и итоговые (вычисленные) значения Mt, м	Описание закрепления точки			
	содержатся в Едином государственном реестре недвижимости		определены в результате выполнения комплексных кадастровых работ							
	X	Y	X	Y						
1	2	3	4	5	6	7	8			
н270У	—	—	634 098,87	2 235 121,00	Метод спутниковых геодезических измерений (определений)	ПО LandStar7 = 0,10	—			
н269У	—	—	634 086,48	2 235 111,77						
н268У	—	—	634 070,45	2 235 099,10						
н595У	—	—	634 089,70	2 235 077,78						
н596У	—	—	634 116,35	2 235 098,26						
н270У	—	—	634 098,87	2 235 121,00						
2. Сведения о частях границ уточняемого земельного участка с кадастровым номером					43:30:340102:123				:	
Обозначение части границ		Горизонтальное проложение (S), м	Описание прохождения части границ		Сведения о согласовании местоположения границ (согласовано/спорное)					
от т.	до т.									
1	2	3	4		5					
н270У	н269У	15,45	—		согласовано					
н269У	н268У	20,43								
н268У	н595У	28,72								
н595У	н596У	33,61								
н596У	н270У	28,68								
3. Сведения о характеристиках уточняемого земельного участка с кадастровым номером					43:30:340102:123				:	
№ п/п	Наименование характеристики земельного участка			Значение характеристики						
1	2			3						

1	2	3
1.	Адрес земельного участка	—
1.1.	Сведения о местоположении земельного участка (при отсутствии адреса) в структурированном в соответствии с федеральной информационной адресной системой виде	Российская Федерация, Кировская область, Слободской р-н, Центральный п, Зеленая ул, д. 11
1.2.	Дополнительные сведения о местоположении земельного участка	—
2.	Площадь земельного участка ± величина погрешности определения (вычисления) площади ($P \pm \Delta P$), м²	$1\,000 \pm 11,00$
3.	Формула, примененная для вычисления предельной погрешности определения площади земельного участка, с подставленными значениями и итоговые (вычисленные) значения	$3,5 * M_t * \sqrt{P} = 3,5 * 0,1 * \sqrt{(1000)} = 11$
4.	Площадь земельного участка согласно сведениям Единого государственного реестра недвижимости (Ркад), м²	1 000,00
5.	Оценка расхождения Р и Ркад ($P - P_{кад}$), м²	0
6.	Предельный минимальный и максимальный размеры земельного участка (Рмин и Рмакс), м²	Рмин = 600 Рмакс = 2 500
7.	Вид (виды) разрешенного использования	эксплуатация жилого дома
7.1.	Дополнительные сведения об использовании земельного участка	—
8.	Кадастровый или иной государственный учетный номер (инвентарный) здания, сооружения, объекта незавершенного строительства, расположенного на земельном участке	—
9.	Сведения о земельных участках (землях общего пользования, территории общего пользования), посредством которых обеспечивается доступ	Земли общего пользования
10.	Иные сведения	—
4. Пояснения к сведениям об уточняемом земельном участке с кадастровым номером <u>43:30:340102:123</u> :		
1.	—	

1. Сведения о характерных точках границ уточняемого земельного участка с кадастровым номером

43:30:340102:82

:

Система координат

МСК 43

Зона №

2

Обоз- начение харак- терных точек границ	Координаты, м				Метод определения координат	Формулы, примененные для расчета средней квадратической погрешности определения координат характерных точек границ (Mt), с подставленными в такие формулы значениями и итоговые (вычисленные) значения Mt, м	Описание закрепления точки
	содержатся в Едином государственном реестре недвижимости		определены в результате выполнения комплексных кадастровых работ				
	X	Y	X	Y			
1	2	3	4	5	6	7	8
н348У	—	—	633 943,39	2 235 223,30	Метод спутниковых геодезических измерений (определений)	ПО LandStar7 = 0,10	—
н347У	—	—	633 955,90	2 235 236,47			
н346У	—	—	633 978,78	2 235 264,05			
н345У	—	—	633 989,53	2 235 276,41			
н604У	—	—	633 960,78	2 235 298,05			
н605У	—	—	633 942,55	2 235 270,73			
н606У	—	—	633 935,95	2 235 260,85			
н607У	—	—	633 917,70	2 235 246,34			
н348У	—	—	633 943,39	2 235 223,30			

2. Сведения о частях границ уточняемого земельного участка с кадастровым номером

43:30:340102:82

:

Обозначение части границ		Горизонтальное проложение (S), м	Описание прохождения части границ	Сведения о согласовании местоположения границ (согласовано/спорное)
от т.	до т.			
1	2	3	4	5
н348У	н347У	18,16	—	согласовано
н347У	н346У	35,84		

1	2	3	4	5
н346У	н345У	16,38	—	согласовано
н345У	н604У	35,98		
н604У	н605У	32,84		
н605У	н606У	11,88		
н606У	н607У	23,32		
н607У	н348У	34,51		

3. Сведения о характеристиках уточняемого земельного участка с кадастровым номером 43:30:340102:82 :

№ п/п	Наименование характеристики земельного участка	Значение характеристики
1	2	3
1.	Адрес земельного участка	—
1.1.	Сведения о местоположении земельного участка (при отсутствии адреса) в структурированном в соответствии с федеральной информационной адресной системой виде	Российская Федерация, Кировская область, Слободской р-н, Центральный п, Зеленая ул, д. 1
1.2.	Дополнительные сведения о местоположении земельного участка	—
2.	Площадь земельного участка ± величина погрешности определения (вычисления) площади ($P \pm \Delta P$), м²	$2\,285 \pm 17,00$
3.	Формула, примененная для вычисления предельной погрешности определения площади земельного участка, с подставленными значениями и итоговые (вычисленные) значения	$3,5 * M_t * \sqrt{P} = 3,5 * 0,1 * \sqrt{(2285)} = 17$
4.	Площадь земельного участка согласно сведениям Единого государственного реестра недвижимости (Ркад), м²	2 500,00
5.	Оценка расхождения Р и Ркад ($P - P_{кад}$), м²	215
6.	Предельный минимальный и максимальный размеры земельного участка ($P_{мин}$ и $P_{макс}$), м²	$P_{мин} = 600$ $P_{макс} = 3\,000$
7.	Вид (виды) разрешенного использования	личное подсобное хозяйство
7.1.	Дополнительные сведения об использовании земельного участка	—
8.	Кадастровый или иной государственный учетный номер (инвентарный) здания, сооружения, объекта незавершенного строительства, расположенного на земельном участке	43:30:340102:161
9.	Сведения о земельных участках (землях общего пользования, территории общего пользования), посредством которых обеспечивается доступ	Земли общего пользования
10.	Иные сведения	—

4. Пояснения к сведениям об уточняемом земельном участке с кадастровым номером 43:30:340102:82:

1. —

1. Сведения о характерных точках границ уточняемого земельного участка с кадастровым номером 43:30:340102:97:
Система координат МСК 43 Зона № 2

Обоз- начение харак- терных точек границ	Координаты, м				Метод определения координат	Формулы, примененные для расчета средней квадратической погрешности определения координат характерных точек границ (Mt), с подставленными в такие формулы значениями и итоговые (вычисленные) значения Mt, м	Описание закрепления точки
	содержатся в Едином государственном реестре недвижимости		определены в результате выполнения комплексных кадастровых работ				
	X	Y	X	Y			
1	2	3	4	5	6	7	8
н512У	—	—	634 404,15	2 234 778,85	Метод спутниковых геодезических измерений (определений)	ПО LandStar7 = 0,10	—
н511У	—	—	634 401,91	2 234 772,62			
н510У	—	—	634 399,86	2 234 766,89			
н509У	—	—	634 398,67	2 234 767,53			
н508У	—	—	634 394,01	2 234 758,86			
н608У	—	—	634 409,28	2 234 752,19			
н609У	—	—	634 415,72	2 234 750,06			
н610У	—	—	634 419,94	2 234 749,14			
н611У	—	—	634 436,82	2 234 747,53			
н612У	—	—	634 441,34	2 234 770,79			
н512У	—	—	634 404,15	2 234 778,85			

2. Сведения о частях границ уточняемого земельного участка с кадастровым номером				43:30:340102:97		:
Обозначение части границ		Горизонтальное проложение (S), м	Описание прохождения части границ	Сведения о согласовании местоположения границ (согласовано/спорное)		
от т.	до т.					
1	2	3	4	5		
н512У	н511У	6,62	—	согласовано		
н511У	н510У	6,09				
н510У	н509У	1,35				
н509У	н508У	9,84				
н508У	н608У	16,66				
н608У	н609У	6,78				
н609У	н610У	4,32				
н610У	н611У	16,96				
н611У	н612У	23,70				
н612У	н512У	38,05				
3. Сведения о характеристиках уточняемого земельного участка с кадастровым номером				43:30:340102:97		:
№ п/п	Наименование характеристики земельного участка		Значение характеристики			
1	2		3			
1.	Адрес земельного участка		—			
1.1.	Сведения о местоположении земельного участка (при отсутствии адреса) в структурированном в соответствии с федеральной информационной адресной системой виде		Российская Федерация, Кировская область, Слободской р-н, Центральный п, Заречная ул, д. 18			
1.2.	Дополнительные сведения о местоположении земельного участка		—			
2.	Площадь земельного участка ± величина погрешности определения (вычисления) площади (P ± ΔP), м²		1 000 ± 11,00			
3.	Формула, примененная для вычисления предельной погрешности определения площади земельного участка, с подставленными значениями и итоговые (вычисленные) значения		3,5*Mt*√(P) = 3,5*0,1*√(1000) = 11			
4.	Площадь земельного участка согласно сведениям Единого государственного реестра недвижимости (Ркад), м²		1 000,00			
5.	Оценка расхождения Р и Ркад (Р - Ркад), м²		0			
6.	Предельный минимальный и максимальный размеры земельного участка (Рмин и Рмакс), м²		Рмин = 600 Рмакс = 2 500			
7.	Вид (виды) разрешенного использования		эксплуатация жилого дома			

1	2	3
7.1.	Дополнительные сведения об использовании земельного участка	—
8.	Кадастровый или иной государственный учетный номер (инвентарный) здания, сооружения, объекта незавершенного строительства, расположенного на земельном участке	43:30:340102:170
9.	Сведения о земельных участках (землях общего пользования, территории общего пользования), посредством которых обеспечивается доступ	Земли общего пользования
10.	Иные сведения	—
4. Пояснения к сведениям об уточняемом земельном участке с кадастровым номером 43:30:340102:97 :		
1.	—	

Сведения об образуемых земельных участках

1. Сведения о характерных точках границ образуемого земельного участка _____ :
обозначение земельного участка

Система координат _____ Зона № _____

Обозначение характерных точек границ	Координаты, м		Метод определения координат	Формулы, примененные для расчета средней квадратической погрешности определения координат характерных точек границ (Mt), с подставленными в такие формулы значениями и итоговые (вычисленные) значения Mt, м	Описание закрепления точки
	X	Y			
1	2	3	4	5	6

2. Сведения о частях границ образуемого земельного участка _____ :
обозначение земельного участка

Обозначение части границ		Горизонтальное проложение (S), м	Описание прохождения части границ	Сведения о согласовании местоположения границ (согласовано/спорное)
от т.	до т.			
1	2	3	4	5

3. Сведения о характеристиках образуемого земельного участка _____ :
обозначение земельного участка

№ п/п	Наименование характеристики земельного участка	Значение характеристики
1	2	3
1.	Адрес земельного участка	
1.1.	Сведения о местоположении земельного участка (при отсутствии адреса) в структурированном в соответствии с федеральной информационной адресной системой виде	
1.2.	Дополнительные сведения о местоположении земельного участка	
2.	Категория земель	
3.	Вид (виды) разрешенного использования	
3.1.	Дополнительные сведения об использовании земельного участка	
4.	Реестровый номер границ территориальной зоны или в случае отсутствия такого реестрового номера ее индивидуальное обозначение (вид, тип, номер, индекс)	
5.	Площадь земельного участка ± величина погрешности определения (вычисления) площади ($P \pm \Delta P$), м²	

1	2	3
6.	Формула, примененная для вычисления предельной погрешности определения площади земельного участка, с подставленными значениями и итоговые (вычисленные) значения	
7.	Предельный минимальный и максимальный размеры земельного участка (Р _{мин}) и (Р _{макс}), м ²	
8.	Кадастровый или иной государственный учетный номер (инвентарный) объекта недвижимости, расположенного на образуемом земельном участке	
9.	Кадастровые номера исходных земельных участков	
9.1.	Кадастровый номер входящего в состав земельного участка, представляющего собой единое землепользование (номер контура многоконтурного земельного участка), преобразование которого осуществляется	
9.2.	Кадастровые номера земельных участков, исключаемых из состава измененного (исходного) земельного участка, представляющего собой единое землепользование	
9.3.	Кадастровый или иной государственный учетный номер (инвентарный) объекта недвижимости, расположенного на измененном земельном участке	
10.	Условный номер земельного участка	
11.	Учетный номер проекта межевания территории	
12.	Дополнительные сведения об образовании земельного участка	
13.	Сведения о земельных участках (землях общего пользования, территории общего пользования), посредством которых обеспечивается доступ	
14.	Иные сведения	
4. Пояснения к сведениям об образуемом земельном участке _____ :		
обозначение земельного участка		
1.		

Сведения об уточняемых земельных участках, необходимые для исправления реестровых ошибок в сведениях о местоположении их границ

1. Сведения о характерных точках границ уточняемого земельного участка с кадастровым номером _____:
 Система координат _____ Зона № _____

Обозначение характерных точек границ	Координаты, м				Метод определения координат	Формулы, примененные для расчета средней квадратической погрешности определения координат характерных точек границ (Mt), с подставленными в такие формулы значениями и итоговые (вычисленные) значения Mt, м	Описание закрепления точки
	содержатся в Едином государственном реестре недвижимости		определены в результате выполнения комплексных кадастровых работ				
	X	Y	X	Y			
1	2	3	4	5	6	7	8

2. Сведения о частях границ уточняемого земельного участка с кадастровым номером _____:

Обозначение части границ		Горизонтальное проложение (S), м	Описание прохождения части границ	Сведения о согласовании местоположения границ (согласовано/спорное)
от т.	до т.			
1	2	3	4	5

3. Сведения о характеристиках уточняемого земельного участка с кадастровым номером _____:

№ п/п	Наименование характеристики	Значение характеристики
1	2	3
1.	Адрес земельного участка	
1.1.	Сведения о местоположении земельного участка (при отсутствии адреса) в структурированном в соответствии с федеральной информационной адресной системой виде	
1.2.	Дополнительные сведения о местоположении земельного участка	
2.	Площадь земельного участка ± величина погрешности определения (вычисления) площади ($P \pm \Delta P$), м²	
3.	Формула, примененная для вычисления предельной погрешности определения площади земельного участка, с подставленными значениями и итоговые (вычисленные) значения	
4.	Площадь земельного участка согласно сведениям Единого государственного реестра недвижимости (Ркад), м²	
5.	Оценка расхождения Р и Ркад ($P - P_{кад}$), м²	

1	2	3
6.	Предельный минимальный и максимальный размеры земельного участка (Рмин и Рмакс), м²	Рмин = Рмакс =
7.	Кадастровый или иной государственный учетный номер (инвентарный) здания, сооружения, объекта незавершенного строительства, расположенного на земельном участке	
8.	Вид (виды) разрешенного использования	
8.1.	Дополнительные сведения об использовании земельного участка	
9.	Сведения о земельных участках (землях общего пользования, территории общего пользования), посредством которых обеспечивается доступ	
10.	Иные сведения	
4. Пояснения к сведениям об уточняемом земельном участке с кадастровым номером _____:		
1.		

Описание местоположения здания, сооружения, объекта незавершенного строительства на земельном участке										
1. Сведения о характерных точках контура объекта недвижимости с кадастровым номером							43:30:340101:671			:
Система координат				МСК-43, зона 2			Зона № 2			
Обозначение характерных точек границ	Содержатся в Едином государственном реестре недвижимости			Определены в ходе выполнения комплексных кадастровых работ			Метод определения координат	Формулы, примененные для расчета средней квадратической погрешности определения координат характерных точек (Mt), м, с подставленными в такие формулы значениями и итоговые (вычисленные) значения Mt, м		
	координаты, м		Радиус, м	координаты, м		Радиус, м				
	X	Y	R	X	Y	R				
1	2	3	4	5	6	7	8	9		
н1О	—	—	—	634 008,98	2 234 956,99	—	Метод спутниковых геодезических измерений (определений)	ПО LandStar7 = 0,10		
н2О	—	—	—	634 006,56	2 234 949,89	—				
н3О	—	—	—	634 013,76	2 234 947,45	—				
н4О	—	—	—	634 016,17	2 234 954,55	—				
н1О	—	—	—	634 008,98	2 234 956,99	—				
2. Сведения о характеристиках объекта недвижимости с кадастровым номером							43:30:340101:671			:
№ п/п	Наименование характеристики				Значение характеристики					
1	2				3					
1.	Вид объекта недвижимости				Здание					
2.	Ранее присвоенный государственный учетный номер (инвентарный) здания, сооружения, объекта незавершенного строительства				—					
3.	Кадастровый номер земельного участка (земельных участков), в границах которого (которых) расположены здание, сооружение, объект незавершенного строительства				43:30:340102:130					
4.	Уникальный учетный номер кадастрового квартала, в границах которого расположены здание, сооружение, объект незавершенного строительства				43:30:340102					

1	2				3			
5.	Адрес здания, сооружения, объекта незавершенного строительства				—			
5.1.	Сведения о местоположении здания, сооружения, объекта незавершенного строительства (при отсутствии адреса) в структурированном в соответствии с федеральной информационной адресной системой виде				Российская Федерация, Кировская область, Слободской р-н, Центральный п, Заречная ул, д 12			
5.2.	Дополнительные сведения о местоположении				—			
6.	Иные сведения				—			
3. Пояснения к сведениям об объекте недвижимости с кадастровым номером 43:30:340101:671 :								
1.	—							
1. Сведения о характерных точках контура объекта недвижимости с кадастровым номером 43:30:340102:152 :								
Система координат МСК-43, зона 2 Зона № 2								
Обозначение характерных точек границ	Содержатся в Едином государственном реестре недвижимости			Определены в ходе выполнения комплексных кадастровых работ			Метод определения координат	Формулы, примененные для расчета средней квадратической погрешности определения координат характерных точек (Mt), м, с подставленными в такие формулы значениями и итоговые (вычисленные) значения Mt, м
	координаты, м		Радиус, м	координаты, м		Радиус, м		
	X	Y	R	X	Y	R		
1	2	3	4	5	6	7	8	9
н5О	—	—	—	633 941,98	2 235 192,66	—	Метод спутниковых геодезических измерений (определений)	ПО LandStar7 = 0,10
н6О	—	—	—	633 939,44	2 235 186,65	—		
н7О	—	—	—	633 946,36	2 235 183,72	—		
н8О	—	—	—	633 948,90	2 235 189,74	—		
н5О	—	—	—	633 941,98	2 235 192,66	—		
2. Сведения о характеристиках объекта недвижимости с кадастровым номером 43:30:340102:152 :								
№ п/п	Наименование характеристики				Значение характеристики			
1	2				3			
1.	Вид объекта недвижимости				Здание			

1	2				3			
2.	Ранее присвоенный государственный учетный номер (инвентарный) здания, сооружения, объекта незавершенного строительства				Инвентарный номер 000004070, Инвентарный номер 33:235:002:000004070, Кадастровый номер 43:30:340102:0131:33:235:002:000004070:0100			
3.	Кадастровый номер земельного участка (земельных участков), в границах которого (которых) расположены здание, сооружение, объект незавершенного строительства				43:30:340102:131			
4.	Уникальный учетный номер кадастрового квартала, в границах которого расположены здание, сооружение, объект незавершенного строительства				43:30:340102			
5.	Адрес здания, сооружения, объекта незавершенного строительства				Российская Федерация, Кировская область, муниципальный район Слободской, сельское поселение Озерницкое, поселок Центральный, улица Зеленая, дом 2			
5.1.	Сведения о местоположении здания, сооружения, объекта незавершенного строительства (при отсутствии адреса) в структурированном в соответствии с федеральной информационной адресной системой виде				—			
5.2.	Дополнительные сведения о местоположении				—			
6.	Иные сведения				—			
3. Пояснения к сведениям об объекте недвижимости с кадастровым номером 43:30:340102:152 :								
1.	—							
1. Сведения о характерных точках контура объекта недвижимости с кадастровым номером 43:30:340102:150 :								
Система координат МСК-43, зона 2				Зона № 2				
Обозначение характерных точек границ	Содержатся в Едином государственном реестре недвижимости			Определены в ходе выполнения комплексных кадастровых работ			Метод определения координат	Формулы, примененные для расчета средней квадратической погрешности определения координат характерных точек (Mt), м, с подставленными в такие формулы значениями и итоговые (вычисленные) значения Mt, м
	координаты, м		Радиус, м	координаты, м		Радиус, м		
	X	Y	R	X	Y	R		
1	2	3	4	5	6	7	8	9
n9O	—	—	—	634 033,03	2 235 145,92	—	Метод спутниковых геодезических измерений (определений)	ПО LandStar7 = 0,10
n10O	—	—	—	634 041,04	2 235 153,94	—		
n11O	—	—	—	634 030,61	2 235 164,35	—		

1	2	3	4	5	6	7	8	9
н12О	—	—	—	634 022,60	2 235 156,34	—	Метод спутниковых геодезических измерений (определений)	ПО LandStar7 = 0,10
н9О	—	—	—	634 033,03	2 235 145,92	—		
2. Сведения о характеристиках объекта недвижимости с кадастровым номером							43:30:340102:150 :	
№ п/п	Наименование характеристики					Значение характеристики		
1	2					3		
1.	Вид объекта недвижимости					Здание		
2.	Ранее присвоенный государственный учетный номер (инвентарный) здания, сооружения, объекта незавершенного строительства					Инвентарный номер №11036/17		
3.	Кадастровый номер земельного участка (земельных участков), в границах которого (которых) расположены здание, сооружение, объект незавершенного строительства					43:30:340102:86, 43:30:340102:120		
4.	Уникальный учетный номер кадастрового квартала, в границах которого расположены здание, сооружение, объект незавершенного строительства					43:30:340102		
5.	Адрес здания, сооружения, объекта незавершенного строительства					Российская Федерация, Кировская область, муниципальный район Слободской, сельское поселение Озерницкое, поселок Центральный, улица Зеленая, дом 7		
5.1.	Сведения о местоположении здания, сооружения, объекта незавершенного строительства (при отсутствии адреса) в структурированном в соответствии с федеральной информационной адресной системой виде					—		
5.2.	Дополнительные сведения о местоположении					—		
6.	Иные сведения					—		
3. Пояснения к сведениям об объекте недвижимости с кадастровым номером							43:30:340102:150 :	
1.	—							

1. Сведения о характерных точках контура объекта недвижимости с кадастровым номером						43:30:340102:146		:
Система координат				МСК-43, зона 2			Зона № 2	
Обоз- начение харак- терных точек границ	Содержатся в Едином государственном реестре недвижимости			Определены в ходе выполнения комплексных кадастровых работ			Метод определения координат	Формулы, примененные для расчета средней квадратической погрешности определения координат характерных точек (Mt), м, с подставленными в такие формулы значениями и итоговые (вычисленные) значения Mt, м
	координаты, м		Радиус, м	координаты, м		Радиус , м		
	X	Y	R	X	Y	R		
1	2	3	4	5	6	7	8	9
n13O	—	—	—	633 955,14	2 234 916,94	—	Метод спутниковых геодезических измерений (определений)	ПО LandStar7 = 0,10
n14O	—	—	—	633 961,07	2 234 911,44	—		
n15O	—	—	—	633 966,33	2 234 917,12	—		
n16O	—	—	—	633 966,18	2 234 917,26	—		
n17O	—	—	—	633 968,15	2 234 919,38	—		
n18O	—	—	—	633 962,50	2 234 924,60	—		
n19O	—	—	—	633 960,54	2 234 922,48	—		
n20O	—	—	—	633 960,39	2 234 922,62	—		
n13O	—	—	—	633 955,14	2 234 916,94	—		
2. Сведения о характеристиках объекта недвижимости с кадастровым номером						43:30:340102:146		:
№ п/п	Наименование характеристики				Значение характеристики			
1	2				3			
1.	Вид объекта недвижимости				Здание			
2.	Ранее присвоенный государственный учетный номер (инвентарный) здания, сооружения, объекта незавершенного строительства				Инвентарный номер №11022/17, Инвентарный номер 11022/17, Кадастровый номер №43:44: : :11022/17/A			

1	2	3
3.	Кадастровый номер земельного участка (земельных участков), в границах которого (которых) расположены здание, сооружение, объект незавершенного строительства	43:30:340102:79
4.	Уникальный учетный номер кадастрового квартала, в границах которого расположены здание, сооружение, объект незавершенного строительства	43:30:340102
5.	Адрес здания, сооружения, объекта незавершенного строительства	Российская Федерация, Кировская область, муниципальный район Слободской, сельское поселение Озерницкое, поселок Центральный, улица Заречная, дом 7
5.1.	Сведения о местоположении здания, сооружения, объекта незавершенного строительства (при отсутствии адреса) в структурированном в соответствии с федеральной информационной адресной системой виде	—
5.2.	Дополнительные сведения о местоположении	—
6.	Иные сведения	—

3. Пояснения к сведениям об объекте недвижимости с кадастровым номером 43:30:340102:146 :		
1.	—	

1. Сведения о характерных точках контура объекта недвижимости с кадастровым номером 43:30:340102:145 :		
--	--	--

Система координат				МСК-43, зона 2			Зона № 2	
Обозначение характерных точек границ	Содержатся в Едином государственном реестре недвижимости			Определены в ходе выполнения комплексных кадастровых работ			Метод определения координат	Формулы, примененные для расчета средней квадратической погрешности определения координат характерных точек (Mt), м, с подставленными в такие формулы значениями и итоговые (вычисленные) значения Mt, м
	координаты, м		Радиус, м	координаты, м		Радиус , м		
	X	Y	R	X	Y	R		
1	2	3	4	5	6	7	8	9
н21О	—	—	—	634 252,79	2 235 048,24	—	Метод спутниковых геодезических измерений (определений)	ПО LandStar7 = 0,10
н22О	—	—	—	634 262,21	2 235 050,35	—		
н23О	—	—	—	634 260,29	2 235 058,92	—		
н24О	—	—	—	634 250,87	2 235 056,82	—		

1	2	3	4	5	6	7	8	9
н21О	—	—	—	634 252,79	2 235 048,24	—	Метод спутниковых геодезических измерений (определений)	ПО LandStar7 = 0,10

2. Сведения о характеристиках объекта недвижимости с кадастровым номером 43:30:340102:145 :

№ п/п	Наименование характеристики	Значение характеристики
1	2	3
1.	Вид объекта недвижимости	Здание
2.	Ранее присвоенный государственный учетный номер (инвентарный) здания, сооружения, объекта незавершенного строительства	Инвентарный номер 3411
3.	Кадастровый номер земельного участка (земельных участков), в границах которого (которых) расположены здание, сооружение, объект незавершенного строительства	43:30:340102:132
4.	Уникальный учетный номер кадастрового квартала, в границах которого расположены здание, сооружение, объект незавершенного строительства	43:30:340102
5.	Адрес здания, сооружения, объекта незавершенного строительства	Российская Федерация, Кировская область, муниципальный район Слободской, сельское поселение Озерницкое, поселок Центральный, улица Боровая, дом 7
5.1.	Сведения о местоположении здания, сооружения, объекта незавершенного строительства (при отсутствии адреса) в структурированном в соответствии с федеральной информационной адресной системой виде	—
5.2.	Дополнительные сведения о местоположении	—
6.	Иные сведения	—

3. Пояснения к сведениям об объекте недвижимости с кадастровым номером 43:30:340102:145 :

1.	—
----	---

1. Сведения о характерных точках контура объекта недвижимости с кадастровым номером 43:30:340102:173 :

Система координат		МСК-43, зона 2				Зона №		2
Обозначение характерных точек границ	Содержатся в Едином государственном реестре недвижимости			Определены в ходе выполнения комплексных кадастровых работ			Метод определения координат	Формулы, примененные для расчета средней квадратической погрешности определения координат характерных точек (Mt), м, с подставленными в такие формулы значениями и итоговые (вычисленные) значения Mt, м
	координаты, м		Радиус, м	координаты, м		Радиус, м		
	X	Y	R	X	Y	R		

1	2	3	4	5	6	7	8	9
н25О	—	—	—	634 613,98	2 234 629,66	—	Метод спутниковых геодезических измерений (определений)	ПО LandStar7 = 0,10
н26О	—	—	—	634 598,82	2 234 633,16	—		
н27О	—	—	—	634 597,22	2 234 626,26	—		
н28О	—	—	—	634 612,38	2 234 622,76	—		
н25О	—	—	—	634 613,98	2 234 629,66	—		

2. Сведения о характеристиках объекта недвижимости с кадастровым номером 43:30:340102:173 :

№ п/п	Наименование характеристики	Значение характеристики
1	2	3
1.	Вид объекта недвижимости	Здание
2.	Ранее присвоенный государственный учетный номер (инвентарный) здания, сооружения, объекта незавершенного строительства	Инвентарный номер 11146, Кадастровый номер 43:30:340102:111:11146/17/А
3.	Кадастровый номер земельного участка (земельных участков), в границах которого (которых) расположены здание, сооружение, объект незавершенного строительства	43:30:340102:111, 43:30:340102:112
4.	Уникальный учетный номер кадастрового квартала, в границах которого расположены здание, сооружение, объект незавершенного строительства	43:30:340102
5.	Адрес здания, сооружения, объекта незавершенного строительства	Российская Федерация, Кировская область, муниципальный район Слободской, сельское поселение Озерницкое, поселок Центральный, улица Заречная, дом 21
5.1.	Сведения о местоположении здания, сооружения, объекта незавершенного строительства (при отсутствии адреса) в структурированном в соответствии с федеральной информационной адресной системой виде	—
5.2.	Дополнительные сведения о местоположении	—
6.	Иные сведения	—

3. Пояснения к сведениям об объекте недвижимости с кадастровым номером 43:30:340102:173 :

1.	—
----	---

1. Сведения о характерных точках контура объекта недвижимости с кадастровым номером							43:30:340102:170		:	
Система координат				МСК-43, зона 2			Зона № 2			
Обоз- начение харак- терных точек границ	Содержатся в Едином государственном реестре недвижимости			Определены в ходе выполнения комплексных кадастровых работ			Метод определения координат	Формулы, примененные для расчета средней квадратической погрешности определения координат характерных точек (Mt), м, с подставленными в такие формулы значениями и итоговые (вычисленные) значения Mt, м		
	координаты, м		Радиус, м	координаты, м		Радиус, м				
	X	Y	R	X	Y	R				
1	2	3	4	5	6	7	8	9		
n29O	—	—	—	634 404,60	2 234 763,28	—	Метод спутниковых геодезических измерений (определений)	ПО LandStar7 = 0,10		
n30O	—	—	—	634 391,10	2 234 769,60	—				
n31O	—	—	—	634 387,80	2 234 762,53	—				
n32O	—	—	—	634 401,29	2 234 756,22	—				
n29O	—	—	—	634 404,60	2 234 763,28	—				
2. Сведения о характеристиках объекта недвижимости с кадастровым номером							43:30:340102:170			:
№ п/п	Наименование характеристики				Значение характеристики					
1	2				3					
1.	Вид объекта недвижимости				Здание					
2.	Ранее присвоенный государственный учетный номер (инвентарный) здания, сооружения, объекта незавершенного строительства				Инвентарный номер 6399					
3.	Кадастровый номер земельного участка (земельных участков), в границах которого (которых) расположены здание, сооружение, объект незавершенного строительства				43:30:340102:97, 43:30:340102:96					
4.	Уникальный учетный номер кадастрового квартала, в границах которого расположены здание, сооружение, объект незавершенного строительства				43:30:340102					

1	2				3			
5.	Адрес здания, сооружения, объекта незавершенного строительства				Российская Федерация, Кировская область, муниципальный район Слободской, сельское поселение Озерницкое, поселок Центральный, улица Заречная, дом 18			
5.1.	Сведения о местоположении здания, сооружения, объекта незавершенного строительства (при отсутствии адреса) в структурированном в соответствии с федеральной информационной адресной системой виде				—			
5.2.	Дополнительные сведения о местоположении				—			
6.	Иные сведения				—			
3. Пояснения к сведениям об объекте недвижимости с кадастровым номером 43:30:340102:170 :								
1.	—							
1. Сведения о характерных точках контура объекта недвижимости с кадастровым номером 43:30:340102:163 :								
Система координат МСК-43, зона 2 Зона № 2								
Обозначение характерных точек границ	Содержатся в Едином государственном реестре недвижимости			Определены в ходе выполнения комплексных кадастровых работ			Метод определения координат	Формулы, примененные для расчета средней квадратической погрешности определения координат характерных точек (Mt), м, с подставленными в такие формулы значениями и итоговые (вычисленные) значения Mt, м
	координаты, м		Радиус, м	координаты, м		Радиус, м		
	X	Y	R	X	Y	R		
1	2	3	4	5	6	7	8	9
н33О	—	—	—	634 283,47	2 234 944,27	—	Метод спутниковых геодезических измерений (определений)	ПО LandStar7 = 0,10
н34О	—	—	—	634 280,57	2 234 960,14	—		
н35О	—	—	—	634 271,05	2 234 958,40	—		
н36О	—	—	—	634 273,95	2 234 942,53	—		
н33О	—	—	—	634 283,47	2 234 944,27	—		
2. Сведения о характеристиках объекта недвижимости с кадастровым номером 43:30:340102:163 :								
№ п/п	Наименование характеристики				Значение характеристики			
1	2				3			
1.	Вид объекта недвижимости				Здание			

1	2				3			
2.	Ранее присвоенный государственный учетный номер (инвентарный) здания, сооружения, объекта незавершенного строительства				Инвентарный номер 11207/17, Кадастровый номер 43:30:340102:125:11207/17/А, Кадастровый номер 43:30:340102:126:11207/17/А			
3.	Кадастровый номер земельного участка (земельных участков), в границах которого (которых) расположены здание, сооружение, объект незавершенного строительства				43:30:340102:125, 43:30:340102:126			
4.	Уникальный учетный номер кадастрового квартала, в границах которого расположены здание, сооружение, объект незавершенного строительства				43:30:340102			
5.	Адрес здания, сооружения, объекта незавершенного строительства				Российская Федерация, Кировская область, муниципальный район Слободской, сельское поселение Озерницкое, поселок Центральный, улица Боровая, дом 11			
5.1.	Сведения о местоположении здания, сооружения, объекта незавершенного строительства (при отсутствии адреса) в структурированном в соответствии с федеральной информационной адресной системой виде				—			
5.2.	Дополнительные сведения о местоположении				—			
6.	Иные сведения				—			
3. Пояснения к сведениям об объекте недвижимости с кадастровым номером 43:30:340102:163 :								
1.	—							
1. Сведения о характерных точках контура объекта недвижимости с кадастровым номером 43:30:340102:166 :								
Система координат МСК-43, зона 2				Зона № 2				
Обозначение характерных точек границ	Содержатся в Едином государственном реестре недвижимости			Определены в ходе выполнения комплексных кадастровых работ			Метод определения координат	Формулы, примененные для расчета средней квадратической погрешности определения координат характерных точек (Mt), м, с подставленными в такие формулы значениями и итоговые (вычисленные) значения Mt, м
	координаты, м		Радиус, м	координаты, м		Радиус, м		
	X	Y	R	X	Y	R		
1	2	3	4	5	6	7	8	9
н37О	—	—	—	634 568,41	2 234 708,28	—	Метод спутниковых геодезических измерений (определений)	ПО LandStar7 = 0,10
н38О	—	—	—	634 569,48	2 234 716,72	—		
н39О	—	—	—	634 562,11	2 234 717,66	—		

1	2	3	4	5	6	7	8	9
н40О	—	—	—	634 561,03	2 234 709,22	—	Метод спутниковых геодезических измерений (определений)	ПО LandStar7 = 0,10
н37О	—	—	—	634 568,41	2 234 708,28	—		
2. Сведения о характеристиках объекта недвижимости с кадастровым номером							43:30:340102:166 :	
№ п/п	Наименование характеристики					Значение характеристики		
1	2					3		
1.	Вид объекта недвижимости					Здание		
2.	Ранее присвоенный государственный учетный номер (инвентарный) здания, сооружения, объекта незавершенного строительства					Инвентарный номер 10500/17, Кадастровый номер 43:30:340102:0098:10500/17/А		
3.	Кадастровый номер земельного участка (земельных участков), в границах которого (которых) расположены здание, сооружение, объект незавершенного строительства					43:30:340102:98		
4.	Уникальный учетный номер кадастрового квартала, в границах которого расположены здание, сооружение, объект незавершенного строительства					43:30:340102		
5.	Адрес здания, сооружения, объекта незавершенного строительства					Российская Федерация, Кировская область, муниципальный район Слободской, сельское поселение Озерницкое, поселок Центральный, улица Заречная, дом 20а		
5.1.	Сведения о местоположении здания, сооружения, объекта незавершенного строительства (при отсутствии адреса) в структурированном в соответствии с федеральной информационной адресной системой виде					—		
5.2.	Дополнительные сведения о местоположении					—		
6.	Иные сведения					—		
3. Пояснения к сведениям об объекте недвижимости с кадастровым номером							43:30:340102:166 :	
1.	—							

1. Сведения о характерных точках контура объекта недвижимости с кадастровым номером							43:30:340102:199		:
Система координат				МСК-43, зона 2			Зона № 2		
Обоз- начение харак- терных точек границ	Содержатся в Едином государственном реестре недвижимости			Определены в ходе выполнения комплексных кадастровых работ			Метод определения координат	Формулы, примененные для расчета средней квадратической погрешности определения координат характерных точек (Mt), м, с подставленными в такие формулы значениями и итоговые (вычисленные) значения Mt, м	
	координаты, м		Радиус, м	координаты, м		Радиус, м			
	X	Y	R	X	Y	R			
1	2	3	4	5	6	7	8	9	
н58О	—	—	—	634 624,53	2 234 655,92	—	Метод спутниковых геодезических измерений (определений)	ПО LandStar7 = 0,10	
н59О	—	—	—	634 623,79	2 234 648,96	—			
н60О	—	—	—	634 630,75	2 234 648,21	—			
н61О	—	—	—	634 631,49	2 234 655,17	—			
н58О	—	—	—	634 624,53	2 234 655,92	—			
2. Сведения о характеристиках объекта недвижимости с кадастровым номером							43:30:340102:199		:
№ п/п	Наименование характеристики			Значение характеристики					
1	2			3					
1.	Вид объекта недвижимости			Здание					
2.	Ранее присвоенный государственный учетный номер (инвентарный) здания, сооружения, объекта незавершенного строительства			Инвентарный номер 4896, Кадастровый номер 43:30:040102:0001:4896/17:0001/А					
3.	Кадастровый номер земельного участка (земельных участков), в границах которого (которых) расположены здание, сооружение, объект незавершенного строительства			43:30:340102:70					
4.	Уникальный учетный номер кадастрового квартала, в границах которого расположены здание, сооружение, объект незавершенного строительства			43:30:340102					

1	2				3			
5.	Адрес здания, сооружения, объекта незавершенного строительства				Российская Федерация, Кировская область, муниципальный район Слободской, сельское поселение Озерницкое, поселок Центральный, улица Заречная, дом 22			
5.1.	Сведения о местоположении здания, сооружения, объекта незавершенного строительства (при отсутствии адреса) в структурированном в соответствии с федеральной информационной адресной системой виде				—			
5.2.	Дополнительные сведения о местоположении				—			
6.	Иные сведения				—			
3. Пояснения к сведениям об объекте недвижимости с кадастровым номером 43:30:340102:199 :								
1.	—							
1. Сведения о характерных точках контура объекта недвижимости с кадастровым номером 43:30:340102:143 :								
Система координат МСК-43, зона 2 Зона № 2								
Обозначение характерных точек границ	Содержатся в Едином государственном реестре недвижимости			Определены в ходе выполнения комплексных кадастровых работ			Метод определения координат	Формулы, примененные для расчета средней квадратической погрешности определения координат характерных точек (Mt), м, с подставленными в такие формулы значениями и итоговые (вычисленные) значения Mt, м
	координаты, м		Радиус, м	координаты, м		Радиус, м		
	X	Y	R	X	Y	R		
1	2	3	4	5	6	7	8	9
н207О	—	—	—	633 850,89	2 235 032,77	—	Метод спутниковых геодезических измерений (определений)	ПО LandStar7 = 0,10
н208О	—	—	—	633 859,18	2 235 031,63	—		
н209О	—	—	—	633 860,17	2 235 038,80	—		
н210О	—	—	—	633 851,88	2 235 039,94	—		
н207О	—	—	—	633 850,89	2 235 032,77	—		
2. Сведения о характеристиках объекта недвижимости с кадастровым номером 43:30:340102:143 :								
№ п/п	Наименование характеристики				Значение характеристики			
1	2				3			
1.	Вид объекта недвижимости				Здание			

1	2					3		
2.	Ранее присвоенный государственный учетный номер (инвентарный) здания, сооружения, объекта незавершенного строительства					Инвентарный номер 6449		
3.	Кадастровый номер земельного участка (земельных участков), в границах которого (которых) расположены здание, сооружение, объект незавершенного строительства					43:30:340102:208		
4.	Уникальный учетный номер кадастрового квартала, в границах которого расположены здание, сооружение, объект незавершенного строительства					43:30:340102		
5.	Адрес здания, сооружения, объекта незавершенного строительства					Российская Федерация, Кировская область, муниципальный район Слободской, сельское поселение Озерницкое, поселок Центральный, улица Заречная, дом 1а		
5.1.	Сведения о местоположении здания, сооружения, объекта незавершенного строительства (при отсутствии адреса) в структурированном в соответствии с федеральной информационной адресной системой виде					—		
5.2.	Дополнительные сведения о местоположении					—		
6.	Иные сведения					—		
3. Пояснения к сведениям об объекте недвижимости с кадастровым номером 43:30:340102:143 :								
1.	—							
1. Сведения о характерных точках контура объекта недвижимости с кадастровым номером 43:30:340102:147 :								
Система координат МСК-43, зона 2 Зона № 2								
Обозначение характерных точек границ	Содержатся в Едином государственном реестре недвижимости			Определены в ходе выполнения комплексных кадастровых работ			Метод определения координат	Формулы, примененные для расчета средней квадратической погрешности определения координат характерных точек (Mt), м, с подставленными в такие формулы значениями и итоговые (вычисленные) значения Mt, м
	координаты, м		Радиус, м	координаты, м		Радиус, м		
	X	Y	R	X	Y	R		
1	2	3	4	5	6	7	8	9
н211О	—	—	—	633 997,04	2 235 181,77	—	Метод спутниковых геодезических измерений (определений)	ПО LandStar7 = 0,10
н212О	—	—	—	634 007,43	2 235 171,49	—		
н213О	—	—	—	634 015,42	2 235 179,57	—		

1	2	3	4	5	6	7	8	9
н214О	—	—	—	634 005,03	2 235 189,85	—	Метод спутниковых геодезических измерений (определений)	ПО LandStar7 = 0,10
н211О	—	—	—	633 997,04	2 235 181,77	—		
2. Сведения о характеристиках объекта недвижимости с кадастровым номером							43:30:340102:147 :	
№ п/п	Наименование характеристики					Значение характеристики		
1	2					3		
1.	Вид объекта недвижимости					Здание		
2.	Ранее присвоенный государственный учетный номер (инвентарный) здания, сооружения, объекта незавершенного строительства					Инвентарный номер №11037/17, Кадастровый номер №43:30: : 11037/17		
3.	Кадастровый номер земельного участка (земельных участков), в границах которого (которых) расположены здание, сооружение, объект незавершенного строительства					43:30:340102:85, 43:30:340102:119		
4.	Уникальный учетный номер кадастрового квартала, в границах которого расположены здание, сооружение, объект незавершенного строительства					43:30:340102		
5.	Адрес здания, сооружения, объекта незавершенного строительства					Российская Федерация, Кировская область, муниципальный район Слободской, сельское поселение Озерницкое, поселок Центральный, улица Зеленая, дом 5		
5.1.	Сведения о местоположении здания, сооружения, объекта незавершенного строительства (при отсутствии адреса) в структурированном в соответствии с федеральной информационной адресной системой виде					—		
5.2.	Дополнительные сведения о местоположении					—		
6.	Иные сведения					—		
3. Пояснения к сведениям об объекте недвижимости с кадастровым номером							43:30:340102:147 :	
1.	—							

1. Сведения о характерных точках контура объекта недвижимости с кадастровым номером							43:30:340102:192		:
Система координат				МСК-43, зона 2			Зона № 2		
Обоз- начение харак- терных точек границ	Содержатся в Едином государственном реестре недвижимости			Определены в ходе выполнения комплексных кадастровых работ			Метод определения координат	Формулы, примененные для расчета средней квадратической погрешности определения координат характерных точек (Mt), м, с подставленными в такие формулы значениями и итоговые (вычисленные) значения Mt, м	
	координаты, м		Радиус, м	координаты, м		Радиус, м			
	X	Y	R	X	Y	R			
1	2	3	4	5	6	7	8	9	
н2150	—	—	—	633 879,02	2 235 271,31	—	Метод спутниковых геодезических измерений (определений)	ПО LandStar7 = 0,10	
н2160	—	—	—	633 867,23	2 235 275,49	—			
н2170	—	—	—	633 859,69	2 235 254,23	—			
н2180	—	—	—	633 871,48	2 235 250,05	—			
н2150	—	—	—	633 879,02	2 235 271,31	—			
2. Сведения о характеристиках объекта недвижимости с кадастровым номером							43:30:340102:192		:
№ п/п	Наименование характеристики				Значение характеристики				
1	2				3				
1.	Вид объекта недвижимости				Здание				
2.	Ранее присвоенный государственный учетный номер (инвентарный) здания, сооружения, объекта незавершенного строительства				Инвентарный номер 9097, Инвентарный номер 9097/17, Кадастровый номер 43:30:340102:0069:9097/17/Б				
3.	Кадастровый номер земельного участка (земельных участков), в границах которого (которых) расположены здание, сооружение, объект незавершенного строительства				43:30:340102:69				
4.	Уникальный учетный номер кадастрового квартала, в границах которого расположены здание, сооружение, объект незавершенного строительства				43:30:340102				

1	2				3			
5.	Адрес здания, сооружения, объекта незавершенного строительства				Российская Федерация, Кировская область, муниципальный район Слободской, сельское поселение Озерницкое, поселок Центральный, улица Заречная, дом 4			
5.1.	Сведения о местоположении здания, сооружения, объекта незавершенного строительства (при отсутствии адреса) в структурированном в соответствии с федеральной информационной адресной системой виде				—			
5.2.	Дополнительные сведения о местоположении				—			
6.	Иные сведения				—			
3. Пояснения к сведениям об объекте недвижимости с кадастровым номером 43:30:340102:192 :								
1.	—							
1. Сведения о характерных точках контура объекта недвижимости с кадастровым номером 43:30:340102:167 :								
Система координат МСК-43, зона 2 Зона № 2								
Обозначение характерных точек границ	Содержатся в Едином государственном реестре недвижимости			Определены в ходе выполнения комплексных кадастровых работ			Метод определения координат	Формулы, примененные для расчета средней квадратической погрешности определения координат характерных точек (Mt), м, с подставленными в такие формулы значениями и итоговые (вычисленные) значения Mt, м
	координаты, м		Радиус, м	координаты, м		Радиус, м		
	X	Y	R	X	Y	R		
1	2	3	4	5	6	7	8	9
н219О	—	—	—	634 665,87	2 234 608,88	—	Метод спутниковых геодезических измерений (определений)	ПО LandStar7 = 0,10
н220О	—	—	—	634 680,04	2 234 605,05	—		
н221О	—	—	—	634 682,62	2 234 614,60	—		
н222О	—	—	—	634 668,45	2 234 618,42	—		
н219О	—	—	—	634 665,87	2 234 608,88	—		
2. Сведения о характеристиках объекта недвижимости с кадастровым номером 43:30:340102:167 :								
№ п/п	Наименование характеристики				Значение характеристики			
1	2				3			
1.	Вид объекта недвижимости				Здание			

1	2					3		
2.	Ранее присвоенный государственный учетный номер (инвентарный) здания, сооружения, объекта незавершенного строительства					Инвентарный номер №10998/17, Кадастровый номер №43:30:10998/17/А		
3.	Кадастровый номер земельного участка (земельных участков), в границах которого (которых) расположены здание, сооружение, объект незавершенного строительства					43:30:340102:206		
4.	Уникальный учетный номер кадастрового квартала, в границах которого расположены здание, сооружение, объект незавершенного строительства					43:30:340102		
5.	Адрес здания, сооружения, объекта незавершенного строительства					Российская Федерация, Кировская область, муниципальный район Слободской, сельское поселение Озерницкое, поселок Центральный, улица Заречная, дом 23		
5.1.	Сведения о местоположении здания, сооружения, объекта незавершенного строительства (при отсутствии адреса) в структурированном в соответствии с федеральной информационной адресной системой виде					—		
5.2.	Дополнительные сведения о местоположении					—		
6.	Иные сведения					—		
3. Пояснения к сведениям об объекте недвижимости с кадастровым номером 43:30:340102:167 :								
1.	—							
1. Сведения о характерных точках контура объекта недвижимости с кадастровым номером 43:30:340102:197 :								
Система координат МСК-43, зона 2 Зона № 2								
Обоз- начение харак- терных точек границ	Содержатся в Едином государственном реестре недвижимости			Определены в ходе выполнения комплексных кадастровых работ			Метод определения координат	Формулы, примененные для расчета средней квадратической погрешности определения координат характерных точек (Mt), м, с подставленными в такие формулы значениями и итоговые (вычисленные) значения Mt, м
	координаты, м		Радиус, м	координаты, м		Радиус, м		
	X	Y	R	X	Y	R		
1	2	3	4	5	6	7	8	9
43:30:340102:197(1)								
н234О	—	—	—	633 816,56	2 235 323,93	—	Метод спутниковых геодезических измерений (определений)	ПО LandStar7 = 0,10
н235О	—	—	—	633 798,52	2 235 391,83	—		

1	2	3	4	5	6	7	8	9
н236О	—	—	—	633 789,19	2 235 389,35	—	Метод спутниковых геодезических измерений (определений)	ПО LandStar7 = 0,10
н237О	—	—	—	633 807,24	2 235 321,44	—		
н234О	—	—	—	633 816,56	2 235 323,93	—		
43:30:340102:197(2)								
н1234О	—	—	—	633 814,93	2 235 330,06	—	Метод спутниковых геодезических измерений (определений)	ПО LandStar7 = 0,10
н1235О	—	—	—	633 811,45	2 235 329,14	—		
н1236О	—	—	—	633 813,08	2 235 323,00	—		
н1237О	—	—	—	633 816,56	2 235 323,93	—		
н1234О	—	—	—	633 814,93	2 235 330,06	—		

2. Сведения о характеристиках объекта недвижимости с кадастровым номером 43:30:340102:197 :

№ п/п	Наименование характеристики	Значение характеристики
1	2	3
1.	Вид объекта недвижимости	Здание
2.	Ранее присвоенный государственный учетный номер (инвентарный) здания, сооружения, объекта незавершенного строительства	Инвентарный номер 8025, Кадастровый номер 43:30:040102:0006:8025/17/B1,B2
3.	Кадастровый номер земельного участка (земельных участков), в границах которого (которых) расположены здание, сооружение, объект незавершенного строительства	43:30:340102:73
4.	Уникальный учетный номер кадастрового квартала, в границах которого расположены здание, сооружение, объект незавершенного строительства	43:30:340102

1	2				3			
5.	Адрес здания, сооружения, объекта незавершенного строительства				—			
5.1.	Сведения о местоположении здания, сооружения, объекта незавершенного строительства (при отсутствии адреса) в структурированном в соответствии с федеральной информационной адресной системой виде				Российская Федерация, Кировская область, Слободской р-н, Центральный п			
5.2.	Дополнительные сведения о местоположении				—			
6.	Иные сведения				—			
3. Пояснения к сведениям об объекте недвижимости с кадастровым номером 43:30:340102:197 :								
1.	—							
1. Сведения о характерных точках контура объекта недвижимости с кадастровым номером 43:30:340102:144 :								
Система координат МСК-43, зона 2 Зона № 2								
Обоз- начение харак- терных точек границ	Содержатся в Едином государственном реестре недвижимости			Определены в ходе выполнения комплексных кадастровых работ			Метод определения координат	Формулы, примененные для расчета средней квадратической погрешности определения координат характерных точек (Mt), м, с подставленными в такие формулы значениями и итоговые (вычисленные) значения Mt, м
	координаты, м		Радиус, м	координаты, м		Радиус, м		
	X	Y	R	X	Y	R		
1	2	3	4	5	6	7	8	9
н304O	—	—	—	633 974,89	2 235 147,01	—	Метод спутниковых геодезических измерений (определений)	ПО LandStar7 = 0,10
н305O	—	—	—	633 969,36	2 235 151,72	—		
н306O	—	—	—	633 963,20	2 235 144,48	—		
н307O	—	—	—	633 968,72	2 235 139,78	—		
н304O	—	—	—	633 974,89	2 235 147,01	—		
2. Сведения о характеристиках объекта недвижимости с кадастровым номером 43:30:340102:144 :								
№ п/п	Наименование характеристики				Значение характеристики			
1	2				3			
1.	Вид объекта недвижимости				Здание			

1	2					3		
2.	Ранее присвоенный государственный учетный номер (инвентарный) здания, сооружения, объекта незавершенного строительства					Инвентарный номер 10625/17, Кадастровый номер 43:30:340102:138:10625/17/A		
3.	Кадастровый номер земельного участка (земельных участков), в границах которого (которых) расположены здание, сооружение, объект незавершенного строительства					43:30:340102:138		
4.	Уникальный учетный номер кадастрового квартала, в границах которого расположены здание, сооружение, объект незавершенного строительства					43:30:340102		
5.	Адрес здания, сооружения, объекта незавершенного строительства					Российская Федерация, Кировская область, муниципальный район Слободской, сельское поселение Озерницкое, поселок Центральный, улица Зеленая, дом 4		
5.1.	Сведения о местоположении здания, сооружения, объекта незавершенного строительства (при отсутствии адреса) в структурированном в соответствии с федеральной информационной адресной системой виде					—		
5.2.	Дополнительные сведения о местоположении					—		
6.	Иные сведения					—		
3. Пояснения к сведениям об объекте недвижимости с кадастровым номером 43:30:340102:144 :								
1.	—							
1. Сведения о характерных точках контура объекта недвижимости с кадастровым номером 43:30:340102:172 :								
Система координат МСК-43, зона 2 Зона № 2								
Обозначение характерных точек границ	Содержатся в Едином государственном реестре недвижимости			Определены в ходе выполнения комплексных кадастровых работ			Метод определения координат	Формулы, примененные для расчета средней квадратической погрешности определения координат характерных точек (Mt), м, с подставленными в такие формулы значениями и итоговые (вычисленные) значения Mt, м
	координаты, м		Радиус, м	координаты, м		Радиус, м		
	X	Y	R	X	Y	R		
1	2	3	4	5	6	7	8	9
н308О	—	—	—	634 067,04	2 235 314,04	—	Метод спутниковых геодезических измерений (определений)	ПО LandStar7 = 0,10
н309О	—	—	—	634 070,02	2 235 305,07	—		
н310О	—	—	—	634 078,09	2 235 307,75	—		

1	2	3	4	5	6	7	8	9
н311О	—	—	—	634 075,11	2 235 316,72	—	Метод спутниковых геодезических измерений (определений)	ПО LandStar7 = 0,10
н308О	—	—	—	634 067,04	2 235 314,04	—		
2. Сведения о характеристиках объекта недвижимости с кадастровым номером							43:30:340102:172 :	
№ п/п	Наименование характеристики					Значение характеристики		
1	2					3		
1.	Вид объекта недвижимости					Здание		
2.	Ранее присвоенный государственный учетный номер (инвентарный) здания, сооружения, объекта незавершенного строительства					Инвентарный номер 8228		
3.	Кадастровый номер земельного участка (земельных участков), в границах которого (которых) расположены здание, сооружение, объект незавершенного строительства					43:30:340102:74		
4.	Уникальный учетный номер кадастрового квартала, в границах которого расположены здание, сооружение, объект незавершенного строительства					43:30:340102		
5.	Адрес здания, сооружения, объекта незавершенного строительства					Российская Федерация, Кировская область, муниципальный район Слободской, сельское поселение Озерницкое, поселок Центральный, улица Боровая, дом 1		
5.1.	Сведения о местоположении здания, сооружения, объекта незавершенного строительства (при отсутствии адреса) в структурированном в соответствии с федеральной информационной адресной системой виде					—		
5.2.	Дополнительные сведения о местоположении					—		
6.	Иные сведения					—		
3. Пояснения к сведениям об объекте недвижимости с кадастровым номером							43:30:340102:172 :	
1.	—							

1. Сведения о характерных точках контура объекта недвижимости с кадастровым номером							43:30:340102:162		:
Система координат				МСК-43, зона 2			Зона № 2		
Обоз- начение харак- терных точек границ	Содержатся в Едином государственном реестре недвижимости			Определены в ходе выполнения комплексных кадастровых работ			Метод определения координат	Формулы, примененные для расчета средней квадратической погрешности определения координат характерных точек (Mt), м, с подставленными в такие формулы значениями и итоговые (вычисленные) значения Mt, м	
	координаты, м		Радиус, м	координаты, м		Радиус, м			
	X	Y	R	X	Y	R			
1	2	3	4	5	6	7	8	9	
н358О	—	—	—	634 767,48	2 234 631,75	—	Метод спутниковых геодезических измерений (определений)	ПО LandStar7 = 0,10	
н359О	—	—	—	634 768,30	2 234 639,11	—			
н360О	—	—	—	634 755,48	2 234 640,52	—			
н361О	—	—	—	634 754,67	2 234 633,16	—			
н358О	—	—	—	634 767,48	2 234 631,75	—			
2. Сведения о характеристиках объекта недвижимости с кадастровым номером							43:30:340102:162		:
№ п/п	Наименование характеристики				Значение характеристики				
1	2				3				
1.	Вид объекта недвижимости				Здание				
2.	Ранее присвоенный государственный учетный номер (инвентарный) здания, сооружения, объекта незавершенного строительства				Инвентарный номер 6396				
3.	Кадастровый номер земельного участка (земельных участков), в границах которого (которых) расположены здание, сооружение, объект незавершенного строительства				43:30:340102:102, 43:30:340102:103				
4.	Уникальный учетный номер кадастрового квартала, в границах которого расположены здание, сооружение, объект незавершенного строительства				43:30:340102				

1	2					3				
5.	Адрес здания, сооружения, объекта незавершенного строительства					Российская Федерация, Кировская область, муниципальный район Слободской, сельское поселение Озерницкое, поселок Центральный, улица Заречная, дом 28				
5.1.	Сведения о местоположении здания, сооружения, объекта незавершенного строительства (при отсутствии адреса) в структурированном в соответствии с федеральной информационной адресной системой виде					—				
5.2.	Дополнительные сведения о местоположении					—				
6.	Иные сведения					—				
3. Пояснения к сведениям об объекте недвижимости с кадастровым номером 43:30:340102:162 :										
1.	—									
1. Сведения о характерных точках контура объекта недвижимости с кадастровым номером 43:30:340102:174 :										
Система координат МСК-43, зона 2 Зона № 2										
Обозначение характерных точек границ	Содержатся в Едином государственном реестре недвижимости			Определены в ходе выполнения комплексных кадастровых работ			Метод определения координат	Формулы, примененные для расчета средней квадратической погрешности определения координат характерных точек (Mt), м, с подставленными в такие формулы значениями и итоговые (вычисленные) значения Mt, м		
	координаты, м		Радиус, м	координаты, м		Радиус, м				
	X	Y	R	X	Y	R				
1	2	3	4	5	6	7	8	9		
43:30:340102:174(1)										
н362О	—	—	—	633 882,68	2 235 083,94	—	Метод спутниковых геодезических измерений (определений)	ПО LandStar7 = 0,10		
н363О	—	—	—	633 883,95	2 235 091,87	—				
н364О	—	—	—	633 892,04	2 235 090,58	—				
н365О	—	—	—	633 890,22	2 235 079,12	—				
н366О	—	—	—	633 886,98	2 235 079,64	—				
н367О	—	—	—	633 887,54	2 235 083,17	—				
н362О	—	—	—	633 882,68	2 235 083,94	—				

1	2	3	4	5	6	7	8	9
43:30:340102:174(2)								
н368О	—	—	—	633 886,98	2 235 079,64	—	Метод спутниковых геодезических измерений (определений)	ПО LandStar7 = 0,10
н369О	—	—	—	633 890,22	2 235 079,12	—		
н370О	—	—	—	633 890,83	2 235 082,99	—		
н371О	—	—	—	633 887,59	2 235 083,51	—		
н368О	—	—	—	633 886,98	2 235 079,64	—		
2. Сведения о характеристиках объекта недвижимости с кадастровым номером							43:30:340102:174	:
№ п/п	Наименование характеристики				Значение характеристики			
1	2				3			
1.	Вид объекта недвижимости				Здание			
2.	Ранее присвоенный государственный учетный номер (инвентарный) здания, сооружения, объекта незавершенного строительства				Инвентарный номер 7902/17, Кадастровый номер 43:30:340102:0091:7902/17/А			
3.	Кадастровый номер земельного участка (земельных участков), в границах которого (которых) расположены здание, сооружение, объект незавершенного строительства				43:30:340102:91			
4.	Уникальный учетный номер кадастрового квартала, в границах которого расположены здание, сооружение, объект незавершенного строительства				43:30:340102			
5.	Адрес здания, сооружения, объекта незавершенного строительства				Российская Федерация, Кировская область, муниципальный район Слободской, сельское поселение Озерницкое, поселок Центральный, улица Заречная, дом 8			
5.1.	Сведения о местоположении здания, сооружения, объекта незавершенного строительства (при отсутствии адреса) в структурированном в соответствии с федеральной информационной адресной системой виде				—			
5.2.	Дополнительные сведения о местоположении				—			
6.	Иные сведения				—			
3. Пояснения к сведениям об объекте недвижимости с кадастровым номером							43:30:340102:174	:
1.	—							

1. Сведения о характерных точках контура объекта недвижимости с кадастровым номером							43:30:340102:148		:	
Система координат				МСК-43, зона 2			Зона №			2
Обоз- начение харак- терных точек границ	Содержатся в Едином государственном реестре недвижимости			Определены в ходе выполнения комплексных кадастровых работ			Метод определения координат	Формулы, примененные для расчета средней квадратической погрешности определения координат характерных точек (Mt), м, с подставленными в такие формулы значениями и итоговые (вычисленные) значения Mt, м		
	координаты, м		Радиус, м	координаты, м		Радиус, м				
	X	Y	R	X	Y	R				
1	2	3	4	5	6	7	8	9		
н416О	—	—	—	633 861,96	2 234 991,18	—	Метод спутниковых геодезических измерений (определений)	ПО LandStar7 = 0,10		
н417О	—	—	—	633 861,64	2 234 983,48	—				
н418О	—	—	—	633 871,63	2 234 983,07	—				
н419О	—	—	—	633 871,95	2 234 990,76	—				
н416О	—	—	—	633 861,96	2 234 991,18	—				
2. Сведения о характеристиках объекта недвижимости с кадастровым номером							43:30:340102:148		:	
№ п/п	Наименование характеристики				Значение характеристики					
1	2				3					
1.	Вид объекта недвижимости				Здание					
2.	Ранее присвоенный государственный учетный номер (инвентарный) здания, сооружения, объекта незавершенного строительства				Инвентарный номер 3685					
3.	Кадастровый номер земельного участка (земельных участков), в границах которого (которых) расположены здание, сооружение, объект незавершенного строительства				43:30:340102:107					
4.	Уникальный учетный номер кадастрового квартала, в границах которого расположены здание, сооружение, объект незавершенного строительства				43:30:340102					

1	2				3			
5.	Адрес здания, сооружения, объекта незавершенного строительства				Российская Федерация, Кировская область, муниципальный район Слободской, сельское поселение Озерницкое, поселок Центральный, улица Заречная, дом 1			
5.1.	Сведения о местоположении здания, сооружения, объекта незавершенного строительства (при отсутствии адреса) в структурированном в соответствии с федеральной информационной адресной системой виде				—			
5.2.	Дополнительные сведения о местоположении				—			
6.	Иные сведения				—			
3. Пояснения к сведениям об объекте недвижимости с кадастровым номером 43:30:340102:148 :								
1.	—							
1. Сведения о характерных точках контура объекта недвижимости с кадастровым номером 43:30:340102:168 :								
Система координат МСК-43, зона 2 Зона № 2								
Обозначение характерных точек границ	Содержатся в Едином государственном реестре недвижимости			Определены в ходе выполнения комплексных кадастровых работ			Метод определения координат	Формулы, примененные для расчета средней квадратической погрешности определения координат характерных точек (Mt), м, с подставленными в такие формулы значениями и итоговые (вычисленные) значения Mt, м
	координаты, м		Радиус, м	координаты, м		Радиус, м		
	X	Y	R	X	Y	R		
1	2	3	4	5	6	7	8	9
н420О	—	—	—	634 769,40	2 234 582,38	—	Метод спутниковых геодезических измерений (определений)	ПО LandStar7 = 0,10
н421О	—	—	—	634 771,14	2 234 589,76	—		
н422О	—	—	—	634 758,98	2 234 592,63	—		
н423О	—	—	—	634 757,24	2 234 585,25	—		
н420О	—	—	—	634 769,40	2 234 582,38	—		
2. Сведения о характеристиках объекта недвижимости с кадастровым номером 43:30:340102:168 :								
№ п/п	Наименование характеристики				Значение характеристики			
1	2				3			
1.	Вид объекта недвижимости				Здание			

1	2					3		
2.	Ранее присвоенный государственный учетный номер (инвентарный) здания, сооружения, объекта незавершенного строительства					Инвентарный номер 10928		
3.	Кадастровый номер земельного участка (земельных участков), в границах которого (которых) расположены здание, сооружение, объект незавершенного строительства					43:30:340102:207		
4.	Уникальный учетный номер кадастрового квартала, в границах которого расположены здание, сооружение, объект незавершенного строительства					43:30:340102		
5.	Адрес здания, сооружения, объекта незавершенного строительства					Российская Федерация, Кировская область, муниципальный район Слободской, сельское поселение Озерницкое, поселок Центральный, улица Заречная, дом 27		
5.1.	Сведения о местоположении здания, сооружения, объекта незавершенного строительства (при отсутствии адреса) в структурированном в соответствии с федеральной информационной адресной системой виде					—		
5.2.	Дополнительные сведения о местоположении					—		
6.	Иные сведения					—		
3. Пояснения к сведениям об объекте недвижимости с кадастровым номером 43:30:340102:168 :								
1.	—							
1. Сведения о характерных точках контура объекта недвижимости с кадастровым номером 43:30:340102:161 :								
Система координат МСК-43, зона 2 Зона № 2								
Обозначение характерных точек границ	Содержатся в Едином государственном реестре недвижимости			Определены в ходе выполнения комплексных кадастровых работ			Метод определения координат	Формулы, примененные для расчета средней квадратической погрешности определения координат характерных точек (Mt), м, с подставленными в такие формулы значениями и итоговые (вычисленные) значения Mt, м
	координаты, м		Радиус, м	координаты, м		Радиус, м		
	X	Y	R	X	Y	R		
1	2	3	4	5	6	7	8	9
н424О	—	—	—	633 960,78	2 235 231,04	—	Метод спутниковых геодезических измерений (определений)	ПО LandStar7 = 0,10
н425О	—	—	—	633 949,79	2 235 240,51	—		
н426О	—	—	—	633 946,76	2 235 236,99	—		

1	2	3	4	5	6	7	8	9
н427О	—	—	—	633 947,77	2 235 236,11	—	Метод спутниковых геодезических измерений (определений)	ПО LandStar7 = 0,10
н428О	—	—	—	633 946,63	2 235 234,78	—		
н429О	—	—	—	633 945,62	2 235 235,66	—		
н430О	—	—	—	633 942,48	2 235 232,02	—		
н431О	—	—	—	633 953,47	2 235 222,56	—		
н432О	—	—	—	633 956,60	2 235 226,19	—		
н433О	—	—	—	633 955,58	2 235 227,07	—		
н434О	—	—	—	633 956,72	2 235 228,40	—		
н435О	—	—	—	633 957,74	2 235 227,52	—		
н424О	—	—	—	633 960,78	2 235 231,04	—		

2. Сведения о характеристиках объекта недвижимости с кадастровым номером 43:30:340102:161 :

№ п/п	Наименование характеристики	Значение характеристики
1	2	3
1.	Вид объекта недвижимости	Здание
2.	Ранее присвоенный государственный учетный номер (инвентарный) здания, сооружения, объекта незавершенного строительства	Инвентарный номер 6461
3.	Кадастровый номер земельного участка (земельных участков), в границах которого (которых) расположены здание, сооружение, объект незавершенного строительства	43:30:340102:82, 43:30:340102:83
4.	Уникальный учетный номер кадастрового квартала, в границах которого расположены здание, сооружение, объект незавершенного строительства	43:30:340102

1	2				3			
5.	Адрес здания, сооружения, объекта незавершенного строительства				Российская Федерация, Кировская область, муниципальный район Слободской, сельское поселение Озерницкое, поселок Центральный, улица Зеленая, дом 1			
5.1.	Сведения о местоположении здания, сооружения, объекта незавершенного строительства (при отсутствии адреса) в структурированном в соответствии с федеральной информационной адресной системой виде				—			
5.2.	Дополнительные сведения о местоположении				—			
6.	Иные сведения				—			
3. Пояснения к сведениям об объекте недвижимости с кадастровым номером 43:30:340102:161 :								
1.	—							
1. Сведения о характерных точках контура объекта недвижимости с кадастровым номером 43:30:340102:171 :								
Система координат МСК-43, зона 2 Зона № 2								
Обозначение характерных точек границ	Содержатся в Едином государственном реестре недвижимости			Определены в ходе выполнения комплексных кадастровых работ			Метод определения координат	Формулы, примененные для расчета средней квадратической погрешности определения координат характерных точек (Mt), м, с подставленными в такие формулы значениями и итоговые (вычисленные) значения Mt, м
	координаты, м		Радиус, м	координаты, м		Радиус, м		
	X	Y	R	X	Y	R		
1	2	3	4	5	6	7	8	9
н440О	—	—	—	633 985,32	2 235 204,93	—	Метод спутниковых геодезических измерений (определений)	ПО LandStar7 = 0,10
н441О	—	—	—	633 974,48	2 235 214,57	—		
н442О	—	—	—	633 969,10	2 235 208,51	—		
н443О	—	—	—	633 979,94	2 235 198,88	—		
н440О	—	—	—	633 985,32	2 235 204,93	—		
2. Сведения о характеристиках объекта недвижимости с кадастровым номером 43:30:340102:171 :								
№ п/п	Наименование характеристики				Значение характеристики			
1	2				3			
1.	Вид объекта недвижимости				Здание			

1	2					3		
2.	Ранее присвоенный государственный учетный номер (инвентарный) здания, сооружения, объекта незавершенного строительства					Инвентарный номер 6440/17		
3.	Кадастровый номер земельного участка (земельных участков), в границах которого (которых) расположены здание, сооружение, объект незавершенного строительства					43:30:340102:75, 43:30:340102:118		
4.	Уникальный учетный номер кадастрового квартала, в границах которого расположены здание, сооружение, объект незавершенного строительства					43:30:340102		
5.	Адрес здания, сооружения, объекта незавершенного строительства					Российская Федерация, Кировская область, муниципальный район Слободской, сельское поселение Озерницкое, поселок Центральный, улица Зеленая, дом 3		
5.1.	Сведения о местоположении здания, сооружения, объекта незавершенного строительства (при отсутствии адреса) в структурированном в соответствии с федеральной информационной адресной системой виде					—		
5.2.	Дополнительные сведения о местоположении					—		
6.	Иные сведения					—		
3. Пояснения к сведениям об объекте недвижимости с кадастровым номером 43:30:340102:171 :								
1.	—							
1. Сведения о характерных точках контура объекта недвижимости с кадастровым номером 43:30:340102:149 :								
Система координат МСК-43, зона 2 Зона № 2								
Обозначение характерных точек границ	Содержатся в Едином государственном реестре недвижимости			Определены в ходе выполнения комплексных кадастровых работ			Метод определения координат	Формулы, примененные для расчета средней квадратической погрешности определения координат характерных точек (Mt), м, с подставленными в такие формулы значениями и итоговые (вычисленные) значения Mt, м
	координаты, м		Радиус, м	координаты, м		Радиус, м		
	X	Y	R	X	Y	R		
1	2	3	4	5	6	7	8	9
н526О	—	—	—	634 681,96	2 234 642,77	—	Метод спутниковых геодезических измерений (определений)	ПО LandStar7 = 0,10
н527О	—	—	—	634 682,19	2 234 650,42	—		
н528О	—	—	—	634 673,53	2 234 650,69	—		

1	2	3	4	5	6	7	8	9
h529O	—	—	—	634 673,29	2 234 643,03	—	Метод спутниковых геодезических измерений (определений)	ПО LandStar7 = 0,10
h526O	—	—	—	634 681,96	2 234 642,77	—		
2. Сведения о характеристиках объекта недвижимости с кадастровым номером							43:30:340102:149 :	
№ п/п	Наименование характеристики					Значение характеристики		
1	2					3		
1.	Вид объекта недвижимости					Здание		
2.	Ранее присвоенный государственный учетный номер (инвентарный) здания, сооружения, объекта незавершенного строительства					Инвентарный номер 10983/17		
3.	Кадастровый номер земельного участка (земельных участков), в границах которого (которых) расположены здание, сооружение, объект незавершенного строительства					43:30:340102:100		
4.	Уникальный учетный номер кадастрового квартала, в границах которого расположены здание, сооружение, объект незавершенного строительства					43:30:340102		
5.	Адрес здания, сооружения, объекта незавершенного строительства					Российская Федерация, Кировская область, муниципальный район Слободской, сельское поселение Озерницкое, поселок Центральный, улица Заречная, дом 24		
5.1.	Сведения о местоположении здания, сооружения, объекта незавершенного строительства (при отсутствии адреса) в структурированном в соответствии с федеральной информационной адресной системой виде					—		
5.2.	Дополнительные сведения о местоположении					—		
6.	Иные сведения					—		
3. Пояснения к сведениям об объекте недвижимости с кадастровым номером							43:30:340102:149 :	
1.	—							

1. Сведения о характерных точках контура объекта недвижимости с кадастровым номером							43:30:340102:169		:	
Система координат				МСК-43, зона 2			Зона №			2
Обоз- начение харак- терных точек границ	Содержатся в Едином государственном реестре недвижимости			Определены в ходе выполнения комплексных кадастровых работ			Метод определения координат	Формулы, примененные для расчета средней квадратической погрешности определения координат характерных точек (Mt), м, с подставленными в такие формулы значениями и итоговые (вычисленные) значения Mt, м		
	координаты, м		Радиус, м	координаты, м		Радиус, м				
	X	Y	R	X	Y	R				
1	2	3	4	5	6	7	8	9		
н534О	—	—	—	634 591,35	2 234 679,56	—	Метод спутниковых геодезических измерений (определений)	ПО LandStar7 = 0,10		
н535О	—	—	—	634 590,39	2 234 671,62	—				
н536О	—	—	—	634 598,13	2 234 670,68	—				
н537О	—	—	—	634 599,10	2 234 678,63	—				
н534О	—	—	—	634 591,35	2 234 679,56	—				
2. Сведения о характеристиках объекта недвижимости с кадастровым номером							43:30:340102:169		:	
№ п/п	Наименование характеристики				Значение характеристики					
1	2				3					
1.	Вид объекта недвижимости				Здание					
2.	Ранее присвоенный государственный учетный номер (инвентарный) здания, сооружения, объекта незавершенного строительства				Инвентарный номер 6451					
3.	Кадастровый номер земельного участка (земельных участков), в границах которого (которых) расположены здание, сооружение, объект незавершенного строительства				43:30:340102:99					
4.	Уникальный учетный номер кадастрового квартала, в границах которого расположены здание, сооружение, объект незавершенного строительства				43:30:340102					

1	2				3			
5.	Адрес здания, сооружения, объекта незавершенного строительства				Российская Федерация, Кировская область, муниципальный район Слободской, сельское поселение Озерницкое, поселок Центральный, улица Заречная, дом 20			
5.1.	Сведения о местоположении здания, сооружения, объекта незавершенного строительства (при отсутствии адреса) в структурированном в соответствии с федеральной информационной адресной системой виде				—			
5.2.	Дополнительные сведения о местоположении				—			
6.	Иные сведения				—			
3. Пояснения к сведениям об объекте недвижимости с кадастровым номером 43:30:340102:169 :								
1.	—							
1. Сведения о характерных точках контура объекта недвижимости с кадастровым номером 43:30:340102:142 :								
Система координат МСК-43, зона 2 Зона № 2								
Обозначение характерных точек границ	Содержатся в Едином государственном реестре недвижимости			Определены в ходе выполнения комплексных кадастровых работ			Метод определения координат	Формулы, примененные для расчета средней квадратической погрешности определения координат характерных точек (Mt), м, с подставленными в такие формулы значениями и итоговые (вычисленные) значения Mt, м
	координаты, м		Радиус, м	координаты, м		Радиус, м		
	X	Y	R	X	Y	R		
1	2	3	4	5	6	7	8	9
н577О	—	—	—	634 271,59	2 235 002,28	—	Метод спутниковых геодезических измерений (определений)	ПО LandStar7 = 0,10
н578О	—	—	—	634 269,78	2 235 011,30	—		
н579О	—	—	—	634 262,06	2 235 009,74	—		
н580О	—	—	—	634 263,87	2 235 000,72	—		
н577О	—	—	—	634 271,59	2 235 002,28	—		
2. Сведения о характеристиках объекта недвижимости с кадастровым номером 43:30:340102:142 :								
№ п/п	Наименование характеристики				Значение характеристики			
1	2				3			
1.	Вид объекта недвижимости				Здание			

1	2					3		
2.	Ранее присвоенный государственный учетный номер (инвентарный) здания, сооружения, объекта незавершенного строительства					Инвентарный номер 4033/17		
3.	Кадастровый номер земельного участка (земельных участков), в границах которого (которых) расположены здание, сооружение, объект незавершенного строительства					43:30:340102:124		
4.	Уникальный учетный номер кадастрового квартала, в границах которого расположены здание, сооружение, объект незавершенного строительства					43:30:340102		
5.	Адрес здания, сооружения, объекта незавершенного строительства					Российская Федерация, Кировская область, муниципальный район Слободской, сельское поселение Озерницкое, поселок Центральный, улица Боровая, дом 9		
5.1.	Сведения о местоположении здания, сооружения, объекта незавершенного строительства (при отсутствии адреса) в структурированном в соответствии с федеральной информационной адресной системой виде					—		
5.2.	Дополнительные сведения о местоположении					—		
6.	Иные сведения					—		
3. Пояснения к сведениям об объекте недвижимости с кадастровым номером 43:30:340102:142 :								
1.	—							
1. Сведения о характерных точках контура объекта недвижимости с кадастровым номером 43:30:340102:164 :								
Система координат МСК-43, зона 2 Зона № 2								
Обозначение характерных точек границ	Содержатся в Едином государственном реестре недвижимости			Определены в ходе выполнения комплексных кадастровых работ			Метод определения координат	Формулы, примененные для расчета средней квадратической погрешности определения координат характерных точек (Mt), м, с подставленными в такие формулы значениями и итоговые (вычисленные) значения Mt, м
	координаты, м		Радиус, м	координаты, м		Радиус, м		
	X	Y	R	X	Y	R		
1	2	3	4	5	6	7	8	9
н581О	—	—	—	634 360,34	2 234 784,84	—	Метод спутниковых геодезических измерений (определений)	ПО LandStar7 = 0,10
н582О	—	—	—	634 347,28	2 234 791,37	—		
н583О	—	—	—	634 343,79	2 234 784,39	—		

1	2	3	4	5	6	7	8	9
н584О	—	—	—	634 356,85	2 234 777,87	—	Метод спутниковых геодезических измерений (определений)	ПО LandStar7 = 0,10
н581О	—	—	—	634 360,34	2 234 784,84	—		
2. Сведения о характеристиках объекта недвижимости с кадастровым номером							43:30:340102:164 :	
№ п/п	Наименование характеристики					Значение характеристики		
1	2					3		
1.	Вид объекта недвижимости					Здание		
2.	Ранее присвоенный государственный учетный номер (инвентарный) здания, сооружения, объекта незавершенного строительства					Инвентарный номер 4188		
3.	Кадастровый номер земельного участка (земельных участков), в границах которого (которых) расположены здание, сооружение, объект незавершенного строительства					43:30:340102:94, 43:30:340102:95		
4.	Уникальный учетный номер кадастрового квартала, в границах которого расположены здание, сооружение, объект незавершенного строительства					43:30:340102		
5.	Адрес здания, сооружения, объекта незавершенного строительства					Российская Федерация, Кировская область, муниципальный район Слободской, сельское поселение Озерницкое, поселок Центральный, улица Заречная, дом 16		
5.1.	Сведения о местоположении здания, сооружения, объекта незавершенного строительства (при отсутствии адреса) в структурированном в соответствии с федеральной информационной адресной системой виде					—		
5.2.	Дополнительные сведения о местоположении					—		
6.	Иные сведения					—		
3. Пояснения к сведениям об объекте недвижимости с кадастровым номером							43:30:340102:164 :	
1.	—							

1. Сведения о характерных точках контура объекта недвижимости с кадастровым номером						43:30:340102:198		:
Система координат				МСК-43, зона 2		Зона № 2		
Обоз- начение харак- терных точек границ	Содержатся в Едином государственном реестре недвижимости			Определены в ходе выполнения комплексных кадастровых работ			Метод определения координат	Формулы, примененные для расчета средней квадратической погрешности определения координат характерных точек (Mt), м, с подставленными в такие формулы значениями и итоговые (вычисленные) значения Mt, м
	координаты, м		Радиус, м	координаты, м		Радиус , м		
	X	Y	R	X	Y	R		
1	2	3	4	5	6	7	8	9
н585O	—	—	—	633 812,01	2 235 302,91	—	Метод спутниковых геодезических измерений (определений)	ПО LandStar7 = 0,10
н586O	—	—	—	633 814,16	2 235 295,15	—		
н587O	—	—	—	633 829,39	2 235 299,35	—		
н588O	—	—	—	633 827,63	2 235 305,71	—		
н589O	—	—	—	633 818,86	2 235 303,29	—		
н590O	—	—	—	633 818,47	2 235 304,69	—		
н585O	—	—	—	633 812,01	2 235 302,91	—		
2. Сведения о характеристиках объекта недвижимости с кадастровым номером						43:30:340102:198		:
№ п/п	Наименование характеристики				Значение характеристики			
1	2				3			
1.	Вид объекта недвижимости				Здание			
2.	Ранее присвоенный государственный учетный номер (инвентарный) здания, сооружения, объекта незавершенного строительства				Инвентарный номер 8025, Кадастровый номер 43:30:040102:0006:8025/17/A			
3.	Кадастровый номер земельного участка (земельных участков), в границах которого (которых) расположены здание, сооружение, объект незавершенного строительства				43:30:340102:73			

1	2					3				
4.	Уникальный учетный номер кадастрового квартала, в границах которого расположены здание, сооружение, объект незавершенного строительства					43:30:340102				
5.	Адрес здания, сооружения, объекта незавершенного строительства					—				
5.1.	Сведения о местоположении здания, сооружения, объекта незавершенного строительства (при отсутствии адреса) в структурированном в соответствии с федеральной информационной адресной системой виде					Российская Федерация, Кировская область, Слободской р-н, Центральный п				
5.2.	Дополнительные сведения о местоположении					—				
6.	Иные сведения					—				
3. Пояснения к сведениям об объекте недвижимости с кадастровым номером 43:30:340102:198 :										
1.	—									
1. Сведения о характерных точках контура объекта недвижимости с кадастровым номером 43:44:320166:21 :										
Система координат МСК-43, зона 2 Зона № 2										
Обоз- начение харак- терных точек границ	Содержатся в Едином государственном реестре недвижимости			Определены в ходе выполнения комплексных кадастровых работ			Метод определения координат	Формулы, примененные для расчета средней квадратической погрешности определения координат характерных точек (Mt), м, с подставленными в такие формулы значениями и итоговые (вычисленные) значения Mt, м		
	координаты, м		Радиус, м	координаты, м		Радиус, м				
	X	Y	R	X	Y	R				
1	2	3	4	5	6	7	8	9		
н824О	—	—	—	634 228,69	2 234 993,54	—	Метод спутниковых геодезических измерений (определений)	ПО LandStar7 = 0,10		
н825О	—	—	—	634 227,31	2 235 001,24	—				
н826О	—	—	—	634 219,70	2 234 999,88	—				
н827О	—	—	—	634 221,08	2 234 992,18	—				
н824О	—	—	—	634 228,69	2 234 993,54	—				

2. Сведения о характеристиках объекта недвижимости с кадастровым номером 43:44:320166:21 :		
№ п/п	Наименование характеристики	Значение характеристики
1	2	3
1.	Вид объекта недвижимости	Здание
2.	Ранее присвоенный государственный учетный номер (инвентарный) здания, сооружения, объекта незавершенного строительства	Инвентарный номер 4010, Кадастровый номер 43:30:040102:0005:4010/17/A
3.	Кадастровый номер земельного участка (земельных участков), в границах которого (которых) расположены здание, сооружение, объект незавершенного строительства	43:30:340102:72
4.	Уникальный учетный номер кадастрового квартала, в границах которого расположены здание, сооружение, объект незавершенного строительства	43:30:340102
5.	Адрес здания, сооружения, объекта незавершенного строительства	—
5.1.	Сведения о местоположении здания, сооружения, объекта незавершенного строительства (при отсутствии адреса) в структурированном в соответствии с федеральной информационной адресной системой виде	Российская Федерация, Кировская область, Слободской р-н, Слободской г, Боровая ул
5.2.	Дополнительные сведения о местоположении	—
6.	Иные сведения	—
3. Пояснения к сведениям об объекте недвижимости с кадастровым номером 43:44:320166:21 :		
1.	—	

Сведения о зданиях, сооружениях, объектах незавершенного строительства, необходимые для исправления реестровых ошибок в сведениях об описании их местоположения	
--	--

1. Сведения о характерных точках контура	вид объекта недвижимости (здание, сооружение, объект незавершенного строительства)
--	--

с кадастровым номером


Система координат	Зона №
-------------------	--------

Обозначение характерных точек границ	Содержатся в Едином государственном реестре недвижимости			Определены в ходе выполнения комплексных кадастровых работ			Метод определения координат	Формулы, примененные для расчета средней квадратической погрешности определения координат характерных точек (Mt), м, с подставленными в такие формулы значениями и итоговые (вычисленные) значения Mt, м
	координаты, м		Радиус, м	координаты, м		Радиус , м		
	X	Y	R	X	Y	R		
1	2	3	4	5	6	7	8	9

2. Иные сведения об объекте недвижимости с кадастровым номером	:
--	---

--	--


3. Пояснения к сведениям об объекте недвижимости с кадастровым номером	:
--	---

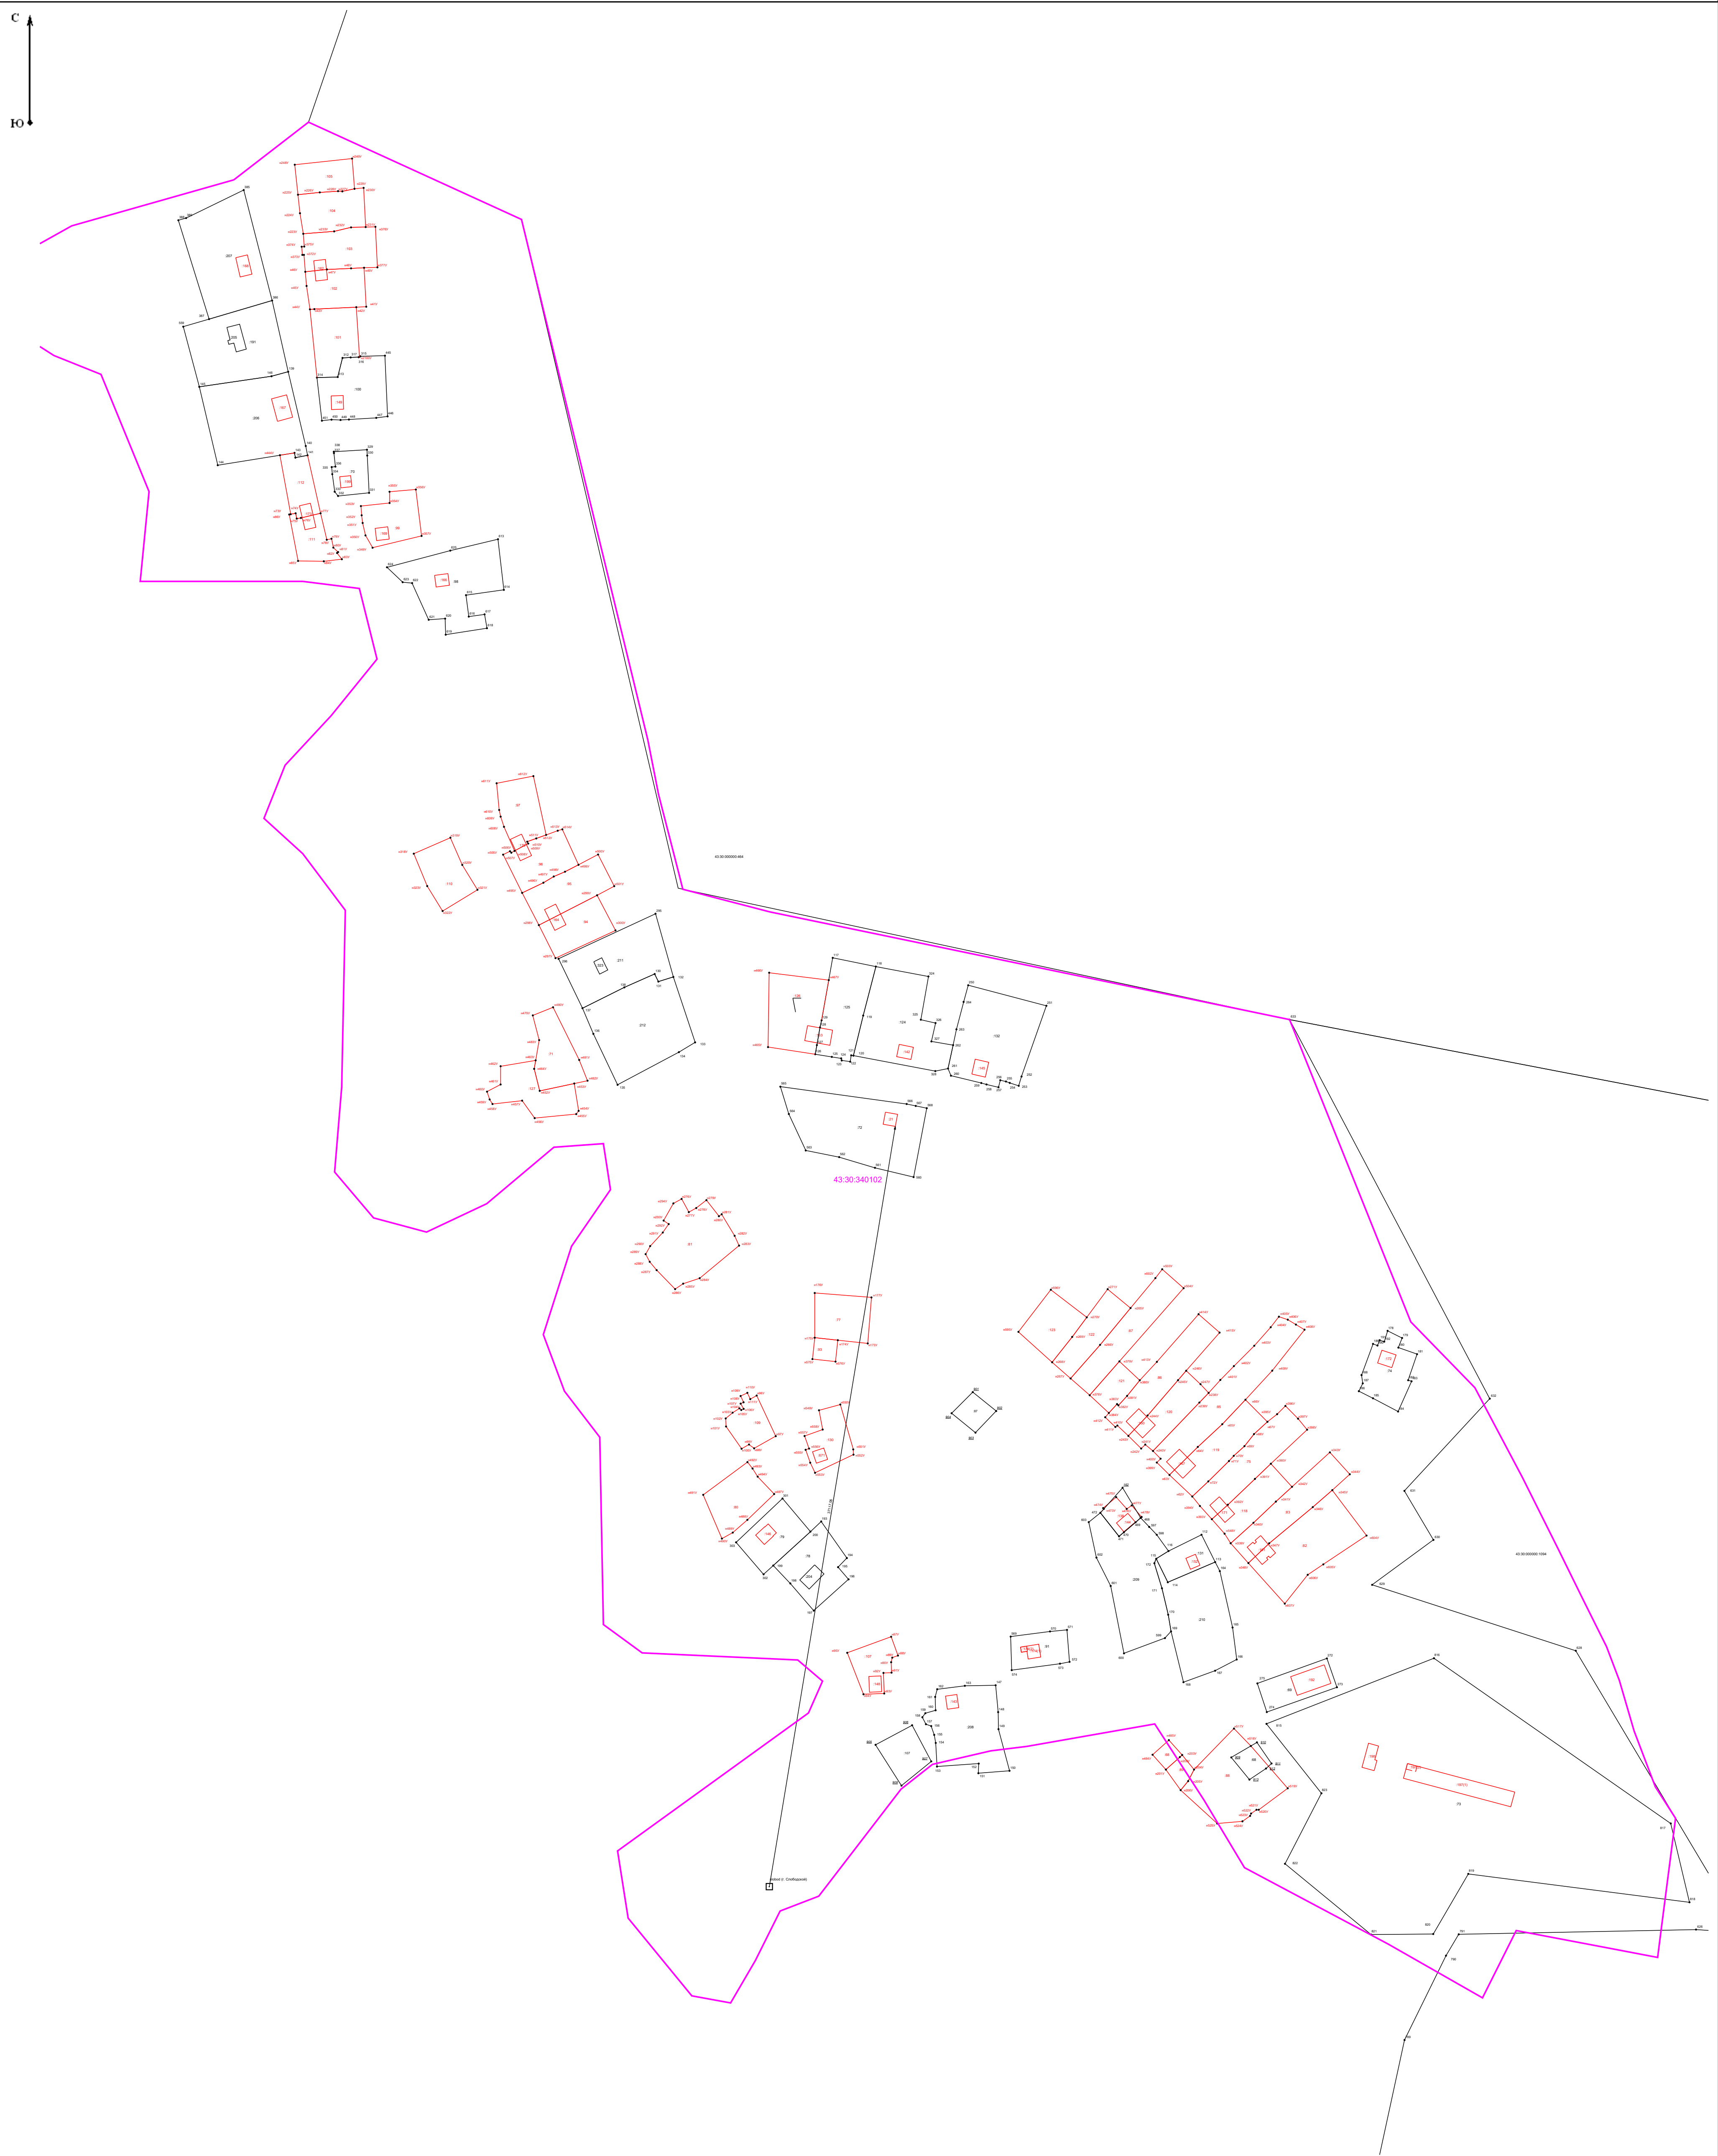

Масштаб 1:2 000

- Условные обозначения:**
- Граница кадастрового квартала
 - Граница земельного участка
 - Граница земельного участка, установленная при проведении кадастровых работ
 - Номер кадастрового квартала
 - Обозначение земельных участков (существующих)
 - Обозначение земельных участков (уточняемых)
 - Характерная точка границы земельного участка, полученная при проведении кадастровых работ, сведения о которой позволяют однозначно определить ее положение на местности и ее обозначение
 - Направления геодезических построений при определении координат характерных точек границ земельного участка
 - пункт геодезической сети специального назначения

С
Ю

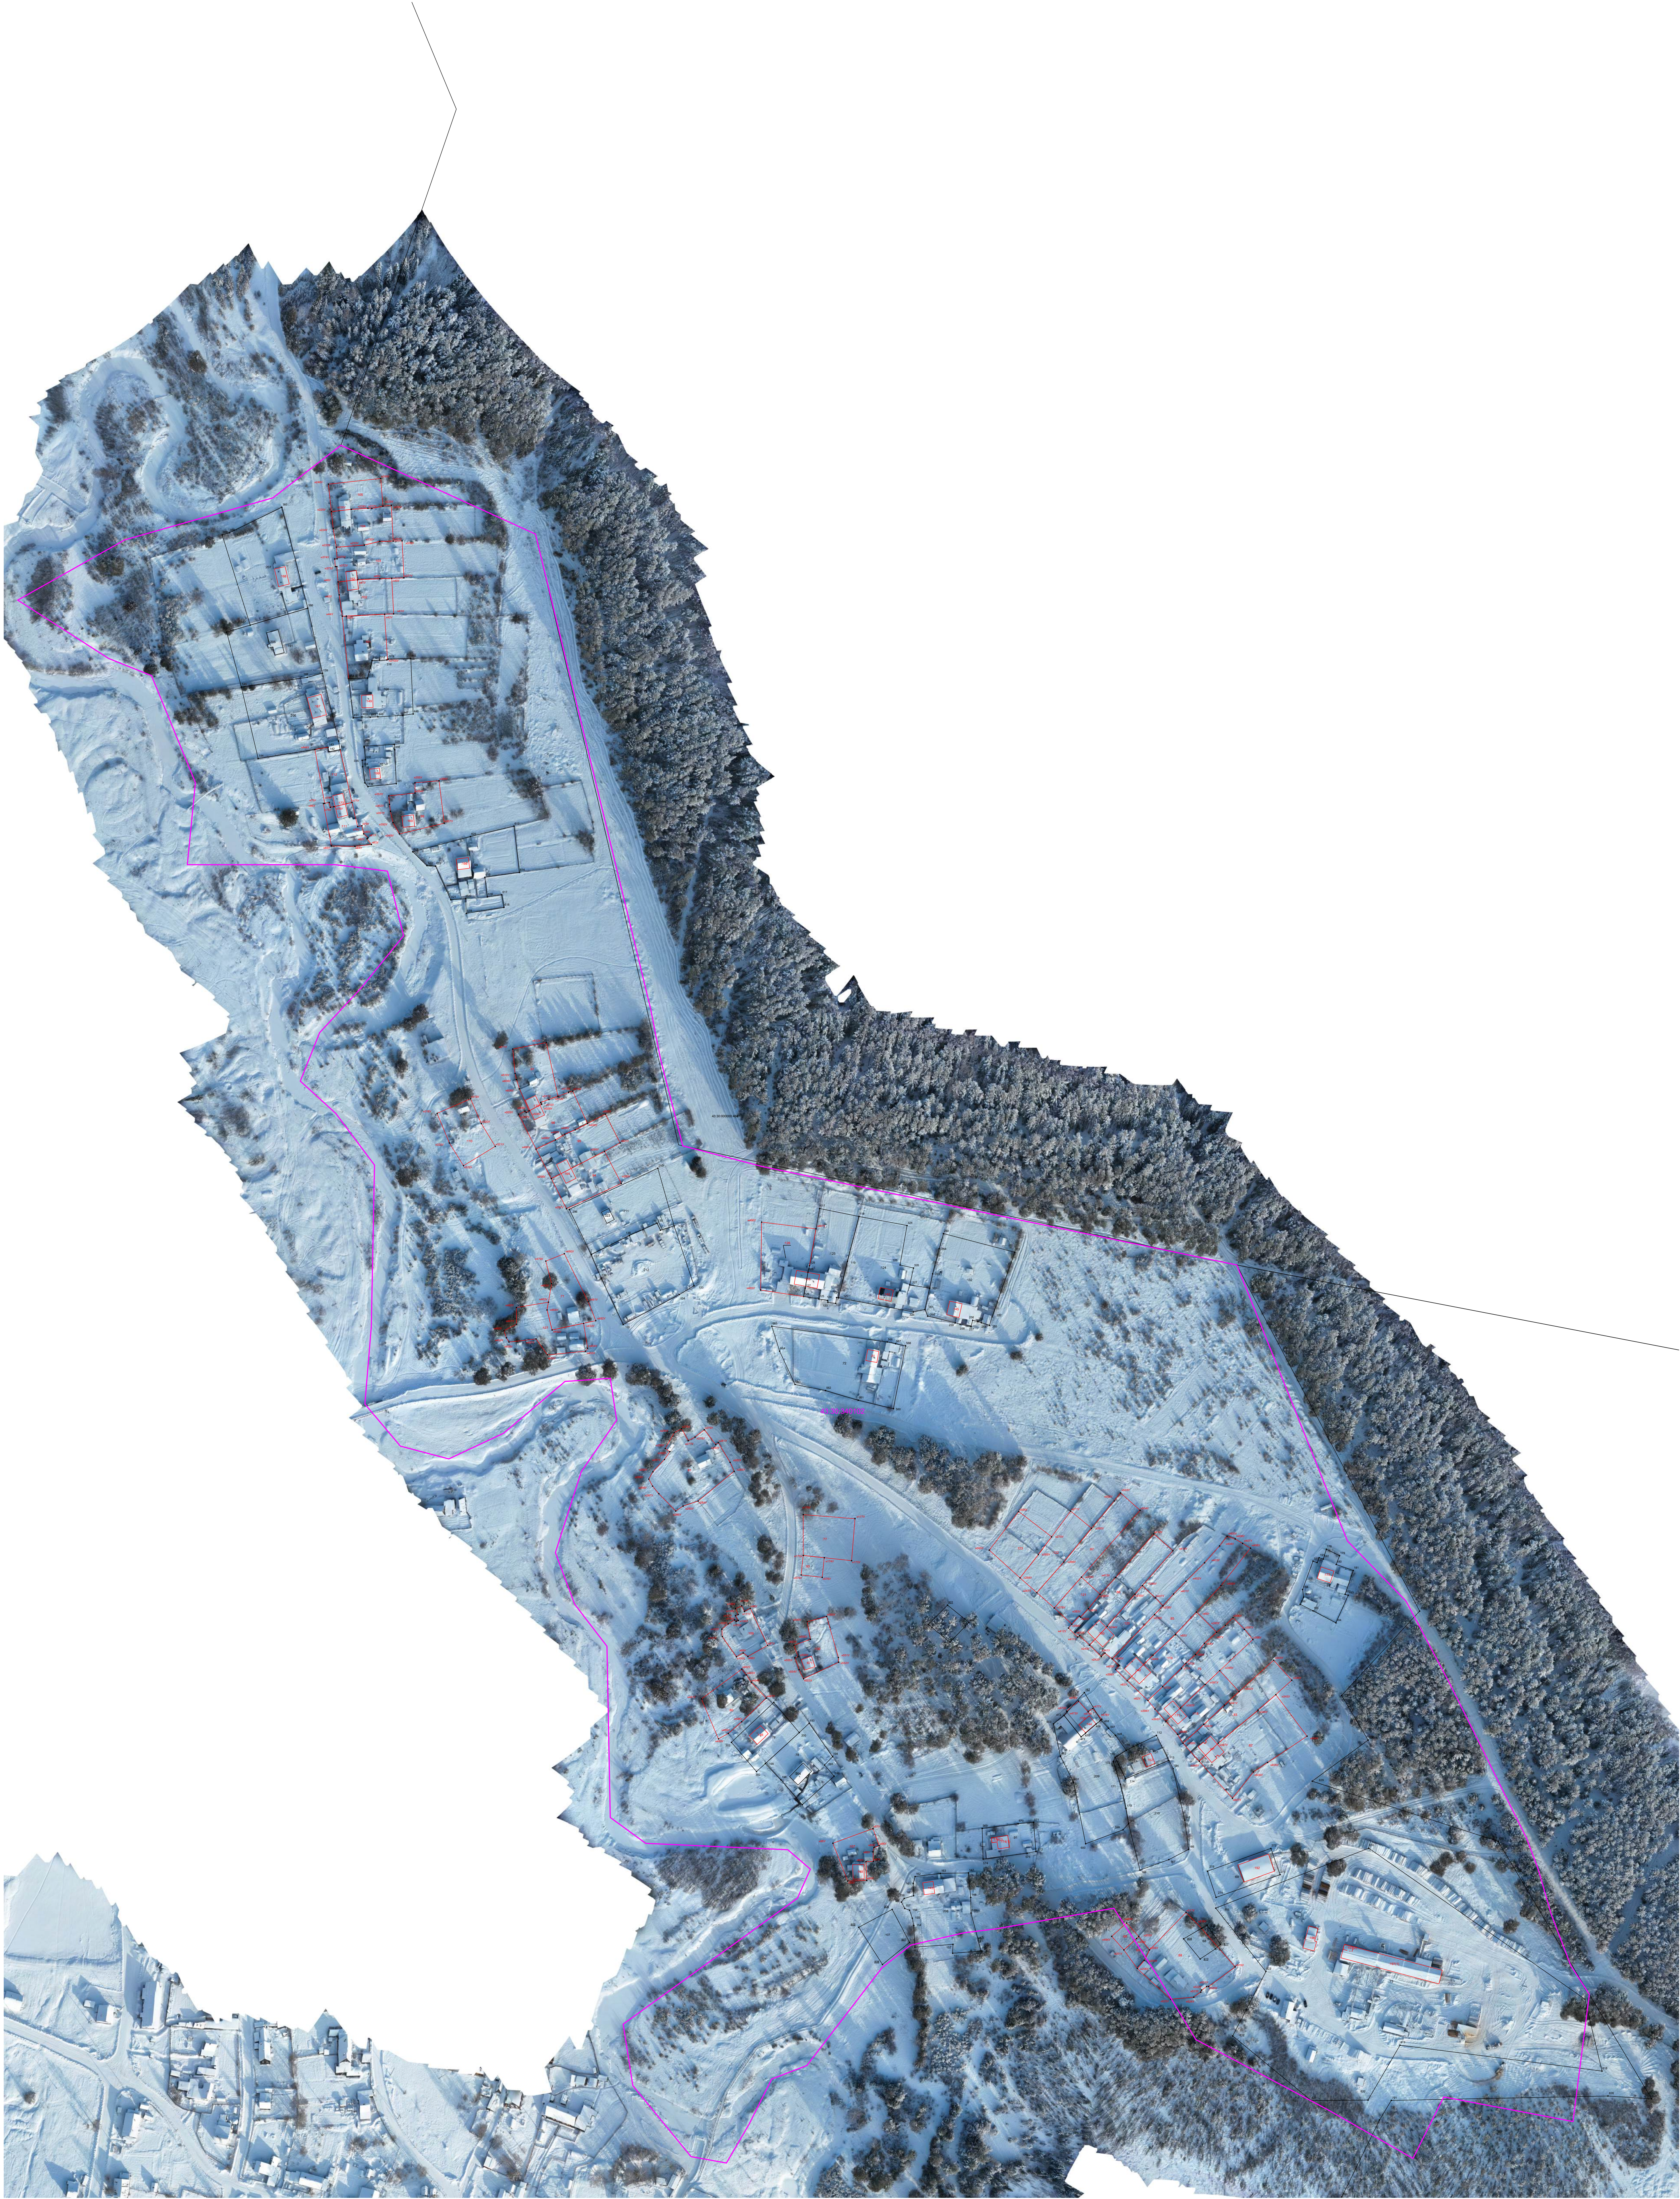

Масштаб 1:1 500

Условные обозначения:

- Граница кадастрового квартала
- 43:39:350108 - Номер кадастрового квартала
- Граница земельного участка, объекта капитального строительства
- Граница земельного участка, объекта капитального строительства, установленная при проведении кадастровых работ
- Контур и обозначение сооружения или ОИС
- Обозначение земельных участков (существующих)
- Обозначение земельных участков (уточняемых)
- Характерная точка границы земельного участка, полученная при проведении кадастровых работ, сведения о которой позволяют однозначно определить ее положение на местности и ее обозначение
- Прекращающая существование точка, сведения о которой позволяют однозначно определить ее местоположение
- Характерная точка границы, сведения о которой позволяют однозначно определить ее положение на местности и ее обозначение