


Схема границ земельных участков

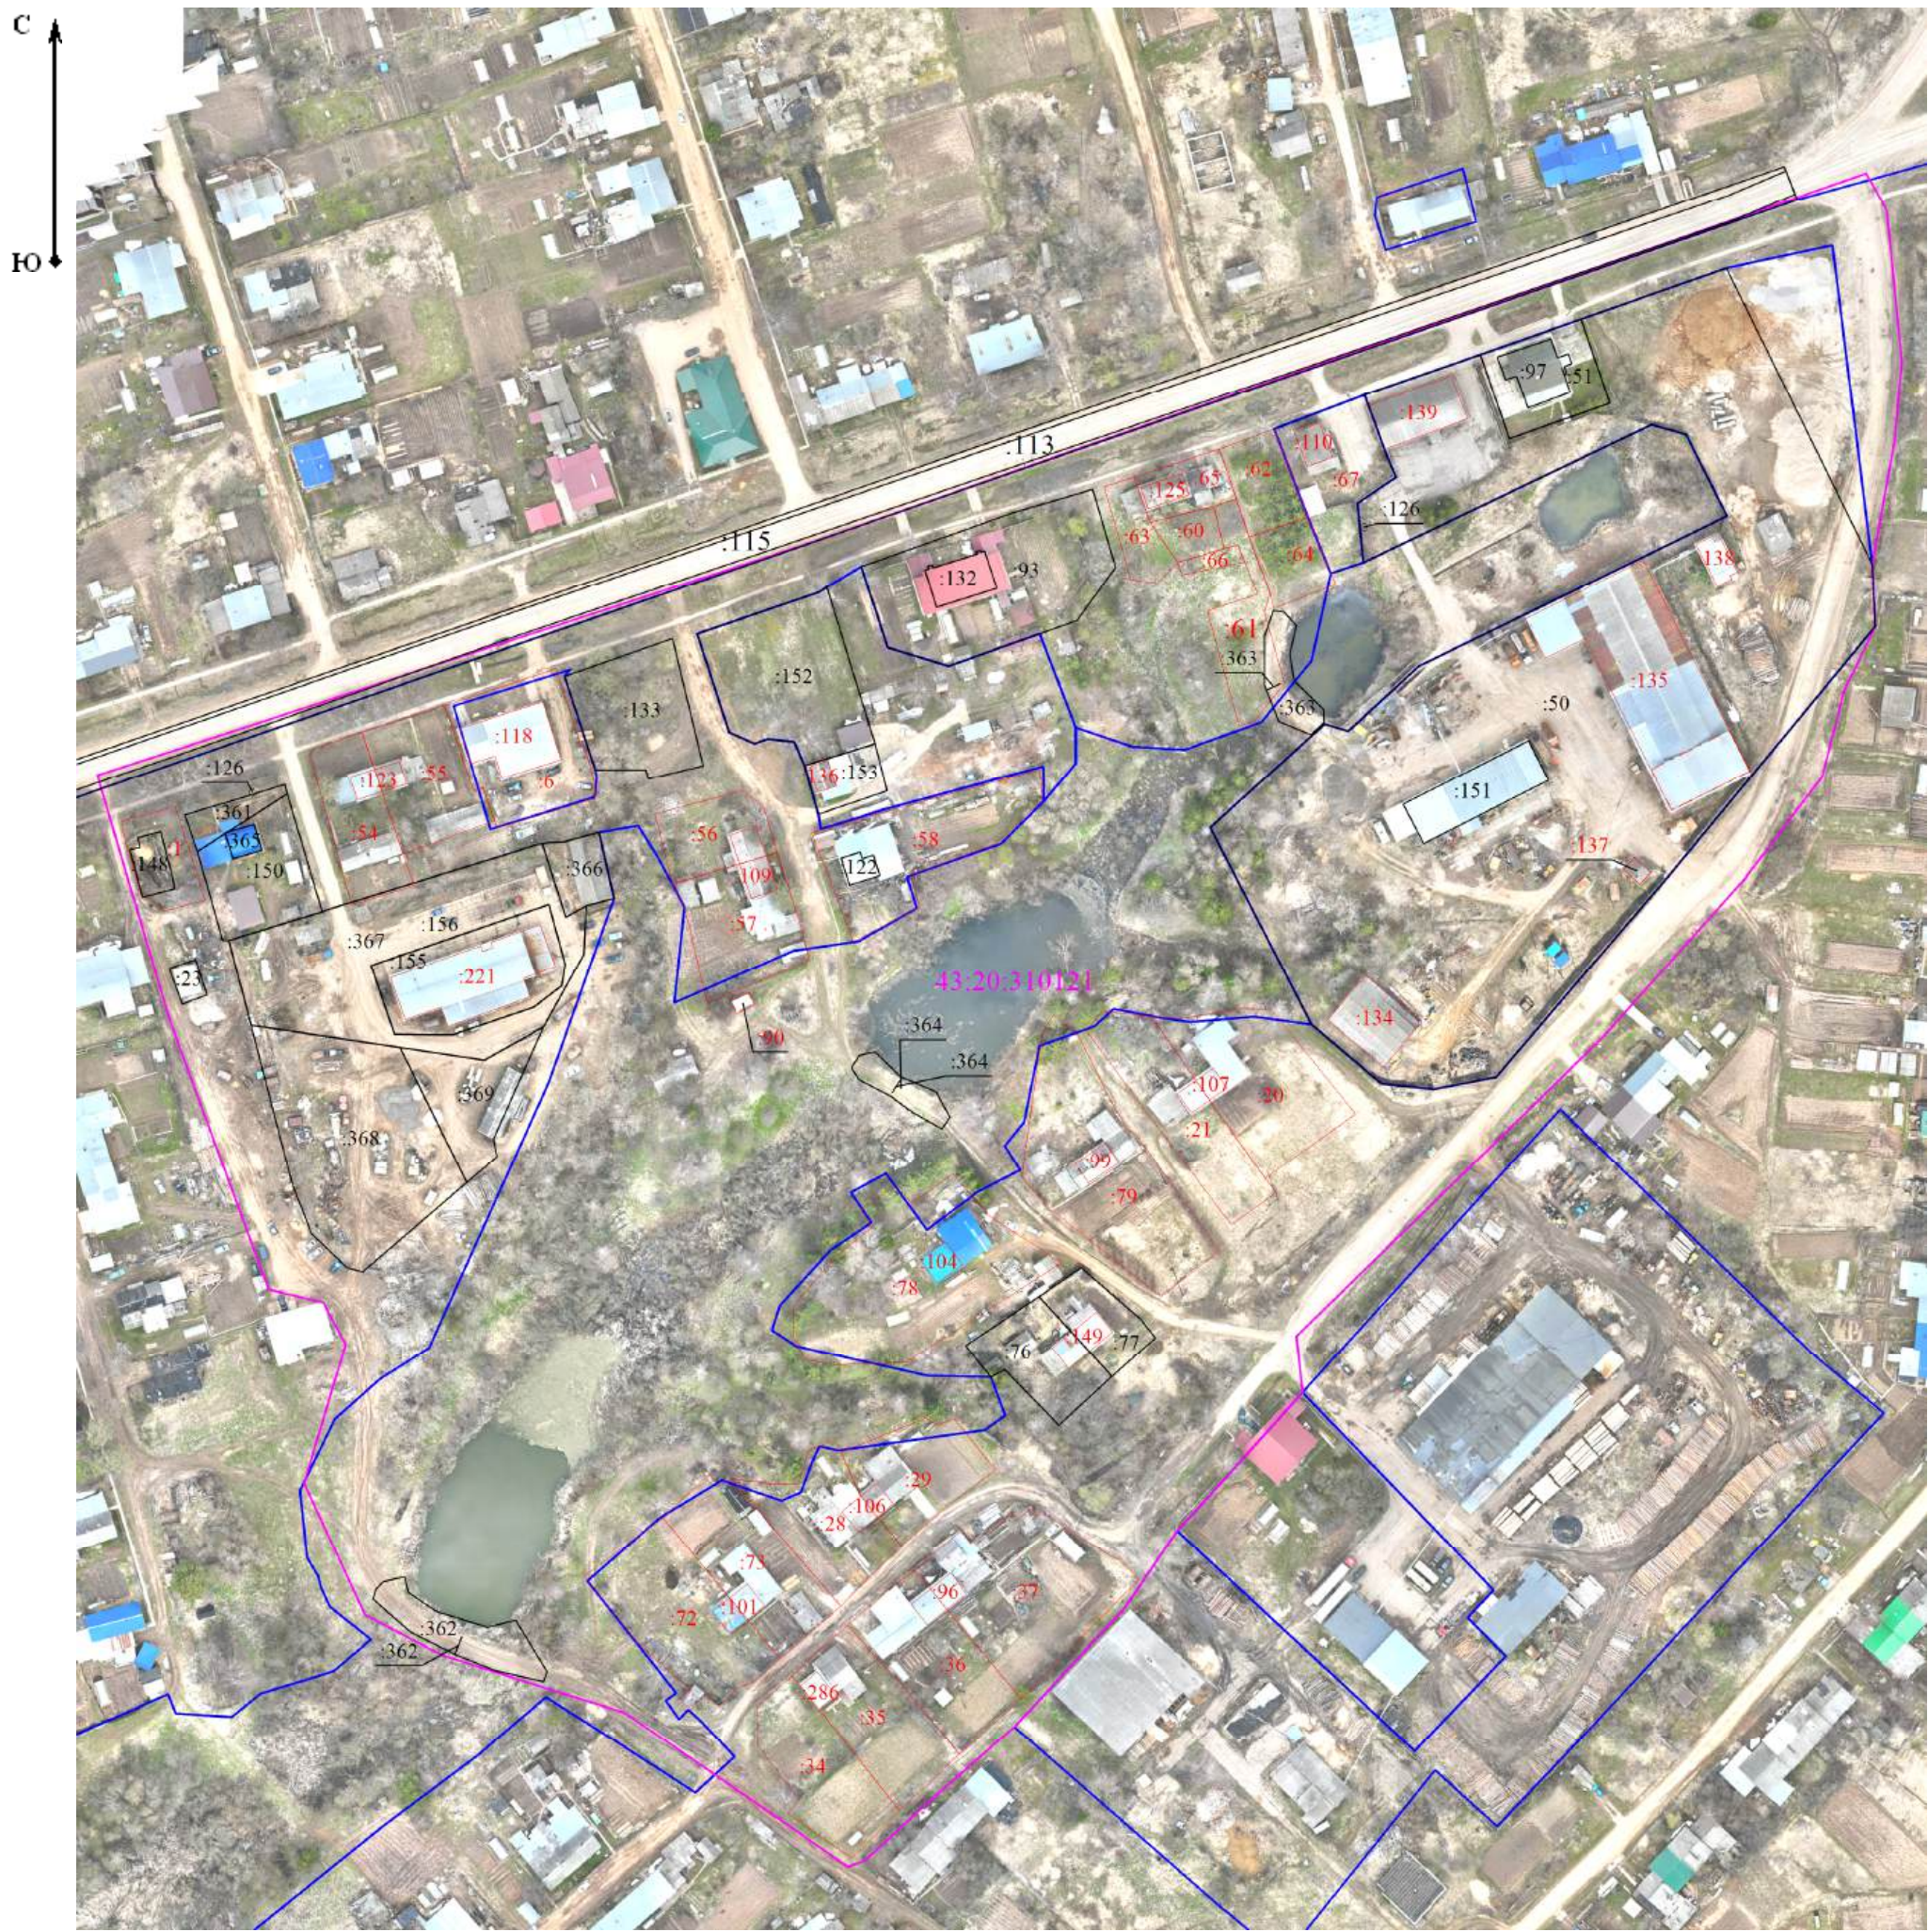

Масштаб 1:2 000

Условные обозначения:

- 1 - Существующая точка, имеющиеся в ГКН сведения о которой позволяют однозначно определить ее местоположение
- н1У - Образуемая точка, сведения о которой позволяют однозначно определить ее местоположение
- Прекращающая существование точка, сведения о которой позволяют однозначно определить ее местоположение
- Прекращающая существование точка, сведения о которой не позволяют однозначно определить ее местоположение
- часть границы, сведения ЕГРН о которой позволяют однозначно определить ее положение на местности
- часть границы, местоположение которой определено при выполнении кадастровых работ
- часть границы, сведения ЕГРН о которой не позволяют однозначно определить ее положение на местности
- Граница кадастрового квартала
- Граница территориальной зоны
- Граница населённого пункта

КАРТА-ПЛАН ТЕРРИТОРИИ					
Пояснительная записка					
1. Сведения о территории выполнения комплексных кадастровых работ:					
Кировская область, р-н. Немский, пгт. Нема (наименование субъекта Российской Федерации, муниципального образования, населенного пункта, уникальные учетные номера кадастровых кварталов, иные сведения, позволяющие определить местоположение территории, на которой выполняются комплексные кадастровые работы, например, наименование садоводческого или огороднического некоммерческого товарищества, гаражного кооператива, элемента планировочной структуры)					
2. Основания выполнения комплексных кадастровых работ:					
Наименование, дата и номер документа, на основании которого выполняются комплексные кадастровые работы: Муниципальный контракт № 0340200003326003364 от 2 июля 2026 г.					
3. Дата подготовки карты-плана территории: 5 июля 2026 г.					
4. Сведения о заказчике(ах) комплексных кадастровых работ:					
В отношении юридического лица, органа местного самоуправления муниципального района, муниципального округа или городского округа либо уполномоченного исполнительного органа государственной власти субъекта Российской Федерации:					
полное или сокращенное (в случае, если имеется) наименование: Муниципальное учреждение Администрация Немского муниципального округа Кировской области					
основной государственный регистрационный номер: 1214300010902					
идентификационный номер налогоплательщика: 4320001233					
В отношении физического лица или представителя физических или юридических лиц:					
фамилия, имя, отчество (последнее - при наличии): -					
страховой номер индивидуального лицевого счета в системе обязательного пенсионного страхования Российской Федерации (СНИЛС): -					
Наименование и реквизиты документа, подтверждающие полномочия представителя заказчика(ов) комплексных кадастровых работ: -					
Адрес электронной почты (для направления уведомления о результатах внесения сведений в Единый государственный реестр недвижимости): admnems@kirovreg.ru					
5. Сведения об исполнителе комплексных кадастровых работ:					
Полное или сокращенное (в случае, если имеется) наименование и адрес юридического лица, с которым заключен государственный или муниципальный контракт либо договор подряда на выполнение комплексных кадастровых работ: ООО "ГеоКадастр43", адрес: 610002, РФ, г. Киров, ул. Свободы, д. 131, офис 9					
Фамилия, имя, отчество кадастрового инженера (последнее - при наличии): Мишарин Михаил Александрович					
и основной государственный регистрационный номер кадастрового инженера индивидуального предпринимателя (ОГРНИП): -					
Страховой номер индивидуального лицевого счета в системе обязательного пенсионного страхования Российской Федерации (СНИЛС) кадастрового инженера: 101-401-499-83					
Уникальный реестровый номер кадастрового инженера в реестре саморегулируемой организации кадастровых инженеров и дата внесения сведений о физическом лице в такой реестр: 0932, 21 октября 2016 г.					
Полное или (в случае, если имеется) сокращенное наименование саморегулируемой организации кадастровых инженеров, членом которой является кадастровый инженер: СРО АКИ «Поволжье»					
Контактный телефон: +79539448800					
Почтовый адрес и адрес электронной почты, по которым осуществляется связь с кадастровым инженером: 610002, Кировская обл, Киров г, Свободы ул, д 131, 9 офис, info@geokad43.ru					
6. Перечень документов, использованных при подготовке карты-плана территории:					
№ п/п	Реквизиты документа				
	Вид	Дата	Номер	Наименование	Иные сведения
1	2	3	4	5	6
1	Кадастровый план территории	5 апреля 2026 г.	****_***/****_*****	Кадастровый план территории	—
2	Иной документ, содержащий описание объекта	29 ноября 2000 г.	инв.№ 21	Технический отчет по инвентаризации земель в квартале № 21 п.г.т. Нема Немского района Кировской области	—
3	Иной документ, содержащий описание объекта	10 января 2009 г.	8976	Планшет ООО «Тримм»	—
4	Иной документ	21 апреля 2026 г.	170-9761/2026-В	Выписка о пунктах государственной геодезической сети, государственной нивелирной сети, государственной гравиметрической сети и геодезических сетей специального назначения на бумажном носителе и в электронном виде	—
5	Договор аренды (субаренды)	20 июля 2020 г.	503	Договор аренды земельного участка	—
6	Договор аренды (субаренды)	3 января 2005 г.	34	Договор аренды земельного участка	—
7	Нормативный правовой акт органа местного самоуправления	3 ноября 2011 г.	816	Распоряжение	—
8	Договор аренды (субаренды)	3 января 2005 г.	28	Договор аренды земельного участка	—
9	Нормативный правовой акт органа местного самоуправления	18 ноября 2025 г.	465	Распоряжение	—
10	Договор аренды (субаренды)	28 декабря 2012 г.	75	Договор аренды земельного участка	—
11	Договор аренды (субаренды)	3 января 2005 г.	37	Договор аренды земельного участка	—
12	Договор аренды (субаренды)	3 января 2005 г.	39	Договор аренды земельного участка	—
13	Нормативный правовой акт органа местного самоуправления	19 сентября 2014 г.	578	Распоряжение	—
14	Нормативный правовой акт органа местного самоуправления	14 февраля 2018 г.	58	Распоряжение	—
15	Нормативный правовой акт органа местного самоуправления	2 апреля 2018 г.	90	Распоряжение	—
16	Договор аренды (субаренды)	3 января 2005 г.	38	Договор аренды земельного участка	—
17	Договор аренды (субаренды)	4 сентября 2018 г.	339	Договор аренды земельного участка	—
18	Договор аренды (субаренды)	12 мая 2022 г.	604	Договор аренды земельного участка	—
7. Пояснения к карте-плану территории:					

ООО «ГеоКадастр43» выполняет комплексные кадастровые работы кадастрового квартала 43:20:310121 на основании муниципального контракта № 0340200003326003364 от «02» апреля 2026г.

Кадастровый инженер является членом саморегулируемой организации "Ассоциация кадастровых инженеров Поволжья" (СРО АКИ "Поволжье"), регистрационный номер в государственном реестре саморегулируемых организаций кадастровых инженеров № 009 от 21.10.2016; свидетельство о членстве в саморегулируемой организации в сфере кадастровой деятельности № 0932 от 03.10.2016; № регистрации в государственном реестре лиц, осуществляющих кадастровую деятельность 35259; страховой номер индивидуального лицевого счета в системе обязательного пенсионного страхования Российской Федерации (СНИЛС) 101-401-499 83.

Документация по планировке территории на кадастровый квартал 43:20:310121 не разрабатывалась и не утверждалась. Поэтому в карте-плане территории отсутствуют образуемые участки.

Правообладатели объектов недвижимости извещены о начале выполнения комплексных кадастровых работ в установленных законодательством порядке и сроках. Инвентаризация кадастрового квартала 43:20:310121 (Технический отчет по инвентаризации земель в квартале № 21 п.г.т. Нема Немского района Кировской области инв.№ 21 от 29.11.2000) была проведена в 2000 году в местной системе координат пгт. Нема, не принятой для ведения кадастра недвижимости, но не утверждена. В качестве картографического материала был использован планшет ООО «Тримм» № 8976 от 2009г. Инвентаризация кадастрового квартала и планшеты ортофотоплана, являются документами, подтверждающими фактическое местоположение границ на местности на протяжении 15 и более лет (далее: «фактические границы»). При подготовке данного карта-плана территории были использованы документы, определявшие местоположение границ и площади земельных участков при их образовании и предоставлении (свидетельства старого образца, договоры аренды), предоставленные органом местного самоуправления (далее: «границы по исходным документам»), которые включены в состав приложений. Таким образом, уточнение местоположения границ и площади всех земельных участков, расположенных в кадастровом квартале 43:20:310121, в данном карте-плане территории проводится в соответствии с границами по исходным документам, с учетом сведений о фактических границах, установленных методом спутниковых геодезических измерений в ходе данных комплексных кадастровых работ (далее «границ во время ККР»); в случае отсутствия сведений о границах по исходным документам уточнение земельных участков проводится по фактическим границам и границам во время ККР.

При уточнении местоположения контуров объектов недвижимости (далее «ОКСы») не были использованы сведения, содержащиеся в технических паспортах на ОКСы, так как инвентаризация объектов капитального строительства, которая проводилась раньше и кадастровый учет, осуществляемый на сегодняшний день, имеют в своей основе разные принципы. Поэтому контуры зданий соответствуют (с учетом средней квадратической погрешности определения координат поворотных точек) фактической ситуации на местности на момент подготовки данного карта-плана территории.

Дата подготовки документа является обязательным элементом для корректного формирования XML файла. В большинстве исходных документах на земельные участки отсутствует дата их выдачи. Поэтому была внесена ориентировочная дата выдачи.

Площадь земельного участка с кадастровым номером 43:20:310121:79 увеличилась на величину более 10 процентов, но не более чем на величину предельного минимального размера земельного участка (200 кв.м.), предусмотренного в данной территориальной зоне для соответствующего вида разрешенного использования земельного участка.

Земельные участки с кадастровыми номерами 43:20:310121:6, 43:20:310121:20 и 43:20:310121:21, 43:20:310121:28, 43:20:310121:29, 43:20:310121:55, 43:20:310121:57, 43:20:310121:72, 43:20:310121:73, 43:20:310121:78, 43:20:310121:79 не полностью входят в границы территориальной зоны. Требуется в дальнейшем исправить местоположение границ данных территориальных зон.

ОКС с КН 43:20:310119:286 фактически наполовину снесён. Поэтому уточняется лишь та его часть, которая фактически сохранилась на местности.

ОКС с КН 43:20:310121:135 фактически имеет два этажа: наземный и надземный, в то время как в ЕГРН ошибочно внесено количество этажей 1, в том числе 0 подземных.

ОКС с КН 43:20:310121:137 фактически имеет два этажа: цокольный и наземный, в то время как в ЕГРН ошибочно внесено количество этажей 1, в том числе 0 подземных.

ОКСы с КН 43:20:310121:116, 43:20:310121:119, 43:20:310121:120 фактически расположены за пределами кадастрового квартала 43:20:310121. Поэтому они исключены из данных комплексных кадастровых работ.

ОКС с КН 43:20:310101:355 фактически разрушен, отсутствует на местности, но ранее располагался в границах ЗУ 43:20:310121:152. Поэтому он исключен из данных комплексных кадастровых работ, но указан как расположенный в границах данных земельных участков, так как собственники не предприняли необходимых действий для снятия данного ОКСа с государственного кадастрового учёта.

При определении координат точек границ земельных участков и точек объектов капитального строительства был использован метод спутниковых геодезических измерений (определений). Поэтому не приведены формулы для расчета средней квадратической погрешности координат точек границ земельных участков и объектов капитального строительства, т.к. было использовано программное обеспечение ИО LandStar.

Сведения о пунктах геодезической сети и средствах измерений

1. Сведения о пунктах геодезической сети:

№ п/п	Вид геодезической сети	Название пункта геодезической сети и тип знака	Система координат пункта геодезической сети	Координаты пункта, м		Дата обследования 2 мая 2026 г.		
				X	Y	Сведения о состоянии		
						наружного знака пункта	центра пункта	марки центра пункта
1	2	3	4	5	6	7	8	9
1	Геодезическая сеть специального назначения, СДГС. Отсутствует	пета (пгт. Нема), Отсутствует	МСК-43, зона 2	461 536,64	2 246 783,23	—	—	—

2. Сведения об использованных средствах измерений:

№ п/п	Наименование и обозначение типа средства измерений - прибора (инструмента, аппаратуры)	Заводской или серийный номер средства измерений	Реквизиты свидетельства о поверке прибора (инструмента, аппаратуры) и (или) срок действия поверки
1	2	3	4
1	GNSS-станции опорные спутниковые геодезические многочастотные NET-G3	401-01695	С-ДЮП/04-08-2025/454745781 от 04.08.2025
2	Аппаратура геодезическая спутниковая SOKKIA GRX1	664-00537	С-ГКФ/25-03-2026/513554607 от 25.03.2026
3	Аппаратура геодезическая спутниковая TOPCON NET G3A	618-00518	С-ДЮП/01-08-2025/454745797 от 01.08.2025

Сведения об уточняемых земельных участках							
1. Сведения о характерных точках границ уточняемого земельного участка с кадастровым номером					43:20:310121:1		
Система координат					МСК-43, зона 2		
					Зона № 2		
Обозначение характерных точек границ	Координаты, м				Метод определения координат	Формулы, примененные для расчета средней квадратической погрешности определения координат характерных точек границ (Mt), с подставленными в такие формулы значениями и итоговые (вычисленные) значения Mt, м	Описание закрепления точки
	содержатся в Едином государственном реестре недвижимости		определены в результате выполнения комплексных кадастровых работ				
	X	Y	X	Y			
1	2	3	4	5	6	7	8
1	461 671,59	2 247 369,24	461 671,50	2 247 369,36	Метод спутниковых геодезических измерений (определений)	Mt=0.10 = 0,10	Нет закрепления
2	461 676,66	2 247 383,94	461 675,91	2 247 384,76			
3	461 650,10	2 247 392,76	461 649,42	2 247 393,28			
n4У	—	—	461 646,38	2 247 381,56			Забор
4/5	461 645,63	2 247 376,74	461 650,07	2 247 375,50			Нет закрепления
1	461 671,59	2 247 369,24	461 671,50	2 247 369,36			
2. Сведения о частях границ уточняемого земельного участка с кадастровым номером 43:20:310121:1							
Обозначение части границ		Горизонтальное проложение (S), м		Описание прохождения части границ		Сведения о согласовании местоположения границ (согласовано/спорное)	
от т.	до т.						
1	2	3		4		5	
1	2	16,02		Нет закрепления		согласовано	
2	3	27,83					
3	n4У	12,11					
n4У	5	7,10					
5	1	22,29					
3. Сведения о характеристиках уточняемого земельного участка с кадастровым номером 43:20:310121:1							
№ п/п	Наименование характеристики земельного участка				Значение характеристики		
1	2				3		
1.	Сведения об адресе земельного участка				—		
1.1.	Сведения об ином месте нахождения земельного участка, не являющегося объектом адресации, в структурированном виде				613470, Российская Федерация, Кировская область, Немский муниципальный округ, Нема поселок городского типа		
1.2.	Дополнительные сведения о месте нахождения земельного участка				—		
2.	Площадь земельного участка ± величина погрешности определения (вычисления) площади (P ± ΔP), м²				442 ± 7		
3.	Формула, примененная для вычисления предельной погрешности определения площади земельного участка, с подставленными значениями и итоговые (вычисленные) значения				ΔP = 3,5*0,10*√(442) = 7		
4.	Площадь земельного участка согласно сведениям Единого государственного реестра недвижимости (Ркад), м²				442		
5.	Оценка расхождения Р и Ркад (Р - Ркад), м²				0		
6.	Предельный минимальный и максимальный размеры земельного участка (Рмин и Рмакс), м²				— —		
7.	Вид (виды) разрешенного использования				Коммунальное обслуживание		
7.1.	Дополнительные сведения об использовании земельного участка				—		
8.	Кадастровый или иной государственный учетный номер (инвентарный) здания, сооружения, объекта незавершенного строительства, расположенного на земельном участке				43:20:310121:148		
9.	Сведения о земельных участках (землях общего пользования, территории общего пользования), посредством которых обеспечивается доступ				Земли общего пользования		
10.	Иные сведения				—		
4. Пояснения к сведениям об уточняемом земельном участке с кадастровым номером 43:20:310121:1							
1.	—						
1. Сведения о характерных точках границ уточняемого земельного участка с кадастровым номером 43:20:310121:6							
Система координат МСК-43, зона 2							
Зона № 2							
Обозначение характерных точек границ	Координаты, м				Метод определения координат	Формулы, примененные для расчета средней квадратической погрешности определения координат характерных точек границ (Mt), с подставленными в такие формулы значениями и итоговые (вычисленные) значения Mt, м	Описание закрепления точки
	содержатся в Едином государственном реестре недвижимости		определены в результате выполнения комплексных кадастровых работ				
	X	Y	X	Y			
1	2	3	4	5	6	7	8
10324/6	461 704,23	2 247 463,06	461 704,27	2 247 460,59	Метод спутниковых геодезических измерений (определений)	Mt=0.10 = 0,10	Угол забора
10327/7	461 714,40	2 247 495,70	461 714,81	2 247 491,89			Нет закрепления
n8У	—	—	461 692,70	2 247 499,00			
n9У	—	—	461 692,92	2 247 499,82			
10	461 712,53	2 247 494,22	—	—	—	—	—

1	2	3	4	5	6	7	8
10325/1 1	461 686,11	2 247 502,88	461 686,24	2 247 501,71	Метод спутниковых геодезических измерений (определений)	Мт=0.10 = 0,10	Нет закрепления
10329/1 2	461 683,81	2 247 503,22	461 682,18	2 247 502,73			
10330/1 3	461 678,60	2 247 502,72	461 678,12	2 247 502,73			
н14У	—	—	461 669,81	2 247 475,27			
10326/1 5	461 669,46	2 247 473,33	461 671,80	2 247 474,60			Забор
н16У	—	—	461 681,14	2 247 471,44			
н17У	—	—	461 680,21	2 247 468,69			Угол забора
10324/6	461 704,23	2 247 463,06	461 704,27	2 247 460,59			
2. Сведения о частях границ уточняемого земельного участка с кадастровым номером						43:20:310121:6 :	
Обозначение части границ		Горизонтальное проложение (S), м	Описание прохождения части границ		Сведения о согласовании местоположения границ (согласовано/спорное)		
от т.	до т.						
1	2	3	4		5		
6	7	33,03	Нет закрепления		согласовано		
7	н8У	23,23					
н8У	н9У	0,85					
н9У	11	6,94					
11	12	4,19					
12	13	4,06					
13	н14У	28,69					
н14У	15	2,10					
15	н16У	9,86					
н16У	н17У	2,90					
н17У	6	25,39					
3. Сведения о характеристиках уточняемого земельного участка с кадастровым номером						43:20:310121:6 :	
№ п/п	Наименование характеристики земельного участка			Значение характеристики			
1	2			3			
1.	Сведения об адресе земельного участка			2dadcl82-2ddf-4b82-a270-a816ac7155bc			
1.1.	Сведения об ином месте нахождения земельного участка, не являющегося объектом адресации, в структурированном виде			—			
1.2.	Дополнительные сведения о месте нахождения земельного участка			—			
2.	Площадь земельного участка ± величина погрешности определения (вычисления) площади (Р ± ΔР), м²			1 208 ± 12			
3.	Формула, примененная для вычисления предельной погрешности определения площади земельного участка, с подставленными значениями и итоговые (вычисленные) значения			ΔР = 3,5*0,10*√(1 208) = 12			
4.	Площадь земельного участка согласно сведениям Единого государственного реестра недвижимости (Ркад), м²			1 208			
5.	Оценка расхождения Р и Ркад (Р - Ркад), м²			0			
6.	Предельный минимальный и максимальный размеры земельного участка (Рмин и Рмакс), м²			—			
7.	Вид (виды) разрешенного использования			для размещения магазина			
7.1.	Дополнительные сведения об использовании земельного участка			—			
8.	Кадастровый или иной государственный учетный номер (инвентарный) здания, сооружения, объекта незавершенного строительства, расположенного на земельном участке			—			
9.	Сведения о земельных участках (землях общего пользования, территории общего пользования), посредством которых обеспечивается доступ			Земли общего пользования			
10.	Иные сведения			—			
4. Пояснения к сведениям об уточняемом земельном участке с кадастровым номером						43:20:310121:6 :	
1.	—						
1. Сведения о характерных точках границ уточняемого земельного участка с кадастровым номером						43:20:310121:20 :	
Система координат МСК-43, зона 2						Зона № 2	
Обозначение характерных точек границ	Координаты, м				Метод определения координат	Формулы, примененные для расчета средней квадратической погрешности определения координат характерных точек границ (Мт), с подставленными в такие формулы значениями и итоговые (вычисленные) значения Мт, м	Описание закрепления точки
	содержатся в Едином государственном реестре недвижимости		определены в результате выполнения комплексных кадастровых работ				
	X	Y	X	Y			
1	2	3	4	5	6	7	8
10333/1 8	461 616,37	2 247 660,97	461 616,60	2 247 659,00	Метод спутниковых геодезических измерений (определений)	Мт=0.10 = 0,10	Нет закрепления
10331/1 9	461 615,11	2 247 670,06	461 616,09	2 247 667,52			
10332/2 0	461 616,60	2 247 687,94	461 618,97	2 247 685,22			
10348/2 1	461 615,53	2 247 695,56	461 618,51	2 247 692,91			
4/22	461 586,25	2 247 717,36	461 589,25	2 247 716,39			

1	2	3	4	5	6	7	8
н23У	—	—	461 571,17	2 247 691,02	Метод спутниковых геодезических измерений (определений)	Mt=0.10 = 0,10	Нет закрепления
н24У	—	—	461 592,62	2 247 675,73			—
25	461 569,04	2 247 689,99	—	—			—
10333/18	461 616,37	2 247 660,97	461 616,60	2 247 659,00	Метод спутниковых геодезических измерений (определений)	Mt=0.10 = 0,10	Нет закрепления
2. Сведения о частях границ уточняемого земельного участка с кадастровым номером					43:20:310121:20		
Обозначение части границ		Горизонтальное проложение (S), м	Описание прохождения части границ		Сведения о согласовании местоположения границ (согласовано/спорное)		
от т.	до т.						
1	2	3	4		5		
18	19	8,54	Нет закрепления		согласовано		
19	20	17,93					
20	21	7,70					
21	22	37,52					
22	н23У	31,15					
н23У	н24У	26,34	—				
н24У	18	29,24					
3. Сведения о характеристиках уточняемого земельного участка с кадастровым номером					43:20:310121:20		
№ п/п	Наименование характеристики земельного участка				Значение характеристики		
1	2				3		
1.	Сведения об адресе земельного участка				—		
1.1.	Сведения об ином месте нахождения земельного участка, не являющегося объектом адресации, в структурированном виде				613470, Российская Федерация, Кировская область, Немский муниципальный округ, Нема поселок городского типа, Заводская улица, дом 2		
1.2.	Дополнительные сведения о месте нахождения земельного участка				—		
2.	Площадь земельного участка ± величина погрешности определения (вычисления) площади (P ± ΔP), м²				1 387 ± 13		
3.	Формула, примененная для вычисления предельной погрешности определения площади земельного участка, с подставленными значениями и итоговые (вычисленные) значения				ΔP = 3,5*0,10*√(1 387) = 13		
4.	Площадь земельного участка согласно сведениям Единого государственного реестра недвижимости (Ркад), м²				1 387		
5.	Оценка расхождения Р и Ркад (Р - Ркад), м²				0		
6.	Предельный минимальный и максимальный размеры земельного участка (Рмин и Рмакс), м²				— —		
7.	Вид (виды) разрешенного использования				личное подсобное хозяйство		
7.1.	Дополнительные сведения об использовании земельного участка				—		
8.	Кадастровый или иной государственный учетный номер (инвентарный) здания, сооружения, объекта незавершенного строительства, расположенного на земельном участке				43:20:310121:107 - многоквартирный дом		
9.	Сведения о земельных участках (землях общего пользования, территории общего пользования), посредством которых обеспечивается доступ				Земли общего пользования		
10.	Иные сведения				—		
4. Пояснения к сведениям об уточняемом земельном участке с кадастровым номером					43:20:310121:20		
1.	—						
1. Сведения о характерных точках границ уточняемого земельного участка с кадастровым номером					43:20:310121:21		
Система координат					МСК-43, зона 2		
					Зона № 2		
Обозначение характерных точек границ	Координаты, м				Метод определения координат	Формулы, примененные для расчета средней квадратической погрешности определения координат характерных точек границ (Mt), с подставленными в такие формулы значениями и итоговые (вычисленные) значения Mt, м	Описание закрепления точки
	содержатся в Едином государственном реестре недвижимости		определены в результате выполнения комплексных кадастровых работ				
	X	Y	X	Y			
1	2	3	4	5	6	7	8
10334/26	461 613,81	2 247 643,16	461 612,69	2 247 640,79	Метод спутниковых геодезических измерений (определений)	Mt=0.10 = 0,10	Нет закрепления
10335/27	461 618,78	2 247 648,45	461 618,05	2 247 645,69			—
10333/18	461 616,37	2 247 660,97	461 616,60	2 247 659,00			
н24У	—	—	461 592,62	2 247 675,73			
28	461 569,05	2 247 690,28	—	—			
н23У	—	—	461 571,17	2 247 691,02	Метод спутниковых геодезических измерений (определений)	Mt=0.10 = 0,10	Нет закрепления
4/29	461 562,38	2 247 694,51	461 567,05	2 247 694,03			
5/30	461 553,86	2 247 682,84	461 557,93	2 247 681,63			
10334/26	461 613,81	2 247 643,16	461 612,69	2 247 640,79			
2. Сведения о частях границ уточняемого земельного участка с кадастровым номером					43:20:310121:21		
Обозначение части границ		Горизонтальное проложение (S), м	Описание прохождения части границ		Сведения о согласовании местоположения границ (согласовано/спорное)		
от т.	до т.						
1	2	3	4		5		
26	27	7,26	Нет закрепления		согласовано		
27	18	13,39					
18	н24У	29,24	—				

1	2	3	4	5
н24У	н23У	26,34	—	согласовано
н23У	29	5,10	Нет закрепления	
29	30	15,39		
30	26	68,31		

3. Сведения о характеристиках уточняемого земельного участка с кадастровым номером 43:20:310121:21 **:**

№ п/п	Наименование характеристики земельного участка	Значение характеристики
1	2	3
1.	Сведения об адресе земельного участка	—
1.1.	Сведения об ином месте нахождения земельного участка, не являющегося объектом адресации, в структурированном виде	613470, Российская Федерация, Кировская область, Немский муниципальный округ, Нема поселок городского типа, Заводская улица, дом 2
1.2.	Дополнительные сведения о месте нахождения земельного участка	—
2.	Площадь земельного участка ± величина погрешности определения (вычисления) площади ($P \pm \Delta P$), м²	$1\,078 \pm 11$
3.	Формула, примененная для вычисления предельной погрешности определения площади земельного участка, с подставленными значениями и итоговые (вычисленные) значения	$\Delta P = 3,5 * 0,10 * \sqrt{(1\,078)} = 11$
4.	Площадь земельного участка согласно сведениям Единого государственного реестра недвижимости (Ркад), м²	1 078
5.	Оценка расхождения Р и Ркад ($P - P_{кад}$), м²	0
6.	Предельный минимальный и максимальный размеры земельного участка ($R_{мин}$ и $R_{макс}$), м²	— —
7.	Вид (виды) разрешенного использования	личное подсобное хозяйство
7.1.	Дополнительные сведения об использовании земельного участка	—
8.	Кадастровый или иной государственный учетный номер (инвентарный) здания, сооружения, объекта незавершенного строительства, расположенного на земельном участке	43:20:310121:107 - многоквартирный дом
9.	Сведения о земельных участках (землях общего пользования, территории общего пользования), посредством которых обеспечивается доступ	Земли общего пользования
10.	Иные сведения	—

4. Пояснения к сведениям об уточняемом земельном участке с кадастровым номером 43:20:310121:21 **:**

1. —

1. Сведения о характерных точках границ уточняемого земельного участка с кадастровым номером 43:20:310121:28 **:**

Система координат МСК-43, зона 2 Зона № 2

Обозначение характерных точек границ	Координаты, м				Метод определения координат	Формулы, примененные для расчета средней квадратической погрешности определения координат характерных точек границ (M_t), с подставленными в такие формулы значениями и итоговые (вычисленные) значения M_t , м	Описание закрепления точки
	содержатся в Едином государственном реестре недвижимости		определены в результате выполнения комплексных кадастровых работ				
	X	Y	X	Y			
1	2	3	4	5	6	7	8
31	461 485,29	2 247 540,96	461 486,70	2 247 540,96	Метод спутниковых геодезических измерений (определений)	$M_t = 0,10 = 0,10$	Нет закрепления
32	461 480,37	2 247 555,28	461 485,16	2 247 551,93			
33	461 482,70	2 247 560,60	461 485,16	2 247 559,89			
35/34	461 491,42	2 247 563,81	461 490,26	2 247 561,46			
36/35	461 495,70	2 247 565,82	461 494,55	2 247 562,78			
н36У	—	—	461 497,12	2 247 570,09			
36/37	461 494,48	2 247 571,16	461 493,90	2 247 571,99			
37/38	461 479,91	2 247 578,31	461 481,98	2 247 577,27			
38/39	461 466,55	2 247 589,67	461 467,64	2 247 588,81			
40	461 451,21	2 247 571,10	461 450,51	2 247 571,81			
31	461 485,29	2 247 540,96	461 486,70	2 247 540,96			

2. Сведения о частях границ уточняемого земельного участка с кадастровым номером 43:20:310121:28 **:**

Обозначение части границ		Горизонтальное проложение (S), м	Описание прохождения части границ	Сведения о согласовании местоположения границ (согласовано/спорное)
от т.	до т.			
1	2	3	4	5
31	32	11,08	Нет закрепления	согласовано
32	33	7,96		
33	34	5,34		
34	35	4,49		
35	н36У	7,75		
н36У	37	3,74		
37	38	13,04		
38	39	18,41		
39	40	24,13		
40	31	47,55		

3. Сведения о характеристиках уточняемого земельного участка с кадастровым номером 43:20:310121:28 **:**

№ п/п	Наименование характеристики земельного участка	Значение характеристики
-------	--	-------------------------

1	2	3					
1.	Сведения об адресе земельного участка	505f9f43-9348-45c7-ae0b-9d61dcb63029					
1.1.	Сведения об ином месте нахождения земельного участка, не являющегося объектом адресации, в структурированном виде	—					
1.2.	Дополнительные сведения о месте нахождения земельного участка	—					
2.	Площадь земельного участка ± величина погрешности определения (вычисления) площади ($P \pm \Delta P$), м²	969 ± 11					
3.	Формула, примененная для вычисления предельной погрешности определения площади земельного участка, с подставленными значениями и итоговые (вычисленные) значения	$\Delta P = 3,5 * 0,10 * \sqrt{(969)} = 11$					
4.	Площадь земельного участка согласно сведениям Единого государственного реестра недвижимости (Ркад), м²	900					
5.	Оценка расхождения Р и Ркад ($P - \text{Ркад}$), м²	69					
6.	Предельный минимальный и максимальный размеры земельного участка ($R_{\text{мин}}$ и $R_{\text{макс}}$), м²	—					
7.	Вид (виды) разрешенного использования	личное подсобное хозяйство					
7.1.	Дополнительные сведения об использовании земельного участка	—					
8.	Кадастровый или иной государственный учетный номер (инвентарный) здания, сооружения, объекта незавершенного строительства, расположенного на земельном участке	43:20:310121:106 - многоквартирный дом					
9.	Сведения о земельных участках (землях общего пользования, территории общего пользования), посредством которых обеспечивается доступ	Земли общего пользования					
10.	Иные сведения	—					
4. Пояснения к сведениям об уточняемом земельном участке с кадастровым номером		43:20:310121:28 :					
1.	—						
1. Сведения о характерных точках границ уточняемого земельного участка с кадастровым номером		43:20:310121:29 :					
Система координат МСК-43, зона 2		Зона № 2					
Обозначение характерных точек границ	Координаты, м				Метод определения координат	Формулы, примененные для расчета средней квадратической погрешности определения координат характерных точек границ (M_t), с подставленными в такие формулы значениями и итоговые (вычисленные) значения M_t , м	Описание закрепления точки
	содержатся в Едином государственном реестре недвижимости		определены в результате выполнения комплексных кадастровых работ				
	X	Y	X	Y			
1	2	3	4	5	6	7	8
36/37	461 494,48	2 247 571,16	461 493,90	2 247 571,99	Метод спутниковых геодезических измерений (определений)	$M_t = 0.10 = 0,10$	Нет закрепления
39/41	461 500,94	2 247 589,76	461 503,53	2 247 595,74			
н42У	—	—	461 501,61	2 247 598,95			
н43У	—	—	461 503,46	2 247 603,69			
40/44	461 485,91	2 247 618,81	461 488,96	2 247 615,33			
н45У	—	—	461 478,24	2 247 600,99			
38/39	461 466,55	2 247 589,67	461 467,64	2 247 588,81			
37/38	461 479,91	2 247 578,31	461 481,98	2 247 577,27			
36/37	461 494,48	2 247 571,16	461 493,90	2 247 571,99			
2. Сведения о частях границ уточняемого земельного участка с кадастровым номером		43:20:310121:29 :					
Обозначение части границ		Горизонтальное проложение (S), м	Описание прохождения части границ	Сведения о согласовании местоположения границ (согласовано/спорное)			
от т.	до т.						
1	2	3	4	5			
37	41	25,63	Нет закрепления	согласовано			
41	н42У	3,74					
н42У	н43У	5,09					
н43У	44	18,59					
44	н45У	17,90					
н45У	39	16,15					
39	38	18,41					
38	37	13,04					
3. Сведения о характеристиках уточняемого земельного участка с кадастровым номером		43:20:310121:29 :					
№ п/п	Наименование характеристики земельного участка		Значение характеристики				
1	2		3				
1.	Сведения об адресе земельного участка		33599d44-571e-4ea7-aedf-7f24d0f88e53				
1.1.	Сведения об ином месте нахождения земельного участка, не являющегося объектом адресации, в структурированном виде		—				
1.2.	Дополнительные сведения о месте нахождения земельного участка		—				
2.	Площадь земельного участка ± величина погрешности определения (вычисления) площади ($P \pm \Delta P$), м²		865 ± 10				
3.	Формула, примененная для вычисления предельной погрешности определения площади земельного участка, с подставленными значениями и итоговые (вычисленные) значения		$\Delta P = 3,5 * 0,10 * \sqrt{(865)} = 10$				
4.	Площадь земельного участка согласно сведениям Единого государственного реестра недвижимости (Ркад), м²		854				

1	2				3		
5.	Оценка расхождения Р и Ркад (Р - Ркад), м²				11		
6.	Предельный минимальный и максимальный размеры земельного участка (Рмин и Рмакс), м²				—		
7.	Вид (виды) разрешенного использования				Личное подсобное хозяйство		
7.1.	Дополнительные сведения об использовании земельного участка				—		
8.	Кадастровый или иной государственный учетный номер (инвентарный) здания, сооружения, объекта незавершенного строительства, расположенного на земельном участке				43:20:310121:106 - многоквартирный дом		
9.	Сведения о земельных участках (землях общего пользования, территории общего пользования), посредством которых обеспечивается доступ				Земли общего пользования		
10.	Иные сведения				—		
4. Пояснения к сведениям об уточняемом земельном участке с кадастровым номером 43:20:310121:29 :							
1.	—						
1. Сведения о характерных точках границ уточняемого земельного участка с кадастровым номером 43:20:310121:34 :							
Система координат МСК-43, зона 2 Зона № 2							
Обозначение характерных точек границ	Координаты, м				Метод определения координат	Формулы, примененные для расчета средней квадратической погрешности определения координат характерных точек границ (Mt), с подставленными в такие формулы значениями и итоговые (вычисленные) значения Mt, м	Описание закрепления точки
	содержатся в Едином государственном реестре недвижимости		определены в результате выполнения комплексных кадастровых работ				
	X	Y	X	Y			
1	2	3	4	5	6	7	8
41/46	461 429,05	2 247 558,59	461 431,04	2 247 558,09	Метод спутниковых геодезических измерений (определений)	Mt=0.10 = 0,10	Забор
42/47	461 392,95	2 247 587,74	461 393,36	2 247 588,28			Нет закрепления
43/48	461 380,87	2 247 576,62	461 380,05	2 247 574,92			
49	461 390,69	2 247 560,42	—	—	—	—	—
45/50	461 395,15	2 247 553,82	461 392,55	2 247 556,93	Метод спутниковых геодезических измерений (определений)	Mt=0.10 = 0,10	Нет закрепления
46/51	461 397,91	2 247 555,82	461 396,25	2 247 560,36			Угол забора
47/52	461 412,70	2 247 545,78	461 411,22	2 247 548,30			
48/53	461 419,30	2 247 546,13	461 422,21	2 247 548,21			
41/46	461 429,05	2 247 558,59	461 431,04	2 247 558,09			Забор
2. Сведения о частях границ уточняемого земельного участка с кадастровым номером 43:20:310121:34 :							
Обозначение части границ		Горизонтальное проложение (S), м	Описание прохождения части границ		Сведения о согласовании местоположения границ (согласовано/спорное)		
от т.	до т.						
1	2	3	4		5		
46	47	48,28	Нет закрепления		согласовано		
47	48	18,86					
48	50	21,91					
50	51	5,05					
51	52	19,22	По забору				
52	53	10,99					
53	46	13,25					
3. Сведения о характеристиках уточняемого земельного участка с кадастровым номером 43:20:310121:34 :							
№ п/п	Наименование характеристики земельного участка				Значение характеристики		
1	2				3		
1.	Сведения об адресе земельного участка				—		
1.1.	Сведения об ином месте нахождения земельного участка, не являющегося объектом адресации, в структурированном виде				613470, Российская Федерация, Кировская область, Немский муниципальный округ, Нема поселок городского типа, Заводская улица, дом 9		
1.2.	Дополнительные сведения о месте нахождения земельного участка				—		
2.	Площадь земельного участка ± величина погрешности определения (вычисления) площади (Р ± ΔР), м²				990 ± 11		
3.	Формула, примененная для вычисления предельной погрешности определения площади земельного участка, с подставленными значениями и итоговые (вычисленные) значения				ΔР = 3,5*0,10*√(990) = 11		
4.	Площадь земельного участка согласно сведениям Единого государственного реестра недвижимости (Ркад), м²				990		
5.	Оценка расхождения Р и Ркад (Р - Ркад), м²				0		
6.	Предельный минимальный и максимальный размеры земельного участка (Рмин и Рмакс), м²				—		
7.	Вид (виды) разрешенного использования				личное подсобное хозяйство		
7.1.	Дополнительные сведения об использовании земельного участка				—		
8.	Кадастровый или иной государственный учетный номер (инвентарный) здания, сооружения, объекта незавершенного строительства, расположенного на земельном участке				—		
9.	Сведения о земельных участках (землях общего пользования, территории общего пользования), посредством которых обеспечивается доступ				Земли общего пользования		
10.	Иные сведения				—		
4. Пояснения к сведениям об уточняемом земельном участке с кадастровым номером 43:20:310121:34 :							
1.	—						

1. Сведения о характерных точках границ уточняемого земельного участка с кадастровым номером					43:20:310121:35			:
Система координат		МСК-43, зона 2			Зона №			2
Обоз- начение харак- терных точек границ	Координаты, м				Метод определения координат	Формулы, примененные для расчета средней квадратической погрешности определения координат характерных точек границ (Mt), с подставленными в такие формулы значениями и итоговые (вычисленные) значения Mt, м	Описание закрепления точки	
	содержатся в Едином государственном реестре недвижимости		определены в результате выполнения комплексных кадастровых работ					
	X	Y	X	Y				
1	2	3	4	5	6	7	8	
41/46	461 429,05	2 247 558,59	461 431,04	2 247 558,09	Метод спутниковых геодезических измерений (определений)	Mt=0.10 = 0,10	Забор	
54	461 439,34	2 247 571,87	—	—	—	—	—	
50/55	461 442,21	2 247 575,15	461 445,38	2 247 573,77	Метод спутниковых геодезических измерений (определений)	Mt=0.10 = 0,10	Нет закрепления	
н56У	—	—	461 435,12	2 247 582,47			Угол забора	
н57У	—	—	461 431,03	2 247 586,67			Забор	
51/58	461 407,55	2 247 606,55	461 408,82	2 247 605,25			Угол забора	
52/59	461 397,87	2 247 598,01	461 399,97	2 247 595,61			Нет закрепления	
42/47	461 392,95	2 247 587,74	461 393,36	2 247 588,28				
41/46	461 429,05	2 247 558,59	461 431,04	2 247 558,09				Забор
2. Сведения о частях границ уточняемого земельного участка с кадастровым номером					43:20:310121:35			:
Обозначение части границ		Горизонтальное проложение (S), м	Описание прохождения части границ		Сведения о согласовании местоположения границ (согласовано/спорное)			
от т.	до т.							
1	2	3	4		5			
46	55	21,25	Нет закрепления		согласовано			
55	н56У	13,45						
н56У	н57У	5,86	По забору					
н57У	58	28,96	Часть границы проходит по забору					
58	59	13,09	Нет закрепления					
59	47	9,87						
47	46	48,28						
3. Сведения о характеристиках уточняемого земельного участка с кадастровым номером					43:20:310121:35			:
№ п/п	Наименование характеристики земельного участка				Значение характеристики			
1	2				3			
1.	Сведения об адресе земельного участка				2c467997-71dc-4280-81e7-9f49dfcd0ee6			
1.1.	Сведения об ином месте нахождения земельного участка, не являющегося объектом адресации, в структурированном виде				—			
1.2.	Дополнительные сведения о месте нахождения земельного участка				—			
2.	Площадь земельного участка ± величина погрешности определения (вычисления) площади (Р ± ΔР), м²				1 072 ± 11			
3.	Формула, примененная для вычисления предельной погрешности определения площади земельного участка, с подставленными значениями и итоговые (вычисленные) значения				ΔР = 3,5*0,10*√(1 072) = 11			
4.	Площадь земельного участка согласно сведениям Единого государственного реестра недвижимости (Ркад), м²				1 072			
5.	Оценка расхождения Р и Ркад (Р - Ркад), м²				0			
6.	Предельный минимальный и максимальный размеры земельного участка (Рмин и Рмакс), м²				—			
7.	Вид (виды) разрешенного использования				личное подсобное хозяйство			
7.1.	Дополнительные сведения об использовании земельного участка				—			
8.	Кадастровый или иной государственный учетный номер (инвентарный) здания, сооружения, объекта незавершенного строительства, расположенного на земельном участке				43:20:310119:286 - многоквартирный дом			
9.	Сведения о земельных участках (землях общего пользования, территории общего пользования), посредством которых обеспечивается доступ				Земли общего пользования			
10.	Иные сведения				—			
4. Пояснения к сведениям об уточняемом земельном участке с кадастровым номером					43:20:310121:35			:
1.	—							
1. Сведения о характерных точках границ уточняемого земельного участка с кадастровым номером					43:20:310121:36			:
Система координат		МСК-43, зона 2			Зона №			2
Обоз- начение харак- терных точек границ	Координаты, м				Метод определения координат	Формулы, примененные для расчета средней квадратической погрешности определения координат характерных точек границ (Mt), с подставленными в такие формулы значениями и итоговые (вычисленные) значения Mt, м	Описание закрепления точки	
	содержатся в Едином государственном реестре недвижимости		определены в результате выполнения комплексных кадастровых работ					
	X	Y	X	Y				
1	2	3	4	5	6	7	8	
50/55	461 442,21	2 247 575,15	461 445,38	2 247 573,77	Метод спутниковых геодезических измерений (определений)	Mt=0.10 = 0,10	Нет закрепления	
60	461 447,53	2 247 579,36	—	—	—	—	—	

1	2	3	4	5	6	7	8
55/61	461 454,41	2 247 588,70	461 456,68	2 247 586,69	Метод спутниковых геодезических измерений (определений)	Mt=0.10 = 0,10	Угол забора
56/62	461 459,43	2 247 593,38	461 460,98	2 247 592,58			
н63У	—	—	461 449,64	2 247 601,66			Стена здания
53/64	461 422,55	2 247 621,37	461 424,50	2 247 622,48			Нет закрепления
51/58	461 407,55	2 247 606,55	461 408,82	2 247 605,25			Угол забора
н57У	—	—	461 431,03	2 247 586,67			Забор
н56У	—	—	461 435,12	2 247 582,47			Угол забора
50/55	461 442,21	2 247 575,15	461 445,38	2 247 573,77			Нет закрепления
2. Сведения о частях границ уточняемого земельного участка с кадастровым номером						43:20:310121:36	:
Обозначение части границ		Горизонтальное проложение (S), м	Описание прохождения части границ			Сведения о согласовании местоположения границ (согласовано/спорное)	
от т.	до т.						
1	2	3	4			5	
55	61	17,16	Нет закрепления			согласовано	
61	62	7,29	По забору				
62	н63У	14,53	Часть границы проходит по забору				
н63У	64	32,64	Нет закрепления				
64	58	23,30					
58	н57У	28,96	Часть границы проходит по забору				
н57У	н56У	5,86	По забору				
н56У	55	13,45	Нет закрепления				
3. Сведения о характеристиках уточняемого земельного участка с кадастровым номером						43:20:310121:36	:
№ п/п	Наименование характеристики земельного участка				Значение характеристики		
1	2				3		
1.	Сведения об адресе земельного участка				—		
1.1.	Сведения об ином месте нахождения земельного участка, не являющегося объектом адресации, в структурированном виде				Российская Федерация, Кировская область, Немский район, Нема посёлок городского типа, дом 7		
1.2.	Дополнительные сведения о месте нахождения земельного участка				—		
2.	Площадь земельного участка ± величина погрешности определения (вычисления) площади (Р ± ΔР), м²				1 133 ± 12		
3.	Формула, примененная для вычисления предельной погрешности определения площади земельного участка, с подставленными значениями и итоговые (вычисленные) значения				ΔР = 3,5*0,10*√(1 133) = 12		
4.	Площадь земельного участка согласно сведениям Единого государственного реестра недвижимости (Ркад), м²				1 075		
5.	Оценка расхождения Р и Ркад (Р - Ркад), м²				58		
6.	Предельный минимальный и максимальный размеры земельного участка (Рмин и Рмакс), м²				—		
7.	Вид (виды) разрешенного использования				для ведения личного подсобного хозяйства		
7.1.	Дополнительные сведения об использовании земельного участка				—		
8.	Кадастровый или иной государственный учетный номер (инвентарный) здания, сооружения, объекта незавершенного строительства, расположенного на земельном участке				43:20:310121:96 - многоквартирный дом		
9.	Сведения о земельных участках (землях общего пользования, территории общего пользования), посредством которых обеспечивается доступ				Земли общего пользования		
10.	Иные сведения				—		
4. Пояснения к сведениям об уточняемом земельном участке с кадастровым номером						43:20:310121:36	:
1.	—						
1. Сведения о характерных точках границ уточняемого земельного участка с кадастровым номером						43:20:310121:37	:
Система координат МСК-43, зона 2					Зона № 2		
Обозначение характерных точек границ	Координаты, м				Метод определения координат	Формулы, примененные для расчета средней квадратической погрешности определения координат характерных точек границ (Mt), с подставленными в такие формулы значениями и итоговые (вычисленные) значения Mt, м	Описание закрепления точки
	содержатся в Едином государственном реестре недвижимости		определены в результате выполнения комплексных кадастровых работ				
	X	Y	X	Y			
1	2	3	4	5	6	7	8
56/62	461 459,43	2 247 593,38	461 460,98	2 247 592,58	Метод спутниковых геодезических измерений (определений)	Mt=0.10 = 0,10	Угол забора
н65У	—	—	461 464,99	2 247 598,02			Примыкание забора к строению
58/66	461 464,34	2 247 598,22	461 465,50	2 247 597,71			
59/67	461 469,07	2 247 604,28	461 471,70	2 247 605,51			Угол строения
н68У	—	—	461 468,26	2 247 608,38			
н69У	—	—	461 476,79	2 247 620,05			Угол забора
н70У	—	—	461 475,26	2 247 621,56			Нет закрепления

1	2	3	4	5	6	7	8
60/71	461 476,25	2 247 623,47	461 478,38	2 247 625,43	Метод спутниковых геодезических измерений (определений)	Mt=0.10 = 0,10	Угол строения
н72У	—	—	461 476,19	2 247 627,05			Примыкание забора к строению
61/73	461 478,24	2 247 625,85	461 477,33	2 247 628,41			Угол строения
62/74	461 476,90	2 247 634,03	461 470,65	2 247 637,69			Нет закрепления
н75У	—	—	461 463,58	2 247 650,06			
57/76	461 454,40	2 247 651,58	461 458,25	2 247 655,63			
53/64	461 422,55	2 247 621,37	461 424,50	2 247 622,48			
н63У	—	—	461 449,64	2 247 601,66			Стена здания
56/62	461 459,43	2 247 593,38	461 460,98	2 247 592,58			Угол забора

2. Сведения о частях границ уточняемого земельного участка с кадастровым номером 43:20:310121:37 :

Обозначение части границ		Горизонтальное проложение (S), м	Описание прохождения части границ	Сведения о согласовании местоположения границ (согласовано/спорное)
от т.	до т.			
1	2	3	4	5
62	н65У	6,76	По забору	согласовано
н65У	66	0,60	По стене строения	
66	67	9,96	Часть границы проходит по стене строения	
67	н68У	4,48	По стене строения	
н68У	н69У	14,46	Часть границы проходит по стене строения	
н69У	н70У	2,15	Нет закрепления	
н70У	71	4,97	Часть границы проходит по стене строения	
71	н72У	2,72	По стене строения	
н72У	73	1,77	Нет закрепления	
73	74	11,43		
74	н75У	14,25		
н75У	76	7,71		
76	64	47,31		
64	н63У	32,64		
н63У	62	14,53	Часть границы проходит по забору	

3. Сведения о характеристиках уточняемого земельного участка с кадастровым номером 43:20:310121:37 :

№ п/п	Наименование характеристики земельного участка	Значение характеристики
1	2	3
1.	Сведения об адресе земельного участка	5dad7956-a651-46be-aa92-13b885af9db2
1.1.	Сведения об ином месте нахождения земельного участка, не являющегося объектом адресации, в структурированном виде	—
1.2.	Дополнительные сведения о месте нахождения земельного участка	—
2.	Площадь земельного участка ± величина погрешности определения (вычисления) площади ($P \pm \Delta P$), м²	$1\,757 \pm 15$
3.	Формула, примененная для вычисления предельной погрешности определения площади земельного участка, с подставленными значениями и итоговые (вычисленные) значения	$\Delta P = 3,5 * 0,10 * \sqrt{(1\,757)} = 15$
4.	Площадь земельного участка согласно сведениям Единого государственного реестра недвижимости (Ркад), м²	1 759
5.	Оценка расхождения Р и Ркад ($P - \text{Ркад}$), м²	2
6.	Предельный минимальный и максимальный размеры земельного участка ($R_{\text{мин}}$ и $R_{\text{макс}}$), м²	— —
7.	Вид (виды) разрешенного использования	для ведения личного подсобного хозяйства
7.1.	Дополнительные сведения об использовании земельного участка	—
8.	Кадастровый или иной государственный учетный номер (инвентарный) здания, сооружения, объекта незавершенного строительства, расположенного на земельном участке	43:20:310121:96 - многоквартирный дом
9.	Сведения о земельных участках (землях общего пользования, территории общего пользования), посредством которых обеспечивается доступ	Земли общего пользования
10.	Иные сведения	—

4. Пояснения к сведениям об уточняемом земельном участке с кадастровым номером 43:20:310121:37 :

1.	—
----	---

1. Сведения о характерных точках границ уточняемого земельного участка с кадастровым номером 43:20:310121:54 :

Система координат					МСК-43, зона 2		Зона № 2	
Обозначение характерных точек границ	Координаты, м				Метод определения координат	Формулы, примененные для расчета средней квадратической погрешности определения координат характерных точек границ (Mt), с подставленными в такие формулы значениями и итоговые (вычисленные) значения Mt, м	Описание закрепления точки	
	содержатся в Едином государственном реестре недвижимости		определены в результате выполнения комплексных кадастровых работ					
	X	Y	X	Y				
1	2	3	4	5	6	7	8	
н77У	—	—	461 692,00	2 247 423,60	Метод спутниковых геодезических измерений (определений)	Mt=0.10 = 0,10	Угол забора	
н78У	—	—	461 696,80	2 247 437,33			Забор	

1	2	3	4	5	6	7	8
н79У	—	—	461 662,52	2 247 448,79	Метод спутниковых геодезических измерений (определений)	Mt=0.10 = 0,10	Нет закрепления
н80У	—	—	461 653,55	2 247 451,80			
н81У	—	—	461 648,02	2 247 434,46			Угол забора
н82У	—	—	461 690,52	2 247 422,61			
н77У	—	—	461 692,00	2 247 423,60			
2. Сведения о частях границ уточняемого земельного участка с кадастровым номером						43:20:310121:54	
Обозначение части границ		Горизонтальное проложение (S), м	Описание прохождения части границ		Сведения о согласовании местоположения границ (согласовано/спорное)		
от т.	до т.						
1	2	3	4		5		
н77У	н78У	14,54	По забору		согласовано		
н78У	н79У	36,14	Нет закрепления				
н79У	н80У	9,46					
н80У	н81У	18,20					
н81У	н82У	44,12	Часть границы проходит по забору				
н82У	н77У	1,78	По забору				
3. Сведения о характеристиках уточняемого земельного участка с кадастровым номером						43:20:310121:54	
№ п/п	Наименование характеристики земельного участка				Значение характеристики		
1	2				3		
1.	Сведения об адресе земельного участка				3a9e11ee-f8a8-41ed-8681-8bb9af9a13ae		
1.1.	Сведения об ином месте нахождения земельного участка, не являющегося объектом адресации, в структурированном виде				—		
1.2.	Дополнительные сведения о месте нахождения земельного участка				—		
2.	Площадь земельного участка ± величина погрешности определения (вычисления) площади (Р ± ΔР), м²				773 ± 10		
3.	Формула, примененная для вычисления предельной погрешности определения площади земельного участка, с подставленными значениями и итоговые (вычисленные) значения				ΔР = 3,5*0,10*√(773) = 10		
4.	Площадь земельного участка согласно сведениям Единого государственного реестра недвижимости (Ркад), м²				856		
5.	Оценка расхождения Р и Ркад (Р - Ркад), м²				83		
6.	Предельный минимальный и максимальный размеры земельного участка (Рмин и Рмакс), м²				—		
7.	Вид (виды) разрешенного использования				личное подсобное хозяйство		
7.1.	Дополнительные сведения об использовании земельного участка				—		
8.	Кадастровый или иной государственный учетный номер (инвентарный) здания, сооружения, объекта незавершенного строительства, расположенного на земельном участке				43:20:310121:123 - многоквартирный дом		
9.	Сведения о земельных участках (землях общего пользования, территории общего пользования), посредством которых обеспечивается доступ				Земли общего пользования		
10.	Иные сведения				—		
4. Пояснения к сведениям об уточняемом земельном участке с кадастровым номером						43:20:310121:54	
1.	—						
1. Сведения о характерных точках границ уточняемого земельного участка с кадастровым номером						43:20:310121:55	
Система координат		МСК-43, зона 2				Зона № 2	
Обозначение характерных точек границ	Координаты, м				Метод определения координат	Формулы, примененные для расчета средней квадратической погрешности определения координат характерных точек границ (Mt), с подставленными в такие формулы значениями и итоговые (вычисленные) значения Mt, м	Описание закрепления точки
	содержатся в Едином государственном реестре недвижимости		определены в результате выполнения комплексных кадастровых работ				
	X	Y	X	Y			
1	2	3	4	5	6	7	8
10324/6	461 704,23	2 247 463,06	461 704,27	2 247 460,59	Метод спутниковых геодезических измерений (определений)	Mt=0.10 = 0,10	Угол забора
н17У	—	—	461 680,21	2 247 468,69			Забор
н16У	—	—	461 681,14	2 247 471,44			
10326/15	461 669,46	2 247 473,33	461 671,80	2 247 474,60	Метод спутниковых геодезических измерений (определений)	Mt=0.10 = 0,10	Нет закрепления
83	461 661,70	2 247 475,56	—	—			—
н79У	—	—	461 662,52	2 247 448,79			Нет закрепления
н78У	—	—	461 696,80	2 247 437,33	Забор		
84	461 655,52	2 247 455,74	—	—		—	
85	461 697,35	2 247 442,75	—	—			
10324/6	461 704,23	2 247 463,06	461 704,27	2 247 460,59	Метод спутниковых геодезических измерений (определений)	Mt=0.10 = 0,10	Угол забора
2. Сведения о частях границ уточняемого земельного участка с кадастровым номером						43:20:310121:55	
Обозначение части границ		Горизонтальное проложение (S), м	Описание прохождения части границ		Сведения о согласовании местоположения границ (согласовано/спорное)		
от т.	до т.						
1	2	3	4		5		
6	н17У	25,39	По забору		согласовано		

1	2	3	4	5			
н17У	н16У	2,90	По забору	согласовано			
н16У	15	9,86	Нет закрепления				
15	н79У	27,43					
н79У	н78У	36,14					
н78У	6	24,43	По забору				
3. Сведения о характеристиках уточняемого земельного участка с кадастровым номером				43:20:310121:55 :			
№ п/п	Наименование характеристики земельного участка			Значение характеристики			
1	2			3			
1.	Сведения об адресе земельного участка			613470, Российская Федерация, Кировская область, Немский муниципальный округ, Нема поселок городского типа, Советская улица, земельный участок 59/2			
1.1.	Сведения об ином месте нахождения земельного участка, не являющегося объектом адресации, в структурированном виде			—			
1.2.	Дополнительные сведения о месте нахождения земельного участка			—			
2.	Площадь земельного участка ± величина погрешности определения (вычисления) площади (Р ± ΔР), м²			903 ± 11			
3.	Формула, примененная для вычисления предельной погрешности определения площади земельного участка, с подставленными значениями и итоговые (вычисленные) значения			ΔР = 3,5*0,10*√(903) = 11			
4.	Площадь земельного участка согласно сведениям Единого государственного реестра недвижимости (Ркад), м²			822			
5.	Оценка расхождения Р и Ркад (Р - Ркад), м²			81			
6.	Предельный минимальный и максимальный размеры земельного участка (Рмин и Рмакс), м²			—			
7.	Вид (виды) разрешенного использования			личное подсобное хозяйство			
7.1.	Дополнительные сведения об использовании земельного участка			—			
8.	Кадастровый или иной государственный учетный номер (инвентарный) здания, сооружения, объекта незавершенного строительства, расположенного на земельном участке			43:20:310121:123 - многоквартирный дом			
9.	Сведения о земельных участках (землях общего пользования, территории общего пользования), посредством которых обеспечивается доступ			Земли общего пользования			
10.	Иные сведения			—			
4. Пояснения к сведениям об уточняемом земельном участке с кадастровым номером				43:20:310121:55 :			
1.	—						
1. Сведения о характерных точках границ уточняемого земельного участка с кадастровым номером				43:20:310121:56 :			
Система координат			МСК-43, зона 2	Зона № 2			
Обозначение характерных точек границ	Координаты, м				Метод определения координат	Формулы, примененные для расчета средней квадратической погрешности определения координат характерных точек границ (Mt), с подставленными в такие формулы значениями и итоговые (вычисленные) значения Mt, м	Описание закрепления точки
	содержатся в Едином государственном реестре недвижимости		определены в результате выполнения комплексных кадастровых работ				
	X	Y	X	Y			
1	2	3	4	5	6	7	8
н86У	—	—	461 673,64	2 247 519,55	Метод спутниковых геодезических измерений (определений)	Mt=0.10 = 0,10	Нет закрепления
н87У	—	—	461 680,48	2 247 544,43			
н88У	—	—	461 675,61	2 247 550,18			
н89У	—	—	461 662,85	2 247 554,03			
н90У	—	—	461 653,95	2 247 524,51			
н86У	—	—	461 673,64	2 247 519,55			
2. Сведения о частях границ уточняемого земельного участка с кадастровым номером				43:20:310121:56 :			
Обозначение части границ		Горизонтальное проложение (S), м	Описание прохождения части границ		Сведения о согласовании местоположения границ (согласовано/спорное)		
от т.	до т.						
1	2	3	4		5		
н86У	н87У	25,80	Нет закрепления		согласовано		
н87У	н88У	7,54					
н88У	н89У	13,33					
н89У	н90У	30,83					
н90У	н86У	20,31					
3. Сведения о характеристиках уточняемого земельного участка с кадастровым номером				43:20:310121:56 :			
№ п/п	Наименование характеристики земельного участка			Значение характеристики			
1	2			3			
1.	Сведения об адресе земельного участка			—			
1.1.	Сведения об ином месте нахождения земельного участка, не являющегося объектом адресации, в структурированном виде			613470, Российская Федерация, Кировская область, Немский муниципальный округ, Нема поселок городского типа, Советская улица, дом 65			
1.2.	Дополнительные сведения о месте нахождения земельного участка			—			
2.	Площадь земельного участка ± величина погрешности определения (вычисления) площади (Р ± ΔР), м²			592 ± 9			
3.	Формула, примененная для вычисления предельной погрешности определения площади земельного участка, с подставленными значениями и итоговые (вычисленные) значения			ΔР = 3,5*0,10*√(592) = 9			

1	2				3			
4.	Площадь земельного участка согласно сведениям Единого государственного реестра недвижимости (Ркад), м²				592			
5.	Оценка расхождения Р и Ркад (Р - Ркад), м²				0			
6.	Предельный минимальный и максимальный размеры земельного участка (Рмин и Рмакс), м²				— —			
7.	Вид (виды) разрешенного использования				для ведения личного подсобного хозяйства			
7.1.	Дополнительные сведения об использовании земельного участка				—			
8.	Кадастровый или иной государственный учетный номер (инвентарный) здания, сооружения, объекта незавершенного строительства, расположенного на земельном участке				43:20:310121:109 - многоквартирный дом			
9.	Сведения о земельных участках (землях общего пользования, территории общего пользования), посредством которых обеспечивается доступ				Земли общего пользования			
10.	Иные сведения				—			
4. Пояснения к сведениям об уточняемом земельном участке с кадастровым номером 43:20:310121:56 :								
1.	—							
1. Сведения о характерных точках границ уточняемого земельного участка с кадастровым номером 43:20:310121:57 :								
Система координат МСК-43, зона 2 Зона № 2								
Обозначение характерных точек границ	Координаты, м				Метод определения координат	Формулы, примененные для расчета средней квадратической погрешности определения координат характерных точек границ (Mt), с подставленными в такие формулы значениями и итоговые (вычисленные) значения Mt, м	Описание закрепления точки	
	содержатся в Едином государственном реестре недвижимости		определены в результате выполнения комплексных кадастровых работ					
	X	Y	X	Y				
1	2	3	4	5	6	7	8	
н89У	—	—	461 662,85	2 247 554,03	Метод спутниковых геодезических измерений (определений)	Mt=0.10 = 0,10	Нет закрепления	
н91У	—	—	461 645,31	2 247 559,62			Угол строения	
н92У	—	—	461 632,43	2 247 563,20			Угол забора	
н93У	—	—	461 620,47	2 247 534,13			Нет закрепления	
н94У	—	—	461 647,54	2 247 527,96			Угол строения	
н90У	—	—	461 653,95	2 247 524,51			Нет закрепления	
н89У	—	—	461 662,85	2 247 554,03				
2. Сведения о частях границ уточняемого земельного участка с кадастровым номером 43:20:310121:57 :								
Обозначение части границ		Горизонтальное проложение (S), м	Описание прохождения части границ		Сведения о согласовании местоположения границ (согласовано/спорное)			
от т. 1	до т. 2							
1	2	3	4		5			
н89У	н91У	18,41	Часть границы проходит по забору Нет закрепления		согласовано			
н91У	н92У	13,37						
н92У	н93У	31,43						
н93У	н94У	27,76						
н94У	н90У	7,28						
н90У	н89У	30,83						
3. Сведения о характеристиках уточняемого земельного участка с кадастровым номером 43:20:310121:57 :								
№ п/п	Наименование характеристики земельного участка				Значение характеристики			
1	2				3			
1.	Сведения об адресе земельного участка				—			
1.1.	Сведения об ином месте нахождения земельного участка, не являющегося объектом адресации, в структурированном виде				613470, Российская Федерация, Кировская область, Немский муниципальный округ, Нема поселок городского типа, Советская улица, дом 65			
1.2.	Дополнительные сведения о месте нахождения земельного участка				—			
2.	Площадь земельного участка ± величина погрешности определения (вычисления) площади (Р ± ΔР), м²				1 012 ± 11			
3.	Формула, примененная для вычисления предельной погрешности определения площади земельного участка, с подставленными значениями и итоговые (вычисленные) значения				ΔР = 3,5*0,10*√(1 012) = 11			
4.	Площадь земельного участка согласно сведениям Единого государственного реестра недвижимости (Ркад), м²				920			
5.	Оценка расхождения Р и Ркад (Р - Ркад), м²				92			
6.	Предельный минимальный и максимальный размеры земельного участка (Рмин и Рмакс), м²				— —			
7.	Вид (виды) разрешенного использования				личное подсобное хозяйство			
7.1.	Дополнительные сведения об использовании земельного участка				—			
8.	Кадастровый или иной государственный учетный номер (инвентарный) здания, сооружения, объекта незавершенного строительства, расположенного на земельном участке				43:20:310121:109 - многоквартирный дом			
9.	Сведения о земельных участках (землях общего пользования, территории общего пользования), посредством которых обеспечивается доступ				Земли общего пользования			
10.	Иные сведения				—			
4. Пояснения к сведениям об уточняемом земельном участке с кадастровым номером 43:20:310121:57 :								
1.	—							

1. Сведения о характерных точках границ уточняемого земельного участка с кадастровым номером					43:20:310121:58			:
Система координат		МСК-43, зона 2			Зона №			2
Обоз- начение харак- терных точек границ	Координаты, м				Метод определения координат	Формулы, примененные для расчета средней квадратической погрешности определения координат характерных точек границ (Mt), с подставленными в такие формулы значениями и итоговые (вычисленные) значения Mt, м	Описание закрепления точки	
	содержатся в Едином государственном реестре недвижимости		определены в результате выполнения комплексных кадастровых работ					
	X	Y	X	Y				
1	2	3	4	5	6	7	8	
96/95	461 669,42	2 247 566,13	461 668,32	2 247 563,66	Метод спутниковых геодезических измерений (определений)	Mt=0.10 = 0,10	Нет закрепления	
97/96	461 675,03	2 247 584,02	461 674,02	2 247 582,89				
98/97	461 687,25	2 247 628,79	461 686,14	2 247 627,75				
99/98	461 677,45	2 247 628,81	461 677,68	2 247 628,45				
100/99	461 665,29	2 247 616,87	461 665,28	2 247 615,48				
101/100	461 656,02	2 247 590,46	461 656,60	2 247 591,39				
102/101	461 647,15	2 247 593,12	461 647,48	2 247 593,95			Забор	
95/102	461 637,85	2 247 576,83	461 637,79	2 247 575,40				
96/95	461 669,42	2 247 566,13	461 668,32	2 247 563,66				Нет закрепления
2. Сведения о частях границ уточняемого земельного участка с кадастровым номером					43:20:310121:58			:
Обозначение части границ		Горизонтальное проложение (S), м	Описание прохождения части границ		Сведения о согласовании местоположения границ (согласовано/спорное)			
от т.	до т.							
1	2	3	4		5			
95	96	20,06	Нет закрепления		согласовано			
96	97	46,47						
97	98	8,49						
98	99	17,94						
99	100	25,61						
100	101	9,47						
101	102	20,93						
102	95	32,71	Часть границы проходит по забору					
3. Сведения о характеристиках уточняемого земельного участка с кадастровым номером					43:20:310121:58			:
№ п/п	Наименование характеристики земельного участка				Значение характеристики			
1	2				3			
1.	Сведения об адресе земельного участка				d0016377-8ae8-4799-b00b-9177c6fc6c7e			
1.1.	Сведения об ином месте нахождения земельного участка, не являющегося объектом адресации, в структурированном виде				—			
1.2.	Дополнительные сведения о месте нахождения земельного участка				—			
2.	Площадь земельного участка ± величина погрешности определения (вычисления) площади (P ± ΔP), м²				1 343 ± 13			
3.	Формула, примененная для вычисления предельной погрешности определения площади земельного участка, с подставленными значениями и итоговые (вычисленные) значения				ΔP = 3,5*0,10*√(1 343) = 13			
4.	Площадь земельного участка согласно сведениям Единого государственного реестра недвижимости (Ркад), м²				1 343			
5.	Оценка расхождения Р и Ркад (Р - Ркад), м²				0			
6.	Предельный минимальный и максимальный размеры земельного участка (Рмин и Рмакс), м²				—			
7.	Вид (виды) разрешенного использования				личное подсобное хозяйство			
7.1.	Дополнительные сведения об использовании земельного участка				—			
8.	Кадастровый или иной государственный учетный номер (инвентарный) здания, сооружения, объекта незавершенного строительства, расположенного на земельном участке				43:20:310121:122			
9.	Сведения о земельных участках (землях общего пользования, территории общего пользования), посредством которых обеспечивается доступ				Земли общего пользования			
10.	Иные сведения				—			
4. Пояснения к сведениям об уточняемом земельном участке с кадастровым номером					43:20:310121:58			:
1.	—							
1. Сведения о характерных точках границ уточняемого земельного участка с кадастровым номером					43:20:310121:60			:
Система координат		МСК-43, зона 2			Зона №			2
Обоз- начение харак- терных точек границ	Координаты, м				Метод определения координат	Формулы, примененные для расчета средней квадратической погрешности определения координат характерных точек границ (Mt), с подставленными в такие формулы значениями и итоговые (вычисленные) значения Mt, м	Описание закрепления точки	
	содержатся в Едином государственном реестре недвижимости		определены в результате выполнения комплексных кадастровых работ					
	X	Y	X	Y				
1	2	3	4	5	6	7	8	
n103У	—	—	461 755,97	2 247 658,68	Метод спутниковых геодезических изменений (определений)	Mt=0.10 = 0,10	Нет закрепления	

1	2	3	4	5	6	7	8
н104У	—	—	461 760,61	2 247 676,65	Метод спутниковых геодезических измерений (определений)	Mt=0.10 = 0,10	Нет закрепления
н105У	—	—	461 748,73	2 247 679,56			
н106У	—	—	461 744,78	2 247 666,52			
н103У	—	—	461 755,97	2 247 658,68			
2. Сведения о частях границ уточняемого земельного участка с кадастровым номером					43:20:310121:60		
Обозначение части границ		Горизонтальное проложение (S), м		Описание прохождения части границ		Сведения о согласовании местоположения границ (согласовано/спорное)	
от т.	до т.						
1	2	3	4		5		
н103У	н104У	18,56	Нет закрепления		согласовано		
н104У	н105У	12,23					
н105У	н106У	13,63					
н106У	н103У	13,66					
3. Сведения о характеристиках уточняемого земельного участка с кадастровым номером					43:20:310121:60		
№ п/п	Наименование характеристики земельного участка				Значение характеристики		
1	2				3		
1.	Сведения об адресе земельного участка				—		
1.1.	Сведения об ином месте нахождения земельного участка, не являющегося объектом адресации, в структурированном виде				613470, Российская Федерация, Кировская область, Немский муниципальный округ, Нема поселок городского типа, Советская улица, дом 73		
1.2.	Дополнительные сведения о месте нахождения земельного участка				—		
2.	Площадь земельного участка ± величина погрешности определения (вычисления) площади (P ± ΔP), м²				202 ± 5		
3.	Формула, примененная для вычисления предельной погрешности определения площади земельного участка, с подставленными значениями и итоговые (вычисленные) значения				$\Delta P = 3,5 \cdot 10^{-4} \cdot \sqrt{202} = 5$		
4.	Площадь земельного участка согласно сведениям Единого государственного реестра недвижимости (Ркад), м²				185		
5.	Оценка расхождения P и Ркад (P - Ркад), м²				17		
6.	Предельный минимальный и максимальный размеры земельного участка (Рмин и Рмакс), м²				—		
7.	Вид (виды) разрешенного использования				личное подсобное хозяйство		
7.1.	Дополнительные сведения об использовании земельного участка				—		
8.	Кадастровый или иной государственный учетный номер (инвентарный) здания, сооружения, объекта незавершенного строительства, расположенного на земельном участке				—		
9.	Сведения о земельных участках (землях общего пользования, территории общего пользования), посредством которых обеспечивается доступ				Земли общего пользования		
10.	Иные сведения				—		
4. Пояснения к сведениям об уточняемом земельном участке с кадастровым номером					43:20:310121:60		
1.	—						
1. Сведения о характерных точках границ уточняемого земельного участка с кадастровым номером					43:20:310121:61		
Система координат		МСК-43, зона 2			Зона № 2		
Обозначение характерных точек границ	Координаты, м				Метод определения координат	Формулы, примененные для расчета средней квадратической погрешности определения координат характерных точек границ (Mt), с подставленными в такие формулы значениями и итоговые (вычисленные) значения Mt, м	Описание закрепления точки
	содержатся в Едином государственном реестре недвижимости		определены в результате выполнения комплексных кадастровых работ				
	X	Y	X	Y			
1	2	3	4	5	6	7	8
н104У	—	—	461 760,61	2 247 676,65	Метод спутниковых геодезических измерений (определений)	Mt=0.10 = 0,10	Нет закрепления
н107У	—	—	461 762,70	2 247 682,90			
н108У	—	—	461 751,97	2 247 686,53			
н109У	—	—	461 736,19	2 247 692,47			
н110У	—	—	461 730,75	2 247 690,85			
н111У	—	—	461 710,74	2 247 696,50			
н112У	—	—	461 699,83	2 247 688,03			
н113У	—	—	461 698,71	2 247 683,71			
н114У	—	—	461 731,01	2 247 674,76			
н115У	—	—	461 735,83	2 247 689,02			
н116У	—	—	461 745,02	2 247 685,30			
н117У	—	—	461 749,65	2 247 683,37			
н105У	—	—	461 748,73	2 247 679,56			

1	2	3	4	5	6	7	8
н104У	—	—	461 760,61	2 247 676,65	Метод спутниковых геодезических измерений (определений)	Mt=0.10 = 0,10	Нет закрепления
2. Сведения о частях границ уточняемого земельного участка с кадастровым номером					43:20:310121:61		
Обозначение части границ		Горизонтальное проложение (S), м	Описание прохождения части границ		Сведения о согласовании местоположения границ (согласовано/спорное)		
от т.	до т.						
1	2	3	4		5		
н104У	н107У	6,59	Нет закрепления		согласовано		
н107У	н108У	11,33					
н108У	н109У	16,86					
н109У	н110У	5,68					
н110У	н111У	20,79					
н111У	н112У	13,81					
н112У	н113У	4,46					
н113У	н114У	33,52					
н114У	н115У	15,05					
н115У	н116У	9,91					
н116У	н117У	5,02					
н117У	н105У	3,92					
н105У	н104У	12,23					
3. Сведения о характеристиках уточняемого земельного участка с кадастровым номером					43:20:310121:61		
№ п/п	Наименование характеристики земельного участка				Значение характеристики		
1	2				3		
1.	Сведения об адресе земельного участка				—		
1.1.	Сведения об ином месте нахождения земельного участка, не являющегося объектом адресации, в структурированном виде				613470, Российская Федерация, Кировская область, Немский муниципальный округ, Нема поселок городского типа, Советская улица, дом 73		
1.2.	Дополнительные сведения о месте нахождения земельного участка				—		
2.	Площадь земельного участка ± величина погрешности определения (вычисления) площади (Р ± ΔР), м²				632 ± 9		
3.	Формула, примененная для вычисления предельной погрешности определения площади земельного участка, с подставленными значениями и итоговые (вычисленные) значения				ΔР = 3,5*0,10*√(632) = 9		
4.	Площадь земельного участка согласно сведениям Единого государственного реестра недвижимости (Ркад), м²				632		
5.	Оценка расхождения Р и Ркад (Р - Ркад), м²				0		
6.	Предельный минимальный и максимальный размеры земельного участка (Рмин и Рмакс), м²				— —		
7.	Вид (виды) разрешенного использования				личное подсобное хозяйство		
7.1.	Дополнительные сведения об использовании земельного участка				—		
8.	Кадастровый или иной государственный учетный номер (инвентарный) здания, сооружения, объекта незавершенного строительства, расположенного на земельном участке				43:20:310121:363		
9.	Сведения о земельных участках (землях общего пользования, территории общего пользования), посредством которых обеспечивается доступ				Земли общего пользования		
10.	Иные сведения				—		
4. Пояснения к сведениям об уточняемом земельном участке с кадастровым номером					43:20:310121:61		
1.	—						
1. Сведения о характерных точках границ уточняемого земельного участка с кадастровым номером					43:20:310121:62		
Система координат МСК-43, зона 2					Зона № 2		
Обозначение характерных точек границ	Координаты, м				Метод определения координат	Формулы, примененные для расчета средней квадратической погрешности определения координат характерных точек границ (Mt), с подставленными в такие формулы значениями и итоговые (вычисленные) значения Mt, м	Описание закрепления точки
	содержатся в Едином государственном реестре недвижимости		определены в результате выполнения комплексных кадастровых работ				
	X	Y	X	Y			
1	2	3	4	5	6	7	8
118	461 752,15	2 247 681,22	—	—	—	—	—
119	461 772,51	2 247 674,66	—	—			
н108У	—	—	461 751,97	2 247 686,53			
н107У	—	—	461 762,70	2 247 682,90	Метод спутниковых геодезических измерений (определений)	Mt=0.10 = 0,10	Нет закрепления
н120У	—	—	461 776,55	2 247 678,21			
121	461 782,20	2 247 693,59	461 782,20	2 247 693,59		0,10	Угол забора
122	461 757,50	2 247 703,08	461 757,50	2 247 703,08		Mt=0.10 = 0,10	Угол строения
118	461 752,15	2 247 681,22	—	—	—	—	—
2. Сведения о частях границ уточняемого земельного участка с кадастровым номером					43:20:310121:62		
Обозначение части границ		Горизонтальное проложение (S), м	Описание прохождения части границ		Сведения о согласовании местоположения границ (согласовано/спорное)		
от т.	до т.						
1	2	3	4		5		
н108У	н107У	11,33	Нет закрепления		согласовано		
н107У	н120У	14,62					
н120У	121	16,38					
121	122	26,46	Часть границы проходит по стене строения				
122	н108У	17,45	Нет закрепления				

3. Сведения о характеристиках уточняемого земельного участка с кадастровым номером 43:20:310121:62 :							
№ п/п	Наименование характеристики земельного участка			Значение характеристики			
1	2			3			
1.	Сведения об адресе земельного участка			—			
1.1.	Сведения об ином месте нахождения земельного участка, не являющегося объектом адресации, в структурированном виде			613470, Российская Федерация, Кировская область, Немский муниципальный округ, Нема поселок городского типа, Советская улица			
1.2.	Дополнительные сведения о месте нахождения земельного участка			—			
2.	Площадь земельного участка ± величина погрешности определения (вычисления) площади (P ± ΔP), м²			443 ± 7			
3.	Формула, примененная для вычисления предельной погрешности определения площади земельного участка, с подставленными значениями и итоговые (вычисленные) значения			ΔP = 3,5*0,10*√(443) = 7			
4.	Площадь земельного участка согласно сведениям Единого государственного реестра недвижимости (Ркад), м²			436			
5.	Оценка расхождения Р и Ркад (Р - Ркад), м²			7			
6.	Предельный минимальный и максимальный размеры земельного участка (Рмин и Рмакс), м²			— —			
7.	Вид (виды) разрешенного использования			личное подсобное хозяйство			
7.1.	Дополнительные сведения об использовании земельного участка			—			
8.	Кадастровый или иной государственный учетный номер (инвентарный) здания, сооружения, объекта незавершенного строительства, расположенного на земельном участке			—			
9.	Сведения о земельных участках (землях общего пользования, территории общего пользования), посредством которых обеспечивается доступ			Земли общего пользования			
10.	Иные сведения			—			
4. Пояснения к сведениям об уточняемом земельном участке с кадастровым номером 43:20:310121:62 :							
1.	—						
1. Сведения о характерных точках границ уточняемого земельного участка с кадастровым номером 43:20:310121:63 : Система координат МСК-43, зона 2 Зона № 2							
Обозначение характерных точек границ	Координаты, м				Метод определения координат	Формулы, примененные для расчета средней квадратической погрешности определения координат характерных точек границ (Mt), с подставленными в такие формулы значениями и итоговые (вычисленные) значения Mt, м	Описание закрепления точки
	содержатся в Едином государственном реестре недвижимости		определены в результате выполнения комплексных кадастровых работ				
	X	Y	X	Y			
1	2	3	4	5	6	7	8
н123У	—	—	461 766,16	2 247 645,83	Метод спутниковых геодезических измерений (определений)	Mt=0.10 = 0,10	Нет закрепления
н124У	—	—	461 768,60	2 247 654,21			
н103У	—	—	461 755,97	2 247 658,68			
н106У	—	—	461 744,78	2 247 666,52			
н125У	—	—	461 738,79	2 247 660,79			
н126У	—	—	461 740,06	2 247 653,32			
н123У	—	—	461 766,16	2 247 645,83			
2. Сведения о частях границ уточняемого земельного участка с кадастровым номером 43:20:310121:63 :							
Обозначение части границ		Горизонтальное проложение (S), м	Описание прохождения части границ		Сведения о согласовании местоположения границ (согласовано/спорное)		
от т.	до т.	3	4		5		
1	2	3	4		5		
н123У	н124У	8,73	Нет закрепления		согласовано		
н124У	н103У	13,40					
н103У	н106У	13,66					
н106У	н125У	8,29					
н125У	н126У	7,58					
н126У	н123У	27,15					
3. Сведения о характеристиках уточняемого земельного участка с кадастровым номером 43:20:310121:63 :							
№ п/п	Наименование характеристики земельного участка			Значение характеристики			
1	2			3			
1.	Сведения об адресе земельного участка			—			
1.1.	Сведения об ином месте нахождения земельного участка, не являющегося объектом адресации, в структурированном виде			613470, Российская Федерация, Кировская область, Немский муниципальный округ, Нема поселок городского типа, Советская улица, дом 73			
1.2.	Дополнительные сведения о месте нахождения земельного участка			—			
2.	Площадь земельного участка ± величина погрешности определения (вычисления) площади (P ± ΔP), м²			306 ± 6			
3.	Формула, примененная для вычисления предельной погрешности определения площади земельного участка, с подставленными значениями и итоговые (вычисленные) значения			ΔP = 3,5*0,10*√(306) = 6			
4.	Площадь земельного участка согласно сведениям Единого государственного реестра недвижимости (Ркад), м²			306			
5.	Оценка расхождения Р и Ркад (Р - Ркад), м²			0			
6.	Предельный минимальный и максимальный размеры земельного участка (Рмин и Рмакс), м²			— —			

1	2	3					
7.	Вид (виды) разрешенного использования	личное подсобное хозяйство					
7.1.	Дополнительные сведения об использовании земельного участка	—					
8.	Кадастровый или иной государственный учетный номер (инвентарный) здания, сооружения, объекта незавершенного строительства, расположенного на земельном участке	—					
9.	Сведения о земельных участках (землях общего пользования, территории общего пользования), посредством которых обеспечивается доступ	Земли общего пользования					
10.	Иные сведения	—					
4. Пояснения к сведениям об уточняемом земельном участке с кадастровым номером 43:20:310121:63 :							
1.	—						
1. Сведения о характерных точках границ уточняемого земельного участка с кадастровым номером 43:20:310121:64 : Система координат МСК-43, зона 2 Зона № 2							
Обозначение характерных точек границ	Координаты, м				Метод определения координат	Формулы, примененные для расчета средней квадратической погрешности определения координат характерных точек границ (Mt), с подставленными в такие формулы значениями и итоговые (вычисленные) значения Mt, м	Описание закрепления точки
	содержатся в Едином государственном реестре недвижимости		определены в результате выполнения комплексных кадастровых работ				
	X	Y	X	Y			
1	2	3	4	5	6	7	8
127	461 741,74	2 247 709,59	461 741,74	2 247 709,59	Метод спутниковых геодезических измерений (определений)	Mt=0.10 = 0,10	Нет закрепления
н128У	—	—	461 738,62	2 247 710,85			
80/129	461 734,61	2 247 689,01	461 731,75	2 247 693,52			
118	461 752,15	2 247 681,22	—	—	—	—	—
н109У	—	—	461 736,19	2 247 692,47	Метод спутниковых геодезических измерений (определений)	Mt=0.10 = 0,10	Нет закрепления
н108У	—	—	461 751,97	2 247 686,53			Угол строения
122	461 757,50	2 247 703,08	461 757,50	2 247 703,08			Нет закрепления
127	461 741,74	2 247 709,59	461 741,74	2 247 709,59			Нет закрепления
2. Сведения о частях границ уточняемого земельного участка с кадастровым номером 43:20:310121:64 :							
Обозначение части границ		Горизонтальное проложение (S), м	Описание прохождения части границ		Сведения о согласовании местоположения границ (согласовано/спорное)		
от т.	до т.						
1	2	3	4		5		
127	н128У	3,36	Нет закрепления		согласовано		
н128У	129	18,64					
129	н109У	4,56					
н109У	н108У	16,86					
н108У	122	17,45					
122	127	17,05					
3. Сведения о характеристиках уточняемого земельного участка с кадастровым номером 43:20:310121:64 :							
№ п/п	Наименование характеристики земельного участка				Значение характеристики		
1	2				3		
1.	Сведения об адресе земельного участка				—		
1.1.	Сведения об ином месте нахождения земельного участка, не являющегося объектом адресации, в структурированном виде				613470, Российская Федерация, Кировская область, Немский муниципальный округ, Нема поселок городского типа, Советская улица		
1.2.	Дополнительные сведения о месте нахождения земельного участка				—		
2.	Площадь земельного участка ± величина погрешности определения (вычисления) площади (P ± ΔP), м²				372 ± 7		
3.	Формула, примененная для вычисления предельной погрешности определения площади земельного участка, с подставленными значениями и итоговые (вычисленные) значения				ΔP = 3,5*0,10*√(372) = 7		
4.	Площадь земельного участка согласно сведениям Единого государственного реестра недвижимости (Ркад), м²				372		
5.	Оценка расхождения Р и Ркад (Р - Ркад), м²				0		
6.	Предельный минимальный и максимальный размеры земельного участка (Рмин и Рмакс), м²				—		
7.	Вид (виды) разрешенного использования				личное подсобное хозяйство		
7.1.	Дополнительные сведения об использовании земельного участка				—		
8.	Кадастровый или иной государственный учетный номер (инвентарный) здания, сооружения, объекта незавершенного строительства, расположенного на земельном участке				—		
9.	Сведения о земельных участках (землях общего пользования, территории общего пользования), посредством которых обеспечивается доступ				Земли общего пользования		
10.	Иные сведения				—		
4. Пояснения к сведениям об уточняемом земельном участке с кадастровым номером 43:20:310121:64 :							
1.	—						

1. Сведения о характерных точках границ уточняемого земельного участка с кадастровым номером					43:20:310121:65			:
Система координат		МСК-43, зона 2			Зона №			2
Обозначение характерных точек границ	Координаты, м				Метод определения координат	Формулы, примененные для расчета средней квадратической погрешности определения координат характерных точек границ (Mt), с подставленными в такие формулы значениями и итоговые (вычисленные) значения Mt, м	Описание закрепления точки	
	содержатся в Едином государственном реестре недвижимости		определены в результате выполнения комплексных кадастровых работ					
	X	Y	X	Y				
1	2	3	4	5	6	7	8	
н124У	—	—	461 768,60	2 247 654,21	Метод спутниковых геодезических измерений (определений)	Mt=0.10 = 0,10	Нет закрепления	
н120У	—	—	461 776,55	2 247 678,21				
н107У	—	—	461 762,70	2 247 682,90				
н104У	—	—	461 760,61	2 247 676,65				
н103У	—	—	461 755,97	2 247 658,68				
н124У	—	—	461 768,60	2 247 654,21				
2. Сведения о частях границ уточняемого земельного участка с кадастровым номером					43:20:310121:65			:
Обозначение части границ		Горизонтальное проложение (S), м		Описание прохождения части границ	Сведения о согласовании местоположения границ (согласовано/спорное)			
от т.	до т.							
1	2	3		4	5			
н124У	н120У	25,28		Нет закрепления	согласовано			
н120У	н107У	14,62						
н107У	н104У	6,59						
н104У	н103У	18,56						
н103У	н124У	13,40						
3. Сведения о характеристиках уточняемого земельного участка с кадастровым номером					43:20:310121:65			:
№ п/п	Наименование характеристики земельного участка			Значение характеристики				
1	2			3				
1.	Сведения об адресе земельного участка			f7b3934c-4510-4e20-854b-b12f3a6d2a65				
1.1.	Сведения об ином месте нахождения земельного участка, не являющегося объектом адресации, в структурированном виде			—				
1.2.	Дополнительные сведения о месте нахождения земельного участка			—				
2.	Площадь земельного участка ± величина погрешности определения (вычисления) площади (Р ± ΔР), м²			357 ± 7				
3.	Формула, примененная для вычисления предельной погрешности определения площади земельного участка, с подставленными значениями и итоговые (вычисленные) значения			ΔР = 3,5*0,10*√(357) = 7				
4.	Площадь земельного участка согласно сведениям Единого государственного реестра недвижимости (Ркад), м²			339				
5.	Оценка расхождения Р и Ркад (Р - Ркад), м²			18				
6.	Предельный минимальный и максимальный размеры земельного участка (Рмин и Рмакс), м²			—				
7.	Вид (виды) разрешенного использования			жилой дом				
7.1.	Дополнительные сведения об использовании земельного участка			—				
8.	Кадастровый или иной государственный учетный номер (инвентарный) здания, сооружения, объекта незавершенного строительства, расположенного на земельном участке			43:20:310121:125 - многоквартирный дом				
9.	Сведения о земельных участках (землях общего пользования, территории общего пользования), посредством которых обеспечивается доступ			Земли общего пользования				
10.	Иные сведения			—				
4. Пояснения к сведениям об уточняемом земельном участке с кадастровым номером					43:20:310121:65			:
1.	—							
1. Сведения о характерных точках границ уточняемого земельного участка с кадастровым номером					43:20:310121:66			:
Система координат		МСК-43, зона 2			Зона №			2
Обозначение характерных точек границ	Координаты, м				Метод определения координат	Формулы, примененные для расчета средней квадратической погрешности определения координат характерных точек границ (Mt), с подставленными в такие формулы значениями и итоговые (вычисленные) значения Mt, м	Описание закрепления точки	
	содержатся в Едином государственном реестре недвижимости		определены в результате выполнения комплексных кадастровых работ					
	X	Y	X	Y				
1	2	3	4	5	6	7	8	
н106У	—	—	461 744,78	2 247 666,52	Метод спутниковых геодезических измерений (определений)	Mt=0.10 = 0,10	Нет закрепления	
н105У	—	—	461 748,73	2 247 679,56				
н117У	—	—	461 749,65	2 247 683,37				
н116У	—	—	461 745,02	2 247 685,30				
н130У	—	—	461 741,19	2 247 667,61				

1	2	3	4	5	6	7	8		
н106У	—	—	461 744,78	2 247 666,52	Метод спутниковых геодезических измерений (определений)	Mt=0.10 = 0,10	Нет закрепления		
2. Сведения о частях границ уточняемого земельного участка с кадастровым номером					43:20:310121:66				
Обозначение части границ		Горизонтальное проложение (S), м	Описание прохождения части границ		Сведения о согласовании местоположения границ (согласовано/спорное)				
от т.	до т.								
1	2	3	4		5				
н106У	н105У	13,63	Нет закрепления		согласовано				
н105У	н117У	3,92							
н117У	н116У	5,02							
н116У	н130У	18,10							
н130У	н106У	3,75							
3. Сведения о характеристиках уточняемого земельного участка с кадастровым номером					43:20:310121:66				
№ п/п	Наименование характеристики земельного участка				Значение характеристики				
1	2				3				
1.	Сведения об адресе земельного участка				—				
1.1.	Сведения об ином месте нахождения земельного участка, не являющегося объектом адресации, в структурированном виде				613470, Российская Федерация, Кировская область, Немский муниципальный округ, Нема поселок городского типа, Советская улица, дом 73				
1.2.	Дополнительные сведения о месте нахождения земельного участка				—				
2.	Площадь земельного участка ± величина погрешности определения (вычисления) площади (P ± ΔP), м²				79 ± 3				
3.	Формула, примененная для вычисления предельной погрешности определения площади земельного участка, с подставленными значениями и итоговые (вычисленные) значения				ΔP = 3,5*0,10*√(79) = 3				
4.	Площадь земельного участка согласно сведениям Единого государственного реестра недвижимости (Ркад), м²				79				
5.	Оценка расхождения Р и Ркад (Р - Ркад), м²				0				
6.	Предельный минимальный и максимальный размеры земельного участка (Рмин и Рмакс), м²				—				
7.	Вид (виды) разрешенного использования				личное подсобное хозяйство				
7.1.	Дополнительные сведения об использовании земельного участка				—				
8.	Кадастровый или иной государственный учетный номер (инвентарный) здания, сооружения, объекта незавершенного строительства, расположенного на земельном участке				—				
9.	Сведения о земельных участках (землях общего пользования, территории общего пользования), посредством которых обеспечивается доступ				Земли общего пользования				
10.	Иные сведения				—				
4. Пояснения к сведениям об уточняемом земельном участке с кадастровым номером					43:20:310121:66				
1.	—								
1. Сведения о характерных точках границ уточняемого земельного участка с кадастровым номером					43:20:310121:67				
Система координат МСК-43, зона 2					Зона № 2				
Обозначение характерных точек границ	Координаты, м				Метод определения координат	Формулы, примененные для расчета средней квадратической погрешности определения координат характерных точек границ (Mt), с подставленными в такие формулы значениями и итоговые (вычисленные) значения Mt, м	Описание закрепления точки		
	содержатся в Едином государственном реестре недвижимости		определены в результате выполнения комплексных кадастровых работ						
	X	Y	X	Y					
1	2	3	4	5	6	7	8		
121	461 782,20	2 247 693,59	461 782,20	2 247 693,59	Метод спутниковых геодезических измерений (определений) Геодезический метод	0,10	Угол забора		
131	461 791,79	2 247 718,95	461 791,79	2 247 718,95			Закрепление отсутствует		
132	461 776,00	2 247 724,75	461 776,00	2 247 724,75					
133	461 768,62	2 247 727,77	461 768,62	2 247 727,77					
134	461 761,45	2 247 716,92	461 761,45	2 247 716,92					
135	461 744,81	2 247 718,71	461 744,81	2 247 718,71	Метод спутниковых геодезических измерений (определений)	Mt=0.10 = 0,10	Нет закрепления		
127	461 741,74	2 247 709,59	461 741,74	2 247 709,59			Угол строения		
122	461 757,50	2 247 703,08	461 757,50	2 247 703,08					
121	461 782,20	2 247 693,59	461 782,20	2 247 693,59		0,10	Угол забора		
2. Сведения о частях границ уточняемого земельного участка с кадастровым номером					43:20:310121:67				
Обозначение части границ		Горизонтальное проложение (S), м	Описание прохождения части границ		Сведения о согласовании местоположения границ (согласовано/спорное)				
от т.	до т.								
1	2	3	4		5				
121	131	27,11	Нет закрепления		согласовано				
131	132	16,82							
132	133	7,97							
133	134	13,01							
134	135	16,74							
135	127	9,62	Нет закрепления						
127	122	17,05							
122	121	26,46	Часть границы проходит по стене строения						
3. Сведения о характеристиках уточняемого земельного участка с кадастровым номером					43:20:310121:67				
№ п/п	Наименование характеристики земельного участка				Значение характеристики				
1	2				3				

1	2				3			
1.	Сведения об адресе земельного участка				5c3aa042-806a-4498-a32d-fcdff60b32a6			
1.1.	Сведения об ином месте нахождения земельного участка, не являющегося объектом адресации, в структурированном виде				—			
1.2.	Дополнительные сведения о месте нахождения земельного участка				—			
2.	Площадь земельного участка ± величина погрешности определения (вычисления) площади (Р ± ΔР), м²				920 ± 11			
3.	Формула, примененная для вычисления предельной погрешности определения площади земельного участка, с подставленными значениями и итоговые (вычисленные) значения				ΔР = 3,5*0,10*√(920) = 11			
4.	Площадь земельного участка согласно сведениям Единого государственного реестра недвижимости (Ркад), м²				920			
5.	Оценка расхождения Р и Ркад (Р - Ркад), м²				0			
6.	Предельный минимальный и максимальный размеры земельного участка (Рмин и Рмакс), м²				— —			
7.	Вид (виды) разрешенного использования				административное здание			
7.1.	Дополнительные сведения об использовании земельного участка				—			
8.	Кадастровый или иной государственный учетный номер (инвентарный) здания, сооружения, объекта незавершенного строительства, расположенного на земельном участке				43:20:310121:110			
9.	Сведения о земельных участках (землях общего пользования, территории общего пользования), посредством которых обеспечивается доступ				Земли общего пользования			
10.	Иные сведения				—			
4. Пояснения к сведениям об уточняемом земельном участке с кадастровым номером					43:20:310121:67 :			
1.					—			
1. Сведения о характерных точках границ уточняемого земельного участка с кадастровым номером					43:20:310121:72 :			
Система координат		МСК-43, зона 2			Зона №		2	
Обозначение характерных точек границ	Координаты, м				Метод определения координат	Формулы, примененные для расчета средней квадратической погрешности определения координат характерных точек границ (Mt), с подставленными в такие формулы значениями и итоговые (вычисленные) значения Mt, м	Описание закрепления точки	
	содержатся в Едином государственном реестре недвижимости		определены в результате выполнения комплексных кадастровых работ					
	X	Y	X	Y				
1	2	3	4	5	6	7	8	
86/136	461 457,65	2 247 500,70	461 458,99	2 247 499,75	Метод спутниковых геодезических измерений (определений)	Mt=0.10 = 0,10	Нет закрепления	
87/137	461 475,50	2 247 520,76	461 475,67	2 247 521,79				
88/138	461 435,77	2 247 553,40	461 435,87	2 247 554,70			Забор	
89/139	461 418,52	2 247 532,10	461 429,46	2 247 547,49				
90/140	461 421,39	2 247 528,89	461 427,56	2 247 542,82				
91/141	461 418,67	2 247 526,41	461 422,20	2 247 537,71			Угол забора	
n142У	—	—	461 425,84	2 247 533,60				Примыкание забора к строению
n143У	—	—	461 421,56	2 247 529,87				Угол строения
92/144	461 424,03	2 247 522,76	461 423,73	2 247 527,12			Примыкание забора к строению	
93/145	461 426,23	2 247 525,58	461 426,97	2 247 529,84				
n146У	—	—	461 437,18	2 247 517,88				Забор
n147У	—	—	461 439,85	2 247 515,04				
86/136	461 457,65	2 247 500,70	461 458,99	2 247 499,75			Нет закрепления	
2. Сведения о частях границ уточняемого земельного участка с кадастровым номером					43:20:310121:72 :			
Обозначение части границ		Горизонтальное проложение (S), м		Описание прохождения части границ		Сведения о согласовании местоположения границ (согласовано/спорное)		
от т.	до т.							
1	2	3		4		5		
136	137	27,64		Нет закрепления		согласовано		
137	138	51,64						
138	139	9,65		По забору				
139	140	5,04		Нет закрепления				
140	141	7,41		Часть границы проходит по забору				
141	n142У	5,49		По забору				
n142У	n143У	5,68		По стене строения				
n143У	144	3,50						
144	145	4,23						
145	n146У	15,73		Часть границы проходит по забору				
n146У	n147У	3,90		По забору				
n147У	136	24,50		Нет закрепления				
3. Сведения о характеристиках уточняемого земельного участка с кадастровым номером					43:20:310121:72 :			
№ п/п	Наименование характеристики земельного участка				Значение характеристики			
1	2				3			

1.	2				3			
1.	Сведения об адресе земельного участка				8742f60f-fd97-4157-8d15-23eba19945ed			
1.1.	Сведения об ином месте нахождения земельного участка, не являющегося объектом адресации, в структурированном виде				—			
1.2.	Дополнительные сведения о месте нахождения земельного участка				—			
2.	Площадь земельного участка ± величина погрешности определения (вычисления) площади (Р ± ΔР), м²				1 394 ± 13			
3.	Формула, примененная для вычисления предельной погрешности определения площади земельного участка, с подставленными значениями и итоговые (вычисленные) значения				ΔР = 3,5*0,10*√(1 394) = 13			
4.	Площадь земельного участка согласно сведениям Единого государственного реестра недвижимости (Ркад), м²				1 387			
5.	Оценка расхождения Р и Ркад (Р - Ркад), м²				7			
6.	Предельный минимальный и максимальный размеры земельного участка (Рмин и Рмакс), м²				— —			
7.	Вид (виды) разрешенного использования				личное подсобное хозяйство			
7.1.	Дополнительные сведения об использовании земельного участка				—			
8.	Кадастровый или иной государственный учетный номер (инвентарный) здания, сооружения, объекта незавершенного строительства, расположенного на земельном участке				43:20:310121:101 - многоквартирный дом			
9.	Сведения о земельных участках (землях общего пользования, территории общего пользования), посредством которых обеспечивается доступ				Земли общего пользования			
10.	Иные сведения				—			
4. Пояснения к сведениям об уточняемом земельном участке с кадастровым номером					43:20:310121:72 :			
1.					—			
1. Сведения о характерных точках границ уточняемого земельного участка с кадастровым номером					43:20:310121:73 :			
Система координат					МСК-43, зона 2			
					Зона № 2			
Обозначение характерных точек границ	Координаты, м				Метод определения координат	Формулы, примененные для расчета средней квадратической погрешности определения координат характерных точек границ (Mt), с подставленными в такие формулы значениями и итоговые (вычисленные) значения Mt, м	Описание закрепления точки	
	содержатся в Едином государственном реестре недвижимости		определены в результате выполнения комплексных кадастровых работ					
	X	Y	X	Y				
1	2	3	4	5	6	7	8	
87/137	461 475,50	2 247 520,76	461 475,67	2 247 521,79	Метод спутниковых геодезических измерений (определений)	Mt=0.10 = 0,10	Нет закрепления	
94/148	461 486,22	2 247 538,35	461 487,80	2 247 534,92			Примыкание забора к строению	
n149У	—	—	461 484,52	2 247 537,45			Нет закрепления	
31	461 485,29	2 247 540,96	461 486,70	2 247 540,96			Забор	
40	461 451,21	2 247 571,10	461 450,51	2 247 571,81			Нет закрепления	
88/138	461 435,77	2 247 553,40	461 435,87	2 247 554,70			Нет закрепления	
87/137	461 475,50	2 247 520,76	461 475,67	2 247 521,79			Нет закрепления	
2. Сведения о частях границ уточняемого земельного участка с кадастровым номером					43:20:310121:73 :			
Обозначение части границ		Горизонтальное проложение (S), м	Описание прохождения части границ		Сведения о согласовании местоположения границ (согласовано/спорное)			
от т.	до т.							
1	2	3	4		5			
137	148	17,88	Нет закрепления		согласовано			
148	n149У	4,14						
n149У	31	4,13	Часть границы проходит по стене строения					
31	40	47,55	Нет закрепления					
40	138	22,52	Часть границы проходит по забору					
138	137	51,64	Нет закрепления					
3. Сведения о характеристиках уточняемого земельного участка с кадастровым номером					43:20:310121:73 :			
№ п/п	Наименование характеристики земельного участка				Значение характеристики			
1	2				3			
1.	Сведения об адресе земельного участка				—			
1.1.	Сведения об ином месте нахождения земельного участка, не являющегося объектом адресации, в структурированном виде				613470, Российская Федерация, Кировская область, Немский муниципальный округ, Нема поселок городского типа, Заводская улица, дом 12			
1.2.	Дополнительные сведения о месте нахождения земельного участка				—			
2.	Площадь земельного участка ± величина погрешности определения (вычисления) площади (Р ± ΔР), м²				1 134 ± 12			
3.	Формула, примененная для вычисления предельной погрешности определения площади земельного участка, с подставленными значениями и итоговые (вычисленные) значения				ΔР = 3,5*0,10*√(1 134) = 12			
4.	Площадь земельного участка согласно сведениям Единого государственного реестра недвижимости (Ркад), м²				1 117			
5.	Оценка расхождения Р и Ркад (Р - Ркад), м²				17			
6.	Предельный минимальный и максимальный размеры земельного участка (Рмин и Рмакс), м²				— —			
7.	Вид (виды) разрешенного использования				личное подсобное хозяйство			
7.1.	Дополнительные сведения об использовании земельного участка				—			

1	2	3					
8.	Кадастровый или иной государственный учетный номер (инвентарный) здания, сооружения, объекта незавершенного строительства, расположенного на земельном участке	43:20:310121:101 - многоквартирный дом					
9.	Сведения о земельных участках (землях общего пользования, территории общего пользования), посредством которых обеспечивается доступ	Земли общего пользования					
10.	Иные сведения	—					
4. Пояснения к сведениям об уточняемом земельном участке с кадастровым номером 43:20:310121:73 :							
1.	—						
1. Сведения о характерных точках границ уточняемого земельного участка с кадастровым номером 43:20:310121:78 :							
Система координат МСК-43, зона 2		Зона № 2					
Обозначение характерных точек границ	Координаты, м				Метод определения координат	Формулы, примененные для расчета средней квадратической погрешности определения координат характерных точек границ (Mt), с подставленными в такие формулы значениями и итоговые (вычисленные) значения Mt, м	Описание закрепления точки
	содержатся в Едином государственном реестре недвижимости		определены в результате выполнения комплексных кадастровых работ				
	X	Y	X	Y			
1	2	3	4	5	6	7	8
n150Y	—	—	461 572,40	2 247 603,43	Метод спутниковых геодезических измерений (определений)	Mt=0.10 = 0,10	Забор
n151Y	—	—	461 560,71	2 247 613,28			Нет закрепления
n152Y	—	—	461 547,29	2 247 633,74			
n153Y	—	—	461 519,40	2 247 590,34			
n154Y	—	—	461 518,57	2 247 570,66			
n155Y	—	—	461 520,01	2 247 561,62			
n156Y	—	—	461 526,39	2 247 558,66			
n157Y	—	—	461 535,19	2 247 558,66			
n158Y	—	—	461 549,15	2 247 570,49			
n159Y	—	—	461 557,25	2 247 580,56			
n160Y	—	—	461 562,43	2 247 577,22			
n161Y	—	—	461 569,30	2 247 587,88			
n162Y	—	—	461 564,02	2 247 591,63			
n150Y	—	—	461 572,40	2 247 603,43			
2. Сведения о частях границ уточняемого земельного участка с кадастровым номером 43:20:310121:78 :							
Обозначение части границ		Горизонтальное проложение (S), м	Описание прохождения части границ	Сведения о согласовании местоположения границ (согласовано/спорное)			
от т.	до т.						
1	2	3	4	5			
n150Y	n151Y	15,29	Часть границы проходит по забору	согласовано			
n151Y	n152Y	24,47	Нет закрепления				
n152Y	n153Y	51,59					
n153Y	n154Y	19,70					
n154Y	n155Y	9,15					
n155Y	n156Y	7,03					
n156Y	n157Y	8,80					
n157Y	n158Y	18,30					
n158Y	n159Y	12,92					
n159Y	n160Y	6,16					
n160Y	n161Y	12,68					
n161Y	n162Y	6,48					
n162Y	n150Y	14,47					
3. Сведения о характеристиках уточняемого земельного участка с кадастровым номером 43:20:310121:78 :							
№ п/п	Наименование характеристики земельного участка		Значение характеристики				
1	2		3				
1.	Сведения об адресе земельного участка		—				
1.1.	Сведения об ином месте нахождения земельного участка, не являющегося объектом адресации, в структурированном виде		613470, Российская Федерация, Кировская область, Немский муниципальный округ, Нема поселок городского типа, Заводская улица, дом 6				
1.2.	Дополнительные сведения о месте нахождения земельного участка		—				
2.	Площадь земельного участка ± величина погрешности определения (вычисления) площади (P ± ΔP), м²		2 288 ± 17				
3.	Формула, примененная для вычисления предельной погрешности определения площади земельного участка, с подставленными значениями и итоговые (вычисленные) значения		ΔP = 3,5*0,10*√(2 288) = 17				
4.	Площадь земельного участка согласно сведениям Единого государственного реестра недвижимости (Ркад), м²		2 288				
5.	Оценка расхождения Р и Ркад (Р - Ркад), м²		0				

1	2	3					
6.	Предельный минимальный и максимальный размеры земельного участка (Р _{мин} и Р _{макс}), м ²	— —					
7.	Вид (виды) разрешенного использования	личное подсобное хозяйство					
7.1.	Дополнительные сведения об использовании земельного участка	—					
8.	Кадастровый или иной государственный учетный номер (инвентарный) здания, сооружения, объекта незавершенного строительства, расположенного на земельном участке	43:20:310121:104					
9.	Сведения о земельных участках (землях общего пользования, территории общего пользования), посредством которых обеспечивается доступ	Земли общего пользования					
10.	Иные сведения	—					
4. Пояснения к сведениям об уточняемом земельном участке с кадастровым номером		43:20:310121:78 :					
1.	—						
1. Сведения о характерных точках границ уточняемого земельного участка с кадастровым номером 43:20:310121:79 :							
Система координат МСК-43, зона 2		Зона № 2					
Обозначение характерных точек границ	Координаты, м				Метод определения координат	Формулы, примененные для расчета средней квадратической погрешности определения координат характерных точек границ (Mt), с подставленными в такие формулы значениями и итоговые (вычисленные) значения Mt, м	Описание закрепления точки
	содержатся в Едином государственном реестре недвижимости		определены в результате выполнения комплексных кадастровых работ				
	X	Y	X	Y			
1	2	3	4	5	6	7	8
n163Y	—	—	461 617,13	2 247 631,58	Метод спутниковых геодезических измерений (определений)	Mt=0.10 = 0,10	Нет закрепления
n164Y	—	—	461 612,06	2 247 638,13			
n165Y	—	—	461 590,83	2 247 648,88			
n166Y	—	—	461 584,56	2 247 652,68			
n167Y	—	—	461 584,26	2 247 654,24			
n168Y	—	—	461 550,68	2 247 678,28			
n169Y	—	—	461 537,87	2 247 661,71			
n170Y	—	—	461 563,50	2 247 629,40			
n171Y	—	—	461 570,23	2 247 623,78			
n172Y	—	—	461 571,62	2 247 622,62			
n173Y	—	—	461 611,61	2 247 628,32			
n163Y	—	—	461 617,13	2 247 631,58			
2. Сведения о частях границ уточняемого земельного участка с кадастровым номером		43:20:310121:79 :					
Обозначение части границ		Горизонтальное проложение (S), м	Описание прохождения части границ	Сведения о согласовании местоположения границ (согласовано/спорное)			
от т.	до т.						
1	2	3	4	5			
n163Y	n164Y	8,28	Нет закрепления	согласовано			
n164Y	n165Y	23,80					
n165Y	n166Y	7,33					
n166Y	n167Y	1,59					
n167Y	n168Y	41,30					
n168Y	n169Y	20,94					
n169Y	n170Y	41,24					
n170Y	n171Y	8,77					
n171Y	n172Y	1,81					
n172Y	n173Y	40,39					
n173Y	n163Y	6,41					
3. Сведения о характеристиках уточняемого земельного участка с кадастровым номером		43:20:310121:79 :					
№ п/п	Наименование характеристики земельного участка	Значение характеристики					
1	2	3					
1.	Сведения об адресе земельного участка	2db2c8d8-9df4-4806-9b7a-59ff5a5494bb					
1.1.	Сведения об ином месте нахождения земельного участка, не являющегося объектом адресации, в структурированном виде	—					
1.2.	Дополнительные сведения о месте нахождения земельного участка	—					
2.	Площадь земельного участка ± величина погрешности определения (вычисления) площади (P ± ΔP), м ²	1 994 ± 16					
3.	Формула, примененная для вычисления предельной погрешности определения площади земельного участка, с подставленными значениями и итоговые (вычисленные) значения	ΔP = 3,5*0,10*√(1 994) = 16					
4.	Площадь земельного участка согласно сведениям Единого государственного реестра недвижимости (Р _{кад}), м ²	1 794					
5.	Оценка расхождения Р и Р _{кад} (Р - Р _{кад}), м ²	200					
6.	Предельный минимальный и максимальный размеры земельного участка (Р _{мин} и Р _{макс}), м ²	Р _{мин} = 200 Р _{макс} = 7 000					
7.	Вид (виды) разрешенного использования	личное подсобное хозяйство					

1	2				3		
7.1.	Дополнительные сведения об использовании земельного участка				—		
8.	Кадастровый или иной государственный учетный номер (инвентарный) здания, сооружения, объекта незавершенного строительства, расположенного на земельном участке				43:20:310121:99		
9.	Сведения о земельных участках (землях общего пользования, территории общего пользования), посредством которых обеспечивается доступ				Земли общего пользования		
10.	Иные сведения				—		
4. Пояснения к сведениям об уточняемом земельном участке с кадастровым номером					43:20:310121:79 :		
1.							
1. Сведения о характерных точках границ уточняемого земельного участка с кадастровым номером					43:20:310121:90 :		
Система координат МСК-43, зона 2					Зона № 2		
Обозначение характерных точек границ	Координаты, м				Метод определения координат	Формулы, примененные для расчета средней квадратической погрешности определения координат характерных точек границ (Mt), с подставленными в такие формулы значениями и итоговые (вычисленные) значения Mt, м	Описание закрепления точки
	содержатся в Едином государственном реестре недвижимости		определены в результате выполнения комплексных кадастровых работ				
	X	Y	X	Y			
1	2	3	4	5	6	7	8
n174Y	—	—	461 620,93	2 247 540,86	Метод спутниковых геодезических измерений (определений)	Mt=0.10 = 0,10	Нет закрепления
n175Y	—	—	461 623,42	2 247 546,04			
n176Y	—	—	461 619,95	2 247 547,71			
n177Y	—	—	461 617,46	2 247 542,52			
n174Y	—	—	461 620,93	2 247 540,86			
2. Сведения о частях границ уточняемого земельного участка с кадастровым номером					43:20:310121:90 :		
Обозначение части границ		Горизонтальное проложение (S), м		Описание прохождения части границ	Сведения о согласовании местоположения границ (согласовано/спорное)		
от т.	до т.						
1	2	3		4	5		
n174Y	n175Y	5,75		Нет закрепления	согласовано		
n175Y	n176Y	3,85					
n176Y	n177Y	5,76					
n177Y	n174Y	3,85					
3. Сведения о характеристиках уточняемого земельного участка с кадастровым номером					43:20:310121:90 :		
№ п/п	Наименование характеристики земельного участка				Значение характеристики		
1	2				3		
1.	Сведения об адресе земельного участка				—		
1.1.	Сведения об ином месте нахождения земельного участка, не являющегося объектом адресации, в структурированном виде				613470, Российская Федерация, Кировская область, Немский муниципальный округ, Нема поселок городского типа		
1.2.	Дополнительные сведения о месте нахождения земельного участка				—		
2.	Площадь земельного участка ± величина погрешности определения (вычисления) площади (P ± ΔP), м²				22 ± 2		
3.	Формула, примененная для вычисления предельной погрешности определения площади земельного участка, с подставленными значениями и итоговые (вычисленные) значения				ΔP = 3,5*0,10*√(22) = 2		
4.	Площадь земельного участка согласно сведениям Единого государственного реестра недвижимости (Pкад), м²				22		
5.	Оценка расхождения P и Pкад (P - Pкад), м²				0		
6.	Предельный минимальный и максимальный размеры земельного участка (Pмин и Pмакс), м²				— —		
7.	Вид (виды) разрешенного использования				гараж		
7.1.	Дополнительные сведения об использовании земельного участка				—		
8.	Кадастровый или иной государственный учетный номер (инвентарный) здания, сооружения, объекта незавершенного строительства, расположенного на земельном участке				—		
9.	Сведения о земельных участках (землях общего пользования, территории общего пользования), посредством которых обеспечивается доступ				Земли общего пользования		
10.	Иные сведения				—		
4. Пояснения к сведениям об уточняемом земельном участке с кадастровым номером					43:20:310121:90 :		
1.							

Описание местоположения здания, сооружения, объекта незавершенного строительства на земельном участке										
1. Сведения о характерных точках контура объекта недвижимости с кадастровым номером 43:20:310101:221 :										
Система координат			МСК-43, зона 2				Зона № 2			
Обозначение характерных точек границ	Содержатся в Едином государственном реестре недвижимости		Определены в ходе выполнения комплексных кадастровых работ		Метод определения координат		Формулы, примененные для расчета средней квадратической погрешности определения координат характерных точек (Mt), м, с подставленными в такие формулы значениями и итоговые (вычисленные) значения Mt, м			
	координаты, м		Радиус, м	координаты, м					Радиус, м	
	X	Y	R	X					Y	R
1	2	3	4	5	6	7	8	9		
н1780	—	—	—	461 627,53	2 247 445,30	—	Метод спутниковых геодезических измерений (определений)	Mt=0.10		
н1790	—	—	—	461 636,58	2 247 470,70	—				
н1800	—	—	—	461 635,11	2 247 471,22	—				
н1810	—	—	—	461 636,11	2 247 474,06	—				
н1820	—	—	—	461 637,59	2 247 473,54	—				
н1830	—	—	—	461 642,51	2 247 487,35	—				
н1840	—	—	—	461 630,54	2 247 491,62	—				
н1850	—	—	—	461 627,34	2 247 482,67	—				
н1860	—	—	—	461 622,13	2 247 484,53	—				
н1870	—	—	—	461 613,90	2 247 461,45	—				
н1880	—	—	—	461 619,29	2 247 459,53	—				
н1890	—	—	—	461 615,72	2 247 449,51	—				
н1780	—	—	—	461 627,53	2 247 445,30	—				
2. Сведения о характеристиках объекта недвижимости с кадастровым номером 43:20:310101:221 :										
№ п/п	Наименование характеристики					Значение характеристики				
1	2					3				
1.	Вид объекта недвижимости					Здание				
2.	Ранее присвоенный государственный учетный номер (инвентарный) здания, сооружения, объекта незавершенного строительства					—				
3.	Кадастровый номер земельного участка (земельных участков), в границах которого (которых) расположены здание, сооружение, объект незавершенного строительства					43:20:310101:155				
4.	Уникальный учетный номер кадастрового квартала, в границах которого расположены здание, сооружение, объект незавершенного строительства					43:20:310121				
5.	Сведения об адресе здания, сооружения, объекта незавершенного строительства					—				
5.1.	Сведения об ином месте нахождения здания, сооружения, объекта незавершенного строительства, не являющегося объектом адресации, в структурированном виде					613470, Российская Федерация, Кировская область, Немский муниципальный округ, Нема поселок городского типа, Советская улица				
5.2.	Дополнительные сведения о месте нахождения здания, сооружения, объекта незавершенного строительства					—				
6.	Иные сведения					—				
3. Пояснения к сведениям об объекте недвижимости с кадастровым номером 43:20:310101:221 :										
1.	—									
1. Сведения о характерных точках контура объекта недвижимости с кадастровым номером 43:20:310119:286 :										
Система координат			МСК-43, зона 2				Зона № 2			
Обозначение характерных точек границ	Содержатся в Едином государственном реестре недвижимости		Определены в ходе выполнения комплексных кадастровых работ		Метод определения координат		Формулы, примененные для расчета средней квадратической погрешности определения координат характерных точек (Mt), м, с подставленными в такие формулы значениями и итоговые (вычисленные) значения Mt, м			
	координаты, м		Радиус, м	координаты, м					Радиус, м	
	X	Y	R	X					Y	R
1	2	3	4	5	6	7	8	9		
н1900	—	—	—	461 428,18	2 247 560,38	—	—			
н1910	—	—	—	461 432,04	2 247 565,19	—				
н1920	—	—	—	461 425,47	2 247 570,46	—				
н1930	—	—	—	461 421,61	2 247 565,64	—				
н1900	—	—	—	461 428,18	2 247 560,38	—				
2. Сведения о характеристиках объекта недвижимости с кадастровым номером 43:20:310119:286 :										
№ п/п	Наименование характеристики					Значение характеристики				
1	2					3				
1.	Вид объекта недвижимости					Здание				
2.	Ранее присвоенный государственный учетный номер (инвентарный) здания, сооружения, объекта незавершенного строительства					—				

1	2					3		
3.	Кадастровый номер земельного участка (земельных участков), в границах которого (которых) расположены здание, сооружение, объект незавершенного строительства					43:20:310121:35		
4.	Уникальный учетный номер кадастрового квартала, в границах которого расположены здание, сооружение, объект незавершенного строительства					43:20:310121		
5.	Сведения об адресе здания, сооружения, объекта незавершенного строительства					b66236b6-4aa7-4db5-9c39-ff7f315933f5		
5.1.	Сведения об ином месте нахождения здания, сооружения, объекта незавершенного строительства, не являющегося объектом адресации, в структурированном виде					—		
5.2.	Дополнительные сведения о месте нахождения здания, сооружения, объекта незавершенного строительства					—		
6.	Иные сведения					—		
3. Пояснения к сведениям об объекте недвижимости с кадастровым номером						43:20:310119:286 :		
1.	—							
1. Сведения о характерных точках контура объекта недвижимости с кадастровым номером						43:20:310121:96 :		
Система координат						МСК-43, зона 2		
						Зона № 2		
Обозначение характерных точек границ	Содержатся в Едином государственном реестре недвижимости			Определены в ходе выполнения комплексных кадастровых работ			Метод определения координат	Формулы, примененные для расчета средней квадратической погрешности определения координат характерных точек (Mt), м, с подставленными в такие формулы значениями и итоговые (вычисленные) значения Mt, м
	координаты, м		Радиус, м	координаты, м		Радиус, м		
	X	Y	R	X	Y	R		
1	2	3	4	5	6	7	8	9
н1940	—	—	—	461 451,08	2 247 591,62	—	Метод спутниковых геодезических измерений (определений)	Mt=0.10
н1950	—	—	—	461 459,99	2 247 602,79	—		
н1960	—	—	—	461 453,98	2 247 607,09	—		
н1970	—	—	—	461 445,31	2 247 596,22	—		
н1940	—	—	—	461 451,08	2 247 591,62	—		
2. Сведения о характеристиках объекта недвижимости с кадастровым номером						43:20:310121:96 :		
№ п/п	Наименование характеристики					Значение характеристики		
1	2					3		
1.	Вид объекта недвижимости					Здание		
2.	Ранее присвоенный государственный учетный номер (инвентарный) здания, сооружения, объекта незавершенного строительства					—		
3.	Кадастровый номер земельного участка (земельных участков), в границах которого (которых) расположены здание, сооружение, объект незавершенного строительства					43:20:310121:36, 43:20:310121:37		
4.	Уникальный учетный номер кадастрового квартала, в границах которого расположены здание, сооружение, объект незавершенного строительства					43:20:310121		
5.	Сведения об адресе здания, сооружения, объекта незавершенного строительства					329ef8cd-f545-41d1-82be-5e054c128f77		
5.1.	Сведения об ином месте нахождения здания, сооружения, объекта незавершенного строительства, не являющегося объектом адресации, в структурированном виде					—		
5.2.	Дополнительные сведения о месте нахождения здания, сооружения, объекта незавершенного строительства					—		
6.	Иные сведения					—		
3. Пояснения к сведениям об объекте недвижимости с кадастровым номером						43:20:310121:96 :		
1.	—							
1. Сведения о характерных точках контура объекта недвижимости с кадастровым номером						43:20:310121:99 :		
Система координат						МСК-43, зона 2		
						Зона № 2		
Обозначение характерных точек границ	Содержатся в Едином государственном реестре недвижимости			Определены в ходе выполнения комплексных кадастровых работ			Метод определения координат	Формулы, примененные для расчета средней квадратической погрешности определения координат характерных точек (Mt), м, с подставленными в такие формулы значениями и итоговые (вычисленные) значения Mt, м
	координаты, м		Радиус, м	координаты, м		Радиус, м		
	X	Y	R	X	Y	R		
1	2	3	4	5	6	7	8	9
н1980	—	—	—	461 575,61	2 247 649,93	—	Метод спутниковых геодезических измерений (определений)	Mt=0.10
н1990	—	—	—	461 569,80	2 247 641,44	—		
н2000	—	—	—	461 575,32	2 247 637,66	—		
н2010	—	—	—	461 581,13	2 247 646,15	—		
н1980	—	—	—	461 575,61	2 247 649,93	—		
2. Сведения о характеристиках объекта недвижимости с кадастровым номером						43:20:310121:99 :		
№ п/п	Наименование характеристики					Значение характеристики		
1	2					3		
1.	Вид объекта недвижимости					Здание		

1	2					3		
2.	Ранее присвоенный государственный учетный номер (инвентарный) здания, сооружения, объекта незавершенного строительства					—		
3.	Кадастровый номер земельного участка (земельных участков), в границах которого (которых) расположены здание, сооружение, объект незавершенного строительства					43:20:310121:79		
4.	Уникальный учетный номер кадастрового квартала, в границах которого расположены здание, сооружение, объект незавершенного строительства					43:20:310121		
5.	Сведения об адресе здания, сооружения, объекта незавершенного строительства					—		
5.1.	Сведения об ином месте нахождения здания, сооружения, объекта незавершенного строительства, не являющегося объектом адресации, в структурированном виде					613470, Российская Федерация, Кировская область, Немский муниципальный округ, Нема поселок городского типа, Заводская улица, дом 4		
5.2.	Дополнительные сведения о месте нахождения здания, сооружения, объекта незавершенного строительства					—		
6.	Иные сведения					—		
3. Пояснения к сведениям об объекте недвижимости с кадастровым номером 43:20:310121:99 :								
1.	—							
1. Сведения о характерных точках контура объекта недвижимости с кадастровым номером 43:20:310121:101 :								
Система координат			МСК-43, зона 2				Зона № 2	
Обозначение характерных точек границ	Содержатся в Едином государственном реестре недвижимости			Определены в ходе выполнения комплексных кадастровых работ			Метод определения координат	Формулы, примененные для расчета средней квадратической погрешности определения координат характерных точек (Mt), м, с подставленными в такие формулы значениями и итоговые (вычисленные) значения Mt, м
	координаты, м		Радиус, м	координаты, м		Радиус, м		
	X	Y	R	X	Y	R		
1	2	3	4	5	6	7	8	9
h202O	—	—	—	461 450,75	2 247 550,44	—	Метод спутниковых геодезических измерений (определений)	Mt=0.10
h203O	—	—	—	461 442,93	2 247 540,74	—		
h204O	—	—	—	461 449,07	2 247 535,79	—		
h205O	—	—	—	461 456,89	2 247 545,49	—		
h202O	—	—	—	461 450,75	2 247 550,44	—		
2. Сведения о характеристиках объекта недвижимости с кадастровым номером 43:20:310121:101 :								
№ п/п	Наименование характеристики					Значение характеристики		
1	2					3		
1.	Вид объекта недвижимости					Здание		
2.	Ранее присвоенный государственный учетный номер (инвентарный) здания, сооружения, объекта незавершенного строительства					—		
3.	Кадастровый номер земельного участка (земельных участков), в границах которого (которых) расположены здание, сооружение, объект незавершенного строительства					43:20:310121:72, 43:20:310121:73		
4.	Уникальный учетный номер кадастрового квартала, в границах которого расположены здание, сооружение, объект незавершенного строительства					43:20:310121		
5.	Сведения об адресе здания, сооружения, объекта незавершенного строительства					d1ac03d8-54e6-4c7a-a951-521e14ff1281		
5.1.	Сведения об ином месте нахождения здания, сооружения, объекта незавершенного строительства, не являющегося объектом адресации, в структурированном виде					—		
5.2.	Дополнительные сведения о месте нахождения здания, сооружения, объекта незавершенного строительства					—		
6.	Иные сведения					—		
3. Пояснения к сведениям об объекте недвижимости с кадастровым номером 43:20:310121:101 :								
1.	—							
1. Сведения о характерных точках контура объекта недвижимости с кадастровым номером 43:20:310121:104 :								
Система координат			МСК-43, зона 2				Зона № 2	
Обозначение характерных точек границ	Содержатся в Едином государственном реестре недвижимости			Определены в ходе выполнения комплексных кадастровых работ			Метод определения координат	Формулы, примененные для расчета средней квадратической погрешности определения координат характерных точек (Mt), м, с подставленными в такие формулы значениями и итоговые (вычисленные) значения Mt, м
	координаты, м		Радиус, м	координаты, м		Радиус, м		
	X	Y	R	X	Y	R		
1	2	3	4	5	6	7	8	9
h206O	—	—	—	461 548,24	2 247 594,21	—	Метод спутниковых геодезических измерений (определений)	Mt=0.10
h207O	—	—	—	461 553,24	2 247 601,33	—		
h208O	—	—	—	461 546,60	2 247 605,99	—		
h209O	—	—	—	461 541,60	2 247 598,87	—		
h206O	—	—	—	461 548,24	2 247 594,21	—		
2. Сведения о характеристиках объекта недвижимости с кадастровым номером 43:20:310121:104 :								
№ п/п	Наименование характеристики					Значение характеристики		

1	2					3		
1.	Вид объекта недвижимости					Здание		
2.	Ранее присвоенный государственный учетный номер (инвентарный) здания, сооружения, объекта незавершенного строительства					—		
3.	Кадастровый номер земельного участка (земельных участков), в границах которого (которых) расположены здание, сооружение, объект незавершенного строительства					43:20:310121:78		
4.	Уникальный учетный номер кадастрового квартала, в границах которого расположены здание, сооружение, объект незавершенного строительства					43:20:310121		
5.	Сведения об адресе здания, сооружения, объекта незавершенного строительства					50acfe47-147e-41ab-b7ae-4058ae97d993		
5.1.	Сведения об ином месте нахождения здания, сооружения, объекта незавершенного строительства, не являющегося объектом адресации, в структурированном виде					—		
5.2.	Дополнительные сведения о месте нахождения здания, сооружения, объекта незавершенного строительства					—		
6.	Иные сведения					—		
3. Пояснения к сведениям об объекте недвижимости с кадастровым номером						43:20:310121:104 :		
1.	—							
1. Сведения о характерных точках контура объекта недвижимости с кадастровым номером						43:20:310121:106 :		
Система координат						МСК-43, зона 2		Зона № 2
Обозначение характерных точек границ	Содержатся в Едином государственном реестре недвижимости			Определены в ходе выполнения комплексных кадастровых работ			Метод определения координат	Формулы, примененные для расчета средней квадратической погрешности определения координат характерных точек (Mt), м, с подставленными в такие формулы значениями и итоговые (вычисленные) значения Mt, м
	координаты, м		Радиус, м	координаты, м		Радиус, м		
	X	Y	R	X	Y	R		
1	2	3	4	5	6	7	8	9
n2100	—	—	—	461 479,49	2 247 586,56	—	Метод спутниковых геодезических измерений (определений)	Mt=0.10
n2110	—	—	—	461 471,58	2 247 576,80	—		
n2120	—	—	—	461 477,33	2 247 572,13	—		
n2130	—	—	—	461 485,25	2 247 581,89	—		
n2100	—	—	—	461 479,49	2 247 586,56	—		
2. Сведения о характеристиках объекта недвижимости с кадастровым номером						43:20:310121:106 :		
№ п/п	Наименование характеристики					Значение характеристики		
1	2					3		
1.	Вид объекта недвижимости					Здание		
2.	Ранее присвоенный государственный учетный номер (инвентарный) здания, сооружения, объекта незавершенного строительства					—		
3.	Кадастровый номер земельного участка (земельных участков), в границах которого (которых) расположены здание, сооружение, объект незавершенного строительства					43:20:310121:28, 43:20:310121:29		
4.	Уникальный учетный номер кадастрового квартала, в границах которого расположены здание, сооружение, объект незавершенного строительства					43:20:310121		
5.	Сведения об адресе здания, сооружения, объекта незавершенного строительства					613470, Российская Федерация, Кировская область, Немский муниципальный округ, Нема поселок городского типа, Заводская улица, дом 10		
5.1.	Сведения об ином месте нахождения здания, сооружения, объекта незавершенного строительства, не являющегося объектом адресации, в структурированном виде					—		
5.2.	Дополнительные сведения о месте нахождения здания, сооружения, объекта незавершенного строительства					—		
6.	Иные сведения					—		
3. Пояснения к сведениям об объекте недвижимости с кадастровым номером						43:20:310121:106 :		
1.	—							
1. Сведения о характерных точках контура объекта недвижимости с кадастровым номером						43:20:310121:107 :		
Система координат						МСК-43, зона 2		Зона № 2
Обозначение характерных точек границ	Содержатся в Едином государственном реестре недвижимости			Определены в ходе выполнения комплексных кадастровых работ			Метод определения координат	Формулы, примененные для расчета средней квадратической погрешности определения координат характерных точек (Mt), м, с подставленными в такие формулы значениями и итоговые (вычисленные) значения Mt, м
	координаты, м		Радиус, м	координаты, м		Радиус, м		
	X	Y	R	X	Y	R		
1	2	3	4	5	6	7	8	9
n2140	—	—	—	461 595,13	2 247 666,51	—	Метод спутниковых геодезических измерений (определений)	Mt=0.10
n2150	—	—	—	461 602,16	2 247 676,56	—		
n2160	—	—	—	461 596,60	2 247 680,45	—		
n2170	—	—	—	461 589,57	2 247 670,40	—		
n2140	—	—	—	461 595,13	2 247 666,51	—		

2. Сведения о характеристиках объекта недвижимости с кадастровым номером							43:20:310121:107		:
№ п/п	Наименование характеристики						Значение характеристики		
1	2						3		
1.	Вид объекта недвижимости						Здание		
2.	Ранее присвоенный государственный учетный номер (инвентарный) здания, сооружения, объекта незавершенного строительства						—		
3.	Кадастровый номер земельного участка (земельных участков), в границах которого (которых) расположены здание, сооружение, объект незавершенного строительства						43:20:310121:20, 43:20:310121:21		
4.	Уникальный учетный номер кадастрового квартала, в границах которого расположены здание, сооружение, объект незавершенного строительства						43:20:310121		
5.	Сведения об адресе здания, сооружения, объекта незавершенного строительства						6f623ca1-67ab-4afe-b3bb-325623cff07b		
5.1.	Сведения об ином месте нахождения здания, сооружения, объекта незавершенного строительства, не являющегося объектом адресации, в структурированном виде						—		
5.2.	Дополнительные сведения о месте нахождения здания, сооружения, объекта незавершенного строительства						—		
6.	Иные сведения						—		
3. Пояснения к сведениям об объекте недвижимости с кадастровым номером							43:20:310121:107		:
1.	—								
1. Сведения о характерных точках контура объекта недвижимости с кадастровым номером							43:20:310121:109		:
Система координат				МСК-43, зона 2			Зона № 2		
Обозначение характерных точек границ	Содержатся в Едином государственном реестре недвижимости			Определены в ходе выполнения комплексных кадастровых работ			Метод определения координат	Формулы, примененные для расчета средней квадратической погрешности определения координат характерных точек (Mt), м, с подставленными в такие формулы значениями и итоговые (вычисленные) значения Mt, м	
	координаты, м		Радиус, м	координаты, м		Радиус, м			
	X	Y	R	X	Y	R			
1	2	3	4	5	6	7	8	9	
n218O	—	—	—	461 670,26	2 247 547,95	—	Метод спутниковых геодезических измерений (определений)	Mt=0.10	
n219O	—	—	—	461 652,47	2 247 553,99	—			
n220O	—	—	—	461 649,98	2 247 546,65	—			
n221O	—	—	—	461 667,77	2 247 540,61	—			
n218O	—	—	—	461 670,26	2 247 547,95	—			
2. Сведения о характеристиках объекта недвижимости с кадастровым номером							43:20:310121:109		:
№ п/п	Наименование характеристики						Значение характеристики		
1	2						3		
1.	Вид объекта недвижимости						Здание		
2.	Ранее присвоенный государственный учетный номер (инвентарный) здания, сооружения, объекта незавершенного строительства						—		
3.	Кадастровый номер земельного участка (земельных участков), в границах которого (которых) расположены здание, сооружение, объект незавершенного строительства						43:20:310121:56, 43:20:310121:57		
4.	Уникальный учетный номер кадастрового квартала, в границах которого расположены здание, сооружение, объект незавершенного строительства						43:20:310121		
5.	Сведения об адресе здания, сооружения, объекта незавершенного строительства						—		
5.1.	Сведения об ином месте нахождения здания, сооружения, объекта незавершенного строительства, не являющегося объектом адресации, в структурированном виде						613470, Российская Федерация, Кировская область, Немский район, Нема посёлок городского типа, Советская улица, дом 65		
5.2.	Дополнительные сведения о месте нахождения здания, сооружения, объекта незавершенного строительства						—		
6.	Иные сведения						—		
3. Пояснения к сведениям об объекте недвижимости с кадастровым номером							43:20:310121:109		:
1.	—								
1. Сведения о характерных точках контура объекта недвижимости с кадастровым номером							43:20:310121:110		:
Система координат				МСК-43, зона 2			Зона № 2		
Обозначение характерных точек границ	Содержатся в Едином государственном реестре недвижимости			Определены в ходе выполнения комплексных кадастровых работ			Метод определения координат	Формулы, примененные для расчета средней квадратической погрешности определения координат характерных точек (Mt), м, с подставленными в такие формулы значениями и итоговые (вычисленные) значения Mt, м	
	координаты, м		Радиус, м	координаты, м		Радиус, м			
	X	Y	R	X	Y	R			
1	2	3	4	5	6	7	8	9	
n222O	—	—	—	461 781,21	2 247 699,22	—	Метод спутниковых геодезических измерений (определений)	Mt=0.10	
n223O	—	—	—	461 783,90	2 247 706,33	—			
n224O	—	—	—	461 774,25	2 247 709,98	—			
n225O	—	—	—	461 771,56	2 247 702,87	—			

1	2	3	4	5	6	7	8	9
h222O	—	—	—	461 781,21	2 247 699,22	—	Метод спутниковых геодезических измерений (определений)	Mt=0.10
2. Сведения о характеристиках объекта недвижимости с кадастровым номером							43:20:310121:110	
№ п/п	Наименование характеристики					Значение характеристики		
1	2					3		
1.	Вид объекта недвижимости					Здание		
2.	Ранее присвоенный государственный учетный номер (инвентарный) здания, сооружения, объекта незавершенного строительства					—		
3.	Кадастровый номер земельного участка (земельных участков), в границах которого (которых) расположены здание, сооружение, объект незавершенного строительства					43:20:310121:67		
4.	Уникальный учетный номер кадастрового квартала, в границах которого расположены здание, сооружение, объект незавершенного строительства					43:20:310121		
5.	Сведения об адресе здания, сооружения, объекта незавершенного строительства					e9e57a3e-fd1b-4997-bbaa-e6249e585fdb		
5.1.	Сведения об ином месте нахождения здания, сооружения, объекта незавершенного строительства, не являющегося объектом адресации, в структурированном виде					—		
5.2.	Дополнительные сведения о месте нахождения здания, сооружения, объекта незавершенного строительства					—		
6.	Иные сведения					—		
3. Пояснения к сведениям об объекте недвижимости с кадастровым номером							43:20:310121:110	
1.	—							
1. Сведения о характерных точках контура объекта недвижимости с кадастровым номером							43:20:310121:118	
Система координат				МСК-43, зона 2			Зона № 2	
Обозначение характерных точек границ	Содержатся в Едином государственном реестре недвижимости			Определены в ходе выполнения комплексных кадастровых работ			Метод определения координат	Формулы, примененные для расчета средней квадратической погрешности определения координат характерных точек (Mt), м, с подставленными в такие формулы значениями и итоговые (вычисленные) значения Mt, м
	координаты, м		Радиус, м	координаты, м		Радиус, м		
	X	Y	R	X	Y	R		
1	2	3	4	5	6	7	8	9
h226O	—	—	—	461 698,12	2 247 464,89	—	Метод спутниковых геодезических измерений (определений)	Mt=0.10
h227O	—	—	—	461 705,41	2 247 488,11	—		
h228O	—	—	—	461 688,98	2 247 493,26	—		
h229O	—	—	—	461 683,78	2 247 476,68	—		
h230O	—	—	—	461 690,10	2 247 474,70	—		
h231O	—	—	—	461 688,02	2 247 468,05	—		
h226O	—	—	—	461 698,12	2 247 464,89	—		
2. Сведения о характеристиках объекта недвижимости с кадастровым номером							43:20:310121:118	
№ п/п	Наименование характеристики					Значение характеристики		
1	2					3		
1.	Вид объекта недвижимости					Здание		
2.	Ранее присвоенный государственный учетный номер (инвентарный) здания, сооружения, объекта незавершенного строительства					—		
3.	Кадастровый номер земельного участка (земельных участков), в границах которого (которых) расположены здание, сооружение, объект незавершенного строительства					43:20:310121:6		
4.	Уникальный учетный номер кадастрового квартала, в границах которого расположены здание, сооружение, объект незавершенного строительства					43:20:310121		
5.	Сведения об адресе здания, сооружения, объекта незавершенного строительства					—		
5.1.	Сведения об ином месте нахождения здания, сооружения, объекта незавершенного строительства, не являющегося объектом адресации, в структурированном виде					613470, Российская Федерация, Кировская область, Немский муниципальный округ, Нема поселок городского типа, Советская улица, дом 75		
5.2.	Дополнительные сведения о месте нахождения здания, сооружения, объекта незавершенного строительства					—		
6.	Иные сведения					—		
3. Пояснения к сведениям об объекте недвижимости с кадастровым номером							43:20:310121:118	
1.	—							
1. Сведения о характерных точках контура объекта недвижимости с кадастровым номером							43:20:310121:123	
Система координат				МСК-43, зона 2			Зона № 2	
Обозначение характерных точек границ	Содержатся в Едином государственном реестре недвижимости			Определены в ходе выполнения комплексных кадастровых работ			Метод определения координат	Формулы, примененные для расчета средней квадратической погрешности определения координат характерных точек (Mt), м, с подставленными в такие формулы значениями и итоговые (вычисленные) значения Mt, м
	координаты, м		Радиус, м	координаты, м		Радиус, м		
	X	Y	R	X	Y	R		
1	2	3	4	5	6	7	8	9
h232O	—	—	—	461 684,09	2 247 433,90	—	Метод спутниковых геодезических измерений (определений)	Mt=0.10

1	2	3	4	5	6	7	8	9
n233O	—	—	—	461 688,62	2 247 447,79	—	Метод спутниковых геодезических измерений (определений)	Mt=0.10
n234O	—	—	—	461 682,27	2 247 449,86	—		
n235O	—	—	—	461 677,74	2 247 435,97	—		
n232O	—	—	—	461 684,09	2 247 433,90	—		
2. Сведения о характеристиках объекта недвижимости с кадастровым номером							43:20:310121:123 :	
№ п/п	Наименование характеристики					Значение характеристики		
1	2					3		
1.	Вид объекта недвижимости					Здание		
2.	Ранее присвоенный государственный учетный номер (инвентарный) здания, сооружения, объекта незавершенного строительства					—		
3.	Кадастровый номер земельного участка (земельных участков), в границах которого (которых) расположены здание, сооружение, объект незавершенного строительства					43:20:310121:54, 43:20:310121:55		
4.	Уникальный учетный номер кадастрового квартала, в границах которого расположены здание, сооружение, объект незавершенного строительства					43:20:310121		
5.	Сведения об адресе здания, сооружения, объекта незавершенного строительства					—		
5.1.	Сведения об ином месте нахождения здания, сооружения, объекта незавершенного строительства, не являющегося объектом адресации, в структурированном виде					613470, Российская Федерация, Кировская область, Немский район, Нема посёлок городского типа, Советская улица, дом 59		
5.2.	Дополнительные сведения о месте нахождения здания, сооружения, объекта незавершенного строительства					—		
6.	Иные сведения					—		
3. Пояснения к сведениям об объекте недвижимости с кадастровым номером							43:20:310121:123 :	
1.	—							
1. Сведения о характерных точках контура объекта недвижимости с кадастровым номером							43:20:310121:125 :	
Система координат				МСК-43, зона 2			Зона № 2	
Обозначение характерных точек границ	Содержатся в Едином государственном реестре недвижимости			Определены в ходе выполнения комплексных кадастровых работ			Метод определения координат	Формулы, примененные для расчета средней квадратической погрешности определения координат характерных точек (Mt), м, с подставленными в такие формулы значениями и итоговые (вычисленные) значения Mt, м
	координаты, м		Радиус, м	координаты, м		Радиус, м		
	X	Y	R	X	Y	R		
1	2	3	4	5	6	7	8	9
n236O	—	—	—	461 765,74	2 247 656,19	—	Метод спутниковых геодезических измерений (определений)	Mt=0.10
n237O	—	—	—	461 769,71	2 247 667,68	—		
n238O	—	—	—	461 763,83	2 247 669,71	—		
n239O	—	—	—	461 759,86	2 247 658,22	—		
n236O	—	—	—	461 765,74	2 247 656,19	—		
2. Сведения о характеристиках объекта недвижимости с кадастровым номером							43:20:310121:125 :	
№ п/п	Наименование характеристики					Значение характеристики		
1	2					3		
1.	Вид объекта недвижимости					Здание		
2.	Ранее присвоенный государственный учетный номер (инвентарный) здания, сооружения, объекта незавершенного строительства					—		
3.	Кадастровый номер земельного участка (земельных участков), в границах которого (которых) расположены здание, сооружение, объект незавершенного строительства					43:20:310121:65		
4.	Уникальный учетный номер кадастрового квартала, в границах которого расположены здание, сооружение, объект незавершенного строительства					43:20:310121		
5.	Сведения об адресе здания, сооружения, объекта незавершенного строительства					613470, Российская Федерация, Кировская область, Немский муниципальный округ, Нема поселок городского типа, Советская улица, дом 73		
5.1.	Сведения об ином месте нахождения здания, сооружения, объекта незавершенного строительства, не являющегося объектом адресации, в структурированном виде					—		
5.2.	Дополнительные сведения о месте нахождения здания, сооружения, объекта незавершенного строительства					—		
6.	Иные сведения					—		
3. Пояснения к сведениям об объекте недвижимости с кадастровым номером							43:20:310121:125 :	
1.	—							
1. Сведения о характерных точках контура объекта недвижимости с кадастровым номером							43:20:310121:134 :	
Система координат				МСК-43, зона 2			Зона № 2	
Обозначение характерных точек границ	Содержатся в Едином государственном реестре недвижимости			Определены в ходе выполнения комплексных кадастровых работ			Метод определения координат	Формулы, примененные для расчета средней квадратической погрешности определения координат характерных точек (Mt), м, с подставленными в такие формулы значениями и итоговые (вычисленные) значения Mt, м
	координаты, м		Радиус, м	координаты, м		Радиус, м		
	X	Y	R	X	Y	R		
1	2	3	4	5	6	7	8	9


	2	3	4	5	6	7	8	9
h240O	—	—	—	461 628,29	2 247 719,55	—	Метод спутниковых геодезических измерений (определений)	Mt=0.10
h241O	—	—	—	461 614,98	2 247 735,08	—		
h242O	—	—	—	461 602,35	2 247 724,24	—		
h243O	—	—	—	461 615,66	2 247 708,72	—		
h240O	—	—	—	461 628,29	2 247 719,55	—		
2. Сведения о характеристиках объекта недвижимости с кадастровым номером							43:20:310121:134 :	
№ п/п	Наименование характеристики					Значение характеристики		
1	2					3		
1.	Вид объекта недвижимости					Здание		
2.	Ранее присвоенный государственный учетный номер (инвентарный) здания, сооружения, объекта незавершенного строительства					—		
3.	Кадастровый номер земельного участка (земельных участков), в границах которого (которых) расположены здание, сооружение, объект незавершенного строительства					43:20:310121:50		
4.	Уникальный учетный номер кадастрового квартала, в границах которого расположены здание, сооружение, объект незавершенного строительства					43:20:310121		
5.	Сведения об адресе здания, сооружения, объекта незавершенного строительства					—		
5.1.	Сведения об ином месте нахождения здания, сооружения, объекта незавершенного строительства, не являющегося объектом адресации, в структурированном виде					613470, Российская Федерация, Кировская область, Немский муниципальный округ, Нема поселок городского типа, Советская улица, дом 77		
5.2.	Дополнительные сведения о месте нахождения здания, сооружения, объекта незавершенного строительства					—		
6.	Иные сведения					—		
3. Пояснения к сведениям об объекте недвижимости с кадастровым номером							43:20:310121:134 :	
1.	—							
1. Сведения о характерных точках контура объекта недвижимости с кадастровым номером							43:20:310121:135 :	
Система координат				МСК-43, зона 2			Зона № 2	
Обозначение характерных точек границ	Содержатся в Едином государственном реестре недвижимости			Определены в ходе выполнения комплексных кадастровых работ			Метод определения координат	Формулы, примененные для расчета средней квадратической погрешности определения координат характерных точек (Mt), м, с подставленными в такие формулы значениями и итоговые (вычисленные) значения Mt, м
	координаты, м		Радиус, м	координаты, м		Радиус, м		
	X	Y	R	X	Y	R		
1	2	3	4	5	6	7	8	9
43:20:310121:135(1)								
h244O	—	—	—	461 728,93	2 247 764,19	—	Метод спутниковых геодезических измерений (определений)	Mt=0.10
h245O	—	—	—	461 745,52	2 247 797,33	—		
h246O	—	—	—	461 685,78	2 247 827,24	—		
h247O	—	—	—	461 674,79	2 247 805,28	—		
h248O	—	—	—	461 723,29	2 247 781,01	—		
h249O	—	—	—	461 717,69	2 247 769,82	—		
h244O	—	—	—	461 728,93	2 247 764,19	—		
43:20:310121:135(2)								
h250O	—	—	—	461 685,78	2 247 827,24	—	Метод спутниковых геодезических измерений (определений)	Mt=0.10
h251O	—	—	—	461 674,79	2 247 805,28	—		
h252O	—	—	—	461 686,38	2 247 799,48	—		
h253O	—	—	—	461 697,37	2 247 821,44	—		
h250O	—	—	—	461 685,78	2 247 827,24	—		
2. Сведения о характеристиках объекта недвижимости с кадастровым номером							43:20:310121:135 :	
№ п/п	Наименование характеристики					Значение характеристики		
1	2					3		
1.	Вид объекта недвижимости					Здание		
2.	Ранее присвоенный государственный учетный номер (инвентарный) здания, сооружения, объекта незавершенного строительства					—		
3.	Кадастровый номер земельного участка (земельных участков), в границах которого (которых) расположены здание, сооружение, объект незавершенного строительства					43:20:310121:50		
4.	Уникальный учетный номер кадастрового квартала, в границах которого расположены здание, сооружение, объект незавершенного строительства					43:20:310121		

1	2						3		
5.	Сведения об адресе здания, сооружения, объекта незавершенного строительства						—		
5.1.	Сведения об ином месте нахождения здания, сооружения, объекта незавершенного строительства, не являющегося объектом адресации, в структурированном виде						613470, Российская Федерация, Кировская область, Немский муниципальный округ, Нема посёлок городского типа, Советская улица, дом 77		
5.2.	Дополнительные сведения о месте нахождения здания, сооружения, объекта незавершенного строительства						—		
6.	Иные сведения						—		
3. Пояснения к сведениям об объекте недвижимости с кадастровым номером							43:20:310121:135 :		
1.	—								
1. Сведения о характерных точках контура объекта недвижимости с кадастровым номером							43:20:310121:136 :		
Система координат						МСК-43, зона 2		Зона № 2	
Обозначение характерных точек границ	Содержатся в Едином государственном реестре недвижимости			Определены в ходе выполнения комплексных кадастровых работ			Метод определения координат	Формулы, примененные для расчета средней квадратической погрешности определения координат характерных точек (Mt), м, с подставленными в такие формулы значениями и итоговые (вычисленные) значения Mt, м	
	координаты, м		Радиус, м	координаты, м		Радиус, м			
	X	Y	R	X	Y	R			
1	2	3	4	5	6	7	8	9	
n254O	—	—	—	461 687,09	2 247 562,94	—	Метод спутниковых геодезических измерений (определений)	Mt=0.10	
n255O	—	—	—	461 688,84	2 247 568,14	—			
n256O	—	—	—	461 681,65	2 247 570,57	—			
n257O	—	—	—	461 679,89	2 247 565,37	—			
n254O	—	—	—	461 687,09	2 247 562,94	—			
2. Сведения о характеристиках объекта недвижимости с кадастровым номером							43:20:310121:136 :		
№ п/п	Наименование характеристики						Значение характеристики		
1	2						3		
1.	Вид объекта недвижимости						Здание		
2.	Ранее присвоенный государственный учетный номер (инвентарный) здания, сооружения, объекта незавершенного строительства						—		
3.	Кадастровый номер земельного участка (земельных участков), в границах которого (которых) расположены здание, сооружение, объект незавершенного строительства						43:20:310121:153		
4.	Уникальный учетный номер кадастрового квартала, в границах которого расположены здание, сооружение, объект незавершенного строительства						43:20:310121		
5.	Сведения об адресе здания, сооружения, объекта незавершенного строительства						—		
5.1.	Сведения об ином месте нахождения здания, сооружения, объекта незавершенного строительства, не являющегося объектом адресации, в структурированном виде						613470, Российская Федерация, Кировская область, Немский муниципальный округ, Нема посёлок городского типа, Советская улица, дом 69		
5.2.	Дополнительные сведения о месте нахождения здания, сооружения, объекта незавершенного строительства						—		
6.	Иные сведения						—		
3. Пояснения к сведениям об объекте недвижимости с кадастровым номером							43:20:310121:136 :		
1.	—								
1. Сведения о характерных точках контура объекта недвижимости с кадастровым номером							43:20:310121:137 :		
Система координат						МСК-43, зона 2		Зона № 2	
Обозначение характерных точек границ	Содержатся в Едином государственном реестре недвижимости			Определены в ходе выполнения комплексных кадастровых работ			Метод определения координат	Формулы, примененные для расчета средней квадратической погрешности определения координат характерных точек (Mt), м, с подставленными в такие формулы значениями и итоговые (вычисленные) значения Mt, м	
	координаты, м		Радиус, м	координаты, м		Радиус, м			
	X	Y	R	X	Y	R			
1	2	3	4	5	6	7	8	9	
43:20:310121:137(1)									
n258O	—	—	—	461 661,46	2 247 794,73	—	Метод спутниковых геодезических измерений (определений)	Mt=0.10	
n259O	—	—	—	461 657,29	2 247 799,38	—			
n260O	—	—	—	461 653,89	2 247 796,33	—			
n261O	—	—	—	461 658,07	2 247 791,68	—			
n258O	—	—	—	461 661,46	2 247 794,73	—			
43:20:310121:137(2)									
n262O	—	—	—	461 661,46	2 247 794,73	—	Метод спутниковых геодезических измерений (определений)	Mt=0.10	
n263O	—	—	—	461 657,29	2 247 799,38	—			
n264O	—	—	—	461 653,89	2 247 796,33	—			
n265O	—	—	—	461 658,07	2 247 791,68	—			

1	2	3	4	5	6	7	8	9
h262O	—	—	—	461 661,46	2 247 794,73	—	Метод спутниковых геодезических измерений (определений)	Mt=0.10
2. Сведения о характеристиках объекта недвижимости с кадастровым номером 43:20:310121:137								:
№ п/п	Наименование характеристики					Значение характеристики		
1	2					3		
1.	Вид объекта недвижимости					Здание		
2.	Ранее присвоенный государственный учетный номер (инвентарный) здания, сооружения, объекта незавершенного строительства					—		
3.	Кадастровый номер земельного участка (земельных участков), в границах которого (которых) расположены здание, сооружение, объект незавершенного строительства					43:20:310121:50		
4.	Уникальный учетный номер кадастрового квартала, в границах которого расположены здание, сооружение, объект незавершенного строительства					43:20:310121		
5.	Сведения об адресе здания, сооружения, объекта незавершенного строительства					—		
5.1.	Сведения об ином месте нахождения здания, сооружения, объекта незавершенного строительства, не являющегося объектом адресации, в структурированном виде					Российская Федерация, Кировская область, Немский район, Нема посёлок городского типа, Советская улица, сооружение 77		
5.2.	Дополнительные сведения о месте нахождения здания, сооружения, объекта незавершенного строительства					—		
6.	Иные сведения					—		
3. Пояснения к сведениям об объекте недвижимости с кадастровым номером 43:20:310121:137								:
1.	—							
1. Сведения о характерных точках контура объекта недвижимости с кадастровым номером 43:20:310121:138								:
Система координат				МСК-43, зона 2			Зона № 2	
Обозначение характерных точек границ	Содержатся в Едином государственном реестре недвижимости			Определены в ходе выполнения комплексных кадастровых работ			Метод определения координат	Формулы, примененные для расчета средней квадратической погрешности определения координат характерных точек (Mt), м, с подставленными в такие формулы значениями и итоговые (вычисленные) значения Mt, м
	координаты, м		Радиус, м	координаты, м		Радиус, м		
	X	Y	R	X	Y	R		
1	2	3	4	5	6	7	8	9
h266O	—	—	—	461 752,93	2 247 818,27	—	Метод спутниковых геодезических измерений (определений)	Mt=0.10
h267O	—	—	—	461 742,10	2 247 823,79	—		
h268O	—	—	—	461 741,04	2 247 821,70	—		
h269O	—	—	—	461 740,10	2 247 822,18	—		
h270O	—	—	—	461 738,03	2 247 818,13	—		
h271O	—	—	—	461 749,80	2 247 812,13	—		
h266O	—	—	—	461 752,93	2 247 818,27	—		
2. Сведения о характеристиках объекта недвижимости с кадастровым номером 43:20:310121:138								:
№ п/п	Наименование характеристики					Значение характеристики		
1	2					3		
1.	Вид объекта недвижимости					Здание		
2.	Ранее присвоенный государственный учетный номер (инвентарный) здания, сооружения, объекта незавершенного строительства					—		
3.	Кадастровый номер земельного участка (земельных участков), в границах которого (которых) расположены здание, сооружение, объект незавершенного строительства					43:20:310121:50		
4.	Уникальный учетный номер кадастрового квартала, в границах которого расположены здание, сооружение, объект незавершенного строительства					43:20:310121		
5.	Сведения об адресе здания, сооружения, объекта незавершенного строительства					—		
5.1.	Сведения об ином месте нахождения здания, сооружения, объекта незавершенного строительства, не являющегося объектом адресации, в структурированном виде					Российская Федерация, Кировская область, Немский район, Нема посёлок городского типа, Советская улица, сооружение 77		
5.2.	Дополнительные сведения о месте нахождения здания, сооружения, объекта незавершенного строительства					—		
6.	Иные сведения					—		
3. Пояснения к сведениям об объекте недвижимости с кадастровым номером 43:20:310121:138								:
1.	—							
1. Сведения о характерных точках контура объекта недвижимости с кадастровым номером 43:20:310121:139								:
Система координат				МСК-43, зона 2			Зона № 2	
Обозначение характерных точек границ	Содержатся в Едином государственном реестре недвижимости			Определены в ходе выполнения комплексных кадастровых работ			Метод определения координат	Формулы, примененные для расчета средней квадратической погрешности определения координат характерных точек (Mt), м, с подставленными в такие формулы значениями и итоговые (вычисленные) значения Mt, м
	координаты, м		Радиус, м	координаты, м		Радиус, м		
	X	Y	R	X	Y	R		
1	2	3	4	5	6	7	8	9
h272O	—	—	—	461 788,74	2 247 720,07	—	Метод спутниковых геодезических измерений (определений)	Mt=0.10

1	2	3	4	5	6	7	8	9
н273О	—	—	—	461 797,35	2 247 743,46	—	Метод спутниковых геодезических измерений (определений)	Мт=0.10
н274О	—	—	—	461 785,05	2 247 748,00	—		
н275О	—	—	—	461 776,44	2 247 724,60	—		
н272О	—	—	—	461 788,74	2 247 720,07	—		
2. Сведения о характеристиках объекта недвижимости с кадастровым номером							43:20:310121:139 :	
№ п/п	Наименование характеристики					Значение характеристики		
1	2					3		
1.	Вид объекта недвижимости					Здание		
2.	Ранее присвоенный государственный учетный номер (инвентарный) здания, сооружения, объекта незавершенного строительства					—		
3.	Кадастровый номер земельного участка (земельных участков), в границах которого (которых) расположены здание, сооружение, объект незавершенного строительства					43:20:310121:50		
4.	Уникальный учетный номер кадастрового квартала, в границах которого расположены здание, сооружение, объект незавершенного строительства					43:20:310121		
5.	Сведения об адресе здания, сооружения, объекта незавершенного строительства					—		
5.1.	Сведения об ином месте нахождения здания, сооружения, объекта незавершенного строительства, не являющегося объектом адресации, в структурированном виде					Российская Федерация, Кировская область, Немский район, Нема посёлок городского типа, Советская улица, сооружение 77		
5.2.	Дополнительные сведения о месте нахождения здания, сооружения, объекта незавершенного строительства					—		
6.	Иные сведения					—		
3. Пояснения к сведениям об объекте недвижимости с кадастровым номером							43:20:310121:139 :	
1.	—							
1. Сведения о характерных точках контура объекта недвижимости с кадастровым номером							43:20:310121:149 :	
Система координат					МСК-43, зона 2		Зона № 2	
Обозначение характерных точек границ	Содержатся в Едином государственном реестре недвижимости			Определены в ходе выполнения комплексных кадастровых работ			Метод определения координат	Формулы, примененные для расчета средней квадратической погрешности определения координат характерных точек (Мт), м, с подставленными в такие формулы значениями и итоговые (вычисленные) значения Мт, м
	координаты, м		Радиус, м	координаты, м		Радиус, м		
	X	Y	R	X	Y	R		
1	2	3	4	5	6	7	8	9
н276О	—	—	—	461 527,80	2 247 648,26	—	Метод спутниковых геодезических измерений (определений)	Мт=0.10
н277О	—	—	—	461 517,56	2 247 635,77	—		
н278О	—	—	—	461 523,16	2 247 631,18	—		
н279О	—	—	—	461 533,39	2 247 643,68	—		
н276О	—	—	—	461 527,80	2 247 648,26	—		
2. Сведения о характеристиках объекта недвижимости с кадастровым номером							43:20:310121:149 :	
№ п/п	Наименование характеристики					Значение характеристики		
1	2					3		
1.	Вид объекта недвижимости					Здание		
2.	Ранее присвоенный государственный учетный номер (инвентарный) здания, сооружения, объекта незавершенного строительства					—		
3.	Кадастровый номер земельного участка (земельных участков), в границах которого (которых) расположены здание, сооружение, объект незавершенного строительства					43:20:310121:76, 43:20:310121:77		
4.	Уникальный учетный номер кадастрового квартала, в границах которого расположены здание, сооружение, объект незавершенного строительства					43:20:310121		
5.	Сведения об адресе здания, сооружения, объекта незавершенного строительства					с6f9bbbd-d1f6-4ae1-8621-039bcf31cbbc		
5.1.	Сведения об ином месте нахождения здания, сооружения, объекта незавершенного строительства, не являющегося объектом адресации, в структурированном виде					—		
5.2.	Дополнительные сведения о месте нахождения здания, сооружения, объекта незавершенного строительства					—		
6.	Иные сведения					—		
3. Пояснения к сведениям об объекте недвижимости с кадастровым номером							43:20:310121:149 :	
1.	—							


Схема геодезических построений

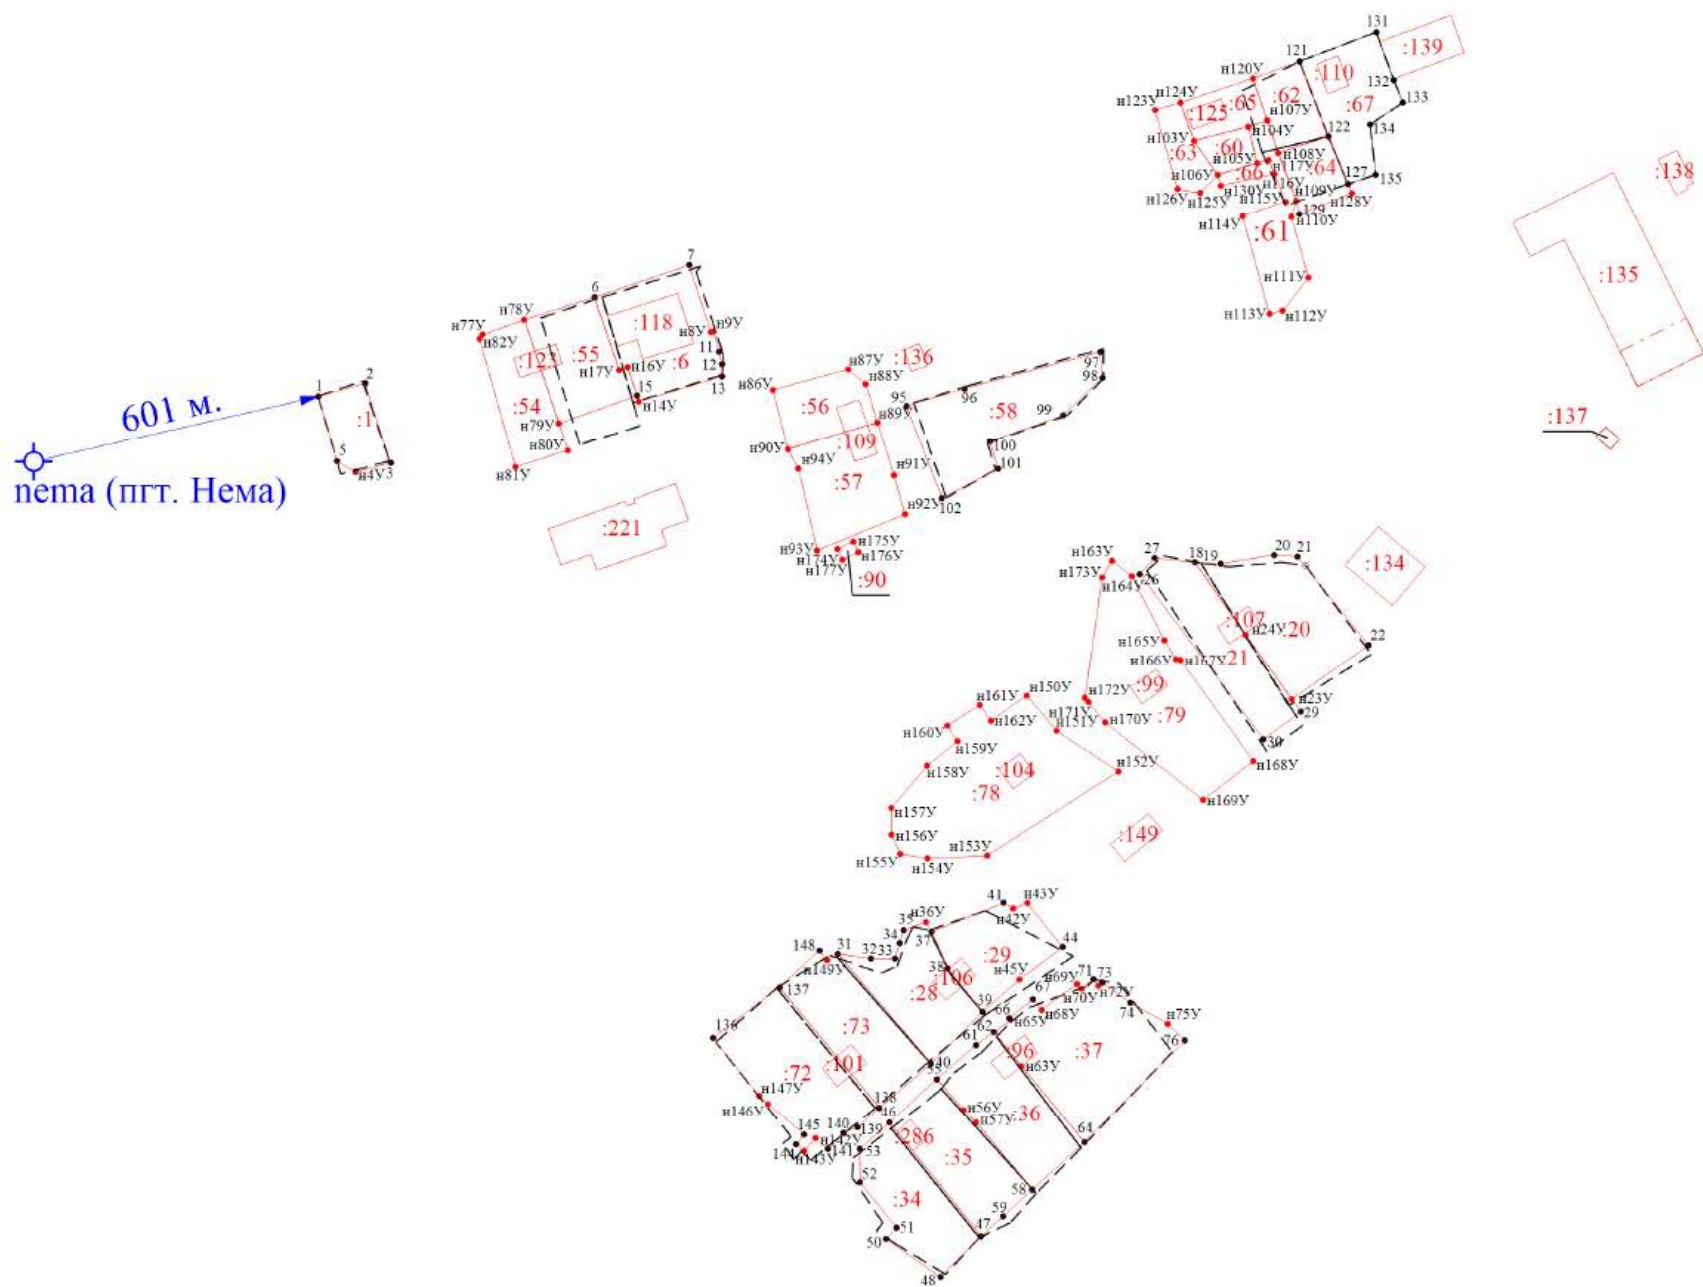

Масштаб 1:2 500

- Условные обозначения:**
- 1 - Существующая точка, имеющиеся в ГКН сведения о которой позволяют однозначно определить ее местоположение
 - н1У - Образующая точка, сведения о которой позволяют однозначно определить ее местоположение
 - - часть границы, сведения ЕГРН о которой позволяют однозначно определить ее положение на местности
 - - часть границы, местоположение которой определено при выполнении кадастровых работ
 - - Направления геодезических построений при определении координат характерных точек границ земельного участка
 - - постоянно действующая базовая референцная станция

Схема границ земельных участков

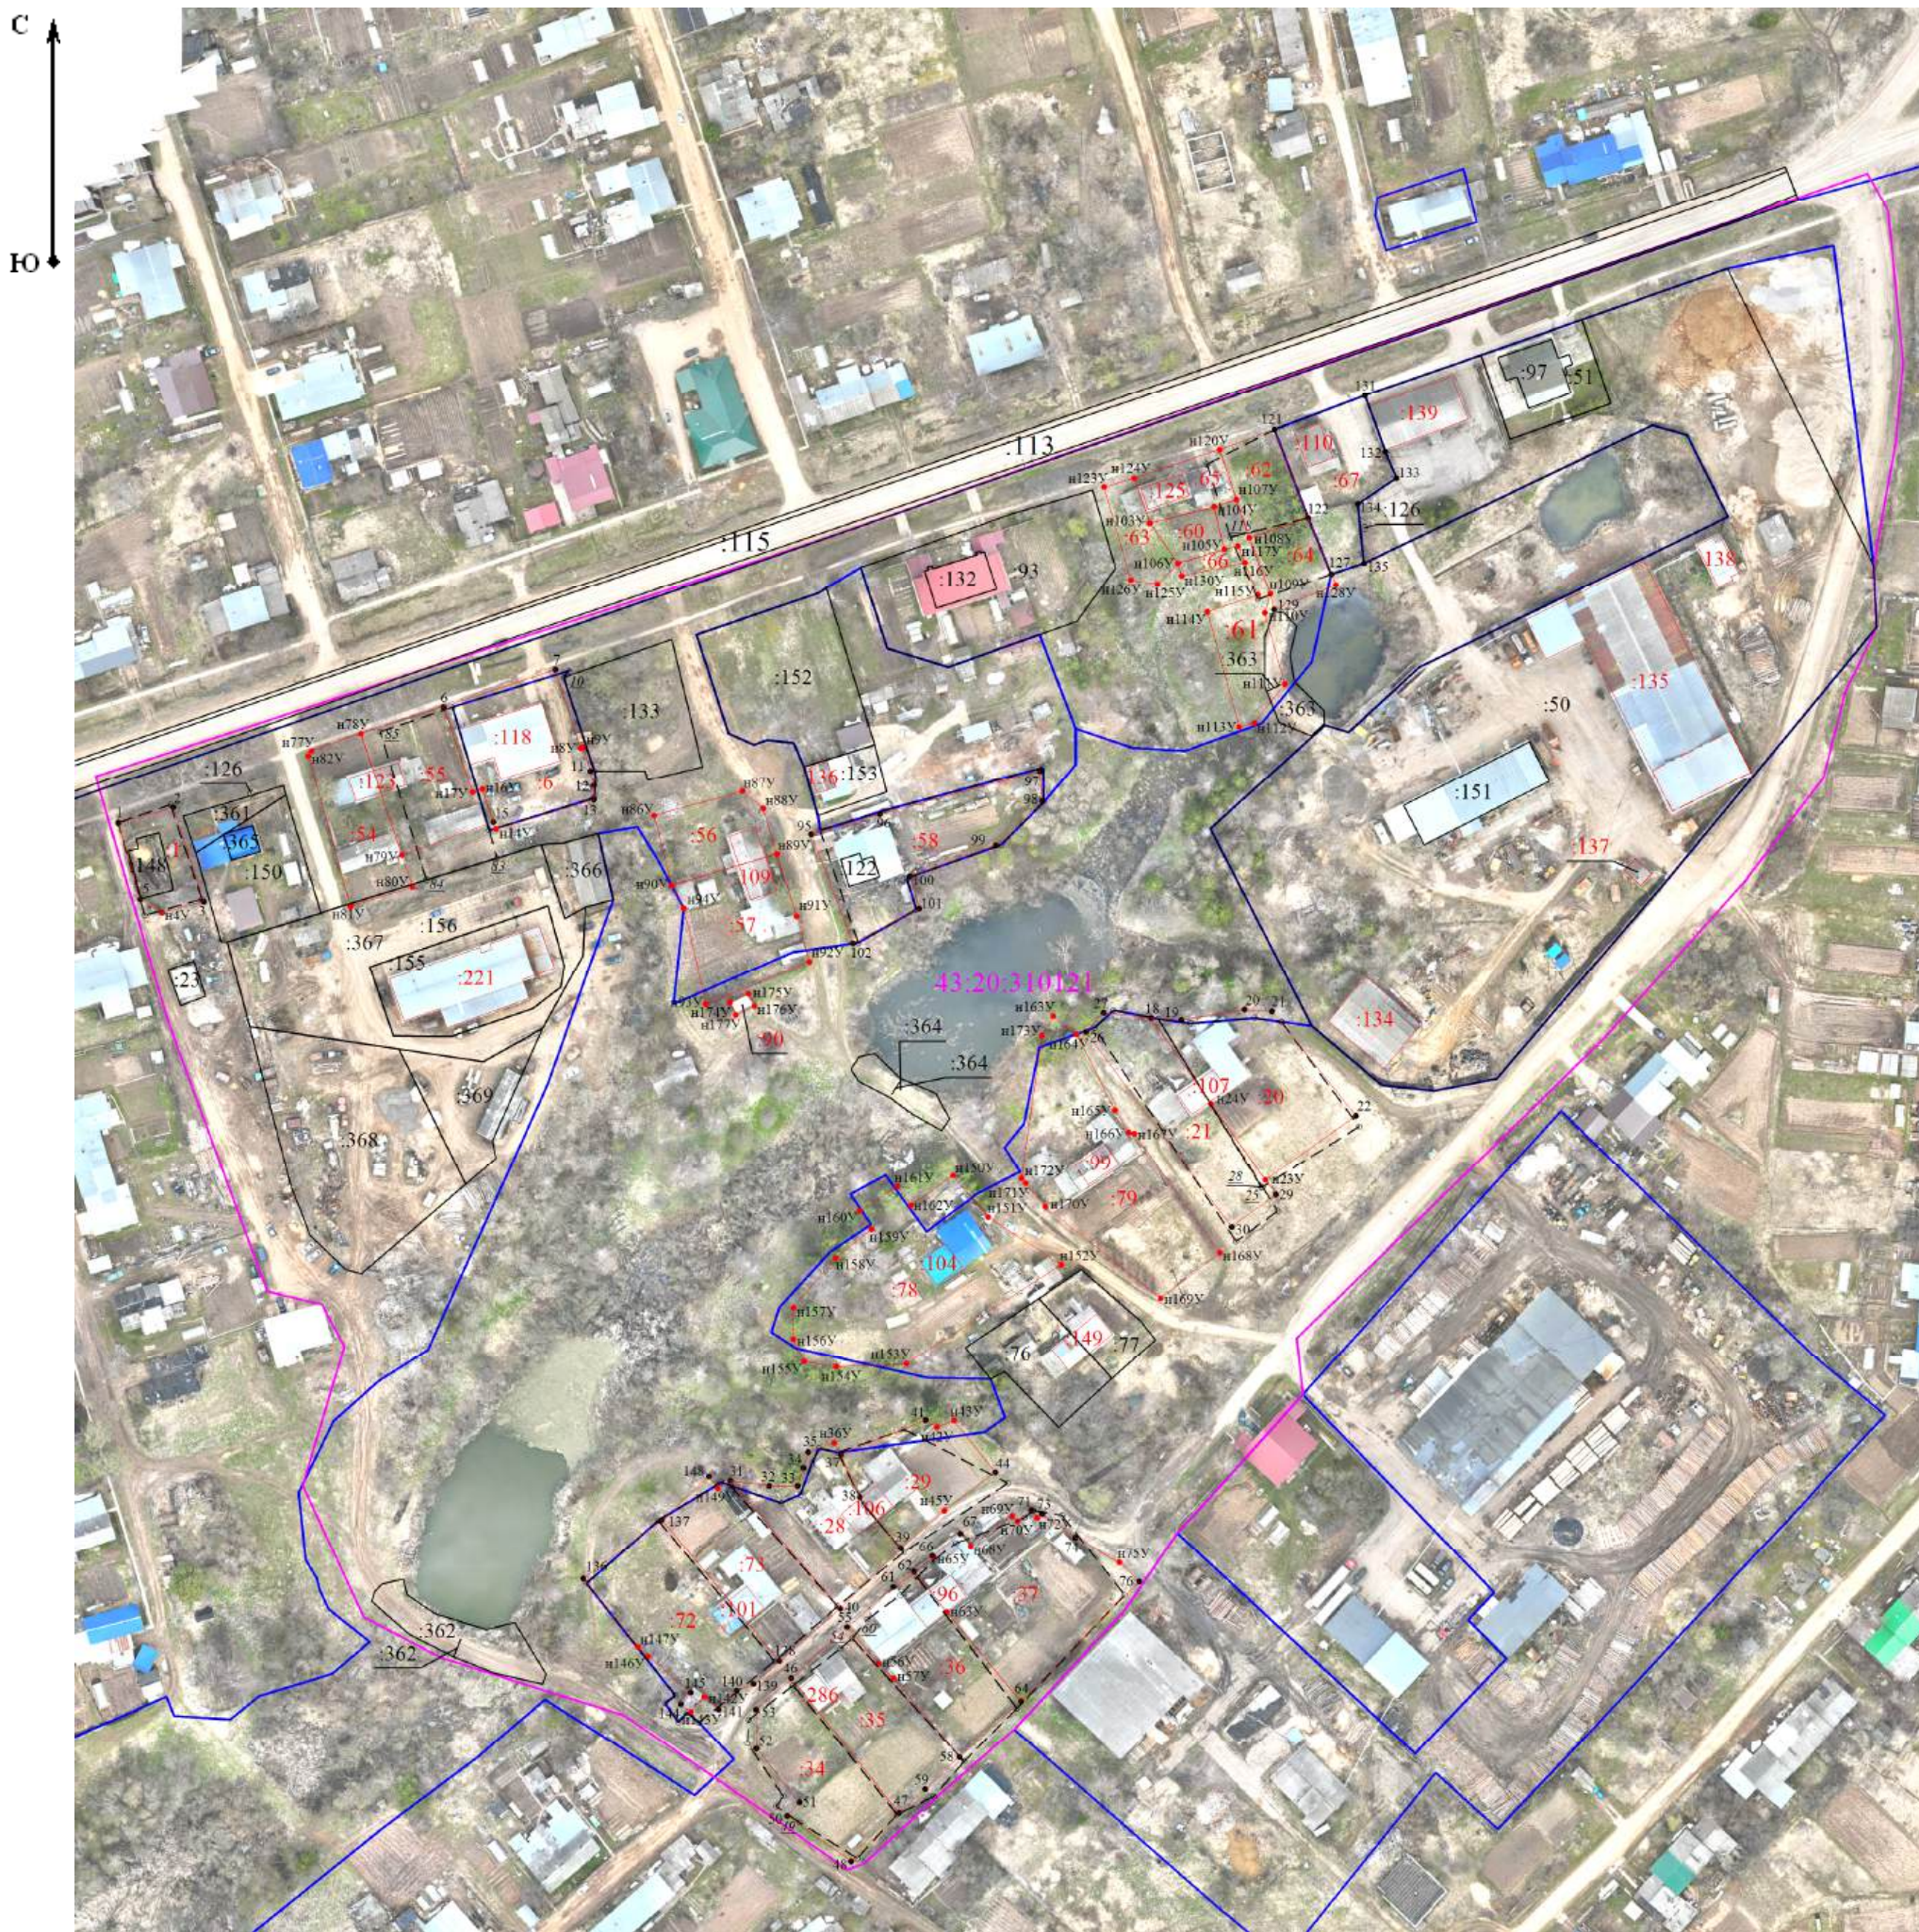

Масштаб 1:2 000

Условные обозначения:

- 1 - Существующая точка, имеющиеся в ГКН сведения о которой позволяют однозначно определить ее местоположение
- н1У - Образованная точка, сведения о которой позволяют однозначно определить ее местоположение
- 1 - Прекращающая существование точка, сведения о которой позволяют однозначно определить ее местоположение
- 1 - Прекращающая существование точка, сведения о которой не позволяют однозначно определить ее местоположение
- - часть границы, сведения ЕГРН о которой позволяют однозначно определить ее положение на местности
- - часть границы, местоположение которой определено при выполнении кадастровых работ
- - часть границы, сведения ЕГРН о которой не позволяют однозначно определить ее положение на местности
- - Граница кадастрового квартала
- - Граница территориальной зоны
- - Граница населённого пункта