

КАРТА-ПЛАН ТЕРРИТОРИИ					
Пояснительная записка					
1. Сведения о территории выполнения комплексных кадастровых работ:					
Кировская область, р-н. Немский, пгт. Нема (наименование субъекта Российской Федерации, муниципального образования, населенного пункта, уникальные учетные номера кадастровых кварталов, иные сведения, позволяющие определить местоположение территории, на которой выполняются комплексные кадастровые работы, например, наименование садоводческого или огороднического некоммерческого товарищества, гаражного кооператива, элемента планировочной структуры)					
2. Основания выполнения комплексных кадастровых работ:					
Наименование, дата и номер документа, на основании которого выполняются комплексные кадастровые работы: Муниципальный контракт № 0340200003326003364 от 2 июля 2026 г.					
3. Дата подготовки карты-плана территории: 7 июля 2026 г.					
4. Сведения о заказчике(ах) комплексных кадастровых работ:					
В отношении юридического лица, органа местного самоуправления муниципального района, муниципального округа или городского округа либо уполномоченного исполнительного органа государственной власти субъекта Российской Федерации:					
полное или сокращенное (в случае, если имеется) наименование: Муниципальное учреждение Администрация Немского муниципального округа Кировской области					
основной государственный регистрационный номер: 1214300010902					
идентификационный номер налогоплательщика: 4320001233					
В отношении физического лица или представителя физических или юридических лиц:					
фамилия, имя, отчество (последнее - при наличии): -					
страховой номер индивидуального лицевого счета в системе обязательного пенсионного страхования Российской Федерации (СНИЛС): -					
Наименование и реквизиты документа, подтверждающие полномочия представителя заказчика(ов) комплексных кадастровых работ: -					
Адрес электронной почты (для направления уведомления о результатах внесения сведений в Единый государственный реестр недвижимости): admnems@kirovreg.ru					
5. Сведения об исполнителе комплексных кадастровых работ:					
Полное или сокращенное (в случае, если имеется) наименование и адрес юридического лица, с которым заключен государственный или муниципальный контракт либо договор подряда на выполнение комплексных кадастровых работ: ООО "ГеоКадастр43", адрес: 610002, РФ, г. Киров, ул. Свободы, д. 131, офис 9					
Фамилия, имя, отчество кадастрового инженера (последнее - при наличии): Мишарин Михаил Александрович					
и основной государственный регистрационный номер кадастрового инженера индивидуального предпринимателя (ОГРНИП): -					
Страховой номер индивидуального лицевого счета в системе обязательного пенсионного страхования Российской Федерации (СНИЛС) кадастрового инженера: 101-401-499-83					
Уникальный реестровый номер кадастрового инженера в реестре саморегулируемой организации кадастровых инженеров и дата внесения сведений о физическом лице в такой реестр: 0932, 21 октября 2016 г.					
Полное или (в случае, если имеется) сокращенное наименование саморегулируемой организации кадастровых инженеров, членом которой является кадастровый инженер: СРО АКИ «Поволжье»					
Контактный телефон: +79539448800					
Почтовый адрес и адрес электронной почты, по которым осуществляется связь с кадастровым инженером: 610002, Кировская обл, Киров г, Свободы ул, д 131, 9 офис, info@geokad43.ru					
6. Перечень документов, использованных при подготовке карты-плана территории:					
№ п/п	Реквизиты документа				
	Вид	Дата	Номер	Наименование	Иные сведения
1	2	3	4	5	6
1	Кадастровый план территории, выдан: Филиал публично-правовой компании "Роскадастр" по Кировской области	5 апреля 2026 г.	КУВИ-001/2026-46119281	Кадастровый план территории	—
2	Иной документ, содержащий описание объекта	27 декабря 2000 г.	инв.№ 25	Технический отчет по инвентаризации земель в квартале № 25 п.г.т. Нема Немского района Кировской области	—
3	Иной документ, содержащий описание объекта	10 января 2009 г.	8876	Планшет ООО «Тримм»	—
4	Иной документ, содержащий описание объекта	10 января 2009 г.	8877	Планшет ООО «Тримм»	—
5	Иной документ, содержащий описание объекта	10 января 2009 г.	8976	Планшет ООО «Тримм»	—
6	Иной документ, содержащий описание объекта	10 января 2009 г.	8977	Планшет ООО «Тримм»	—
7	Иной документ	21 апреля 2026 г.	170-9761/2026-В	Выписка о пунктах государственной геодезической сети, государственной нивелирной сети, государственной гравиметрической сети и геодезических сетей специального назначения на бумажном носителе и в электронном виде	—
8	Договор аренды (субаренды)	3 января 2005 г.	1079	Договор аренды	—
9	Договор аренды (субаренды)	20 декабря 2011 г.	140	Договор аренды	—
10	Договор аренды (субаренды)	3 января 2005 г.	693	Договор аренды	—
11	Договор аренды (субаренды)	13 ноября 2025 г.	60	Договор аренды	—
12	Договор аренды (субаренды)	30 декабря 2013 г.	13	Договор аренды	—
13	Нормативный правовой акт органа местного самоуправления	15 мая 2009 г.	262	Распоряжение	—
14	Договор аренды (субаренды)	22 декабря 2016 г.	112	Договор аренды	—
15	Договор аренды (субаренды)	13 ноября 2025 г.	60	Договор аренды	—
16	Договор аренды (субаренды)	6 марта 2005 г.	1383	Договор аренды	—
17	Договор аренды (субаренды)	30 декабря 2015 г.	129	Договор аренды	—
18	Нормативный правовой акт органа местного самоуправления	23 августа 2021 г.	128	Распоряжение	—
7. Пояснения к карте-плану территории:					

ООО «ГеоКадастр43» выполняет комплексные кадастровые работы кадастрового квартала 43:20:310125 на основании муниципального контракта № 0340200003326003364 от «02» апреля 2026г.

Кадастровый инженер является членом саморегулируемой организации "Ассоциация кадастровых инженеров Поволжья" (СРО АКИ "Поволжье"), регистрационный номер в государственном реестре саморегулируемых организаций кадастровых инженеров № 009 от 21.10.2016; свидетельство о членстве в саморегулируемой организации в сфере кадастровой деятельности № 0932 от 03.10.2016; № регистрации в государственном реестре лиц, осуществляющих кадастровую деятельность 35259; страховой номер индивидуального лицевого счета в системе обязательного пенсионного страхования Российской Федерации (СНИЛС) 101-401-499 83.

Документация по планировке территории на кадастровый квартал 43:20:310125 не разрабатывалась и не утверждалась. Поэтому в карте-плане территории отсутствуют образуемые участки.

Правообладатели объектов недвижимости извещены о начале выполнения комплексных кадастровых работ в установленных законодательством порядке и сроках. Инвентаризация кадастрового квартала 43:20:310125 (Технический отчет по инвентаризации земель в квартале № 25 п.г.т. Нема Немского района Кировской области инв.№ 25 от 27.12.2000) была проведена в 2000 году в местной системе координат пгт. Нема, не принятой для ведения кадастра недвижимости, но не утверждена. В качестве картографического материала был использован планшет ООО «Тримм» № 8976 от 2009г. Инвентаризация кадастрового квартала и планшеты ортофотоплана, являются документами, подтверждающими фактическое местоположение границ на местности на протяжении 15 и более лет (далее: «фактические границы»). При подготовке данного карта-плана территории были использованы документы, определявшие местоположение границ и площади земельных участков при их образовании и предоставлении (свидетельства старого образца, договоры аренды), предоставленные органом местного самоуправления (далее: «границы по исходным документам»), которые включены в состав приложений. Таким образом, уточнение местоположения границ и площади всех земельных участков, расположенных в кадастровом квартале 43:20:310125, в данном карте-плане территории проводится в соответствии с границами по исходным документам, с учетом сведений о фактических границах, установленных методом спутниковых геодезических измерений в ходе данных комплексных кадастровых работ (далее «границ во время ККР»); в случае отсутствия сведений о границах по исходным документам уточнение земельных участков проводится по фактическим границам и границам во время ККР.

При уточнении местоположения контуров объектов недвижимости (далее «ОКСы») не были использованы сведения, содержащиеся в технических паспортах на ОКСы, так как инвентаризация объектов капитального строительства, которая проводилась раньше и кадастровый учет, осуществляемый на сегодняшний день, имеют в своей основе разные принципы. Поэтому контуры зданий соответствуют (с учетом средней квадратической погрешности определения координат поворотных точек) фактической ситуации на местности на момент подготовки данного карта-плана территории.

Дата подготовки документа является обязательным элементом для корректного формирования XML файла. В большинстве исходных документах на земельные участки отсутствует дата их выдачи. Поэтому была внесена ориентировочная дата выдачи.

Площадь земельного участка с кадастровым номером 43:20:310125:20 уменьшилась на величину более 10 процентов. В состав приложений включены документы, где собственники и арендатор выразили свое согласие на уменьшение площади данного земельного участка.

Площадь земельных участков с кадастровыми номерами 43:20:310125:110, 43:20:310125:112, 43:20:310125:117 увеличилась на величину более 10 процентов, но не более чем на величину предельного минимального размера земельного участка (200 кв.м.), предусмотренного в данной территориальной зоне для соответствующего вида разрешенного использования земельного участка.

Земельные участки с кадастровыми номерами 43:20:310125:7, 43:20:310125:9, 43:20:310125:12, 43:20:310125:13, 43:20:310125:14, 43:20:310125:15, 43:20:310125:16, 43:20:310125:101, 43:20:310125:109, 43:20:310125:110, 43:20:310125:119 не полностью входят в границы территориальной зоны. Требуется в дальнейшем исправить местоположение границ данных территориальных зон.

ОКСы с КН 43:20:310125:262, 43:20:310101:323 фактически разрушены, отсутствуют на местности. Поэтому они исключены из данных комплексных кадастровых работ, но указан как расположенный в границах данных земельных участков, так как собственники не предприняли необходимых действий для снятия данного ОКСа с государственного кадастрового учёта.

При определении координат точек границ земельных участков и точек объектов капитального строительства был использован метод спутниковых геодезических измерений (определений). Поэтому не приведены формулы для расчета средней квадратической погрешности координат точек границ земельных участков и объектов капитального строительства, т.к. было использовано программное обеспечение ПО LandStar.

Сведения о пунктах геодезической сети и средствах измерений

1. Сведения о пунктах геодезической сети:								
№ п/п	Вид геодезической сети	Название пункта геодезической сети и тип знака	Система координат пункта геодезической сети	Координаты пункта, м		Дата обследования 2 мая 2026 г.		
				X	Y	Сведения о состоянии		
						наружного знака пункта	центра пункта	марки центра пункта
1	2	3	4	5	6	7	8	9
1	Геодезическая сеть специального назначения, СДГС. Отсутствует	нема (пгт. Нема), Отсутствует	МСК-43, зона 2	461 536,64	2 246 783,23	—	—	—
2. Сведения об использованных средствах измерений:								
№ п/п	Наименование и обозначение типа средства измерений - прибора (инструмента, аппаратуры)		Заводской или серийный номер средства измерений	Реквизиты свидетельства о поверке прибора (инструмента, аппаратуры) и (или) срок действия поверки				
1	2		3	4				
1	GNSS-станции опорные спутниковые геодезические многочастотные NET-G3		401-01695	С-ДЮП/04-08-2025/454745781 от 04.08.2025				
2	Аппаратура геодезическая спутниковая SOKKIA GRX1		664-00537	С-ГКФ/25-03-2026/513554607 от 25.03.2026				
3	Аппаратура геодезическая спутниковая TOPCON NET G3A		618-00518	С-ДЮП/01-08-2025/454745797 от 01.08.2025				

Сведения об уточняемых земельных участках							
1. Сведения о характерных точках границ уточняемого земельного участка с кадастровым номером					43:20:310125:7		
Система координат		МСК-43, зона 2			Зона № 2		
Обозначение характерных точек границ	Координаты, м				Метод определения координат	Формулы, примененные для расчета средней квадратической погрешности определения координат характерных точек границ (Mt), с подставленными в такие формулы значениями и итоговые (вычисленные) значения Mt, м	Описание закрепления точки
	содержатся в Едином государственном реестре недвижимости		определены в результате выполнения комплексных кадастровых работ				
	X	Y	X	Y			
1	2	3	4	5	6	7	8
1	462 220,23	2 248 109,28	462 220,14	2 248 110,56	Метод спутниковых геодезических измерений (определений)	Mt=0.10 = 0,10	Угол забора
2	462 212,19	2 248 131,60	462 213,70	2 248 127,53			Нет закрепления
3	462 217,60	2 248 135,16	462 225,30	2 248 133,15			
н4У	—	—	462 218,85	2 248 153,10			
н5У	—	—	462 211,57	2 248 150,13			
6	462 210,10	2 248 154,01	—	—	—	—	—
н7У	—	—	462 209,85	2 248 154,30	Метод спутниковых геодезических измерений (определений)	Mt=0.10 = 0,10	Нет закрепления
н8У	—	—	462 168,20	2 248 138,14			
н9У	—	—	462 170,19	2 248 132,80			
10	462 167,52	2 248 139,80	—	—	—	—	—
142/11	462 183,55	2 248 095,94	462 183,57	2 248 096,15	Метод спутниковых геодезических измерений (определений)	Mt=0.10 = 0,10	Угол забора
1	462 220,23	2 248 109,28	462 220,14	2 248 110,56			
2. Сведения о частях границ уточняемого земельного участка с кадастровым номером					43:20:310125:7		
Обозначение части границ		Горизонтальное проложение (S), м	Описание прохождения части границ	Сведения о согласовании местоположения границ (согласовано/спорное)			
от т.	до т.						
1	2	3	4	5			
1	2	18,15	Нет закрепления	согласовано			
2	3	12,89					
3	н4У	20,97					
н4У	н5У	7,86					
н5У	н7У	4,51					
н7У	н8У	44,68					
н8У	н9У	5,70					
н9У	11	39,02					
11	1	39,31	Часть границы проходит по забору				
3. Сведения о характеристиках уточняемого земельного участка с кадастровым номером					43:20:310125:7		
№ п/п	Наименование характеристики земельного участка		Значение характеристики				
1	2		3				
1.	Сведения об адресе земельного участка		d6936422-5d10-478b-9293-a824009f2391				
1.1.	Сведения об ином месте нахождения земельного участка, не являющегося объектом адресации, в структурированном виде		—				
1.2.	Дополнительные сведения о месте нахождения земельного участка		—				
2.	Площадь земельного участка ± величина погрешности определения (вычисления) площади (P ± ΔP), м²		2 053 ±				
3.	Формула, примененная для вычисления предельной погрешности определения площади земельного участка, с подставленными значениями и итоговые (вычисленные) значения		ΔP = Mt=10				
4.	Площадь земельного участка согласно сведениям Единого государственного реестра недвижимости (Ркад), м²		1 933				
5.	Оценка расхождения Р и Ркад (Р - Ркад), м²		120				
6.	Предельный минимальный и максимальный размеры земельного участка (Рмин и Рмакс), м²		—				
7.	Вид (виды) разрешенного использования		для ведения личного подсобного хозяйства				
7.1.	Дополнительные сведения об использовании земельного участка		—				
8.	Кадастровый или иной государственный учетный номер (инвентарный) здания, сооружения, объекта незавершенного строительства, расположенного на земельном участке		43:20:310125:201 - многоквартирный дом				
9.	Сведения о земельных участках (землях общего пользования, территории общего пользования), посредством которых обеспечивается доступ		Земли общего пользования				
10.	Иные сведения		—				
4. Пояснения к сведениям об уточняемом земельном участке с кадастровым номером					43:20:310125:7		
1.	—						

1. Сведения о характерных точках границ уточняемого земельного участка с кадастровым номером					43:20:310125:8			:
Система координат		МСК-43, зона 2			Зона №			2
Обоз- начение харак- терных точек границ	Координаты, м				Метод определения координат	Формулы, примененные для расчета средней квадратической погрешности определения координат характерных точек границ (Mt), с подставленными в такие формулы значениями и итоговые (вычисленные) значения Mt, м	Описание закрепления точки	
	содержатся в Едином государственном реестре недвижимости		определены в результате выполнения комплексных кадастровых работ					
	X	Y	X	Y				
1	2	3	4	5	6	7	8	
142/11	462 183,55	2 248 095,94	462 183,57	2 248 096,15	Метод спутниковых геодезических измерений (определений)	Mt=0.10 = 0,10	Угол забора	
n9У	—	—	462 170,19	2 248 132,80			Нет закрепления	
n12У	—	—	462 148,93	2 248 124,88				
10	462 167,52	2 248 139,80	—	—	—	—	—	
13	462 147,30	2 248 132,12	—	—				
144/14	462 164,50	2 248 088,56	462 162,86	2 248 088,26	Метод спутниковых геодезических измерений (определений)	Mt=0.10 = 0,10	Угол забора	
142/11	462 183,55	2 248 095,94	462 183,57	2 248 096,15				
2. Сведения о частях границ уточняемого земельного участка с кадастровым номером					43:20:310125:8			:
Обозначение части границ		Горизонтальное проложение (S), м		Описание прохождения части границ		Сведения о согласовании местоположения границ (согласовано/спорное)		
от т.	до т.	3		4		5		
1	2					согласовано		
11	n9У	39,02		Часть границы проходит по забору				
n9У	n12У	22,69		Нет закрепления				
n12У	14	39,18		Часть границы проходит по забору				
14	11	22,16						
3. Сведения о характеристиках уточняемого земельного участка с кадастровым номером					43:20:310125:8			:
№ п/п	Наименование характеристики земельного участка				Значение характеристики			
1	2				3			
1.	Сведения об адресе земельного участка				7bb2e0fe-e288-4d6f-9f27-fcf924fd2e59			
1.1.	Сведения об ином месте нахождения земельного участка, не являющегося объектом адресации, в структурированном виде				—			
1.2.	Дополнительные сведения о месте нахождения земельного участка				—			
2.	Площадь земельного участка ± величина погрешности определения (вычисления) площади (Р ± ΔР), м²				877 ±			
3.	Формула, примененная для вычисления предельной погрешности определения площади земельного участка, с подставленными значениями и итоговые (вычисленные) значения				ΔР = Mt=10			
4.	Площадь земельного участка согласно сведениям Единого государственного реестра недвижимости (Ркад), м²				798			
5.	Оценка расхождения Р и Ркад (Р - Ркад), м²				79			
6.	Предельный минимальный и максимальный размеры земельного участка (Рмин и Рмакс), м²				— —			
7.	Вид (виды) разрешенного использования				для ведения личного подсобного хозяйства			
7.1.	Дополнительные сведения об использовании земельного участка				—			
8.	Кадастровый или иной государственный учетный номер (инвентарный) здания, сооружения, объекта незавершенного строительства, расположенного на земельном участке				43:20:310125:201 - многоквартирный дом			
9.	Сведения о земельных участках (землях общего пользования, территории общего пользования), посредством которых обеспечивается доступ				Земли общего пользования			
10.	Иные сведения				—			
4. Пояснения к сведениям об уточняемом земельном участке с кадастровым номером					43:20:310125:8			:
1.	—							
1. Сведения о характерных точках границ уточняемого земельного участка с кадастровым номером					43:20:310125:9			:
Система координат		МСК-43, зона 2			Зона №			2
Обоз- начение харак- терных точек границ	Координаты, м				Метод определения координат	Формулы, примененные для расчета средней квадратической погрешности определения координат характерных точек границ (Mt), с подставленными в такие формулы значениями и итоговые (вычисленные) значения Mt, м	Описание закрепления точки	
	содержатся в Едином государственном реестре недвижимости		определены в результате выполнения комплексных кадастровых работ					
	X	Y	X	Y				
1	2	3	4	5	6	7	8	
144/14	462 164,50	2 248 088,56	462 162,86	2 248 088,26	Метод спутниковых геодезических измерений (определений)	Mt=0.10 = 0,10	Угол забора	
n12У	—	—	462 148,93	2 248 124,88			Нет закрепления	
n15У	—	—	462 146,36	2 248 131,63				
n16У	—	—	462 126,19	2 248 123,41				
n17У	—	—	462 143,00	2 248 076,49				
n18У	—	—	462 164,04	2 248 085,19				

1	2	3	4	5	6	7	8
13	462 147,30	2 248 132,12	—	—	—	—	—
19	462 145,57	2 248 131,27	—	—			
20	462 126,56	2 248 123,85	—	—			
21	462 142,35	2 248 080,24	—	—			
144/14	462 164,50	2 248 088,56	462 162,86	2 248 088,26	Метод спутниковых геодезических измерений (определений)	Mt=0.10 = 0,10	Угол забора
2. Сведения о частях границ уточняемого земельного участка с кадастровым номером					43:20:310125:9		
Обозначение части границ		Горизонтальное проложение (S), м	Описание прохождения части границ		Сведения о согласовании местоположения границ (согласовано/спорное)		
от т.	до т.						
1	2	3	4		5		
14	n12У	39,18	Часть границы проходит по забору		согласовано		
n12У	n15У	7,22	Нет закрепления				
n15У	n16У	21,78					
n16У	n17У	49,84					
n17У	n18У	22,77					
n18У	14	3,29					
3. Сведения о характеристиках уточняемого земельного участка с кадастровым номером					43:20:310125:9		
№ п/п	Наименование характеристики земельного участка				Значение характеристики		
1	2				3		
1.	Сведения об адресе земельного участка				12ba166e-7ab1-4927-b365-e00f458facf6		
1.1.	Сведения об ином месте нахождения земельного участка, не являющегося объектом адресации, в структурированном виде				—		
1.2.	Дополнительные сведения о месте нахождения земельного участка				—		
2.	Площадь земельного участка ± величина погрешности определения (вычисления) площади (P ± ΔP), м²				1 108 ±		
3.	Формула, примененная для вычисления предельной погрешности определения площади земельного участка, с подставленными значениями и итоговые (вычисленные) значения				ΔP = Mt=10		
4.	Площадь земельного участка согласно сведениям Единого государственного реестра недвижимости (Ркад), м²				1 070		
5.	Оценка расхождения Р и Ркад (Р - Ркад), м²				38		
6.	Предельный минимальный и максимальный размеры земельного участка (Рмин и Рмакс), м²				—		
7.	Вид (виды) разрешенного использования				личное подсобное хозяйство		
7.1.	Дополнительные сведения об использовании земельного участка				—		
8.	Кадастровый или иной государственный учетный номер (инвентарный) здания, сооружения, объекта незавершенного строительства, расположенного на земельном участке				43:20:310125:262 - многоквартирный дом		
9.	Сведения о земельных участках (землях общего пользования, территории общего пользования), посредством которых обеспечивается доступ				Земли общего пользования		
10.	Иные сведения				—		
4. Пояснения к сведениям об уточняемом земельном участке с кадастровым номером					43:20:310125:9		
1.	—						
1. Сведения о характерных точках границ уточняемого земельного участка с кадастровым номером					43:20:310125:100		
Система координат МСК-43, зона 2					Зона № 2		
Обозначение характерных точек границ	Координаты, м				Метод определения координат	Формулы, примененные для расчета средней квадратической погрешности определения координат характерных точек границ (Mt), с подставленными в такие формулы значениями и итоговые (вычисленные) значения Mt, м	Описание закрепления точки
	содержатся в Едином государственном реестре недвижимости		определены в результате выполнения комплексных кадастровых работ				
	X	Y	X	Y			
1	2	3	4	5	6	7	8
63	462 407,79	2 247 820,71	—	—	—	—	—
64	462 415,41	2 247 788,20	462 413,35	2 247 786,52	Метод спутниковых геодезических измерений (определений)	Mt=0.10 = 0,10	Нет закрепления
65	462 454,01	2 247 797,93	462 455,42	2 247 797,01			
66	462 444,22	2 247 832,10	462 445,90	2 247 834,73			
67	462 407,26	2 247 823,15	462 404,25	2 247 824,47			
63	462 407,79	2 247 820,71	—	—	—	—	—
2. Сведения о частях границ уточняемого земельного участка с кадастровым номером					43:20:310125:100		
Обозначение части границ		Горизонтальное проложение (S), м	Описание прохождения части границ		Сведения о согласовании местоположения границ (согласовано/спорное)		
от т.	до т.						
1	2	3	4		5		
64	65	43,36	Нет закрепления		согласовано		
65	66	38,90					
66	67	42,90					
67	64	39,03					
3. Сведения о характеристиках уточняемого земельного участка с кадастровым номером					43:20:310125:100		
№ п/п	Наименование характеристики земельного участка				Значение характеристики		
1	2				3		

1	2				3		
1.	Сведения об адресе земельного участка				118c0ec8-fbcc-4af2-8ec8-c0a24724e4c1		
1.1.	Сведения об ином месте нахождения земельного участка, не являющегося объектом адресации, в структурированном виде				—		
1.2.	Дополнительные сведения о месте нахождения земельного участка				—		
2.	Площадь земельного участка ± величина погрешности определения (вычисления) площади ($P \pm \Delta P$), м²				1 680 ±		
3.	Формула, примененная для вычисления предельной погрешности определения площади земельного участка, с подставленными значениями и итоговые (вычисленные) значения				$\Delta P = M_t=10$		
4.	Площадь земельного участка согласно сведениям Единого государственного реестра недвижимости (Ркад), м²				1 680		
5.	Оценка расхождения Р и Ркад ($P - P_{\text{кад}}$), м²				0		
6.	Предельный минимальный и максимальный размеры земельного участка ($P_{\text{мин}}$ и $P_{\text{макс}}$), м²				— —		
7.	Вид (виды) разрешенного использования				производственная деятельность		
7.1.	Дополнительные сведения об использовании земельного участка				—		
8.	Кадастровый или иной государственный учетный номер (инвентарный) здания, сооружения, объекта незавершенного строительства, расположенного на земельном участке				43:20:310125:220		
9.	Сведения о земельных участках (землях общего пользования, территории общего пользования), посредством которых обеспечивается доступ				Земли общего пользования		
10.	Иные сведения				—		
4. Пояснения к сведениям об уточняемом земельном участке с кадастровым номером					43:20:310125:100 :		
1.	—						
1. Сведения о характерных точках границ уточняемого земельного участка с кадастровым номером					43:20:310125:101 :		
Система координат					МСК-43, зона 2		
					Зона № 2		
Обозначение характерных точек границ	Координаты, м				Метод определения координат	Формулы, примененные для расчета средней квадратической погрешности определения координат характерных точек границ (M_t), с подставленными в такие формулы значениями и итоговые (вычисленные) значения M_t , м	Описание закрепления точки
	содержатся в Едином государственном реестре недвижимости		определены в результате выполнения комплексных кадастровых работ				
	X	Y	X	Y			
1	2	3	4	5	6	7	8
68	462 292,82	2 248 776,50	462 286,15	2 248 754,23	Метод спутниковых геодезических измерений (определений)	$M_t=0.10 = 0,10$	Нет закрепления
69	462 228,60	2 248 795,65	462 213,05	2 248 777,71			
70	462 221,14	2 248 771,29	462 211,82	2 248 773,93			
71	462 219,13	2 248 765,57	—	—	—	—	—
72	462 213,11	2 248 745,91	462 203,89	2 248 749,65	Метод спутниковых геодезических измерений (определений)	$M_t=0.10 = 0,10$	Нет закрепления
73	462 195,35	2 248 750,51	462 180,92	2 248 755,42			Забор
74	462 165,45	2 248 651,04	462 152,48	2 248 659,32			Нет закрепления
75	462 129,98	2 248 660,60	462 127,31	2 248 664,53			
76	462 123,03	2 248 669,84	462 119,82	2 248 673,34			
77	462 117,78	2 248 655,10	462 115,45	2 248 658,32			
78	462 127,67	2 248 657,22	462 125,20	2 248 661,02			
79	462 187,10	2 248 639,24	462 185,66	2 248 642,20			
80	462 176,20	2 248 600,98	462 173,45	2 248 602,95			
81	462 235,03	2 248 583,47	462 235,16	2 248 583,98			
68	462 292,82	2 248 776,50	462 286,15	2 248 754,23			
2. Сведения о частях границ уточняемого земельного участка с кадастровым номером					43:20:310125:101 :		
Обозначение части границ		Горизонтальное проложение (S), м	Описание прохождения части границ		Сведения о согласовании местоположения границ (согласовано/спорное)		
от т.	до т.						
1	2	3	4		5		
68	69	76,78	Нет закрепления		согласовано		
69	70	3,98					
70	72	25,54					
72	73	23,68					
73	74	100,22	Часть границы проходит по забору				
74	75	25,70	Нет закрепления				
75	76	11,56					
76	77	15,64					
77	78	10,12					
78	79	63,32					
79	80	41,11					
80	81	64,56					
81	68	177,72					

3. Сведения о характеристиках уточняемого земельного участка с кадастровым номером					43:20:310125:101					:		
№ п/п		Наименование характеристики земельного участка				Значение характеристики						
1		2				3						
1.		Сведения об адресе земельного участка				—						
1.1.		Сведения об ином месте нахождения земельного участка, не являющегося объектом адресации, в структурированном виде				613470, Российская Федерация, Кировская область, Немский муниципальный округ, Нема посёлок городского типа, Советская улица, дом 100						
1.2.		Дополнительные сведения о месте нахождения земельного участка				—						
2.		Площадь земельного участка ± величина погрешности определения (вычисления) площади (Р ± ΔР), м²				16 005 ±						
3.		Формула, примененная для вычисления предельной погрешности определения площади земельного участка, с подставленными значениями и итоговые (вычисленные) значения				ΔР = Мт=10						
4.		Площадь земельного участка согласно сведениям Единого государственного реестра недвижимости (Ркад), м²				15 635						
5.		Оценка расхождения Р и Ркад (Р - Ркад), м²				370						
6.		Предельный минимальный и максимальный размеры земельного участка (Рмин и Рмакс), м²				— —						
7.		Вид (виды) разрешенного использования				размещение производственной базы						
7.1.		Дополнительные сведения об использовании земельного участка				—						
8.		Кадастровый или иной государственный учетный номер (инвентарный) здания, сооружения, объекта незавершенного строительства, расположенного на земельном участке				—						
9.		Сведения о земельных участках (землях общего пользования, территории общего пользования), посредством которых обеспечивается доступ				Земли общего пользования						
10.		Иные сведения				—						
4. Пояснения к сведениям об уточняемом земельном участке с кадастровым номером											43:20:310125:101	:
1.		—										
1. Сведения о характерных точках границ уточняемого земельного участка с кадастровым номером											43:20:310125:12	:
Система координат					МСК-43, зона 2					Зона №		2
Обозначение характерных точек границ	Координаты, м				Метод определения координат	Формулы, примененные для расчета средней квадратической погрешности определения координат характерных точек границ (Мт), с подставленными в такие формулы значениями и итоговые (вычисленные) значения Мт, м	Описание закрепления точки					
	содержатся в Едином государственном реестре недвижимости		определены в результате выполнения комплексных кадастровых работ									
	X	Y	X	Y								
1	2	3	4	5	6	7	8					
34/22	462 074,28	2 248 054,49	462 073,47	2 248 053,71	Метод спутниковых геодезических измерений (определений)	Мт=0.10 = 0,10	Угол забора					
н23У	—	—	462 097,48	2 248 063,11			Нет закрепления					
н24У	—	—	462 083,08	2 248 101,39								
н25У	—	—	462 058,36	2 248 092,84								
н26У	—	—	462 062,49	2 248 082,51								
27	462 097,56	2 248 063,10	—	—	—	—	—					
28	462 081,12	2 248 106,57	—	—								
29	462 057,95	2 248 097,90	—	—								
34/22	462 074,28	2 248 054,49	462 073,47	2 248 053,71	Метод спутниковых геодезических измерений (определений)	Мт=0.10 = 0,10	Угол забора					
2. Сведения о частях границ уточняемого земельного участка с кадастровым номером											43:20:310125:12	:
Обозначение части границ		Горизонтальное проложение (S), м		Описание прохождения части границ			Сведения о согласовании местоположения границ (согласовано/спорное)					
от т.	до т.											
1	2	3		4			5					
22	н23У	25,78		Часть границы проходит по забору			согласовано					
н23У	н24У	40,90										
н24У	н25У	26,16		Нет закрепления								
н25У	н26У	11,13										
н26У	22	30,82										
3. Сведения о характеристиках уточняемого земельного участка с кадастровым номером											43:20:310125:12	:
№ п/п		Наименование характеристики земельного участка				Значение характеристики						
1		2				3						
1.		Сведения об адресе земельного участка				f6a0c166-ff91-4381-84f3-be5d74cd0b7b						
1.1.		Сведения об ином месте нахождения земельного участка, не являющегося объектом адресации, в структурированном виде				—						
1.2.		Дополнительные сведения о месте нахождения земельного участка				—						
2.		Площадь земельного участка ± величина погрешности определения (вычисления) площади (Р ± ΔР), м²				1 073 ±						
3.		Формула, примененная для вычисления предельной погрешности определения площади земельного участка, с подставленными значениями и итоговые (вычисленные) значения				ΔР = Мт=10						
4.		Площадь земельного участка согласно сведениям Единого государственного реестра недвижимости (Ркад), м²				988						
5.		Оценка расхождения Р и Ркад (Р - Ркад), м²				85						
6.		Предельный минимальный и максимальный размеры земельного участка (Рмин и Рмакс), м²				— —						

1	2				3		
7.	Вид (виды) разрешенного использования				личное подсобное хозяйство		
7.1.	Дополнительные сведения об использовании земельного участка				—		
8.	Кадастровый или иной государственный учетный номер (инвентарный) здания, сооружения, объекта незавершенного строительства, расположенного на земельном участке				43:20:310125:204		
9.	Сведения о земельных участках (землях общего пользования, территории общего пользования), посредством которых обеспечивается доступ				Земли общего пользования		
10.	Иные сведения				—		
4. Пояснения к сведениям об уточняемом земельном участке с кадастровым номером					43:20:310125:12 :		
1.	—				—		
1. Сведения о характерных точках границ уточняемого земельного участка с кадастровым номером					43:20:310125:103 :		
Система координат МСК-43, зона 2					Зона № 2		
Обозначение характерных точек границ	Координаты, м				Метод определения координат	Формулы, примененные для расчета средней квадратической погрешности определения координат характерных точек границ (Mt), с подставленными в такие формулы значениями и итоговые (вычисленные) значения Mt, м	Описание закрепления точки
	содержатся в Едином государственном реестре недвижимости		определены в результате выполнения комплексных кадастровых работ				
	X	Y	X	Y			
1	2	3	4	5	6	7	8
82	462 600,46	2 247 815,12	462 597,90	2 247 816,31	Метод спутниковых геодезических измерений (определений)	Mt=0.10 = 0,10	Нет закрепления
83	462 595,34	2 247 836,30	462 592,64	2 247 837,46			
84	462 527,74	2 247 820,15	462 525,14	2 247 820,86			
85	462 532,90	2 247 798,56	462 530,45	2 247 799,30			
82	462 600,46	2 247 815,12	462 597,90	2 247 816,31			
2. Сведения о частях границ уточняемого земельного участка с кадастровым номером					43:20:310125:103 :		
Обозначение части границ		Горизонтальное проложение (S), м		Описание прохождения части границ		Сведения о согласовании местоположения границ (согласовано/спорное)	
от т.	до т.						
1	2	3		4		5	
82	83	21,79		Нет закрепления		согласовано	
83	84	69,51					
84	85	22,20					
85	82	69,56					
3. Сведения о характеристиках уточняемого земельного участка с кадастровым номером					43:20:310125:103 :		
№ п/п	Наименование характеристики земельного участка				Значение характеристики		
1	2				3		
1.	Сведения об адресе земельного участка				—		
1.1.	Сведения об ином месте нахождения земельного участка, не являющегося объектом адресации, в структурированном виде				613470, Российская Федерация, Кировская область, Немский муниципальный округ, Нема посёлок городского типа		
1.2.	Дополнительные сведения о месте нахождения земельного участка				—		
2.	Площадь земельного участка ± величина погрешности определения (вычисления) площади (P ± ΔP), м²				1 530 ±		
3.	Формула, примененная для вычисления предельной погрешности определения площади земельного участка, с подставленными значениями и итоговые (вычисленные) значения				ΔP = Mt=10		
4.	Площадь земельного участка согласно сведениям Единого государственного реестра недвижимости (Ркад), м²				1 530		
5.	Оценка расхождения P и Ркад (P - Ркад), м²				0		
6.	Предельный минимальный и максимальный размеры земельного участка (Рмин и Рмакс), м²				—		
7.	Вид (виды) разрешенного использования				расположение ЭВМ		
7.1.	Дополнительные сведения об использовании земельного участка				—		
8.	Кадастровый или иной государственный учетный номер (инвентарный) здания, сооружения, объекта незавершенного строительства, расположенного на земельном участке				43:20:310101:323		
9.	Сведения о земельных участках (землях общего пользования, территории общего пользования), посредством которых обеспечивается доступ				Земли общего пользования		
10.	Иные сведения				—		
4. Пояснения к сведениям об уточняемом земельном участке с кадастровым номером					43:20:310125:103 :		
1.	—				—		
1. Сведения о характерных точках границ уточняемого земельного участка с кадастровым номером					43:20:310125:13 :		
Система координат МСК-43, зона 2					Зона № 2		
Обозначение характерных точек границ	Координаты, м				Метод определения координат	Формулы, примененные для расчета средней квадратической погрешности определения координат характерных точек границ (Mt), с подставленными в такие формулы значениями и итоговые (вычисленные) значения Mt, м	Описание закрепления точки
	содержатся в Едином государственном реестре недвижимости		определены в результате выполнения комплексных кадастровых работ				
	X	Y	X	Y			
1	2	3	4	5	6	7	8

1	2	3	4	5	6	7	8
34/22	462 074,28	2 248 054,49	462 073,47	2 248 053,71	Метод спутниковых геодезических измерений (определений)	Mt=0.10 = 0,10	Угол забора
н26У	—	—	462 062,49	2 248 082,51			Нет закрепления
н25У	—	—	462 058,36	2 248 092,84			
н30У	—	—	462 056,50	2 248 097,63			
н31У	—	—	462 036,27	2 248 090,30			
29	462 057,95	2 248 097,90	—	—	—	—	—
32	462 036,30	2 248 090,23	—	—			
49/33	462 054,83	2 248 047,11	462 053,65	2 248 045,95	Метод спутниковых геодезических измерений (определений)	Mt=0.10 = 0,10	Нет закрепления
34/22	462 074,28	2 248 054,49	462 073,47	2 248 053,71			Угол забора
2. Сведения о частях границ уточняемого земельного участка с кадастровым номером						43:20:310125:13	
Обозначение части границ		Горизонтальное проложение (S), м		Описание прохождения части границ		Сведения о согласовании местоположения границ (согласовано/спорное)	
от т.	до т.						
1	2	3		4		5	
22	н26У	30,82		Часть границы проходит по забору		согласовано	
н26У	н25У	11,13		Нет закрепления			
н25У	н30У	5,14					
н30У	н31У	21,52					
н31У	33	47,63		Часть границы проходит по забору			
33	22	21,28		Нет закрепления			
3. Сведения о характеристиках уточняемого земельного участка с кадастровым номером						43:20:310125:13	
№ п/п	Наименование характеристики земельного участка				Значение характеристики		
1	2				3		
1.	Сведения об адресе земельного участка				d7c358ea-c3a6-4cc2-a79b-1def6451b565		
1.1.	Сведения об ином месте нахождения земельного участка, не являющегося объектом адресации, в структурированном виде				—		
1.2.	Дополнительные сведения о месте нахождения земельного участка				—		
2.	Площадь земельного участка ± величина погрешности определения (вычисления) площади (Р ± ΔР), м²				1 016 ±		
3.	Формула, примененная для вычисления предельной погрешности определения площади земельного участка, с подставленными значениями и итоговые (вычисленные) значения				ΔР = Mt=10		
4.	Площадь земельного участка согласно сведениям Единого государственного реестра недвижимости (Ркад), м²				1 020		
5.	Оценка расхождения Р и Ркад (Р - Ркад), м²				4		
6.	Предельный минимальный и максимальный размеры земельного участка (Рмин и Рмакс), м²				—		
7.	Вид (виды) разрешенного использования				для ведения личного подсобного хозяйства		
7.1.	Дополнительные сведения об использовании земельного участка				—		
8.	Кадастровый или иной государственный учетный номер (инвентарный) здания, сооружения, объекта незавершенного строительства, расположенного на земельном участке				43:20:310125:212 - многоквартирный дом		
9.	Сведения о земельных участках (землях общего пользования, территории общего пользования), посредством которых обеспечивается доступ				Земли общего пользования		
10.	Иные сведения				—		
4. Пояснения к сведениям об уточняемом земельном участке с кадастровым номером						43:20:310125:13	
1.	—						
1. Сведения о характерных точках границ уточняемого земельного участка с кадастровым номером						43:20:310125:14	
Система координат МСК-43, зона 2						Зона № 2	
Обозначение характерных точек границ	Координаты, м				Метод определения координат	Формулы, примененные для расчета средней квадратической погрешности определения координат характерных точек границ (Mt), с подставленными в такие формулы значениями и итоговые (вычисленные) значения Mt, м	Описание закрепления точки
	содержатся в Едином государственном реестре недвижимости		определены в результате выполнения комплексных кадастровых работ				
	X	Y	X	Y			
1	2	3	4	5	6	7	8
49/33	462 054,83	2 248 047,11	462 053,65	2 248 045,95	Метод спутниковых геодезических измерений (определений)	Mt=0.10 = 0,10	Нет закрепления
н31У	—	—	462 036,27	2 248 090,30			
н34У	—	—	462 035,07	2 248 089,86			
н35У	—	—	462 014,74	2 248 083,09			
32	462 036,30	2 248 090,23	—	—	—	—	—
36	462 014,70	2 248 083,19	—	—			
62/37	462 032,76	2 248 038,44	462 032,86	2 248 037,98	Метод спутниковых геодезических измерений (определений)	Mt=0.10 = 0,10	Угол забора
49/33	462 054,83	2 248 047,11	462 053,65	2 248 045,95			Нет закрепления

2. Сведения о частях границ уточняемого земельного участка с кадастровым номером 43:20:310125:14 :							
Обозначение части границ		Горизонтальное проложение (S), м	Описание прохождения части границ	Сведения о согласовании местоположения границ (согласовано/спорное)			
от т.	до т.						
1	2	3	4	5			
33	н31У	47,63	Часть границы проходит по забору	согласовано			
н31У	н34У	1,28	Нет закрепления				
н34У	н35У	21,43					
н35У	37	48,61	Часть границы проходит по забору				
37	33	22,27					
3. Сведения о характеристиках уточняемого земельного участка с кадастровым номером 43:20:310125:14 :							
№ п/п	Наименование характеристики земельного участка		Значение характеристики				
1	2		3				
1.	Сведения об адресе земельного участка		—				
1.1.	Сведения об ином месте нахождения земельного участка, не являющегося объектом адресации, в структурированном виде		613470, Российская Федерация, Кировская область, Немский муниципальный округ, Нема поселок городского типа, Строителей улица, земельный участок 43				
1.2.	Дополнительные сведения о месте нахождения земельного участка		—				
2.	Площадь земельного участка ± величина погрешности определения (вычисления) площади ($P \pm \Delta P$), м²		1 081 ±				
3.	Формула, примененная для вычисления предельной погрешности определения площади земельного участка, с подставленными значениями и итоговые (вычисленные) значения		$\Delta P = M_t = 10$				
4.	Площадь земельного участка согласно сведениям Единого государственного реестра недвижимости (Ркад), м²		1 103				
5.	Оценка расхождения Р и Ркад ($P - P_{кад}$), м²		22				
6.	Предельный минимальный и максимальный размеры земельного участка ($R_{мин}$ и $R_{макс}$), м²		—				
7.	Вид (виды) разрешенного использования		для ведения личного подсобного хозяйства				
7.1.	Дополнительные сведения об использовании земельного участка		—				
8.	Кадастровый или иной государственный учетный номер (инвентарный) здания, сооружения, объекта незавершенного строительства, расположенного на земельном участке		43:20:310125:212 - многоквартирный дом				
9.	Сведения о земельных участках (землях общего пользования, территории общего пользования), посредством которых обеспечивается доступ		Земли общего пользования				
10.	Иные сведения		—				
4. Пояснения к сведениям об уточняемом земельном участке с кадастровым номером 43:20:310125:14 :							
1.	—						
1. Сведения о характерных точках границ уточняемого земельного участка с кадастровым номером 43:20:310125:15 :							
Система координат		МСК-43, зона 2		Зона № 2			
Обозначение характерных точек границ	Координаты, м				Метод определения координат	Формулы, примененные для расчета средней квадратической погрешности определения координат характерных точек границ (M_t), с подставленными в такие формулы значениями и итоговые (вычисленные) значения M_t , м	Описание закрепления точки
	содержатся в Едином государственном реестре недвижимости		определены в результате выполнения комплексных кадастровых работ				
	X	Y	X	Y			
1	2	3	4	5	6	7	8
62/37	462 032,76	2 248 038,44	462 032,86	2 248 037,98	Метод спутниковых геодезических измерений (определений)	$M_t = 0.10 = 0,10$	Угол забора
н35У	—	—	462 014,74	2 248 083,09			Нет закрепления
н38У	—	—	462 013,16	2 248 082,46			
36	462 014,70	2 248 083,19	—	—	—	—	—
30/39	461 994,69	2 248 077,08	461 994,91	2 248 076,80	Метод спутниковых геодезических измерений (определений)	$M_t = 0.10 = 0,10$	Нет закрепления
н40У	—	—	462 006,96	2 248 045,92			Забор
64/41	462 012,89	2 248 030,81	462 012,99	2 248 030,43			
62/37	462 032,76	2 248 038,44	462 032,86	2 248 037,98			Угол забора
2. Сведения о частях границ уточняемого земельного участка с кадастровым номером 43:20:310125:15 :							
Обозначение части границ		Горизонтальное проложение (S), м	Описание прохождения части границ	Сведения о согласовании местоположения границ (согласовано/спорное)			
от т.	до т.						
1	2	3	4	5			
37	н35У	48,61	Часть границы проходит по забору	согласовано			
н35У	н38У	1,70	Нет закрепления				
н38У	39	19,11					
39	н40У	33,15	Часть границы проходит по забору				
н40У	41	16,62					
41	37	21,26	По забору				
3. Сведения о характеристиках уточняемого земельного участка с кадастровым номером 43:20:310125:15 :							
№ п/п	Наименование характеристики земельного участка		Значение характеристики				
1	2		3				
1.	Сведения об адресе земельного участка		0d2265d2-68f4-40f3-bc45-4fd9a0689ef2				
1.1.	Сведения об ином месте нахождения земельного участка, не являющегося объектом адресации, в структурированном виде		—				
1.2.	Дополнительные сведения о месте нахождения земельного участка		—				

1	2				3		
2.	Площадь земельного участка ± величина погрешности определения (вычисления) площади ($P \pm \Delta P$), м²				1 032 ±		
3.	Формула, примененная для вычисления предельной погрешности определения площади земельного участка, с подставленными значениями и итоговые (вычисленные) значения				$\Delta P = M_t = 10$		
4.	Площадь земельного участка согласно сведениям Единого государственного реестра недвижимости (Ркад), м²				1 032		
5.	Оценка расхождения Р и Ркад ($P - R_{\text{кад}}$), м²				0		
6.	Предельный минимальный и максимальный размеры земельного участка (Рмин и Рмакс), м²				—		
7.	Вид (виды) разрешенного использования				для ведения личного подсобного хозяйства		
7.1.	Дополнительные сведения об использовании земельного участка				—		
8.	Кадастровый или иной государственный учетный номер (инвентарный) здания, сооружения, объекта незавершенного строительства, расположенного на земельном участке				43:20:310125:200 - многоквартирный дом		
9.	Сведения о земельных участках (землях общего пользования, территории общего пользования), посредством которых обеспечивается доступ				Земли общего пользования		
10.	Иные сведения				—		
4. Пояснения к сведениям об уточняемом земельном участке с кадастровым номером					43:20:310125:15 :		
1.	—				—		
1. Сведения о характерных точках границ уточняемого земельного участка с кадастровым номером					43:20:310125:16 :		
Система координат					МСК-43, зона 2		
					Зона № 2		
Обозначение характерных точек границ	Координаты, м				Метод определения координат	Формулы, примененные для расчета средней квадратической погрешности определения координат характерных точек границ (M_t), с подставленными в такие формулы значениями и итоговые (вычисленные) значения M_t , м	Описание закрепления точки
	содержатся в Едином государственном реестре недвижимости		определены в результате выполнения комплексных кадастровых работ				
	X	Y	X	Y			
1	2	3	4	5	6	7	8
64/41	462 012,89	2 248 030,81	462 012,99	2 248 030,43	Метод спутниковых геодезических измерений (определений)	$M_t = 0.10 = 0,10$	Угол забора
н40У	—	—	462 006,96	2 248 045,92			Забор
30/39	461 994,69	2 248 077,08	461 994,91	2 248 076,80			Нет закрепления
н42У	—	—	461 972,15	2 248 069,44			
43	461 969,95	2 248 069,19	—	—	—	—	—
н44У	—	—	461 976,02	2 248 058,41	Метод спутниковых геодезических измерений (определений)	$M_t = 0.10 = 0,10$	Нет закрепления
25/45	461 988,95	2 248 021,65	461 989,37	2 248 021,81			Забор
64/41	462 012,89	2 248 030,81	462 012,99	2 248 030,43			Угол забора
2. Сведения о частях границ уточняемого земельного участка с кадастровым номером					43:20:310125:16 :		
Обозначение части границ		Горизонтальное проложение (S), м	Описание прохождения части границ		Сведения о согласовании местоположения границ (согласовано/спорное)		
от т.	до т.						
1	2	3	4		5		
41	н40У	16,62	Часть границы проходит по забору		согласовано		
н40У	39	33,15	Нет закрепления				
39	н42У	23,92					
н42У	н44У	11,69					
н44У	45	38,96	Часть границы проходит по забору				
45	41	25,14					
3. Сведения о характеристиках уточняемого земельного участка с кадастровым номером					43:20:310125:16 :		
№ п/п	Наименование характеристики земельного участка				Значение характеристики		
1	2				3		
1.	Сведения об адресе земельного участка				cf834ad1-ca72-4a44-94ec-16ea934360a1		
1.1.	Сведения об ином месте нахождения земельного участка, не являющегося объектом адресации, в структурированном виде				—		
1.2.	Дополнительные сведения о месте нахождения земельного участка				—		
2.	Площадь земельного участка ± величина погрешности определения (вычисления) площади ($P \pm \Delta P$), м²				1 234 ±		
3.	Формула, примененная для вычисления предельной погрешности определения площади земельного участка, с подставленными значениями и итоговые (вычисленные) значения				$\Delta P = M_t = 10$		
4.	Площадь земельного участка согласно сведениям Единого государственного реестра недвижимости (Ркад), м²				1 301		
5.	Оценка расхождения Р и Ркад ($P - R_{\text{кад}}$), м²				67		
6.	Предельный минимальный и максимальный размеры земельного участка (Рмин и Рмакс), м²				—		
7.	Вид (виды) разрешенного использования				для ведения личного подсобного хозяйства		
7.1.	Дополнительные сведения об использовании земельного участка				—		
8.	Кадастровый или иной государственный учетный номер (инвентарный) здания, сооружения, объекта незавершенного строительства, расположенного на земельном участке				43:20:310125:200 - многоквартирный дом		

1	2				3		
9.	Сведения о земельных участках (землях общего пользования, территории общего пользования), посредством которых обеспечивается доступ				Земли общего пользования		
10.	Иные сведения				—		
4. Пояснения к сведениям об уточняемом земельном участке с кадастровым номером					43:20:310125:16 :		
1.	—				—		
1. Сведения о характерных точках границ уточняемого земельного участка с кадастровым номером					43:20:310125:19 :		
Система координат МСК-43, зона 2					Зона № 2		
Обозначение характерных точек границ	Координаты, м				Метод определения координат	Формулы, примененные для расчета средней квадратической погрешности определения координат характерных точек границ (Mt), с подставленными в такие формулы значениями и итоговые (вычисленные) значения Mt, м	Описание закрепления точки
	содержатся в Едином государственном реестре недвижимости		определены в результате выполнения комплексных кадастровых работ				
	X	Y	X	Y			
1	2	3	4	5	6	7	8
32	462 036,30	2 248 090,23	—	—	—	—	—
46	462 021,94	2 248 124,99	—	—	—	—	—
32/47	462 000,70	2 248 117,27	462 001,25	2 248 116,95	Метод спутниковых геодезических измерений (определений)	Mt=0.10 = 0,10	Забор
н38У	—	—	462 013,16	2 248 082,46			Нет закрепления
н35У	—	—	462 014,74	2 248 083,09			Нет закрепления
36	462 014,70	2 248 083,19	—	—	—	—	—
н34У	—	—	462 035,07	2 248 089,86	Метод спутниковых геодезических измерений (определений)	Mt=0.10 = 0,10	Нет закрепления
н48У	—	—	462 021,51	2 248 124,47			Забор
32	462 036,30	2 248 090,23	—	—			—
2. Сведения о частях границ уточняемого земельного участка с кадастровым номером					43:20:310125:19 :		
Обозначение части границ		Горизонтальное проложение (S), м		Описание прохождения части границ		Сведения о согласовании местоположения границ (согласовано/спорное)	
от т.	до т.						
1	2	3		4		5	
47	н38У	36,49		Нет закрепления		согласовано	
н38У	н35У	1,70					
н35У	н34У	21,43					
н34У	н48У	37,17					
н48У	47	21,61		Часть границы проходит по забору			
3. Сведения о характеристиках уточняемого земельного участка с кадастровым номером					43:20:310125:19 :		
№ п/п	Наименование характеристики земельного участка				Значение характеристики		
1	2				3		
1.	Сведения об адресе земельного участка				—		
1.1.	Сведения об ином месте нахождения земельного участка, не являющегося объектом адресации, в структурированном виде				613470, Российская Федерация, Кировская область, Немский муниципальный округ, Нема поселок городского типа, Ожегова улица, дом 3		
1.2.	Дополнительные сведения о месте нахождения земельного участка				—		
2.	Площадь земельного участка ± величина погрешности определения (вычисления) площади (P ± ΔP), м²				822 ±		
3.	Формула, примененная для вычисления предельной погрешности определения площади земельного участка, с подставленными значениями и итоговые (вычисленные) значения				ΔP = Mt=10		
4.	Площадь земельного участка согласно сведениям Единого государственного реестра недвижимости (Ркад), м²				842		
5.	Оценка расхождения Р и Ркад (Р - Ркад), м²				20		
6.	Предельный минимальный и максимальный размеры земельного участка (Рмин и Рмакс), м²				—		
7.	Вид (виды) разрешенного использования				для ведения личного подсобного хозяйства		
7.1.	Дополнительные сведения об использовании земельного участка				—		
8.	Кадастровый или иной государственный учетный номер (инвентарный) здания, сооружения, объекта незавершенного строительства, расположенного на земельном участке				43:20:310125:261		
9.	Сведения о земельных участках (землях общего пользования, территории общего пользования), посредством которых обеспечивается доступ				Земли общего пользования		
10.	Иные сведения				—		
4. Пояснения к сведениям об уточняемом земельном участке с кадастровым номером					43:20:310125:19 :		
1.	—				—		
1. Сведения о характерных точках границ уточняемого земельного участка с кадастровым номером					43:20:310125:20 :		
Система координат МСК-43, зона 2					Зона № 2		
Обозначение характерных точек границ	Координаты, м				Метод определения координат	Формулы, примененные для расчета средней квадратической погрешности определения координат характерных точек границ (Mt), с подставленными в такие формулы значениями и итоговые (вычисленные) значения Mt, м	Описание закрепления точки
	содержатся в Едином государственном реестре недвижимости		определены в результате выполнения комплексных кадастровых работ				
	X	Y	X	Y			
1	2	3	4	5	6	7	8

1	2	3	4	5	6	7	8
н30У	—	—	462 056,50	2 248 097,63	Метод спутниковых геодезических измерений (определений)	Мт=0.10 = 0,10	Нет закрепления
н49У	—	—	462 044,24	2 248 132,86			Забор
н48У	—	—	462 021,51	2 248 124,47			
н34У	—	—	462 035,07	2 248 089,86			Нет закрепления
н31У	—	—	462 036,27	2 248 090,30			
н30У	—	—	462 056,50	2 248 097,63			
2. Сведения о частях границ уточняемого земельного участка с кадастровым номером						43:20:310125:20	:
Обозначение части границ		Горизонтальное проложение (S), м	Описание прохождения части границ		Сведения о согласовании местоположения границ (согласовано/спорное)		
от т.	до т.						
1	2	3	4		5		
н30У	н49У	37,30	Нет закрепления		согласовано		
н49У	н48У	24,23	Часть границы проходит по забору				
н48У	н34У	37,17	Нет закрепления				
н34У	н31У	1,28					
н31У	н30У	21,52					
3. Сведения о характеристиках уточняемого земельного участка с кадастровым номером						43:20:310125:20	:
№ п/п	Наименование характеристики земельного участка				Значение характеристики		
1	2				3		
1.	Сведения об адресе земельного участка				2d3a2308-c615-4cd1-b4b6-ae57c41c7aa4		
1.1.	Сведения об ином месте нахождения земельного участка, не являющегося объектом адресации, в структурированном виде				—		
1.2.	Дополнительные сведения о месте нахождения земельного участка				—		
2.	Площадь земельного участка ± величина погрешности определения (вычисления) площади (Р ± ΔР), м²				875 ±		
3.	Формула, примененная для вычисления предельной погрешности определения площади земельного участка, с подставленными значениями и итоговые (вычисленные) значения				ΔР = Мт=10		
4.	Площадь земельного участка согласно сведениям Единого государственного реестра недвижимости (Ркад), м²				1 240		
5.	Оценка расхождения Р и Ркад (Р - Ркад), м²				365		
6.	Предельный минимальный и максимальный размеры земельного участка (Рмин и Рмакс), м²				— —		
7.	Вид (виды) разрешенного использования				для ведения личного подсобного хозяйства		
7.1.	Дополнительные сведения об использовании земельного участка				—		
8.	Кадастровый или иной государственный учетный номер (инвентарный) здания, сооружения, объекта незавершенного строительства, расположенного на земельном участке				43:20:310125:217		
9.	Сведения о земельных участках (землях общего пользования, территории общего пользования), посредством которых обеспечивается доступ				Земли общего пользования		
10.	Иные сведения				—		
4. Пояснения к сведениям об уточняемом земельном участке с кадастровым номером						43:20:310125:20	:
1.	—						
1. Сведения о характерных точках границ уточняемого земельного участка с кадастровым номером						43:20:310125:31	:
Система координат				МСК-43, зона 2		Зона № 2	
Обозначение характерных точек границ	Координаты, м				Метод определения координат	Формулы, примененные для расчета средней квадратической погрешности определения координат характерных точек границ (Мт), с подставленными в такие формулы значениями и итоговые (вычисленные) значения Мт, м	Описание закрепления точки
	содержатся в Едином государственном реестре недвижимости		определены в результате выполнения комплексных кадастровых работ				
	Х	У	Х	У			
1	2	3	4	5	6	7	8
50	462 060,90	2 248 162,24	—	—	—	—	—
51	462 050,19	2 248 195,55	—	—			
52	462 028,03	2 248 186,98	—	—			
н53У	—	—	462 026,19	2 248 185,39	Метод спутниковых геодезических измерений (определений)	Мт=0.10 = 0,10	Нет закрепления
н54У	—	—	462 037,27	2 248 152,70			
н55У	—	—	462 059,22	2 248 160,87			
н56У	—	—	462 048,29	2 248 194,10			
57	462 038,89	2 248 154,22	—	—	—	—	—
50	462 060,90	2 248 162,24	—	—			
2. Сведения о частях границ уточняемого земельного участка с кадастровым номером						43:20:310125:31	:
Обозначение части границ		Горизонтальное проложение (S), м	Описание прохождения части границ		Сведения о согласовании местоположения границ (согласовано/спорное)		
от т.	до т.						
1	2	3	4		5		
н53У	н54У	34,52	Нет закрепления		согласовано		
н54У	н55У	23,42					
н55У	н56У	34,98					
н56У	н53У	23,75					

3. Сведения о характеристиках уточняемого земельного участка с кадастровым номером					43:20:310125:31					:	
№ п/п		Наименование характеристики земельного участка				Значение характеристики					
1		2				3					
1.		Сведения об адресе земельного участка				—					
1.1.		Сведения об ином месте нахождения земельного участка, не являющегося объектом адресации, в структурированном виде				Российская Федерация					
1.2.		Дополнительные сведения о месте нахождения земельного участка				Российская Федерация, Кировская область, м.о. Немский, пгт Нема, ул Ожегова, з/у 7					
2.		Площадь земельного участка ± величина погрешности определения (вычисления) площади (Р ± ΔР), м²				819 ±					
3.		Формула, примененная для вычисления предельной погрешности определения площади земельного участка, с подставленными значениями и итоговые (вычисленные) значения				ΔР = Мт=10					
4.		Площадь земельного участка согласно сведениям Единого государственного реестра недвижимости (Ркад), м²				819					
5.		Оценка расхождения Р и Ркад (Р - Ркад), м²				0					
6.		Предельный минимальный и максимальный размеры земельного участка (Рмин и Рмакс), м²				— —					
7.		Вид (виды) разрешенного использования				личное подсобное хозяйство					
7.1.		Дополнительные сведения об использовании земельного участка				—					
8.		Кадастровый или иной государственный учетный номер (инвентарный) здания, сооружения, объекта незавершенного строительства, расположенного на земельном участке				—					
9.		Сведения о земельных участках (землях общего пользования, территории общего пользования), посредством которых обеспечивается доступ				Земли общего пользования					
10.		Иные сведения				—					
4. Пояснения к сведениям об уточняемом земельном участке с кадастровым номером										43:20:310125:31	:
1.		—									
1. Сведения о характерных точках границ уточняемого земельного участка с кадастровым номером										43:20:310125:98	:
Система координат		МСК-43, зона 2						Зона №		2	
Обозначение характерных точек границ	Координаты, м				Метод определения координат	Формулы, примененные для расчета средней квадратической погрешности определения координат характерных точек границ (Мт), с подставленными в такие формулы значениями и итоговые (вычисленные) значения Мт, м	Описание закрепления точки				
	содержатся в Едином государственном реестре недвижимости		определены в результате выполнения комплексных кадастровых работ								
	X	Y	X	Y							
1	2	3	4	5	6	7	8				
58	462 328,70	2 248 143,47	462 327,48	2 248 143,02	Метод спутниковых геодезических измерений (определений)	Мт=0.10 = 0,10	Нет закрепления				
59	462 318,92	2 248 170,54	462 318,92	2 248 170,54		—	0,10	Закрепление отсутствует			
60	462 316,84	2 248 176,41	462 316,84	2 248 176,41							
61	462 283,92	2 248 164,54	462 283,87	2 248 165,67	Метод спутниковых геодезических измерений (определений)				Мт=0.10 = 0,10	Нет закрепления	
62	462 295,77	2 248 131,61	462 295,46	2 248 131,49							
58	462 328,70	2 248 143,47	462 327,48	2 248 143,02							
2. Сведения о частях границ уточняемого земельного участка с кадастровым номером										43:20:310125:98	:
Обозначение части границ		Горизонтальное проложение (S), м		Описание прохождения части границ			Сведения о согласовании местоположения границ (согласовано/спорное)				
от т.	до т.	3		4			5				
1	2	3		4			5				
58	59	28,82		Нет закрепления			согласовано				
59	60	6,23									
60	61	34,68									
61	62	36,09									
62	58	34,03		Часть границы проходит по забору							
3. Сведения о характеристиках уточняемого земельного участка с кадастровым номером										43:20:310125:98	:
№ п/п		Наименование характеристики земельного участка				Значение характеристики					
1		2				3					
1.		Сведения об адресе земельного участка				50f68217-7ed9-423b-9b18-00c9bb806e3a					
1.1.		Сведения об ином месте нахождения земельного участка, не являющегося объектом адресации, в структурированном виде				—					
1.2.		Дополнительные сведения о месте нахождения земельного участка				—					
2.		Площадь земельного участка ± величина погрешности определения (вычисления) площади (Р ± ΔР), м²				1 225 ±					
3.		Формула, примененная для вычисления предельной погрешности определения площади земельного участка, с подставленными значениями и итоговые (вычисленные) значения				ΔР = Мт=10					
4.		Площадь земельного участка согласно сведениям Единого государственного реестра недвижимости (Ркад), м²				1 225					
5.		Оценка расхождения Р и Ркад (Р - Ркад), м²				0					
6.		Предельный минимальный и максимальный размеры земельного участка (Рмин и Рмакс), м²				— —					
7.		Вид (виды) разрешенного использования				реконструкция здания магазина под жилой дом и строительство сблокированных хозяйственных построек и гаража					
7.1.		Дополнительные сведения об использовании земельного участка				—					

1	2				3			
8.	Кадастровый или иной государственный учетный номер (инвентарный) здания, сооружения, объекта незавершенного строительства, расположенного на земельном участке				43:20:310125:202			
9.	Сведения о земельных участках (землях общего пользования, территории общего пользования), посредством которых обеспечивается доступ				Земли общего пользования			
10.	Иные сведения				—			
4. Пояснения к сведениям об уточняемом земельном участке с кадастровым номером					43:20:310125:98 :			
1.	—				—			
1. Сведения о характерных точках границ уточняемого земельного участка с кадастровым номером					43:20:310125:109 :			
Система координат					МСК-43, зона 2			
					Зона № 2			
Обозначение характерных точек границ	Координаты, м				Метод определения координат	Формулы, примененные для расчета средней квадратической погрешности определения координат характерных точек границ (Mt), с подставленными в такие формулы значениями и итоговые (вычисленные) значения Mt, м	Описание закрепления точки	
	содержатся в Едином государственном реестре недвижимости		определены в результате выполнения комплексных кадастровых работ					
	X	Y	X	Y				
1	2	3	4	5	6	7	8	
н17У	—	—	462 143,00	2 248 076,49	Метод спутниковых геодезических измерений (определений)	Mt=0.10 = 0,10	Нет закрепления	
н16У	—	—	462 126,19	2 248 123,41				
н86У	—	—	462 104,47	2 248 115,63				
н87У	—	—	462 115,11	2 248 086,89				
н88У	—	—	462 120,03	2 248 089,03				
н89У	—	—	462 127,82	2 248 070,21				
н17У	—	—	462 143,00	2 248 076,49			Забор	
					Угол забора			
					Нет закрепления			
2. Сведения о частях границ уточняемого земельного участка с кадастровым номером					43:20:310125:109 :			
Обозначение части границ		Горизонтальное проложение (S), м		Описание прохождения части границ		Сведения о согласовании местоположения границ (согласовано/спорное)		
от т.	до т.							
1	2	3		4		5		
н17У	н16У	49,84		Нет закрепления		согласовано		
н16У	н86У	23,07						
н86У	н87У	30,65						
н87У	н88У	5,37						
н88У	н89У	20,37		По забору				
н89У	н17У	16,43		Нет закрепления				
3. Сведения о характеристиках уточняемого земельного участка с кадастровым номером					43:20:310125:109 :			
№ п/п	Наименование характеристики земельного участка				Значение характеристики			
1	2				3			
1.	Сведения об адресе земельного участка				—			
1.1.	Сведения об ином месте нахождения земельного участка, не являющегося объектом адресации, в структурированном виде				613470, Российская Федерация, Кировская область, Немский муниципальный округ, Нема поселок городского типа, Строителей улица, дом 49			
1.2.	Дополнительные сведения о месте нахождения земельного участка				—			
2.	Площадь земельного участка ± величина погрешности определения (вычисления) площади (P ± ΔP), м²				1 032 ±			
3.	Формула, примененная для вычисления предельной погрешности определения площади земельного участка, с подставленными значениями и итоговые (вычисленные) значения				ΔP = Mt=10			
4.	Площадь земельного участка согласно сведениям Единого государственного реестра недвижимости (Ркад), м²				1 122			
5.	Оценка расхождения Р и Ркад (Р - Ркад), м²				90			
6.	Предельный минимальный и максимальный размеры земельного участка (Рмин и Рмакс), м²				—			
7.	Вид (виды) разрешенного использования				личное подсобное хозяйство			
7.1.	Дополнительные сведения об использовании земельного участка				—			
8.	Кадастровый или иной государственный учетный номер (инвентарный) здания, сооружения, объекта незавершенного строительства, расположенного на земельном участке				43:20:310125:262 - многоквартирный дом			
9.	Сведения о земельных участках (землях общего пользования, территории общего пользования), посредством которых обеспечивается доступ				Земли общего пользования			
10.	Иные сведения				—			
4. Пояснения к сведениям об уточняемом земельном участке с кадастровым номером					43:20:310125:109 :			
1.	—				—			

1. Сведения о характерных точках границ уточняемого земельного участка с кадастровым номером					43:20:310125:110		
Система координат		МСК-43, зона 2			Зона № 2		
Обозначение характерных точек границ	Координаты, м				Метод определения координат	Формулы, примененные для расчета средней квадратической погрешности определения координат характерных точек границ (Mt), с подставленными в такие формулы значениями и итоговые (вычисленные) значения Mt, м	Описание закрепления точки
	содержатся в Едином государственном реестре недвижимости		определены в результате выполнения комплексных кадастровых работ				
	X	Y	X	Y			
1	2	3	4	5	6	7	8
н89У	—	—	462 127,82	2 248 070,21	Метод спутниковых геодезических измерений (определений)	Mt=0.10 = 0,10	Угол забора
н88У	—	—	462 120,03	2 248 089,03			Забор
н87У	—	—	462 115,11	2 248 086,89			Нет закрепления
н86У	—	—	462 104,47	2 248 115,63			
н90У	—	—	462 103,69	2 248 115,34			
н91У	—	—	462 080,93	2 248 107,11			
н24У	—	—	462 083,08	2 248 101,39			
н23У	—	—	462 097,48	2 248 063,11			Угол забора
н92У	—	—	462 112,51	2 248 069,36			Стена строения
н93У	—	—	462 114,36	2 248 064,91			Примыкание забора к строению
н89У	—	—	462 127,82	2 248 070,21	Угол забора		
2. Сведения о частях границ уточняемого земельного участка с кадастровым номером					43:20:310125:110		
Обозначение части границ		Горизонтальное проложение (S), м	Описание прохождения части границ		Сведения о согласовании местоположения границ (согласовано/спорное)		
от т.	до т.						
1	2	3	4		5		
н89У	н88У	20,37	По забору		согласовано		
н88У	н87У	5,37	Нет закрепления				
н87У	н86У	30,65					
н86У	н90У	0,83					
н90У	н91У	24,20					
н91У	н24У	6,11					
н24У	н23У	40,90	Часть границы проходит по забору				
н23У	н92У	16,28	Нет закрепления				
н92У	н93У	4,82	По стене строения				
н93У	н89У	14,47	Часть границы проходит по забору				
3. Сведения о характеристиках уточняемого земельного участка с кадастровым номером					43:20:310125:110		
№ п/п	Наименование характеристики земельного участка			Значение характеристики			
1	2			3			
1.	Сведения об адресе земельного участка			ebb46f26-f660-4719-8336-611caa7648b1			
1.1.	Сведения об ином месте нахождения земельного участка, не являющегося объектом адресации, в структурированном виде			—			
1.2.	Дополнительные сведения о месте нахождения земельного участка			—			
2.	Площадь земельного участка ± величина погрешности определения (вычисления) площади (Р ± ΔР), м²			1 314 ±			
3.	Формула, примененная для вычисления предельной погрешности определения площади земельного участка, с подставленными значениями и итоговые (вычисленные) значения			ΔР = Mt=10			
4.	Площадь земельного участка согласно сведениям Единого государственного реестра недвижимости (Ркад), м²			1 078			
5.	Оценка расхождения Р и Ркад (Р - Ркад), м²			236			
6.	Предельный минимальный и максимальный размеры земельного участка (Рмин и Рмакс), м²			Рмин = 200 Рмакс = 7 000			
7.	Вид (виды) разрешенного использования			личное подсобное хозяйство			
7.1.	Дополнительные сведения об использовании земельного участка			—			
8.	Кадастровый или иной государственный учетный номер (инвентарный) здания, сооружения, объекта незавершенного строительства, расположенного на земельном участке			43:20:310125:210			
9.	Сведения о земельных участках (землях общего пользования, территории общего пользования), посредством которых обеспечивается доступ			Земли общего пользования			
10.	Иные сведения			—			
4. Пояснения к сведениям об уточняемом земельном участке с кадастровым номером					43:20:310125:110		
1.	—			—			

1. Сведения о характерных точках границ уточняемого земельного участка с кадастровым номером					43:20:310125:111			:
Система координат		МСК-43, зона 2			Зона №			2
Обозначение характерных точек границ	Координаты, м				Метод определения координат	Формулы, примененные для расчета средней квадратической погрешности определения координат характерных точек границ (Mt), с подставленными в такие формулы значениями и итоговые (вычисленные) значения Mt, м	Описание закрепления точки	
	содержатся в Едином государственном реестре недвижимости		определены в результате выполнения комплексных кадастровых работ					
	X	Y	X	Y				
1	2	3	4	5	6	7	8	
24/94	461 948,95	2 248 006,25	461 962,40	2 248 011,57	Метод спутниковых геодезических измерений (определений)	Mt=0.10 = 0,10	Забор	
25/45	461 988,95	2 248 021,65	461 989,37	2 248 021,81				
н44У	—	—	461 976,02	2 248 058,41			Нет закрепления	
43	461 969,95	2 248 069,19	—	—	—	—	—	
95	461 967,50	2 248 074,64	—	—				
96	461 945,94	2 248 066,67	—	—				
29/97	461 944,90	2 248 038,29	461 948,63	2 248 049,07	Метод спутниковых геодезических измерений (определений)	Mt=0.10 = 0,10	Нет закрепления	
24/94	461 948,95	2 248 006,25	461 962,40	2 248 011,57			Забор	
2. Сведения о частях границ уточняемого земельного участка с кадастровым номером					43:20:310125:111			:
Обозначение части границ		Горизонтальное проложение (S), м		Описание прохождения части границ		Сведения о согласовании местоположения границ (согласовано/спорное)		
от т.	до т.	3		4		5		
1	2	3		4		5		
94	45	28,85		По забору		согласовано		
45	н44У	38,96		Часть границы проходит по забору				
н44У	97	28,94		Нет закрепления				
97	94	39,95						
3. Сведения о характеристиках уточняемого земельного участка с кадастровым номером					43:20:310125:111			:
№ п/п	Наименование характеристики земельного участка				Значение характеристики			
1	2				3			
1.	Сведения об адресе земельного участка				7ac4c7cd-c8f0-451d-bdf8-62c605ea43ed			
1.1.	Сведения об ином месте нахождения земельного участка, не являющегося объектом адресации, в структурированном виде				—			
1.2.	Дополнительные сведения о месте нахождения земельного участка				—			
2.	Площадь земельного участка ± величина погрешности определения (вычисления) площади (Р ± ΔР), м²				1 140 ±			
3.	Формула, примененная для вычисления предельной погрешности определения площади земельного участка, с подставленными значениями и итоговые (вычисленные) значения				ΔР = Mt=10			
4.	Площадь земельного участка согласно сведениям Единого государственного реестра недвижимости (Ркад), м²				1 140			
5.	Оценка расхождения Р и Ркад (Р - Ркад), м²				0			
6.	Предельный минимальный и максимальный размеры земельного участка (Рмин и Рмакс), м²				—			
7.	Вид (виды) разрешенного использования				личное подсобное хозяйство			
7.1.	Дополнительные сведения об использовании земельного участка				—			
8.	Кадастровый или иной государственный учетный номер (инвентарный) здания, сооружения, объекта незавершенного строительства, расположенного на земельном участке				—			
9.	Сведения о земельных участках (землях общего пользования, территории общего пользования), посредством которых обеспечивается доступ				Земли общего пользования			
10.	Иные сведения				—			
4. Пояснения к сведениям об уточняемом земельном участке с кадастровым номером					43:20:310125:111			:
1.	—							
1. Сведения о характерных точках границ уточняемого земельного участка с кадастровым номером					43:20:310125:112			:
Система координат		МСК-43, зона 2			Зона №			2
Обозначение характерных точек границ	Координаты, м				Метод определения координат	Формулы, примененные для расчета средней квадратической погрешности определения координат характерных точек границ (Mt), с подставленными в такие формулы значениями и итоговые (вычисленные) значения Mt, м	Описание закрепления точки	
	содержатся в Едином государственном реестре недвижимости		определены в результате выполнения комплексных кадастровых работ					
	X	Y	X	Y				
1	2	3	4	5	6	7	8	
96	461 945,94	2 248 066,67	—	—	—	—	—	
95	461 967,50	2 248 074,64	—	—				
43	461 969,95	2 248 069,19	—	—				
30/39	461 994,69	2 248 077,08	461 994,91	2 248 076,80	Метод спутниковых геодезических измерений (определений)	Mt=0.10 = 0,10	Нет закрепления	
н38У	—	—	462 013,16	2 248 082,46				
36	462 014,70	2 248 083,19	—	—	—	—	—	
32/47	462 000,70	2 248 117,27	462 001,25	2 248 116,95	Метод спутниковых геодезических измерений (определений)	Mt=0.10 = 0,10	Забор	

1	2	3	4	5	6	7	8	
н98У	—	—	462 000,50	2 248 119,19	Метод спутниковых геодезических измерений (определений)	Mt=0.10 = 0,10	Угол забора	
33/99	461 959,69	2 248 101,52	461 968,39	2 248 108,50			Нет закрепления	
н100У	—	—	461 963,90	2 248 095,17				
н42У	—	—	461 972,15	2 248 069,44				
96	461 945,94	2 248 066,67	—	—	—	—	—	
2. Сведения о частях границ уточняемого земельного участка с кадастровым номером					43:20:310125:112			:
Обозначение части границ		Горизонтальное проложение (S), м	Описание прохождения части границ		Сведения о согласовании местоположения границ (согласовано/спорное)			
от т.	до т.							
1	2	3	4		5			
39	н38У	19,11	Нет закрепления		согласовано			
н38У	47	36,49						
47	н98У	2,36	По забору					
н98У	99	33,84	Часть границы проходит по забору					
99	н100У	14,07	Нет закрепления					
н100У	н42У	27,02						
н42У	39	23,92						
3. Сведения о характеристиках уточняемого земельного участка с кадастровым номером					43:20:310125:112			:
№ п/п	Наименование характеристики земельного участка				Значение характеристики			
1	2				3			
1.	Сведения об адресе земельного участка				d8526421-8сес-48a7-83d1-4907b9b86b3a			
1.1.	Сведения об ином месте нахождения земельного участка, не являющегося объектом адресации, в структурированном виде				—			
1.2.	Дополнительные сведения о месте нахождения земельного участка				—			
2.	Площадь земельного участка ± величина погрешности определения (вычисления) площади (Р ± ΔР), м²				1 592 ±			
3.	Формула, примененная для вычисления предельной погрешности определения площади земельного участка, с подставленными значениями и итоговые (вычисленные) значения				ΔР = Mt=10			
4.	Площадь земельного участка согласно сведениям Единого государственного реестра недвижимости (Ркад), м²				1 406			
5.	Оценка расхождения Р и Ркад (Р - Ркад), м²				186			
6.	Предельный минимальный и максимальный размеры земельного участка (Рмин и Рмакс), м²				Рмин = 200 Рмакс = 7 000			
7.	Вид (виды) разрешенного использования				личное подсобное хозяйство			
7.1.	Дополнительные сведения об использовании земельного участка				—			
8.	Кадастровый или иной государственный учетный номер (инвентарный) здания, сооружения, объекта незавершенного строительства, расположенного на земельном участке				43:20:310101:158			
9.	Сведения о земельных участках (землях общего пользования, территории общего пользования), посредством которых обеспечивается доступ				Земли общего пользования			
10.	Иные сведения				—			
4. Пояснения к сведениям об уточняемом земельном участке с кадастровым номером					43:20:310125:112			:
1.	—							
1. Сведения о характерных точках границ уточняемого земельного участка с кадастровым номером					43:20:310125:113			:
Система координат					МСК-43, зона 2			Зона № 2
Обозначение характерных точек границ	Координаты, м				Метод определения координат	Формулы, примененные для расчета средней квадратической погрешности определения координат характерных точек границ (Mt), с подставленными в такие формулы значениями и итоговые (вычисленные) значения Mt, м	Описание закрепления точки	
	содержатся в Едином государственном реестре недвижимости		определены в результате выполнения комплексных кадастровых работ					
	X	Y	X	Y				
1	2	3	4	5	6	7	8	
н91У	—	—	462 080,93	2 248 107,11	Метод спутниковых геодезических измерений (определений)	Mt=0.10 = 0,10	Нет закрепления	
н101У	—	—	462 067,91	2 248 141,76			Забор	
н49У	—	—	462 044,24	2 248 132,86				
н30У	—	—	462 056,50	2 248 097,63				
н91У	—	—	462 080,93	2 248 107,11			Нет закрепления	
2. Сведения о частях границ уточняемого земельного участка с кадастровым номером					43:20:310125:113			:
Обозначение части границ		Горизонтальное проложение (S), м	Описание прохождения части границ		Сведения о согласовании местоположения границ (согласовано/спорное)			
от т.	до т.							
1	2	3	4		5			
н91У	н101У	37,02	Нет закрепления		согласовано			
н101У	н49У	25,29	Часть границы проходит по забору					
н49У	н30У	37,30	Нет закрепления					
н30У	н91У	26,20						
3. Сведения о характеристиках уточняемого земельного участка с кадастровым номером					43:20:310125:113			:
№ п/п	Наименование характеристики земельного участка				Значение характеристики			
1	2				3			

1	2	3					
1.	Сведения об адресе земельного участка	—					
1.1.	Сведения об ином месте нахождения земельного участка, не являющегося объектом адресации, в структурированном виде	613470, Российская Федерация, Кировская область, Немский муниципальный округ, Нема поселок городского типа, Ожегова улица, дом 7					
1.2.	Дополнительные сведения о месте нахождения земельного участка	—					
2.	Площадь земельного участка ± величина погрешности определения (вычисления) площади ($P \pm \Delta P$), м²	956 ±					
3.	Формула, примененная для вычисления предельной погрешности определения площади земельного участка, с подставленными значениями и итоговые (вычисленные) значения	$\Delta P = M_t = 10$					
4.	Площадь земельного участка согласно сведениям Единого государственного реестра недвижимости (Ркад), м²	944					
5.	Оценка расхождения Р и Ркад ($P - P_{\text{кад}}$), м²	12					
6.	Предельный минимальный и максимальный размеры земельного участка ($P_{\text{мин}}$ и $P_{\text{макс}}$), м²	—					
7.	Вид (виды) разрешенного использования	личное подсобное хозяйство					
7.1.	Дополнительные сведения об использовании земельного участка	—					
8.	Кадастровый или иной государственный учетный номер (инвентарный) здания, сооружения, объекта незавершенного строительства, расположенного на земельном участке	43:20:310125:208					
9.	Сведения о земельных участках (землях общего пользования, территории общего пользования), посредством которых обеспечивается доступ	Земли общего пользования					
10.	Иные сведения	—					
4. Пояснения к сведениям об уточняемом земельном участке с кадастровым номером 43:20:310125:113 :							
1.	—						
1. Сведения о характерных точках границ уточняемого земельного участка с кадастровым номером 43:20:310125:114 :							
Система координат МСК-43, зона 2 Зона № 2							
Обозначение характерных точек границ	Координаты, м				Метод определения координат	Формулы, примененные для расчета средней квадратической погрешности определения координат характерных точек границ (M_t), с подставленными в такие формулы значениями и итоговые (вычисленные) значения M_t , м	Описание закрепления точки
	содержатся в Едином государственном реестре недвижимости		определены в результате выполнения комплексных кадастровых работ				
	X	Y	X	Y			
1	2	3	4	5	6	7	8
н90У	—	—	462 103,69	2 248 115,34	Метод спутниковых геодезических измерений (определений)	$M_t = 0.10 = 0,10$	Нет закрепления
н102У	—	—	462 091,06	2 248 150,97			—
н101У	—	—	462 067,91	2 248 141,76			Забор
н91У	—	—	462 080,93	2 248 107,11			Нет закрепления
н90У	—	—	462 103,69	2 248 115,34			
2. Сведения о частях границ уточняемого земельного участка с кадастровым номером 43:20:310125:114 :							
Обозначение части границ		Горизонтальное проложение (S), м	Описание прохождения части границ		Сведения о согласовании местоположения границ (согласовано/спорное)		
от т.	до т.						
1	2	3	4		5		
н90У	н102У	37,80	—		согласовано		
н102У	н101У	24,91					
н101У	н91У	37,02					
н91У	н90У	24,20					
3. Сведения о характеристиках уточняемого земельного участка с кадастровым номером 43:20:310125:114 :							
№ п/п	Наименование характеристики земельного участка				Значение характеристики		
1	2				3		
1.	Сведения об адресе земельного участка				4a4f5f3a-0e6a-4b03-9ec2-b5239995d90f		
1.1.	Сведения об ином месте нахождения земельного участка, не являющегося объектом адресации, в структурированном виде				—		
1.2.	Дополнительные сведения о месте нахождения земельного участка				—		
2.	Площадь земельного участка ± величина погрешности определения (вычисления) площади ($P \pm \Delta P$), м²				918 ±		
3.	Формула, примененная для вычисления предельной погрешности определения площади земельного участка, с подставленными значениями и итоговые (вычисленные) значения				$\Delta P = M_t = 10$		
4.	Площадь земельного участка согласно сведениям Единого государственного реестра недвижимости (Ркад), м²				918		
5.	Оценка расхождения Р и Ркад ($P - P_{\text{кад}}$), м²				0		
6.	Предельный минимальный и максимальный размеры земельного участка ($P_{\text{мин}}$ и $P_{\text{макс}}$), м²				—		
7.	Вид (виды) разрешенного использования				личное подсобное хозяйство		
7.1.	Дополнительные сведения об использовании земельного участка				—		
8.	Кадастровый или иной государственный учетный номер (инвентарный) здания, сооружения, объекта незавершенного строительства, расположенного на земельном участке				43:20:310125:218		
9.	Сведения о земельных участках (землях общего пользования, территории общего пользования), посредством которых обеспечивается доступ				Земли общего пользования		
10.	Иные сведения				—		

4. Пояснения к сведениям об уточняемом земельном участке с кадастровым номером 43:20:310125:114 :

1. —

1. Сведения о характерных точках границ уточняемого земельного участка с кадастровым номером 43:20:310125:115 :
Система координат МСК-43, зона 2 Зона № 2

Обозначение характерных точек границ	Координаты, м				Метод определения координат	Формулы, примененные для расчета средней квадратической погрешности определения координат характерных точек границ (Mt), с подставленными в такие формулы значениями и итоговые (вычисленные) значения Mt, м	Описание закрепления точки
	содержатся в Едином государственном реестре недвижимости		определены в результате выполнения комплексных кадастровых работ				
	X	Y	X	Y			
1	2	3	4	5	6	7	8
н16У	—	—	462 126,19	2 248 123,41	Метод спутниковых геодезических измерений (определений)	Mt=0.10 = 0,10	Нет закрепления
н103У	—	—	462 117,52	2 248 145,28			Забор
н104У	—	—	462 112,86	2 248 158,60			
н102У	—	—	462 091,06	2 248 150,97			
н90У	—	—	462 103,69	2 248 115,34			Нет закрепления
н86У	—	—	462 104,47	2 248 115,63			
н16У	—	—	462 126,19	2 248 123,41			

2. Сведения о частях границ уточняемого земельного участка с кадастровым номером 43:20:310125:115 :

Обозначение части границ		Горизонтальное проложение (S), м	Описание прохождения части границ	Сведения о согласовании местоположения границ (согласовано/спорное)
от т.	до т.			
1	2	3	4	5
н16У	н103У	23,53	Часть границы проходит по забору	согласовано
н103У	н104У	14,11		
н104У	н102У	23,10		
н102У	н90У	37,80		
н90У	н86У	0,83		
н86У	н16У	23,07		

3. Сведения о характеристиках уточняемого земельного участка с кадастровым номером 43:20:310125:115 :

№ п/п	Наименование характеристики земельного участка	Значение характеристики
1	2	3
1.	Сведения об адресе земельного участка	92d7fcaf-36c9-4c9f-9296-2edc34292e04
1.1.	Сведения об ином месте нахождения земельного участка, не являющегося объектом адресации, в структурированном виде	—
1.2.	Дополнительные сведения о месте нахождения земельного участка	—
2.	Площадь земельного участка ± величина погрешности определения (вычисления) площади (P ± ΔP), м²	879 ±
3.	Формула, примененная для вычисления предельной погрешности определения площади земельного участка, с подставленными значениями и итоговые (вычисленные) значения	ΔP = Mt=10
4.	Площадь земельного участка согласно сведениям Единого государственного реестра недвижимости (Ркад), м²	825
5.	Оценка расхождения Р и Ркад (Р - Ркад), м²	54
6.	Предельный минимальный и максимальный размеры земельного участка (Рмин и Рмакс), м²	—
7.	Вид (виды) разрешенного использования	личное подсобное хозяйство
7.1.	Дополнительные сведения об использовании земельного участка	—
8.	Кадастровый или иной государственный учетный номер (инвентарный) здания, сооружения, объекта незавершенного строительства, расположенного на земельном участке	43:20:310101:147 - многоквартирный дом
9.	Сведения о земельных участках (землях общего пользования, территории общего пользования), посредством которых обеспечивается доступ	Земли общего пользования
10.	Иные сведения	—

4. Пояснения к сведениям об уточняемом земельном участке с кадастровым номером 43:20:310125:115 :

1. —

1. Сведения о характерных точках границ уточняемого земельного участка с кадастровым номером 43:20:310125:116 :
Система координат МСК-43, зона 2 Зона № 2

Обозначение характерных точек границ	Координаты, м				Метод определения координат	Формулы, примененные для расчета средней квадратической погрешности определения координат характерных точек границ (Mt), с подставленными в такие формулы значениями и итоговые (вычисленные) значения Mt, м	Описание закрепления точки
	содержатся в Едином государственном реестре недвижимости		определены в результате выполнения комплексных кадастровых работ				
	X	Y	X	Y			
1	2	3	4	5	6	7	8
н15У	—	—	462 146,36	2 248 131,63	Метод спутниковых геодезических измерений (определений)	Mt=0.10 = 0,10	Нет закрепления
н105У	—	—	462 133,49	2 248 166,20			Забор

1	2	3	4	5	6	7	8
н104У	—	—	462 112,86	2 248 158,60	Метод спутниковых геодезических измерений (определений)	Мт=0.10 = 0,10	Забор
н103У	—	—	462 117,52	2 248 145,28			
н16У	—	—	462 126,19	2 248 123,41			Нет закрепления
н15У	—	—	462 146,36	2 248 131,63			
2. Сведения о частях границ уточняемого земельного участка с кадастровым номером						43:20:310125:116	:
Обозначение части границ		Горизонтальное проложение (S), м	Описание прохождения части границ		Сведения о согласовании местоположения границ (согласовано/спорное)		
от т.	до т.						
1	2	3	4		5		
н15У	н105У	36,89	Нет закрепления		согласовано		
н105У	н104У	21,99	Часть границы проходит по забору				
н104У	н103У	14,11					
н103У	н16У	23,53					
н16У	н15У	21,78	Нет закрепления				
3. Сведения о характеристиках уточняемого земельного участка с кадастровым номером						43:20:310125:116	:
№ п/п	Наименование характеристики земельного участка				Значение характеристики		
1	2				3		
1.	Сведения об адресе земельного участка				—		
1.1.	Сведения об ином месте нахождения земельного участка, не являющегося объектом адресации, в структурированном виде				613470, Российская Федерация, Кировская область, Немский муниципальный округ, Нема поселок городского типа, Ожегова улица, дом 11		
1.2.	Дополнительные сведения о месте нахождения земельного участка				—		
2.	Площадь земельного участка ± величина погрешности определения (вычисления) площади (Р ± ΔР), м²				822 ±		
3.	Формула, примененная для вычисления предельной погрешности определения площади земельного участка, с подставленными значениями и итоговые (вычисленные) значения				ΔР = Мт=10		
4.	Площадь земельного участка согласно сведениям Единого государственного реестра недвижимости (Ркад), м²				822		
5.	Оценка расхождения Р и Ркад (Р - Ркад), м²				0		
6.	Предельный минимальный и максимальный размеры земельного участка (Рмин и Рмакс), м²				— —		
7.	Вид (виды) разрешенного использования				личное подсобное хозяйство		
7.1.	Дополнительные сведения об использовании земельного участка				—		
8.	Кадастровый или иной государственный учетный номер (инвентарный) здания, сооружения, объекта незавершенного строительства, расположенного на земельном участке				43:20:310101:147 - многоквартирный дом		
9.	Сведения о земельных участках (землях общего пользования, территории общего пользования), посредством которых обеспечивается доступ				Земли общего пользования		
10.	Иные сведения				—		
4. Пояснения к сведениям об уточняемом земельном участке с кадастровым номером						43:20:310125:116	:
1.	—						
1. Сведения о характерных точках границ уточняемого земельного участка с кадастровым номером						43:20:310125:117	:
Система координат МСК-43, зона 2						Зона № 2	
Обозначение характерных точек границ	Координаты, м				Метод определения координат	Формулы, примененные для расчета средней квадратической погрешности определения координат характерных точек границ (Мт), с подставленными в такие формулы значениями и итоговые (вычисленные) значения Мт, м	Описание закрепления точки
	содержатся в Едином государственном реестре недвижимости		определены в результате выполнения комплексных кадастровых работ				
	Х	У	Х	У			
1	2	3	4	5	6	7	8
н9У	—	—	462 170,19	2 248 132,80	Метод спутниковых геодезических измерений (определений)	Мт=0.10 = 0,10	Нет закрепления
н8У	—	—	462 168,20	2 248 138,14			
н106У	—	—	462 154,59	2 248 174,12			Забор
н105У	—	—	462 133,49	2 248 166,20			
н15У	—	—	462 146,36	2 248 131,63			Нет закрепления
н12У	—	—	462 148,93	2 248 124,88			
н9У	—	—	462 170,19	2 248 132,80			
2. Сведения о частях границ уточняемого земельного участка с кадастровым номером						43:20:310125:117	:
Обозначение части границ		Горизонтальное проложение (S), м	Описание прохождения части границ		Сведения о согласовании местоположения границ (согласовано/спорное)		
от т.	до т.						
1	2	3	4		5		
н9У	н8У	5,70	Нет закрепления		согласовано		
н8У	н106У	38,47					
н106У	н105У	22,54	Часть границы проходит по забору				
н105У	н15У	36,89	Нет закрепления				
н15У	н12У	7,22					
н12У	н9У	22,69					

3. Сведения о характеристиках уточняемого земельного участка с кадастровым номером					43:20:310125:117					:		
№ п/п		Наименование характеристики земельного участка				Значение характеристики						
1		2				3						
1.		Сведения об адресе земельного участка				—						
1.1.		Сведения об ином месте нахождения земельного участка, не являющегося объектом адресации, в структурированном виде				613470, Российская Федерация, Кировская область, Немский муниципальный округ, Нема посёлок городского типа, Ожегова улица, земельный участок 13/1						
1.2.		Дополнительные сведения о месте нахождения земельного участка				—						
2.		Площадь земельного участка ± величина погрешности определения (вычисления) площади (Р ± ΔР), м²				1 000 ±						
3.		Формула, примененная для вычисления предельной погрешности определения площади земельного участка, с подставленными значениями и итоговые (вычисленные) значения				ΔР = Мт=10						
4.		Площадь земельного участка согласно сведениям Единого государственного реестра недвижимости (Ркад), м²				868						
5.		Оценка расхождения Р и Ркад (Р - Ркад), м²				132						
6.		Предельный минимальный и максимальный размеры земельного участка (Рмин и Рмакс), м²				Рмин = 200 Рмакс = 7 000						
7.		Вид (виды) разрешенного использования				личное подсобное хозяйство						
7.1.		Дополнительные сведения об использовании земельного участка				—						
8.		Кадастровый или иной государственный учетный номер (инвентарный) здания, сооружения, объекта незавершенного строительства, расположенного на земельном участке				43:20:310125:206 - многоквартирный дом						
9.		Сведения о земельных участках (землях общего пользования, территории общего пользования), посредством которых обеспечивается доступ				Земли общего пользования						
10.		Иные сведения				—						
4. Пояснения к сведениям об уточняемом земельном участке с кадастровым номером										43:20:310125:117	:	
1.		—										
1. Сведения о характерных точках границ уточняемого земельного участка с кадастровым номером											43:20:310125:118	:
Система координат					МСК-43, зона 2					Зона №		2
Обозначение характерных точек границ	Координаты, м				Метод определения координат	Формулы, примененные для расчета средней квадратической погрешности определения координат характерных точек границ (Мт), с подставленными в такие формулы значениями и итоговые (вычисленные) значения Мт, м	Описание закрепления точки					
	содержатся в Едином государственном реестре недвижимости		определены в результате выполнения комплексных кадастровых работ									
	X	Y	X	Y								
1	2	3	4	5	6	7	8					
н7У	—	—	462 209,85	2 248 154,30	Метод спутниковых геодезических измерений (определений)	Мт=0.10 = 0,10	Нет закрепления					
н107У	—	—	462 202,19	2 248 172,31			Угол строения					
н108У	—	—	462 197,23	2 248 183,97								
н109У	—	—	462 195,84	2 248 183,39				Забор				
н110У	—	—	462 193,61	2 248 188,73								
н106У	—	—	462 154,59	2 248 174,12			Нет закрепления					
н8У	—	—	462 168,20	2 248 138,14								
н7У	—	—	462 209,85	2 248 154,30								
2. Сведения о частях границ уточняемого земельного участка с кадастровым номером											43:20:310125:118	:
Обозначение части границ		Горизонтальное проложение (S), м		Описание прохождения части границ			Сведения о согласовании местоположения границ (согласовано/спорное)					
от т.	до т.	3		4			5					
н7У	н107У	19,57		Нет закрепления			согласовано					
н107У	н108У	12,67		По стене строения								
н108У	н109У	1,51										
н109У	н110У	5,79										
н110У	н106У	41,67		Часть границы проходит по забору								
н106У	н8У	38,47		Нет закрепления								
н8У	н7У	44,68										
3. Сведения о характеристиках уточняемого земельного участка с кадастровым номером											43:20:310125:118	:
№ п/п		Наименование характеристики земельного участка				Значение характеристики						
1		2				3						
1.		Сведения об адресе земельного участка				—						
1.1.		Сведения об ином месте нахождения земельного участка, не являющегося объектом адресации, в структурированном виде				613470, Российская Федерация, Кировская область, Немский муниципальный округ, Нема посёлок городского типа, Ожегова улица, земельный участок 13/2						
1.2.		Дополнительные сведения о месте нахождения земельного участка				—						
2.		Площадь земельного участка ± величина погрешности определения (вычисления) площади (Р ± ΔР), м²				1 669 ±						
3.		Формула, примененная для вычисления предельной погрешности определения площади земельного участка, с подставленными значениями и итоговые (вычисленные) значения				ΔР = Мт=10						
4.		Площадь земельного участка согласно сведениям Единого государственного реестра недвижимости (Ркад), м²				1 669						

1	2	3					
5.	Оценка расхождения Р и Ркад (Р - Ркад), м²	0					
6.	Предельный минимальный и максимальный размеры земельного участка (Рмин и Рмакс), м²	—					
7.	Вид (виды) разрешенного использования	личное подсобное хозяйство					
7.1.	Дополнительные сведения об использовании земельного участка	—					
8.	Кадастровый или иной государственный учетный номер (инвентарный) здания, сооружения, объекта незавершенного строительства, расположенного на земельном участке	43:20:310125:206 - многоквартирный дом					
9.	Сведения о земельных участках (землях общего пользования, территории общего пользования), посредством которых обеспечивается доступ	Земли общего пользования					
10.	Иные сведения	—					
4. Пояснения к сведениям об уточняемом земельном участке с кадастровым номером 43:20:310125:118 :							
1.	—						
1. Сведения о характерных точках границ уточняемого земельного участка с кадастровым номером 43:20:310125:119 : Система координат МСК-43, зона 2 Зона № 2							
Обозначение характерных точек границ	Координаты, м				Метод определения координат	Формулы, примененные для расчета средней квадратической погрешности определения координат характерных точек границ (Mt), с подставленными в такие формулы значениями и итоговые (вычисленные) значения Mt, м	Описание закрепления точки
	содержатся в Едином государственном реестре недвижимости		определены в результате выполнения комплексных кадастровых работ				
	X	Y	X	Y			
1	2	3	4	5	6	7	8
n111Y	—	—	462 203,00	2 248 242,85	Метод спутниковых геодезических измерений (определений)	Mt=0.10 = 0,10	Нет закрепления
n112Y	—	—	462 194,38	2 248 271,30			
n113Y	—	—	462 146,35	2 248 249,98			
n114Y	—	—	462 155,19	2 248 224,51			
n111Y	—	—	462 203,00	2 248 242,85			
2. Сведения о частях границ уточняемого земельного участка с кадастровым номером 43:20:310125:119 :							
Обозначение части границ		Горизонтальное проложение (S), м	Описание прохождения части границ		Сведения о согласовании местоположения границ (согласовано/спорное)		
от т.	до т.						
1	2	3	4		5		
n111Y	n112Y	29,73	Нет закрепления		согласовано		
n112Y	n113Y	52,55					
n113Y	n114Y	26,96					
n114Y	n111Y	51,21					
3. Сведения о характеристиках уточняемого земельного участка с кадастровым номером 43:20:310125:119 :							
№ п/п	Наименование характеристики земельного участка				Значение характеристики		
1	2				3		
1.	Сведения об адресе земельного участка				—		
1.1.	Сведения об ином месте нахождения земельного участка, не являющегося объектом адресации, в структурированном виде				613470, Российская Федерация, Кировская область, Немский муниципальный округ, Нема поселок городского типа		
1.2.	Дополнительные сведения о месте нахождения земельного участка				—		
2.	Площадь земельного участка ± величина погрешности определения (вычисления) площади (Р ± ΔР), м²				1 465 ±		
3.	Формула, примененная для вычисления предельной погрешности определения площади земельного участка, с подставленными значениями и итоговые (вычисленные) значения				ΔР = Mt=10		
4.	Площадь земельного участка согласно сведениям Единого государственного реестра недвижимости (Ркад), м²				1 465		
5.	Оценка расхождения Р и Ркад (Р - Ркад), м²				0		
6.	Предельный минимальный и максимальный размеры земельного участка (Рмин и Рмакс), м²				—		
7.	Вид (виды) разрешенного использования				личное подсобное хозяйство		
7.1.	Дополнительные сведения об использовании земельного участка				—		
8.	Кадастровый или иной государственный учетный номер (инвентарный) здания, сооружения, объекта незавершенного строительства, расположенного на земельном участке				—		
9.	Сведения о земельных участках (землях общего пользования, территории общего пользования), посредством которых обеспечивается доступ				Земли общего пользования		
10.	Иные сведения				—		
4. Пояснения к сведениям об уточняемом земельном участке с кадастровым номером 43:20:310125:119 :							
1.	—						

1. Сведения о характерных точках границ уточняемого земельного участка с кадастровым номером

43:20:310125:120

Система координат

МСК-43, зона 2

Зона №

2

Обозначение характерных точек границ	Координаты, м				Метод определения координат	Формулы, примененные для расчета средней квадратической погрешности определения координат характерных точек границ (Mt), с подставленными в такие формулы значениями и итоговые (вычисленные) значения Mt, м	Описание закрепления точки
	содержатся в Едином государственном реестре недвижимости		определены в результате выполнения комплексных кадастровых работ				
	X	Y	X	Y			
1	2	3	4	5	6	7	8
115	462 153,68	2 248 197,01	462 153,68	2 248 197,01	Геодезический метод	0,10	Закрепление отсутствует.
116	462 147,33	2 248 214,05	462 147,33	2 248 214,05	—		Закрепление отсутствует.
117	462 157,58	2 248 217,68	462 157,58	2 248 217,68	Геодезический метод		Закрепление отсутствует.
н114У	—	—	462 155,19	2 248 224,51	Метод спутниковых геодезических измерений (определений)	Mt=0.10 = 0,10	Нет закрепления
н113У	—	—	462 146,35	2 248 249,98			
н118У	—	—	462 072,48	2 248 224,38			
119	462 146,34	2 248 250,01	—	—	—	—	—
120	462 072,48	2 248 224,39	—	—			
121	462 091,38	2 248 175,89	462 091,38	2 248 175,89	Метод спутниковых геодезических измерений (определений)	Mt=0.10 = 0,10	Закрепление отсутствует.
115	462 153,68	2 248 197,01	462 153,68	2 248 197,01	Геодезический метод	0,10	

2. Сведения о частях границ уточняемого земельного участка с кадастровым номером

43:20:310125:120

Обозначение части границ	Горизонтальное проложение (S), м	Описание прохождения части границ	Сведения о согласовании местоположения границ (согласовано/спорное)
от т. 1	до т. 2		
115	116	18,18	согласовано
116	117	10,87	
117	н114У	7,24	
н114У	н113У	26,96	
н113У	н118У	78,18	
н118У	121	52,04	
121	115	65,78	
Нет закрепления			

3. Сведения о характеристиках уточняемого земельного участка с кадастровым номером

43:20:310125:120

№ п/п	Наименование характеристики земельного участка	Значение характеристики
1	2	3
1.	Сведения об адресе земельного участка	—
1.1.	Сведения об ином месте нахождения земельного участка, не являющегося объектом адресации, в структурированном виде	613470, Российская Федерация, Кировская область, Немский муниципальный округ, Нема поселок городского типа, Ожегова улица
1.2.	Дополнительные сведения о месте нахождения земельного участка	—
2.	Площадь земельного участка ± величина погрешности определения (вычисления) площади (Р ± ΔР), м²	3 840 ±
3.	Формула, примененная для вычисления предельной погрешности определения площади земельного участка, с подставленными значениями и итоговые (вычисленные) значения	ΔР = Mt=10
4.	Площадь земельного участка согласно сведениям Единого государственного реестра недвижимости (Ркад), м²	3 815
5.	Оценка расхождения Р и Ркад (Р - Ркад), м²	25
6.	Предельный минимальный и максимальный размеры земельного участка (Рмин и Рмакс), м²	—
7.	Вид (виды) разрешенного использования	для размещения детского сада
7.1.	Дополнительные сведения об использовании земельного участка	—
8.	Кадастровый или иной государственный учетный номер (инвентарный) здания, сооружения, объекта незавершенного строительства, расположенного на земельном участке	43:20:310125:199
9.	Сведения о земельных участках (землях общего пользования, территории общего пользования), посредством которых обеспечивается доступ	Земли общего пользования
10.	Иные сведения	—

4. Пояснения к сведениям об уточняемом земельном участке с кадастровым номером

43:20:310125:120

1.	—
----	---

1. Сведения о характерных точках границ уточняемого земельного участка с кадастровым номером

43:20:310125:121

Система координат

МСК-43, зона 2

Зона №

2

Обозначение характерных точек границ	Координаты, м				Метод определения координат	Формулы, примененные для расчета средней квадратической погрешности определения координат характерных точек границ (Mt), с подставленными в такие формулы значениями и итоговые (вычисленные) значения Mt, м	Описание закрепления точки
	содержатся в Едином государственном реестре недвижимости		определены в результате выполнения комплексных кадастровых работ				
	X	Y	X	Y			
1	2	3	4	5	6	7	8
н122У	—	—	462 086,56	2 248 172,28	Метод спутниковых геодезических измерений (определений)	Mt=0.10 = 0,10	Нет закрепления
н123У	—	—	462 070,13	2 248 217,35			
н124У	—	—	462 054,03	2 248 212,38			

1	2	3	4	5	6	7	8
н125У	—	—	462 071,01	2 248 164,82	Метод спутниковых геодезических измерений (определений)	Mt=0.10 = 0,10	Нет закрепления
н122У	—	—	462 086,56	2 248 172,28			
2. Сведения о частях границ уточняемого земельного участка с кадастровым номером					43:20:310125:121 :		
Обозначение части границ		Горизонтальное проложение (S), м	Описание прохождения части границ		Сведения о согласовании местоположения границ (согласовано/спорное)		
от т.	до т.						
1	2	3	4		5		
н122У	н123У	47,97	Нет закрепления		согласовано		
н123У	н124У	16,85					
н124У	н125У	50,50					
н125У	н122У	17,25					
3. Сведения о характеристиках уточняемого земельного участка с кадастровым номером					43:20:310125:121 :		
№ п/п	Наименование характеристики земельного участка				Значение характеристики		
1	2				3		
1.	Сведения об адресе земельного участка				—		
1.1.	Сведения об ином месте нахождения земельного участка, не являющегося объектом адресации, в структурированном виде				613470, Российская Федерация, Кировская область, Немский муниципальный округ, Нема поселок городского типа, Ожегова улица, дом 11		
1.2.	Дополнительные сведения о месте нахождения земельного участка				—		
2.	Площадь земельного участка ± величина погрешности определения (вычисления) площади (Р ± ΔР), м²				837 ±		
3.	Формула, примененная для вычисления предельной погрешности определения площади земельного участка, с подставленными значениями и итоговые (вычисленные) значения				ΔР = Mt=10		
4.	Площадь земельного участка согласно сведениям Единого государственного реестра недвижимости (Ркад), м²				837		
5.	Оценка расхождения Р и Ркад (Р - Ркад), м²				0		
6.	Предельный минимальный и максимальный размеры земельного участка (Рмин и Рмакс), м²				—		
7.	Вид (виды) разрешенного использования				личное подсобное хозяйство		
7.1.	Дополнительные сведения об использовании земельного участка				—		
8.	Кадастровый или иной государственный учетный номер (инвентарный) здания, сооружения, объекта незавершенного строительства, расположенного на земельном участке				—		
9.	Сведения о земельных участках (землях общего пользования, территории общего пользования), посредством которых обеспечивается доступ				Земли общего пользования		
10.	Иные сведения				—		
4. Пояснения к сведениям об уточняемом земельном участке с кадастровым номером					43:20:310125:121 :		
1.	—						
1. Сведения о характерных точках границ уточняемого земельного участка с кадастровым номером					43:20:310125:122 :		
Система координат		МСК-43, зона 2			Зона № 2		
Обозначение характерных точек границ	Координаты, м				Метод определения координат	Формулы, примененные для расчета средней квадратической погрешности определения координат характерных точек границ (Mt), с подставленными в такие формулы значениями и итоговые (вычисленные) значения Mt, м	Описание закрепления точки
	содержатся в Едином государственном реестре недвижимости		определены в результате выполнения комплексных кадастровых работ				
	X	Y	X	Y			
1	2	3	4	5	6	7	8
н125У	—	—	462 071,01	2 248 164,82	Метод спутниковых геодезических измерений (определений)	Mt=0.10 = 0,10	Нет закрепления
н124У	—	—	462 054,03	2 248 212,38			
н126У	—	—	462 042,85	2 248 209,05			
н56У	—	—	462 048,29	2 248 194,10			
н55У	—	—	462 059,22	2 248 160,87			
н125У	—	—	462 071,01	2 248 164,82			
2. Сведения о частях границ уточняемого земельного участка с кадастровым номером					43:20:310125:122 :		
Обозначение части границ		Горизонтальное проложение (S), м	Описание прохождения части границ		Сведения о согласовании местоположения границ (согласовано/спорное)		
от т.	до т.						
1	2	3	4		5		
н125У	н124У	50,50	Нет закрепления		согласовано		
н124У	н126У	11,67					
н126У	н56У	15,91					
н56У	н55У	34,98					
н55У	н125У	12,43					
3. Сведения о характеристиках уточняемого земельного участка с кадастровым номером					43:20:310125:122 :		
№ п/п	Наименование характеристики земельного участка				Значение характеристики		
1	2				3		
1.	Сведения об адресе земельного участка				—		
1.1.	Сведения об ином месте нахождения земельного участка, не являющегося объектом адресации, в структурированном виде				613470, Российская Федерация, Кировская область, Немский муниципальный округ, Нема поселок городского типа, Ожегова улица		
1.2.	Дополнительные сведения о месте нахождения земельного участка				—		

1.	2				3		
2.	Площадь земельного участка ± величина погрешности определения (вычисления) площади (Р ± ΔР), м²				602 ±		
3.	Формула, примененная для вычисления предельной погрешности определения площади земельного участка, с подставленными значениями и итоговые (вычисленные) значения				ΔР = Мт=10		
4.	Площадь земельного участка согласно сведениям Единого государственного реестра недвижимости (Ркад), м²				602		
5.	Оценка расхождения Р и Ркад (Р - Ркад), м²				0		
6.	Предельный минимальный и максимальный размеры земельного участка (Рмин и Рмакс), м²				— —		
7.	Вид (виды) разрешенного использования				личное подсобное хозяйство		
7.1.	Дополнительные сведения об использовании земельного участка				—		
8.	Кадастровый или иной государственный учетный номер (инвентарный) здания, сооружения, объекта незавершенного строительства, расположенного на земельном участке				—		
9.	Сведения о земельных участках (землях общего пользования, территории общего пользования), посредством которых обеспечивается доступ				Земли общего пользования		
10.	Иные сведения				—		
4. Пояснения к сведениям об уточняемом земельном участке с кадастровым номером					43:20:310125:122 :		
1.	—						
1. Сведения о характерных точках границ уточняемого земельного участка с кадастровым номером					43:20:310125:123 :		
Система координат					МСК-43, зона 2		
					Зона № 2		
Обозначение характерных точек границ	Координаты, м				Метод определения координат	Формулы, примененные для расчета средней квадратической погрешности определения координат характерных точек границ (Мт), с подставленными в такие формулы значениями и итоговые (вычисленные) значения Мт, м	Описание закрепления точки
	содержатся в Едином государственном реестре недвижимости		определены в результате выполнения комплексных кадастровых работ				
	X	Y	X	Y			
1	2	3	4	5	6	7	8
н56У	—	—	462 048,29	2 248 194,10	Метод спутниковых геодезических измерений (определений)	Мт=0.10 = 0,10	Нет закрепления
н126У	—	—	462 042,85	2 248 209,05			
н127У	—	—	461 995,30	2 248 193,39			
н128У	—	—	462 000,93	2 248 176,25			
н129У	—	—	462 003,79	2 248 177,24			
н53У	—	—	462 026,19	2 248 185,39			
н56У	—	—	462 048,29	2 248 194,10			
2. Сведения о частях границ уточняемого земельного участка с кадастровым номером					43:20:310125:123 :		
Обозначение части границ		Горизонтальное проложение (S), м	Описание прохождения части границ		Сведения о согласовании местоположения границ (согласовано/спорное)		
от т.	до т.						
1	2	3	4		5		
н56У	н126У	15,91	Нет закрепления		согласовано		
н126У	н127У	50,06					
н127У	н128У	18,04					
н128У	н129У	3,03					
н129У	н53У	23,84					
н53У	н56У	23,75					
3. Сведения о характеристиках уточняемого земельного участка с кадастровым номером					43:20:310125:123 :		
№ п/п	Наименование характеристики земельного участка				Значение характеристики		
1	2				3		
1.	Сведения об адресе земельного участка				—		
1.1.	Сведения об ином месте нахождения земельного участка, не являющегося объектом адресации, в структурированном виде				613470, Российская Федерация, Кировская область, Немский муниципальный округ, Нема поселок городского типа, Ожегова улица, дом 11		
1.2.	Дополнительные сведения о месте нахождения земельного участка				—		
2.	Площадь земельного участка ± величина погрешности определения (вычисления) площади (Р ± ΔР), м²				864 ±		
3.	Формула, примененная для вычисления предельной погрешности определения площади земельного участка, с подставленными значениями и итоговые (вычисленные) значения				ΔР = Мт=10		
4.	Площадь земельного участка согласно сведениям Единого государственного реестра недвижимости (Ркад), м²				864		
5.	Оценка расхождения Р и Ркад (Р - Ркад), м²				0		
6.	Предельный минимальный и максимальный размеры земельного участка (Рмин и Рмакс), м²				— —		
7.	Вид (виды) разрешенного использования				личное подсобное хозяйство		
7.1.	Дополнительные сведения об использовании земельного участка				—		
8.	Кадастровый или иной государственный учетный номер (инвентарный) здания, сооружения, объекта незавершенного строительства, расположенного на земельном участке				—		
9.	Сведения о земельных участках (землях общего пользования, территории общего пользования), посредством которых обеспечивается доступ				Земли общего пользования		

1	2				3		
10.	Иные сведения				—		
4. Пояснения к сведениям об уточняемом земельном участке с кадастровым номером 43:20:310125:123 :							
1.	—						
1. Сведения о характерных точках границ уточняемого земельного участка с кадастровым номером 43:20:310125:124 :							
Система координат МСК-43, зона 2					Зона № 2		
Обозначение характерных точек границ	Координаты, м				Метод определения координат	Формулы, примененные для расчета средней квадратической погрешности определения координат характерных точек границ (Mt), с подставленными в такие формулы значениями и итоговые (вычисленные) значения Mt, м	Описание закрепления точки
	содержатся в Едином государственном реестре недвижимости		определены в результате выполнения комплексных кадастровых работ				
	X	Y	X	Y			
1	2	3	4	5	6	7	8
н54У	—	—	462 037,27	2 248 152,70	Метод спутниковых геодезических измерений (определений)	0,10	Нет закрепления
н53У	—	—	462 026,19	2 248 185,39			
н129У	—	—	462 003,79	2 248 177,24			
н130У	—	—	462 014,96	2 248 144,04			
н54У	—	—	462 037,27	2 248 152,70			
2. Сведения о частях границ уточняемого земельного участка с кадастровым номером 43:20:310125:124 :							
Обозначение части границ		Горизонтальное проложение (S), м		Описание прохождения части границ		Сведения о согласовании местоположения границ (согласовано/спорное)	
от т.	до т.						
1	2	3		4		5	
н54У	н53У	34,52		Нет закрепления		согласовано	
н53У	н129У	23,84					
н129У	н130У	35,03					
н130У	н54У	23,93					
3. Сведения о характеристиках уточняемого земельного участка с кадастровым номером 43:20:310125:124 :							
№ п/п	Наименование характеристики земельного участка				Значение характеристики		
1	2				3		
1.	Сведения об адресе земельного участка				—		
1.1.	Сведения об ином месте нахождения земельного участка, не являющегося объектом адресации, в структурированном виде				613470, Российская Федерация, Кировская область, Немский муниципальный округ, Нема поселок городского типа, Ожегова улица		
1.2.	Дополнительные сведения о месте нахождения земельного участка				—		
2.	Площадь земельного участка ± величина погрешности определения (вычисления) площади (Р ± ΔР), м²				830 ±		
3.	Формула, примененная для вычисления предельной погрешности определения площади земельного участка, с подставленными значениями и итоговые (вычисленные) значения				ΔР = Мт=10		
4.	Площадь земельного участка согласно сведениям Единого государственного реестра недвижимости (Ркад), м²				830		
5.	Оценка расхождения Р и Ркад (Р - Ркад), м²				0		
6.	Предельный минимальный и максимальный размеры земельного участка (Рмин и Рмакс), м²				—		
7.	Вид (виды) разрешенного использования				личное подсобное хозяйство		
7.1.	Дополнительные сведения об использовании земельного участка				—		
8.	Кадастровый или иной государственный учетный номер (инвентарный) здания, сооружения, объекта незавершенного строительства, расположенного на земельном участке				—		
9.	Сведения о земельных участках (землях общего пользования, территории общего пользования), посредством которых обеспечивается доступ				—		
10.	Иные сведения				—		
4. Пояснения к сведениям об уточняемом земельном участке с кадастровым номером 43:20:310125:124 :							
1.	—						
1. Сведения о характерных точках границ уточняемого земельного участка с кадастровым номером 43:20:310125:125 :							
Система координат МСК-43, зона 2					Зона № 2		
Обозначение характерных точек границ	Координаты, м				Метод определения координат	Формулы, примененные для расчета средней квадратической погрешности определения координат характерных точек границ (Mt), с подставленными в такие формулы значениями и итоговые (вычисленные) значения Mt, м	Описание закрепления точки
	содержатся в Едином государственном реестре недвижимости		определены в результате выполнения комплексных кадастровых работ				
	X	Y	X	Y			
1	2	3	4	5	6	7	8
119/131	461 995,08	2 248 135,16	461 997,69	2 248 138,01	Метод спутниковых геодезических измерений (определений)	Мт=0.10 = 0,10	Нет закрепления
н130У	—	—	462 014,96	2 248 144,04			
н129У	—	—	462 003,79	2 248 177,24			
н128У	—	—	462 000,93	2 248 176,25			
132	462 015,35	2 248 142,98	—	—	—	—	—

1	2	3	4	5	6	7	8
133	462 004,48	2 248 176,75	—	—	—	—	—
122/134	461 983,85	2 248 169,11	461 987,16	2 248 171,03	Метод спутниковых геодезических измерений (определений)	Мт=0.10 = 0,10	Нет закрепления
119/131	461 995,08	2 248 135,16	461 997,69	2 248 138,01			
2. Сведения о частях границ уточняемого земельного участка с кадастровым номером						43:20:310125:125	:
Обозначение части границ		Горизонтальное проложение (S), м	Описание прохождения части границ		Сведения о согласовании местоположения границ (согласовано/спорное)		
от т.	до т.						
1	2	3	4		5		
131	н130У	18,29	Нет закрепления		согласовано		
н130У	н129У	35,03					
н129У	н128У	3,03					
н128У	134	14,73					
134	131	34,66					
3. Сведения о характеристиках уточняемого земельного участка с кадастровым номером						43:20:310125:125	:
№ п/п	Наименование характеристики земельного участка				Значение характеристики		
1	2				3		
1.	Сведения об адресе земельного участка				—		
1.1.	Сведения об ином месте нахождения земельного участка, не являющегося объектом адресации, в структурированном виде				Российская Федерация		
1.2.	Дополнительные сведения о месте нахождения земельного участка				Российская Федерация, Кировская область, м.о. Немский, пгт Нема, ул Ожегова, з/у 4		
2.	Площадь земельного участка ± величина погрешности определения (вычисления) площади (Р ± ΔР), м²				628 ±		
3.	Формула, примененная для вычисления предельной погрешности определения площади земельного участка, с подставленными значениями и итоговые (вычисленные) значения				ΔР = Мт=10		
4.	Площадь земельного участка согласно сведениям Единого государственного реестра недвижимости (Ркад), м²				628		
5.	Оценка расхождения Р и Ркад (Р - Ркад), м²				0		
6.	Предельный минимальный и максимальный размеры земельного участка (Рмин и Рмакс), м²				— —		
7.	Вид (виды) разрешенного использования				малозэтажная многоквартирная жилая застройка		
7.1.	Дополнительные сведения об использовании земельного участка				—		
8.	Кадастровый или иной государственный учетный номер (инвентарный) здания, сооружения, объекта незавершенного строительства, расположенного на земельном участке				43:20:310125:251		
9.	Сведения о земельных участках (землях общего пользования, территории общего пользования), посредством которых обеспечивается доступ				Земли общего пользования		
10.	Иные сведения				—		
4. Пояснения к сведениям об уточняемом земельном участке с кадастровым номером						43:20:310125:125	:
1.	—						
1. Сведения о характерных точках границ уточняемого земельного участка с кадастровым номером						43:20:310125:126	:
Система координат МСК-43, зона 2						Зона № 2	
Обозначение характерных точек границ	Координаты, м				Метод определения координат	Формулы, примененные для расчета средней квадратической погрешности определения координат характерных точек границ (Мт), с подставленными в такие формулы значениями и итоговые (вычисленные) значения Мт, м	Описание закрепления точки
	содержатся в Едином государственном реестре недвижимости		определены в результате выполнения комплексных кадастровых работ				
	Х	У	Х	У			
1	2	3	4	5	6	7	8
н135У	—	—	462 063,64	2 248 245,00	Метод спутниковых геодезических измерений (определений)	Мт=0.10 = 0,10	Нет закрепления
н136У	—	—	462 078,49	2 248 248,79			
н137У	—	—	462 079,35	2 248 265,95			
н138У	—	—	462 096,16	2 248 322,30			
н139У	—	—	462 060,29	2 248 333,87			
н140У	—	—	462 040,67	2 248 277,16			
н141У	—	—	462 062,32	2 248 270,28			
н135У	—	—	462 063,64	2 248 245,00			
2. Сведения о частях границ уточняемого земельного участка с кадастровым номером						43:20:310125:126	:
Обозначение части границ		Горизонтальное проложение (S), м	Описание прохождения части границ		Сведения о согласовании местоположения границ (согласовано/спорное)		
от т.	до т.						
1	2	3	4		5		
н135У	н136У	15,33	Нет закрепления		согласовано		
н136У	н137У	17,18					
н137У	н138У	58,80					
н138У	н139У	37,69					
н139У	н140У	60,01					
н140У	н141У	22,72					
н141У	н135У	25,31					

3. Сведения о характеристиках уточняемого земельного участка с кадастровым номером 43:20:310125:126 :

№ п/п	Наименование характеристики земельного участка	Значение характеристики
1	2	3
1.	Сведения об адресе земельного участка	—
1.1.	Сведения об ином месте нахождения земельного участка, не являющегося объектом адресации, в структурированном виде	613470, Российская Федерация, Кировская область, Немский муниципальный округ, Нема посёлок городского типа
1.2.	Дополнительные сведения о месте нахождения земельного участка	—
2.	Площадь земельного участка ± величина погрешности определения (вычисления) площади (Р ± ΔР), м²	2 665 ±
3.	Формула, примененная для вычисления предельной погрешности определения площади земельного участка, с подставленными значениями и итоговые (вычисленные) значения	ΔР = Мt=10
4.	Площадь земельного участка согласно сведениям Единого государственного реестра недвижимости (Ркад), м²	2 665
5.	Оценка расхождения Р и Ркад (Р - Ркад), м²	0
6.	Предельный минимальный и максимальный размеры земельного участка (Рмин и Рмакс), м²	— —
7.	Вид (виды) разрешенного использования	Водонапорная башня
7.1.	Дополнительные сведения об использовании земельного участка	—
8.	Кадастровый или иной государственный учетный номер (инвентарный) здания, сооружения, объекта незавершенного строительства, расположенного на земельном участке	43:20:000000:124
9.	Сведения о земельных участках (землях общего пользования, территории общего пользования), посредством которых обеспечивается доступ	Земли общего пользования
10.	Иные сведения	—

4. Пояснения к сведениям об уточняемом земельном участке с кадастровым номером 43:20:310125:126 :

1.	—
----	---

1. Сведения о характерных точках границ уточняемого земельного участка с кадастровым номером 43:20:310125:139 :
Система координат МСК-43, зона 2 Зона № 2

Обозначение характерных точек границ	Координаты, м				Метод определения координат	Формулы, примененные для расчета средней квадратической погрешности определения координат характерных точек границ (Mt), с подставленными в такие формулы значениями и итоговые (вычисленные) значения Mt, м	Описание закрепления точки			
	содержатся в Едином государственном реестре недвижимости		определены в результате выполнения комплексных кадастровых работ							
	X	Y	X	Y						
1	2	3	4	5	6	7	8			
н142У	—	—	462 469,95	2 248 373,58	Метод спутниковых геодезических измерений (определений)	Mt=0.10 = 0,10	Нет закрепления			
н143У	—	—	462 472,64	2 248 420,81						
н144У	—	—	462 476,74	2 248 426,14						
н145У	—	—	462 462,03	2 248 427,64						
н146У	—	—	462 461,70	2 248 437,70						
н147У	—	—	462 423,09	2 248 456,88						
н148У	—	—	462 356,17	2 248 333,49						
н149У	—	—	462 363,46	2 248 329,06						
н150У	—	—	462 453,77	2 248 360,29						
н151У	—	—	462 458,53	2 248 371,79						
н142У	—	—	462 469,95	2 248 373,58						

2. Сведения о частях границ уточняемого земельного участка с кадастровым номером 43:20:310125:139 :

Обозначение части границ		Горизонтальное проложение (S), м	Описание прохождения части границ	Сведения о согласовании местоположения границ (согласовано/спорное)
от т.	до т.			
1	2	3	4	5
н142У	н143У	47,31	Нет закрепления	согласовано
н143У	н144У	6,72		
н144У	н145У	14,79		
н145У	н146У	10,07		
н146У	н147У	43,11		
н147У	н148У	140,37		
н148У	н149У	8,53		
н149У	н150У	95,56		
н150У	н151У	12,45		
н151У	н142У	11,56		

3. Сведения о характеристиках уточняемого земельного участка с кадастровым номером 43:20:310125:139 :

№ п/п	Наименование характеристики земельного участка	Значение характеристики
1	2	3

1	2				3			
1.	Сведения об адресе земельного участка				—			
1.1.	Сведения об ином месте нахождения земельного участка, не являющегося объектом адресации, в структурированном виде				613470, Российская Федерация, Кировская область, Немский муниципальный округ, Нема поселок городского типа, Строителей улица, дом 53			
1.2.	Дополнительные сведения о месте нахождения земельного участка				—			
2.	Площадь земельного участка ± величина погрешности определения (вычисления) площади (Р ± ΔР), м²				7 792 ±			
3.	Формула, примененная для вычисления предельной погрешности определения площади земельного участка, с подставленными значениями и итоговые (вычисленные) значения				ΔР = Мт=10			
4.	Площадь земельного участка согласно сведениям Единого государственного реестра недвижимости (Ркад), м²				7 792			
5.	Оценка расхождения Р и Ркад (Р - Ркад), м²				0			
6.	Предельный минимальный и максимальный размеры земельного участка (Рмин и Рмакс), м²				—			
7.	Вид (виды) разрешенного использования				производственное пастбище			
7.1.	Дополнительные сведения об использовании земельного участка				—			
8.	Кадастровый или иной государственный учетный номер (инвентарный) здания, сооружения, объекта незавершенного строительства, расположенного на земельном участке				—			
9.	Сведения о земельных участках (землях общего пользования, территории общего пользования), посредством которых обеспечивается доступ				Земли общего пользования			
10.	Иные сведения				—			
4. Пояснения к сведениям об уточняемом земельном участке с кадастровым номером					43:20:310125:139 :			
1.	—							
1. Сведения о характерных точках границ уточняемого земельного участка с кадастровым номером					43:20:310125:185 :			
Система координат					МСК-43, зона 2			
					Зона № 2			
Обозначение характерных точек границ	Координаты, м				Метод определения координат	Формулы, примененные для расчета средней квадратической погрешности определения координат характерных точек границ (Мт), с подставленными в такие формулы значениями и итоговые (вычисленные) значения Мт, м	Описание закрепления точки	
	содержатся в Едином государственном реестре недвижимости		определены в результате выполнения комплексных кадастровых работ					
	X	Y	X	Y				
1	2	3	4	5	6	7	8	
152	462 392,40	2 248 244,65	462 392,40	2 248 244,65	—	0,10	Закрепление отсутствует	
153	462 368,43	2 248 324,15	462 368,43	2 248 324,15	Метод спутниковых геодезических измерений (определений)	Мт=0.10 = 0,10	Нет закрепления	
158/154	462 366,84	2 248 329,44	462 366,64	2 248 328,85			Угол забора	
159/155	462 363,07	2 248 328,04	462 363,05	2 248 327,75				
162/156	462 355,21	2 248 331,90	462 341,84	2 248 318,27				
157	462 277,42	2 248 303,45	462 277,42	2 248 303,45	Картометрический метод	0,10	Закрепление отсутствует	
158	462 278,50	2 248 300,17	462 278,50	2 248 300,17	—			
159	462 291,38	2 248 261,43	462 291,38	2 248 261,43				
160	462 307,28	2 248 265,82	462 307,28	2 248 265,82				
161	462 321,59	2 248 224,22	462 321,59	2 248 224,22				
152	462 392,40	2 248 244,65	462 392,40	2 248 244,65				
2. Сведения о частях границ уточняемого земельного участка с кадастровым номером					43:20:310125:185 :			
Обозначение части границ		Горизонтальное проложение (S), м		Описание прохождения части границ		Сведения о согласовании местоположения границ (согласовано/спорное)		
от т.	до т.	проложение (S), м						
1	2	3		4		5		
152	153	83,03		Нет закрепления		согласовано		
153	154	5,03						
154	155	3,75						
155	156	23,23						
156	157	66,10		Часть границы проходит по забору				
157	158	3,45		Нет закрепления				
158	159	40,83						
159	160	16,49						
160	161	43,99						
161	152	73,70						
3. Сведения о характеристиках уточняемого земельного участка с кадастровым номером					43:20:310125:185 :			
№ п/п	Наименование характеристики земельного участка				Значение характеристики			
1	2				3			
1.	Сведения об адресе земельного участка				—			
1.1.	Сведения об ином месте нахождения земельного участка, не являющегося объектом адресации, в структурированном виде				613470, Российская Федерация, Кировская область, Немский муниципальный округ, Нема поселок городского типа, Строителей улица, дом 53			
1.2.	Дополнительные сведения о месте нахождения земельного участка				—			
2.	Площадь земельного участка ± величина погрешности определения (вычисления) площади (Р ± ΔР), м²				7 216 ±			
3.	Формула, примененная для вычисления предельной погрешности определения площади земельного участка, с подставленными значениями и итоговые (вычисленные) значения				ΔР = Мт=10			
4.	Площадь земельного участка согласно сведениям Единого государственного реестра недвижимости (Ркад), м²				7 641			
5.	Оценка расхождения Р и Ркад (Р - Ркад), м²				425			

1	2	3					
6.	Предельный минимальный и максимальный размеры земельного участка (Рмин и Рмакс), м²	— —					
7.	Вид (виды) разрешенного использования	обслуживание тепловой стоянки и котельной					
7.1.	Дополнительные сведения об использовании земельного участка	—					
8.	Кадастровый или иной государственный учетный номер (инвентарный) здания, сооружения, объекта незавершенного строительства, расположенного на земельном участке	—					
9.	Сведения о земельных участках (землях общего пользования, территории общего пользования), посредством которых обеспечивается доступ	Земли общего пользования					
10.	Иные сведения	—					
4. Пояснения к сведениям об уточняемом земельном участке с кадастровым номером 43:20:310125:185 :							
1.	—						
1. Сведения о характерных точках границ уточняемого земельного участка с кадастровым номером 43:20:310125:197 : Система координат МСК-43, зона 2 Зона № 2							
Обозначение характерных точек границ	Координаты, м				Метод определения координат	Формулы, примененные для расчета средней квадратической погрешности определения координат характерных точек границ (Mt), с подставленными в такие формулы значениями и итоговые (вычисленные) значения Mt, м	Описание закрепления точки
	содержатся в Едином государственном реестре недвижимости		определены в результате выполнения комплексных кадастровых работ				
	X	Y	X	Y			
1	2	3	4	5	6	7	8
n162Y	—	—	462 634,24	2 248 464,95	Метод спутниковых геодезических измерений (определений)	Mt=0.10 = 0,10	Нет закрепления
n163Y	—	—	462 637,95	2 248 496,45			
n164Y	—	—	462 591,32	2 248 501,94			
n165Y	—	—	462 590,45	2 248 467,48			
n162Y	—	—	462 634,24	2 248 464,95			
2. Сведения о частях границ уточняемого земельного участка с кадастровым номером 43:20:310125:197 :							
Обозначение части границ		Горизонтальное проложение (S), м	Описание прохождения части границ		Сведения о согласовании местоположения границ (согласовано/спорное)		
от т.	до т.						
1	2	3	4		5		
n162Y	n163Y	31,72	Нет закрепления		согласовано		
n163Y	n164Y	46,95					
n164Y	n165Y	34,47					
n165Y	n162Y	43,86					
3. Сведения о характеристиках уточняемого земельного участка с кадастровым номером 43:20:310125:197 :							
№ п/п	Наименование характеристики земельного участка				Значение характеристики		
1	2				3		
1.	Сведения об адресе земельного участка				—		
1.1.	Сведения об ином месте нахождения земельного участка, не являющегося объектом адресации, в структурированном виде				613470, Российская Федерация, Кировская область, Немский муниципальный округ, Нема поселок городского типа, Ожегова улица, дом 16		
1.2.	Дополнительные сведения о месте нахождения земельного участка				—		
2.	Площадь земельного участка ± величина погрешности определения (вычисления) площади (P ± ΔP), м²				1 500 ±		
3.	Формула, примененная для вычисления предельной погрешности определения площади земельного участка, с подставленными значениями и итоговые (вычисленные) значения				ΔP = Mt=10		
4.	Площадь земельного участка согласно сведениям Единого государственного реестра недвижимости (Ркад), м²				1 500		
5.	Оценка расхождения Р и Ркад (Р - Ркад), м²				0		
6.	Предельный минимальный и максимальный размеры земельного участка (Рмин и Рмакс), м²				— —		
7.	Вид (виды) разрешенного использования				индивидуальное жилищное строительство		
7.1.	Дополнительные сведения об использовании земельного участка				—		
8.	Кадастровый или иной государственный учетный номер (инвентарный) здания, сооружения, объекта незавершенного строительства, расположенного на земельном участке				43:20:310125:219		
9.	Сведения о земельных участках (землях общего пользования, территории общего пользования), посредством которых обеспечивается доступ				Земли общего пользования		
10.	Иные сведения				—		
4. Пояснения к сведениям об уточняемом земельном участке с кадастровым номером 43:20:310125:197 :							
1.	—						

Описание местоположения здания, сооружения, объекта незавершенного строительства на земельном участке									
1. Сведения о характерных точках контура объекта недвижимости с кадастровым номером							43:20:310101:158		
Система координат				МСК-43, зона 2			Зона № 2		
Обозначение характерных точек границ	Содержатся в Едином государственном реестре недвижимости			Определены в ходе выполнения комплексных кадастровых работ			Метод определения координат	Формулы, примененные для расчета средней квадратической погрешности определения координат характерных точек (Mt), м, с подставленными в такие формулы значениями и итоговые (вычисленные) значения Mt, м	
	координаты, м		Радиус, м	координаты, м		Радиус, м			
	X	Y	R	X	Y	R			
1	2	3	4	5	6	7	8	9	
н1700	—	—	—	461 988,23	2 248 107,95	—	Метод спутниковых геодезических измерений (определений)	Mt=0.10	
н1710	—	—	—	461 994,33	2 248 091,78	—			
н1720	—	—	—	462 001,86	2 248 094,62	—			
н1730	—	—	—	461 995,76	2 248 110,79	—			
н1700	—	—	—	461 988,23	2 248 107,95	—			
2. Сведения о характеристиках объекта недвижимости с кадастровым номером							43:20:310101:158		
№ п/п	Наименование характеристики					Значение характеристики			
1	2					3			
1.	Вид объекта недвижимости					Здание			
2.	Ранее присвоенный государственный учетный номер (инвентарный) здания, сооружения, объекта незавершенного строительства					—			
3.	Кадастровый номер земельного участка (земельных участков), в границах которого (которых) расположены здание, сооружение, объект незавершенного строительства					43:20:310125:112			
4.	Уникальный учетный номер кадастрового квартала, в границах которого расположены здание, сооружение, объект незавершенного строительства					43:20:310125			
5.	Сведения об адресе здания, сооружения, объекта незавершенного строительства					613470, Российская Федерация, Кировская область, Немский муниципальный округ, Нема поселок городского типа, Ожегова улица, дом 1			
5.1.	Сведения об ином месте нахождения здания, сооружения, объекта незавершенного строительства, не являющегося объектом адресации, в структурированном виде					—			
5.2.	Дополнительные сведения о месте нахождения здания, сооружения, объекта незавершенного строительства					—			
6.	Иные сведения					—			
3. Пояснения к сведениям об объекте недвижимости с кадастровым номером							43:20:310101:158		
1.	—								
1. Сведения о характерных точках контура объекта недвижимости с кадастровым номером							43:20:310125:199		
Система координат				МСК-43, зона 2			Зона № 2		
Обозначение характерных точек границ	Содержатся в Едином государственном реестре недвижимости			Определены в ходе выполнения комплексных кадастровых работ			Метод определения координат	Формулы, примененные для расчета средней квадратической погрешности определения координат характерных точек (Mt), м, с подставленными в такие формулы значениями и итоговые (вычисленные) значения Mt, м	
	координаты, м		Радиус, м	координаты, м		Радиус, м			
	X	Y	R	X	Y	R			
1	2	3	4	5	6	7	8	9	
н1740	—	—	—	462 141,74	2 248 198,41	—	Метод спутниковых геодезических измерений (определений)	Mt=0.10	
н1750	—	—	—	462 133,22	2 248 222,00	—			
н1760	—	—	—	462 111,09	2 248 214,01	—			
н1770	—	—	—	462 113,51	2 248 207,31	—			
н1780	—	—	—	462 116,06	2 248 208,23	—			
н1790	—	—	—	462 119,91	2 248 197,57	—			
н1800	—	—	—	462 117,23	2 248 196,60	—			
н1810	—	—	—	462 119,49	2 248 190,36	—			
н1740	—	—	—	462 141,74	2 248 198,41	—			
2. Сведения о характеристиках объекта недвижимости с кадастровым номером									
№ п/п	Наименование характеристики					Значение характеристики			
1	2					3			
1.	Вид объекта недвижимости					Здание			
2.	Ранее присвоенный государственный учетный номер (инвентарный) здания, сооружения, объекта незавершенного строительства					—			
3.	Кадастровый номер земельного участка (земельных участков), в границах которого (которых) расположены здание, сооружение, объект незавершенного строительства					43:20:310125:120			
4.	Уникальный учетный номер кадастрового квартала, в границах которого расположены здание, сооружение, объект незавершенного строительства					43:20:310125			

1	2					3		
5.	Сведения об адресе здания, сооружения, объекта незавершенного строительства					0b4a29bb-9b6f-4b40-8bb8-790fd42554b6		
5.1.	Сведения об ином месте нахождения здания, сооружения, объекта незавершенного строительства, не являющегося объектом адресации, в структурированном виде					—		
5.2.	Дополнительные сведения о месте нахождения здания, сооружения, объекта незавершенного строительства					—		
6.	Иные сведения					—		
3. Пояснения к сведениям об объекте недвижимости с кадастровым номером						43:20:310125:199		
1.	—							
1. Сведения о характерных точках контура объекта недвижимости с кадастровым номером						43:20:310125:200		
Система координат						МСК-43, зона 2		
						Зона № 2		
Обозначение характерных точек границ	Содержатся в Едином государственном реестре недвижимости			Определены в ходе выполнения комплексных кадастровых работ			Метод определения координат	Формулы, примененные для расчета средней квадратической погрешности определения координат характерных точек (Mt), м, с подставленными в такие формулы значениями и итоговые (вычисленные) значения Mt, м
	координаты, м		Радиус, м	координаты, м		Радиус, м		
	X	Y	R	X	Y	R		
1	2	3	4	5	6	7	8	9
n182O	—	—	—	462 017,28	2 248 038,78	—	Метод спутниковых геодезических измерений (определений)	Mt=0.10
n183O	—	—	—	462 013,92	2 248 047,85	—		
n184O	—	—	—	462 000,34	2 248 042,83	—		
n185O	—	—	—	462 003,70	2 248 033,76	—		
n182O	—	—	—	462 017,28	2 248 038,78	—		
2. Сведения о характеристиках объекта недвижимости с кадастровым номером						43:20:310125:200		
№ п/п	Наименование характеристики					Значение характеристики		
1	2					3		
1.	Вид объекта недвижимости					Здание		
2.	Ранее присвоенный государственный учетный номер (инвентарный) здания, сооружения, объекта незавершенного строительства					—		
3.	Кадастровый номер земельного участка (земельных участков), в границах которого (которых) расположены здание, сооружение, объект незавершенного строительства					43:20:310125:15, 43:20:310125:16		
4.	Уникальный учетный номер кадастрового квартала, в границах которого расположены здание, сооружение, объект незавершенного строительства					43:20:310125		
5.	Сведения об адресе здания, сооружения, объекта незавершенного строительства					56b46737-103c-4ad7-925f-1691d57124ed		
5.1.	Сведения об ином месте нахождения здания, сооружения, объекта незавершенного строительства, не являющегося объектом адресации, в структурированном виде					—		
5.2.	Дополнительные сведения о месте нахождения здания, сооружения, объекта незавершенного строительства					—		
6.	Иные сведения					—		
3. Пояснения к сведениям об объекте недвижимости с кадастровым номером						43:20:310125:200		
1.	—							
1. Сведения о характерных точках контура объекта недвижимости с кадастровым номером						43:20:310125:201		
Система координат						МСК-43, зона 2		
						Зона № 2		
Обозначение характерных точек границ	Содержатся в Едином государственном реестре недвижимости			Определены в ходе выполнения комплексных кадастровых работ			Метод определения координат	Формулы, примененные для расчета средней квадратической погрешности определения координат характерных точек (Mt), м, с подставленными в такие формулы значениями и итоговые (вычисленные) значения Mt, м
	координаты, м		Радиус, м	координаты, м		Радиус, м		
	X	Y	R	X	Y	R		
1	2	3	4	5	6	7	8	9
n186O	—	—	—	462 175,28	2 248 098,37	—	Метод спутниковых геодезических измерений (определений)	Mt=0.10
n187O	—	—	—	462 188,37	2 248 103,36	—		
n188O	—	—	—	462 184,81	2 248 112,70	—		
n189O	—	—	—	462 171,72	2 248 107,71	—		
n186O	—	—	—	462 175,28	2 248 098,37	—		
2. Сведения о характеристиках объекта недвижимости с кадастровым номером						43:20:310125:201		
№ п/п	Наименование характеристики					Значение характеристики		
1	2					3		
1.	Вид объекта недвижимости					Здание		
2.	Ранее присвоенный государственный учетный номер (инвентарный) здания, сооружения, объекта незавершенного строительства					—		
3.	Кадастровый номер земельного участка (земельных участков), в границах которого (которых) расположены здание, сооружение, объект незавершенного строительства					43:20:310125:7, 43:20:310125:8		

1	2					3		
4.	Уникальный учетный номер кадастрового квартала, в границах которого расположены здание, сооружение, объект незавершенного строительства					43:20:310125		
5.	Сведения об адресе здания, сооружения, объекта незавершенного строительства					613470, Российская Федерация, Кировская область, Немский муниципальный округ, Нема поселок городского типа, Строителей улица, дом 51		
5.1.	Сведения об ином месте нахождения здания, сооружения, объекта незавершенного строительства, не являющегося объектом адресации, в структурированном виде					—		
5.2.	Дополнительные сведения о месте нахождения здания, сооружения, объекта незавершенного строительства					—		
6.	Иные сведения					—		
3. Пояснения к сведениям об объекте недвижимости с кадастровым номером						43:20:310125:201 :		
1.	—							
1. Сведения о характерных точках контура объекта недвижимости с кадастровым номером						43:20:310125:202 :		
Система координат МСК-43, зона 2						Зона № 2		
Обозначение характерных точек границ	Содержатся в Едином государственном реестре недвижимости			Определены в ходе выполнения комплексных кадастровых работ			Метод определения координат	Формулы, примененные для расчета средней квадратической погрешности определения координат характерных точек (Mt), м, с подставленными в такие формулы значениями и итоговые (вычисленные) значения Mt, м
	координаты, м		Радиус, м	координаты, м		Радиус, м		
	X	Y	R	X	Y	R		
1	2	3	4	5	6	7	8	9
n190O	—	—	—	462 302,66	2 248 155,95	—	Метод спутниковых геодезических измерений (определений)	Mt=0.10
n191O	—	—	—	462 306,99	2 248 143,72	—		
n192O	—	—	—	462 319,68	2 248 148,21	—		
n193O	—	—	—	462 315,35	2 248 160,44	—		
n190O	—	—	—	462 302,66	2 248 155,95	—		
2. Сведения о характеристиках объекта недвижимости с кадастровым номером						43:20:310125:202 :		
№ п/п	Наименование характеристики					Значение характеристики		
1	2					3		
1.	Вид объекта недвижимости					Здание		
2.	Ранее присвоенный государственный учетный номер (инвентарный) здания, сооружения, объекта незавершенного строительства					—		
3.	Кадастровый номер земельного участка (земельных участков), в границах которого (которых) расположены здание, сооружение, объект незавершенного строительства					43:20:310125:98		
4.	Уникальный учетный номер кадастрового квартала, в границах которого расположены здание, сооружение, объект незавершенного строительства					43:20:310125		
5.	Сведения об адресе здания, сооружения, объекта незавершенного строительства					923cbcb1-4dd0-4855-80ca-7febde49fd98		
5.1.	Сведения об ином месте нахождения здания, сооружения, объекта незавершенного строительства, не являющегося объектом адресации, в структурированном виде					—		
5.2.	Дополнительные сведения о месте нахождения здания, сооружения, объекта незавершенного строительства					—		
6.	Иные сведения					—		
3. Пояснения к сведениям об объекте недвижимости с кадастровым номером						43:20:310125:202 :		
1.	—							
1. Сведения о характерных точках контура объекта недвижимости с кадастровым номером						43:20:310125:204 :		
Система координат МСК-43, зона 2						Зона № 2		
Обозначение характерных точек границ	Содержатся в Едином государственном реестре недвижимости			Определены в ходе выполнения комплексных кадастровых работ			Метод определения координат	Формулы, примененные для расчета средней квадратической погрешности определения координат характерных точек (Mt), м, с подставленными в такие формулы значениями и итоговые (вычисленные) значения Mt, м
	координаты, м		Радиус, м	координаты, м		Радиус, м		
	X	Y	R	X	Y	R		
1	2	3	4	5	6	7	8	9
n194O	—	—	—	462 089,52	2 248 066,12	—	Метод спутниковых геодезических измерений (определений)	Mt=0.10
n195O	—	—	—	462 083,45	2 248 080,45	—		
n196O	—	—	—	462 076,27	2 248 077,41	—		
n197O	—	—	—	462 082,35	2 248 063,08	—		
n194O	—	—	—	462 089,52	2 248 066,12	—		
2. Сведения о характеристиках объекта недвижимости с кадастровым номером						43:20:310125:204 :		
№ п/п	Наименование характеристики					Значение характеристики		
1	2					3		
1.	Вид объекта недвижимости					Здание		
2.	Ранее присвоенный государственный учетный номер (инвентарный) здания, сооружения, объекта незавершенного строительства					—		

1	2					3		
3.	Кадастровый номер земельного участка (земельных участков), в границах которого (которых) расположены здание, сооружение, объект незавершенного строительства					43:20:310125:12		
4.	Уникальный учетный номер кадастрового квартала, в границах которого расположены здание, сооружение, объект незавершенного строительства					43:20:310125		
5.	Сведения об адресе здания, сооружения, объекта незавершенного строительства					bdf968af-22dd-46b4-a1f8-17d4f5de8ed7		
5.1.	Сведения об ином месте нахождения здания, сооружения, объекта незавершенного строительства, не являющегося объектом адресации, в структурированном виде					—		
5.2.	Дополнительные сведения о месте нахождения здания, сооружения, объекта незавершенного строительства					—		
6.	Иные сведения					—		
3. Пояснения к сведениям об объекте недвижимости с кадастровым номером						43:20:310125:204 :		
1.	—							
1. Сведения о характерных точках контура объекта недвижимости с кадастровым номером						43:20:310125:205 :		
Система координат				МСК-43, зона 2		Зона № 2		
Обозначение характерных точек границ	Содержатся в Едином государственном реестре недвижимости			Определены в ходе выполнения комплексных кадастровых работ			Метод определения координат	Формулы, примененные для расчета средней квадратической погрешности определения координат характерных точек (Mt), м, с подставленными в такие формулы значениями и итоговые (вычисленные) значения Mt, м
	координаты, м		Радиус, м	координаты, м		Радиус, м		
	X	Y	R	X	Y	R		
1	2	3	4	5	6	7	8	9
h1980	—	—	—	462 500,69	2 248 213,74	—	Метод спутниковых геодезических измерений (определений)	Mt=0.10
h1990	—	—	—	462 498,05	2 248 221,62	—		
h2000	—	—	—	462 486,23	2 248 217,66	—		
h2010	—	—	—	462 488,87	2 248 209,78	—		
h1980	—	—	—	462 500,69	2 248 213,74	—		
2. Сведения о характеристиках объекта недвижимости с кадастровым номером						43:20:310125:205 :		
№ п/п	Наименование характеристики					Значение характеристики		
1	2					3		
1.	Вид объекта недвижимости					Здание		
2.	Ранее присвоенный государственный учетный номер (инвентарный) здания, сооружения, объекта незавершенного строительства					—		
3.	Кадастровый номер земельного участка (земельных участков), в границах которого (которых) расположены здание, сооружение, объект незавершенного строительства					43:20:310125:50		
4.	Уникальный учетный номер кадастрового квартала, в границах которого расположены здание, сооружение, объект незавершенного строительства					43:20:310125		
5.	Сведения об адресе здания, сооружения, объекта незавершенного строительства					—		
5.1.	Сведения об ином месте нахождения здания, сооружения, объекта незавершенного строительства, не являющегося объектом адресации, в структурированном виде					613470, Российская Федерация, Кировская область, Немский муниципальный округ, Нема посёлок городского типа, Строителей улица, дом 57		
5.2.	Дополнительные сведения о месте нахождения здания, сооружения, объекта незавершенного строительства					—		
6.	Иные сведения					—		
3. Пояснения к сведениям об объекте недвижимости с кадастровым номером						43:20:310125:205 :		
1.	—							
1. Сведения о характерных точках контура объекта недвижимости с кадастровым номером						43:20:310125:206 :		
Система координат				МСК-43, зона 2		Зона № 2		
Обозначение характерных точек границ	Содержатся в Едином государственном реестре недвижимости			Определены в ходе выполнения комплексных кадастровых работ			Метод определения координат	Формулы, примененные для расчета средней квадратической погрешности определения координат характерных точек (Mt), м, с подставленными в такие формулы значениями и итоговые (вычисленные) значения Mt, м
	координаты, м		Радиус, м	координаты, м		Радиус, м		
	X	Y	R	X	Y	R		
1	2	3	4	5	6	7	8	9
h2020	—	—	—	462 166,35	2 248 164,08	—	Метод спутниковых геодезических измерений (определений)	Mt=0.10
h2030	—	—	—	462 162,82	2 248 173,01	—		
h2040	—	—	—	462 149,20	2 248 167,62	—		
h2050	—	—	—	462 152,73	2 248 158,69	—		
h2020	—	—	—	462 166,35	2 248 164,08	—		
2. Сведения о характеристиках объекта недвижимости с кадастровым номером						43:20:310125:206 :		
№ п/п	Наименование характеристики					Значение характеристики		
1	2					3		
1.	Вид объекта недвижимости					Здание		

1	2					3		
2.	Ранее присвоенный государственный учетный номер (инвентарный) здания, сооружения, объекта незавершенного строительства					—		
3.	Кадастровый номер земельного участка (земельных участков), в границах которого (которых) расположены здание, сооружение, объект незавершенного строительства					43:20:310125:117, 43:20:310125:118		
4.	Уникальный учетный номер кадастрового квартала, в границах которого расположены здание, сооружение, объект незавершенного строительства					43:20:310125		
5.	Сведения об адресе здания, сооружения, объекта незавершенного строительства					0b0622c2-deaf-48c0-86bb-293a85f6cbf8		
5.1.	Сведения об ином месте нахождения здания, сооружения, объекта незавершенного строительства, не являющегося объектом адресации, в структурированном виде					—		
5.2.	Дополнительные сведения о месте нахождения здания, сооружения, объекта незавершенного строительства					—		
6.	Иные сведения					—		
3. Пояснения к сведениям об объекте недвижимости с кадастровым номером 43:20:310125:206 :								
1.	—							
1. Сведения о характерных точках контура объекта недвижимости с кадастровым номером 43:20:310125:207 :								
Система координат			МСК-43, зона 2				Зона № 2	
Обозначение характерных точек границ	Содержатся в Едином государственном реестре недвижимости			Определены в ходе выполнения комплексных кадастровых работ			Метод определения координат	Формулы, примененные для расчета средней квадратической погрешности определения координат характерных точек (Mt), м, с подставленными в такие формулы значениями и итоговые (вычисленные) значения Mt, м
	координаты, м		Радиус, м	координаты, м		Радиус, м		
	X	Y	R	X	Y	R		
1	2	3	4	5	6	7	8	9
h206O	—	—	—	462 696,32	2 248 539,95	—	Метод спутниковых геодезических измерений (определений)	Mt=0.10
h207O	—	—	—	462 679,95	2 248 535,54	—		
h208O	—	—	—	462 683,03	2 248 524,12	—		
h209O	—	—	—	462 699,40	2 248 528,53	—		
h206O	—	—	—	462 696,32	2 248 539,95	—		
2. Сведения о характеристиках объекта недвижимости с кадастровым номером 43:20:310125:207 :								
№ п/п	Наименование характеристики					Значение характеристики		
1	2					3		
1.	Вид объекта недвижимости					Здание		
2.	Ранее присвоенный государственный учетный номер (инвентарный) здания, сооружения, объекта незавершенного строительства					—		
3.	Кадастровый номер земельного участка (земельных участков), в границах которого (которых) расположены здание, сооружение, объект незавершенного строительства					43:20:310125:51		
4.	Уникальный учетный номер кадастрового квартала, в границах которого расположены здание, сооружение, объект незавершенного строительства					43:20:310125		
5.	Сведения об адресе здания, сооружения, объекта незавершенного строительства					613470, Российская Федерация, Кировская область, Немский муниципальный округ, Нема поселок городского типа, Ожегова улица, дом 1а		
5.1.	Сведения об ином месте нахождения здания, сооружения, объекта незавершенного строительства, не являющегося объектом адресации, в структурированном виде					—		
5.2.	Дополнительные сведения о месте нахождения здания, сооружения, объекта незавершенного строительства					—		
6.	Иные сведения					—		
3. Пояснения к сведениям об объекте недвижимости с кадастровым номером 43:20:310125:207 :								
1.	—							
1. Сведения о характерных точках контура объекта недвижимости с кадастровым номером 43:20:310125:208 :								
Система координат			МСК-43, зона 2				Зона № 2	
Обозначение характерных точек границ	Содержатся в Едином государственном реестре недвижимости			Определены в ходе выполнения комплексных кадастровых работ			Метод определения координат	Формулы, примененные для расчета средней квадратической погрешности определения координат характерных точек (Mt), м, с подставленными в такие формулы значениями и итоговые (вычисленные) значения Mt, м
	координаты, м		Радиус, м	координаты, м		Радиус, м		
	X	Y	R	X	Y	R		
1	2	3	4	5	6	7	8	9
h210O	—	—	—	462 067,94	2 248 119,93	—	Метод спутниковых геодезических измерений (определений)	Mt=0.10
h211O	—	—	—	462 062,24	2 248 135,24	—		
h212O	—	—	—	462 053,11	2 248 131,84	—		
h213O	—	—	—	462 058,81	2 248 116,53	—		
h210O	—	—	—	462 067,94	2 248 119,93	—		
2. Сведения о характеристиках объекта недвижимости с кадастровым номером 43:20:310125:208 :								
№ п/п	Наименование характеристики					Значение характеристики		

1	2					3		
1.	Вид объекта недвижимости					Здание		
2.	Ранее присвоенный государственный учетный номер (инвентарный) здания, сооружения, объекта незавершенного строительства					—		
3.	Кадастровый номер земельного участка (земельных участков), в границах которого (которых) расположены здание, сооружение, объект незавершенного строительства					43:20:310125:113		
4.	Уникальный учетный номер кадастрового квартала, в границах которого расположены здание, сооружение, объект незавершенного строительства					43:20:310125		
5.	Сведения об адресе здания, сооружения, объекта незавершенного строительства					с774b60с-3b6е-4029-bd56-140fddde3fff		
5.1.	Сведения об ином месте нахождения здания, сооружения, объекта незавершенного строительства, не являющегося объектом адресации, в структурированном виде					—		
5.2.	Дополнительные сведения о месте нахождения здания, сооружения, объекта незавершенного строительства					—		
6.	Иные сведения					—		
3. Пояснения к сведениям об объекте недвижимости с кадастровым номером						43:20:310125:208 :		
1.	—							
1. Сведения о характерных точках контура объекта недвижимости с кадастровым номером						43:20:310125:210 :		
Система координат			МСК-43, зона 2			Зона № 2		
Обозначение характерных точек границ	Содержатся в Едином государственном реестре недвижимости			Определены в ходе выполнения комплексных кадастровых работ			Метод определения координат	Формулы, примененные для расчета средней квадратической погрешности определения координат характерных точек (Mt), м, с подставленными в такие формулы значениями и итоговые (вычисленные) значения Mt, м
	координаты, м		Радиус, м	координаты, м		Радиус, м		
	X	Y	R	X	Y	R		
1	2	3	4	5	6	7	8	9
н214O	—	—	—	462 104,18	2 248 071,66	—	Метод спутниковых геодезических измерений (определений)	Mt=0.10
н215O	—	—	—	462 111,75	2 248 074,69	—		
н216O	—	—	—	462 103,95	2 248 094,15	—		
н217O	—	—	—	462 096,39	2 248 091,12	—		
н214O	—	—	—	462 104,18	2 248 071,66	—		
2. Сведения о характеристиках объекта недвижимости с кадастровым номером						43:20:310125:210 :		
№ п/п	Наименование характеристики					Значение характеристики		
1	2					3		
1.	Вид объекта недвижимости					Здание		
2.	Ранее присвоенный государственный учетный номер (инвентарный) здания, сооружения, объекта незавершенного строительства					—		
3.	Кадастровый номер земельного участка (земельных участков), в границах которого (которых) расположены здание, сооружение, объект незавершенного строительства					43:20:310125:110		
4.	Уникальный учетный номер кадастрового квартала, в границах которого расположены здание, сооружение, объект незавершенного строительства					43:20:310125		
5.	Сведения об адресе здания, сооружения, объекта незавершенного строительства					613470, Российская Федерация, Кировская область, Немский муниципальный округ, Нема поселок городского типа, Строителей улица, дом 47		
5.1.	Сведения об ином месте нахождения здания, сооружения, объекта незавершенного строительства, не являющегося объектом адресации, в структурированном виде					—		
5.2.	Дополнительные сведения о месте нахождения здания, сооружения, объекта незавершенного строительства					—		
6.	Иные сведения					—		
3. Пояснения к сведениям об объекте недвижимости с кадастровым номером						43:20:310125:210 :		
1.	—							
1. Сведения о характерных точках контура объекта недвижимости с кадастровым номером						43:20:310125:212 :		
Система координат			МСК-43, зона 2			Зона № 2		
Обозначение характерных точек границ	Содержатся в Едином государственном реестре недвижимости			Определены в ходе выполнения комплексных кадастровых работ			Метод определения координат	Формулы, примененные для расчета средней квадратической погрешности определения координат характерных точек (Mt), м, с подставленными в такие формулы значениями и итоговые (вычисленные) значения Mt, м
	координаты, м		Радиус, м	координаты, м		Радиус, м		
	X	Y	R	X	Y	R		
1	2	3	4	5	6	7	8	9
н218O	—	—	—	462 044,57	2 248 049,09	—	Метод спутниковых геодезических измерений (определений)	Mt=0.10
н219O	—	—	—	462 058,12	2 248 054,25	—		
н220O	—	—	—	462 054,54	2 248 063,65	—		
н221O	—	—	—	462 040,99	2 248 058,51	—		
н218O	—	—	—	462 044,57	2 248 049,09	—		

2. Сведения о характеристиках объекта недвижимости с кадастровым номером							43:20:310125:212		:			
№ п/п	Наименование характеристики						Значение характеристики					
1	2						3					
1.	Вид объекта недвижимости						Здание					
2.	Ранее присвоенный государственный учетный номер (инвентарный) здания, сооружения, объекта незавершенного строительства						—					
3.	Кадастровый номер земельного участка (земельных участков), в границах которого (которых) расположены здание, сооружение, объект незавершенного строительства						43:20:310125:13, 43:20:310125:14					
4.	Уникальный учетный номер кадастрового квартала, в границах которого расположены здание, сооружение, объект незавершенного строительства						43:20:310125					
5.	Сведения об адресе здания, сооружения, объекта незавершенного строительства						Российская Федерация, Российская Федерация, Кировская область, м.о. Немский, пгт Нема, ул Строителей, д. 43					
5.1.	Сведения об ином месте нахождения здания, сооружения, объекта незавершенного строительства, не являющегося объектом адресации, в структурированном виде						—					
5.2.	Дополнительные сведения о месте нахождения здания, сооружения, объекта незавершенного строительства						—					
6.	Иные сведения						—					
3. Пояснения к сведениям об объекте недвижимости с кадастровым номером							43:20:310125:212		:			
1.	—											
1. Сведения о характерных точках контура объекта недвижимости с кадастровым номером										43:20:310125:217		:
Система координат							МСК-43, зона 2			Зона №		2
Обозначение характерных точек границ	Содержатся в Едином государственном реестре недвижимости			Определены в ходе выполнения комплексных кадастровых работ			Метод определения координат	Формулы, примененные для расчета средней квадратической погрешности определения координат характерных точек (Mt), м, с подставленными в такие формулы значениями и итоговые (вычисленные) значения Mt, м				
	координаты, м		Радиус, м	координаты, м		Радиус, м						
	X	Y	R	X	Y	R						
1	2	3	4	5	6	7	8	9				
h222O	—	—	—	462 043,01	2 248 115,14	—	Метод спутниковых геодезических измерений (определений)	Mt=0.10				
h223O	—	—	—	462 039,18	2 248 126,43	—						
h224O	—	—	—	462 031,53	2 248 123,83	—						
h225O	—	—	—	462 035,37	2 248 112,55	—						
h222O	—	—	—	462 043,01	2 248 115,14	—						
2. Сведения о характеристиках объекта недвижимости с кадастровым номером							43:20:310125:217		:			
№ п/п	Наименование характеристики						Значение характеристики					
1	2						3					
1.	Вид объекта недвижимости						Здание					
2.	Ранее присвоенный государственный учетный номер (инвентарный) здания, сооружения, объекта незавершенного строительства						—					
3.	Кадастровый номер земельного участка (земельных участков), в границах которого (которых) расположены здание, сооружение, объект незавершенного строительства						43:20:310125:20					
4.	Уникальный учетный номер кадастрового квартала, в границах которого расположены здание, сооружение, объект незавершенного строительства						43:20:310125					
5.	Сведения об адресе здания, сооружения, объекта незавершенного строительства						5ed60c56-6bfa-4e1a-a1af-2bb1b6ec7840					
5.1.	Сведения об ином месте нахождения здания, сооружения, объекта незавершенного строительства, не являющегося объектом адресации, в структурированном виде						—					
5.2.	Дополнительные сведения о месте нахождения здания, сооружения, объекта незавершенного строительства						—					
6.	Иные сведения						—					
3. Пояснения к сведениям об объекте недвижимости с кадастровым номером							43:20:310125:217		:			
1.	—											
1. Сведения о характерных точках контура объекта недвижимости с кадастровым номером										43:20:310125:218		:
Система координат							МСК-43, зона 2			Зона №		2
Обозначение характерных точек границ	Содержатся в Едином государственном реестре недвижимости			Определены в ходе выполнения комплексных кадастровых работ			Метод определения координат	Формулы, примененные для расчета средней квадратической погрешности определения координат характерных точек (Mt), м, с подставленными в такие формулы значениями и итоговые (вычисленные) значения Mt, м				
	координаты, м		Радиус, м	координаты, м		Радиус, м						
	X	Y	R	X	Y	R						
1	2	3	4	5	6	7	8	9				
h226O	—	—	—	462 076,22	2 248 140,65	—	Метод спутниковых геодезических измерений (определений)	Mt=0.10				
h227O	—	—	—	462 082,39	2 248 124,99	—						
h228O	—	—	—	462 091,78	2 248 128,69	—						
h229O	—	—	—	462 085,61	2 248 144,35	—						



1	2	3	4	5	6	7	8	9
h226O	—	—	—	462 076,22	2 248 140,65	—	Метод спутниковых геодезических измерений (определений)	Mt=0.10
2. Сведения о характеристиках объекта недвижимости с кадастровым номером							43:20:310125:218	
№ п/п	Наименование характеристики					Значение характеристики		
1	2					3		
1.	Вид объекта недвижимости					Здание		
2.	Ранее присвоенный государственный учетный номер (инвентарный) здания, сооружения, объекта незавершенного строительства					—		
3.	Кадастровый номер земельного участка (земельных участков), в границах которого (которых) расположены здание, сооружение, объект незавершенного строительства					43:20:310125:114		
4.	Уникальный учетный номер кадастрового квартала, в границах которого расположены здание, сооружение, объект незавершенного строительства					43:20:310125		
5.	Сведения об адресе здания, сооружения, объекта незавершенного строительства					8ff1d4b5-6464-4d95-8523-a06d8ec52c56		
5.1.	Сведения об ином месте нахождения здания, сооружения, объекта незавершенного строительства, не являющегося объектом адресации, в структурированном виде					—		
5.2.	Дополнительные сведения о месте нахождения здания, сооружения, объекта незавершенного строительства					—		
6.	Иные сведения					—		
3. Пояснения к сведениям об объекте недвижимости с кадастровым номером							43:20:310125:218	
1.	—							
1. Сведения о характерных точках контура объекта недвижимости с кадастровым номером							43:20:310125:219	
Система координат				МСК-43, зона 2			Зона № 2	
Обозначение характерных точек границ	Содержатся в Едином государственном реестре недвижимости			Определены в ходе выполнения комплексных кадастровых работ			Метод определения координат	Формулы, примененные для расчета средней квадратической погрешности определения координат характерных точек (Mt), м, с подставленными в такие формулы значениями и итоговые (вычисленные) значения Mt, м
	координаты, м		Радиус, м	координаты, м		Радиус, м		
	X	Y	R	X	Y	R		
1	2	3	4	5	6	7	8	9
h230O	—	—	—	462 604,09	2 248 483,55	—	Метод спутниковых геодезических измерений (определений)	Mt=0.10
h231O	—	—	—	462 618,54	2 248 482,13	—		
h232O	—	—	—	462 619,25	2 248 489,36	—		
h233O	—	—	—	462 604,80	2 248 490,78	—		
h230O	—	—	—	462 604,09	2 248 483,55	—		
2. Сведения о характеристиках объекта недвижимости с кадастровым номером							43:20:310125:219	
№ п/п	Наименование характеристики					Значение характеристики		
1	2					3		
1.	Вид объекта недвижимости					Здание		
2.	Ранее присвоенный государственный учетный номер (инвентарный) здания, сооружения, объекта незавершенного строительства					—		
3.	Кадастровый номер земельного участка (земельных участков), в границах которого (которых) расположены здание, сооружение, объект незавершенного строительства					43:20:310125:197		
4.	Уникальный учетный номер кадастрового квартала, в границах которого расположены здание, сооружение, объект незавершенного строительства					43:20:310125		
5.	Сведения об адресе здания, сооружения, объекта незавершенного строительства					613470, Российская Федерация, Кировская область, Немский муниципальный округ, Нема поселок городского типа, Ожегова улица, дом 16		
5.1.	Сведения об ином месте нахождения здания, сооружения, объекта незавершенного строительства, не являющегося объектом адресации, в структурированном виде					—		
5.2.	Дополнительные сведения о месте нахождения здания, сооружения, объекта незавершенного строительства					—		
6.	Иные сведения					—		
3. Пояснения к сведениям об объекте недвижимости с кадастровым номером							43:20:310125:219	
1.	—							
1. Сведения о характерных точках контура объекта недвижимости с кадастровым номером							43:20:310125:220	
Система координат				МСК-43, зона 2			Зона № 2	
Обозначение характерных точек границ	Содержатся в Едином государственном реестре недвижимости			Определены в ходе выполнения комплексных кадастровых работ			Метод определения координат	Формулы, примененные для расчета средней квадратической погрешности определения координат характерных точек (Mt), м, с подставленными в такие формулы значениями и итоговые (вычисленные) значения Mt, м
	координаты, м		Радиус, м	координаты, м		Радиус, м		
	X	Y	R	X	Y	R		
1	2	3	4	5	6	7	8	9
h234O	—	—	—	462 441,09	2 247 804,65	—	Метод спутниковых геодезических измерений (определений)	Mt=0.10
h235O	—	—	—	462 437,85	2 247 816,61	—		
h236O	—	—	—	462 431,68	2 247 814,94	—		

1	2	3	4	5	6	7	8	9
h237O	—	—	—	462 434,92	2 247 802,98	—	Метод спутниковых геодезических измерений (определений)	Mt=0.10
h234O	—	—	—	462 441,09	2 247 804,65	—		
2. Сведения о характеристиках объекта недвижимости с кадастровым номером							43:20:310125:220 :	
№ п/п	Наименование характеристики					Значение характеристики		
1	2					3		
1.	Вид объекта недвижимости					Здание		
2.	Ранее присвоенный государственный учетный номер (инвентарный) здания, сооружения, объекта незавершенного строительства					—		
3.	Кадастровый номер земельного участка (земельных участков), в границах которого (которых) расположены здание, сооружение, объект незавершенного строительства					43:20:310125:100		
4.	Уникальный учетный номер кадастрового квартала, в границах которого расположены здание, сооружение, объект незавершенного строительства					43:20:310125		
5.	Сведения об адресе здания, сооружения, объекта незавершенного строительства					613470, Российская Федерация, Кировская область, Немский муниципальный округ, Нема поселок городского типа, Свободы улица, дом 23		
5.1.	Сведения об ином месте нахождения здания, сооружения, объекта незавершенного строительства, не являющегося объектом адресации, в структурированном виде					—		
5.2.	Дополнительные сведения о месте нахождения здания, сооружения, объекта незавершенного строительства					—		
6.	Иные сведения					—		
3. Пояснения к сведениям об объекте недвижимости с кадастровым номером							43:20:310125:220 :	
1.	—							
1. Сведения о характерных точках контура объекта недвижимости с кадастровым номером							43:20:310125:227 :	
Система координат				МСК-43, зона 2			Зона № 2	
Обозначение характерных точек границ	Содержатся в Едином государственном реестре недвижимости			Определены в ходе выполнения комплексных кадастровых работ			Метод определения координат	Формулы, примененные для расчета средней квадратической погрешности определения координат характерных точек (Mt), м, с подставленными в такие формулы значениями и итоговые (вычисленные) значения Mt, м
	координаты, м		Радиус, м	координаты, м		Радиус, м		
	X	Y	R	X	Y	R		
1	2	3	4	5	6	7	8	9
h238O	—	—	—	462 122,10	2 248 497,31	—	Метод спутниковых геодезических измерений (определений)	Mt=0.10
h239O	—	—	—	462 123,76	2 248 502,67	—		
h240O	—	—	—	462 121,90	2 248 503,25	—		
h241O	—	—	—	462 125,32	2 248 514,23	—		
h242O	—	—	—	462 119,94	2 248 515,89	—		
h243O	—	—	—	462 117,26	2 248 507,19	—		
h244O	—	—	—	462 115,48	2 248 507,74	—		
h245O	—	—	—	462 114,73	2 248 505,30	—		
h246O	—	—	—	462 116,51	2 248 504,75	—		
h247O	—	—	—	462 114,90	2 248 499,54	—		
h238O	—	—	—	462 122,10	2 248 497,31	—		
2. Сведения о характеристиках объекта недвижимости с кадастровым номером								
№ п/п	Наименование характеристики					Значение характеристики		
1	2					3		
1.	Вид объекта недвижимости					Здание		
2.	Ранее присвоенный государственный учетный номер (инвентарный) здания, сооружения, объекта незавершенного строительства					—		
3.	Кадастровый номер земельного участка (земельных участков), в границах которого (которых) расположены здание, сооружение, объект незавершенного строительства					43:20:310125:475		
4.	Уникальный учетный номер кадастрового квартала, в границах которого расположены здание, сооружение, объект незавершенного строительства					43:20:310125		
5.	Сведения об адресе здания, сооружения, объекта незавершенного строительства					Российская Федерация, Российская Федерация, Кировская область, м.о. Немский, пгт Нема, ул Советская, д. 96		
5.1.	Сведения об ином месте нахождения здания, сооружения, объекта незавершенного строительства, не являющегося объектом адресации, в структурированном виде					—		
5.2.	Дополнительные сведения о месте нахождения здания, сооружения, объекта незавершенного строительства					—		
6.	Иные сведения					—		
3. Пояснения к сведениям об объекте недвижимости с кадастровым номером							43:20:310125:227 :	
1.	—							

1. Сведения о характерных точках контура объекта недвижимости с кадастровым номером							43:20:310125:230		:
Система координат				МСК-43, зона 2			Зона № 2		
Обоз- начение харак- терных точек границ	Содержатся в Едином государственном реестре недвижимости			Определены в ходе выполнения комплексных кадастровых работ			Метод определения координат	Формулы, примененные для расчета средней квадратической погрешности определения координат характерных точек (Mt), м, с подставленными в такие формулы значениями и итоговые (вычисленные) значения Mt, м	
	координаты, м		Радиус, м	координаты, м		Радиус, м			
	X	Y	R	X	Y	R			
1	2	3	4	5	6	7	8	9	
н248О	—	—	—	462 197,02	2 248 452,91	—	Метод спутниковых геодезических измерений (определений)	Mt=0.10	
н249О	—	—	—	462 200,90	2 248 464,97	—			
н250О	—	—	—	462 188,97	2 248 468,81	—			
н251О	—	—	—	462 185,09	2 248 456,75	—			
н248О	—	—	—	462 197,02	2 248 452,91	—			
2. Сведения о характеристиках объекта недвижимости с кадастровым номером							43:20:310125:230		:
№ п/п	Наименование характеристики					Значение характеристики			
1	2					3			
1.	Вид объекта недвижимости					Здание			
2.	Ранее присвоенный государственный учетный номер (инвентарный) здания, сооружения, объекта незавершенного строительства					—			
3.	Кадастровый номер земельного участка (земельных участков), в границах которого (которых) расположены здание, сооружение, объект незавершенного строительства					43:20:310125:474			
4.	Уникальный учетный номер кадастрового квартала, в границах которого расположены здание, сооружение, объект незавершенного строительства					43:20:310125			
5.	Сведения об адресе здания, сооружения, объекта незавершенного строительства					613470, Российская Федерация, Кировская область, Немский муниципальный округ, Нема поселок городского типа, Советская улица, дом 94			
5.1.	Сведения об ином месте нахождения здания, сооружения, объекта незавершенного строительства, не являющегося объектом адресации, в структурированном виде					—			
5.2.	Дополнительные сведения о месте нахождения здания, сооружения, объекта незавершенного строительства					—			
6.	Иные сведения					—			
3. Пояснения к сведениям об объекте недвижимости с кадастровым номером							43:20:310125:230		:
1.	—								
1. Сведения о характерных точках контура объекта недвижимости с кадастровым номером							43:20:310125:232		:
Система координат				МСК-43, зона 2			Зона № 2		
Обоз- начение харак- терных точек границ	Содержатся в Едином государственном реестре недвижимости			Определены в ходе выполнения комплексных кадастровых работ			Метод определения координат	Формулы, примененные для расчета средней квадратической погрешности определения координат характерных точек (Mt), м, с подставленными в такие формулы значениями и итоговые (вычисленные) значения Mt, м	
	координаты, м		Радиус, м	координаты, м		Радиус, м			
	X	Y	R	X	Y	R			
1	2	3	4	5	6	7	8	9	
н252О	—	—	—	462 239,35	2 248 242,03	—	Метод спутниковых геодезических измерений (определений)	Mt=0.10	
н253О	—	—	—	462 232,19	2 248 265,62	—			
н254О	—	—	—	462 220,17	2 248 261,97	—			
н255О	—	—	—	462 227,33	2 248 238,38	—			
н252О	—	—	—	462 239,35	2 248 242,03	—			
2. Сведения о характеристиках объекта недвижимости с кадастровым номером							43:20:310125:232		:
№ п/п	Наименование характеристики					Значение характеристики			
1	2					3			
1.	Вид объекта недвижимости					Здание			
2.	Ранее присвоенный государственный учетный номер (инвентарный) здания, сооружения, объекта незавершенного строительства					—			
3.	Кадастровый номер земельного участка (земельных участков), в границах которого (которых) расположены здание, сооружение, объект незавершенного строительства					43:20:310125:255			
4.	Уникальный учетный номер кадастрового квартала, в границах которого расположены здание, сооружение, объект незавершенного строительства					43:20:310125			
5.	Сведения об адресе здания, сооружения, объекта незавершенного строительства					—			
5.1.	Сведения об ином месте нахождения здания, сооружения, объекта незавершенного строительства, не являющегося объектом адресации, в структурированном виде					613470, Российская Федерация, Кировская область, Немский муниципальный округ, Нема поселок городского типа, Строителей улица, дом 53			
5.2.	Дополнительные сведения о месте нахождения здания, сооружения, объекта незавершенного строительства					—			
6.	Иные сведения					—			
3. Пояснения к сведениям об объекте недвижимости с кадастровым номером							43:20:310125:232		:


1.	—							
1. Сведения о характерных точках контура объекта недвижимости с кадастровым номером 43:20:310125:261 :								
Система координат			МСК-43, зона 2				Зона № 2	
Обозначение характерных точек границ	Содержатся в Едином государственном реестре недвижимости			Определены в ходе выполнения комплексных кадастровых работ			Метод определения координат	Формулы, примененные для расчета средней квадратической погрешности определения координат характерных точек (Mt), м, с подставленными в такие формулы значениями и итоговые (вычисленные) значения Mt, м
	координаты, м		Радиус, м	координаты, м		Радиус, м		
	X	Y	R	X	Y	R		
1	2	3	4	5	6	7	8	9
h256O	—	—	—	462 010,01	2 248 116,05	—	Метод спутниковых геодезических измерений (определений)	Mt=0.10
h257O	—	—	—	462 016,16	2 248 099,76	—		
h258O	—	—	—	462 023,50	2 248 102,53	—		
h259O	—	—	—	462 017,35	2 248 118,82	—		
h256O	—	—	—	462 010,01	2 248 116,05	—		
2. Сведения о характеристиках объекта недвижимости с кадастровым номером 43:20:310125:261 :								
№ п/п	Наименование характеристики					Значение характеристики		
1	2					3		
1.	Вид объекта недвижимости					Здание		
2.	Ранее присвоенный государственный учетный номер (инвентарный) здания, сооружения, объекта незавершенного строительства					—		
3.	Кадастровый номер земельного участка (земельных участков), в границах которого (которых) расположены здание, сооружение, объект незавершенного строительства					43:20:310125:19		
4.	Уникальный учетный номер кадастрового квартала, в границах которого расположены здание, сооружение, объект незавершенного строительства					43:20:310125		
5.	Сведения об адресе здания, сооружения, объекта незавершенного строительства					b0ba8666-8d6e-49d6-bca6-8f142b93410a		
5.1.	Сведения об ином месте нахождения здания, сооружения, объекта незавершенного строительства, не являющегося объектом адресации, в структурированном виде					—		
5.2.	Дополнительные сведения о месте нахождения здания, сооружения, объекта незавершенного строительства					—		
6.	Иные сведения					—		
3. Пояснения к сведениям об объекте недвижимости с кадастровым номером 43:20:310125:261 :								
1.	—							
1. Сведения о характерных точках контура объекта недвижимости с кадастровым номером 43:20:310101:147 :								
Система координат			МСК-43, зона 2				Зона № 2	
Обозначение характерных точек границ	Содержатся в Едином государственном реестре недвижимости			Определены в ходе выполнения комплексных кадастровых работ			Метод определения координат	Формулы, примененные для расчета средней квадратической погрешности определения координат характерных точек (Mt), м, с подставленными в такие формулы значениями и итоговые (вычисленные) значения Mt, м
	координаты, м		Радиус, м	координаты, м		Радиус, м		
	X	Y	R	X	Y	R		
1	2	3	4	5	6	7	8	9
h166O	—	—	—	462 120,98	2 248 157,43	—	—	
h167O	—	—	—	462 107,48	2 248 152,59	—		
h168O	—	—	—	462 110,77	2 248 143,40	—		
h169O	—	—	—	462 124,27	2 248 148,24	—		
h166O	—	—	—	462 120,98	2 248 157,43	—		
2. Сведения о характеристиках объекта недвижимости с кадастровым номером 43:20:310101:147 :								
№ п/п	Наименование характеристики					Значение характеристики		
1	2					3		
1.	Вид объекта недвижимости					Здание		
2.	Ранее присвоенный государственный учетный номер (инвентарный) здания, сооружения, объекта незавершенного строительства					—		
3.	Кадастровый номер земельного участка (земельных участков), в границах которого (которых) расположены здание, сооружение, объект незавершенного строительства					43:20:310125:115, 43:20:310125:116		
4.	Уникальный учетный номер кадастрового квартала, в границах которого расположены здание, сооружение, объект незавершенного строительства					43:20:310125		
5.	Сведения об адресе здания, сооружения, объекта незавершенного строительства					437296f4-ed98-44fa-975f-80011f5de088		
5.1.	Сведения об ином месте нахождения здания, сооружения, объекта незавершенного строительства, не являющегося объектом адресации, в структурированном виде					—		
5.2.	Дополнительные сведения о месте нахождения здания, сооружения, объекта незавершенного строительства					—		
6.	Иные сведения					—		
3. Пояснения к сведениям об объекте недвижимости с кадастровым номером 43:20:310101:147 :								
1.	—							

1. Сведения о характерных точках контура объекта недвижимости с кадастровым номером 43:20:310101:200 :								
Система координат			МСК-43, зона 2			Зона № 2		
Обозначение характерных точек границ	Содержатся в Едином государственном реестре недвижимости		Определены в ходе выполнения комплексных кадастровых работ			Метод определения координат	Формулы, примененные для расчета средней квадратической погрешности определения координат характерных точек (Mt), м, с подставленными в такие формулы значениями и итоговые (вычисленные) значения Mt, м	
	координаты, м		Радиус, м	координаты, м				Радиус, м
	X	Y	R	X	Y			R
1	2	3	4	5	6	7	8	9
n260O	—	—	—	462 200,88	2 248 530,79	—	—	
n261O	—	—	—	462 209,29	2 248 534,77	—		
n262O	—	—	—	462 209,29	2 248 535,53	—		
n263O	—	—	—	462 201,56	2 248 540,69	—		
n264O	—	—	—	462 201,01	2 248 540,37	—		
n265O	—	—	—	462 200,46	2 248 531,07	—		
n260O	—	—	—	462 200,88	2 248 530,79	—		
2. Сведения о характеристиках объекта недвижимости с кадастровым номером 43:20:310101:200 :								
№ п/п	Наименование характеристики					Значение характеристики		
1	2					3		
1.	Вид объекта недвижимости					Сооружени		
2.	Ранее присвоенный государственный учетный номер (инвентарный) здания, сооружения, объекта незавершенного строительства					—		
3.	Кадастровый номер земельного участка (земельных участков), в границах которого (которых) расположены здание, сооружение, объект незавершенного строительства					43:20:310125:182, 43:20:310125:58		
4.	Уникальный учетный номер кадастрового квартала, в границах которого расположены здание, сооружение, объект незавершенного строительства					43:20:310125		
5.	Сведения об адресе здания, сооружения, объекта незавершенного строительства					—		
5.1.	Сведения об ином месте нахождения здания, сооружения, объекта незавершенного строительства, не являющегося объектом адресации, в структурированном виде					613470, Российская Федерация, Кировская область, Немский муниципальный округ, Нема поселок городского типа, Советская улица		
5.2.	Дополнительные сведения о месте нахождения здания, сооружения, объекта незавершенного строительства					—		
6.	Иные сведения					—		
3. Пояснения к сведениям об объекте недвижимости с кадастровым номером 43:20:310101:200 :								
1.	—							

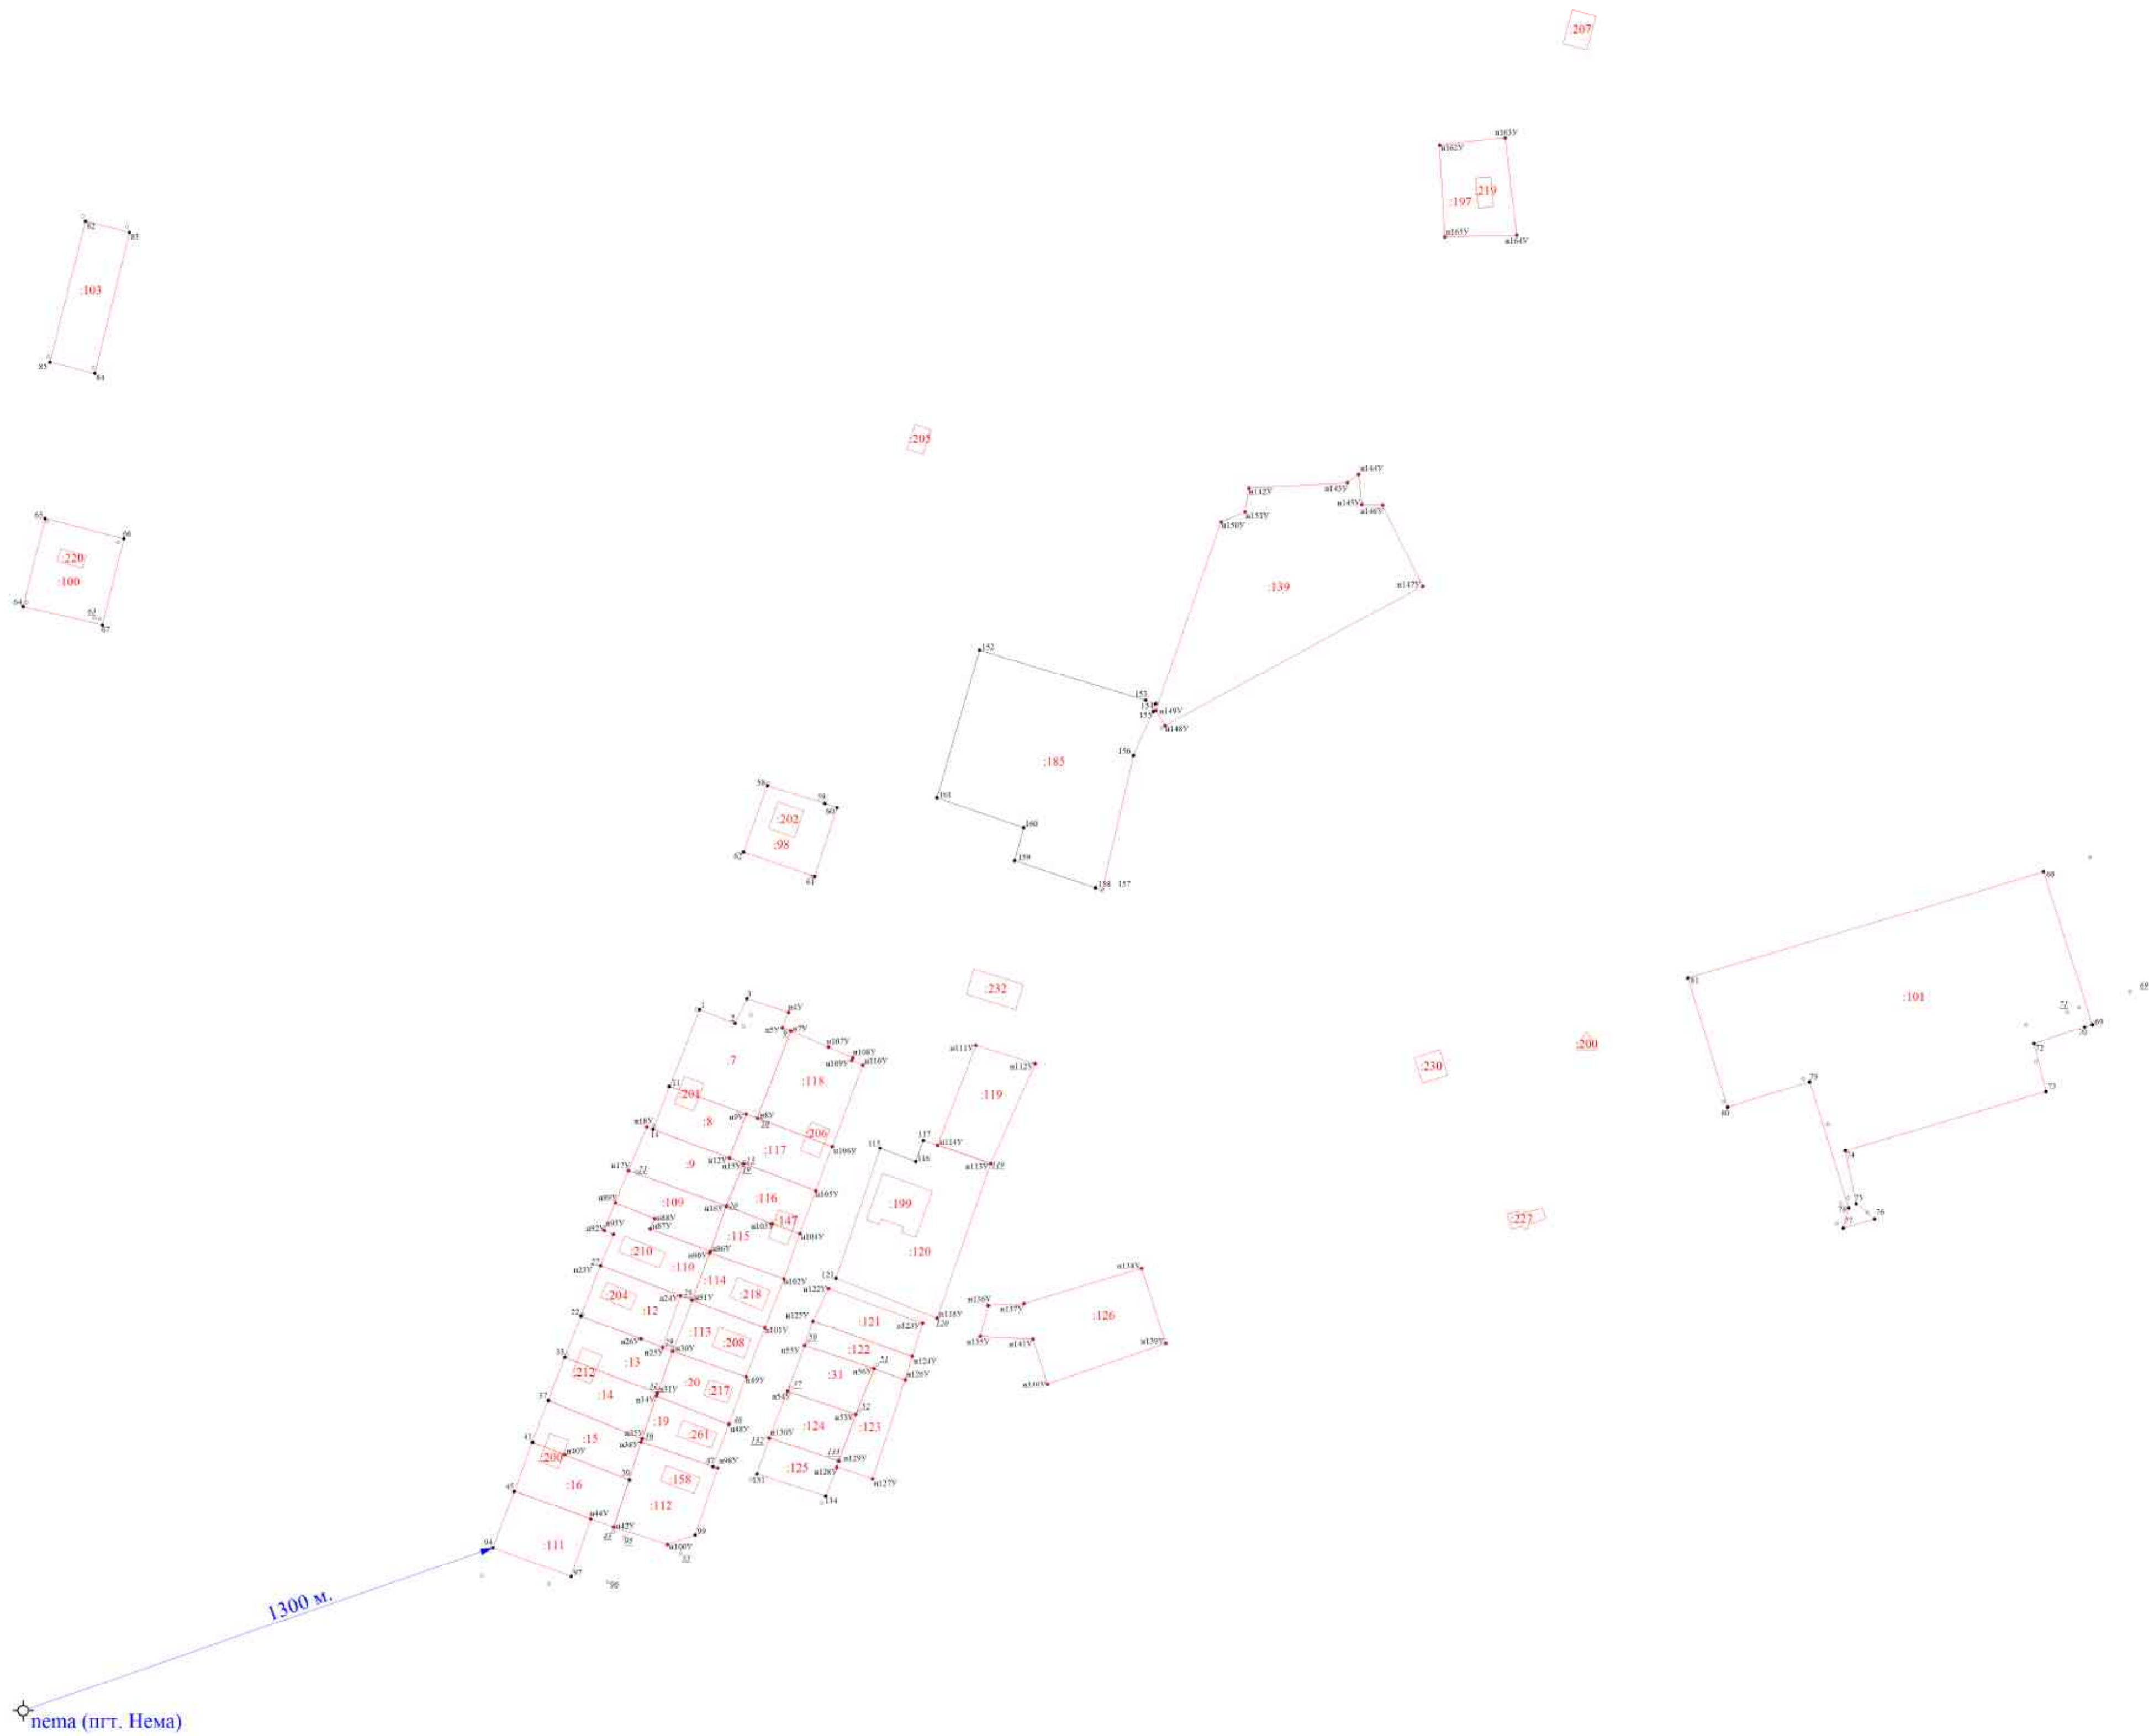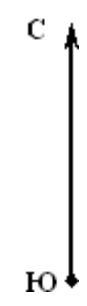

Масштаб 1:2 000

- Условные обозначения:**
- 7 - Существующая точка, имеющиеся в ГКН сведения о которой позволяют однозначно определить ее местоположение
 - н1 - Образованная точка, сведения о которой позволяют однозначно определить ее местоположение
 - - Существующая часть границы, имеющиеся в ГКН сведения о которой достаточны для определения ее местоположения
 - - Новая образованная часть границы, сведения о которой достаточны для определения ее местоположения
 - - Направления геодезических построений при определении координат характерных точек границ земельного участка
 - - Направления геодезических построений при определении координат характерных точек границ земельного участка
 - ⊙ - постоянно действующая базовая референсная станция

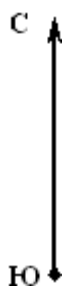

Масштаб 1:2 000

Условные обозначения:


- I - Существующая точка, имеющиеся в ГКН сведения о которой позволяют однозначно определить ее местоположение
- n1Y - Образованная точка, сведения о которой позволяют однозначно определить ее местоположение
- └ - Прекращающая существование точка, сведения о которой позволяют однозначно определить ее местоположение
- └ - Прекращающая существование точка, сведения о которой не позволяют однозначно определить ее местоположение
- - часть границы, сведения ЕГРН о которой позволяют однозначно определить ее положение на местности
- - часть границы, местоположение которой определено при выполнении кадастровых работ
- - часть границы, сведения ЕГРН о которой не позволяют однозначно определить ее положение на местности
- - Граница кадастрового квартала
- - Граница территориальной зоны
- - Граница населённого пункта



Масштаб 1:2 000

Условные обозначения:


- - Существующая точка, имеющиеся в ГКН сведения о которой позволяют однозначно определить ее местоположение
- - Образованная точка, сведения о которой позволяют однозначно определить ее местоположение
- └ - Прекращающая существование точка, сведения о которой позволяют однозначно определить ее местоположение
- └ - Прекращающая существование точка, сведения о которой не позволяют однозначно определить ее местоположение
- - часть границы, сведения ЕГРН о которой позволяют однозначно определить ее положение на местности
- - часть границы, местоположение которой определено при выполнении кадастровых работ
- - часть границы, сведения ЕГРН о которой не позволяют однозначно определить ее положение на местности
- - Граница кадастрового квартала
- - Граница территориальной зоны
- - Граница населённого пункта

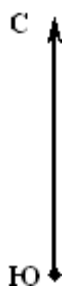

Масштаб 1:2 000

Условные обозначения:

- I - Существующая точка, имеющиеся в ГКН сведения о которой позволяют однозначно определить ее местоположение
- n1Y - Образованная точка, сведения о которой позволяют однозначно определить ее местоположение
- └ - Прекращающая существование точка, сведения о которой позволяют однозначно определить ее местоположение
- └ - Прекращающая существование точка, сведения о которой не позволяют однозначно определить ее местоположение
- - часть границы, сведения ЕГРН о которой позволяют однозначно определить ее положение на местности
- - часть границы, местоположение которой определено при выполнении кадастровых работ
- - часть границы, сведения ЕГРН о которой не позволяют однозначно определить ее положение на местности
- - Граница кадастрового квартала
- - Граница территориальной зоны
- - Граница населённого пункта

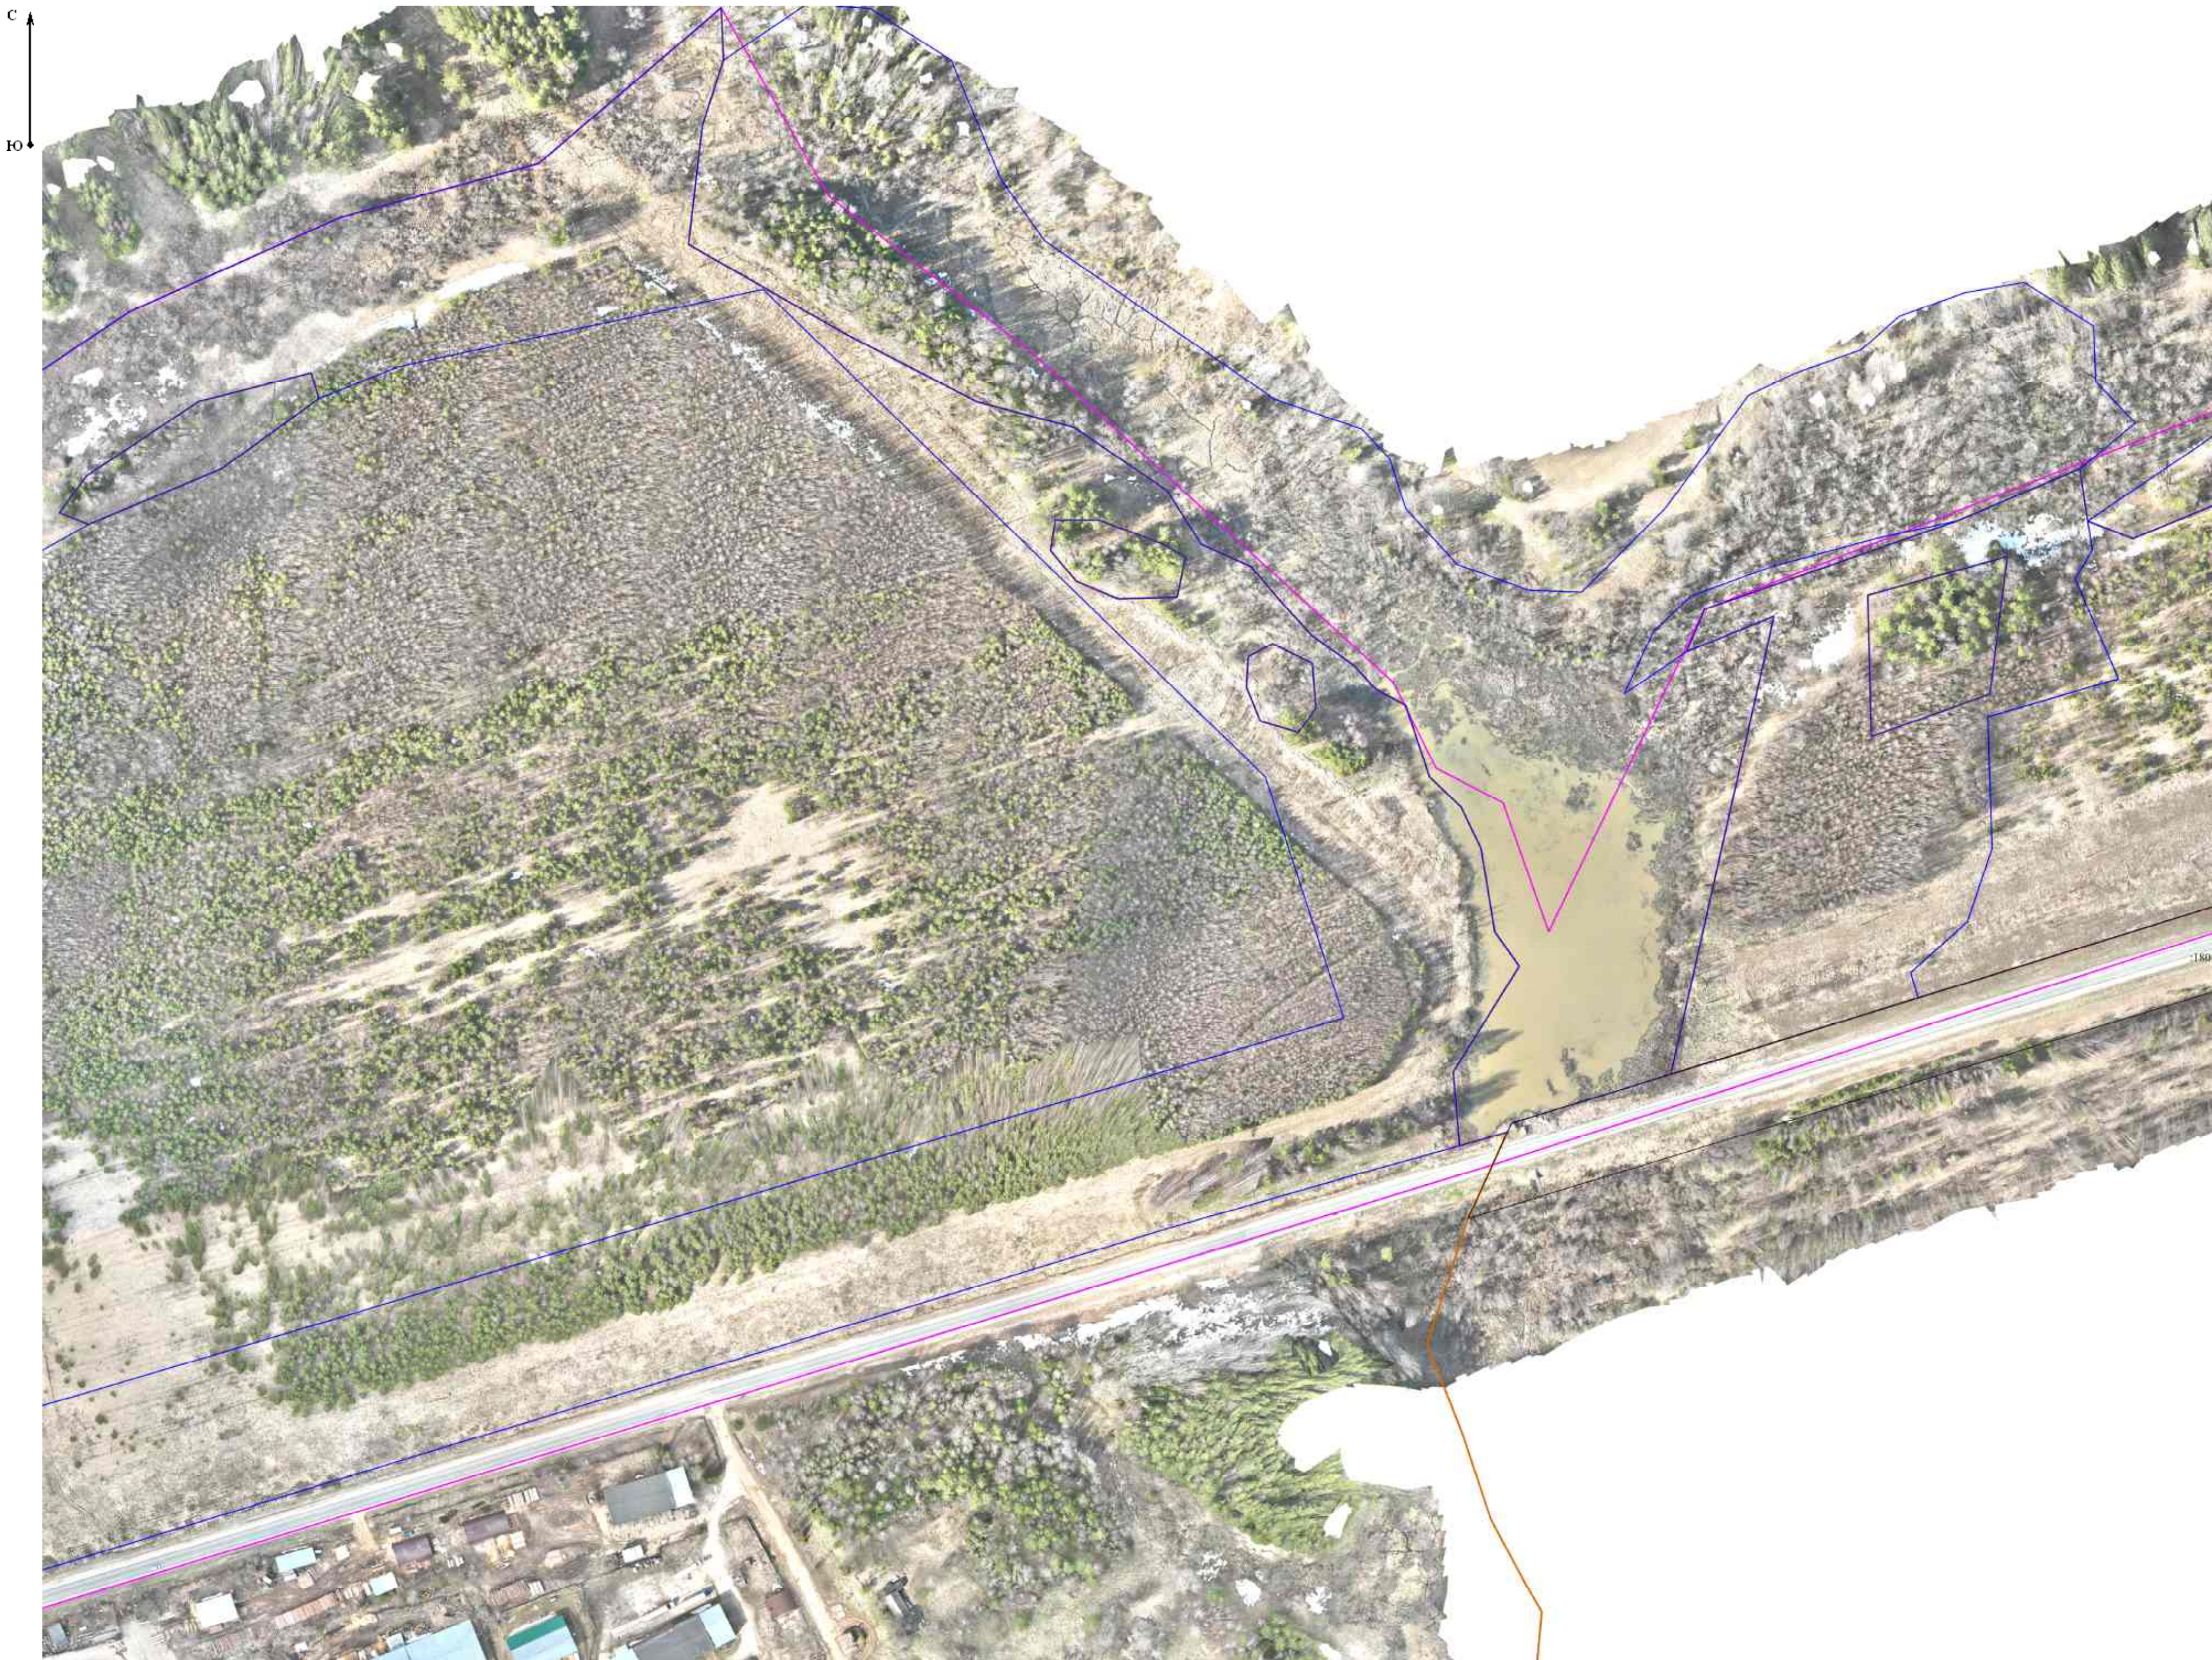

Масштаб 1:2 000

Условные обозначения:

- I - Существующая точка, имеющиеся в ГКН сведения о которой позволяют однозначно определить ее местоположение
- n1Y - Образованная точка, сведения о которой позволяют однозначно определить ее местоположение
- L - Прекращающая существование точка, сведения о которой позволяют однозначно определить ее местоположение
- L - Прекращающая существование точка, сведения о которой не позволяют однозначно определить ее местоположение
- - часть границы, сведения ЕГРН о которой позволяют однозначно определить ее положение на местности
- - часть границы, местоположение которой определено при выполнении кадастровых работ
- - часть границы, сведения ЕГРН о которой не позволяют однозначно определить ее положение на местности
- - Граница кадастрового квартала
- - Граница территориальной зоны
- - Граница населённого пункта

