



Масштаб 1:2 000

- Условные обозначения:**
- - Существующая точка, имеющиеся в ГКН сведения о которой позволяют однозначно определить ее местоположение
 - - Образованная точка, сведения о которой позволяют однозначно определить ее местоположение
 - - Прекращающая существование точка, сведения о которой позволяют однозначно определить ее местоположение
 - - Прекращающая существование точка, сведения о которой не позволяют однозначно определить ее местоположение
 - - часть границы, сведения ЕГРН о которой позволяют однозначно определить ее положение на местности
 - - часть границы, местоположение которой определено при выполнении кадастровых работ
 - - часть границы, сведения ЕГРН о которой не позволяют однозначно определить ее положение на местности
 - - Граница кадастрового квартала
 - - Граница территориальной зоны
 - - Граница населенного пункта

КАРТА-ПЛАН ТЕРРИТОРИИ					
Пояснительная записка					
1. Сведения о территории выполнения комплексных кадастровых работ:					
Кировская область, р-н. Немский, пгт. Нема (наименование субъекта Российской Федерации, муниципального образования, населенного пункта, уникальные учетные номера кадастровых кварталов, иные сведения, позволяющие определить местоположение территории, на которой выполняются комплексные кадастровые работы, например, наименование садоводческого или огороднического некоммерческого товарищества, гаражного кооператива, элемента планировочной структуры)					
2. Основания выполнения комплексных кадастровых работ:					
Наименование, дата и номер документа, на основании которого выполняются комплексные кадастровые работы: —					
3. Дата подготовки карты-плана территории: 10 июля 2026 г.					
4. Сведения о заказчике(ах) комплексных кадастровых работ:					
В отношении юридического лица, органа местного самоуправления муниципального района, муниципального округа или городского округа либо уполномоченного исполнительного органа государственной власти субъекта Российской Федерации:					
полное или сокращенное (в случае, если имеется) наименование: Муниципальное учреждение Администрация Немского муниципального округа Кировской области					
основной государственный регистрационный номер: 1214300010902					
идентификационный номер налогоплательщика: 4320001233					
В отношении физического лица или представителя физических или юридических лиц:					
фамилия, имя, отчество (последнее - при наличии): —					
страховой номер индивидуального лицевого счета в системе обязательного пенсионного страхования Российской Федерации (СНИЛС): —					
Наименование и реквизиты документа, подтверждающие полномочия представителя заказчика(ов) комплексных кадастровых работ: —					
Адрес электронной почты (для направления уведомления о результатах внесения сведений в Единый государственный реестр недвижимости): admnems@kirovreg.ru					
5. Сведения об исполнителе комплексных кадастровых работ:					
Полное или сокращенное (в случае, если имеется) наименование и адрес юридического лица, с которым заключен государственный или муниципальный контракт либо договор подряда на выполнение комплексных кадастровых работ: ООО "ГеоКадастр43", адрес: 610002, РФ, г. Киров, ул. Свободы, д. 131, офис 9					
Фамилия, имя, отчество кадастрового инженера (последнее - при наличии): Мишарин Михаил Александрович					
и основной государственный регистрационный номер кадастрового инженера индивидуального предпринимателя (ОГРНИП): —					
Страховой номер индивидуального лицевого счета в системе обязательного пенсионного страхования Российской Федерации (СНИЛС) кадастрового инженера: 101-401-499-83					
Уникальный реестровый номер кадастрового инженера в реестре саморегулируемой организации кадастровых инженеров и дата внесения сведений о физическом лице в такой реестр: 0932, 21 октября 2016 г.					
Полное или (в случае, если имеется) сокращенное наименование саморегулируемой организации кадастровых инженеров, членом которой является кадастровый инженер: СРО АКИ «Поволжье»					
Контактный телефон: +79539448800					
Почтовый адрес и адрес электронной почты, по которым осуществляется связь с кадастровым инженером: 610002, Кировская обл, Киров г, Свободы ул, д 131, 9 офис, info@geokad43.ru					
6. Перечень документов, использованных при подготовке карты-плана территории:					
№ п/п	Реквизиты документа				
	Вид	Дата	Номер	Наименование	Иные сведения
1	2	3	4	5	6
1	Кадастровый план территории, выдан: Филиал публично-правовой компании "Роскадастр" по Кировской области	5 апреля 2026 г.	КУВИ-001/2026-46168651	Кадастровый план территории	—
2	Иной документ, содержащий описание объекта	27 ноября 2000 г.	инв.№ 26	Технический отчет по инвентаризации земель в квартале № 26 п.г.т. Нема Немского района Кировской области	—
3	Иной документ, содержащий описание объекта	10 января 2009 г.	8976	Планшет ООО «Тримм»	—
4	Иной документ, содержащий описание объекта	10 января 2009 г.	8977	Планшет ООО «Тримм»	—
5	Иной документ, содержащий описание объекта	—	б/н	Уведомление об отсутствии в государственном фонде данных, полученных в результате проведения землеустройства, запрашиваемой землеустроительной документации	—
6	Иной документ	21 апреля 2026 г.	170-9761/2026-В	Выписка о пунктах государственной геодезической сети, государственной нивелирной сети, государственной гравиметрической сети и геодезических сетей специального назначения на бумажном носителе и в электронном виде	—
7	Договор аренды (субаренды)	3 января 2005 г.	1000	Договор аренды	—
8	Договор аренды (субаренды)	22 августа 2014 г.	102	Договор аренды	—
9	Договор аренды (субаренды)	30 декабря 2011 г.	184	Договор аренды	—
10	Договор аренды (субаренды)	13 октября 2017 г.	103	Договор аренды	—
11	Договор аренды (субаренды)	23 января 2009 г.	17	Договор аренды	—
12	Договор аренды (субаренды)	30 декабря 2011 г.	176	Договор аренды	—
13	Договор аренды (субаренды)	12 декабря 2017 г.	155	Договор аренды	—
14	Договор аренды (субаренды)	16 ноября 2021 г.	591	Договор аренды	—
15	Договор аренды (субаренды)	1 сентября 2017 г.	35	Договор аренды	—
16	Договор аренды (субаренды)	3 января 2005 г.	998	Договор аренды	—
17	Договор аренды (субаренды)	3 января 2005 г.	999	Договор аренды	—
18	Договор аренды (субаренды)	5 января 2005 г.	11	Договор аренды	—
19	Договор аренды (субаренды)	3 января 2005 г.	12	Договор аренды	—
7. Пояснения к карте-плану территории:					

ООО «ГеоКадастр43» выполняет комплексные кадастровые работы кадастрового квартала 43:20:310126 на основании муниципального контракта № 0340200003326003364 от «02» апреля 2026г. Кадастровый инженер является членом саморегулируемой организации "Ассоциация кадастровых инженеров Поволжья" (СРО АКИ "Поволжье"), регистрационный номер в государственном реестре саморегулируемых организаций кадастровых инженеров № 009 от 21.10.2016; свидетельство о членстве в саморегулируемой организации в сфере кадастровой деятельности № 0932 от 03.10.2016; № регистрации в государственном реестре лиц, осуществляющих кадастровую деятельность 35259; страховой номер индивидуального лицевого счета в системе обязательного пенсионного страхования Российской Федерации (СНИЛС) 101-401-499 83. Документация по планировке территории на кадастровый квартал 43:20:310126 не разрабатывалась и не утверждалась. Поэтому в карте-плане территории отсутствуют образуемые участки. Правообладатели объектов недвижимости извещены о начале выполнения комплексных кадастровых работ в установленных законодательством порядке и сроках. Инвентаризация кадастрового квартала 43:20:310126 (Технический отчет по инвентаризации земель в квартале № 26 п.г.т. Нема Немского района Кировской области инв.№ 26 от 27.11.2000) была проведена в 2000 году в местной системе координат пгт. Нема, не принятой для ведения кадастра недвижимости, но не утверждена. В качестве картографического материала были использованы планшеты ООО «Тримм» № 8976 и № 8977 от 2009г. Инвентаризация кадастрового квартала и планшеты ортофотоплана, являющиеся документами, подтверждающими фактическое местоположение границ на местности на протяжении 15 и более лет (далее: «фактические границы»). При подготовке данного карта-плана территории были использованы документы, определявшие местоположение границ и площади земельных участков при их образовании и предоставлении (свидетельства старого образца, договоры аренды), предоставленные органом местного самоуправления (далее: «границы по исходным документам»), которые включены в состав приложений. Таким образом, уточнение местоположения границ и площади всех земельных участков, расположенных в кадастровом квартале 43:20:310126, в данном карте-плане территории проводится в соответствии с границами по исходным документам, с учетом сведений о фактических границах, установленных методом спутниковых геодезических измерений в ходе данных комплексных кадастровых работ (далее «границ во время ККР»); в случае отсутствия сведений о границах по исходным документам уточнение земельных участков проводится по фактическим границам и границам во время ККР. При уточнении местоположения контуров объектов недвижимости (далее «ОКСы») не были использованы сведения, содержащиеся в технических паспортах на ОКСы, так как инвентаризация объектов капитального строительства, которая проводилась раньше и кадастровый учет, осуществляемый на сегодняшний день, имеют в своей основе разные принципы. Поэтому контуры зданий соответствуют (с учетом средней квадратической погрешности определения координат поворотных точек) фактической ситуации на местности на момент подготовки данного карта-плана территории. Дата подготовки документа является обязательным элементом для корректного формирования XML файла. В большинстве исходных документах на земельные участки отсутствует дата их выдачи. Поэтому была внесена ориентировочная дата выдачи. Площадь земельного участка с кадастровым номером 43:20:310126:107 уменьшилась на величину более 10 процентов. В состав приложений включены документы, где собственники и арендатор выразили свое согласие на уменьшение площади данного земельного участка. Земельные участки с кадастровыми номерами 43:20:310126:43, 43:20:310126:44, 43:20:310126:77, 43:20:310126:78, 43:20:310126:113 не полностью входят в границы территориальной зоны. Требуется в дальнейшем исправить местоположение границ данных территориальных зон. ОКСы с КН 43:20:310101:412, 43:20:310101:153 фактически разрушены, отсутствуют на местности. Поэтому они исключены из данных комплексных кадастровых работ, но указан как расположенный в границах данных земельных участков, так как собственники не предприняли необходимых действий для снятия данного ОКСа с государственного кадастрового учёта.								
Сведения о пунктах геодезической сети и средствах измерений								
1. Сведения о пунктах геодезической сети:								
№ п/п	Вид геодезической сети	Название пункта геодезической сети и тип знака	Система координат пункта геодезической сети	Координаты пункта, м		Дата обследования 2 мая 2026 г.		
				X	Y	Сведения о состоянии		
						наружного знака пункта	центра пункта	марки центра пункта
1	2	3	4	5	6	7	8	9
1	Геодезическая сеть специального назначения, СДГС. Отсутствует	пета (пгт. Нема), Отсутствует	МСК-43, зона 2	461 536,64	2 246 783,23	—	—	—
2. Сведения об использованных средствах измерений:								
№ п/п	Наименование и обозначение типа средства измерений - прибора (инструмента, аппаратуры)		Заводской или серийный номер средства измерений	Реквизиты свидетельства о поверке прибора (инструмента, аппаратуры) и (или) срок действия поверки				
1	2		3	4				
1	GNSS-станции опорные спутниковые геодезические многочастотные NET-G3		401-01695	С-ДЮП/04-08-2025/454745781 от 04.08.2025				
2	Аппаратура геодезическая спутниковая SOKKIA GRX1		664-00537	С-ГКФ/25-03-2026/513554607 от 25.03.2026				
3	Аппаратура геодезическая спутниковая TOPCON NET G3A		618-00518	С-ДЮП/01-08-2025/454745797 от 01.08.2025				

Сведения об уточняемых земельных участках							
1. Сведения о характерных точках границ уточняемого земельного участка с кадастровым номером					43:20:310126:3		
Система координат		МСК-43, зона 2			Зона № 2		
Обозначение характерных точек границ	Координаты, м				Метод определения координат	Формулы, примененные для расчета средней квадратической погрешности определения координат характерных точек границ (Mt), с подставленными в такие формулы значениями и итоговые (вычисленные) значения Mt, м	Описание закрепления точки
	содержатся в Едином государственном реестре недвижимости		определены в результате выполнения комплексных кадастровых работ				
	X	Y	X	Y			
1	2	3	4	5	6	7	8
6/161	462 105,59	2 248 767,67	462 105,63	2 248 765,64	Метод спутниковых геодезических измерений (определений)	Mt=0.10 = 0,10	Угол забора
1/162	462 113,58	2 248 793,48	462 112,67	2 248 790,18			
2/163	462 098,67	2 248 797,60	462 099,02	2 248 794,96			
164	462 052,51	2 248 808,17	—	—	—	—	—
165	462 045,90	2 248 784,54	—	—			
н166У	—	—	462 093,63	2 248 796,97			
н167У	—	—	462 067,07	2 248 805,18	Метод спутниковых геодезических измерений (определений)	Mt=0.10 = 0,10	Забор
н168У	—	—	462 053,10	2 248 809,29			Угол забора
н169У	—	—	462 052,42	2 248 807,13			Нет закрепления
н170У	—	—	462 045,18	2 248 784,01			Угол забора
171	462 090,72	2 248 771,61	—	—	—	—	—
н172У	—	—	462 057,46	2 248 780,30			
н173У	—	—	462 091,25	2 248 770,70			
6/161	462 105,59	2 248 767,67	462 105,63	2 248 765,64	Метод спутниковых геодезических измерений (определений)	Mt=0.10 = 0,10	Угол забора

2. Сведения о частях границ уточняемого земельного участка с кадастровым номером					43:20:310126:3		
Обозначение части границ		Горизонтальное проложение (S), м	Описание прохождения части границ	Сведения о согласовании местоположения границ (согласовано/спорное)			
от т.	до т.						
1	2	3	4	5			
161	162	25,53	По забору	согласовано			
162	163	14,46					
163	н166У	5,75					
н166У	н167У	27,80	Часть границы проходит по забору				
н167У	н168У	14,56	По забору				
н168У	н169У	2,26	Нет закрепления				
н169У	н170У	24,23					
н170У	н172У	12,83					
н172У	н173У	35,13					
н173У	161	15,24	По забору				

3. Сведения о характеристиках уточняемого земельного участка с кадастровым номером			43:20:310126:3		
№ п/п	Наименование характеристики земельного участка	Значение характеристики			
1	2	3			
1.	Сведения об адресе земельного участка	—			
1.1.	Сведения об ином месте нахождения земельного участка, не являющегося объектом адресации, в структурированном виде	613470, Российская Федерация, Кировская область, Немский муниципальный округ, Нема поселок городского типа, Советская улица, дом 85			
1.2.	Дополнительные сведения о месте нахождения земельного участка	—			
2.	Площадь земельного участка ± величина погрешности определения (вычисления) площади (P ± ΔP), м²	1 640 ± 14			
3.	Формула, примененная для вычисления предельной погрешности определения площади земельного участка, с подставленными значениями и итоговые (вычисленные) значения	$\Delta P = 3,5 * Mt * \sqrt{P} = 3,5 * 0,10 * \sqrt{1\ 640} = 14$			
4.	Площадь земельного участка согласно сведениям Единого государственного реестра недвижимости (Ркад), м²	1 609			
5.	Оценка расхождения Р и Ркад (Р - Ркад), м²	31			
6.	Предельный минимальный и максимальный размеры земельного участка (Рмин и Рмакс), м²	—			
7.	Вид (виды) разрешенного использования	личное подсобное хозяйство			
7.1.	Дополнительные сведения об использовании земельного участка	—			
8.	Кадастровый или иной государственный учетный номер (инвентарный) здания, сооружения, объекта незавершенного строительства, расположенного на земельном участке	—			
9.	Сведения о земельных участках (землях общего пользования, территории общего пользования), посредством которых обеспечивается доступ	Земли общего пользования			
10.	Иные сведения	—			

4. Пояснения к сведениям об уточняемом земельном участке с кадастровым номером		43:20:310126:3	
1.	—		

1. Сведения о характерных точках границ уточняемого земельного участка с кадастровым номером					43:20:310126:4			:
Система координат		МСК-43, зона 2			Зона №			2
Обозначение характерных точек границ	Координаты, м				Метод определения координат	Формулы, примененные для расчета средней квадратической погрешности определения координат характерных точек границ (Mt), с подставленными в такие формулы значениями и итоговые (вычисленные) значения Mt, м	Описание закрепления точки	
	содержатся в Едином государственном реестре недвижимости		определены в результате выполнения комплексных кадастровых работ					
	X	Y	X	Y				
1	2	3	4	5	6	7	8	
2/163	462 098,67	2 248 797,60	462 099,02	2 248 794,96	Метод спутниковых геодезических измерений (определений)	Mt=0.10 = 0,10	Угол забора	
7/174	462 105,34	2 248 821,49	462 106,58	2 248 820,18			Забор	
8/175	462 072,58	2 248 831,55	462 074,81	2 248 831,72			Угол забора	
176	462 062,59	2 248 842,86	—	—	Метод спутниковых геодезических измерений (определений)	Mt=0.10 = 0,10	—	
164	462 052,51	2 248 808,17	—	—			—	
н177У	—	—	462 062,92	2 248 839,66			Нет закрепления	
н168У	—	—	462 053,10	2 248 809,29			Угол забора	
н167У	—	—	462 067,07	2 248 805,18			Забор	
н166У	—	—	462 093,63	2 248 796,97			Угол забора	
2/163	462 098,67	2 248 797,60	462 099,02	2 248 794,96			Угол забора	
2. Сведения о частях границ уточняемого земельного участка с кадастровым номером					43:20:310126:4			:
Обозначение части границ		Горизонтальное проложение (S), м	Описание прохождения части границ		Сведения о согласовании местоположения границ (согласовано/спорное)			
от т.	до т.							
1	2	3	4		5			
163	174	26,33	Нет закрепления		согласовано			
174	175	33,80	По забору					
175	н177У	14,30	Нет закрепления					
н177У	н168У	31,92						
н168У	н167У	14,56	По забору					
н167У	н166У	27,80	Часть границы проходит по забору					
н166У	163	5,75	По забору					
3. Сведения о характеристиках уточняемого земельного участка с кадастровым номером					43:20:310126:4			:
№ п/п	Наименование характеристики земельного участка				Значение характеристики			
1	2				3			
1.	Сведения об адресе земельного участка				92a18aa0-d5ef-403b-85d1-cb52f21c394d			
1.1.	Сведения об ином месте нахождения земельного участка, не являющегося объектом адресации, в структурированном виде				—			
1.2.	Дополнительные сведения о месте нахождения земельного участка				—			
2.	Площадь земельного участка ± величина погрешности определения (вычисления) площади (Р ± ΔР), м²				1 324 ± 13			
3.	Формула, примененная для вычисления предельной погрешности определения площади земельного участка, с подставленными значениями и итоговые (вычисленные) значения				ΔР = 3,5*Мт*√(Р) = 3,5*0,10*√(1 324) = 13			
4.	Площадь земельного участка согласно сведениям Единого государственного реестра недвижимости (Ркад), м²				1 324			
5.	Оценка расхождения Р и Ркад (Р - Ркад), м²				0			
6.	Предельный минимальный и максимальный размеры земельного участка (Рмин и Рмакс), м²				—			
7.	Вид (виды) разрешенного использования				личное подсобное хозяйство			
7.1.	Дополнительные сведения об использовании земельного участка				—			
8.	Кадастровый или иной государственный учетный номер (инвентарный) здания, сооружения, объекта незавершенного строительства, расположенного на земельном участке				—			
9.	Сведения о земельных участках (землях общего пользования, территории общего пользования), посредством которых обеспечивается доступ				Земли общего пользования			
10.	Иные сведения				—			
4. Пояснения к сведениям об уточняемом земельном участке с кадастровым номером					43:20:310126:4			:
1.	—							
1. Сведения о характерных точках границ уточняемого земельного участка с кадастровым номером					43:20:310126:5			:
Система координат		МСК-43, зона 2			Зона №			2
Обозначение характерных точек границ	Координаты, м				Метод определения координат	Формулы, примененные для расчета средней квадратической погрешности определения координат характерных точек границ (Mt), с подставленными в такие формулы значениями и итоговые (вычисленные) значения Mt, м	Описание закрепления точки	
	содержатся в Едином государственном реестре недвижимости		определены в результате выполнения комплексных кадастровых работ					
	X	Y	X	Y				
1	2	3	4	5	6	7	8	
13/178	462 107,92	2 248 827,67	462 107,66	2 248 825,86	Метод спутниковых геодезических измерений (определений)	Mt=0.10 = 0,10	Угол забора	

1	2	3	4	5	6	7	8	
14/179	462 117,40	2 248 854,88	462 116,79	2 248 853,84	Метод спутниковых геодезических измерений (определений)	Mt=0.10 = 0,10	Угол забора	
н180У	—	—	462 092,22	2 248 861,14			Нет закрепления	
15/181	462 072,88	2 248 868,84	462 070,57	2 248 868,37				
16/182	462 066,08	2 248 847,86	462 063,72	2 248 848,40				
17/183	462 085,02	2 248 831,85	462 080,08	2 248 836,67			Угол забора	
184	462 087,13	2 248 834,18	—	—	—	—	—	
13/178	462 107,92	2 248 827,67	462 107,66	2 248 825,86	Метод спутниковых геодезических измерений (определений)	Mt=0.10 = 0,10	Угол забора	
2. Сведения о частях границ уточняемого земельного участка с кадастровым номером					43:20:310126:5			:
Обозначение части границ		Горизонтальное проложение (S), м		Описание прохождения части границ		Сведения о согласовании местоположения границ (согласовано/спорное)		
от т.	до т.							
1	2	3		4		5		
178	179	29,43		Часть границы проходит по забору		согласовано		
179	н180У	25,63		Нет закрепления				
н180У	181	22,83						
181	182	21,11						
182	183	20,13						
183	178	29,62		По забору				
3. Сведения о характеристиках уточняемого земельного участка с кадастровым номером					43:20:310126:5			:
№ п/п	Наименование характеристики земельного участка				Значение характеристики			
1	2				3			
1.	Сведения об адресе земельного участка				8bbd099a-85ee-4f2e-b20a-e5808714f186			
1.1.	Сведения об ином месте нахождения земельного участка, не являющегося объектом адресации, в структурированном виде				—			
1.2.	Дополнительные сведения о месте нахождения земельного участка				—			
2.	Площадь земельного участка ± величина погрешности определения (вычисления) площади (P ± ΔP), м²				1 292 ± 13			
3.	Формула, примененная для вычисления предельной погрешности определения площади земельного участка, с подставленными значениями и итоговые (вычисленные) значения				ΔP = 3,5*Mt*√(P) = 3,5*0,10*√(1 292) = 13			
4.	Площадь земельного участка согласно сведениям Единого государственного реестра недвижимости (Ркад), м²				1 292			
5.	Оценка расхождения Р и Ркад (Р - Ркад), м²				0			
6.	Предельный минимальный и максимальный размеры земельного участка (Рмин и Рмакс), м²				—			
7.	Вид (виды) разрешенного использования				личное подсобное хозяйство			
7.1.	Дополнительные сведения об использовании земельного участка				—			
8.	Кадастровый или иной государственный учетный номер (инвентарный) здания, сооружения, объекта незавершенного строительства, расположенного на земельном участке				43:20:310126:199 - многоквартирный дом			
9.	Сведения о земельных участках (землях общего пользования, территории общего пользования), посредством которых обеспечивается доступ				Земли общего пользования			
10.	Иные сведения				—			
4. Пояснения к сведениям об уточняемом земельном участке с кадастровым номером					43:20:310126:5			:
1.	—							
1. Сведения о характерных точках границ уточняемого земельного участка с кадастровым номером					43:20:310126:6			:
Система координат МСК-43, зона 2					Зона № 2			
Обозначение характерных точек границ	Координаты, м				Метод определения координат	Формулы, примененные для расчета средней квадратической погрешности определения координат характерных точек границ (Mt), с подставленными в такие формулы значениями и итоговые (вычисленные) значения Mt, м	Описание закрепления точки	
	содержатся в Едином государственном реестре недвижимости		определены в результате выполнения комплексных кадастровых работ					
	X	Y	X	Y				
1	2	3	4	5	6	7	8	
14/179	462 117,40	2 248 854,88	462 116,79	2 248 853,84	Метод спутниковых геодезических измерений (определений)	Mt=0.10 = 0,10	Угол забора	
185	462 125,59	2 248 879,52	—	—	—	—	—	
186	462 080,98	2 248 894,80	—	—	Метод спутниковых геодезических измерений (определений)	Mt=0.10 = 0,10	Забор	
н187У	—	—	462 124,97	2 248 878,91			Нет закрепления	
н188У	—	—	462 079,06	2 248 892,75				
189	462 075,53	2 248 877,82	—	—	—	—	—	
15/181	462 072,88	2 248 868,84	462 070,57	2 248 868,37	Метод спутниковых геодезических измерений (определений)	Mt=0.10 = 0,10	Нет закрепления	
н180У	—	—	462 092,22	2 248 861,14			Угол забора	
14/179	462 117,40	2 248 854,88	462 116,79	2 248 853,84				
2. Сведения о частях границ уточняемого земельного участка с кадастровым номером					43:20:310126:6			:
Обозначение части границ		Горизонтальное проложение (S), м		Описание прохождения части границ		Сведения о согласовании местоположения границ (согласовано/спорное)		
от т.	до т.							
1	2	3		4		5		

1	2	3	4	5			
179	н187У	26,37	Часть границы проходит по забору	согласовано			
н187У	н188У	47,95	Нет закрепления				
н188У	181	25,82					
181	н180У	22,83					
н180У	179	25,63	Часть границы проходит по забору				
3. Сведения о характеристиках уточняемого земельного участка с кадастровым номером			43:20:310126:6 :				
№ п/п	Наименование характеристики земельного участка		Значение характеристики				
1	2		3				
1.	Сведения об адресе земельного участка		4a3cc813-9c2d-4a9c-9dbc-78d5026a8d87				
1.1.	Сведения об ином месте нахождения земельного участка, не являющегося объектом адресации, в структурированном виде		—				
1.2.	Дополнительные сведения о месте нахождения земельного участка		—				
2.	Площадь земельного участка ± величина погрешности определения (вычисления) площади ($P \pm \Delta P$), м²		1 267 ± 12				
3.	Формула, примененная для вычисления предельной погрешности определения площади земельного участка, с подставленными значениями и итоговые (вычисленные) значения		$\Delta P = 3,5 * Mt * \sqrt{P} = 3,5 * 0,10 * \sqrt{(1\ 267)} = 12$				
4.	Площадь земельного участка согласно сведениям Единого государственного реестра недвижимости (Ркад), м²		1 248				
5.	Оценка расхождения Р и Ркад ($P - Ркад$), м²		19				
6.	Предельный минимальный и максимальный размеры земельного участка (Рмин и Рмакс), м²		— —				
7.	Вид (виды) разрешенного использования		личное подсобное хозяйство				
7.1.	Дополнительные сведения об использовании земельного участка		—				
8.	Кадастровый или иной государственный учетный номер (инвентарный) здания, сооружения, объекта незавершенного строительства, расположенного на земельном участке		43:20:310126:199 - многоквартирный дом				
9.	Сведения о земельных участках (землях общего пользования, территории общего пользования), посредством которых обеспечивается доступ		Земли общего пользования				
10.	Иные сведения		—				
4. Пояснения к сведениям об уточняемом земельном участке с кадастровым номером			43:20:310126:6 :				
1.	—						
1. Сведения о характерных точках границ уточняемого земельного участка с кадастровым номером			43:20:310126:11 :				
Система координат МСК-43, зона 2			Зона № 2				
Обозначение характерных точек границ	Координаты, м				Метод определения координат	Формулы, примененные для расчета средней квадратической погрешности определения координат характерных точек границ (Mt), с подставленными в такие формулы значениями и итоговые (вычисленные) значения Mt, м	Описание закрепления точки
	содержатся в Едином государственном реестре недвижимости		определены в результате выполнения комплексных кадастровых работ				
	X	Y	X	Y			
1	2	3	4	5	6	7	8
н190У	—	—	462 156,11	2 248 977,07	Метод спутниковых геодезических измерений (определений)	Mt=0.10 = 0,10	Забор
н191У	—	—	462 163,90	2 249 000,79			Нет закрепления
н192У	—	—	462 116,96	2 249 015,03			
н193У	—	—	462 109,12	2 248 990,23			
н190У	—	—	462 156,11	2 248 977,07			Забор
2. Сведения о частях границ уточняемого земельного участка с кадастровым номером			43:20:310126:11 :				
Обозначение части границ		Горизонтальное проложение (S), м	Описание прохождения части границ		Сведения о согласовании местоположения границ (согласовано/спорное)		
от т.	до т.						
1	2	3	4		5		
н190У	н191У	24,97	Часть границы проходит по забору		согласовано		
н191У	н192У	49,05	Нет закрепления				
н192У	н193У	26,01					
н193У	н190У	48,80					
3. Сведения о характеристиках уточняемого земельного участка с кадастровым номером			43:20:310126:11 :				
№ п/п	Наименование характеристики земельного участка		Значение характеристики				
1	2		3				
1.	Сведения об адресе земельного участка		37ec9d06-4bc1-4de2-aab1-6cd7a32a9d0f				
1.1.	Сведения об ином месте нахождения земельного участка, не являющегося объектом адресации, в структурированном виде		—				
1.2.	Дополнительные сведения о месте нахождения земельного участка		—				
2.	Площадь земельного участка ± величина погрешности определения (вычисления) площади ($P \pm \Delta P$), м²		1 246 ± 12				
3.	Формула, примененная для вычисления предельной погрешности определения площади земельного участка, с подставленными значениями и итоговые (вычисленные) значения		$\Delta P = 3,5 * Mt * \sqrt{P} = 3,5 * 0,10 * \sqrt{(1\ 246)} = 12$				
4.	Площадь земельного участка согласно сведениям Единого государственного реестра недвижимости (Ркад), м²		1 158				
5.	Оценка расхождения Р и Ркад ($P - Ркад$), м²		88				
6.	Предельный минимальный и максимальный размеры земельного участка (Рмин и Рмакс), м²		— —				

1	2				3		
7.	Вид (виды) разрешенного использования				для ведения личного подсобного хозяйства		
7.1.	Дополнительные сведения об использовании земельного участка				—		
8.	Кадастровый или иной государственный учетный номер (инвентарный) здания, сооружения, объекта незавершенного строительства, расположенного на земельном участке				43:20:310126:209 - многоквартирный дом		
9.	Сведения о земельных участках (землях общего пользования, территории общего пользования), посредством которых обеспечивается доступ				Земли общего пользования		
10.	Иные сведения				—		
4. Пояснения к сведениям об уточняемом земельном участке с кадастровым номером					43:20:310126:11 :		
1.	—						
1. Сведения о характерных точках границ уточняемого земельного участка с кадастровым номером					43:20:310126:32 :		
Система координат					Зона №		
МСК-43, зона 2					2		
Обозначение характерных точек границ	Координаты, м				Метод определения координат	Формулы, примененные для расчета средней квадратической погрешности определения координат характерных точек границ (Mt), с подставленными в такие формулы значениями и итоговые (вычисленные) значения Mt, м	Описание закрепления точки
	содержатся в Едином государственном реестре недвижимости		определены в результате выполнения комплексных кадастровых работ				
	X	Y	X	Y			
1	2	3	4	5	6	7	8
194	462 022,66	2 249 864,92	462 022,66	2 249 864,92	Метод спутниковых геодезических измерений (определений)	Mt=0.10 = 0,10	Нет закрепления
203	462 086,87	2 249 972,41	462 086,87	2 249 972,41			
202	462 154,90	2 249 936,60	462 154,90	2 249 936,60			
201	462 174,69	2 249 924,23	462 174,69	2 249 924,23			
200	462 167,82	2 249 910,58	462 167,82	2 249 910,58			
199	462 155,09	2 249 877,26	462 155,09	2 249 877,26			
198	462 191,84	2 249 853,43	462 191,84	2 249 853,43			
197	462 233,79	2 249 826,21	462 233,79	2 249 826,21			
196	462 188,71	2 249 749,87	462 188,71	2 249 749,87			
195	462 094,25	2 249 781,36	462 094,25	2 249 781,36			
194	462 022,66	2 249 864,92	462 022,66	2 249 864,92		Mt=0.10 = 0,10	
Внутренний контур 1 из 1							
204	462 172,21	2 249 852,14	462 172,21	2 249 852,14	—	0,10	Закрепление отсутствует
205	462 082,80	2 249 906,44	462 082,80	2 249 906,44			
206	462 067,83	2 249 880,16	462 067,83	2 249 880,16			
207	462 157,15	2 249 828,17	462 157,15	2 249 828,17			
204	462 172,21	2 249 852,14	462 172,21	2 249 852,14			
2. Сведения о частях границ уточняемого земельного участка с кадастровым номером					43:20:310126:32 :		
Обозначение части границ		Горизонтальное проложение (S), м	Описание прохождения части границ		Сведения о согласовании местоположения границ (согласовано/спорное)		
от г.	до г.						
1	2	3	4		5		
194	195	110,03	Нет закрепления		согласовано		
195	196	99,57					
196	197	88,66					
197	198	50,01					
198	199	43,80					
199	200	35,67					
200	201	15,28					
201	202	23,34					
202	203	76,88					
203	194	125,21					
Внутренний контур 1 из 1							
204	205	104,61	—		согласовано		
205	206	30,24					
206	207	103,35					
207	204	28,31					
3. Сведения о характеристиках уточняемого земельного участка с кадастровым номером					43:20:310126:32 :		
№ п/п	Наименование характеристики земельного участка				Значение характеристики		
1	2				3		
1.	Сведения об адресе земельного участка				—		
1.1.	Сведения об ином месте нахождения земельного участка, не являющегося объектом адресации, в структурированном виде				613470, Российская Федерация, Кировская область, Немский муниципальный округ, Нема поселок городского типа, Восточная улица, земельный участок 16		
1.2.	Дополнительные сведения о месте нахождения земельного участка				—		
2.	Площадь земельного участка ± величина погрешности определения (вычисления) площади (P ± ΔP), м²				21 868 ± 52		
3.	Формула, примененная для вычисления предельной погрешности определения площади земельного участка, с подставленными значениями и итоговые (вычисленные) значения				$\Delta P = 3,5 * Mt * \sqrt{P} = 3,5 * 0,10 * \sqrt{21\ 868} = 52$		

1	2				3			
4.	Площадь земельного участка согласно сведениям Единого государственного реестра недвижимости (Ркад), м²				22 907			
5.	Оценка расхождения Р и Ркад (Р - Ркад), м²				1 039			
6.	Предельный минимальный и максимальный размеры земельного участка (Рмин и Рмакс), м²				— —			
7.	Вид (виды) разрешенного использования				размещение пилоцеха и складов			
7.1.	Дополнительные сведения об использовании земельного участка				—			
8.	Кадастровый или иной государственный учетный номер (инвентарный) здания, сооружения, объекта незавершенного строительства, расположенного на земельном участке				—			
9.	Сведения о земельных участках (землях общего пользования, территории общего пользования), посредством которых обеспечивается доступ				Земли общего пользования			
10.	Иные сведения				—			
4. Пояснения к сведениям об уточняемом земельном участке с кадастровым номером 43:20:310126:32 :								
1.	—							
1. Сведения о характерных точках границ уточняемого земельного участка с кадастровым номером 43:20:310126:37 :								
Система координат МСК-43, зона 2 Зона № 2								
Обозначение характерных точек границ	Координаты, м				Метод определения координат	Формулы, примененные для расчета средней квадратической погрешности определения координат характерных точек границ (Mt), с подставленными в такие формулы значениями и итоговые (вычисленные) значения Mt, м	Описание закрепления точки	
	содержатся в Едином государственном реестре недвижимости		определены в результате выполнения комплексных кадастровых работ					
	X	Y	X	Y				
1	2	3	4	5	6	7	8	
48/208	462 184,15	2 249 201,22	462 187,56	2 249 214,50	Метод спутниковых геодезических измерений (определений)	Mt=0.10 = 0,10	Забор	
49/209	462 134,90	2 249 220,71	462 138,00	2 249 228,13			Закрепление отсутствует.	
210	462 109,30	2 249 143,30	462 109,30	2 249 143,30				
51/211	462 142,00	2 249 134,37	462 141,00	2 249 134,20				
52/212	462 143,33	2 249 136,80	462 142,22	2 249 135,80				Нет закрепления
53/213	462 160,66	2 249 131,82	462 147,09	2 249 134,80				
214	462 166,28	2 249 147,32	—	—	—	—	—	
215	462 156,91	2 249 150,35	—	—				
56/216	462 153,19	2 249 155,26	462 152,45	2 249 156,04	Метод спутниковых геодезических измерений (определений)	Mt=0.10 = 0,10	Нет закрепления	
57/217	462 157,99	2 249 170,61	462 155,79	2 249 172,22				
58/218	462 173,15	2 249 166,91	462 169,00	2 249 167,05				
48/208	462 184,15	2 249 201,22	462 187,56	2 249 214,50			Забор	
2. Сведения о частях границ уточняемого земельного участка с кадастровым номером 43:20:310126:37 :								
Обозначение части границ		Горизонтальное проложение (S), м	Описание прохождения части границ		Сведения о согласовании местоположения границ (согласовано/спорное)			
от т.	до т.							
1	2	3	4		5			
208	209	51,40	Часть границы проходит по забору Нет закрепления		согласовано			
209	210	89,55						
210	211	32,98						
211	212	2,01						
212	213	4,97						
213	216	21,91						
216	217	16,52						
217	218	14,19						
218	208	50,95						
3. Сведения о характеристиках уточняемого земельного участка с кадастровым номером 43:20:310126:37 :								
№ п/п	Наименование характеристики земельного участка				Значение характеристики			
1	2				3			
1.	Сведения об адресе земельного участка				ad3b2c5c-a943-4fd8-b814-449d35e29ca1			
1.1.	Сведения об ином месте нахождения земельного участка, не являющегося объектом адресации, в структурированном виде				—			
1.2.	Дополнительные сведения о месте нахождения земельного участка				—			
2.	Площадь земельного участка ± величина погрешности определения (вычисления) площади (Р ± ΔР), м²				3 967 ± 22			
3.	Формула, примененная для вычисления предельной погрешности определения площади земельного участка, с подставленными значениями и итоговые (вычисленные) значения				$\Delta P = 3,5 * Mt * \sqrt{(P)} = 3,5 * 0,10 * \sqrt{(3\ 967)} = 22$			
4.	Площадь земельного участка согласно сведениям Единого государственного реестра недвижимости (Ркад), м²				3 815			
5.	Оценка расхождения Р и Ркад (Р - Ркад), м²				152			
6.	Предельный минимальный и максимальный размеры земельного участка (Рмин и Рмакс), м²				— —			
7.	Вид (виды) разрешенного использования				для ведения личного подсобного хозяйства			
7.1.	Дополнительные сведения об использовании земельного участка				—			

1	2				3		
8.	Кадастровый или иной государственный учетный номер (инвентарный) здания, сооружения, объекта незавершенного строительства, расположенного на земельном участке				43:20:310126:207		
9.	Сведения о земельных участках (землях общего пользования, территории общего пользования), посредством которых обеспечивается доступ				Земли общего пользования		
10.	Иные сведения				—		
4. Пояснения к сведениям об уточняемом земельном участке с кадастровым номером					43:20:310126:37 :		
1.	—				—		
1. Сведения о характерных точках границ уточняемого земельного участка с кадастровым номером					43:20:310126:43 :		
Система координат МСК-43, зона 2					Зона № 2		
Обозначение характерных точек границ	Координаты, м				Метод определения координат	Формулы, примененные для расчета средней квадратической погрешности определения координат характерных точек границ (Mt), с подставленными в такие формулы значениями и итоговые (вычисленные) значения Mt, м	Описание закрепления точки
	содержатся в Едином государственном реестре недвижимости		определены в результате выполнения комплексных кадастровых работ				
	X	Y	X	Y			
1	2	3	4	5	6	7	8
59/219	462 040,01	2 248 922,76	462 039,63	2 248 923,26	Метод спутниковых геодезических измерений (определений)	Mt=0.10 = 0,10	Забор
60/220	462 081,19	2 248 911,00	462 080,79	2 248 910,68			Нет закрепления
н221У	—	—	462 090,06	2 248 937,38			Забор
н222У	—	—	462 047,20	2 248 949,46	—	—	—
223	462 090,79	2 248 938,16	—	—			
224	462 047,10	2 248 949,32	—	—			
59/219	462 040,01	2 248 922,76	462 039,63	2 248 923,26	Метод спутниковых геодезических измерений (определений)	Mt=0.10 = 0,10	Забор
2. Сведения о частях границ уточняемого земельного участка с кадастровым номером					43:20:310126:43 :		
Обозначение части границ		Горизонтальное проложение (S), м	Описание прохождения части границ		Сведения о согласовании местоположения границ (согласовано/спорное)		
от т.	до т.						
1	2	3	4		5		
219	20	43,04	Нет закрепления		согласовано		
220	н221У	28,26					
н221У	н222У	44,53					
н222У	219	27,27	Часть границы проходит по забору				
3. Сведения о характеристиках уточняемого земельного участка с кадастровым номером					43:20:310126:43 :		
№ п/п	Наименование характеристики земельного участка				Значение характеристики		
1	2				3		
1.	Сведения об адресе земельного участка				050eb102-04dc-4d9c-b86d-fc0372b0d0b6		
1.1.	Сведения об ином месте нахождения земельного участка, не являющегося объектом адресации, в структурированном виде				—		
1.2.	Дополнительные сведения о месте нахождения земельного участка				—		
2.	Площадь земельного участка ± величина погрешности определения (вычисления) площади (P ± ΔP), м²				1 215 ± 12		
3.	Формула, примененная для вычисления предельной погрешности определения площади земельного участка, с подставленными значениями и итоговые (вычисленные) значения				$\Delta P = 3,5 * Mt * \sqrt{(P)} = 3,5 * 0,10 * \sqrt{(1\ 215)} = 12$		
4.	Площадь земельного участка согласно сведениям Единого государственного реестра недвижимости (Ркад), м²				1 235		
5.	Оценка расхождения Р и Ркад (Р - Ркад), м²				20		
6.	Предельный минимальный и максимальный размеры земельного участка (Рмин и Рмакс), м²				—		
7.	Вид (виды) разрешенного использования				для ведения личного подсобного хозяйства		
7.1.	Дополнительные сведения об использовании земельного участка				—		
8.	Кадастровый или иной государственный учетный номер (инвентарный) здания, сооружения, объекта незавершенного строительства, расположенного на земельном участке				43:20:310126:202 - многоквартирный дом		
9.	Сведения о земельных участках (землях общего пользования, территории общего пользования), посредством которых обеспечивается доступ				Земли общего пользования		
10.	Иные сведения				—		
4. Пояснения к сведениям об уточняемом земельном участке с кадастровым номером					43:20:310126:43 :		
1.	—				—		
1. Сведения о характерных точках границ уточняемого земельного участка с кадастровым номером					43:20:310126:44 :		
Система координат МСК-43, зона 2					Зона № 2		
Обозначение характерных точек границ	Координаты, м				Метод определения координат	Формулы, примененные для расчета средней квадратической погрешности определения координат характерных точек границ (Mt), с подставленными в такие формулы значениями и итоговые (вычисленные) значения Mt, м	Описание закрепления точки
	содержатся в Едином государственном реестре недвижимости		определены в результате выполнения комплексных кадастровых работ				
	X	Y	X	Y			
1	2	3	4	5	6	7	8

1	2	3	4	5	6	7	8
64/225	462 071,22	2 248 879,67	462 070,85	2 248 879,95	Метод спутниковых геодезических измерений (определений)	Mt=0.10 = 0,10	Нет закрепления
60/220	462 081,19	2 248 911,00	462 080,79	2 248 910,68			
59/219	462 040,01	2 248 922,76	462 039,63	2 248 923,26			Забор
63/226	462 030,97	2 248 892,48	462 031,02	2 248 892,62			
64/225	462 071,22	2 248 879,67	462 070,85	2 248 879,95			Нет закрепления
2. Сведения о частях границ уточняемого земельного участка с кадастровым номером						43:20:310126:44	
Обозначение части границ		Горизонтальное проложение (S), м	Описание прохождения части границ		Сведения о согласовании местоположения границ (согласовано/спорное)		
от т.	до т.						
1	2	3	4		5		
225	220	32,30	Нет закрепления		согласовано		
220	219	43,04					
219	226	31,83	Часть границы проходит по забору				
226	225	41,80	Нет закрепления				
3. Сведения о характеристиках уточняемого земельного участка с кадастровым номером						43:20:310126:44	
№ п/п	Наименование характеристики земельного участка				Значение характеристики		
1	2				3		
1.	Сведения об адресе земельного участка				—		
1.1.	Сведения об ином месте нахождения земельного участка, не являющегося объектом адресации, в структурированном виде				613470, Российская Федерация, Кировская область, Немский муниципальный округ, Нема поселок городского типа, Восточная улица, земельный участок 9/2		
1.2.	Дополнительные сведения о месте нахождения земельного участка				—		
2.	Площадь земельного участка ± величина погрешности определения (вычисления) площади (P ± ΔP), м²				1 360 ± 13		
3.	Формула, примененная для вычисления предельной погрешности определения площади земельного участка, с подставленными значениями и итоговые (вычисленные) значения				ΔP = 3,5*Mt*√(P) = 3,5*0,10*√(1 360) = 13		
4.	Площадь земельного участка согласно сведениям Единого государственного реестра недвижимости (Ркад), м²				1 371		
5.	Оценка расхождения Р и Ркад (Р - Ркад), м²				11		
6.	Предельный минимальный и максимальный размеры земельного участка (Рмин и Рмакс), м²				—		
7.	Вид (виды) разрешенного использования				личное подсобное хозяйство		
7.1.	Дополнительные сведения об использовании земельного участка				—		
8.	Кадастровый или иной государственный учетный номер (инвентарный) здания, сооружения, объекта незавершенного строительства, расположенного на земельном участке				43:20:310126:202 - многоквартирный дом		
9.	Сведения о земельных участках (землях общего пользования, территории общего пользования), посредством которых обеспечивается доступ				Земли общего пользования		
10.	Иные сведения				—		
4. Пояснения к сведениям об уточняемом земельном участке с кадастровым номером						43:20:310126:44	
1.	—						
1. Сведения о характерных точках границ уточняемого земельного участка с кадастровым номером						43:20:310126:55	
Система координат МСК-43, зона 2					Зона № 2		
Обозначение характерных точек границ	Координаты, м				Метод определения координат	Формулы, примененные для расчета средней квадратической погрешности определения координат характерных точек границ (Mt), с подставленными в такие формулы значениями и итоговые (вычисленные) значения Mt, м	Описание закрепления точки
	содержатся в Едином государственном реестре недвижимости		определены в результате выполнения комплексных кадастровых работ				
	X	Y	X	Y			
1	2	3	4	5	6	7	8
71/227	461 697,97	2 248 982,15	461 698,02	2 248 980,08	Метод спутниковых геодезических измерений (определений)	Mt=0.10 = 0,10	Нет закрепления
72/228	461 683,23	2 249 005,19	461 682,87	2 249 003,42			
73/229	461 674,67	2 249 013,80	461 672,79	2 249 016,67			
74/230	461 668,02	2 249 009,29	461 670,98	2 249 015,09			
75/231	461 623,11	2 249 067,96	461 624,51	2 249 068,32			
76/232	461 597,19	2 249 100,97	461 600,94	2 249 093,54			
77/233	461 566,60	2 249 078,51	461 570,07	2 249 072,63			
78/234	461 620,12	2 248 975,00	461 617,60	2 248 979,33			
79/235	461 648,71	2 248 942,24	461 650,30	2 248 941,48			
71/227	461 697,97	2 248 982,15	461 698,02	2 248 980,08			
2. Сведения о частях границ уточняемого земельного участка с кадастровым номером						43:20:310126:55	
Обозначение части границ		Горизонтальное проложение (S), м	Описание прохождения части границ		Сведения о согласовании местоположения границ (согласовано/спорное)		
от т.	до т.						
1	2	3	4		5		

1	2	3	4	5			
227	228	27,83	Нет закрепления	согласовано			
228	229	16,65					
229	230	2,40					
230	231	70,66					
231	232	34,52					
232	233	37,29					
233	234	104,71					
234	235	50,02	Часть границы проходит по забору				
235	227	61,38					
3. Сведения о характеристиках уточняемого земельного участка с кадастровым номером 43:20:310126:55 :							
№ п/п	Наименование характеристики земельного участка		Значение характеристики				
1	2		3				
1.	Сведения об адресе земельного участка		9ef9a74b-7d02-4afb-9043-3d4a45bfc3fc				
1.1.	Сведения об ином месте нахождения земельного участка, не являющегося объектом адресации, в структурированном виде		—				
1.2.	Дополнительные сведения о месте нахождения земельного участка		—				
2.	Площадь земельного участка ± величина погрешности определения (вычисления) площади (Р ± ΔР), м²		8 347 ± 32				
3.	Формула, примененная для вычисления предельной погрешности определения площади земельного участка, с подставленными значениями и итоговые (вычисленные) значения		ΔР = 3,5*Мг*√(Р) = 3,5*0,10*√(8 347) = 32				
4.	Площадь земельного участка согласно сведениям Единого государственного реестра недвижимости (Ркад), м²		8 347				
5.	Оценка расхождения Р и Ркад (Р - Ркад), м²		0				
6.	Предельный минимальный и максимальный размеры земельного участка (Рмин и Рмакс), м²		— —				
7.	Вид (виды) разрешенного использования		личное подсобное хозяйство				
7.1.	Дополнительные сведения об использовании земельного участка		—				
8.	Кадастровый или иной государственный учетный номер (инвентарный) здания, сооружения, объекта незавершенного строительства, расположенного на земельном участке		43:20:310126:200				
9.	Сведения о земельных участках (землях общего пользования, территории общего пользования), посредством которых обеспечивается доступ		Земли общего пользования				
10.	Иные сведения		—				
4. Пояснения к сведениям об уточняемом земельном участке с кадастровым номером 43:20:310126:55 :							
1.	—						
1. Сведения о характерных точках границ уточняемого земельного участка с кадастровым номером 43:20:310126:76 :							
Система координат МСК-43, зона 2 Зона № 2							
Обозначение характерных точек границ	Координаты, м				Метод определения координат	Формулы, примененные для расчета средней квадратической погрешности определения координат характерных точек границ (Мг), с подставленными в такие формулы значениями и итоговые (вычисленные) значения Мг, м	Описание закрепления точки
	содержатся в Едином государственном реестре недвижимости		определены в результате выполнения комплексных кадастровых работ				
	X	Y	X	Y			
1	2	3	4	5	6	7	8
n187У	—	—	462 124,97	2 248 878,91	Метод спутниковых геодезических измерений (определений)	Мг=0.10 = 0,10	Забор
n236У	—	—	462 140,41	2 248 928,14			Нет закрепления
n237У	—	—	462 094,14	2 248 942,65			
n188У	—	—	462 079,06	2 248 892,75			
n187У	—	—	462 124,97	2 248 878,91			Забор
2. Сведения о частях границ уточняемого земельного участка с кадастровым номером 43:20:310126:76 :							
Обозначение части границ		Горизонтальное проложение (S), м	Описание прохождения части границ		Сведения о согласовании местоположения границ (согласовано/спорное)		
от т.	до т.						
1	2	3	4		5		
n187У	n236У	51,59	Часть границы проходит по забору		согласовано		
n236У	n237У	48,49	Нет закрепления				
n237У	n188У	52,13					
n188У	n187У	47,95					
3. Сведения о характеристиках уточняемого земельного участка с кадастровым номером 43:20:310126:76 :							
№ п/п	Наименование характеристики земельного участка		Значение характеристики				
1	2		3				
1.	Сведения об адресе земельного участка		6a90c32f-b03e-4d2a-9969-bd6ba3cf5072				
1.1.	Сведения об ином месте нахождения земельного участка, не являющегося объектом адресации, в структурированном виде		—				
1.2.	Дополнительные сведения о месте нахождения земельного участка		—				
2.	Площадь земельного участка ± величина погрешности определения (вычисления) площади (Р ± ΔР), м²		2 501 ± 18				
3.	Формула, примененная для вычисления предельной погрешности определения площади земельного участка, с подставленными значениями и итоговые (вычисленные) значения		ΔР = 3,5*Мг*√(Р) = 3,5*0,10*√(2 501) = 18				

1	2				3			
4.	Площадь земельного участка согласно сведениям Единого государственного реестра недвижимости (Ркад), м²				2 443			
5.	Оценка расхождения Р и Ркад (Р - Ркад), м²				58			
6.	Предельный минимальный и максимальный размеры земельного участка (Рмин и Рмакс), м²				—			
7.	Вид (виды) разрешенного использования				личное подсобное хозяйство			
7.1.	Дополнительные сведения об использовании земельного участка				—			
8.	Кадастровый или иной государственный учетный номер (инвентарный) здания, сооружения, объекта незавершенного строительства, расположенного на земельном участке				43:20:310101:402 - многоквартирный дом			
9.	Сведения о земельных участках (землях общего пользования, территории общего пользования), посредством которых обеспечивается доступ				Земли общего пользования			
10.	Иные сведения				—			
4. Пояснения к сведениям об уточняемом земельном участке с кадастровым номером 43:20:310126:76 :								
1.	—							
1. Сведения о характерных точках границ уточняемого земельного участка с кадастровым номером 43:20:310126:77 :								
Система координат МСК-43, зона 2 Зона № 2								
Обозначение характерных точек границ	Координаты, м				Метод определения координат	Формулы, примененные для расчета средней квадратической погрешности определения координат характерных точек границ (Mt), с подставленными в такие формулы значениями и итоговые (вычисленные) значения Mt, м	Описание закрепления точки	
	содержатся в Едином государственном реестре недвижимости		определены в результате выполнения комплексных кадастровых работ					
	X	Y	X	Y				
1	2	3	4	5	6	7	8	
n238Y	—	—	462 105,54	2 248 989,03	Метод спутниковых геодезических измерений (определений)	Mt=0.10 = 0,10	Нет закрепления	
n239Y	—	—	462 127,98	2 249 063,00				
n240Y	—	—	462 107,87	2 249 070,36				
n241Y	—	—	462 098,14	2 249 080,78			Забор	
n242Y	—	—	462 088,96	2 249 086,83				
n243Y	—	—	462 063,42	2 249 002,79				
n238Y	—	—	462 105,54	2 248 989,03		Нет закрепления		
2. Сведения о частях границ уточняемого земельного участка с кадастровым номером 43:20:310126:77 :								
Обозначение части границ		Горизонтальное проложение (S), м	Описание прохождения части границ		Сведения о согласовании местоположения границ (согласовано/спорное)			
от т.	до т.							
1	2	3	4		5			
n238Y	n239Y	77,30	Нет закрепления		согласовано			
n239Y	n240Y	21,41						
n240Y	n241Y	14,26						
n241Y	n242Y	10,99						
n242Y	n243Y	87,84	Часть границы проходит по забору					
n243Y	n238Y	44,31	Нет закрепления					
3. Сведения о характеристиках уточняемого земельного участка с кадастровым номером 43:20:310126:77 :								
№ п/п	Наименование характеристики земельного участка				Значение характеристики			
1	2				3			
1.	Сведения об адресе земельного участка				—			
1.1.	Сведения об ином месте нахождения земельного участка, не являющегося объектом адресации, в структурированном виде				613470, Российская Федерация, Кировская область, Немский муниципальный округ, Нема поселок городского типа, Восточная улица, дом 5			
1.2.	Дополнительные сведения о месте нахождения земельного участка				—			
2.	Площадь земельного участка ± величина погрешности определения (вычисления) площади (P ± ΔP), м²				3 578 ± 21			
3.	Формула, примененная для вычисления предельной погрешности определения площади земельного участка, с подставленными значениями и итоговые (вычисленные) значения				$\Delta P = 3,5 * Mt * \sqrt{P} = 3,5 * 0,10 * \sqrt{3\ 578} = 21$			
4.	Площадь земельного участка согласно сведениям Единого государственного реестра недвижимости (Ркад), м²				3 640			
5.	Оценка расхождения Р и Ркад (Р - Ркад), м²				62			
6.	Предельный минимальный и максимальный размеры земельного участка (Рмин и Рмакс), м²				—			
7.	Вид (виды) разрешенного использования				личное подсобное хозяйство			
7.1.	Дополнительные сведения об использовании земельного участка				—			
8.	Кадастровый или иной государственный учетный номер (инвентарный) здания, сооружения, объекта незавершенного строительства, расположенного на земельном участке				43:20:310126:220 - многоквартирный дом			
9.	Сведения о земельных участках (землях общего пользования, территории общего пользования), посредством которых обеспечивается доступ				Земли общего пользования			
10.	Иные сведения				—			
4. Пояснения к сведениям об уточняемом земельном участке с кадастровым номером 43:20:310126:77 :								
1.	—							

1. Сведения о характерных точках границ уточняемого земельного участка с кадастровым номером					43:20:310126:78			:
Система координат		МСК-43, зона 2			Зона №			2
Обоз- начение харак- терных точек границ	Координаты, м				Метод определения координат	Формулы, примененные для расчета средней квадратической погрешности определения координат характерных точек границ (Mt), с подставленными в такие формулы значениями и итоговые (вычисленные) значения Mt, м	Описание закрепления точки	
	содержатся в Едином государственном реестре недвижимости		определены в результате выполнения комплексных кадастровых работ					
	X	Y	X	Y				
1	2	3	4	5	6	7	8	
н221У	—	—	462 090,06	2 248 937,38	Метод спутниковых геодезических измерений (определений)	Mt=0.10 = 0,10	Нет закрепления	
н238У	—	—	462 105,54	2 248 989,03				
н243У	—	—	462 063,42	2 249 002,79			Забор	
н222У	—	—	462 047,20	2 248 949,46				
н221У	—	—	462 090,06	2 248 937,38			Нет закрепления	
2. Сведения о частях границ уточняемого земельного участка с кадастровым номером					43:20:310126:78			:
Обозначение части границ		Горизонтальное проложение (S), м	Описание прохождения части границ		Сведения о согласовании местоположения границ (согласовано/спорное)			
от т.	до т.							
1	2	3	4		5			
н221У	н238У	53,92	Нет закрепления		согласовано			
н238У	н243У	44,31						
н243У	н222У	55,74	Часть границы проходит по забору					
н222У	н221У	44,53	Нет закрепления					
3. Сведения о характеристиках уточняемого земельного участка с кадастровым номером					43:20:310126:78			:
№ п/п	Наименование характеристики земельного участка			Значение характеристики				
1	2			3				
1.	Сведения об адресе земельного участка			—				
1.1.	Сведения об ином месте нахождения земельного участка, не являющегося объектом адресации, в структурированном виде			613470, Российская Федерация, Кировская область, Немский муниципальный округ, Нема поселок городского типа, Восточная улица, дом 7				
1.2.	Дополнительные сведения о месте нахождения земельного участка			—				
2.	Площадь земельного участка ± величина погрешности определения (вычисления) площади (P ± ΔP), м²			2 435 ± 17				
3.	Формула, примененная для вычисления предельной погрешности определения площади земельного участка, с подставленными значениями и итоговые (вычисленные) значения			ΔP = 3,5*Mt*√(P) = 3,5*0,10*√(2 435) = 17				
4.	Площадь земельного участка согласно сведениям Единого государственного реестра недвижимости (Ркад), м²			2 550				
5.	Оценка расхождения Р и Ркад (Р - Ркад), м²			115				
6.	Предельный минимальный и максимальный размеры земельного участка (Рмин и Рмакс), м²			— —				
7.	Вид (виды) разрешенного использования			личное подсобное хозяйство				
7.1.	Дополнительные сведения об использовании земельного участка			—				
8.	Кадастровый или иной государственный учетный номер (инвентарный) здания, сооружения, объекта незавершенного строительства, расположенного на земельном участке			43:20:310126:211 - многоквартирный дом				
9.	Сведения о земельных участках (землях общего пользования, территории общего пользования), посредством которых обеспечивается доступ			Земли общего пользования				
10.	Иные сведения			—				
4. Пояснения к сведениям об уточняемом земельном участке с кадастровым номером					43:20:310126:78			:
1.	—							
1. Сведения о характерных точках границ уточняемого земельного участка с кадастровым номером					43:20:310126:80			:
Система координат		МСК-43, зона 2			Зона №			2
Обоз- начение харак- терных точек границ	Координаты, м				Метод определения координат	Формулы, примененные для расчета средней квадратической погрешности определения координат характерных точек границ (Mt), с подставленными в такие формулы значениями и итоговые (вычисленные) значения Mt, м	Описание закрепления точки	
	содержатся в Едином государственном реестре недвижимости		определены в результате выполнения комплексных кадастровых работ					
	X	Y	X	Y				
1	2	3	4	5	6	7	8	
75/244	462 045,76	2 248 625,14	462 047,24	2 248 623,26	Метод спутниковых геодезических измерений (определений)	Mt=0.10 = 0,10	Забор	
н245У	—	—	462 052,97	2 248 644,67				
н246У	—	—	462 052,25	2 248 645,83			Примыкание забора к строению	
71/247	462 056,58	2 248 656,10	462 055,78	2 248 658,08				
н248У	—	—	462 022,41	2 248 668,44			Забор	
249	462 037,80	2 248 660,53	—	—	—	—	—	
250	462 016,05	2 248 664,28	—	—				
н251У	—	—	462 016,61	2 248 670,34	Метод спутниковых геодезических измерений (определений)	Mt=0.10 = 0,10	Угол забора	

1	2	3	4	5	6	7	8
74/252	462 006,18	2 248 636,75	462 007,03	2 248 635,53	Метод спутниковых геодезических измерений (определений)	Mt=0.10 = 0,10	Угол забора
н253У	—	—	462 025,04	2 248 629,67			Забор
75/244	462 045,76	2 248 625,14	462 047,24	2 248 623,26			
2. Сведения о частях границ уточняемого земельного участка с кадастровым номером						43:20:310126:80	
Обозначение части границ от т. до т.		Горизонтальное проложение (S), м		Описание прохождения части границ		Сведения о согласовании местоположения границ (согласовано/спорное)	
1	2	3	4		5		
244	н245У	22,16	Часть границы проходит по забору		согласовано		
н245У	н246У	1,37	По забору				
н246У	247	12,75	Часть границы проходит по забору				
247	н248У	34,94					
н248У	н251У	6,10	По забору				
н251У	252	36,10					
252	н253У	18,94					
н253У	244	23,11					
3. Сведения о характеристиках уточняемого земельного участка с кадастровым номером						43:20:310126:80	:
№ п/п	Наименование характеристики земельного участка				Значение характеристики		
1	2				3		
1.	Сведения об адресе земельного участка				735bce6b-208d-4c59-b630-61b53596fc5a		
1.1.	Сведения об ином месте нахождения земельного участка, не являющегося объектом адресации, в структурированном виде				—		
1.2.	Дополнительные сведения о месте нахождения земельного участка				—		
2.	Площадь земельного участка ± величина погрешности определения (вычисления) площади (Р ± ΔР), м²				1 500 ± 14		
3.	Формула, примененная для вычисления предельной погрешности определения площади земельного участка, с подставленными значениями и итоговые (вычисленные) значения				ΔР = 3,5*Mt*√(Р) = 3,5*0,10*√(1 500) = 14		
4.	Площадь земельного участка согласно сведениям Единого государственного реестра недвижимости (Ркад), м²				1 500		
5.	Оценка расхождения Р и Ркад (Р - Ркад), м²				0		
6.	Предельный минимальный и максимальный размеры земельного участка (Рмин и Рмакс), м²				— —		
7.	Вид (виды) разрешенного использования				Для ведения личного подсобного хозяйства		
7.1.	Дополнительные сведения об использовании земельного участка				—		
8.	Кадастровый или иной государственный учетный номер (инвентарный) здания, сооружения, объекта незавершенного строительства, расположенного на земельном участке				43:20:310127:103		
9.	Сведения о земельных участках (землях общего пользования, территории общего пользования), посредством которых обеспечивается доступ				Земли общего пользования		
10.	Иные сведения				—		
4. Пояснения к сведениям об уточняемом земельном участке с кадастровым номером						43:20:310126:80	:
1.	—						
1. Сведения о характерных точках границ уточняемого земельного участка с кадастровым номером						43:20:310126:87	:
Система координат				МСК-43, зона 2		Зона № 2	
Обоз- начение харак- терных точек границ	Координаты, м				Метод определения координат	Формулы, примененные для расчета средней квадратической погрешности определения координат характерных точек границ (Mt), с подставленными в такие формулы значениями и итоговые (вычисленные) значения Mt, м	Описание закрепления точки
	содержатся в Едином государственном реестре недвижимости		определены в результате выполнения комплексных кадастровых работ				
	X	Y	X	Y			
1	2	3	4	5	6	7	8
111019/ 254	462 013,70	2 248 683,13	462 009,54	2 248 674,19	Метод спутниковых геодезических измерений (определений)	0,10	Угол забора
н251У	—	—	462 016,61	2 248 670,34			Забор
н248У	—	—	462 022,41	2 248 668,44			
86/255	462 039,81	2 248 668,56	462 026,00	2 248 680,70			Нет закрепления
87/256	462 057,36	2 248 658,77	462 060,03	2 248 672,55			Забор
90/257	462 066,66	2 248 690,43	462 064,79	2 248 682,95			Стена строения
91/258	462 067,55	2 248 694,33	462 068,46	2 248 696,37			Нет закрепления
111022/ 259	462 023,55	2 248 718,08	462 021,33	2 248 709,86			Угол забора
н260У	—	—	462 012,48	2 248 712,39			Нет закрепления
н261У	—	—	462 001,53	2 248 678,88			
262	462 021,98	2 248 712,50	—	—	—	—	—
111019/ 254	462 013,70	2 248 683,13	462 009,54	2 248 674,19	Метод спутниковых геодезических измерений (определений)	0,10	Угол забора

2. Сведения о частях границ уточняемого земельного участка с кадастровым номером43:20:310126:87:

Обозначение части границ		Горизонтальное проложение (S), м	Описание прохождения части границ	Сведения о согласовании местоположения границ (согласовано/спорное)	
от т.	до т.				
1	2	3	4	5	
254	н251У	8,05	По забору	согласовано	
н251У	н248У	6,10	Нет закрепления		
н248У	255	12,77			
255	256	34,99			
256	257	11,44			
257	258	13,91	Часть границы проходит по забору		
258	259	49,02			
259	н260У	9,20			Нет закрепления
н260У	н261У	35,25			
н261У	254	9,28			

3. Сведения о характеристиках уточняемого земельного участка с кадастровым номером43:20:310126:87:

№ п/п	Наименование характеристики земельного участка	Значение характеристики
1	2	3
1.	Сведения об адресе земельного участка	685bd7f6-376b-4901-ba7e-0fbf3e05c3af
1.1.	Сведения об ином месте нахождения земельного участка, не являющегося объектом адресации, в структурированном виде	—
1.2.	Дополнительные сведения о месте нахождения земельного участка	—
2.	Площадь земельного участка ± величина погрешности определения (вычисления) площади (Р ± ΔР), м²	1 790 ±
3.	Формула, примененная для вычисления предельной погрешности определения площади земельного участка, с подставленными значениями и итоговые (вычисленные) значения	ΔР = Мt=10
4.	Площадь земельного участка согласно сведениям Единого государственного реестра недвижимости (Ркад), м²	1 790
5.	Оценка расхождения Р и Ркад (Р - Ркад), м²	0
6.	Предельный минимальный и максимальный размеры земельного участка (Рмин и Рмакс), м²	—
7.	Вид (виды) разрешенного использования	Для ведения личного подсобного хозяйства
7.1.	Дополнительные сведения об использовании земельного участка	—
8.	Кадастровый или иной государственный учетный номер (инвентарный) здания, сооружения, объекта незавершенного строительства, расположенного на земельном участке	43:20:310126:206
9.	Сведения о земельных участках (землях общего пользования, территории общего пользования), посредством которых обеспечивается доступ	Земли общего пользования
10.	Иные сведения	—

4. Пояснения к сведениям об уточняемом земельном участке с кадастровым номером43:20:310126:87:

1.	—
----	---

1. Сведения о характерных точках границ уточняемого земельного участка с кадастровым номером43:20:310126:88:

Система координатМСК-43, зона 2Зона №2

Обозначение характерных точек границ	Координаты, м				Метод определения координат	Формулы, примененные для расчета средней квадратической погрешности определения координат характерных точек границ (Mt), с подставленными в такие формулы значениями и итоговые (вычисленные) значения Mt, м	Описание закрепления точки
	содержатся в Едином государственном реестре недвижимости		определены в результате выполнения комплексных кадастровых работ				
	X	Y	X	Y			
1	2	3	4	5	6	7	8
71/247	462 056,58	2 248 656,10	462 055,78	2 248 658,08	Метод спутниковых геодезических измерений (определений)	Mt=0.10 = 0,10	Примыкание забора к строению
87/256	462 057,36	2 248 658,77	462 060,03	2 248 672,55			Забор
86/255	462 039,81	2 248 668,56	462 026,00	2 248 680,70			Нет закрепления
249	462 037,80	2 248 660,53	—	—	—	—	—
н248У	—	—	462 022,41	2 248 668,44	Метод спутниковых геодезических измерений (определений)	Mt=0.10 = 0,10	Забор
71/247	462 056,58	2 248 656,10	462 055,78	2 248 658,08			Примыкание забора к строению

2. Сведения о частях границ уточняемого земельного участка с кадастровым номером43:20:310126:88:

Обозначение части границ		Горизонтальное проложение (S), м	Описание прохождения части границ	Сведения о согласовании местоположения границ (согласовано/спорное)
от т.	до т.			
1	2	3	4	5
247	256	15,08	По забору	согласовано
256	255	34,99	Нет закрепления	
255	н248У	12,77		
н248У	247	34,94	Часть границы проходит по забору	

3. Сведения о характеристиках уточняемого земельного участка с кадастровым номером43:20:310126:88:

№ п/п	Наименование характеристики земельного участка	Значение характеристики
1	2	3
1.	Сведения об адресе земельного участка	—
1.1.	Сведения об ином месте нахождения земельного участка, не являющегося объектом адресации, в структурированном виде	613470, Российская Федерация, Кировская область, Немский муниципальный округ, Нема поселок городского типа
1.2.	Дополнительные сведения о месте нахождения земельного участка	—

1.	2				3		
2.	Площадь земельного участка ± величина погрешности определения (вычисления) площади (P ± ΔP), м²				487 ± 8		
3.	Формула, примененная для вычисления предельной погрешности определения площади земельного участка, с подставленными значениями и итоговые (вычисленные) значения				ΔP = 3,5*Mt*√(P) = 3,5*0,10*√(487) = 8		
4.	Площадь земельного участка согласно сведениям Единого государственного реестра недвижимости (Ркад), м²				487		
5.	Оценка расхождения Р и Ркад (Р - Ркад), м²				0		
6.	Предельный минимальный и максимальный размеры земельного участка (Рмин и Рмакс), м²				— —		
7.	Вид (виды) разрешенного использования				строительная площадка		
7.1.	Дополнительные сведения об использовании земельного участка				—		
8.	Кадастровый или иной государственный учетный номер (инвентарный) здания, сооружения, объекта незавершенного строительства, расположенного на земельном участке				—		
9.	Сведения о земельных участках (землях общего пользования, территории общего пользования), посредством которых обеспечивается доступ				Земли общего пользования		
10.	Иные сведения				—		
4. Пояснения к сведениям об уточняемом земельном участке с кадастровым номером					43:20:310126:88		
1.					—		
1. Сведения о характерных точках границ уточняемого земельного участка с кадастровым номером					43:20:310126:94		
Система координат					МСК-43, зона 2		
					Зона № 2		
Обозначение характерных точек границ	Координаты, м				Метод определения координат	Формулы, примененные для расчета средней квадратической погрешности определения координат характерных точек границ (Mt), с подставленными в такие формулы значениями и итоговые (вычисленные) значения Mt, м	Описание закрепления точки
	содержатся в Едином государственном реестре недвижимости		определены в результате выполнения комплексных кадастровых работ				
	X	Y	X	Y			
1	2	3	4	5	6	7	8
263	462 275,52	2 249 611,45	462 275,52	2 249 611,45	—	0,10	Временный межевой знак
264	462 261,75	2 249 562,68	462 261,75	2 249 562,68			
265	462 302,94	2 249 545,30	462 302,94	2 249 545,30			
266	462 318,98	2 249 538,49	462 318,98	2 249 538,49			
267	462 323,07	2 249 552,44	462 323,07	2 249 552,44			
268	462 305,02	2 249 560,57	462 305,02	2 249 560,57			
269	462 319,80	2 249 601,91	462 319,80	2 249 601,91			
270	462 338,01	2 249 652,80	462 338,01	2 249 652,80			
271	462 349,71	2 249 690,19	462 349,71	2 249 690,19			
272	462 346,52	2 249 691,58	462 346,52	2 249 691,58	Геодезический метод		Закрепление отсутствует.
273	462 343,12	2 249 680,60	462 343,12	2 249 680,60	Метод спутниковых геодезических измерений (определений)	Нет закрепления	
274	462 339,45	2 249 674,52	462 339,45	2 249 674,52	—	0,10	Временный межевой знак
275	462 308,56	2 249 606,98	462 308,56	2 249 606,98			
276	462 290,36	2 249 615,26	462 290,36	2 249 615,26			
277	462 278,27	2 249 610,06	462 278,27	2 249 610,06			
263	462 275,52	2 249 611,45	462 275,52	2 249 611,45			
2. Сведения о частях границ уточняемого земельного участка с кадастровым номером					43:20:310126:94		
Обозначение части границ		Горизонтальное проложение (S), м	Описание прохождения части границ		Сведения о согласовании местоположения границ (согласовано/спорное)		
от т.	до т.						
1	2	3	4		5		
263	264	50,68	Нет закрепления		согласовано		
264	265	44,71					
265	266	17,43					
266	267	14,54					
267	268	19,80					
268	269	43,90					
269	270	54,05					
270	271	39,18					
271	272	3,48					
272	273	11,49					
273	274	7,10					
274	275	74,27					
275	276	19,99					
276	277	13,16					
277	263	3,08					
3. Сведения о характеристиках уточняемого земельного участка с кадастровым номером					43:20:310126:94		
№ п/п	Наименование характеристики земельного участка				Значение характеристики		
1	2				3		
1.	Сведения об адресе земельного участка				—		
1.1.	Сведения об ином месте нахождения земельного участка, не являющегося объектом адресации, в структурированном виде				613470, Российская Федерация, Кировская область, Немский муниципальный округ, Нема поселок городского типа, Восточная улица, земельный участок 1		
1.2.	Дополнительные сведения о месте нахождения земельного участка				—		
2.	Площадь земельного участка ± величина погрешности определения (вычисления) площади (P ± ΔP), м²				3 541 ± 21		
3.	Формула, примененная для вычисления предельной погрешности определения площади земельного участка, с подставленными значениями и итоговые (вычисленные) значения				ΔP = 3,5*Mt*√(P) = 3,5*0,10*√(3 541) = 21		

1	2	3					
4.	Площадь земельного участка согласно сведениям Единого государственного реестра недвижимости (Ркад), м²	3 238					
5.	Оценка расхождения Р и Ркад (Р - Ркад), м²	303					
6.	Предельный минимальный и максимальный размеры земельного участка (Рмин и Рмакс), м²	— —					
7.	Вид (виды) разрешенного использования	Строительная промышленность					
7.1.	Дополнительные сведения об использовании земельного участка	—					
8.	Кадастровый или иной государственный учетный номер (инвентарный) здания, сооружения, объекта незавершенного строительства, расположенного на земельном участке	43:20:310126:238					
9.	Сведения о земельных участках (землях общего пользования, территории общего пользования), посредством которых обеспечивается доступ	Земли общего пользования					
10.	Иные сведения	—					
4. Пояснения к сведениям об уточняемом земельном участке с кадастровым номером 43:20:310126:94 :							
1.	—						
1. Сведения о характерных точках границ уточняемого земельного участка с кадастровым номером 43:20:310126:96 :							
Система координат МСК-43, зона 2 Зона № 2							
Обозначение характерных точек границ	Координаты, м				Метод определения координат	Формулы, примененные для расчета средней квадратической погрешности определения координат характерных точек границ (Mt), с подставленными в такие формулы значениями и итоговые (вычисленные) значения Mt, м	Описание закрепления точки
	содержатся в Едином государственном реестре недвижимости		определены в результате выполнения комплексных кадастровых работ				
	X	Y	X	Y			
1	2	3	4	5	6	7	8
n278У	—	—	462 070,26	2 248 700,73	Метод спутниковых геодезических измерений (определений)	Mt=0.10 = 0,10	Нет закрепления
n279У	—	—	462 083,37	2 248 743,42			
n280У	—	—	462 037,51	2 248 757,50			
n281У	—	—	462 042,05	2 248 773,20			
n282У	—	—	462 022,20	2 248 777,99			
n283У	—	—	462 012,33	2 248 737,11			
n284У	—	—	462 026,09	2 248 732,61			
n285У	—	—	462 021,79	2 248 717,29			
n286У	—	—	462 044,66	2 248 708,59			
n278У	—	—	462 070,26	2 248 700,73			
2. Сведения о частях границ уточняемого земельного участка с кадастровым номером 43:20:310126:96 :							
Обозначение части границ		Горизонтальное проложение (S), м	Описание прохождения части границ		Сведения о согласовании местоположения границ (согласовано/спорное)		
от т.	до т.						
1	2	3	4		5		
n278У	n279У	44,66	Нет закрепления		согласовано		
n279У	n280У	47,97					
n280У	n281У	16,34					
n281У	n282У	20,42					
n282У	n283У	42,05					
n283У	n284У	14,48					
n284У	n285У	15,91					
n285У	n286У	24,47					
n286У	n278У	26,78					
3. Сведения о характеристиках уточняемого земельного участка с кадастровым номером 43:20:310126:96 :							
№ п/п	Наименование характеристики земельного участка		Значение характеристики				
1	2		3				
1.	Сведения об адресе земельного участка		—				
1.1.	Сведения об ином месте нахождения земельного участка, не являющегося объектом адресации, в структурированном виде		613470, Российская Федерация, Кировская область, Немский муниципальный округ, Нема поселок городского типа, Советская улица, дом 83				
1.2.	Дополнительные сведения о месте нахождения земельного участка		—				
2.	Площадь земельного участка ± величина погрешности определения (вычисления) площади (Р ± ΔР), м²		3 009 ± 19				
3.	Формула, примененная для вычисления предельной погрешности определения площади земельного участка, с подставленными значениями и итоговые (вычисленные) значения		$\Delta P = 3,5 * Mt * \sqrt{(P)} = 3,5 * 0,10 * \sqrt{(3\ 009)} = 19$				
4.	Площадь земельного участка согласно сведениям Единого государственного реестра недвижимости (Ркад), м²		3 009				
5.	Оценка расхождения Р и Ркад (Р - Ркад), м²		0				
6.	Предельный минимальный и максимальный размеры земельного участка (Рмин и Рмакс), м²		— —				
7.	Вид (виды) разрешенного использования		личное подсобное хозяйство				
7.1.	Дополнительные сведения об использовании земельного участка		—				

1	2				3		
8.	Кадастровый или иной государственный учетный номер (инвентарный) здания, сооружения, объекта незавершенного строительства, расположенного на земельном участке				43:20:310101:361 - многоквартирный дом		
9.	Сведения о земельных участках (землях общего пользования, территории общего пользования), посредством которых обеспечивается доступ				Земли общего пользования		
10.	Иные сведения				—		
4. Пояснения к сведениям об уточняемом земельном участке с кадастровым номером 43:20:310126:96 :							
1.	—						
1. Сведения о характерных точках границ уточняемого земельного участка с кадастровым номером 43:20:310126:97 : Система координат МСК-43, зона 2 Зона № 2							
Обозначение характерных точек границ	Координаты, м				Метод определения координат	Формулы, примененные для расчета средней квадратической погрешности определения координат характерных точек границ (Mt), с подставленными в такие формулы значениями и итоговые (вычисленные) значения Mt, м	Описание закрепления точки
	содержатся в Едином государственном реестре недвижимости		определены в результате выполнения комплексных кадастровых работ				
	X	Y	X	Y			
1	2	3	4	5	6	7	8
н279У	—	—	462 083,37	2 248 743,42	Метод спутниковых геодезических измерений (определений)	Mt=0.10 = 0,10	Нет закрепления
н173У	—	—	462 091,25	2 248 770,70			Угол забора
н172У	—	—	462 057,46	2 248 780,30			
н170У	—	—	462 045,18	2 248 784,01			
н281У	—	—	462 042,05	2 248 773,20			
н280У	—	—	462 037,51	2 248 757,50			
н279У	—	—	462 083,37	2 248 743,42			
2. Сведения о частях границ уточняемого земельного участка с кадастровым номером 43:20:310126:97 :							
Обозначение части границ		Горизонтальное проложение (S), м	Описание прохождения части границ		Сведения о согласовании местоположения границ (согласовано/спорное)		
от т.	до т.						
1	2	3	4		5		
н279У	н173У	28,40	Часть границы проходит по забору		согласовано		
н173У	н172У	35,13	По забору				
н172У	н170У	12,83					
н170У	н281У	11,25	Нет закрепления				
н281У	н280У	16,34					
н280У	н279У	47,97	Часть границы проходит по забору				
3. Сведения о характеристиках уточняемого земельного участка с кадастровым номером 43:20:310126:97 :							
№ п/п	Наименование характеристики земельного участка				Значение характеристики		
1	2				3		
1.	Сведения об адресе земельного участка				—		
1.1.	Сведения об ином месте нахождения земельного участка, не являющегося объектом адресации, в структурированном виде				613470, Российская Федерация, Кировская область, Немский муниципальный округ, Нема поселок городского типа, Советская улица, дом 83		
1.2.	Дополнительные сведения о месте нахождения земельного участка				—		
2.	Площадь земельного участка ± величина погрешности определения (вычисления) площади (P ± ΔP), м²				1 339 ± 13		
3.	Формула, примененная для вычисления предельной погрешности определения площади земельного участка, с подставленными значениями и итоговые (вычисленные) значения				$\Delta P = 3,5 * Mt * \sqrt{(P)} = 3,5 * 0,10 * \sqrt{(1\ 339)} = 13$		
4.	Площадь земельного участка согласно сведениям Единого государственного реестра недвижимости (Ркад), м²				1 298		
5.	Оценка расхождения Р и Ркад (Р - Ркад), м²				41		
6.	Предельный минимальный и максимальный размеры земельного участка (Рмин и Рмакс), м²				— —		
7.	Вид (виды) разрешенного использования				личное подсобное хозяйство		
7.1.	Дополнительные сведения об использовании земельного участка				—		
8.	Кадастровый или иной государственный учетный номер (инвентарный) здания, сооружения, объекта незавершенного строительства, расположенного на земельном участке				43:20:310101:361 - многоквартирный дом		
9.	Сведения о земельных участках (землях общего пользования, территории общего пользования), посредством которых обеспечивается доступ				Земли общего пользования		
10.	Иные сведения				—		
4. Пояснения к сведениям об уточняемом земельном участке с кадастровым номером 43:20:310126:97 :							
1.	—						

1	2	3	4	5			
н287У	н190У	24,21	Часть границы проходит по забору Нет закрепления	согласовано			
н190У	н193У	48,80					
н193У	н288У	24,39					
н288У	н287У	48,53					
3. Сведения о характеристиках уточняемого земельного участка с кадастровым номером 43:20:310126:103 :							
№ п/п	Наименование характеристики земельного участка		Значение характеристики				
1	2		3				
1.	Сведения об адресе земельного участка		efe38176-d532-4ab9-a52d-4d3d36d884e9				
1.1.	Сведения об ином месте нахождения земельного участка, не являющегося объектом адресации, в структурированном виде		—				
1.2.	Дополнительные сведения о месте нахождения земельного участка		—				
2.	Площадь земельного участка ± величина погрешности определения (вычисления) площади (Р ± ΔР), м²		1 182 ± 12				
3.	Формула, примененная для вычисления предельной погрешности определения площади земельного участка, с подставленными значениями и итоговые (вычисленные) значения		ΔР = 3,5*Мт*√(Р) = 3,5*0,10*√(1 182) = 12				
4.	Площадь земельного участка согласно сведениям Единого государственного реестра недвижимости (Ркад), м²		1 270				
5.	Оценка расхождения Р и Ркад (Р - Ркад), м²		88				
6.	Предельный минимальный и максимальный размеры земельного участка (Рмин и Рмакс), м²		— —				
7.	Вид (виды) разрешенного использования		для ведения подсобного хозяйства				
7.1.	Дополнительные сведения об использовании земельного участка		—				
8.	Кадастровый или иной государственный учетный номер (инвентарный) здания, сооружения, объекта незавершенного строительства, расположенного на земельном участке		43:20:310126:214 - многоквартирный дом				
9.	Сведения о земельных участках (землях общего пользования, территории общего пользования), посредством которых обеспечивается доступ		Земли общего пользования				
10.	Иные сведения		—				
4. Пояснения к сведениям об уточняемом земельном участке с кадастровым номером 43:20:310126:103 :							
1.	—						
1. Сведения о характерных точках границ уточняемого земельного участка с кадастровым номером 43:20:310126:104 :							
Система координат МСК-43, зона 2			Зона № 2				
Обозначение характерных точек границ	Координаты, м				Метод определения координат	Формулы, примененные для расчета средней квадратической погрешности определения координат характерных точек границ (Мт), с подставленными в такие формулы значениями и итоговые (вычисленные) значения Мт, м	Описание закрепления точки
	содержатся в Едином государственном реестре недвижимости		определены в результате выполнения комплексных кадастровых работ				
	X	Y	X	Y			
1	2	3	4	5	6	7	8
н191У	—	—	462 163,90	2 249 000,79	Метод спутниковых геодезических измерений (определений)	Мт=0.10 = 0,10	Забор
н289У	—	—	462 171,71	2 249 024,53			Нет закрепления
н290У	—	—	462 123,69	2 249 036,68			
н192У	—	—	462 116,96	2 249 015,03			
н191У	—	—	462 163,90	2 249 000,79			Забор
2. Сведения о частях границ уточняемого земельного участка с кадастровым номером 43:20:310126:104 :							
Обозначение части границ		Горизонтальное проложение (S), м	Описание прохождения части границ		Сведения о согласовании местоположения границ (согласовано/спорное)		
от т.	до т.						
1	2	3	4		5		
н191У	н289У	24,99	Часть границы проходит по забору Нет закрепления		согласовано		
н289У	н290У	49,53					
н290У	н192У	22,67					
н192У	н191У	49,05					
3. Сведения о характеристиках уточняемого земельного участка с кадастровым номером 43:20:310126:104 :							
№ п/п	Наименование характеристики земельного участка		Значение характеристики				
1	2		3				
1.	Сведения об адресе земельного участка		—				
1.1.	Сведения об ином месте нахождения земельного участка, не являющегося объектом адресации, в структурированном виде		613470, Российская Федерация, Кировская область, Немский муниципальный округ, Нема поселок городского типа, Советская улица, дом 93				
1.2.	Дополнительные сведения о месте нахождения земельного участка		—				
2.	Площадь земельного участка ± величина погрешности определения (вычисления) площади (Р ± ΔР), м²		1 173 ± 12				
3.	Формула, примененная для вычисления предельной погрешности определения площади земельного участка, с подставленными значениями и итоговые (вычисленные) значения		ΔР = 3,5*Мт*√(Р) = 3,5*0,10*√(1 173) = 12				
4.	Площадь земельного участка согласно сведениям Единого государственного реестра недвижимости (Ркад), м²		1 180				
5.	Оценка расхождения Р и Ркад (Р - Ркад), м²		7				
6.	Предельный минимальный и максимальный размеры земельного участка (Рмин и Рмакс), м²		— —				
7.	Вид (виды) разрешенного использования		личное подсобное хозяйство				

1	2				3		
7.1.	Дополнительные сведения об использовании земельного участка				—		
8.	Кадастровый или иной государственный учетный номер (инвентарный) здания, сооружения, объекта незавершенного строительства, расположенного на земельном участке				43:20:310126:209 - многоквартирный дом		
9.	Сведения о земельных участках (землях общего пользования, территории общего пользования), посредством которых обеспечивается доступ				Земли общего пользования		
10.	Иные сведения				—		
4. Пояснения к сведениям об уточняемом земельном участке с кадастровым номером					43:20:310126:104 :		
1.					—		
1. Сведения о характерных точках границ уточняемого земельного участка с кадастровым номером					43:20:310126:105 :		
Система координат МСК-43, зона 2					Зона № 2		
Обозначение характерных точек границ	Координаты, м				Метод определения координат	Формулы, примененные для расчета средней квадратической погрешности определения координат характерных точек границ (Mt), с подставленными в такие формулы значениями и итоговые (вычисленные) значения Mt, м	Описание закрепления точки
	содержатся в Едином государственном реестре недвижимости		определены в результате выполнения комплексных кадастровых работ				
	X	Y	X	Y			
1	2	3	4	5	6	7	8
н289У	—	—	462 171,71	2 249 024,53	Метод спутниковых геодезических измерений (определений)	Mt=0.10 = 0,10	Забор
н291У	—	—	462 180,71	2 249 054,27			
н292У	—	—	462 133,35	2 249 069,86			Нет закрепления
н290У	—	—	462 123,69	2 249 036,68			
н289У	—	—	462 171,71	2 249 024,53			
2. Сведения о частях границ уточняемого земельного участка с кадастровым номером					43:20:310126:105 :		
Обозначение части границ		Горизонтальное проложение (S), м		Описание прохождения части границ		Сведения о согласовании местоположения границ (согласовано/спорное)	
от т.	до т.						
1	2	3		4		5	
н289У	н291У	31,07		По забору		согласовано	
н291У	н292У	49,86		Нет закрепления			
н292У	н290У	34,56					
н290У	н289У	49,53					
3. Сведения о характеристиках уточняемого земельного участка с кадастровым номером					43:20:310126:105 :		
№ п/п	Наименование характеристики земельного участка				Значение характеристики		
1	2				3		
1.	Сведения об адресе земельного участка				20be6960-e574-4d4a-a1fe-b153ae44b66e		
1.1.	Сведения об ином месте нахождения земельного участка, не являющегося объектом адресации, в структурированном виде				—		
1.2.	Дополнительные сведения о месте нахождения земельного участка				—		
2.	Площадь земельного участка ± величина погрешности определения (вычисления) площади (P ± ΔP), м²				1 630 ± 14		
3.	Формула, примененная для вычисления предельной погрешности определения площади земельного участка, с подставленными значениями и итоговые (вычисленные) значения				$\Delta P = 3,5 * Mt * \sqrt{P} = 3,5 * 0,10 * \sqrt{1\ 630} = 14$		
4.	Площадь земельного участка согласно сведениям Единого государственного реестра недвижимости (Ркад), м²				1 552		
5.	Оценка расхождения Р и Ркад (Р - Ркад), м²				78		
6.	Предельный минимальный и максимальный размеры земельного участка (Рмин и Рмакс), м²				—		
7.	Вид (виды) разрешенного использования				личное подсобное хозяйство		
7.1.	Дополнительные сведения об использовании земельного участка				—		
8.	Кадастровый или иной государственный учетный номер (инвентарный) здания, сооружения, объекта незавершенного строительства, расположенного на земельном участке				43:20:310126:212		
9.	Сведения о земельных участках (землях общего пользования, территории общего пользования), посредством которых обеспечивается доступ				Земли общего пользования		
10.	Иные сведения				—		
4. Пояснения к сведениям об уточняемом земельном участке с кадастровым номером					43:20:310126:105 :		
1.					—		
1. Сведения о характерных точках границ уточняемого земельного участка с кадастровым номером					43:20:310126:106 :		
Система координат МСК-43, зона 2					Зона № 2		
Обозначение характерных точек границ	Координаты, м				Метод определения координат	Формулы, примененные для расчета средней квадратической погрешности определения координат характерных точек границ (Mt), с подставленными в такие формулы значениями и итоговые (вычисленные) значения Mt, м	Описание закрепления точки
	содержатся в Едином государственном реестре недвижимости		определены в результате выполнения комплексных кадастровых работ				
	X	Y	X	Y			
1	2	3	4	5	6	7	8
н291У	—	—	462 180,71	2 249 054,27	Метод спутниковых геодезических измерений (определений)	Mt=0.10 = 0,10	Забор

1	2	3	4	5	6	7	8
н293У	—	—	462 190,65	2 249 084,43	Метод спутниковых геодезических измерений (определений)	Mt=0.10 = 0,10	Забор
н294У	—	—	462 130,28	2 249 104,32			Нет закрепления
295	—	—	462 123,29	2 249 082,54	—	0,10	Закрепление отсутствует
н296У	—	—	462 120,83	2 249 073,98	Метод спутниковых геодезических измерений (определений)	Mt=0.10 = 0,10	Нет закрепления
н292У	—	—	462 133,35	2 249 069,86			
н291У	—	—	462 180,71	2 249 054,27			Забор
2. Сведения о частях границ уточняемого земельного участка с кадастровым номером					43:20:310126:106 :		
Обозначение части границ		Горизонтальное проложение (S), м	Описание прохождения части границ		Сведения о согласовании местоположения границ (согласовано/спорное)		
от т.	до т.						
1	2	3	4		5		
н291У	н293У	31,76	По забору		согласовано		
н293У	н294У	63,56	Нет закрепления				
н294У	295	22,87					
295	н296У	8,91					
н296У	н292У	13,18					
н292У	н291У	49,86					
3. Сведения о характеристиках уточняемого земельного участка с кадастровым номером					43:20:310126:106 :		
№ п/п	Наименование характеристики земельного участка				Значение характеристики		
1	2				3		
1.	Сведения об адресе земельного участка				0c491bab-884b-4227-9daf-1850b3804c97		
1.1.	Сведения об ином месте нахождения земельного участка, не являющегося объектом адресации, в структурированном виде				—		
1.2.	Дополнительные сведения о месте нахождения земельного участка				—		
2.	Площадь земельного участка ± величина погрешности определения (вычисления) площади (Р ± ΔР), м²				2 014 ± 16		
3.	Формула, примененная для вычисления предельной погрешности определения площади земельного участка, с подставленными значениями и итоговые (вычисленные) значения				ΔР = 3,5*Mt*√(Р) = 3,5*0,10*√(2 014) = 16		
4.	Площадь земельного участка согласно сведениям Единого государственного реестра недвижимости (Ркад), м²				1 956		
5.	Оценка расхождения Р и Ркад (Р - Ркад), м²				58		
6.	Предельный минимальный и максимальный размеры земельного участка (Рмин и Рмакс), м²				—		
7.	Вид (виды) разрешенного использования				личное подсобное хозяйство		
7.1.	Дополнительные сведения об использовании земельного участка				—		
8.	Кадастровый или иной государственный учетный номер (инвентарный) здания, сооружения, объекта незавершенного строительства, расположенного на земельном участке				43:20:310126:213		
9.	Сведения о земельных участках (землях общего пользования, территории общего пользования), посредством которых обеспечивается доступ				Земли общего пользования		
10.	Иные сведения				—		
4. Пояснения к сведениям об уточняемом земельном участке с кадастровым номером					43:20:310126:106 :		
1.	—						
1. Сведения о характерных точках границ уточняемого земельного участка с кадастровым номером					43:20:310126:107 :		
Система координат				МСК-43, зона 2	Зона № 2		
Обозначение характерных точек границ	Координаты, м				Метод определения координат	Формулы, примененные для расчета средней квадратической погрешности определения координат характерных точек границ (Mt), с подставленными в такие формулы значениями и итоговые (вычисленные) значения Mt, м	Описание закрепления точки
	содержатся в Едином государственном реестре недвижимости		определены в результате выполнения комплексных кадастровых работ				
	X	Y	X	Y			
1	2	3	4	5	6	7	8
н293У	—	—	462 190,65	2 249 084,43	Метод спутниковых геодезических измерений (определений)	Mt=0.10 = 0,10	Забор
н297У	—	—	462 199,58	2 249 113,68			Нет закрепления
н298У	—	—	462 155,54	2 249 127,82			
299	—	—	462 139,47	2 249 132,97	—	0,10	Закрепление отсутствует
н294У	—	—	462 130,28	2 249 104,32	Метод спутниковых геодезических измерений (определений)	Mt=0.10 = 0,10	Нет закрепления
н293У	—	—	462 190,65	2 249 084,43			Забор
2. Сведения о частях границ уточняемого земельного участка с кадастровым номером					43:20:310126:107 :		
Обозначение части границ		Горизонтальное проложение (S), м	Описание прохождения части границ		Сведения о согласовании местоположения границ (согласовано/спорное)		
от т.	до т.						
1	2	3	4		5		
н293У	н297У	30,58	По забору		согласовано		
н297У	н298У	46,25	Нет закрепления				
н298У	299	16,88					
299	н294У	30,09					
н294У	н293У	63,56					

3. Сведения о характеристиках уточняемого земельного участка с кадастровым номером					43:20:310126:107					:	
№ п/п		Наименование характеристики земельного участка				Значение характеристики					
1		2				3					
1.		Сведения об адресе земельного участка				5c499ece-2677-4e01-a6f6-a740b86a1b99					
1.1.		Сведения об ином месте нахождения земельного участка, не являющегося объектом адресации, в структурированном виде				—					
1.2.		Дополнительные сведения о месте нахождения земельного участка				—					
2.		Площадь земельного участка ± величина погрешности определения (вычисления) площади (P ± ΔP), м²				1 922 ± 15					
3.		Формула, примененная для вычисления предельной погрешности определения площади земельного участка, с подставленными значениями и итоговые (вычисленные) значения				ΔP = 3,5*Mt*√(P) = 3,5*0,10*√(1 922) = 15					
4.		Площадь земельного участка согласно сведениям Единого государственного реестра недвижимости (Ркад), м²				2 300					
5.		Оценка расхождения Р и Ркад (Р - Ркад), м²				378					
6.		Предельный минимальный и максимальный размеры земельного участка (Рмин и Рмакс), м²				— —					
7.		Вид (виды) разрешенного использования				личное подсобное хозяйство					
7.1.		Дополнительные сведения об использовании земельного участка				—					
8.		Кадастровый или иной государственный учетный номер (инвентарный) здания, сооружения, объекта незавершенного строительства, расположенного на земельном участке				43:20:310126:219					
9.		Сведения о земельных участках (землях общего пользования, территории общего пользования), посредством которых обеспечивается доступ				Земли общего пользования					
10.		Иные сведения				—					
4. Пояснения к сведениям об уточняемом земельном участке с кадастровым номером					43:20:310126:107					:	
1.		—									
1. Сведения о характерных точках границ уточняемого земельного участка с кадастровым номером										43:20:310126:112	:
Система координат					МСК-43, зона 2					Зона №	2
Обозначение характерных точек границ	Координаты, м				Метод определения координат	Формулы, примененные для расчета средней квадратической погрешности определения координат характерных точек границ (Mt), с подставленными в такие формулы значениями и итоговые (вычисленные) значения Mt, м	Описание закрепления точки				
	содержатся в Едином государственном реестре недвижимости		определены в результате выполнения комплексных кадастровых работ								
	X	Y	X	Y							
1	2	3	4	5	6	7	8				
н297У	—	—	462 199,58	2 249 113,68	Метод спутниковых геодезических измерений (определений)	Mt=0.10 = 0,10	Забор				
н300У	—	—	462 204,78	2 249 130,11			Нет закрепления				
н301У	—	—	462 161,07	2 249 145,26							
н298У	—	—	462 155,54	2 249 127,82							
н297У	—	—	462 199,58	2 249 113,68			Забор				
2. Сведения о частях границ уточняемого земельного участка с кадастровым номером					43:20:310126:112					:	
Обозначение части границ		Горизонтальное проложение (S), м		Описание прохождения части границ		Сведения о согласовании местоположения границ (согласовано/спорное)					
от т.	до т.										
1	2	3		4		5					
н297У	н300У	17,23		Часть границы проходит по забору		согласовано					
н300У	н301У	46,26		Нет закрепления							
н301У	н298У	18,30									
н298У	н297У	46,25									
3. Сведения о характеристиках уточняемого земельного участка с кадастровым номером					43:20:310126:112					:	
№ п/п		Наименование характеристики земельного участка				Значение характеристики					
1		2				3					
1.		Сведения об адресе земельного участка				—					
1.1.		Сведения об ином месте нахождения земельного участка, не являющегося объектом адресации, в структурированном виде				613470, Российская Федерация, Кировская область, Немский муниципальный округ, Нема поселок городского типа, Советская улица					
1.2.		Дополнительные сведения о месте нахождения земельного участка				—					
2.		Площадь земельного участка ± величина погрешности определения (вычисления) площади (P ± ΔP), м²				822 ± 10					
3.		Формула, примененная для вычисления предельной погрешности определения площади земельного участка, с подставленными значениями и итоговые (вычисленные) значения				ΔP = 3,5*Mt*√(P) = 3,5*0,10*√(822) = 10					
4.		Площадь земельного участка согласно сведениям Единого государственного реестра недвижимости (Ркад), м²				748					
5.		Оценка расхождения Р и Ркад (Р - Ркад), м²				74					
6.		Предельный минимальный и максимальный размеры земельного участка (Рмин и Рмакс), м²				— —					
7.		Вид (виды) разрешенного использования				личное подсобное хозяйство					
7.1.		Дополнительные сведения об использовании земельного участка				—					
8.		Кадастровый или иной государственный учетный номер (инвентарный) здания, сооружения, объекта незавершенного строительства, расположенного на земельном участке				—					

1	2				3			
9.	Сведения о земельных участках (землях общего пользования, территории общего пользования), посредством которых обеспечивается доступ				Земли общего пользования			
10.	Иные сведения				—			
4. Пояснения к сведениям об уточняемом земельном участке с кадастровым номером					43:20:310126:112 :			
1.	—				—			
1. Сведения о характерных точках границ уточняемого земельного участка с кадастровым номером					43:20:310126:113 :			
Система координат МСК-43, зона 2					Зона № 2			
Обозначение характерных точек границ	Координаты, м				Метод определения координат	Формулы, примененные для расчета средней квадратической погрешности определения координат характерных точек границ (Mt), с подставленными в такие формулы значениями и итоговые (вычисленные) значения Mt, м	Описание закрепления точки	
	содержатся в Едином государственном реестре недвижимости		определены в результате выполнения комплексных кадастровых работ					
	X	Y	X	Y				
1	2	3	4	5	6	7	8	
н302У	—	—	462 185,90	2 248 965,33	Метод спутниковых геодезических измерений (определений)	Mt=0.10 = 0,10	Нет закрепления	
н303У	—	—	462 188,91	2 248 974,07				
н304У	—	—	462 177,64	2 248 976,43				
н305У	—	—	462 175,95	2 248 967,54				
н302У	—	—	462 185,90	2 248 965,33				
2. Сведения о частях границ уточняемого земельного участка с кадастровым номером					43:20:310126:113 :			
Обозначение части границ		Горизонтальное проложение (S), м		Описание прохождения части границ		Сведения о согласовании местоположения границ (согласовано/спорное)		
от т.	до т.							
1	2	3		4		5		
н302У	н303У	9,24		Нет закрепления		согласовано		
н303У	н304У	11,51						
н304У	н305У	9,05						
н305У	н302У	10,19						
3. Сведения о характеристиках уточняемого земельного участка с кадастровым номером					43:20:310126:113 :			
№ п/п	Наименование характеристики земельного участка				Значение характеристики			
1	2				3			
1.	Сведения об адресе земельного участка				—			
1.1.	Сведения об ином месте нахождения земельного участка, не являющегося объектом адресации, в структурированном виде				Российская Федерация, Кировская область, Немский район, Нема посёлок городского типа, Советская улица, дом 91			
1.2.	Дополнительные сведения о месте нахождения земельного участка				—			
2.	Площадь земельного участка ± величина погрешности определения (вычисления) площади (P ± ΔP), м²				99 ± 3			
3.	Формула, примененная для вычисления предельной погрешности определения площади земельного участка, с подставленными значениями и итоговые (вычисленные) значения				$\Delta P = 3,5 * Mt * \sqrt{(P)} = 3,5 * 0,10 * \sqrt{(99)} = 3$			
4.	Площадь земельного участка согласно сведениям Единого государственного реестра недвижимости (Ркад), м²				99			
5.	Оценка расхождения Р и Ркад (Р - Ркад), м²				0			
6.	Предельный минимальный и максимальный размеры земельного участка (Рмин и Рмакс), м²				— —			
7.	Вид (виды) разрешенного использования				личное подсобное хозяйство			
7.1.	Дополнительные сведения об использовании земельного участка				—			
8.	Кадастровый или иной государственный учетный номер (инвентарный) здания, сооружения, объекта незавершенного строительства, расположенного на земельном участке				—			
9.	Сведения о земельных участках (землях общего пользования, территории общего пользования), посредством которых обеспечивается доступ				Земли общего пользования			
10.	Иные сведения				—			
4. Пояснения к сведениям об уточняемом земельном участке с кадастровым номером					43:20:310126:113 :			
1.	—				—			
1. Сведения о характерных точках границ уточняемого земельного участка с кадастровым номером					43:20:310126:114 :			
Система координат МСК-43, зона 2					Зона № 2			
Обозначение характерных точек границ	Координаты, м				Метод определения координат	Формулы, примененные для расчета средней квадратической погрешности определения координат характерных точек границ (Mt), с подставленными в такие формулы значениями и итоговые (вычисленные) значения Mt, м	Описание закрепления точки	
	содержатся в Едином государственном реестре недвижимости		определены в результате выполнения комплексных кадастровых работ					
	X	Y	X	Y				
1	2	3	4	5	6	7	8	
н306У	—	—	462 161,20	2 248 886,15	Метод спутниковых геодезических измерений (определений)	Mt=0.10 = 0,10	Нет закрепления	
н307У	—	—	462 163,64	2 248 894,28				
н308У	—	—	462 152,81	2 248 897,24				

1	2	3	4	5	6	7	8
н309У	—	—	462 150,63	2 248 888,85	Метод спутниковых геодезических измерений (определений)	Mt=0.10 = 0,10	Нет закрепления
н306У	—	—	462 161,20	2 248 886,15			
2. Сведения о частях границ уточняемого земельного участка с кадастровым номером					43:20:310126:114 :		
Обозначение части границ		Горизонтальное проложение (S), м	Описание прохождения части границ		Сведения о согласовании местоположения границ (согласовано/спорное)		
от т.	до т.						
1	2	3	4		5		
н306У	н307У	8,49	Нет закрепления		согласовано		
н307У	н308У	11,23					
н308У	н309У	8,67					
н309У	н306У	10,91					
3. Сведения о характеристиках уточняемого земельного участка с кадастровым номером					43:20:310126:114 :		
№ п/п	Наименование характеристики земельного участка				Значение характеристики		
1	2				3		
1.	Сведения об адресе земельного участка				—		
1.1.	Сведения об ином месте нахождения земельного участка, не являющегося объектом адресации, в структурированном виде				613470, Российская Федерация, Кировская область, Немский муниципальный округ, Нема поселок городского типа, Советская улица, дом 89		
1.2.	Дополнительные сведения о месте нахождения земельного участка				—		
2.	Площадь земельного участка ± величина погрешности определения (вычисления) площади (P ± ΔP), м²				95 ± 3		
3.	Формула, примененная для вычисления предельной погрешности определения площади земельного участка, с подставленными значениями и итоговые (вычисленные) значения				$\Delta P = 3,5 * Mt * \sqrt{P} = 3,5 * 0,10 * \sqrt{(95)} = 3$		
4.	Площадь земельного участка согласно сведениям Единого государственного реестра недвижимости (Ркад), м²				95		
5.	Оценка расхождения P и Ркад (P - Ркад), м²				0		
6.	Предельный минимальный и максимальный размеры земельного участка (Рмин и Рмакс), м²				— —		
7.	Вид (виды) разрешенного использования				личное подсобное хозяйство		
7.1.	Дополнительные сведения об использовании земельного участка				—		
8.	Кадастровый или иной государственный учетный номер (инвентарный) здания, сооружения, объекта незавершенного строительства, расположенного на земельном участке				—		
9.	Сведения о земельных участках (землях общего пользования, территории общего пользования), посредством которых обеспечивается доступ				Земли общего пользования		
10.	Иные сведения				—		
4. Пояснения к сведениям об уточняемом земельном участке с кадастровым номером					43:20:310126:114 :		
1.	—						
1. Сведения о характерных точках границ уточняемого земельного участка с кадастровым номером					43:20:310126:115 :		
Система координат		МСК-43, зона 2			Зона № 2		
Обозначение характерных точек границ	Координаты, м				Метод определения координат	Формулы, примененные для расчета средней квадратической погрешности определения координат характерных точек границ (Mt), с подставленными в такие формулы значениями и итоговые (вычисленные) значения Mt, м	Описание закрепления точки
	содержатся в Едином государственном реестре недвижимости		определены в результате выполнения комплексных кадастровых работ				
	X	Y	X	Y			
1	2	3	4	5	6	7	8
310	462 321,92	2 249 750,13	462 321,92	2 249 750,13	Метод спутниковых геодезических измерений (определений)	Mt=0.10 = 0,10	Нет закрепления
311	462 342,45	2 249 792,42	462 342,45	2 249 792,42			
152/312	462 324,24	2 249 800,97	462 324,36	2 249 800,91			
153/313	462 300,73	2 249 759,21	462 300,92	2 249 759,12			
154/314	462 315,03	2 249 751,52	462 314,16	2 249 751,01			—
310	462 321,92	2 249 750,13	462 321,92	2 249 750,13			Нет закрепления
2. Сведения о частях границ уточняемого земельного участка с кадастровым номером					43:20:310126:115 :		
Обозначение части границ		Горизонтальное проложение (S), м	Описание прохождения части границ		Сведения о согласовании местоположения границ (согласовано/спорное)		
от т.	до т.						
1	2	3	4		5		
310	311	47,01	Нет закрепления		согласовано		
311	312	19,98					
312	313	47,91					
313	314	15,53					
314	310	7,81	—				
3. Сведения о характеристиках уточняемого земельного участка с кадастровым номером					43:20:310126:115 :		
№ п/п	Наименование характеристики земельного участка				Значение характеристики		
1	2				3		
1.	Сведения об адресе земельного участка				a3e4fd7b-2ba6-4611-a766-6c3252fab5cd		
1.1.	Сведения об ином месте нахождения земельного участка, не являющегося объектом адресации, в структурированном виде				—		
1.2.	Дополнительные сведения о месте нахождения земельного участка				—		

1	2				3		
2.	Площадь земельного участка ± величина погрешности определения (вычисления) площади ($P \pm \Delta P$), м²				1 039 ± 11		
3.	Формула, примененная для вычисления предельной погрешности определения площади земельного участка, с подставленными значениями и итоговые (вычисленные) значения				$\Delta P = 3,5 * Mt * \sqrt{P} = 3,5 * 0,10 * \sqrt{1\,039} = 11$		
4.	Площадь земельного участка согласно сведениям Единого государственного реестра недвижимости (Ркад), м²				1 039		
5.	Оценка расхождения Р и Ркад ($P - P_{кад}$), м²				0		
6.	Предельный минимальный и максимальный размеры земельного участка (Рмин и Рмакс), м²				— —		
7.	Вид (виды) разрешенного использования				личное подсобное хозяйство		
7.1.	Дополнительные сведения об использовании земельного участка				—		
8.	Кадастровый или иной государственный учетный номер (инвентарный) здания, сооружения, объекта незавершенного строительства, расположенного на земельном участке				43:20:310101:341		
9.	Сведения о земельных участках (землях общего пользования, территории общего пользования), посредством которых обеспечивается доступ				Земли общего пользования		
10.	Иные сведения				—		
4. Пояснения к сведениям об уточняемом земельном участке с кадастровым номером					43:20:310126:115 :		
1.	—						
1. Сведения о характерных точках границ уточняемого земельного участка с кадастровым номером					43:20:310126:116 :		
Система координат МСК-43, зона 2					Зона № 2		
Обозначение характерных точек границ	Координаты, м				Метод определения координат	Формулы, примененные для расчета средней квадратической погрешности определения координат характерных точек границ (Mt), с подставленными в такие формулы значениями и итоговые (вычисленные) значения Mt, м	Описание закрепления точки
	содержатся в Едином государственном реестре недвижимости		определены в результате выполнения комплексных кадастровых работ				
	X	Y	X	Y			
1	2	3	4	5	6	7	8
152/312	462 324,24	2 249 800,97	462 324,36	2 249 800,91	Метод спутниковых геодезических измерений (определений)	Mt=0.10 = 0,10	Нет закрепления
315	462 304,31	2 249 810,91	462 304,31	2 249 810,91			
316	462 292,75	2 249 789,05	462 292,75	2 249 789,05			
317	462 267,53	2 249 804,62	462 267,53	2 249 804,62			
158/318	462 254,94	2 249 786,81	462 255,37	2 249 786,70			
153/313	462 300,73	2 249 759,21	462 300,92	2 249 759,12			
152/312	462 324,24	2 249 800,97	462 324,36	2 249 800,91			
2. Сведения о частях границ уточняемого земельного участка с кадастровым номером					43:20:310126:116 :		
Обозначение части границ		Горизонтальное проложение (S), м	Описание прохождения части границ		Сведения о согласовании местоположения границ (согласовано/спорное)		
от т.	до т.						
1	2	3	4		5		
312	315	22,41	Нет закрепления		согласовано		
315	316	24,73					
316	317	29,64					
317	318	21,66					
318	313	53,25					
313	312	47,91					
3. Сведения о характеристиках уточняемого земельного участка с кадастровым номером					43:20:310126:116 :		
№ п/п	Наименование характеристики земельного участка				Значение характеристики		
1	2				3		
1.	Сведения об адресе земельного участка				4a6e5001-baed-4b8f-98a0-d1d3c51f0d10		
1.1.	Сведения об ином месте нахождения земельного участка, не являющегося объектом адресации, в структурированном виде				—		
1.2.	Дополнительные сведения о месте нахождения земельного участка				—		
2.	Площадь земельного участка ± величина погрешности определения (вычисления) площади ($P \pm \Delta P$), м²				1 688 ± 14		
3.	Формула, примененная для вычисления предельной погрешности определения площади земельного участка, с подставленными значениями и итоговые (вычисленные) значения				$\Delta P = 3,5 * Mt * \sqrt{P} = 3,5 * 0,10 * \sqrt{1\,688} = 14$		
4.	Площадь земельного участка согласно сведениям Единого государственного реестра недвижимости (Ркад), м²				1 688		
5.	Оценка расхождения Р и Ркад ($P - P_{кад}$), м²				0		
6.	Предельный минимальный и максимальный размеры земельного участка (Рмин и Рмакс), м²				— —		
7.	Вид (виды) разрешенного использования				личное подсобное хозяйство		
7.1.	Дополнительные сведения об использовании земельного участка				—		
8.	Кадастровый или иной государственный учетный номер (инвентарный) здания, сооружения, объекта незавершенного строительства, расположенного на земельном участке				43:20:310101:341		
9.	Сведения о земельных участках (землях общего пользования, территории общего пользования), посредством которых обеспечивается доступ				Земли общего пользования		

1	2				3		
10.	Иные сведения				—		
4. Пояснения к сведениям об уточняемом земельном участке с кадастровым номером					43:20:310126:116 :		
1.	—				—		
1. Сведения о характерных точках границ уточняемого земельного участка с кадастровым номером					43:20:310126:129 :		
Система координат МСК-43, зона 2					Зона № 2		
Обозначение характерных точек границ	Координаты, м				Метод определения координат	Формулы, примененные для расчета средней квадратической погрешности определения координат характерных точек границ (Mt), с подставленными в такие формулы значениями и итоговые (вычисленные) значения Mt, м	Описание закрепления точки
	содержатся в Едином государственном реестре недвижимости		определены в результате выполнения комплексных кадастровых работ				
	X	Y	X	Y			
1	2	3	4	5	6	7	8
н169У	—	—	462 052,42	2 248 807,13	Метод спутниковых геодезических измерений (определений)	Mt=0.10 = 0,10	Нет закрепления
н168У	—	—	462 053,10	2 248 809,29			Угол забора
н177У	—	—	462 062,92	2 248 839,66			Нет закрепления
н319У	—	—	462 053,29	2 248 845,84			Угол забора
н320У	—	—	462 041,27	2 248 850,65			
н321У	—	—	462 021,04	2 248 859,47			
н322У	—	—	462 009,12	2 248 820,30			
н169У	—	—	462 052,42	2 248 807,13	Забор		
							Нет закрепления
2. Сведения о частях границ уточняемого земельного участка с кадастровым номером					43:20:310126:129 :		
Обозначение части границ		Горизонтальное проложение (S), м		Описание прохождения части границ		Сведения о согласовании местоположения границ (согласовано/спорное)	
от т.	до т.						
1	2	3		4		5	
н169У	н168У	2,26		Нет закрепления		согласовано	
н168У	н177У	31,92					
н177У	н319У	11,44					
н319У	н320У	12,95					
н320У	н321У	22,07		По забору			
н321У	н322У	40,94		Часть границы проходит по забору			
н322У	н169У	45,26		Нет закрепления			
3. Сведения о характеристиках уточняемого земельного участка с кадастровым номером					43:20:310126:129 :		
№ п/п	Наименование характеристики земельного участка				Значение характеристики		
1	2				3		
1.	Сведения об адресе земельного участка				—		
1.1.	Сведения об ином месте нахождения земельного участка, не являющегося объектом адресации, в структурированном виде				613470, Российская Федерация, Кировская область, Немский муниципальный округ, Нема поселок городского типа, Восточная улица, дом 11		
1.2.	Дополнительные сведения о месте нахождения земельного участка				—		
2.	Площадь земельного участка ± величина погрешности определения (вычисления) площади (P ± ΔP), м²				1 741 ± 15		
3.	Формула, примененная для вычисления предельной погрешности определения площади земельного участка, с подставленными значениями и итоговые (вычисленные) значения				$\Delta P = 3,5 * Mt * \sqrt{P} = 3,5 * 0,10 * \sqrt{1\ 741} = 15$		
4.	Площадь земельного участка согласно сведениям Единого государственного реестра недвижимости (Ркад), м²				1 836		
5.	Оценка расхождения Р и Ркад (Р - Ркад), м²				95		
6.	Предельный минимальный и максимальный размеры земельного участка (Рмин и Рмакс), м²				— —		
7.	Вид (виды) разрешенного использования				личное подсобное хозяйство		
7.1.	Дополнительные сведения об использовании земельного участка				—		
8.	Кадастровый или иной государственный учетный номер (инвентарный) здания, сооружения, объекта незавершенного строительства, расположенного на земельном участке				43:20:310101:197 - многоквартирный дом		
9.	Сведения о земельных участках (землях общего пользования, территории общего пользования), посредством которых обеспечивается доступ				Земли общего пользования		
10.	Иные сведения				—		
4. Пояснения к сведениям об уточняемом земельном участке с кадастровым номером					43:20:310126:129 :		
1.	—				—		
1. Сведения о характерных точках границ уточняемого земельного участка с кадастровым номером					43:20:310126:130 :		
Система координат МСК-43, зона 2					Зона № 2		
Обозначение характерных точек границ	Координаты, м				Метод определения координат	Формулы, примененные для расчета средней квадратической погрешности определения координат характерных точек границ (Mt), с подставленными в такие формулы значениями и итоговые (вычисленные) значения Mt, м	Описание закрепления точки
	содержатся в Едином государственном реестре недвижимости		определены в результате выполнения комплексных кадастровых работ				
	X	Y	X	Y			
1	2	3	4	5	6	7	8

1	2	3	4	5	6	7	8
н281У	—	—	462 042,05	2 248 773,20	Метод спутниковых геодезических измерений (определений)	Mt=0.10 = 0,10	Нет закрепления
н170У	—	—	462 045,18	2 248 784,01			Угол забора
н169У	—	—	462 052,42	2 248 807,13			Нет закрепления
н322У	—	—	462 009,12	2 248 820,30			Забор
н323У	—	—	461 999,64	2 248 789,96			—
н324У	—	—	462 002,24	2 248 786,64			
н325У	—	—	462 001,29	2 248 783,39			
н282У	—	—	462 022,20	2 248 777,99			Нет закрепления
н281У	—	—	462 042,05	2 248 773,20			

2. Сведения о частях границ уточняемого земельного участка с кадастровым номером 43:20:310126:130 :

Обозначение части границ от т.	до т.	Горизонтальное проложение (S), м	Описание прохождения части границ	Сведения о согласовании местоположения границ (согласовано/спорное)
1	2	3	4	5
н281У	н170У	11,25	—	согласовано
н170У	н169У	24,23		
н169У	н322У	45,26		
н322У	н323У	31,79		
н323У	н324У	4,22		
н324У	н325У	3,39		
н325У	н282У	21,60		
н282У	н281У	20,42		

3. Сведения о характеристиках уточняемого земельного участка с кадастровым номером 43:20:310126:130 :

№ п/п	Наименование характеристики земельного участка	Значение характеристики
1	2	3
1.	Сведения об адресе земельного участка	715f16de-5c83-4291-94cd-f51592811ce7
1.1.	Сведения об ином месте нахождения земельного участка, не являющегося объектом адресации, в структурированном виде	—
1.2.	Дополнительные сведения о месте нахождения земельного участка	—
2.	Площадь земельного участка ± величина погрешности определения (вычисления) площади ($P \pm \Delta P$), м²	$1\ 646 \pm 14$
3.	Формула, примененная для вычисления предельной погрешности определения площади земельного участка, с подставленными значениями и итоговые (вычисленные) значения	$\Delta P = 3,5 * Mt * \sqrt{P} = 3,5 * 0,10 * \sqrt{(1\ 646)} = 14$
4.	Площадь земельного участка согласно сведениям Единого государственного реестра недвижимости (Ркад), м²	1 530
5.	Оценка расхождения Р и Ркад ($P - P_{кад}$), м²	116
6.	Предельный минимальный и максимальный размеры земельного участка ($P_{мин}$ и $P_{макс}$), м²	— —
7.	Вид (виды) разрешенного использования	личное подсобное хозяйство
7.1.	Дополнительные сведения об использовании земельного участка	—
8.	Кадастровый или иной государственный учетный номер (инвентарный) здания, сооружения, объекта незавершенного строительства, расположенного на земельном участке	43:20:310101:197 - многоквартирный дом
9.	Сведения о земельных участках (землях общего пользования, территории общего пользования), посредством которых обеспечивается доступ	Земли общего пользования
10.	Иные сведения	—

4. Пояснения к сведениям об уточняемом земельном участке с кадастровым номером 43:20:310126:130 :

1.	—
----	---

1. Сведения о характерных точках границ уточняемого земельного участка с кадастровым номером 43:20:310126:184 :

Система координат		МСК-43, зона 2				Зона № 2	
Обозначение характерных точек границ	Координаты, м				Метод определения координат	Формулы, примененные для расчета средней квадратической погрешности определения координат характерных точек границ (Mt), с подставленными в такие формулы значениями и итоговые (вычисленные) значения Mt, м	Описание закрепления точки
	содержатся в Едином государственном реестре недвижимости		определены в результате выполнения комплексных кадастровых работ				
	X	Y	X	Y			
1	2	3	4	5	6	7	8
183/326	462 331,16	2 249 700,57	462 328,48	2 249 702,34	Метод спутниковых геодезических измерений (определений)	Mt=0.10 = 0,10	Забор
327	462 316,49	2 249 710,26	462 316,49	2 249 710,26	Геодезический метод	0,10	Закрепление отсутствует.
328	462 310,03	2 249 697,05	462 310,03	2 249 697,05	—		Нет закрепления
329	462 267,13	2 249 717,14	462 267,13	2 249 717,14			
330	462 273,71	2 249 730,62	462 273,71	2 249 730,62	Геодезический метод		Закрепление отсутствует.
188/331	462 249,79	2 249 743,87	462 254,60	2 249 739,89	Метод спутниковых геодезических измерений (определений)	Mt=0.10 = 0,10	Угол забора
189/332	462 229,68	2 249 744,19	462 230,21	2 249 743,96			Забор
н333У	—	—	462 209,84	2 249 738,72			

1	2	3	4	5	6	7	8
190/334	462 208,03	2 249 700,49	462 202,23	2 249 702,86	Метод спутниковых геодезических измерений (определений)	Mt=0.10 = 0,10	Забор
335	462 212,90	2 249 698,04	462 212,90	2 249 698,04	—	0,30	Временный межевой знак
336	462 227,86	2 249 732,34	462 227,86	2 249 732,34			временный межевой знак
337	462 252,16	2 249 721,74	462 252,16	2 249 721,74			Временный межевой знак
338	462 253,02	2 249 703,02	462 253,02	2 249 703,02		0,10	временный межевой знак
339	462 258,12	2 249 713,30	462 258,12	2 249 713,30			Временный межевой знак
340	462 294,76	2 249 697,24	462 294,76	2 249 697,24			Временный межевой знак
341	462 315,66	2 249 686,62	462 315,66	2 249 686,62			
274	462 339,45	2 249 674,52	462 339,45	2 249 674,52	Метод спутниковых геодезических измерений (определений)	Mt=0.10 = 0,10	Нет закрепления
273	462 343,12	2 249 680,60	462 343,12	2 249 680,60			—
198/342	462 326,07	2 249 688,92	462 323,94	2 249 689,86			Забор
183/326	462 331,16	2 249 700,57	462 328,48	2 249 702,34			

2. Сведения о частях границ уточняемого земельного участка с кадастровым номером 43:20:310126:184 :

Обозначение части границ		Горизонтальное проложение (S), м	Описание прохождения части границ	Сведения о согласовании местоположения границ (согласовано/спорное)
от т.	до т.			
1	2	3	4	5
326	327	14,37	Нет закрепления	согласовано
327	328	14,70		
328	329	47,37		
329	330	15,00		
330	331	21,24		
331	332	24,73	По забору	
332	н333У	21,03	Нет закрепления	
н333У	334	36,66		
334	335	11,71		
335	336	37,42		
336	337	26,51		
337	338	18,74		
338	339	11,48		
339	340	40,01		
340	341	23,44		
341	274	26,69		
274	273	7,10		
273	342	21,30		
342	326	13,28		

3. Сведения о характеристиках уточняемого земельного участка с кадастровым номером 43:20:310126:184 :

№ п/п	Наименование характеристики земельного участка	Значение характеристики
1	2	3
1.	Сведения об адресе земельного участка	—
1.1.	Сведения об ином месте нахождения земельного участка, не являющегося объектом адресации, в структурированном виде	613470, Российская Федерация, Кировская область, Немский муниципальный округ, Нема поселок городского типа
1.2.	Дополнительные сведения о месте нахождения земельного участка	—
2.	Площадь земельного участка ± величина погрешности определения (вычисления) площади ($P \pm \Delta P$), м²	$2\,256 \pm 17$
3.	Формула, примененная для вычисления предельной погрешности определения площади земельного участка, с подставленными значениями и итоговые (вычисленные) значения	$\Delta P = 3,5 * Mt * \sqrt{P} = 3,5 * 0,10 * \sqrt{2\,256} = 17$
4.	Площадь земельного участка согласно сведениям Единого государственного реестра недвижимости (Ркад), м²	2 256
5.	Оценка расхождения Р и Ркад ($P - P_{кад}$), м²	0
6.	Предельный минимальный и максимальный размеры земельного участка (Рмин и Рмакс), м²	— —
7.	Вид (виды) разрешенного использования	Размещение П.С.Х. и АЗС
7.1.	Дополнительные сведения об использовании земельного участка	—
8.	Кадастровый или иной государственный учетный номер (инвентарный) здания, сооружения, объекта незавершенного строительства, расположенного на земельном участке	—
9.	Сведения о земельных участках (землях общего пользования, территории общего пользования), посредством которых обеспечивается доступ	Земли общего пользования
10.	Иные сведения	—

4. Пояснения к сведениям об уточняемом земельном участке с кадастровым номером 43:20:310126:184 :

1.	—
----	---

Описание местоположения здания, сооружения, объекта незавершенного строительства на земельном участке										
1. Сведения о характерных точках контура объекта недвижимости с кадастровым номером 43:20:310101:197 :										
Система координат			МСК-43, зона 2				Зона № 2			
Обозначение характерных точек границ	Содержатся в Едином государственном реестре недвижимости		Определены в ходе выполнения комплексных кадастровых работ		Метод определения координат		Формулы, примененные для расчета средней квадратической погрешности определения координат характерных точек (Mt), м, с подставленными в такие формулы значениями и итоговые (вычисленные) значения Mt, м			
	координаты, м		Радиус, м	координаты, м					Радиус, м	
	X	Y	R	X					Y	R
1	2	3	4	5	6	7	8	9		
n1O	—	—	—	462 019,74	2 248 807,35	—	Метод спутниковых геодезических измерений (определений)			
n2O	—	—	—	462 024,96	2 248 825,21	—				
n3O	—	—	—	462 015,98	2 248 827,82	—				
n4O	—	—	—	462 010,78	2 248 809,96	—				
n1O	—	—	—	462 019,74	2 248 807,35	—				
2. Сведения о характеристиках объекта недвижимости с кадастровым номером 43:20:310101:197 :										
№ п/п	Наименование характеристики					Значение характеристики				
1	2					3				
1.	Вид объекта недвижимости					Здание				
2.	Ранее присвоенный государственный учетный номер (инвентарный) здания, сооружения, объекта незавершенного строительства					—				
3.	Кадастровый номер земельного участка (земельных участков), в границах которого (которых) расположены здание, сооружение, объект незавершенного строительства					43:20:310126:129, 43:20:310126:130				
4.	Уникальный учетный номер кадастрового квартала, в границах которого расположены здание, сооружение, объект незавершенного строительства					43:20:310126				
5.	Сведения об адресе здания, сооружения, объекта незавершенного строительства					44501c81-fla3-45de-ba6c-70e0dbe6546d				
5.1.	Сведения об ином месте нахождения здания, сооружения, объекта незавершенного строительства, не являющегося объектом адресации, в структурированном виде					—				
5.2.	Дополнительные сведения о месте нахождения здания, сооружения, объекта незавершенного строительства					—				
6.	Иные сведения					—				
3. Пояснения к сведениям об объекте недвижимости с кадастровым номером 43:20:310101:197 :										
1.	—									
1. Сведения о характерных точках контура объекта недвижимости с кадастровым номером 43:20:310101:341 :										
Система координат			МСК-43, зона 2				Зона № 2			
Обозначение характерных точек границ	Содержатся в Едином государственном реестре недвижимости		Определены в ходе выполнения комплексных кадастровых работ		Метод определения координат		Формулы, примененные для расчета средней квадратической погрешности определения координат характерных точек (Mt), м, с подставленными в такие формулы значениями и итоговые (вычисленные) значения Mt, м			
	координаты, м		Радиус, м	координаты, м					Радиус, м	
	X	Y	R	X					Y	R
1	2	3	4	5	6	7	8	9		
n153O	—	—	—	462 312,71	2 249 767,61	—	—			
n154O	—	—	—	462 302,51	2 249 773,91	—				
n155O	—	—	—	462 298,90	2 249 768,14	—				
n156O	—	—	—	462 309,14	2 249 761,82	—				
n153O	—	—	—	462 312,71	2 249 767,61	—				
2. Сведения о характеристиках объекта недвижимости с кадастровым номером 43:20:310101:341 :										
№ п/п	Наименование характеристики					Значение характеристики				
1	2					3				
1.	Вид объекта недвижимости					Здание				
2.	Ранее присвоенный государственный учетный номер (инвентарный) здания, сооружения, объекта незавершенного строительства					—				
3.	Кадастровый номер земельного участка (земельных участков), в границах которого (которых) расположены здание, сооружение, объект незавершенного строительства					43:20:310126:115, 43:20:310126:116				
4.	Уникальный учетный номер кадастрового квартала, в границах которого расположены здание, сооружение, объект незавершенного строительства					43:20:310126				
5.	Сведения об адресе здания, сооружения, объекта незавершенного строительства					—				
5.1.	Сведения об ином месте нахождения здания, сооружения, объекта незавершенного строительства, не являющегося объектом адресации, в структурированном виде					613470, Российская Федерация, Кировская область, Немский муниципальный округ, Нема поселок городского типа, Восточная улица, дом 2				
5.2.	Дополнительные сведения о месте нахождения здания, сооружения, объекта незавершенного строительства					—				
6.	Иные сведения					—				
3. Пояснения к сведениям об объекте недвижимости с кадастровым номером 43:20:310101:341 :										
1.	—									

1. Сведения о характеристиках объекта контура объекта недвижимости с кадастровым номером							43:20:310101:361		:
Система координат				МСК-43, зона 2			Зона № 2		
Обозначение характерных точек границ	Содержатся в Едином государственном реестре недвижимости			Определены в ходе выполнения комплексных кадастровых работ			Метод определения координат	Формулы, примененные для расчета средней квадратической погрешности определения координат характерных точек (Мt), м, с подставленными в такие формулы значениями и итоговые (вычисленные) значения Мt, м	
	координаты, м		Радиус, м	координаты, м		Радиус, м			
	X	Y	R	X	Y	R			
1	2	3	4	5	6	7	8	9	
n141O	—	—	—	462 075,78	2 248 739,06	—	—		
n142O	—	—	—	462 079,58	2 248 752,78	—			
n143O	—	—	—	462 068,69	2 248 755,80	—			
n144O	—	—	—	462 064,89	2 248 742,08	—			
n141O	—	—	—	462 075,78	2 248 739,06	—			
2. Сведения о характеристиках объекта недвижимости с кадастровым номером							43:20:310101:361		:
№ п/п	Наименование характеристики					Значение характеристики			
1	2					3			
1.	Вид объекта недвижимости					Здание			
2.	Ранее присвоенный государственный учетный номер (инвентарный) здания, сооружения, объекта незавершенного строительства					—			
3.	Кадастровый номер земельного участка (земельных участков), в границах которого (которых) расположены здание, сооружение, объект незавершенного строительства					43:20:310126:96, 43:20:310126:97			
4.	Уникальный учетный номер кадастрового квартала, в границах которого расположены здание, сооружение, объект незавершенного строительства					43:20:310126			
5.	Сведения об адресе здания, сооружения, объекта незавершенного строительства					203045a1-583f-4b95-a88d-d65c9255a64d			
5.1.	Сведения об ином месте нахождения здания, сооружения, объекта незавершенного строительства, не являющегося объектом адресации, в структурированном виде					—			
5.2.	Дополнительные сведения о месте нахождения здания, сооружения, объекта незавершенного строительства					—			
6.	Иные сведения					—			
3. Пояснения к сведениям об объекте недвижимости с кадастровым номером							43:20:310101:361		:
1.	—								
1. Сведения о характерных точках контура объекта недвижимости с кадастровым номером							43:20:310101:398		:
Система координат				МСК-43, зона 2			Зона № 2		
Обозначение характерных точек границ	Содержатся в Едином государственном реестре недвижимости			Определены в ходе выполнения комплексных кадастровых работ			Метод определения координат	Формулы, примененные для расчета средней квадратической погрешности определения координат характерных точек (Мt), м, с подставленными в такие формулы значениями и итоговые (вычисленные) значения Мt, м	
	координаты, м		Радиус, м	координаты, м		Радиус, м			
	X	Y	R	X	Y	R			
1	2	3	4	5	6	7	8	9	
n149O	—	—	—	462 263,38	2 249 464,12	—	—		
n150O	—	—	—	462 270,46	2 249 481,21	—			
n151O	—	—	—	462 247,54	2 249 490,70	—			
n152O	—	—	—	462 240,46	2 249 473,61	—			
n149O	—	—	—	462 263,38	2 249 464,12	—			
2. Сведения о характеристиках объекта недвижимости с кадастровым номером							43:20:310101:398		:
№ п/п	Наименование характеристики					Значение характеристики			
1	2					3			
1.	Вид объекта недвижимости					Здание			
2.	Ранее присвоенный государственный учетный номер (инвентарный) здания, сооружения, объекта незавершенного строительства					—			
3.	Кадастровый номер земельного участка (земельных участков), в границах которого (которых) расположены здание, сооружение, объект незавершенного строительства					43:20:310126:186, 43:20:310126:190			
4.	Уникальный учетный номер кадастрового квартала, в границах которого расположены здание, сооружение, объект незавершенного строительства					43:20:310126			
5.	Сведения об адресе здания, сооружения, объекта незавершенного строительства					—			
5.1.	Сведения об ином месте нахождения здания, сооружения, объекта незавершенного строительства, не являющегося объектом адресации, в структурированном виде					613470, Российская Федерация, Кировская область, Немский муниципальный округ, Нема поселок городского типа, Восточная улица, дом 1			
5.2.	Дополнительные сведения о месте нахождения здания, сооружения, объекта незавершенного строительства					—			
6.	Иные сведения					—			
3. Пояснения к сведениям об объекте недвижимости с кадастровым номером							43:20:310101:398		:
1.	—								

1. Сведения о характеристиках точек контура объекта недвижимости с кадастровым номером							43:20:310101:402		:
Система координат				МСК-43, зона 2			Зона № 2		
Обоз- начение харак- терных точек границ	Содержатся в Едином государственном реестре недвижимости			Определены в ходе выполнения комплексных кадастровых работ			Метод определения координат	Формулы, примененные для расчета средней квадратической погрешности определения координат характерных точек (Мt), м, с подставленными в такие формулы значениями и итоговые (вычисленные) значения Мt, м	
	координаты, м		Радиус, м	координаты, м		Радиус, м			
	X	Y	R	X	Y	R			
1	2	3	4	5	6	7	8	9	
н145О	—	—	—	462 122,75	2 248 900,18	—	—		
н146О	—	—	—	462 126,88	2 248 914,07	—			
н147О	—	—	—	462 117,09	2 248 916,98	—			
н148О	—	—	—	462 112,96	2 248 903,09	—			
н145О	—	—	—	462 122,75	2 248 900,18	—			
2. Сведения о характеристиках объекта недвижимости с кадастровым номером							43:20:310101:402		:
№ п/п	Наименование характеристики					Значение характеристики			
1	2					3			
1.	Вид объекта недвижимости					Здание			
2.	Ранее присвоенный государственный учетный номер (инвентарный) здания, сооружения, объекта незавершенного строительства					—			
3.	Кадастровый номер земельного участка (земельных участков), в границах которого (которых) расположены здание, сооружение, объект незавершенного строительства					43:20:310126:76			
4.	Уникальный учетный номер кадастрового квартала, в границах которого расположены здание, сооружение, объект незавершенного строительства					43:20:310126			
5.	Сведения об адресе здания, сооружения, объекта незавершенного строительства					2ba7fe32-bf82-4adb-a2c9-e067b06a8d7b			
5.1.	Сведения об ином месте нахождения здания, сооружения, объекта незавершенного строительства, не являющегося объектом адресации, в структурированном виде					—			
5.2.	Дополнительные сведения о месте нахождения здания, сооружения, объекта незавершенного строительства					—			
6.	Иные сведения					—			
3. Пояснения к сведениям об объекте недвижимости с кадастровым номером							43:20:310101:402		:
1.						—			
1. Сведения о характерных точках контура объекта недвижимости с кадастровым номером							43:20:310126:199		:
Система координат				МСК-43, зона 2			Зона № 2		
Обоз- начение харак- терных точек границ	Содержатся в Едином государственном реестре недвижимости			Определены в ходе выполнения комплексных кадастровых работ			Метод определения координат	Формулы, примененные для расчета средней квадратической погрешности определения координат характерных точек (Мt), м, с подставленными в такие формулы значениями и итоговые (вычисленные) значения Мt, м	
	координаты, м		Радиус, м	координаты, м		Радиус, м			
	X	Y	R	X	Y	R			
1	2	3	4	5	6	7	8	9	
н5О	—	—	—	462 102,18	2 248 865,91	—	Метод спутниковых геодезических измерений (определений)		
н6О	—	—	—	462 097,98	2 248 851,84	—			
н7О	—	—	—	462 107,52	2 248 848,99	—			
н8О	—	—	—	462 111,72	2 248 863,06	—			
н5О	—	—	—	462 102,18	2 248 865,91	—			
2. Сведения о характеристиках объекта недвижимости с кадастровым номером							43:20:310126:199		:
№ п/п	Наименование характеристики					Значение характеристики			
1	2					3			
1.	Вид объекта недвижимости					Здание			
2.	Ранее присвоенный государственный учетный номер (инвентарный) здания, сооружения, объекта незавершенного строительства					—			
3.	Кадастровый номер земельного участка (земельных участков), в границах которого (которых) расположены здание, сооружение, объект незавершенного строительства					43:20:310126:5, 43:20:310126:6			
4.	Уникальный учетный номер кадастрового квартала, в границах которого расположены здание, сооружение, объект незавершенного строительства					43:20:310126			
5.	Сведения об адресе здания, сооружения, объекта незавершенного строительства					852ae2bc-431c-4708-86fd-5d6fe8e46b16			
5.1.	Сведения об ином месте нахождения здания, сооружения, объекта незавершенного строительства, не являющегося объектом адресации, в структурированном виде					—			
5.2.	Дополнительные сведения о месте нахождения здания, сооружения, объекта незавершенного строительства					—			
6.	Иные сведения					—			
3. Пояснения к сведениям об объекте недвижимости с кадастровым номером							43:20:310126:199		:
1.						—			

1. Сведения о характерных точках контура объекта недвижимости с кадастровым номером							43:20:310126:200		:	
Система координат			МСК-43, зона 2				Зона № 2			
Обозначение характерных точек границ	Содержатся в Едином государственном реестре недвижимости		Определены в ходе выполнения комплексных кадастровых работ		Метод определения координат		Формулы, примененные для расчета средней квадратической погрешности определения координат характерных точек (Mt), м, с подставленными в такие формулы значениями и итоговые (вычисленные) значения Mt, м			
	координаты, м		Радиус, м	координаты, м					Радиус, м	
	X	Y	R	X					Y	R
1	2	3	4	5	6	7	8	9		
n9O	—	—	—	461 684,34	2 248 988,74	—	Метод спутниковых геодезических измерений (определений)			
n10O	—	—	—	461 667,62	2 249 008,39	—				
n11O	—	—	—	461 660,59	2 249 002,41	—				
n12O	—	—	—	461 677,31	2 248 982,76	—				
n9O	—	—	—	461 684,34	2 248 988,74	—				
2. Сведения о характеристиках объекта недвижимости с кадастровым номером							43:20:310126:200		:	
№ п/п	Наименование характеристики					Значение характеристики				
1	2					3				
1.	Вид объекта недвижимости					Здание				
2.	Ранее присвоенный государственный учетный номер (инвентарный) здания, сооружения, объекта незавершенного строительства					—				
3.	Кадастровый номер земельного участка (земельных участков), в границах которого (которых) расположены здание, сооружение, объект незавершенного строительства					43:20:310126:55				
4.	Уникальный учетный номер кадастрового квартала, в границах которого расположены здание, сооружение, объект незавершенного строительства					43:20:310126				
5.	Сведения об адресе здания, сооружения, объекта незавершенного строительства					98e9748e-53c8-49f0-a570-cdd88ba0db80				
5.1.	Сведения об ином месте нахождения здания, сооружения, объекта незавершенного строительства, не являющегося объектом адресации, в структурированном виде					—				
5.2.	Дополнительные сведения о месте нахождения здания, сооружения, объекта незавершенного строительства					—				
6.	Иные сведения					—				
3. Пояснения к сведениям об объекте недвижимости с кадастровым номером							43:20:310126:200		:	
1.	—									
1. Сведения о характерных точках контура объекта недвижимости с кадастровым номером							43:20:310126:202		:	
Система координат			МСК-43, зона 2				Зона № 2			
Обозначение характерных точек границ	Содержатся в Едином государственном реестре недвижимости		Определены в ходе выполнения комплексных кадастровых работ		Метод определения координат		Формулы, примененные для расчета средней квадратической погрешности определения координат характерных точек (Mt), м, с подставленными в такие формулы значениями и итоговые (вычисленные) значения Mt, м			
	координаты, м		Радиус, м	координаты, м					Радиус, м	
	X	Y	R	X					Y	R
1	2	3	4	5	6	7	8	9		
n13O	—	—	—	462 047,11	2 248 928,80	—	Метод спутниковых геодезических измерений (определений)			
n14O	—	—	—	462 042,72	2 248 914,53	—				
n15O	—	—	—	462 052,81	2 248 911,42	—				
n16O	—	—	—	462 057,21	2 248 925,69	—				
n13O	—	—	—	462 047,11	2 248 928,80	—				
2. Сведения о характеристиках объекта недвижимости с кадастровым номером							43:20:310126:202		:	
№ п/п	Наименование характеристики					Значение характеристики				
1	2					3				
1.	Вид объекта недвижимости					Здание				
2.	Ранее присвоенный государственный учетный номер (инвентарный) здания, сооружения, объекта незавершенного строительства					—				
3.	Кадастровый номер земельного участка (земельных участков), в границах которого (которых) расположены здание, сооружение, объект незавершенного строительства					43:20:310126:43, 43:20:310126:44				
4.	Уникальный учетный номер кадастрового квартала, в границах которого расположены здание, сооружение, объект незавершенного строительства					43:20:310126				
5.	Сведения об адресе здания, сооружения, объекта незавершенного строительства					893ddf8b-b93c-4436-93c4-17ecd74be4c9				
5.1.	Сведения об ином месте нахождения здания, сооружения, объекта незавершенного строительства, не являющегося объектом адресации, в структурированном виде					—				
5.2.	Дополнительные сведения о месте нахождения здания, сооружения, объекта незавершенного строительства					—				
6.	Иные сведения					—				
3. Пояснения к сведениям об объекте недвижимости с кадастровым номером							43:20:310126:202		:	

1.										—										
1. Сведения о характерных точках контура объекта недвижимости с кадастровым номером										43:20:310126:203										:
Система координат				МСК-43, зона 2						Зона №						2				
Обозначение характерных точек границ	Содержатся в Едином государственном реестре недвижимости			Определены в ходе выполнения комплексных кадастровых работ			Метод определения координат	Формулы, примененные для расчета средней квадратической погрешности определения координат характерных точек (Mt), м, с подставленными в такие формулы значениями и итоговые (вычисленные) значения Mt, м												
	координаты, м		Радиус, м	координаты, м		Радиус, м														
	X	Y	R	X	Y	R														
1	2	3	4	5	6	7	8	9												
43:20:310126:203(1)																				
n17O	—	—	—	462 228,76	2 249 215,86	—	Метод спутниковых геодезических измерений (определений)													
n18O	—	—	—	462 245,41	2 249 263,82	—														
n19O	—	—	—	462 233,06	2 249 268,11	—														
n20O	—	—	—	462 216,40	2 249 220,15	—														
n17O	—	—	—	462 228,76	2 249 215,86	—														
43:20:310126:203(2)																				
n21O	—	—	—	462 228,76	2 249 215,86	—	Метод спутниковых геодезических измерений (определений)													
n22O	—	—	—	462 245,41	2 249 263,82	—														
n23O	—	—	—	462 233,06	2 249 268,11	—														
n24O	—	—	—	462 216,40	2 249 220,15	—														
n21O	—	—	—	462 228,76	2 249 215,86	—														
43:20:310126:203(3)																				
n25O	—	—	—	462 228,76	2 249 215,86	—	Метод спутниковых геодезических измерений (определений)													
n26O	—	—	—	462 245,41	2 249 263,82	—														
n27O	—	—	—	462 233,06	2 249 268,11	—														
n28O	—	—	—	462 216,40	2 249 220,15	—														
n25O	—	—	—	462 228,76	2 249 215,86	—														
2. Сведения о характеристиках объекта недвижимости с кадастровым номером										43:20:310126:203										:
№ п/п	Наименование характеристики						Значение характеристики													
1	2						3													
1.	Вид объекта недвижимости						Здание													
2.	Ранее присвоенный государственный учетный номер (инвентарный) здания, сооружения, объекта незавершенного строительства						—													
3.	Кадастровый номер земельного участка (земельных участков), в границах которого (которых) расположены здание, сооружение, объект незавершенного строительства						43:20:310126:487													
4.	Уникальный учетный номер кадастрового квартала, в границах которого расположены здание, сооружение, объект незавершенного строительства						43:20:310126													
5.	Сведения об адресе здания, сооружения, объекта незавершенного строительства						—													
5.1.	Сведения об ином месте нахождения здания, сооружения, объекта незавершенного строительства, не являющегося объектом адресации, в структурированном виде						613470, Российская Федерация, Кировская область, Немский муниципальный округ, Нема поселок городского типа, Советская улица, дом 101													
5.2.	Дополнительные сведения о месте нахождения здания, сооружения, объекта незавершенного строительства						—													
6.	Иные сведения						—													
3. Пояснения к сведениям об объекте недвижимости с кадастровым номером										43:20:310126:203										:
1.	—																			
1. Сведения о характерных точках контура объекта недвижимости с кадастровым номером										43:20:310126:204										:
Система координат				МСК-43, зона 2						Зона №						2				
Обозначение характерных точек границ	Содержатся в Едином государственном реестре недвижимости			Определены в ходе выполнения комплексных кадастровых работ			Метод определения координат	Формулы, примененные для расчета средней квадратической погрешности определения координат характерных точек (Mt), м, с подставленными в такие формулы значениями и итоговые (вычисленные) значения Mt, м												
	координаты, м		Радиус, м	координаты, м		Радиус, м														
	X	Y	R	X	Y	R														
1	2	3	4	5	6	7	8	9												
43:20:310126:204(1)																				
n29O	—	—	—	462 364,10	2 249 616,61	—	Метод спутниковых геодезических измерений (определений)													
n30O	—	—	—	462 376,68	2 249 657,71	—														
n31O	—	—	—	462 358,47	2 249 663,28	—														

1	2	3	4	5	6	7	8	9
н32О	—	—	—	462 346,14	2 249 622,96	—	Метод спутниковых геодезических измерений (определений)	
н33О	—	—	—	462 360,25	2 249 618,64	—		
н34О	—	—	—	462 360,01	2 249 617,86	—		
н29О	—	—	—	462 364,10	2 249 616,61	—		
43:20:310126:204(2)								
н35О	—	—	—	462 364,10	2 249 616,61	—	Метод спутниковых геодезических измерений (определений)	
н36О	—	—	—	462 376,68	2 249 657,71	—		
н37О	—	—	—	462 358,47	2 249 663,28	—		
н38О	—	—	—	462 346,14	2 249 622,96	—		
н39О	—	—	—	462 360,25	2 249 618,64	—		
н40О	—	—	—	462 360,01	2 249 617,86	—		
н35О	—	—	—	462 364,10	2 249 616,61	—		
2. Сведения о характеристиках объекта недвижимости с кадастровым номером							43:20:310126:204	:
№ п/п	Наименование характеристики					Значение характеристики		
1	2					3		
1.	Вид объекта недвижимости					Здание		
2.	Ранее присвоенный государственный учетный номер (инвентарный) здания, сооружения, объекта незавершенного строительства					—		
3.	Кадастровый номер земельного участка (земельных участков), в границах которого (которых) расположены здание, сооружение, объект незавершенного строительства					43:20:310126:83		
4.	Уникальный учетный номер кадастрового квартала, в границах которого расположены здание, сооружение, объект незавершенного строительства					43:20:310126		
5.	Сведения об адресе здания, сооружения, объекта незавершенного строительства					1d3d8b36-685b-4e1f-9106-40dd406846a2		
5.1.	Сведения об ином месте нахождения здания, сооружения, объекта незавершенного строительства, не являющегося объектом адресации, в структурированном виде					—		
5.2.	Дополнительные сведения о месте нахождения здания, сооружения, объекта незавершенного строительства					—		
6.	Иные сведения					—		
3. Пояснения к сведениям об объекте недвижимости с кадастровым номером							43:20:310126:204	:
1.	—							
1. Сведения о характерных точках контура объекта недвижимости с кадастровым номером							43:20:310126:206	:
Система координат				МСК-43, зона 2			Зона № 2	
Обозначение характерных точек границ	Содержатся в Едином государственном реестре недвижимости			Определены в ходе выполнения комплексных кадастровых работ			Метод определения координат	Формулы, примененные для расчета средней квадратической погрешности определения координат характерных точек (M _t), м, с подставленными в такие формулы значениями и итоговые (вычисленные) значения M _t , м
	координаты, м		Радиус, м	координаты, м		Радиус, м		
	X	Y	R	X	Y	R		
1	2	3	4	5	6	7	8	9
н41О	—	—	—	462 056,26	2 248 673,72	—	Метод спутниковых геодезических измерений (определений)	
н42О	—	—	—	462 062,16	2 248 693,72	—		
н43О	—	—	—	462 052,04	2 248 696,70	—		
н44О	—	—	—	462 046,14	2 248 676,71	—		
н41О	—	—	—	462 056,26	2 248 673,72	—		
2. Сведения о характеристиках объекта недвижимости с кадастровым номером							43:20:310126:206	:
№ п/п	Наименование характеристики					Значение характеристики		
1	2					3		
1.	Вид объекта недвижимости					Здание		
2.	Ранее присвоенный государственный учетный номер (инвентарный) здания, сооружения, объекта незавершенного строительства					—		
3.	Кадастровый номер земельного участка (земельных участков), в границах которого (которых) расположены здание, сооружение, объект незавершенного строительства					43:20:310126:87		
4.	Уникальный учетный номер кадастрового квартала, в границах которого расположены здание, сооружение, объект незавершенного строительства					43:20:310126		

1	2						3		
5.	Сведения об адресе здания, сооружения, объекта незавершенного строительства						893ae343-18cc-4754-8146-f066edfe5b74		
5.1.	Сведения об ином месте нахождения здания, сооружения, объекта незавершенного строительства, не являющегося объектом адресации, в структурированном виде						—		
5.2.	Дополнительные сведения о месте нахождения здания, сооружения, объекта незавершенного строительства						—		
6.	Иные сведения						—		
3. Пояснения к сведениям об объекте недвижимости с кадастровым номером 43:20:310126:206 :									
1.	—								
1. Сведения о характерных точках контура объекта недвижимости с кадастровым номером 43:20:310126:207 :									
Система координат МСК-43, зона 2						Зона № 2			
Обозначение характерных точек границ	Содержатся в Едином государственном реестре недвижимости			Определены в ходе выполнения комплексных кадастровых работ			Метод определения координат	Формулы, примененные для расчета средней квадратической погрешности определения координат характерных точек (Mt), м, с подставленными в такие формулы значениями и итоговые (вычисленные) значения Mt, м	
	координаты, м		Радиус, м	координаты, м		Радиус, м			
	X	Y	R	X	Y	R			
1	2	3	4	5	6	7	8	9	
43:20:310126:207(1)									
h45O	—	—	—	462 148,89	2 249 191,12	—	Метод спутниковых геодезических измерений (определений)		
h46O	—	—	—	462 153,03	2 249 204,00	—			
h47O	—	—	—	462 145,58	2 249 206,39	—			
h48O	—	—	—	462 143,61	2 249 200,23	—			
h49O	—	—	—	462 139,06	2 249 201,69	—			
h50O	—	—	—	462 136,91	2 249 194,97	—			
h45O	—	—	—	462 148,89	2 249 191,12	—			
43:20:310126:207(2)									
h51O	—	—	—	462 148,89	2 249 191,12	—	Метод спутниковых геодезических измерений (определений)		
h52O	—	—	—	462 153,03	2 249 204,00	—			
h53O	—	—	—	462 145,58	2 249 206,39	—			
h54O	—	—	—	462 143,61	2 249 200,23	—			
h55O	—	—	—	462 139,06	2 249 201,69	—			
h56O	—	—	—	462 136,91	2 249 194,97	—			
h51O	—	—	—	462 148,89	2 249 191,12	—			
2. Сведения о характеристиках объекта недвижимости с кадастровым номером 43:20:310126:207 :									
№ п/п	Наименование характеристики						Значение характеристики		
1	2						3		
1.	Вид объекта недвижимости						Здание		
2.	Ранее присвоенный государственный учетный номер (инвентарный) здания, сооружения, объекта незавершенного строительства						—		
3.	Кадастровый номер земельного участка (земельных участков), в границах которого (которых) расположены здание, сооружение, объект незавершенного строительства						43:20:310126:37		
4.	Уникальный учетный номер кадастрового квартала, в границах которого расположены здание, сооружение, объект незавершенного строительства						43:20:310126		
5.	Сведения об адресе здания, сооружения, объекта незавершенного строительства						0fc0dc55-9d2e-4126-a740-559c779f7139		
5.1.	Сведения об ином месте нахождения здания, сооружения, объекта незавершенного строительства, не являющегося объектом адресации, в структурированном виде						—		
5.2.	Дополнительные сведения о месте нахождения здания, сооружения, объекта незавершенного строительства						—		
6.	Иные сведения						—		
3. Пояснения к сведениям об объекте недвижимости с кадастровым номером 43:20:310126:207 :									
1.	—								
1. Сведения о характерных точках контура объекта недвижимости с кадастровым номером 43:20:310126:208 :									
Система координат МСК-43, зона 2						Зона № 2			
Обозначение характерных точек границ	Содержатся в Едином государственном реестре недвижимости			Определены в ходе выполнения комплексных кадастровых работ			Метод определения координат	Формулы, примененные для расчета средней квадратической погрешности определения координат характерных точек (Mt), м, с подставленными в такие формулы значениями и итоговые (вычисленные) значения Mt, м	
	координаты, м		Радиус, м	координаты, м		Радиус, м			
	X	Y	R	X	Y	R			
1	2	3	4	5	6	7	8	9	

1	2	3	4	5	6	7	8	9
н57О	—	—	—	462 283,11	2 249 336,94	—	Метод спутниковых геодезических измерений (определений)	
н58О	—	—	—	462 294,43	2 249 332,31	—		
н59О	—	—	—	462 297,08	2 249 338,80	—		
н60О	—	—	—	462 285,76	2 249 343,42	—		
н57О	—	—	—	462 283,11	2 249 336,94	—		
2. Сведения о характеристиках объекта недвижимости с кадастровым номером							43:20:310126:208	:
№ п/п	Наименование характеристики					Значение характеристики		
1	2					3		
1.	Вид объекта недвижимости					Здание		
2.	Ранее присвоенный государственный учетный номер (инвентарный) здания, сооружения, объекта незавершенного строительства					—		
3.	Кадастровый номер земельного участка (земельных участков), в границах которого (которых) расположены здание, сооружение, объект незавершенного строительства					43:20:310126:185		
4.	Уникальный учетный номер кадастрового квартала, в границах которого расположены здание, сооружение, объект незавершенного строительства					43:20:310126		
5.	Сведения об адресе здания, сооружения, объекта незавершенного строительства					—		
5.1.	Сведения об ином месте нахождения здания, сооружения, объекта незавершенного строительства, не являющегося объектом адресации, в структурированном виде					613470, Российская Федерация, Кировская область, Немский муниципальный округ, Нема поселок городского типа, Восточная улица, дом 16		
5.2.	Дополнительные сведения о месте нахождения здания, сооружения, объекта незавершенного строительства					—		
6.	Иные сведения					—		
3. Пояснения к сведениям об объекте недвижимости с кадастровым номером							43:20:310126:208	:
1.	—							
1. Сведения о характерных точках контура объекта недвижимости с кадастровым номером							43:20:310126:209	:
Система координат				МСК-43, зона 2			Зона № 2	
Обозначение характерных точек границ	Содержатся в Едином государственном реестре недвижимости			Определены в ходе выполнения комплексных кадастровых работ			Метод определения координат	Формулы, примененные для расчета средней квадратической погрешности определения координат характерных точек (Мt), м, с подставленными в такие формулы значениями и итоговые (вычисленные) значения Мt, м
	координаты, м		Радиус, м	координаты, м		Радиус, м		
	X	Y	R	X	Y	R		
1	2	3	4	5	6	7	8	9
н61О	—	—	—	462 151,79	2 248 996,85	—	Метод спутниковых геодезических измерений (определений)	
н62О	—	—	—	462 155,99	2 249 010,91	—		
н63О	—	—	—	462 146,52	2 249 013,75	—		
н64О	—	—	—	462 142,32	2 248 999,68	—		
н61О	—	—	—	462 151,79	2 248 996,85	—		
2. Сведения о характеристиках объекта недвижимости с кадастровым номером							43:20:310126:209	:
№ п/п	Наименование характеристики					Значение характеристики		
1	2					3		
1.	Вид объекта недвижимости					Здание		
2.	Ранее присвоенный государственный учетный номер (инвентарный) здания, сооружения, объекта незавершенного строительства					—		
3.	Кадастровый номер земельного участка (земельных участков), в границах которого (которых) расположены здание, сооружение, объект незавершенного строительства					43:20:310126:11, 43:20:310126:104		
4.	Уникальный учетный номер кадастрового квартала, в границах которого расположены здание, сооружение, объект незавершенного строительства					43:20:310126		
5.	Сведения об адресе здания, сооружения, объекта незавершенного строительства					d479c794-5830-4887-accc-817dd951181a		
5.1.	Сведения об ином месте нахождения здания, сооружения, объекта незавершенного строительства, не являющегося объектом адресации, в структурированном виде					—		
5.2.	Дополнительные сведения о месте нахождения здания, сооружения, объекта незавершенного строительства					—		
6.	Иные сведения					—		
3. Пояснения к сведениям об объекте недвижимости с кадастровым номером							43:20:310126:209	:
1.	—							

1. Сведения о характерных точках контура объекта недвижимости с кадастровым номером							43:20:310126:211		:
Система координат			МСК-43, зона 2				Зона № 2		
Обозначение характерных точек границ	Содержатся в Едином государственном реестре недвижимости		Определены в ходе выполнения комплексных кадастровых работ				Метод определения координат	Формулы, примененные для расчета средней квадратической погрешности определения координат характерных точек (Mt), м, с подставленными в такие формулы значениями и итоговые (вычисленные) значения Mt, м	
	координаты, м		Радиус, м	координаты, м		Радиус, м			
	X	Y	R	X	Y	R			
1	2	3	4	5	6	7	8	9	
h65O	—	—	—	462 063,51	2 248 981,83	—	Метод спутниковых геодезических измерений (определений)		
h66O	—	—	—	462 058,99	2 248 967,33	—			
h67O	—	—	—	462 069,28	2 248 964,12	—			
h68O	—	—	—	462 073,80	2 248 978,62	—			
h65O	—	—	—	462 063,51	2 248 981,83	—			
2. Сведения о характеристиках объекта недвижимости с кадастровым номером							43:20:310126:211		:
№ п/п	Наименование характеристики					Значение характеристики			
1	2					3			
1.	Вид объекта недвижимости					Здание			
2.	Ранее присвоенный государственный учетный номер (инвентарный) здания, сооружения, объекта незавершенного строительства					—			
3.	Кадастровый номер земельного участка (земельных участков), в границах которого (которых) расположены здание, сооружение, объект незавершенного строительства					43:20:310126:78			
4.	Уникальный учетный номер кадастрового квартала, в границах которого расположены здание, сооружение, объект незавершенного строительства					43:20:310126			
5.	Сведения об адресе здания, сооружения, объекта незавершенного строительства					add8f656-94ff-416b-b98f-5b27e504a559			
5.1.	Сведения об ином месте нахождения здания, сооружения, объекта незавершенного строительства, не являющегося объектом адресации, в структурированном виде					—			
5.2.	Дополнительные сведения о месте нахождения здания, сооружения, объекта незавершенного строительства					—			
6.	Иные сведения					—			
3. Пояснения к сведениям об объекте недвижимости с кадастровым номером							43:20:310126:211		:
1.	—								
1. Сведения о характерных точках контура объекта недвижимости с кадастровым номером							43:20:310126:212		:
Система координат			МСК-43, зона 2				Зона № 2		
Обозначение характерных точек границ	Содержатся в Едином государственном реестре недвижимости		Определены в ходе выполнения комплексных кадастровых работ				Метод определения координат	Формулы, примененные для расчета средней квадратической погрешности определения координат характерных точек (Mt), м, с подставленными в такие формулы значениями и итоговые (вычисленные) значения Mt, м	
	координаты, м		Радиус, м	координаты, м		Радиус, м			
	X	Y	R	X	Y	R			
1	2	3	4	5	6	7	8	9	
h69O	—	—	—	462 159,63	2 249 035,73	—	Метод спутниковых геодезических измерений (определений)		
h70O	—	—	—	462 163,54	2 249 048,27	—			
h71O	—	—	—	462 155,56	2 249 050,76	—			
h72O	—	—	—	462 151,65	2 249 038,22	—			
h69O	—	—	—	462 159,63	2 249 035,73	—			
2. Сведения о характеристиках объекта недвижимости с кадастровым номером							43:20:310126:212		:
№ п/п	Наименование характеристики					Значение характеристики			
1	2					3			
1.	Вид объекта недвижимости					Здание			
2.	Ранее присвоенный государственный учетный номер (инвентарный) здания, сооружения, объекта незавершенного строительства					—			
3.	Кадастровый номер земельного участка (земельных участков), в границах которого (которых) расположены здание, сооружение, объект незавершенного строительства					43:20:310126:105			
4.	Уникальный учетный номер кадастрового квартала, в границах которого расположены здание, сооружение, объект незавершенного строительства					43:20:310126			
5.	Сведения об адресе здания, сооружения, объекта незавершенного строительства					7ffdfc74-13d9-4f5b-b241-9d0c9efc6674			
5.1.	Сведения об ином месте нахождения здания, сооружения, объекта незавершенного строительства, не являющегося объектом адресации, в структурированном виде					—			
5.2.	Дополнительные сведения о месте нахождения здания, сооружения, объекта незавершенного строительства					—			
6.	Иные сведения					—			
3. Пояснения к сведениям об объекте недвижимости с кадастровым номером							43:20:310126:212		:

1.	—							
1. Сведения о характерных точках контура объекта недвижимости с кадастровым номером 43:20:310126:213 :								
Система координат			МСК-43, зона 2				Зона № 2	
Обозначение характерных точек границ	Содержатся в Едином государственном реестре недвижимости			Определены в ходе выполнения комплексных кадастровых работ			Метод определения координат	Формулы, примененные для расчета средней квадратической погрешности определения координат характерных точек (Mt), м, с подставленными в такие формулы значениями и итоговые (вычисленные) значения Mt, м
	координаты, м		Радиус, м	координаты, м		Радиус, м		
	X	Y	R	X	Y	R		
1	2	3	4	5	6	7	8	9
h73O	—	—	—	462 169,00	2 249 066,27	—	Метод спутниковых геодезических измерений (определений)	
h74O	—	—	—	462 173,09	2 249 078,97	—		
h75O	—	—	—	462 165,49	2 249 081,41	—		
h76O	—	—	—	462 161,40	2 249 068,72	—		
h73O	—	—	—	462 169,00	2 249 066,27	—		
2. Сведения о характеристиках объекта недвижимости с кадастровым номером 43:20:310126:213 :								
№ п/п	Наименование характеристики					Значение характеристики		
1	2					3		
1.	Вид объекта недвижимости					Здание		
2.	Ранее присвоенный государственный учетный номер (инвентарный) здания, сооружения, объекта незавершенного строительства					—		
3.	Кадастровый номер земельного участка (земельных участков), в границах которого (которых) расположены здание, сооружение, объект незавершенного строительства					43:20:310126:106		
4.	Уникальный учетный номер кадастрового квартала, в границах которого расположены здание, сооружение, объект незавершенного строительства					43:20:310126		
5.	Сведения об адресе здания, сооружения, объекта незавершенного строительства					458a93cd-e923-4056-a838-00d66c4944be		
5.1.	Сведения об ином месте нахождения здания, сооружения, объекта незавершенного строительства, не являющегося объектом адресации, в структурированном виде					—		
5.2.	Дополнительные сведения о месте нахождения здания, сооружения, объекта незавершенного строительства					—		
6.	Иные сведения					—		
3. Пояснения к сведениям об объекте недвижимости с кадастровым номером 43:20:310126:213 :								
1.	—							
1. Сведения о характерных точках контура объекта недвижимости с кадастровым номером 43:20:310126:214 :								
Система координат			МСК-43, зона 2				Зона № 2	
Обозначение характерных точек границ	Содержатся в Едином государственном реестре недвижимости			Определены в ходе выполнения комплексных кадастровых работ			Метод определения координат	Формулы, примененные для расчета средней квадратической погрешности определения координат характерных точек (Mt), м, с подставленными в такие формулы значениями и итоговые (вычисленные) значения Mt, м
	координаты, м		Радиус, м	координаты, м		Радиус, м		
	X	Y	R	X	Y	R		
1	2	3	4	5	6	7	8	9
h77O	—	—	—	462 137,95	2 248 949,10	—	Метод спутниковых геодезических измерений (определений)	
h78O	—	—	—	462 142,01	2 248 963,55	—		
h79O	—	—	—	462 131,83	2 248 966,41	—		
h80O	—	—	—	462 127,78	2 248 951,95	—		
h77O	—	—	—	462 137,95	2 248 949,10	—		
2. Сведения о характеристиках объекта недвижимости с кадастровым номером 43:20:310126:214 :								
№ п/п	Наименование характеристики					Значение характеристики		
1	2					3		
1.	Вид объекта недвижимости					Здание		
2.	Ранее присвоенный государственный учетный номер (инвентарный) здания, сооружения, объекта незавершенного строительства					—		
3.	Кадастровый номер земельного участка (земельных участков), в границах которого (которых) расположены здание, сооружение, объект незавершенного строительства					43:20:310126:102, 43:20:310126:103		
4.	Уникальный учетный номер кадастрового квартала, в границах которого расположены здание, сооружение, объект незавершенного строительства					43:20:310126		
5.	Сведения об адресе здания, сооружения, объекта незавершенного строительства					ad837404-7d20-4a88-afb3-924989eb21d8		
5.1.	Сведения об ином месте нахождения здания, сооружения, объекта незавершенного строительства, не являющегося объектом адресации, в структурированном виде					—		
5.2.	Дополнительные сведения о месте нахождения здания, сооружения, объекта незавершенного строительства					—		
6.	Иные сведения					—		

3. Пояснения к сведениям об объекте недвижимости с кадастровым номером 43:20:310126:214 :

1. —

1. Сведения о характерных точках контура объекта недвижимости с кадастровым номером 43:20:310126:218 :

Система координат МСК-43, зона 2Зона № 2

Обозначение характерных точек границ	Содержатся в Едином государственном реестре недвижимости		Определены в ходе выполнения комплексных кадастровых работ		Метод определения координат	Формулы, примененные для расчета средней квадратической погрешности определения координат характерных точек (Mt), м, с подставленными в такие формулы значениями и итоговые (вычисленные) значения Mt, м		
	координаты, м		Радиус, м	координаты, м			Радиус, м	
	X	Y	R	X			Y	R
1	2	3	4	5	6	7	8	9
43:20:310126:218(1)								
н81О	—	—	—	462 109,86	2 249 704,45	—	Метод спутниковых геодезических измерений (определений)	
н82О	—	—	—	462 119,94	2 249 727,98	—		
н83О	—	—	—	462 091,64	2 249 740,11	—		
н84О	—	—	—	462 081,55	2 249 716,58	—		
н81О	—	—	—	462 109,86	2 249 704,45	—		
43:20:310126:218(2)								
н85О	—	—	—	462 109,86	2 249 704,45	—	Метод спутниковых геодезических измерений (определений)	
н86О	—	—	—	462 119,94	2 249 727,98	—		
н87О	—	—	—	462 114,23	2 249 730,43	—		
н88О	—	—	—	462 104,14	2 249 706,90	—		
н85О	—	—	—	462 109,86	2 249 704,45	—		
№ п/п	Наименование характеристики	Значение характеристики						
1	2	3						
1.	Вид объекта недвижимости	Здание						
2.	Ранее присвоенный государственный учетный номер (инвентарный) здания, сооружения, объекта незавершенного строительства	—						
3.	Кадастровый номер земельного участка (земельных участков), в границах которого (которых) расположены здание, сооружение, объект незавершенного строительства	43:20:310126:228						
4.	Уникальный учетный номер кадастрового квартала, в границах которого расположены здание, сооружение, объект незавершенного строительства	43:20:310126						
5.	Сведения об адресе здания, сооружения, объекта незавершенного строительства	8a458dec-4d19-4238-8eed-4e2c481e1921						
5.1.	Сведения об ином месте нахождения здания, сооружения, объекта незавершенного строительства, не являющегося объектом адресации, в структурированном виде	—						
5.2.	Дополнительные сведения о месте нахождения здания, сооружения, объекта незавершенного строительства	—						
6.	Иные сведения	—						
Обозначение характерных точек границ	Содержатся в Едином государственном реестре недвижимости		Определены в ходе выполнения комплексных кадастровых работ		Метод определения координат	Формулы, примененные для расчета средней квадратической погрешности определения координат характерных точек (Mt), м, с подставленными в такие формулы значениями и итоговые (вычисленные) значения Mt, м		
	координаты, м		Радиус, м	координаты, м			Радиус, м	
	X	Y	R	X			Y	R
1	2	3	4	5	6	7	8	9
н89О	—	—	—	462 178,61	2 249 097,30	—	Метод спутниковых геодезических измерений (определений)	
н90О	—	—	—	462 182,92	2 249 109,34	—		
н91О	—	—	—	462 175,34	2 249 112,05	—		
н92О	—	—	—	462 171,04	2 249 100,01	—		
н89О	—	—	—	462 178,61	2 249 097,30	—		
№ п/п	Наименование характеристики	Значение характеристики						
1	2	3						
1.	Вид объекта недвижимости	Здание						
2.	Ранее присвоенный государственный учетный номер (инвентарный) здания, сооружения, объекта незавершенного строительства	—						

1	2					3		
3.	Кадастровый номер земельного участка (земельных участков), в границах которого (которых) расположены здание, сооружение, объект незавершенного строительства					43:20:310126:107		
4.	Уникальный учетный номер кадастрового квартала, в границах которого расположены здание, сооружение, объект незавершенного строительства					43:20:310126		
5.	Сведения об адресе здания, сооружения, объекта незавершенного строительства					5afdacda-1a53-4e78-a2cb-2b21170e0126		
5.1.	Сведения об ином месте нахождения здания, сооружения, объекта незавершенного строительства, не являющегося объектом адресации, в структурированном виде					—		
5.2.	Дополнительные сведения о месте нахождения здания, сооружения, объекта незавершенного строительства					—		
6.	Иные сведения					—		
3. Пояснения к сведениям об объекте недвижимости с кадастровым номером						43:20:310126:219 :		
1.	—							
1. Сведения о характерных точках контура объекта недвижимости с кадастровым номером						43:20:310126:220 :		
Система координат						МСК-43, зона 2		Зона № 2
Обозначение характерных точек границ	Содержатся в Едином государственном реестре недвижимости			Определены в ходе выполнения комплексных кадастровых работ			Метод определения координат	Формулы, примененные для расчета средней квадратической погрешности определения координат характерных точек (Mt), м, с подставленными в такие формулы значениями и итоговые (вычисленные) значения Mt, м
	координаты, м		Радиус, м	координаты, м		Радиус, м		
	X	Y	R	X	Y	R		
1	2	3	4	5	6	7	8	9
h93O	—	—	—	462 079,89	2 249 034,83	—	Метод спутниковых геодезических измерений (определений)	
h94O	—	—	—	462 075,30	2 249 019,79	—		
h95O	—	—	—	462 085,30	2 249 016,74	—		
h96O	—	—	—	462 089,90	2 249 031,77	—		
h93O	—	—	—	462 079,89	2 249 034,83	—		
2. Сведения о характеристиках объекта недвижимости с кадастровым номером						43:20:310126:220 :		
№ п/п	Наименование характеристики					Значение характеристики		
1	2					3		
1.	Вид объекта недвижимости					Здание		
2.	Ранее присвоенный государственный учетный номер (инвентарный) здания, сооружения, объекта незавершенного строительства					—		
3.	Кадастровый номер земельного участка (земельных участков), в границах которого (которых) расположены здание, сооружение, объект незавершенного строительства					43:20:310126:77		
4.	Уникальный учетный номер кадастрового квартала, в границах которого расположены здание, сооружение, объект незавершенного строительства					43:20:310126		
5.	Сведения об адресе здания, сооружения, объекта незавершенного строительства					beb8102b-d481-455d-a9d5-6b57f36ba687		
5.1.	Сведения об ином месте нахождения здания, сооружения, объекта незавершенного строительства, не являющегося объектом адресации, в структурированном виде					—		
5.2.	Дополнительные сведения о месте нахождения здания, сооружения, объекта незавершенного строительства					—		
6.	Иные сведения					—		
3. Пояснения к сведениям об объекте недвижимости с кадастровым номером						43:20:310126:220 :		
1.	—							
1. Сведения о характерных точках контура объекта недвижимости с кадастровым номером						43:20:310126:238 :		
Система координат						МСК-43, зона 2		Зона № 2
Обозначение характерных точек границ	Содержатся в Едином государственном реестре недвижимости			Определены в ходе выполнения комплексных кадастровых работ			Метод определения координат	Формулы, примененные для расчета средней квадратической погрешности определения координат характерных точек (Mt), м, с подставленными в такие формулы значениями и итоговые (вычисленные) значения Mt, м
	координаты, м		Радиус, м	координаты, м		Радиус, м		
	X	Y	R	X	Y	R		
1	2	3	4	5	6	7	8	9
h97O	—	—	—	462 282,95	2 249 603,54	—	Метод спутниковых геодезических измерений (определений)	
h98O	—	—	—	462 270,67	2 249 575,74	—		
h99O	—	—	—	462 287,94	2 249 568,12	—		
h100O	—	—	—	462 300,21	2 249 595,92	—		
h97O	—	—	—	462 282,95	2 249 603,54	—		
2. Сведения о характеристиках объекта недвижимости с кадастровым номером						43:20:310126:238 :		
№ п/п	Наименование характеристики					Значение характеристики		
1	2					3		
1.	Вид объекта недвижимости					Здание		



1	2					3		
2.	Ранее присвоенный государственный учетный номер (инвентарный) здания, сооружения, объекта незавершенного строительства					—		
3.	Кадастровый номер земельного участка (земельных участков), в границах которого (которых) расположены здание, сооружение, объект незавершенного строительства					43:20:310126:94		
4.	Уникальный учетный номер кадастрового квартала, в границах которого расположены здание, сооружение, объект незавершенного строительства					43:20:310126		
5.	Сведения об адресе здания, сооружения, объекта незавершенного строительства					—		
5.1.	Сведения об ином месте нахождения здания, сооружения, объекта незавершенного строительства, не являющегося объектом адресации, в структурированном виде					613470, Российская Федерация, Кировская область, Немский муниципальный округ, Нема посёлок городского типа, Восточная улица, дом 1		
5.2.	Дополнительные сведения о месте нахождения здания, сооружения, объекта незавершенного строительства					—		
6.	Иные сведения					—		
3. Пояснения к сведениям об объекте недвижимости с кадастровым номером 43:20:310126:238 :								
1.	—							
1. Сведения о характерных точках контура объекта недвижимости с кадастровым номером 43:20:310126:240 :								
Система координат			МСК-43, зона 2				Зона № 2	
Обозначение характерных точек границ	Содержатся в Едином государственном реестре недвижимости			Определены в ходе выполнения комплексных кадастровых работ			Метод определения координат	Формулы, примененные для расчета средней квадратической погрешности определения координат характерных точек (Mt), м, с подставленными в такие формулы значениями и итоговые (вычисленные) значения Mt, м
	координаты, м		Радиус, м	координаты, м		Радиус, м		
	X	Y	R	X	Y	R		
1	2	3	4	5	6	7	8	9
n101O	—	—	—	462 284,54	2 249 515,21	—	Метод спутниковых геодезических измерений (определений)	
n102O	—	—	—	462 261,61	2 249 524,70	—		
n103O	—	—	—	462 247,54	2 249 490,70	—		
n104O	—	—	—	462 270,46	2 249 481,21	—		
n101O	—	—	—	462 284,54	2 249 515,21	—		
2. Сведения о характеристиках объекта недвижимости с кадастровым номером 43:20:310126:240 :								
№ п/п	Наименование характеристики					Значение характеристики		
1	2					3		
1.	Вид объекта недвижимости					Здание		
2.	Ранее присвоенный государственный учетный номер (инвентарный) здания, сооружения, объекта незавершенного строительства					—		
3.	Кадастровый номер земельного участка (земельных участков), в границах которого (которых) расположены здание, сооружение, объект незавершенного строительства					43:20:310126:187, 43:20:310126:190		
4.	Уникальный учетный номер кадастрового квартала, в границах которого расположены здание, сооружение, объект незавершенного строительства					43:20:310126		
5.	Сведения об адресе здания, сооружения, объекта незавершенного строительства					—		
5.1.	Сведения об ином месте нахождения здания, сооружения, объекта незавершенного строительства, не являющегося объектом адресации, в структурированном виде					613470, Российская Федерация, Кировская область, Немский муниципальный округ, Нема посёлок городского типа, Восточная улица, дом 1		
5.2.	Дополнительные сведения о месте нахождения здания, сооружения, объекта незавершенного строительства					—		
6.	Иные сведения					—		
3. Пояснения к сведениям об объекте недвижимости с кадастровым номером 43:20:310126:240 :								
1.	—							
1. Сведения о характерных точках контура объекта недвижимости с кадастровым номером 43:20:310126:242 :								
Система координат			МСК-43, зона 2				Зона № 2	
Обозначение характерных точек границ	Содержатся в Едином государственном реестре недвижимости			Определены в ходе выполнения комплексных кадастровых работ			Метод определения координат	Формулы, примененные для расчета средней квадратической погрешности определения координат характерных точек (Mt), м, с подставленными в такие формулы значениями и итоговые (вычисленные) значения Mt, м
	координаты, м		Радиус, м	координаты, м		Радиус, м		
	X	Y	R	X	Y	R		
1	2	3	4	5	6	7	8	9
n105O	—	—	—	462 232,53	2 249 402,22	—	Метод спутниковых геодезических измерений (определений)	
n106O	—	—	—	462 207,78	2 249 413,33	—		
n107O	—	—	—	462 202,56	2 249 401,70	—		
n108O	—	—	—	462 227,30	2 249 390,58	—		
n105O	—	—	—	462 232,53	2 249 402,22	—		
2. Сведения о характеристиках объекта недвижимости с кадастровым номером 43:20:310126:242 :								
№ п/п	Наименование характеристики					Значение характеристики		

1	2					3				
1.	Вид объекта недвижимости					Здание				
2.	Ранее присвоенный государственный учетный номер (инвентарный) здания, сооружения, объекта незавершенного строительства					—				
3.	Кадастровый номер земельного участка (земельных участков), в границах которого (которых) расположены здание, сооружение, объект незавершенного строительства					43:20:310126:198				
4.	Уникальный учетный номер кадастрового квартала, в границах которого расположены здание, сооружение, объект незавершенного строительства					43:20:310126				
5.	Сведения об адресе здания, сооружения, объекта незавершенного строительства					e7d39d8a-2af6-454f-8248-ef8faf60d308				
5.1.	Сведения об ином месте нахождения здания, сооружения, объекта незавершенного строительства, не являющегося объектом адресации, в структурированном виде					—				
5.2.	Дополнительные сведения о месте нахождения здания, сооружения, объекта незавершенного строительства					—				
6.	Иные сведения					—				
3. Пояснения к сведениям об объекте недвижимости с кадастровым номером						43:20:310126:242 :				
1.	—									
1. Сведения о характерных точках контура объекта недвижимости с кадастровым номером						43:20:310126:244 :				
Система координат						МСК-43, зона 2		Зона №		2
Обозначение характерных точек границ	Содержатся в Едином государственном реестре недвижимости			Определены в ходе выполнения комплексных кадастровых работ			Метод определения координат	Формулы, примененные для расчета средней квадратической погрешности определения координат характерных точек (Mt), м, с подставленными в такие формулы значениями и итоговые (вычисленные) значения Mt, м		
	координаты, м		Радиус, м	координаты, м		Радиус, м				
	X	Y	R	X	Y	R				
1	2	3	4	5	6	7	8	9		
43:20:310126:244(1)										
n109O	—	—	—	462 278,21	2 249 621,64	—	Метод спутниковых геодезических измерений (определений)			
n110O	—	—	—	462 279,70	2 249 624,39	—				
n111O	—	—	—	462 282,61	2 249 622,81	—				
n112O	—	—	—	462 285,69	2 249 628,49	—				
n113O	—	—	—	462 282,78	2 249 630,07	—				
n114O	—	—	—	462 306,22	2 249 676,19	—				
n115O	—	—	—	462 289,83	2 249 684,74	—				
n116O	—	—	—	462 265,51	2 249 638,12	—				
n117O	—	—	—	462 261,12	2 249 640,41	—				
n118O	—	—	—	462 257,09	2 249 632,76	—				
n109O	—	—	—	462 278,21	2 249 621,64	—				
43:20:310126:244(2)										
n119O	—	—	—	462 278,21	2 249 621,64	—	Метод спутниковых геодезических измерений (определений)			
n120O	—	—	—	462 279,70	2 249 624,39	—				
n121O	—	—	—	462 282,61	2 249 622,81	—				
n122O	—	—	—	462 285,69	2 249 628,49	—				
n123O	—	—	—	462 282,78	2 249 630,07	—				
n124O	—	—	—	462 306,22	2 249 676,19	—				
n125O	—	—	—	462 289,83	2 249 684,74	—				
n126O	—	—	—	462 265,51	2 249 638,12	—				
n127O	—	—	—	462 261,12	2 249 640,41	—				
n128O	—	—	—	462 257,09	2 249 632,76	—				
n119O	—	—	—	462 278,21	2 249 621,64	—				
2. Сведения о характеристиках объекта недвижимости с кадастровым номером						43:20:310126:244 :				
№ п/п	Наименование характеристики					Значение характеристики				
1	2					3				
1.	Вид объекта недвижимости					Здание				
2.	Ранее присвоенный государственный учетный номер (инвентарный) здания, сооружения, объекта незавершенного строительства					—				

1	2					3		
3.	Кадастровый номер земельного участка (земельных участков), в границах которого (которых) расположены здание, сооружение, объект незавершенного строительства					43:20:310126:92		
4.	Уникальный учетный номер кадастрового квартала, в границах которого расположены здание, сооружение, объект незавершенного строительства					43:20:310126		
5.	Сведения об адресе здания, сооружения, объекта незавершенного строительства					—		
5.1.	Сведения об ином месте нахождения здания, сооружения, объекта незавершенного строительства, не являющегося объектом адресации, в структурированном виде					613470, Российская Федерация, Кировская область, Немский муниципальный округ, Нема посёлок городского типа, Восточная улица, дом 1		
5.2.	Дополнительные сведения о месте нахождения здания, сооружения, объекта незавершенного строительства					—		
6.	Иные сведения					—		
3. Пояснения к сведениям об объекте недвижимости с кадастровым номером						43:20:310126:244 :		
1.	—							
1. Сведения о характерных точках контура объекта недвижимости с кадастровым номером						43:20:310126:255 :		
Система координат						МСК-43, зона 2		
						Зона № 2		
Обозначение характерных точек границ	Содержатся в Едином государственном реестре недвижимости			Определены в ходе выполнения комплексных кадастровых работ			Метод определения координат	Формулы, примененные для расчета средней квадратической погрешности определения координат характерных точек (Mt), м, с подставленными в такие формулы значениями и итоговые (вычисленные) значения Mt, м
	координаты, м		Радиус, м	координаты, м		Радиус, м		
	X	Y	R	X	Y	R		
1	2	3	4	5	6	7	8	9
n1290	—	—	—	462 267,28	2 249 675,75	—	Метод спутниковых геодезических измерений (определений)	
n1300	—	—	—	462 275,33	2 249 691,65	—		
n1310	—	—	—	462 268,16	2 249 695,28	—		
n1320	—	—	—	462 260,11	2 249 679,38	—		
n1290	—	—	—	462 267,28	2 249 675,75	—		
2. Сведения о характеристиках объекта недвижимости с кадастровым номером						43:20:310126:255 :		
№ п/п	Наименование характеристики					Значение характеристики		
1	2					3		
1.	Вид объекта недвижимости					Здание		
2.	Ранее присвоенный государственный учетный номер (инвентарный) здания, сооружения, объекта незавершенного строительства					—		
3.	Кадастровый номер земельного участка (земельных участков), в границах которого (которых) расположены здание, сооружение, объект незавершенного строительства					43:20:310126:81		
4.	Уникальный учетный номер кадастрового квартала, в границах которого расположены здание, сооружение, объект незавершенного строительства					43:20:310126		
5.	Сведения об адресе здания, сооружения, объекта незавершенного строительства					—		
5.1.	Сведения об ином месте нахождения здания, сооружения, объекта незавершенного строительства, не являющегося объектом адресации, в структурированном виде					613470, Российская Федерация, Кировская область, Немский муниципальный округ, Нема посёлок городского типа, Восточная улица, дом 1		
5.2.	Дополнительные сведения о месте нахождения здания, сооружения, объекта незавершенного строительства					—		
6.	Иные сведения					—		
3. Пояснения к сведениям об объекте недвижимости с кадастровым номером						43:20:310126:255 :		
1.	—							
1. Сведения о характерных точках контура объекта недвижимости с кадастровым номером						43:20:310126:257 :		
Система координат						МСК-43, зона 2		
						Зона № 2		
Обозначение характерных точек границ	Содержатся в Едином государственном реестре недвижимости			Определены в ходе выполнения комплексных кадастровых работ			Метод определения координат	Формулы, примененные для расчета средней квадратической погрешности определения координат характерных точек (Mt), м, с подставленными в такие формулы значениями и итоговые (вычисленные) значения Mt, м
	координаты, м		Радиус, м	координаты, м		Радиус, м		
	X	Y	R	X	Y	R		
1	2	3	4	5	6	7	8	9
n1330	—	—	—	462 197,53	2 249 311,22	—	Метод спутниковых геодезических измерений (определений)	
n1340	—	—	—	462 202,74	2 249 322,50	—		
n1350	—	—	—	462 197,11	2 249 325,10	—		
n1360	—	—	—	462 191,90	2 249 313,82	—		
n1330	—	—	—	462 197,53	2 249 311,22	—		
2. Сведения о характеристиках объекта недвижимости с кадастровым номером						43:20:310126:257 :		
№ п/п	Наименование характеристики					Значение характеристики		
1	2					3		
1.	Вид объекта недвижимости					Здание		

1	2					3		
2.	Ранее присвоенный государственный учетный номер (инвентарный) здания, сооружения, объекта незавершенного строительства					—		
3.	Кадастровый номер земельного участка (земельных участков), в границах которого (которых) расположены здание, сооружение, объект незавершенного строительства					43:20:310126:264		
4.	Уникальный учетный номер кадастрового квартала, в границах которого расположены здание, сооружение, объект незавершенного строительства					43:20:310126		
5.	Сведения об адресе здания, сооружения, объекта незавершенного строительства					—		
5.1.	Сведения об ином месте нахождения здания, сооружения, объекта незавершенного строительства, не являющегося объектом адресации, в структурированном виде					613470, Российская Федерация, Кировская область, Немский муниципальный округ, Нема посёлок городского типа, Восточная улица, дом 1		
5.2.	Дополнительные сведения о месте нахождения здания, сооружения, объекта незавершенного строительства					—		
6.	Иные сведения					—		
3. Пояснения к сведениям об объекте недвижимости с кадастровым номером 43:20:310126:257 :								
1.	—							
1. Сведения о характерных точках контура объекта недвижимости с кадастровым номером 43:20:310126:266 :								
Система координат			МСК-43, зона 2				Зона № 2	
Обозначение характерных точек границ	Содержатся в Едином государственном реестре недвижимости			Определены в ходе выполнения комплексных кадастровых работ			Метод определения координат	Формулы, примененные для расчета средней квадратической погрешности определения координат характерных точек (Mt), м, с подставленными в такие формулы значениями и итоговые (вычисленные) значения Mt, м
	координаты, м		Радиус, м	координаты, м		Радиус, м		
	X	Y	R	X	Y	R		
1	2	3	4	5	6	7	8	9
n1570	—	—	—	462 195,86	2 249 447,25	—	—	
n1580	—	—	—	462 197,08	2 249 451,45	—		
n1590	—	—	—	462 193,33	2 249 452,54	—		
n1600	—	—	—	462 192,11	2 249 448,34	—		
n1570	—	—	—	462 195,86	2 249 447,25	—		
2. Сведения о характеристиках объекта недвижимости с кадастровым номером 43:20:310126:266 :								
№ п/п	Наименование характеристики					Значение характеристики		
1	2					3		
1.	Вид объекта недвижимости					Сооружени		
2.	Ранее присвоенный государственный учетный номер (инвентарный) здания, сооружения, объекта незавершенного строительства					—		
3.	Кадастровый номер земельного участка (земельных участков), в границах которого (которых) расположены здание, сооружение, объект незавершенного строительства					43:20:310126:193		
4.	Уникальный учетный номер кадастрового квартала, в границах которого расположены здание, сооружение, объект незавершенного строительства					43:20:310126		
5.	Сведения об адресе здания, сооружения, объекта незавершенного строительства					—		
5.1.	Сведения об ином месте нахождения здания, сооружения, объекта незавершенного строительства, не являющегося объектом адресации, в структурированном виде					613470, Российская Федерация, Кировская область, Немский муниципальный округ, Нема посёлок городского типа, Восточная улица, дом 1		
5.2.	Дополнительные сведения о месте нахождения здания, сооружения, объекта незавершенного строительства					—		
6.	Иные сведения					—		
3. Пояснения к сведениям об объекте недвижимости с кадастровым номером 43:20:310126:266 :								
1.	—							
1. Сведения о характерных точках контура объекта недвижимости с кадастровым номером 43:20:310127:103 :								
Система координат			МСК-43, зона 2				Зона № 2	
Обозначение характерных точек границ	Содержатся в Едином государственном реестре недвижимости			Определены в ходе выполнения комплексных кадастровых работ			Метод определения координат	Формулы, примененные для расчета средней квадратической погрешности определения координат характерных точек (Mt), м, с подставленными в такие формулы значениями и итоговые (вычисленные) значения Mt, м
	координаты, м		Радиус, м	координаты, м		Радиус, м		
	X	Y	R	X	Y	R		
1	2	3	4	5	6	7	8	9
n1370	—	—	—	462 038,32	2 248 633,28	—	—	
n1380	—	—	—	462 042,41	2 248 645,79	—		
n1390	—	—	—	462 031,77	2 248 649,27	—		
n1400	—	—	—	462 027,68	2 248 636,76	—		
n1370	—	—	—	462 038,32	2 248 633,28	—		
2. Сведения о характеристиках объекта недвижимости с кадастровым номером 43:20:310127:103 :								
№ п/п	Наименование характеристики					Значение характеристики		
1	2					3		
1.	Вид объекта недвижимости					Здание		
2.	Ранее присвоенный государственный учетный номер (инвентарный) здания, сооружения, объекта незавершенного строительства					—		

1	2	3
3.	Кадастровый номер земельного участка (земельных участков), в границах которого (которых) расположены здание, сооружение, объект незавершенного строительства	43:20:310126:80
4.	Уникальный учетный номер кадастрового квартала, в границах которого расположены здание, сооружение, объект незавершенного строительства	43:20:310126
5.	Сведения об адресе здания, сооружения, объекта незавершенного строительства	08d40c29-ac77-480e-8820-99c5fc4aba08
5.1.	Сведения об ином месте нахождения здания, сооружения, объекта незавершенного строительства, не являющегося объектом адресации, в структурированном виде	—
5.2.	Дополнительные сведения о месте нахождения здания, сооружения, объекта незавершенного строительства	—
6.	Иные сведения	—
3. Пояснения к сведениям об объекте недвижимости с кадастровым номером		43:20:310127:103 :
1.	—	

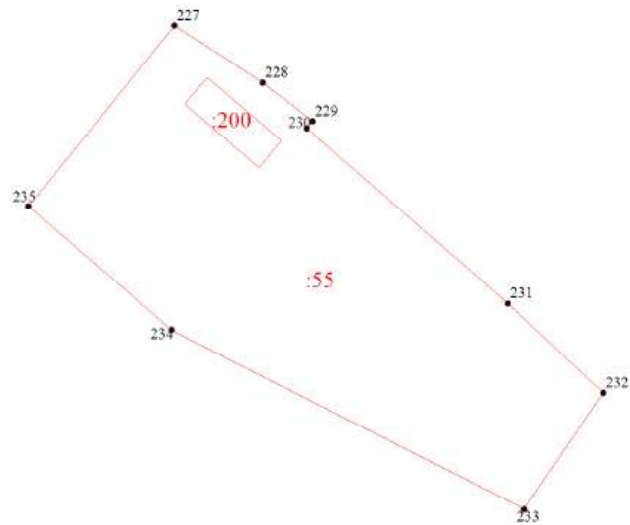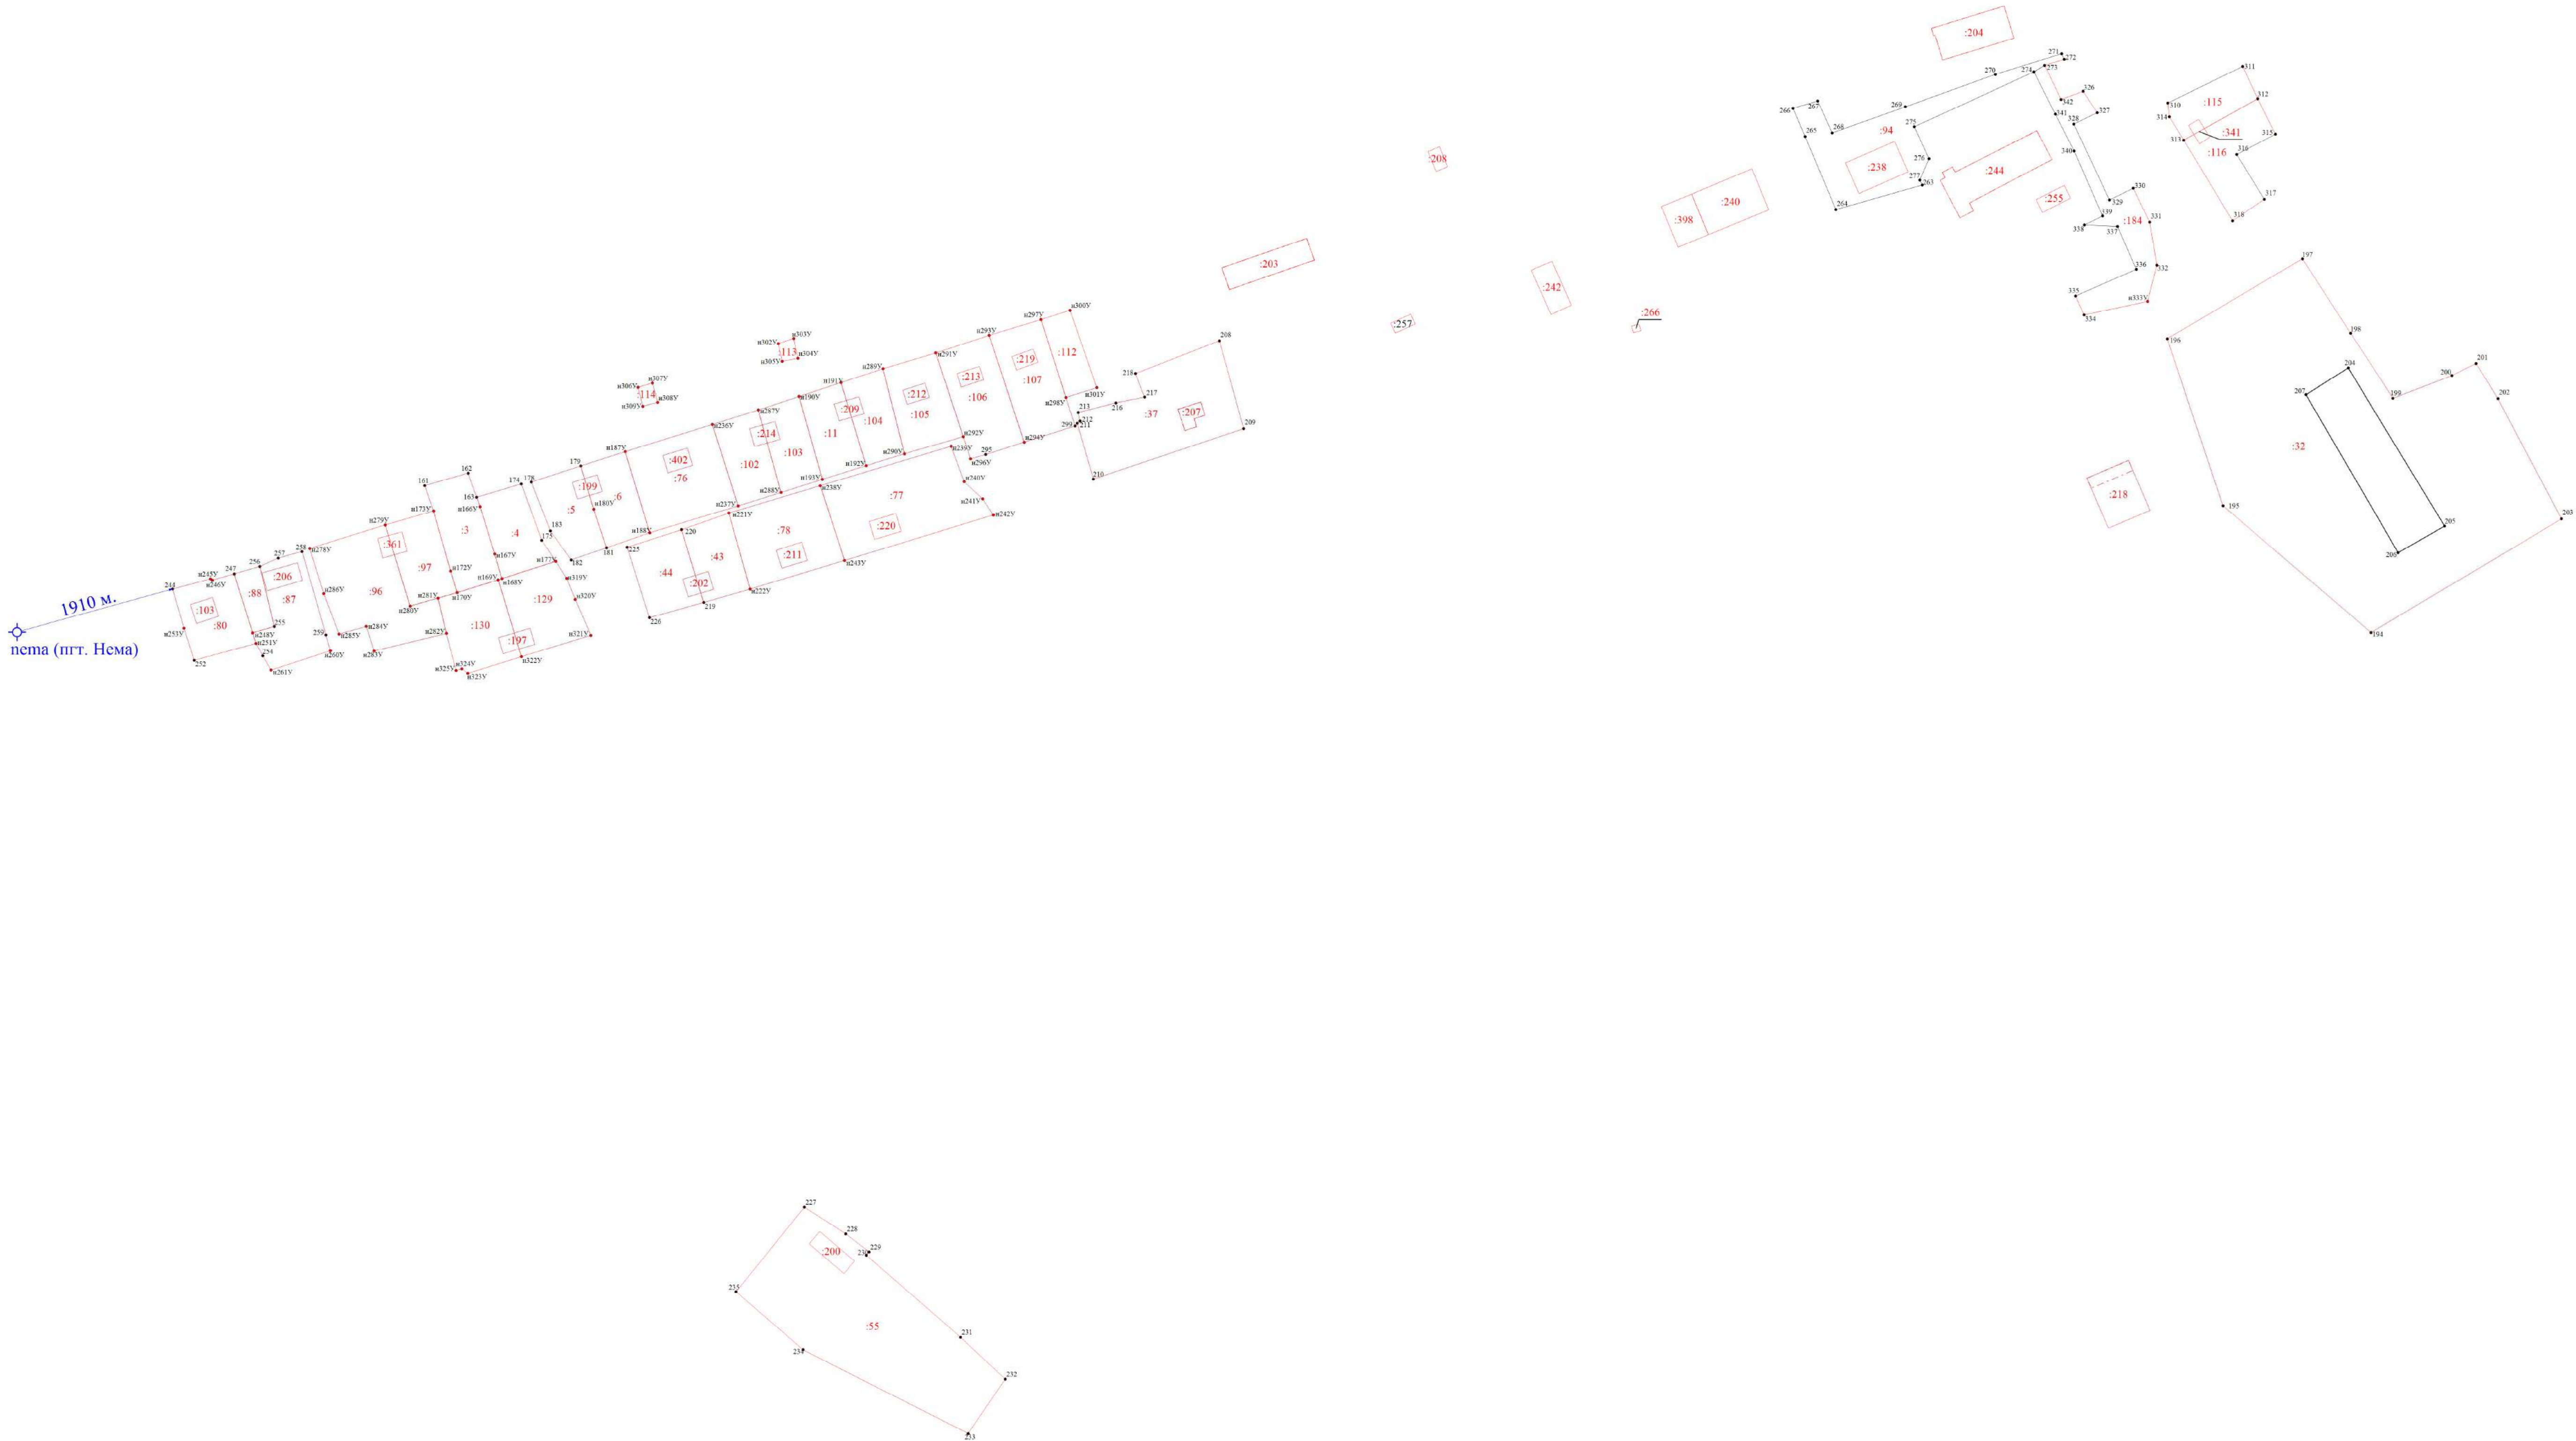

Масштаб 1:2 000

- Условные обозначения:
- 1 - Существующая точка, имеющиеся в ГКН сведения о которой позволяют однозначно определить ее местоположение
 - h1y - Образующая точка, сведения о которой позволяют однозначно определить ее местоположение
 - - часть границы, сведения ЕГРН о которой позволяют однозначно определить ее положение на местности
 - - часть границы, местоположение которой определено при выполнении кадастровых работ
 - - Направления геодезических построений при определении координат характерных точек границ земельного участка
 - - Направления геодезических построений при определении координат характерных точек границ земельного участка
 - - постоянно действующая базовая референсная станция

Схема границ земельных участков



Масштаб 1:2 000

- Условные обозначения:
- - Существующая точка, имеющиеся в ГКН сведения о которой позволяют однозначно определить ее местоположение
 - - Образованная точка, сведения о которой позволяют однозначно определить ее местоположение
 - - Прекращающая существование точка, сведения о которой позволяют однозначно определить ее местоположение
 - - Прекращающая существование точка, сведения о которой не позволяют однозначно определить ее местоположение
 - - часть границы, сведения ЕГРН о которой позволяют однозначно определить ее положение на местности
 - - часть границы, местоположение которой определено при выполнении кадастровых работ
 - - часть границы, сведения ЕГРН о которой не позволяют однозначно определить ее положение на местности
 - - Граница кадастрового квартала
 - - Граница территориальной зоны
 - - Граница населенного пункта