



**МИНИСТЕРСТВО ИМУЩЕСТВЕННЫХ ОТНОШЕНИЙ
КИРОВСКОЙ ОБЛАСТИ**

РАСПОРЯЖЕНИЕ

15.12.2025

№ 1584

г. Киров

Об утверждении границ охранной зоны газопровода

В соответствии с подпунктом 1 пункта 2 статьи 56, пунктом 6 статьи 105 Земельного кодекса Российской Федерации, постановлением Правительства Российской Федерации от 20.11.2000 № 878 «Об утверждении Правил охраны газораспределительных сетей», Положением о министерстве имущественных отношений Кировской области, утвержденным постановлением Правительства Кировской области от 15.02.2021 № 81-П «Об утверждении Положения о министерстве имущественных отношений Кировской области», на основании заявления АО «Газпром газораспределение Киров» от 28.10.2025 № АЧ-03/6281, учитывая представленные материалы по описанию местоположения границ охранной зоны - газораспределительных сетей: «Распределительный газопровод в д. Ившины Слободского района» (далее – сооружение):

1. Утвердить границы охранной зоны сооружения с кадастровым номером 43:30:000000:1632, расположенного по адресу: Российская Федерация, Кировская область, Слободской район, д. Ившины в соответствии с графическим описанием местоположения границ и координатным описанием характерных точек этих границ согласно приложению.

2. Наложить бессрочно ограничения (обременения) на входящие в охранную зону газораспределительных сетей, указанных в пункте 1 настоящего распоряжения, земельные участки, определив условия их использования в соответствии с Правилами охраны газораспределительных сетей, утвержденными постановлением Правительства Российской Федерации

от 20.11.2000 № 878 «Об утверждении Правил охраны газораспределительных сетей».

3. Убытки, в том числе упущенная выгода, причиненные ограничением прав лиц, указанных в пункте 2 статьи 57.1 Земельного кодекса Российской Федерации, в связи с установлением границы охранной зоны газораспределительных сетей, указанных в пункте 1 настоящего распоряжения, подлежат возмещению таким лицам собственником сооружения в полном объеме с учетом особенностей и в срок, установленный статьей 57.1 Земельного кодекса Российской Федерации.

4. Отделу управления земельными ресурсами министерства имущественных отношений Кировской области:

4.1. Обеспечить опубликование настоящего распоряжения на официальном сайте министерства имущественных отношений Кировской области (www.dgs.kirovreg.ru) в течение 10 календарных дней со дня его подписания.

4.2. Направить сведения об утвержденных границах охранной зоны газопровода, указанного в пункте 1 настоящего распоряжения, в течение 5 рабочих дней в орган регистрации прав.

5. Контроль за выполнением распоряжения возложить на заместителя министра имущественных отношений Кировской области Казаковцева С.А.

Министр имущественных
отношений Кировской области Т.А. Поломских



Приложение
УТВЕРЖДЕНО
распоряжением министерства
имущественных отношений
Кировской области
от 15.12.2015 № 15274

Координатное описание

характерных точек границы охранной зоны газораспределительных сетей
«Распределительный газопровод в д. Ившины Слободского района»
с кадастровым номером 43:30:000000:1632, расположенного по адресу:
Российская Федерация, Кировская область, Слободской район,
д. Ившины

	Координаты в системе координат МСК-43	
	X	Y
1	2	3
1	590961.48	2210605.48
2	590961.04	2210609.46
3	590929.53	2210606.01
4	590911.13	2210607.53
5	590911.21	2210608.04
6	590907.25	2210608.62
7	590906.91	2210606.30
8	590876.88	2210543.09
9	590792.12	2210527.67
10	590759.43	2210528.59
11	590758.26	2210528.94
12	590748.09	2210534.11
13	590751.34	2210537.75
14	590752.53	2210539.28
15	590773.94	2210573.32
16	590778.95	2210604.20
17	590804.83	2210621.57
18	590811.69	2210628.67
19	590823.33	2210657.23
20	590824.79	2210719.89
21	590824.98	2210843.37
22	590823.79	2210922.80
23	590823.38	2210950.55
24	590834.49	2210951.03
25	590834.31	2210955.03
26	590823.37	2210954.55
27	590823.72	2210990.65
28	590823.79	2210997.07

29	590834.23	2210997.02
30	590834.25	2211001.02
31	590823.83	2211001.07
32	590824.57	2211076.90
33	590822.40	2211109.07
34	590833.39	2211108.64
35	590838.90	2211122.18
36	590841.52	2211122.04
37	590841.04	2211114.01
38	590845.04	2211113.77
39	590845.51	2211121.81
40	590884.67	2211119.56
41	590884.47	2211112.84
42	590888.47	2211112.72
43	590888.67	2211119.34
44	590891.03	2211119.20
45	590891.25	2211123.20
46	590843.74	2211125.92
47	590836.26	2211126.34
48	590830.75	2211112.74
49	590822.14	2211113.09
50	590821.70	2211119.65
51	590817.88	2211120.79
52	590821.08	2211131.65
53	590831.00	2211134.75
54	590831.81	2211188.27
55	590837.33	2211188.17
56	590837.39	2211192.17
57	590831.87	2211192.27
58	590832.16	2211211.10
59	590838.17	2211210.51
60	590838.55	2211214.49
61	590832.22	2211215.11
62	590832.78	2211251.99
63	590795.18	2211252.76
64	590747.60	2211236.33
65	590746.23	2211235.86
66	590746.28	2211231.70
67	590750.28	2211231.74
68	590750.27	2211233.02
69	590795.82	2211248.74
70	590828.72	2211248.07
71	590828.19	2211213.33
72	590827.84	2211190.33
73	590827.04	2211137.71
74	590817.84	2211134.83
75	590814.03	2211121.87
76	590793.13	2211127.43
77	590795.86	2211136.96
78	590792.02	2211138.06
79	590789.22	2211128.30

80	590723.62	2211139.95
81	590717.39	2211113.26
82	590710.81	2210993.94
83	590704.52	2210857.75
84	590703.18	2210810.69
85	590702.10	2210761.89
86	590696.66	2210761.98
87	590696.60	2210757.98
88	590701.99	2210757.89
89	590700.42	2210714.16
90	590694.61	2210713.93
91	590692.68	2210715.20
92	590690.48	2210711.86
93	590693.49	2210709.89
94	590700.21	2210710.15
95	590698.07	2210677.68
96	590695.24	2210639.69
97	590706.27	2210637.18
98	590705.59	2210635.93
99	590709.11	2210634.03
100	590710.24	2210636.13
101	590763.29	2210618.59
102	590776.33	2210613.55
103	590775.13	2210605.69
104	590770.12	2210574.76
105	590749.25	2210541.58
106	590748.26	2210540.31
107	590743.38	2210534.85
108	590737.14	2210527.98
109	590709.36	2210536.81
110	590680.59	2210553.08
111	590681.32	2210554.17
112	590678.00	2210556.39
113	590677.10	2210555.05
114	590652.62	2210568.89
115	590653.29	2210570.05
116	590649.81	2210572.03
117	590649.14	2210570.86
118	590617.77	2210588.59
119	590621.42	2210596.21
120	590599.07	2210610.59
121	590600.36	2210612.41
122	590601.47	2210615.09
123	590601.47	2210619.32
124	590599.56	2210623.48
125	590594.32	2210627.66
126	590589.27	2210628.52
127	590585.12	2210627.05
128	590564.58	2210656.04
129	590538.12	2210693.24
130	590534.86	2210690.92

131	590561.32	2210653.72
132	590582.08	2210624.43
133	590581.22	2210623.31
134	590580.67	2210622.32
135	590565.65	2210631.86
136	590561.70	2210633.95
137	590559.84	2210630.41
138	590561.17	2210629.71
139	590524.48	2210567.62
140	590481.09	2210487.14
141	590473.75	2210490.87
142	590471.93	2210487.31
143	590479.15	2210483.63
144	590456.62	2210443.73
145	590415.91	2210371.99
146	590372.66	2210291.99
147	590351.56	2210252.95
148	590394.78	2210218.74
149	590425.47	2210192.01
150	590424.26	2210190.49
151	590427.40	2210188.01
152	590428.48	2210189.38
153	590435.80	2210183.00
154	590438.42	2210186.02
155	590429.53	2210193.77
156	590399.03	2210220.34
157	590421.93	2210242.07
158	590459.70	2210277.90
159	590490.05	2210306.70
160	590545.35	2210359.17
161	590552.08	2210387.89
162	590556.82	2210416.47
163	590559.69	2210445.30
164	590560.66	2210474.19
165	590562.08	2210526.01
166	590565.37	2210525.89
167	590565.51	2210529.89
168	590562.19	2210530.01
169	590562.38	2210537.04
170	590560.29	2210548.70
171	590528.96	2210567.34
172	590564.66	2210627.75
173	590579.58	2210618.27
174	590579.69	2210615.08
175	590581.90	2210610.97
176	590587.10	2210607.06
177	590592.41	2210606.41
178	590595.92	2210607.86
179	590616.28	2210594.75
180	590612.55	2210586.95
181	590648.91	2210566.40

182	590676.75	2210550.66
183	590707.76	2210533.13
184	590738.38	2210523.38
185	590745.32	2210531.03
186	590756.78	2210525.20
187	590758.79	2210524.61
188	590792.42	2210523.65
189	590879.62	2210539.53
190	590910.05	2210603.60
191	590929.59	2210601.99
1	590961.48	2210605.48
—	—	—
192	590779.77	2210609.57
193	590802.25	2210624.65
194	590808.27	2210630.89
195	590819.35	2210658.05
196	590820.79	2210719.93
197	590820.98	2210843.35
198	590819.81	2210921.11
199	590814.48	2210922.15
200	590815.24	2210926.07
201	590819.75	2210925.20
202	590819.35	2210952.45
203	590819.70	2210988.60
204	590816.72	2210988.49
205	590816.58	2210992.49
206	590819.74	2210992.60
207	590819.81	2210999.10
208	590820.57	2211076.78
209	590818.26	2211111.03
210	590817.90	2211116.61
211	590814.83	2211117.52
212	590790.22	2211124.07
213	590726.66	2211135.35
214	590721.37	2211112.70
215	590714.91	2210995.66
216	590717.19	2210995.45
217	590716.83	2210991.47
218	590714.71	2210991.66
219	590708.62	2210859.73
220	590711.88	2210859.81
221	590711.98	2210855.81
222	590708.47	2210855.73
223	590707.24	2210812.61
224	590707.79	2210812.60
225	590707.73	2210808.60
226	590707.14	2210808.61
227	590706.06	2210759.80
228	590704.35	2210712.13
229	590702.19	2210679.30
230	590706.94	2210678.73

231	590706.46	2210674.75
232	590701.91	2210675.30
233	590699.48	2210642.83
234	590709.82	2210640.48
235	590764.63	2210622.35
236	590780.77	2210616.13
192	590779.77	2210609.57
—	—	—
237	590395.94	2210222.92
238	590417.70	2210243.57
239	590411.99	2210249.38
240	590414.85	2210252.18
241	590420.60	2210246.32
242	590455.50	2210279.43
243	590449.99	2210285.33
244	590452.91	2210288.07
245	590458.41	2210282.19
246	590487.29	2210309.60
247	590541.73	2210361.25
248	590548.16	2210388.67
249	590552.86	2210416.99
250	590555.69	2210445.56
251	590556.66	2210474.31
252	590558.14	2210528.13
253	590558.38	2210536.74
254	590556.67	2210546.20
255	590526.99	2210563.85
256	590483.67	2210483.50
257	590460.10	2210441.75
258	590419.41	2210370.05
259	590377.00	2210291.62
260	590378.88	2210290.23
261	590376.50	2210287.01
262	590375.08	2210288.06
263	590356.68	2210254.01
237	590395.94	2210222.92

ПЛАН ГРАНИЦ
Охранная зона объекта: «Распределительный газопровод в д. Ившины Слободского района»
(наименование объекта землеустройств)

43:30:080411

43:30:380412


43:30:080408

Масштаб 1:2000

ПЛАН ГРАНИЦ

Охранная зона объекта: «Распределительный газопровод в д. Ившины Слободского района»

(наименование объекта землеустройств)

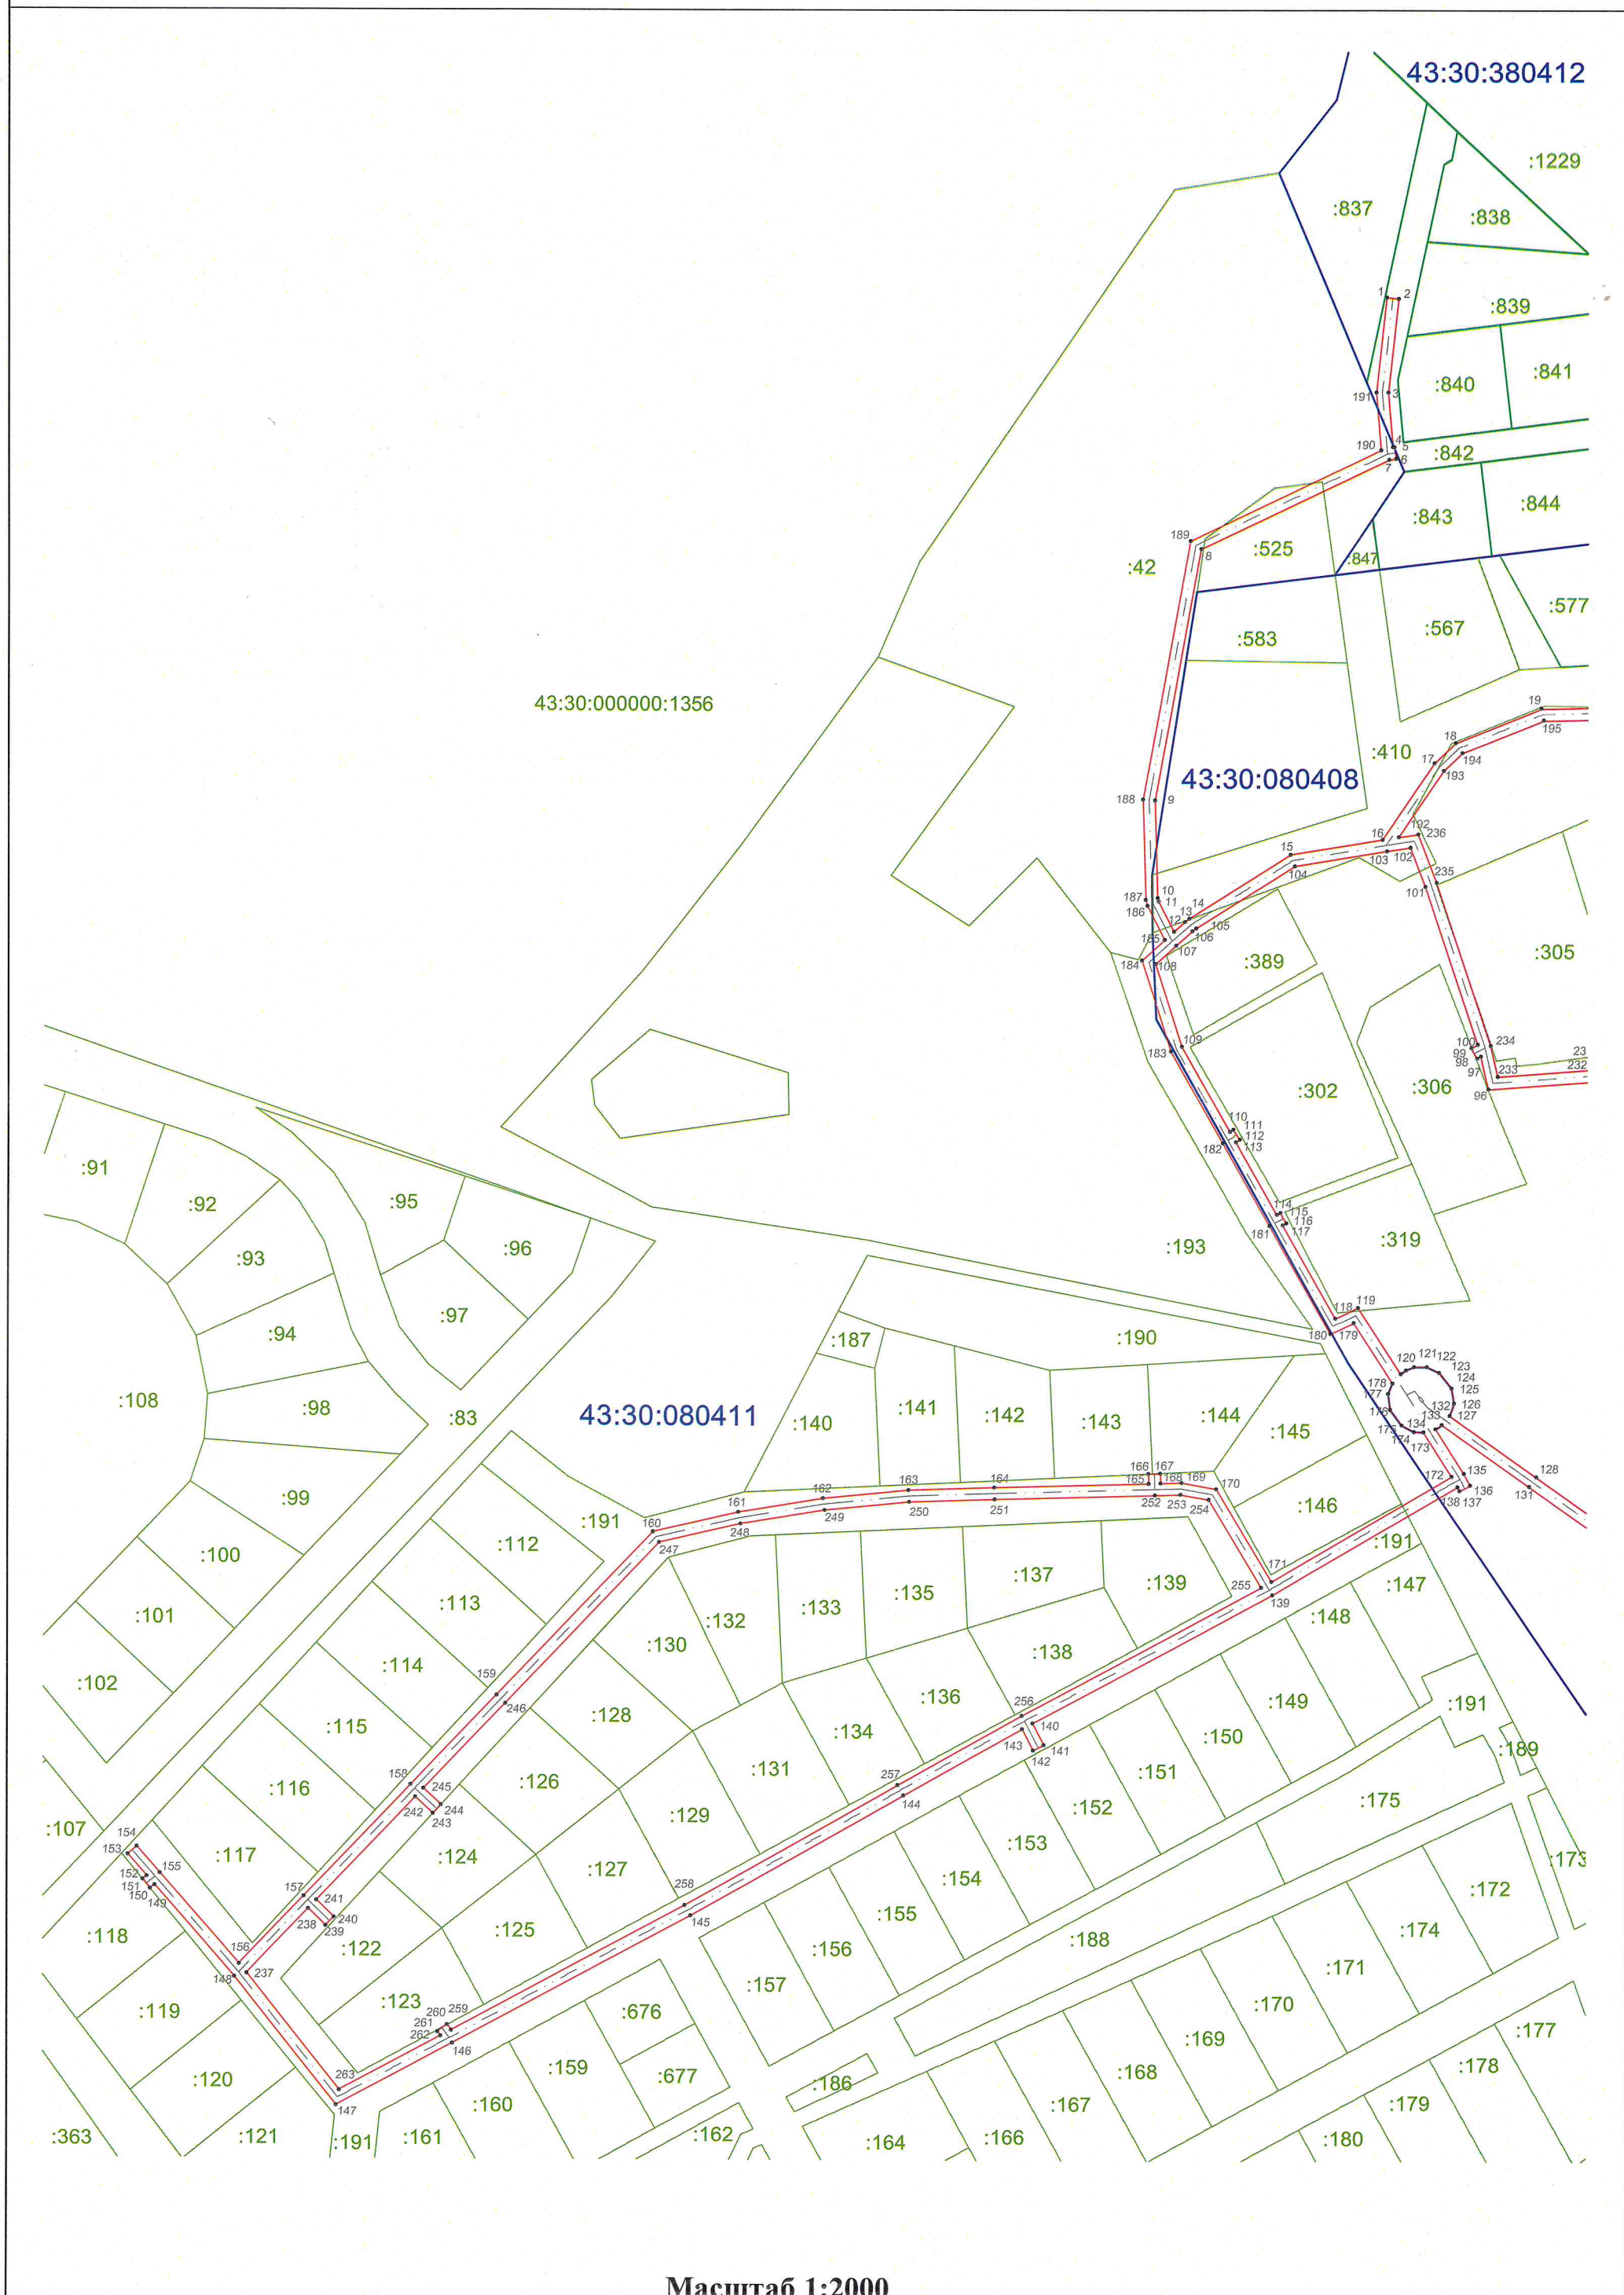

Масштаб 1:2000